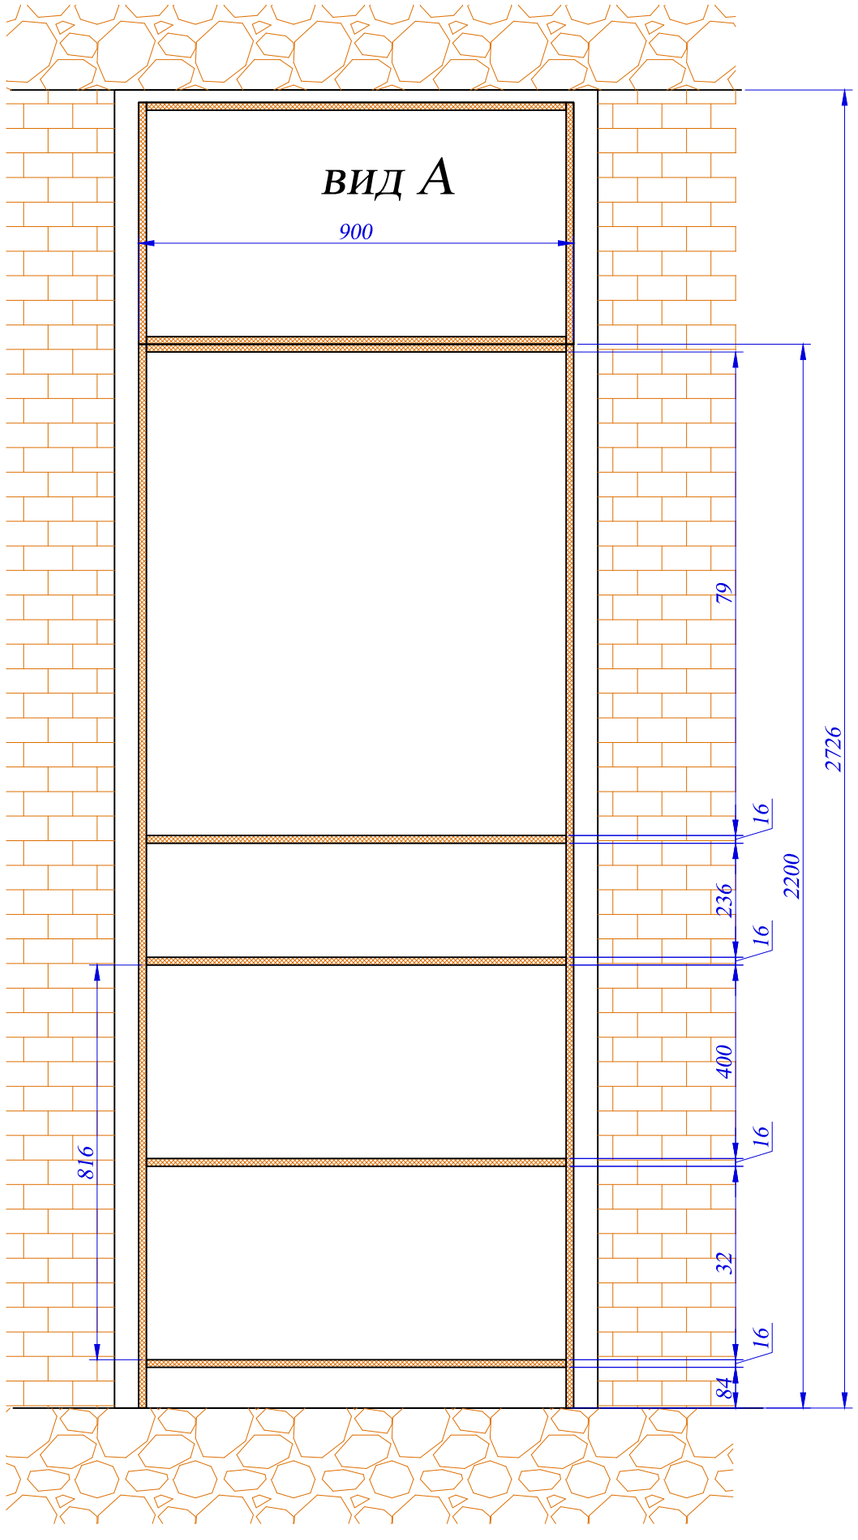

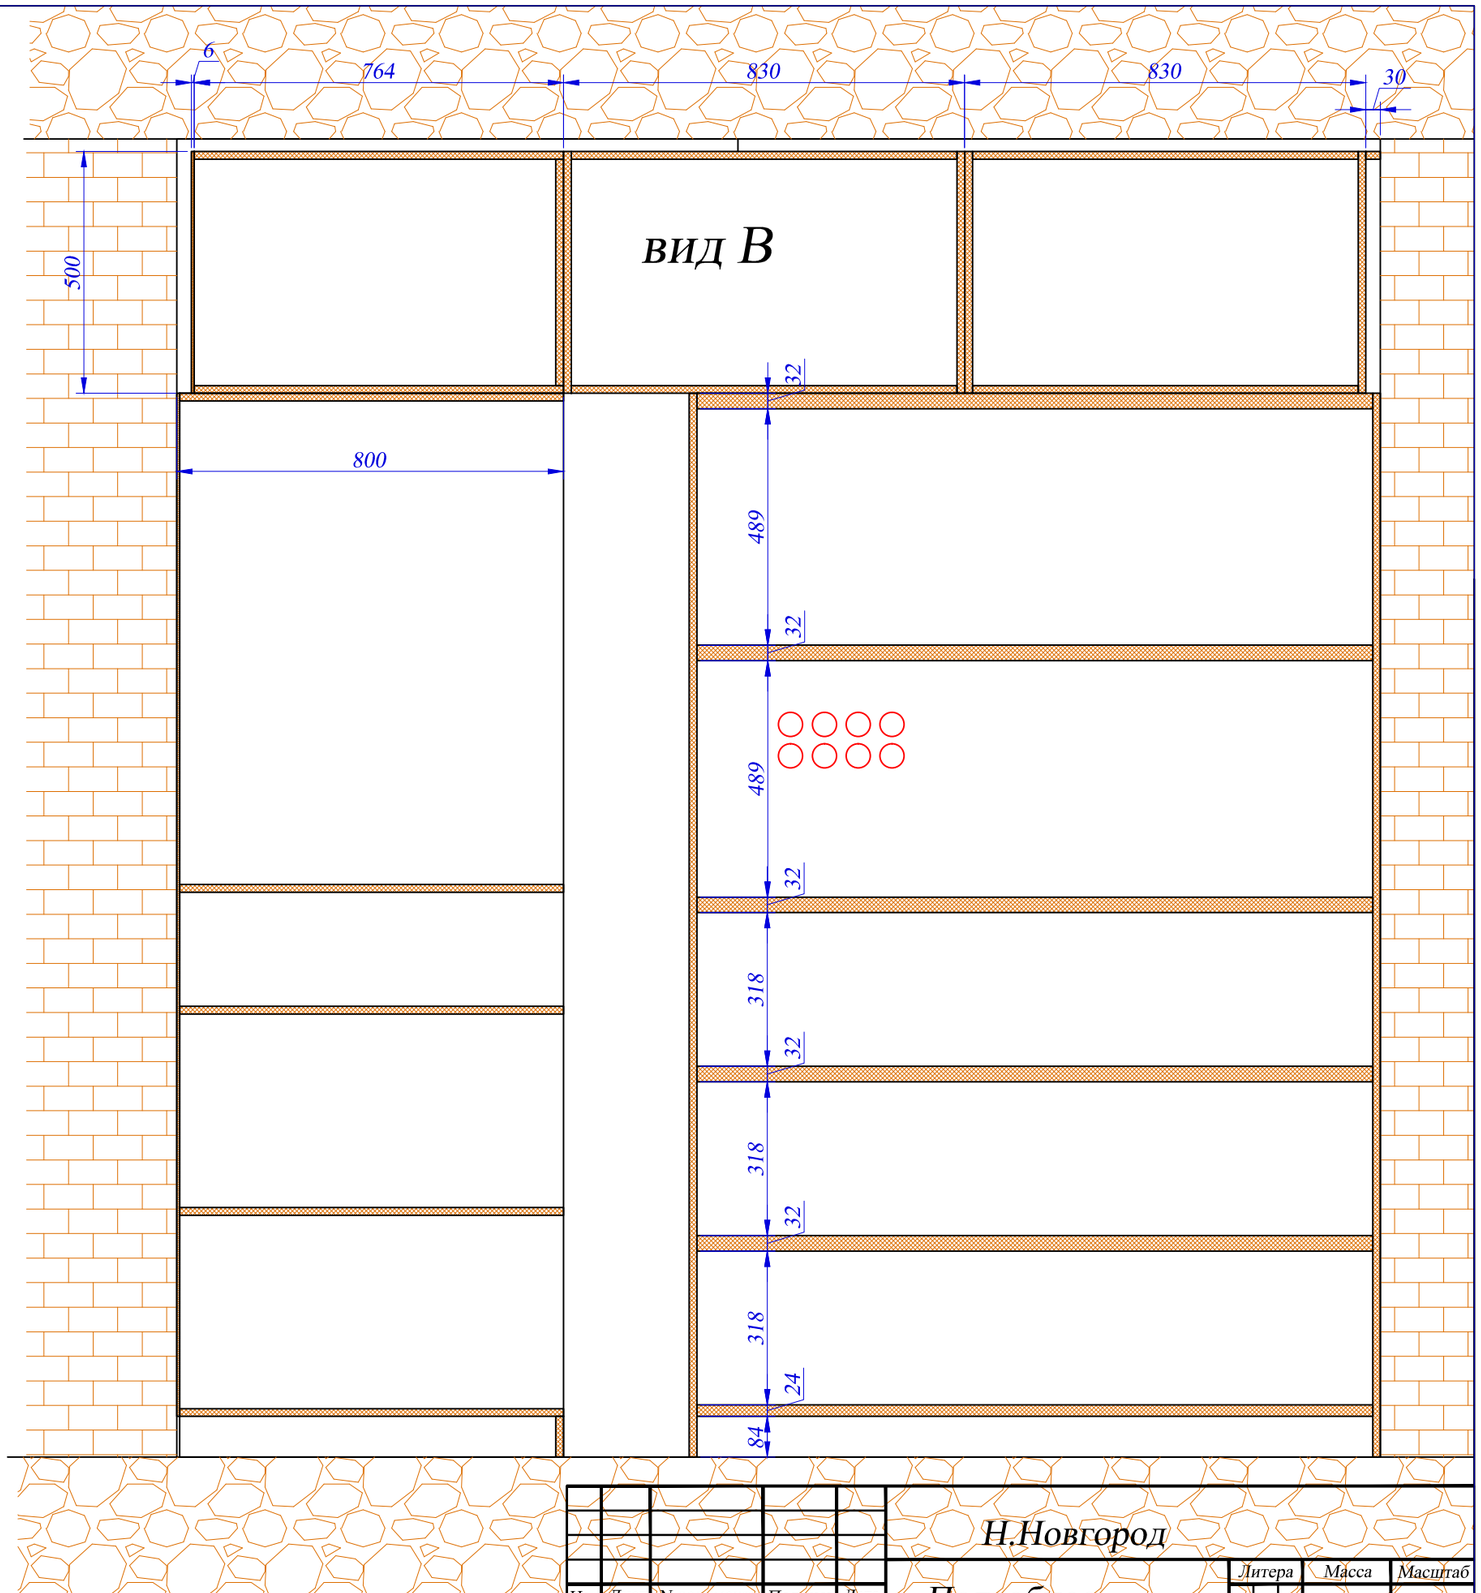

					Н.Новгород		
Изм	Лист	N документа	Подпись	Дата	Подсобное помещение	Литера	Масса / Масштаб
Разраб.		Бирюков НС					
Пров.						Лист 02	Листов 03
Утв.							