


развертка

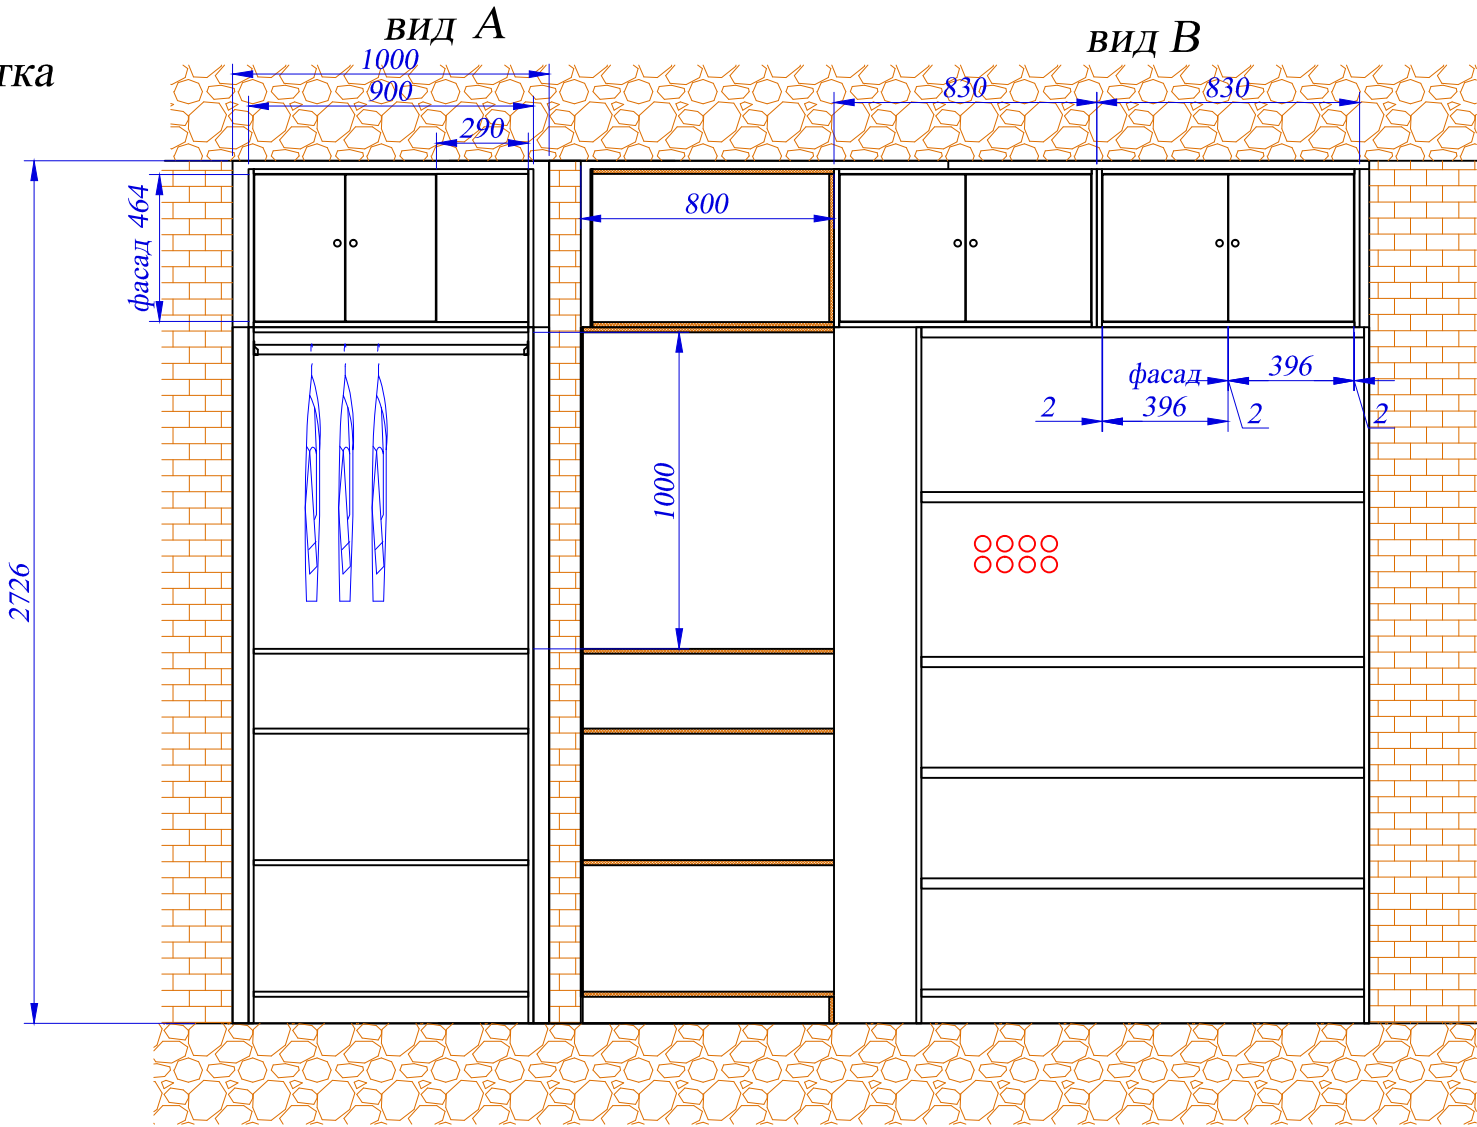

					Н.Новгород			
					Подсобное помещение			
Изм	Лист	№ документа	Подпись	Дата				
Разраб.	Бирюков НС							
Пров.								
Утв.								
					Литера		Масса	Масштаб
					Лист 03		Листов 03	