


REVISED WALL PANELLING Workshop DETAIL 1

Исправленные стеновые панели

деталь 1

В ПРОИЗВОДСТВО

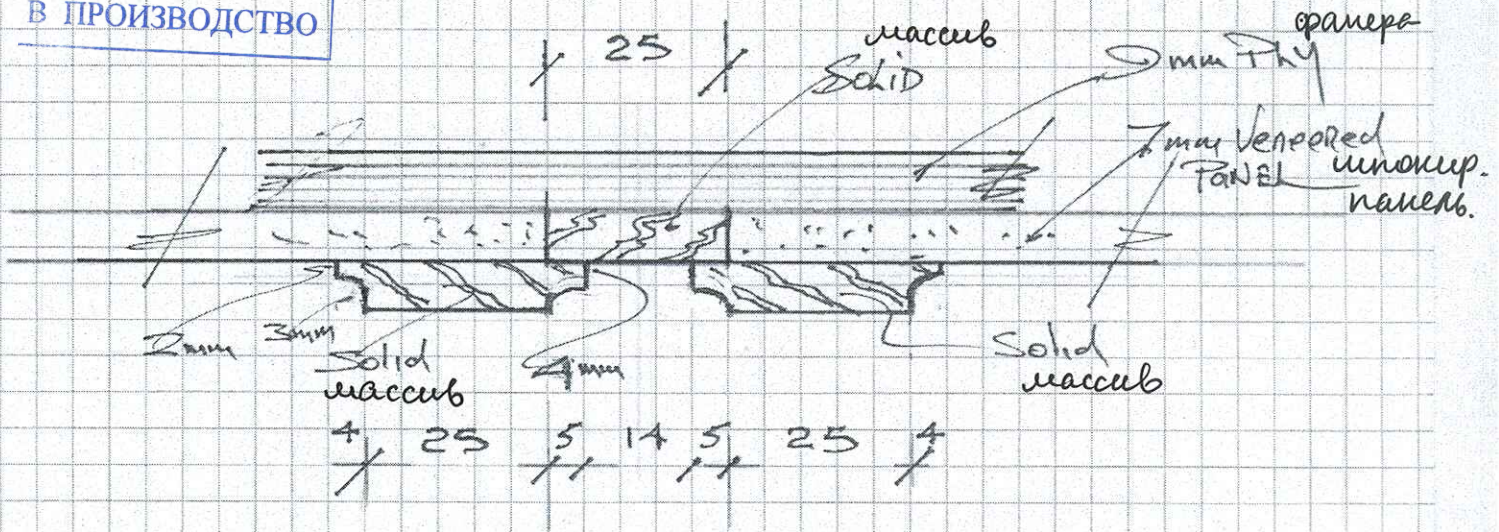

Not To Scale.
не в масштабе

WOOD TRENDS

Date:

17/4/15