


REVISED WAC PANELLING Workshop
Исправленная стеновая панель

DETAIL 2.
Деталь 2

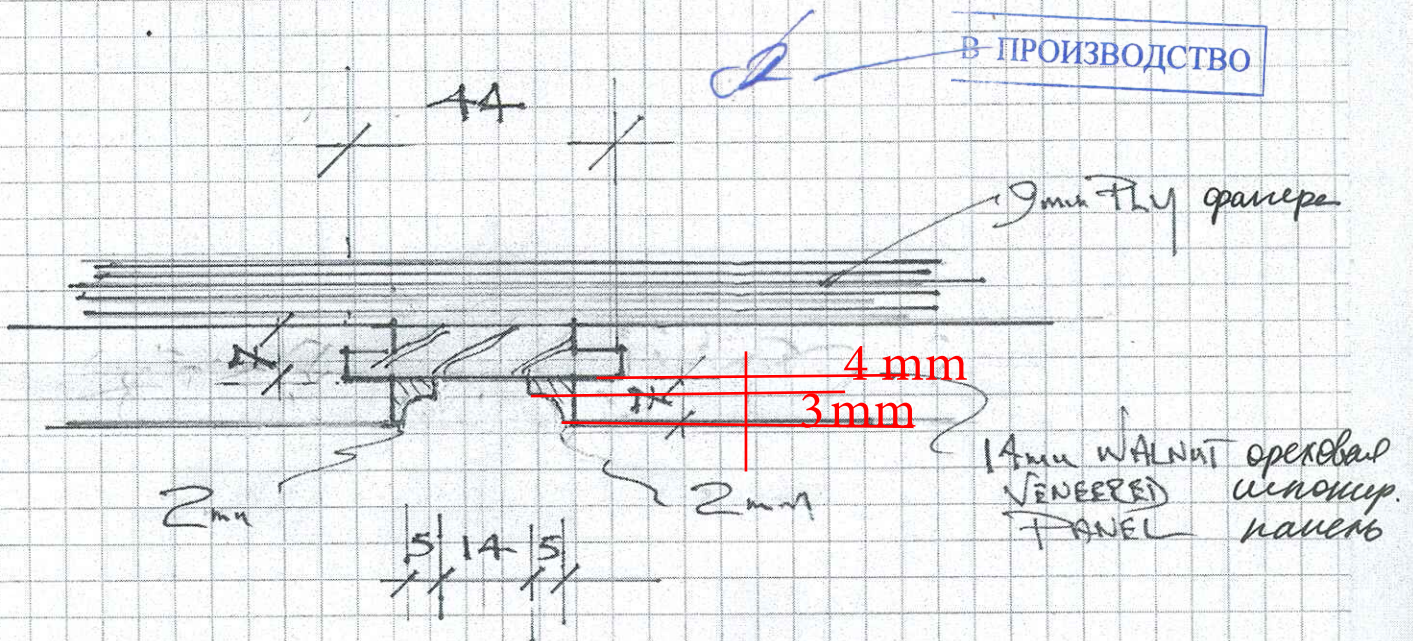

не в масштабе
Not to Scale

WOOD TRENDS

Date: 18/4/15