


Стандартный ступень TYPICAL STEP CLADDING


В ПРОИЗВОДСТВО

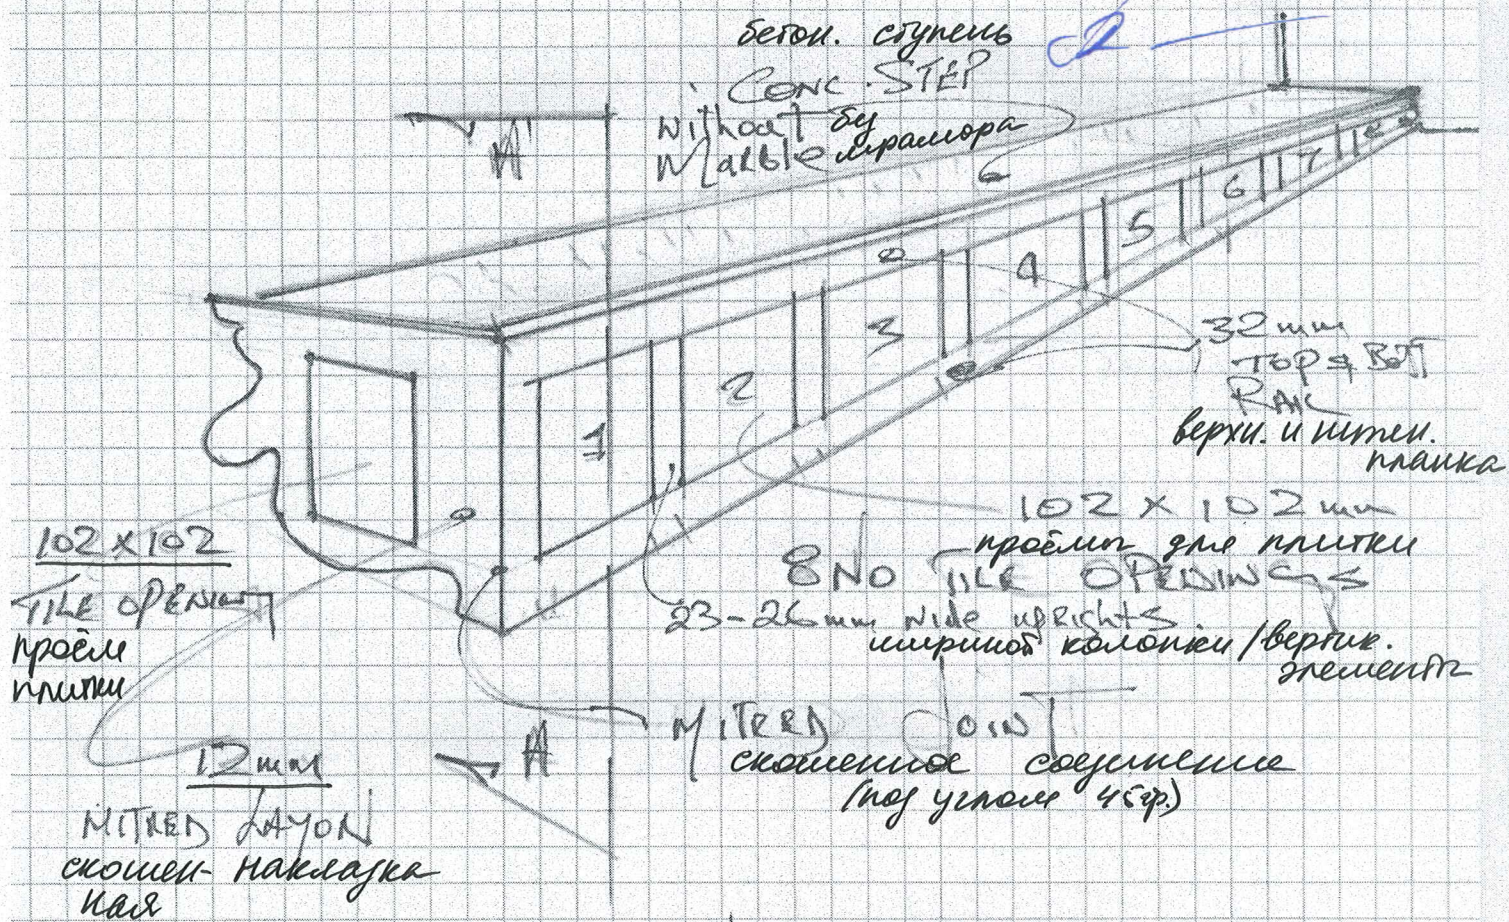

то будет собрано на объекте

THIS will be assembled on Site
AND can be adjusted accordingly
и можно будет соответственно

6mm PLY
панель
BACKING
задний элемент

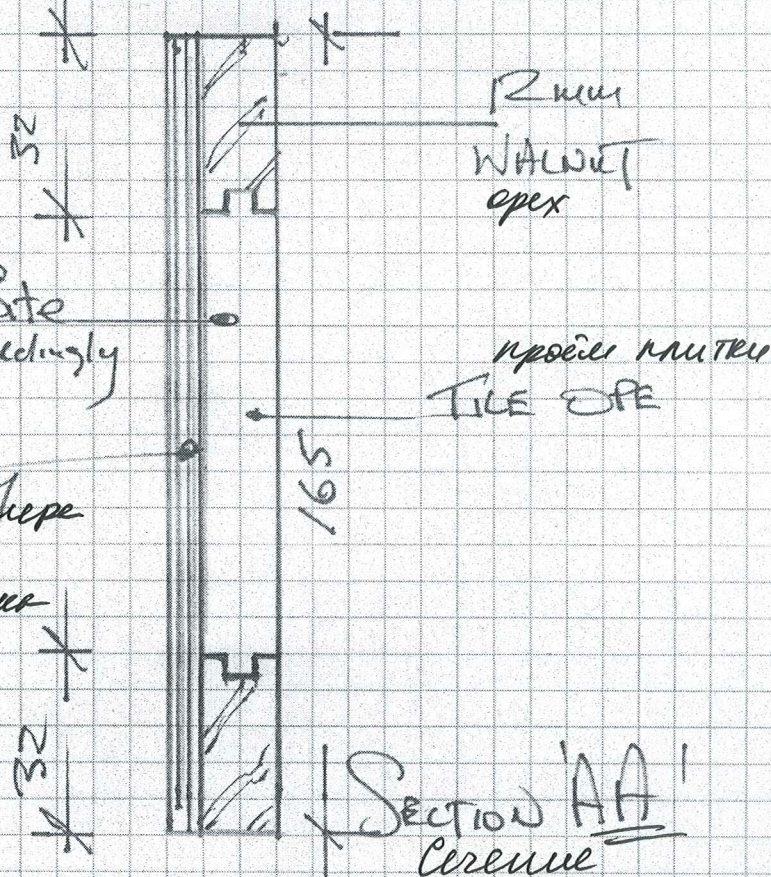

Not To Scale

не в масштабе