

304

70




головной карниз
HEAD CORNICE

плоская панель для подсветки
FLAT PANEL FOR LIGHTING


Пирамид блок
пирамидный блок

WOOD TRENDS

Date: 4/5/15

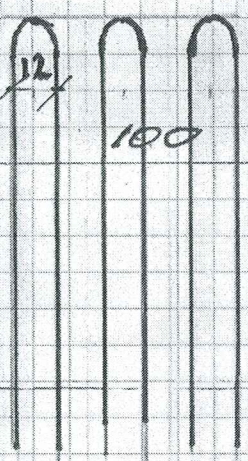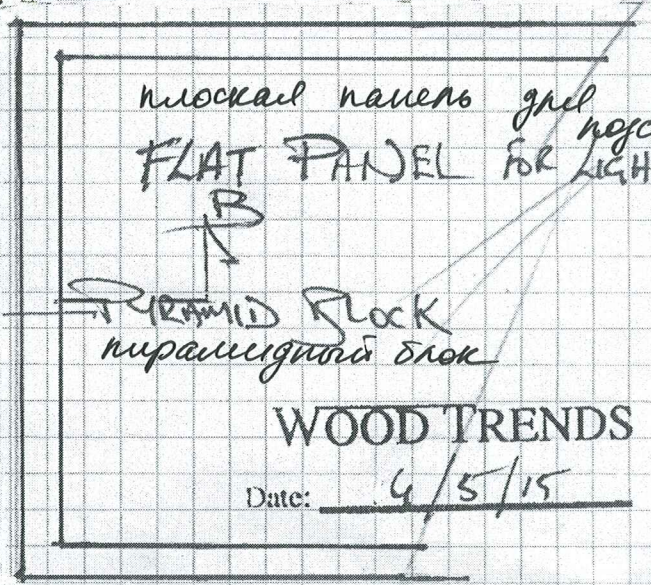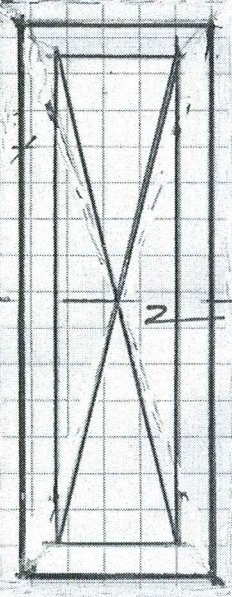

DOOR
дверь

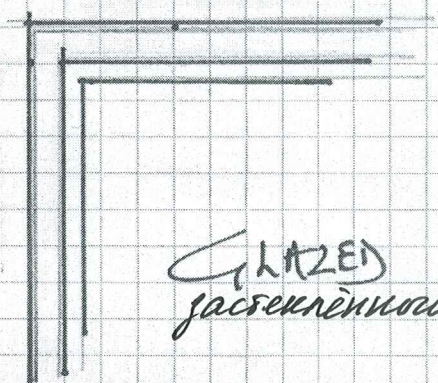

GLAZED
застеклённый

20 10 40 10 20 20 10




SECTION A-A
Сечение

SECTION B-B
Сечение

WARDROBE 2.07
шкаф 2.07

TO floor 2500
до пола

NARAYAN Room 2.07
 ukragp hall. 2.07

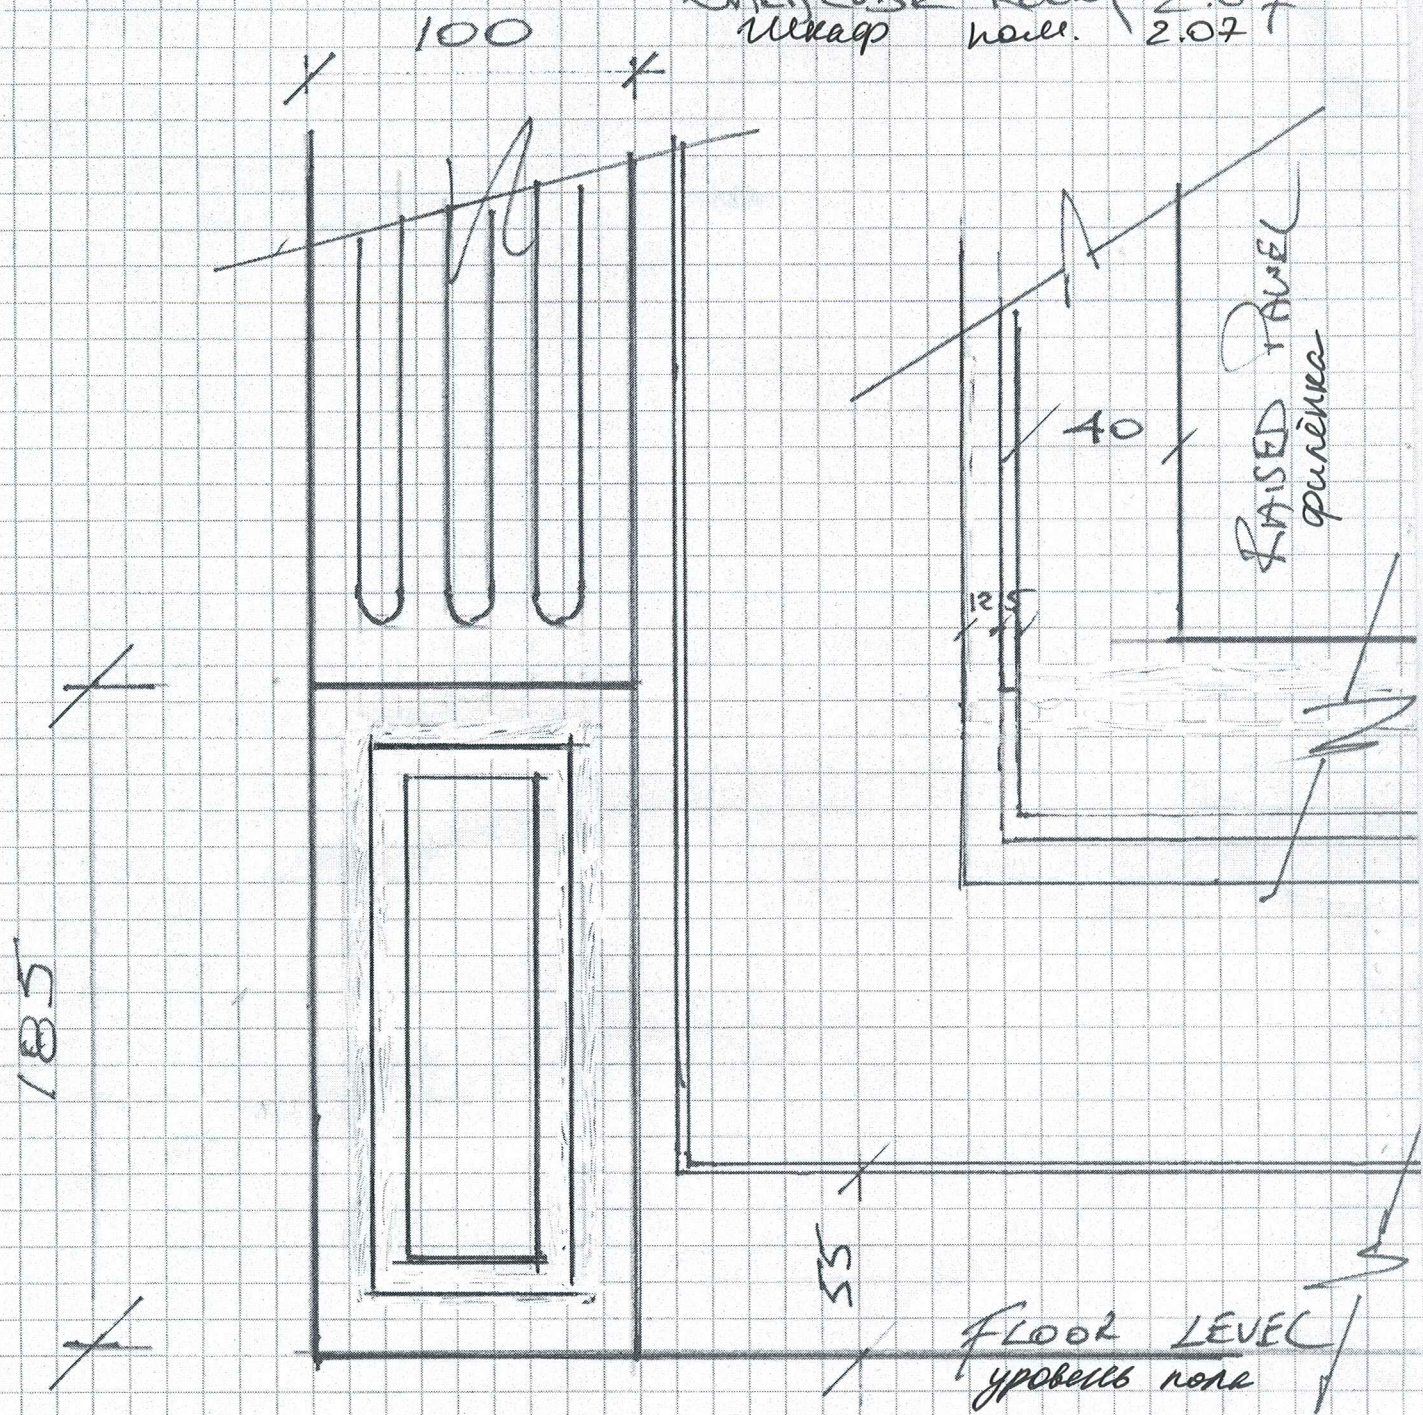

BOTTOM DETAIL
 куненал герань

WOOD TRENDS

Date: 4/5/15

Not so fast
 we'll be accurate