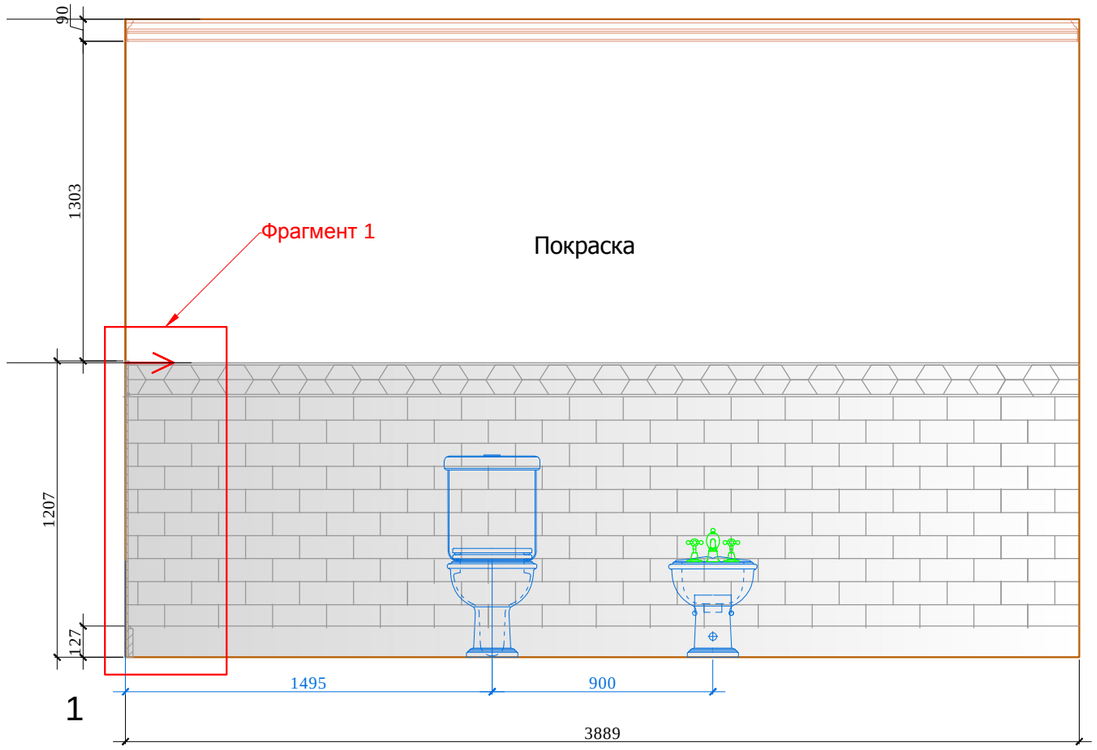

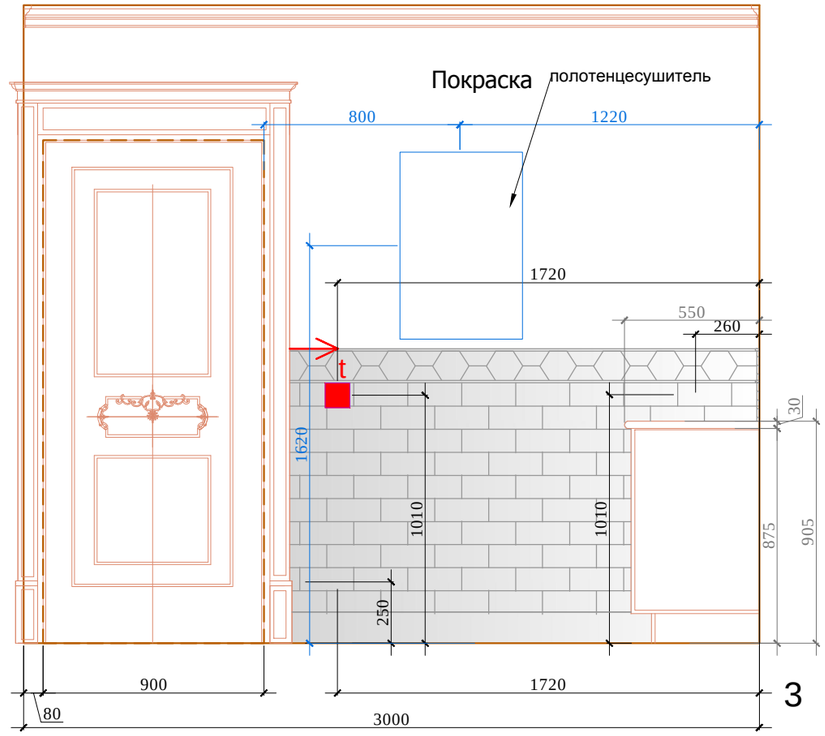

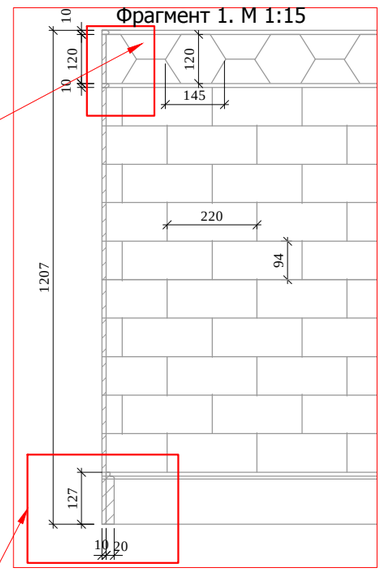

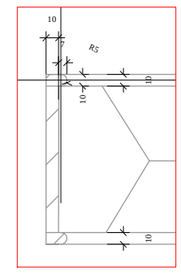

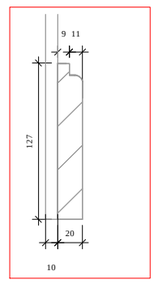

Условные обозначения:

Мрамор Calacatta Borghini

- столярные изделия

Начало ракладки

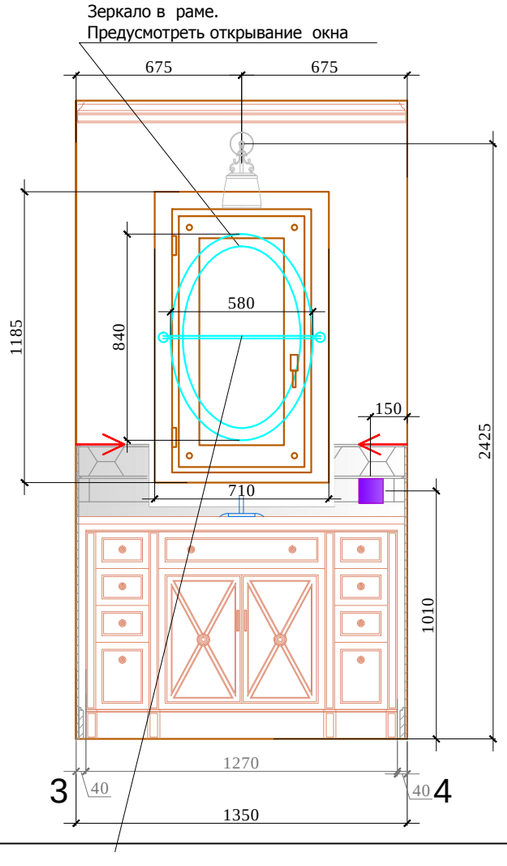

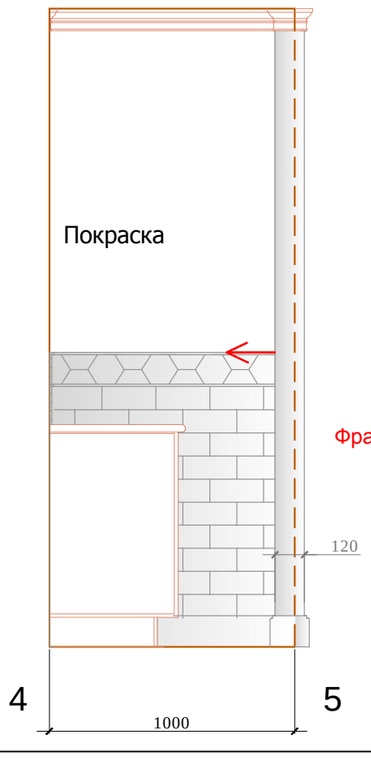

Примечание: Перед производством произвести замеры по месту.

М 1:25

Изм.	Кол. уч	Лист	№ док	Дата	Подп.
Рук.проекта		Кушнарева О.В			
Архитектор		Чапланова П.О			
Дизайнер		Чапланова П.О			
Менеджер		Селиванова Л.С			

АИ

Заказчик: Частное лицо

Адрес: Palma de Mallorca, Avenida Bendinat, 27, TM Calvia

Жилой дом.2 этаж	Стадия	Лист	Листов
	РП		
Развертки 2.08 (лист 1)	ООО "Чарльз Камерон"		

Согласовано:

Взам. инв.№

Подпись и дата

Инв.№подл.