



Фасад 1

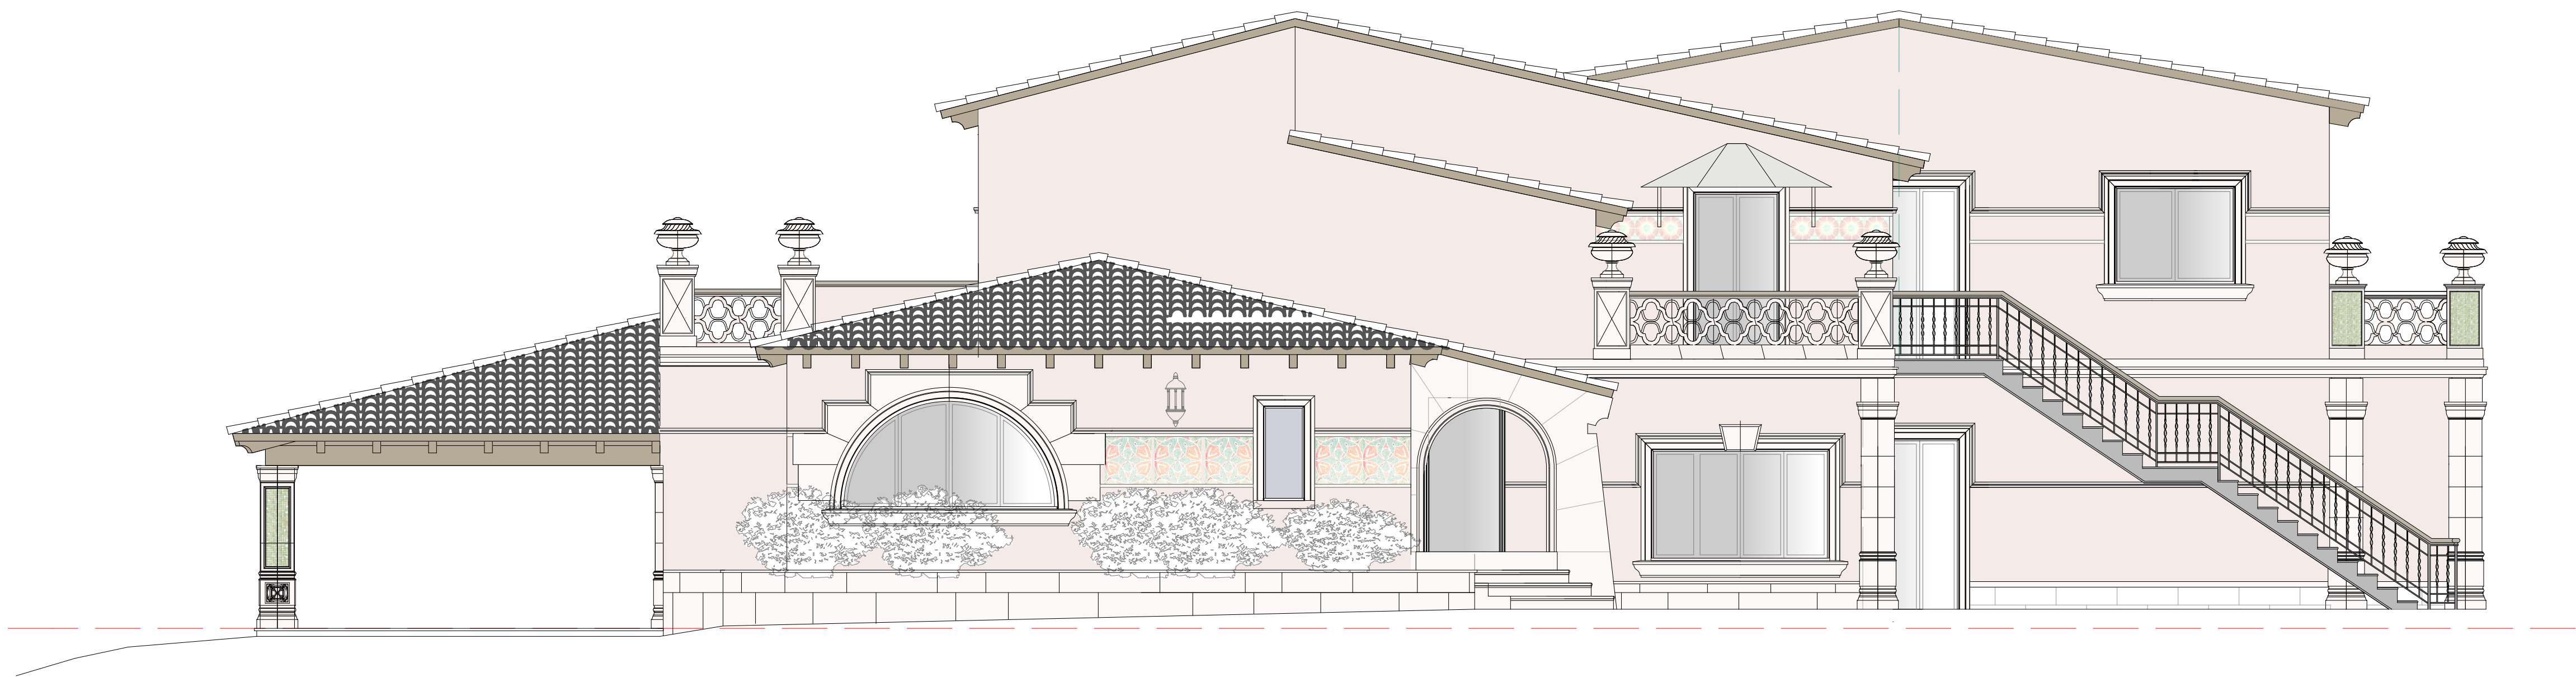

Фасад 2

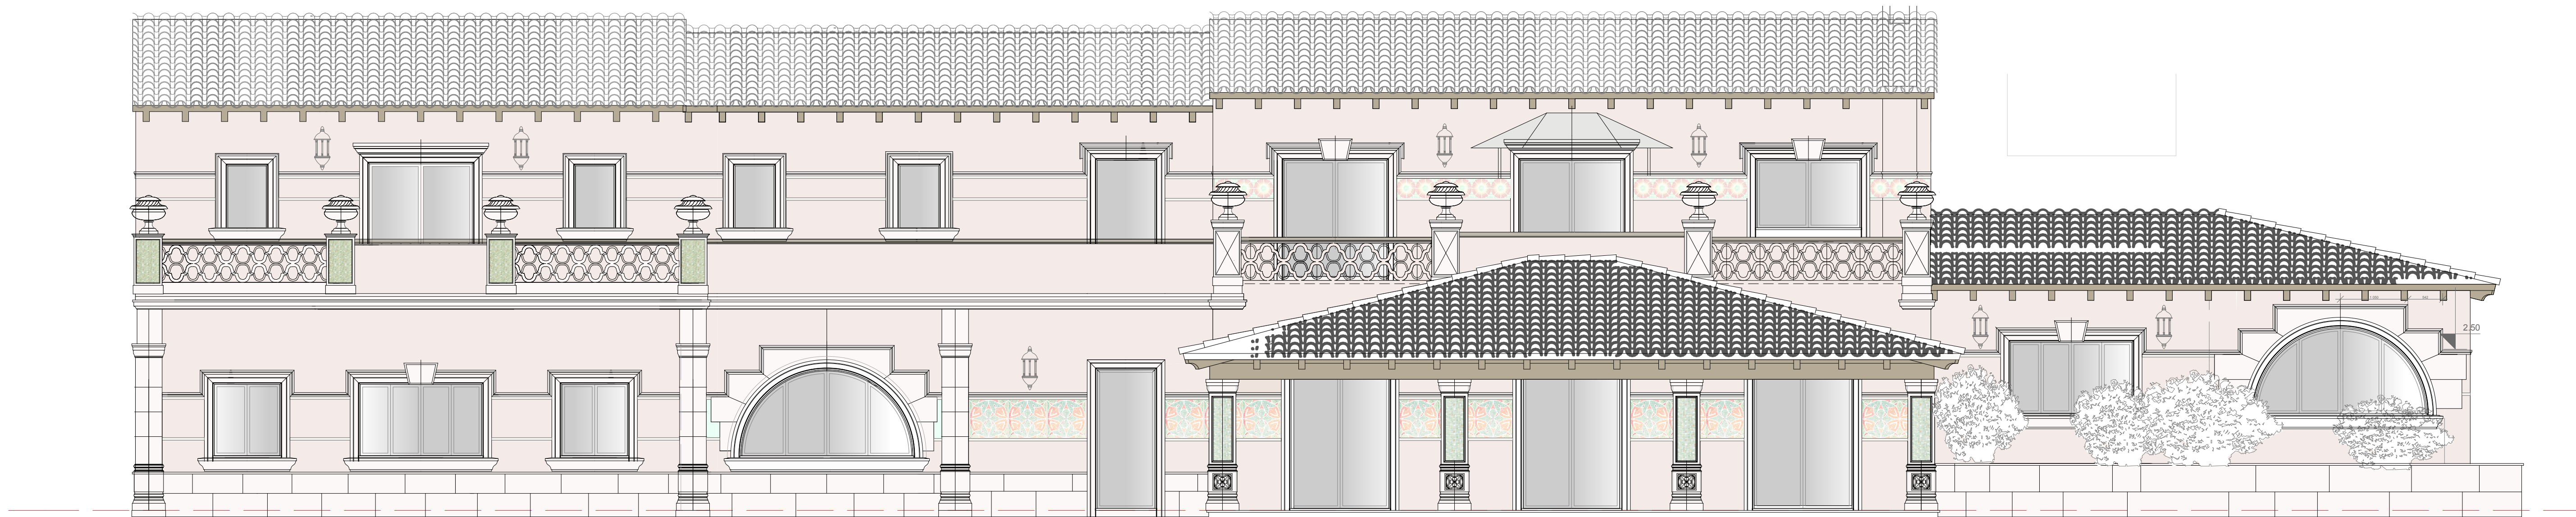

						Заказчик: Частное лицо				АР			
						Адрес: Palma de Mallorca, Avenida Bendinat, 27, TM Calvia							
Изм.	Коп.уч.	Лист.	№ док.	Подпись	Дата	Жилой дом.							
Рук.проекта	Кушнарёва										Стадия	Лист	Листов
Архитектор	Кострова										ЭП	11	20
Менеджер	Селиванова					Фасады 1. Фасад 2. Цветовое решение.					ООО "Чарльз Камерон"		