



Фасад 3

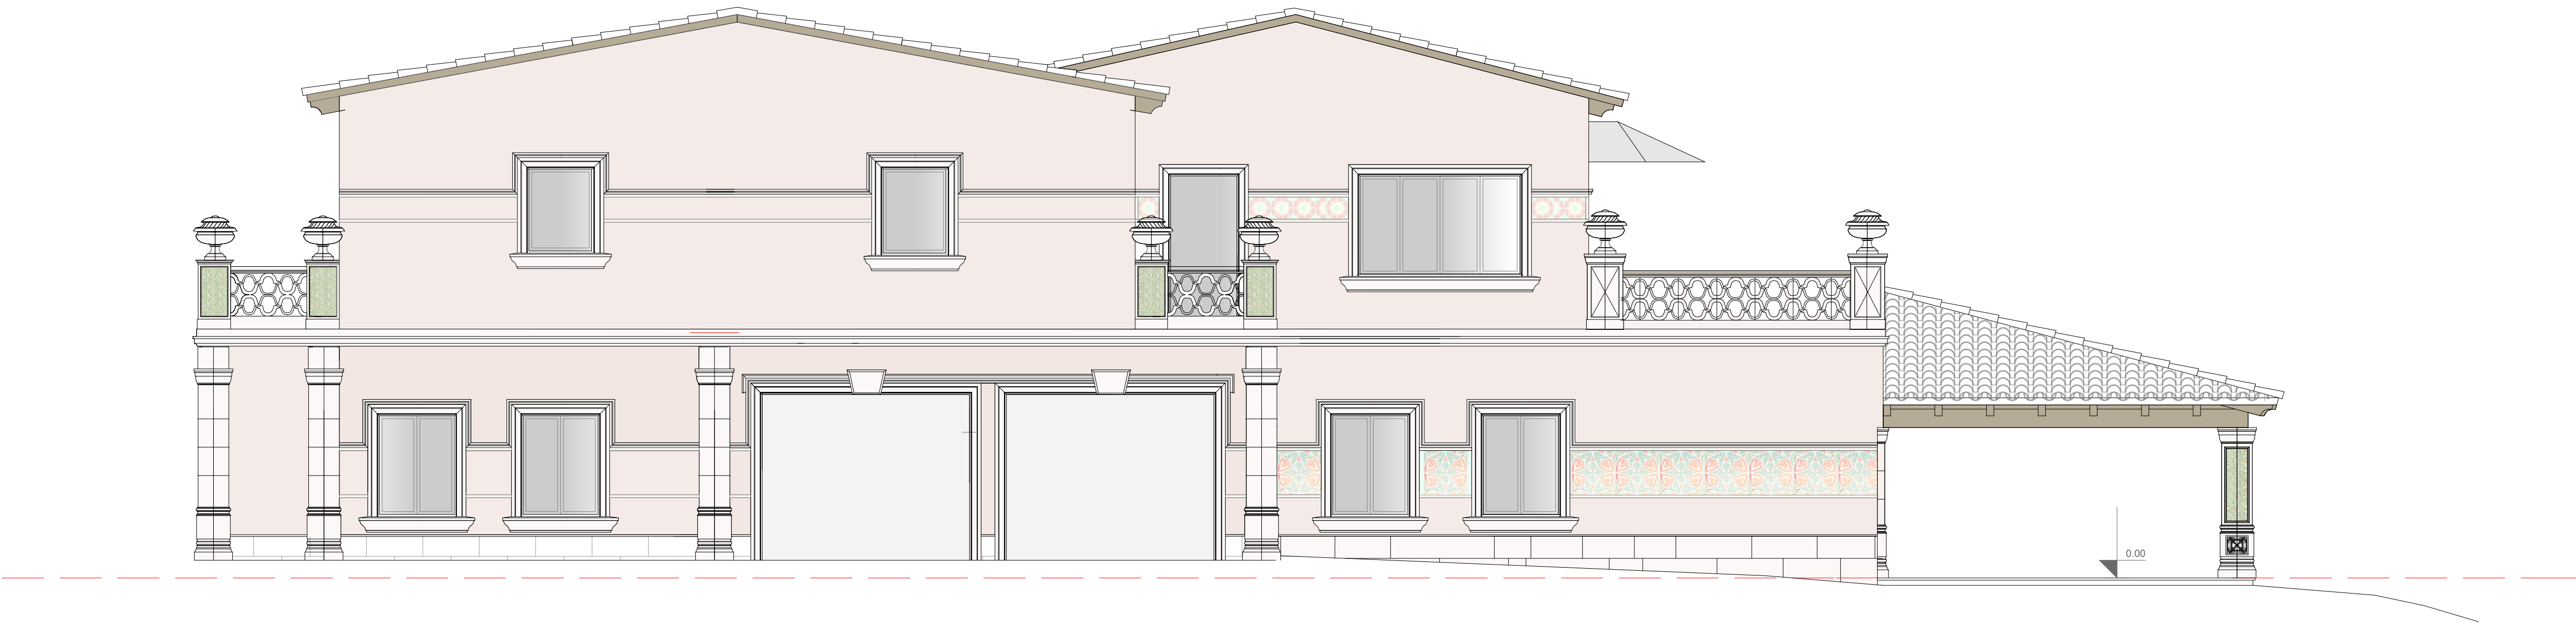

Фасад 4

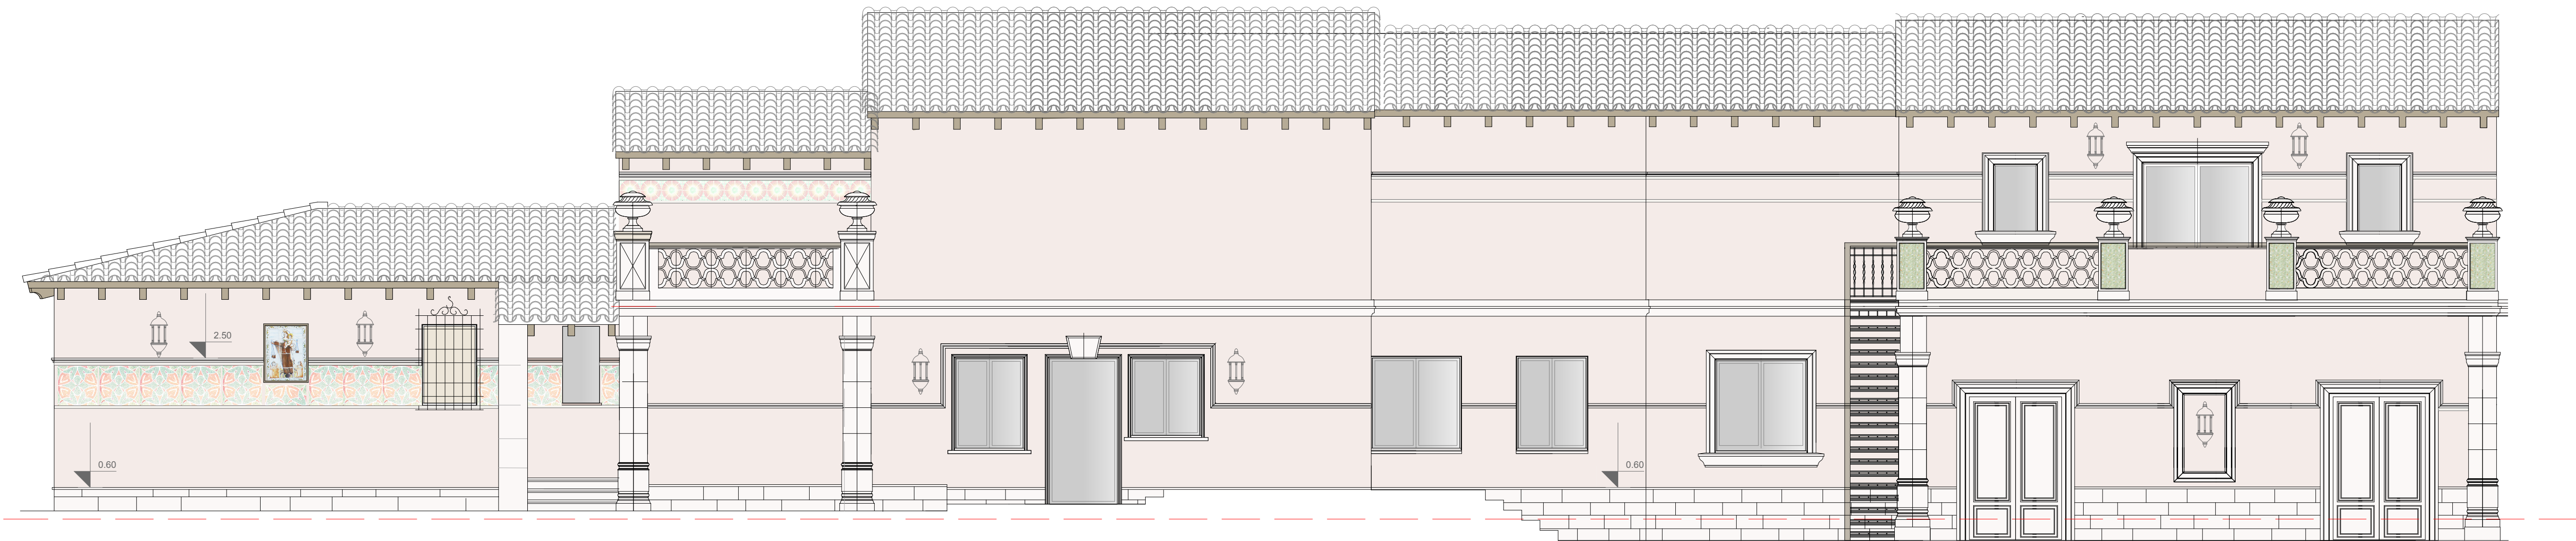

|             |            |       |        |         |      |                                                           |        |                      |        |    |  |
|-------------|------------|-------|--------|---------|------|-----------------------------------------------------------|--------|----------------------|--------|----|--|
|             |            |       |        |         |      | Заказчик: Частное лицо                                    |        |                      |        | АР |  |
|             |            |       |        |         |      | Адрес: Palma de Mallorca, Avenida Bendinat, 27, TM Calvia |        |                      |        |    |  |
| Изм.        | Коп.уч.    | Лист. | № док. | Подпись | Дата | Жилой дом.                                                | Стадия | Лист                 | Листов |    |  |
| Рук.проекта | Кушнарёва  |       |        |         |      |                                                           | ЭП     | 14                   | 20     |    |  |
| Архитектор  | Кострова   |       |        |         |      |                                                           |        |                      |        |    |  |
| Менеджер    | Селиванова |       |        |         |      |                                                           |        |                      |        |    |  |
|             |            |       |        |         |      | Фасады 3. Фасад 4.<br>Маркеровка деталей.                 |        | ООО "Чарльз Камерон" |        |    |  |