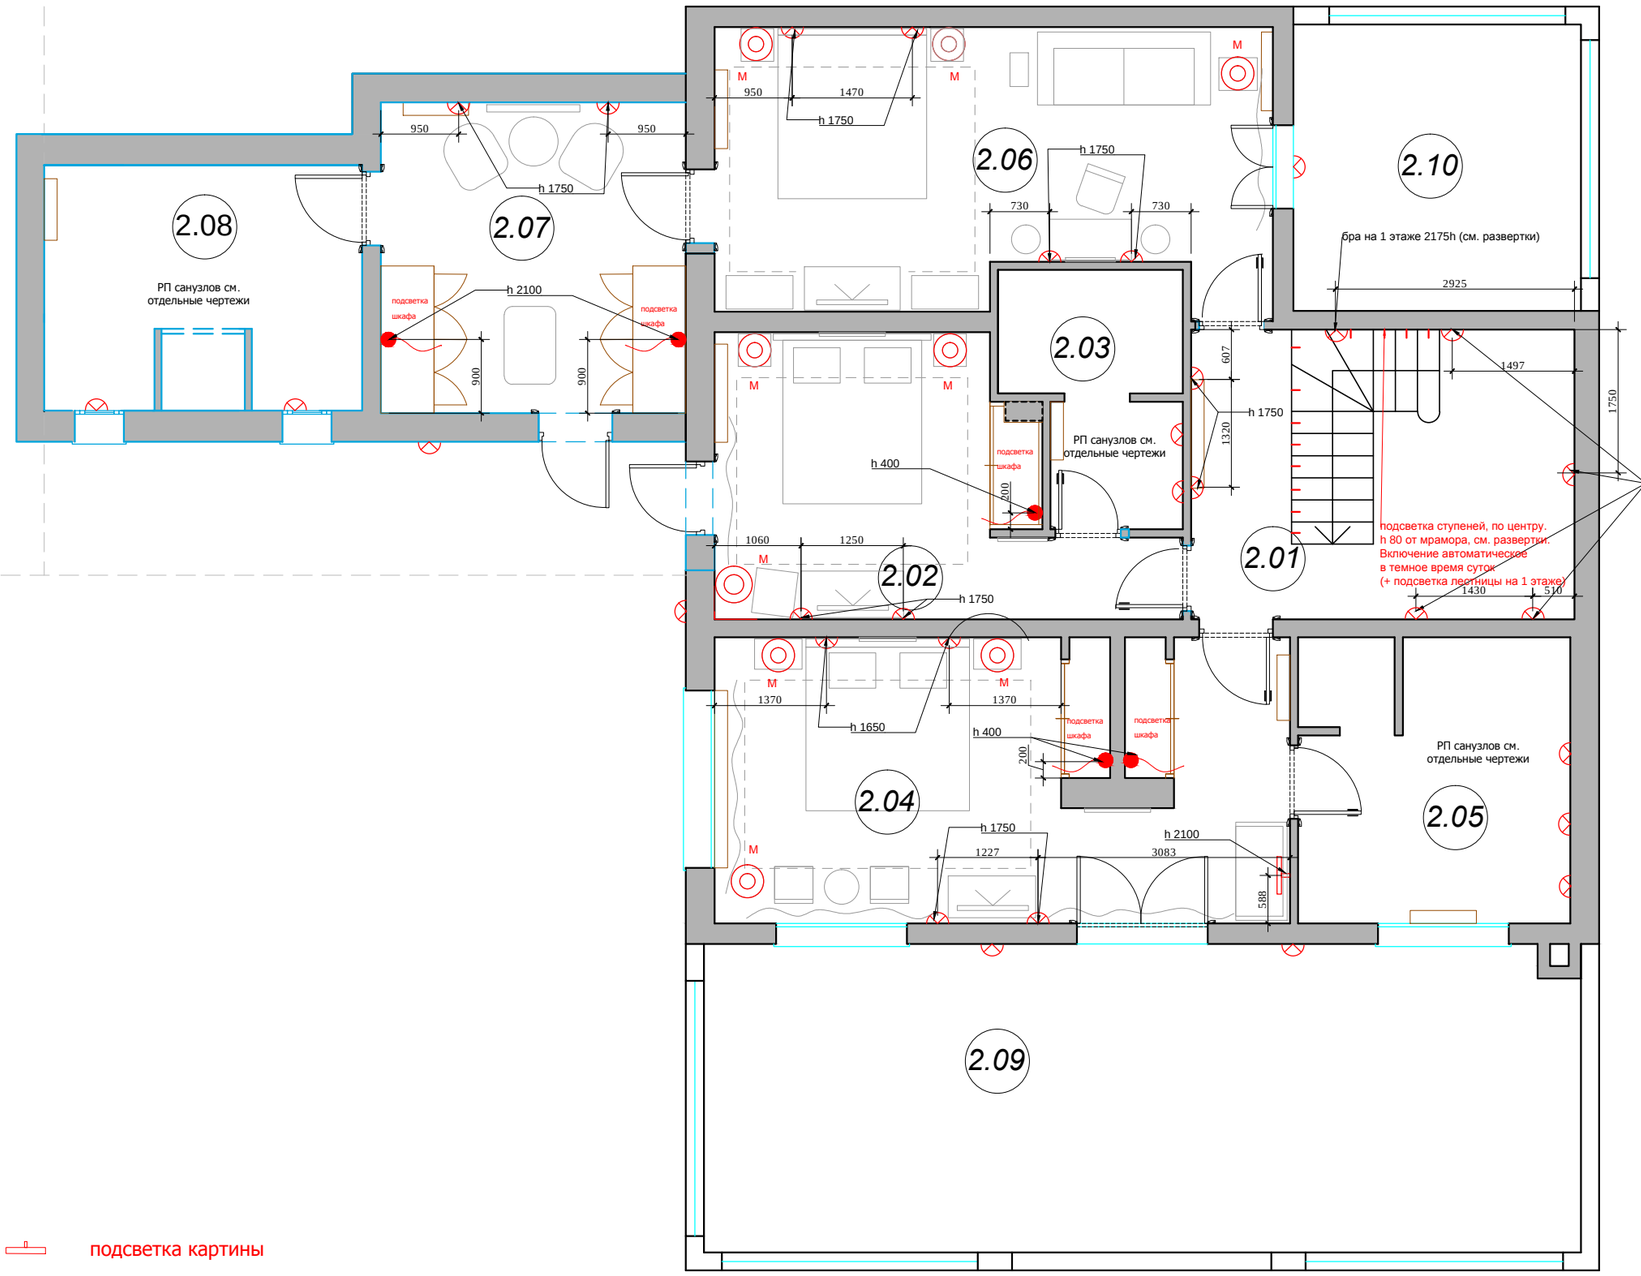

ЭКСПЛИКАЦИЯ ПОМЕЩЕНИЙ ВТОРОГО ЭТАЖА		
Номер пом.	Наименование	Площадь м²
2.01	Холл	5.3
2.02	Спальня	15.3
2.03	Сан/узел	6.1
2.04	Спальня	24.6
2.05	Сан/узел	11.7
2.06	Спальня	22.4
2.07	Гардеробная	14.2
2.08	Сан/узел	9.1
2.09		
	Общая площадь помещений	108.7

подсветка картины

вывод электрический

бра

лампа настольная/ торшер

М - местное включение

М 1:75

АИ

Заказчик: Частное лицо

Адрес: Palma de Mallorca, Avenida Bendinat, 27, TM Calvia

Изм.	Кол. уч	Лист	№ док	Дата	Подп.
Рук.проекта		Кушнарева О.В			
Архитектор		Чапланова П.О			
Дизайнер		Чапланова П.О			
Менеджер		Селиванова Л.С			

Жилой дом.2 этаж

Стадия	Лист	Листов
РП	12	

План настенного и отдельностоящего осветительного оборудования с привязками

ООО "Чарльз Камерон"

Согласовано:

Взам. инв.№

Подпись и дата

Инв.№подл.

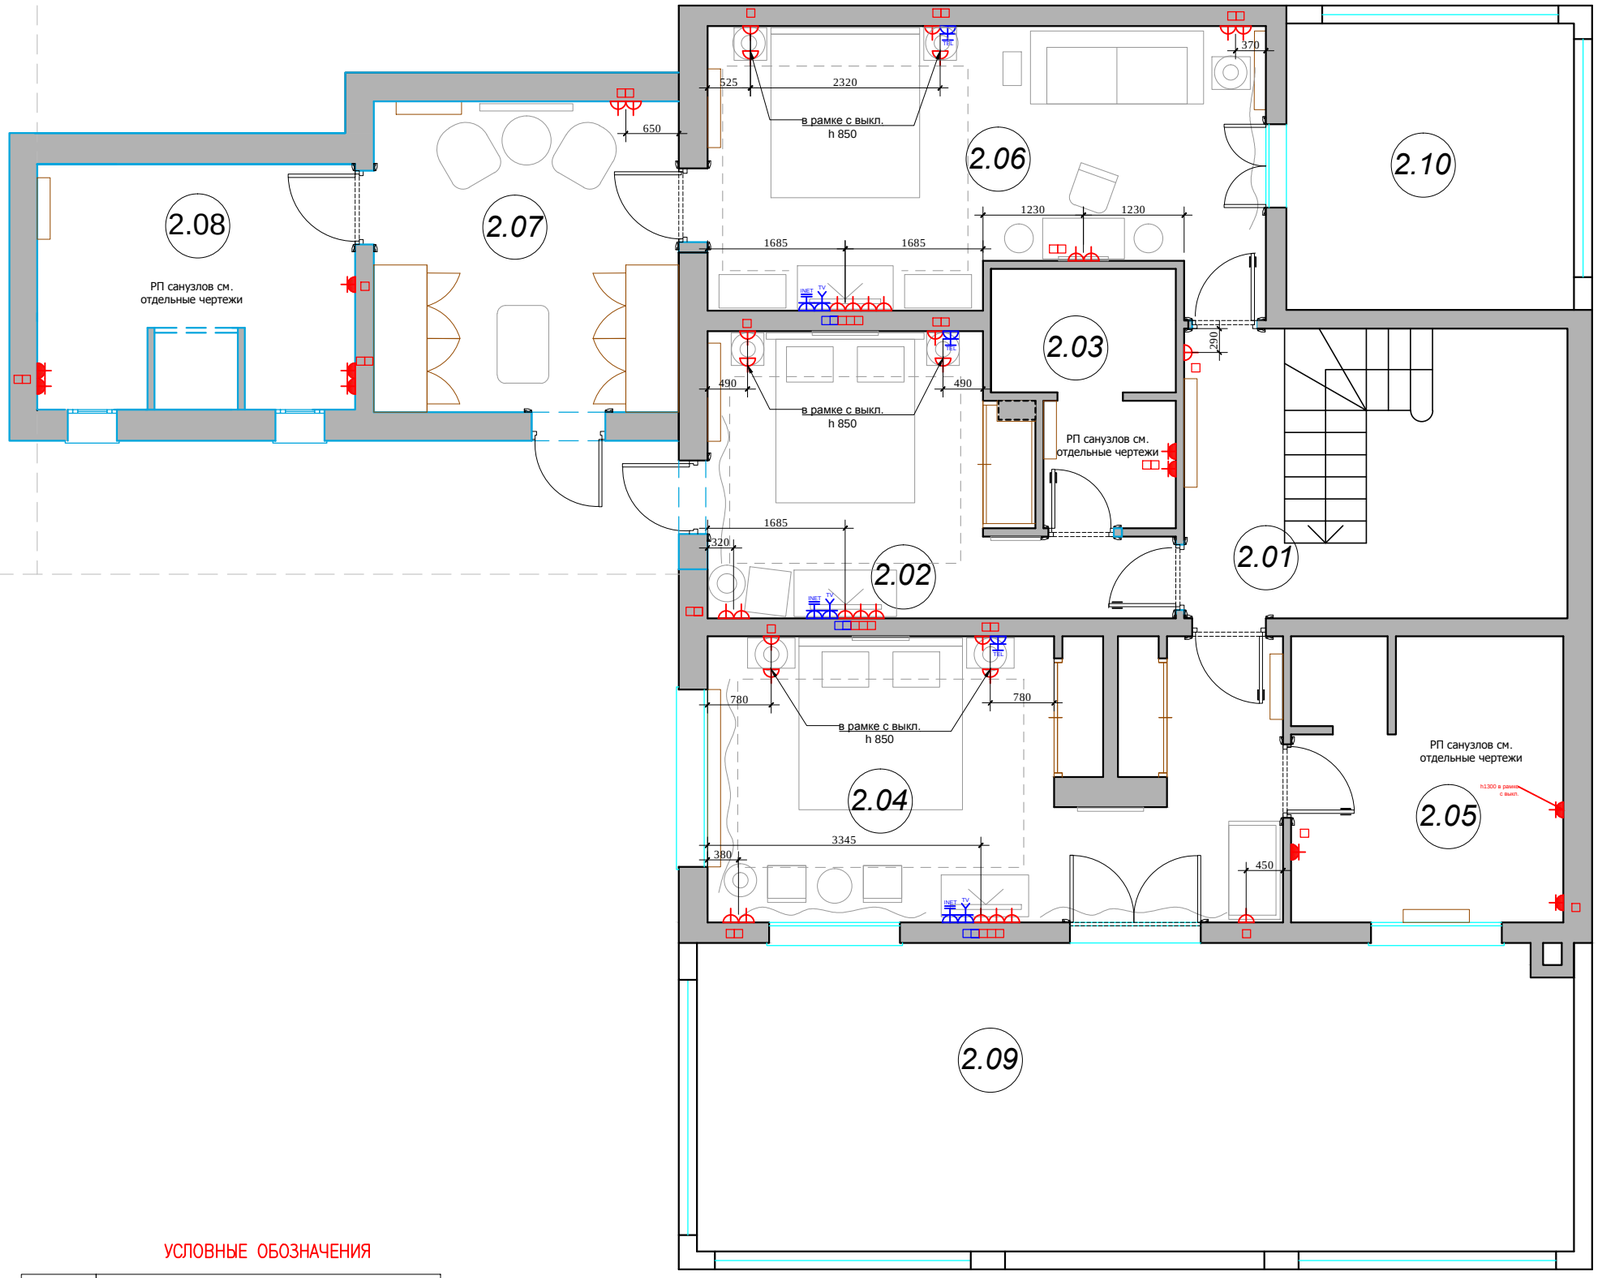

ЭКСПЛИКАЦИЯ ПОМЕЩЕНИЙ ВТОРОГО ЭТАЖА		
Номер пом.	Наименование	Площадь м²
2.01	Холл	5.3
2.02	Спальня	15.3
2.03	Сан/узел	6.1
2.04	Спальня	24.6
2.05	Сан/узел	11.7
2.06	Спальня	22.4
2.07	Гардеробная	14.2
2.08	Сан/узел	9.1
2.09		
	Общая площадь помещений	108.7

УСЛОВНЫЕ ОБОЗНАЧЕНИЯ

Обозначение	Наименование
	СИЛОВАЯ РОЗЕТКА
	СИЛОВАЯ РОЗЕТКА. ВЛАГОЗАЩЕЩЕННАЯ
TEL	ТЕЛЕФОННАЯ РОЗЕТКА
TV	ТЕЛЕВИЗИОННАЯ РОЗЕТКА
INET	ИНТЕРНЕТ РОЗЕТКА

□□ типа рамки. стыковка нескольких рамок вплотную друг к другу

*Все розетки монтировать на h=+0.250 от УЧП,
кроме специально указанных.Размеры указаны по центру рамки.
См. совместно с развертками

М 1:75

Согласовано:

Взам. инв.№

Подпись и дата

Инв.№подл.

Изм.	Кол. уч	Лист	№ док	Дата	Подп.
Рук.проекта		Кушнарева О.В			
Архитектор		Чапланова П.О			
Дизайнер		Чапланова П.О			
Менеджер		Селиванова Л.С			

АИ

Заказчик: Частное лицо

Адрес: Palma de Mallorca, Avenida Bendinat, 27, TM Calvia

Жилой дом.2 этаж	Стадия	Лист	Листов
	РП	13	
План привязки розеток	ООО "Чарльз Камерон"		

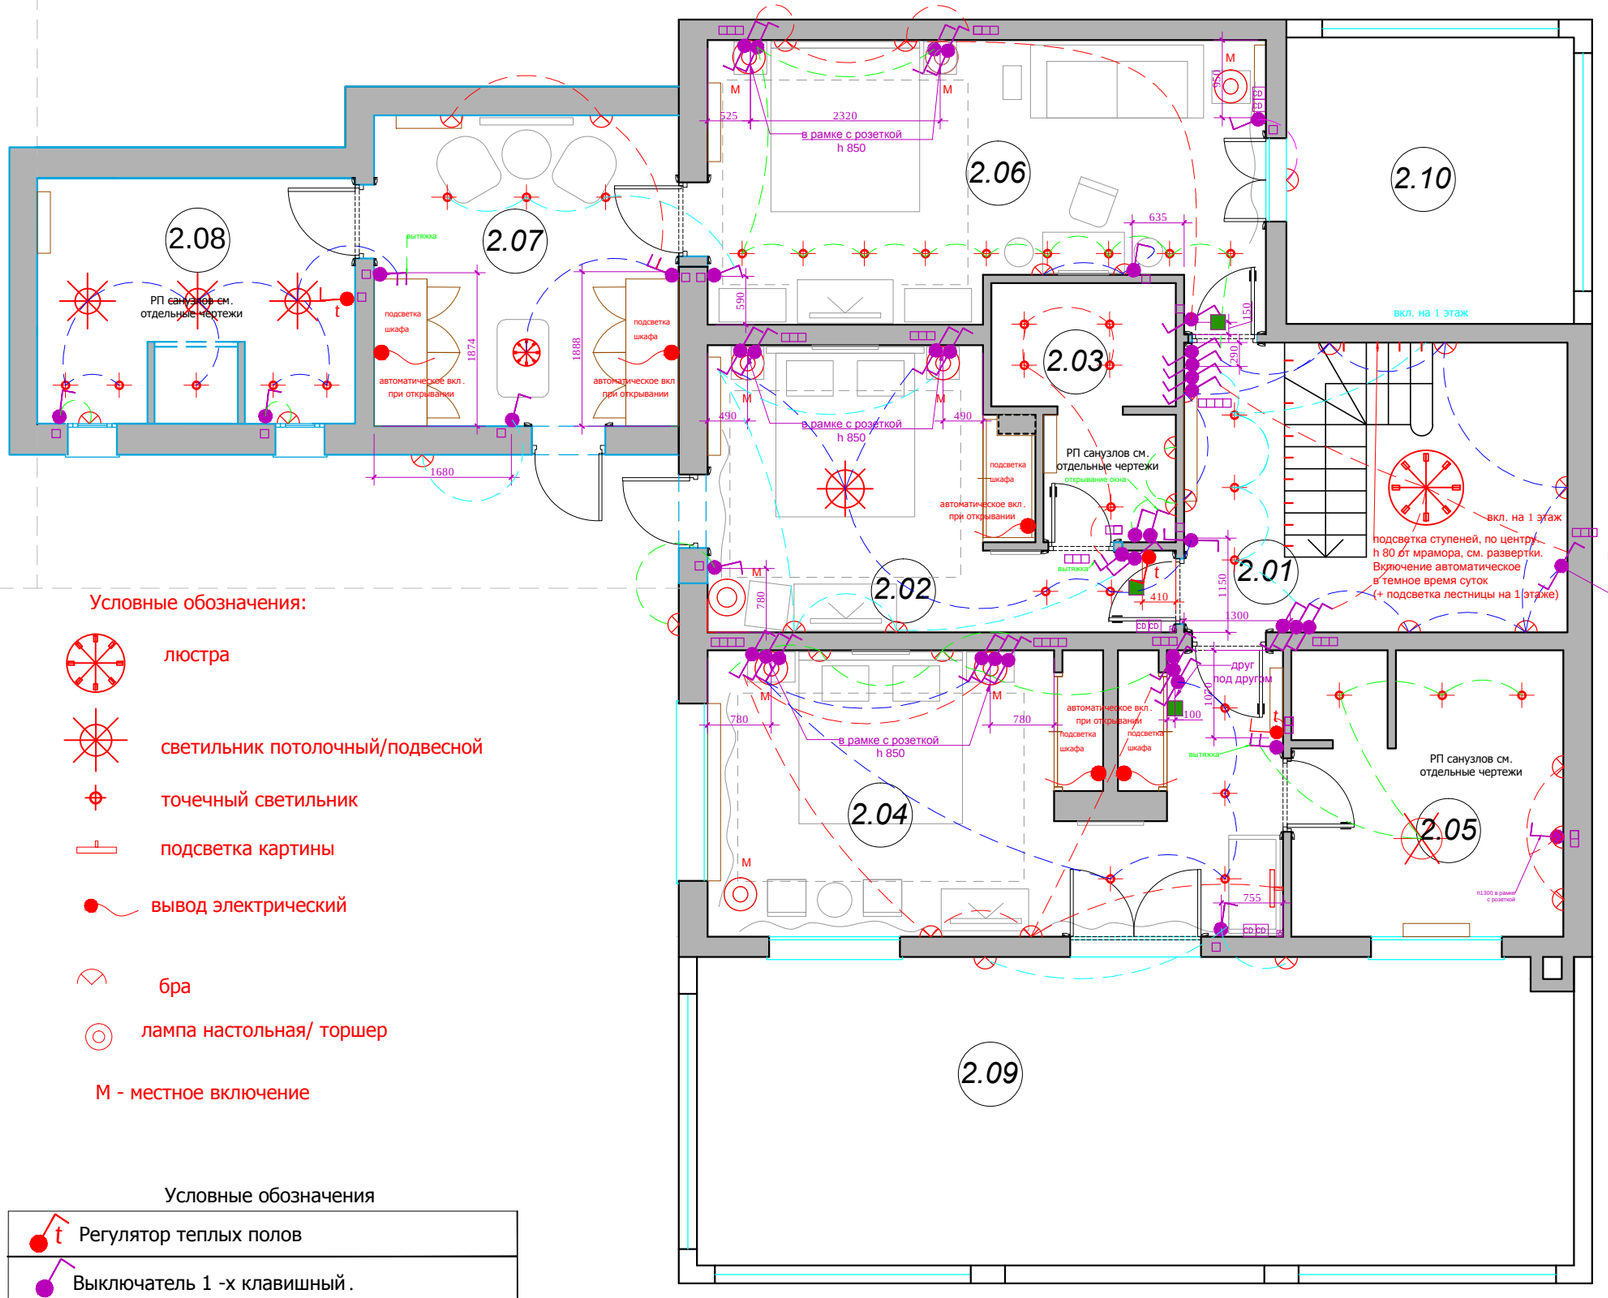

Примечание: все сущ. выключатели и розетки на 1 этаже в холле скорректировать по центру деревянных панелей (см. разверти холла)

доп. выключатель на 1 этаж для группы бра

ЭКСПЛИКАЦИЯ ПОМЕЩЕНИЙ ВТОРОГО ЭТАЖА		
Номер пом.	Наименование	Площадь м²
2.01	Холл	5.3
2.02	Спальня	15.3
2.03	Сан/узел	6.1
2.04	Спальня	24.6
2.05	Сан/узел	11.7
2.06	Спальня	22.4
2.07	Гардеробная	14.2
2.08	Сан/узел	9.1
2.09		
	Общая площадь помещений	108.7

Условные обозначения:

- люстра
- светильник потолочный/подвесной
- точечный светильник
- подсветка картины
- вывод электрический
- бра
- лампа настольная/ торшер

М - местное включение

Условные обозначения

t	Регулятор теплых полов
	Выключатель 1 -х клавишный.
	Выключатель 2-х клавишный.
	Выключатель с несколько мест (перекрестный) 1-х клавишный.
	Выключатель с несколько мест (перекрестный) 2-х клавишный.

- CD распред. коробка (существующая на объекте)
- сигнализация (существующая на объекте)
- пульт кондиционера, h 1400
- типа рамки. стыковка нескольких рамок вплотную друг к другу

*Все выключатели монтировать на h=+0.900 от УЧП, кроме специально указанных.Размеры указаны по центру рамки. См. совместно с развертками

М 1:75

АИ

Заказчик: Частное лицо

Адрес: Palma de Mallorca, Avenida Bendinat, 27, TM Calvia

Изм.	Кол. уч	Лист	№ док	Дата	Подп.
Рук.проекта		Кушнарева О.В			
Архитектор		Чапланова П.О			
Дизайнер		Чапланова П.О			
Менеджер		Селиванова Л.С			

Жилой дом.2 этаж

Стадия	Лист	Листов
РП	14	

План расстановки выключателей, совмещенный с группами освещения

ООО "Чарльз Камерон"

Согласовано:

Взам. инв.№

Подпись и дата

Инв.№подл.

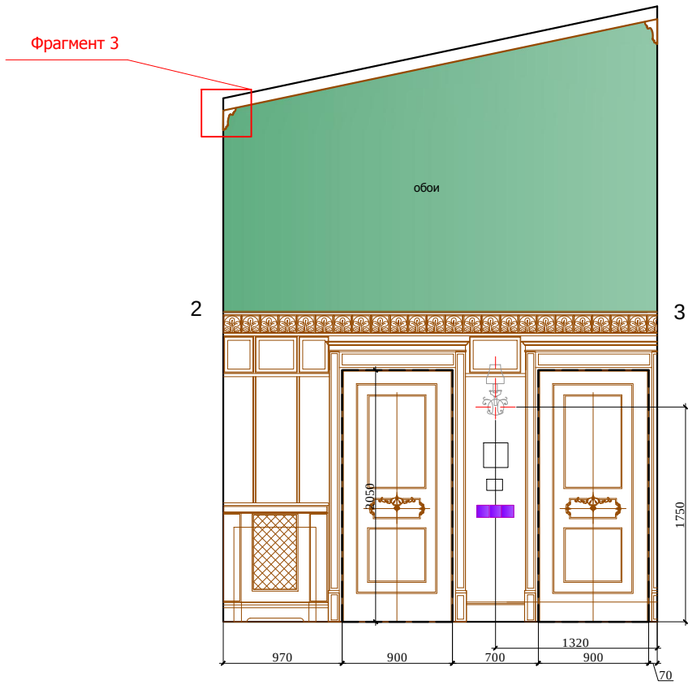

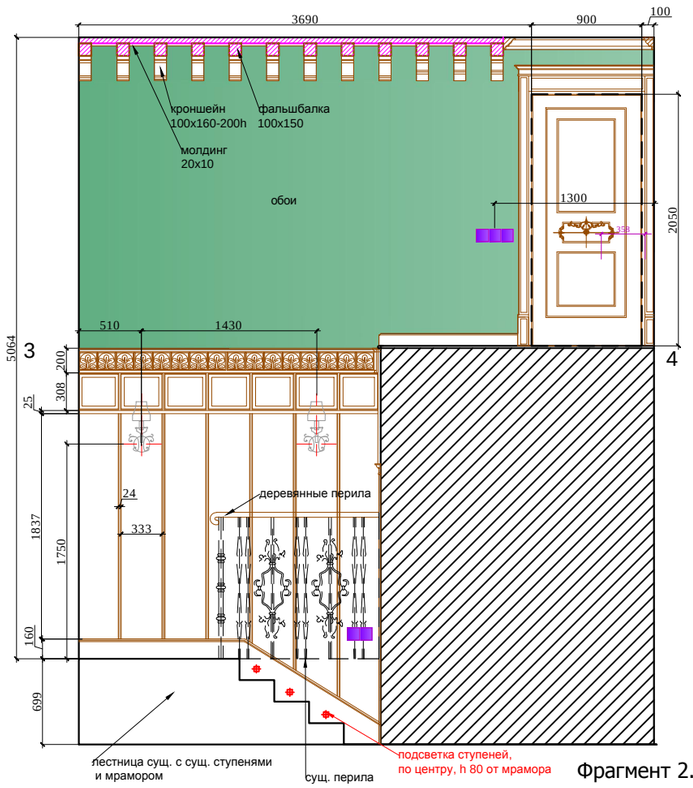

Фрагмент 2. М 1:15

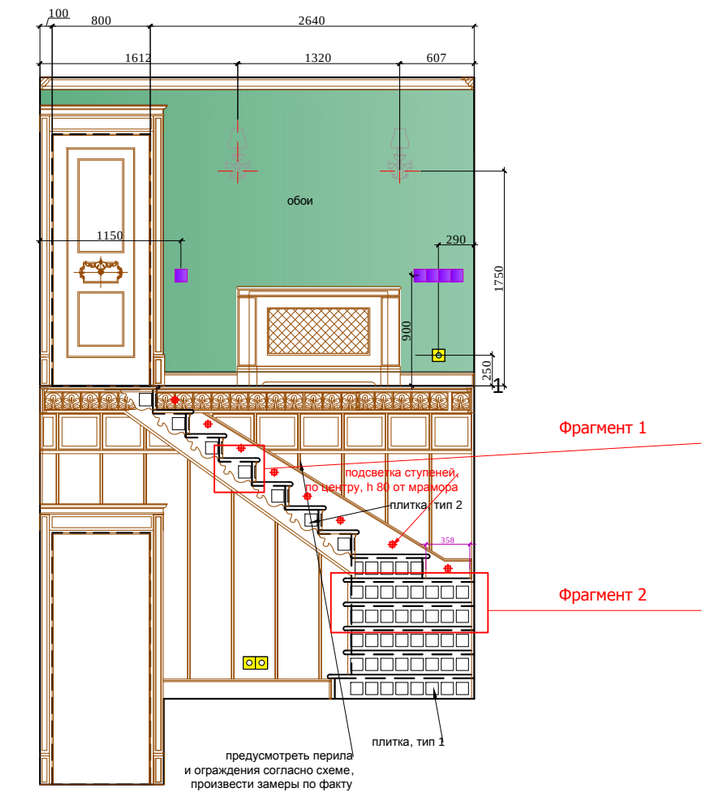

План.

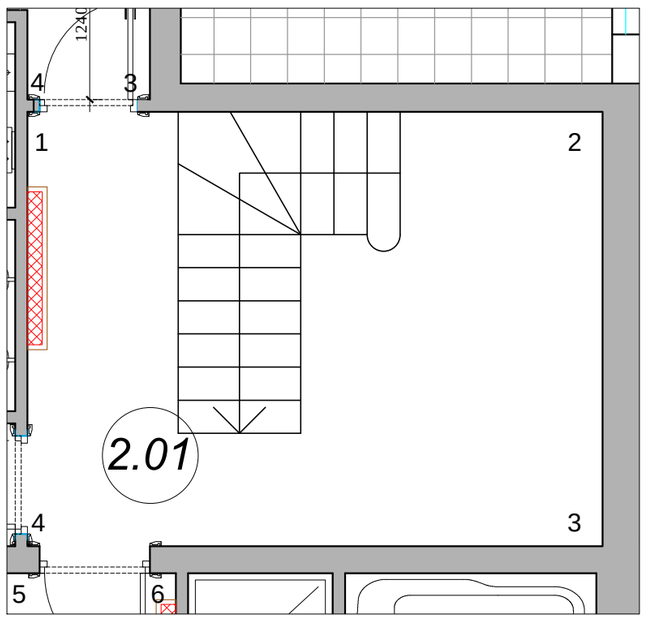

Фрагмент 1. М 1:10

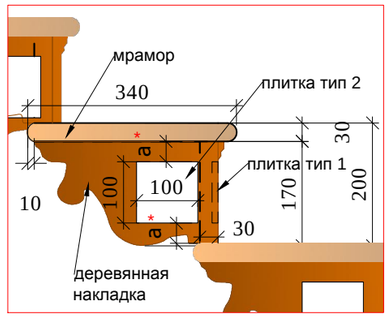

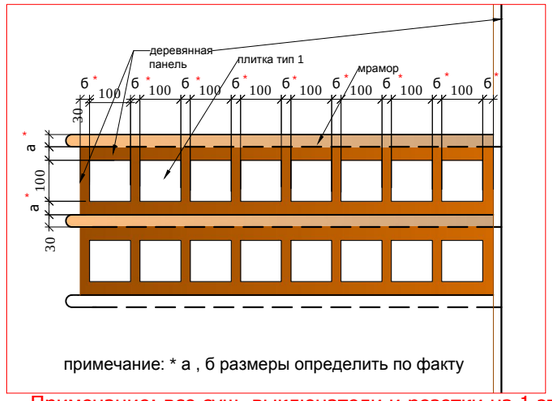

Фрагмент 3. М 1:5

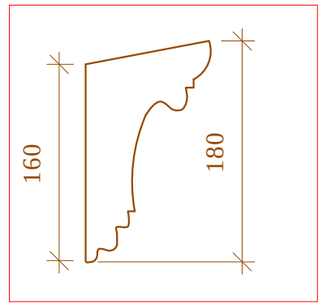

Условные обозначения:

- столярные изделия

обои

Примечание: все сущ. выключатели и розетки на 1 этаже в холле скорректировать по центру деревянных панелей (см. развертки холла)

М 1:50

						Заказчик: Частное лицо
						Адрес: Palma de Mallorca, Avenida Bendinat, 27, TM Calvia
Изм.	Кол. уч	Лист	№ док	Дата	Подп.	
Рук.проекта		Кушнарева О.В				Жилой дом.2 этаж
Архитектор		Чапланова П.О				
Дизайнер		Чапланова П.О				Развертки холла, помещение 2.01 (лист 1)
Менеджер		Селиванова Л.С				

Стадия	Лист	Листов
РП	17	

ООО "Чарльз Камерон"

АИ

Согласовано:

Взам. инв.№

Подпись и дата

Инв.№подл.

Фрагмент 4

Фрагмент 5

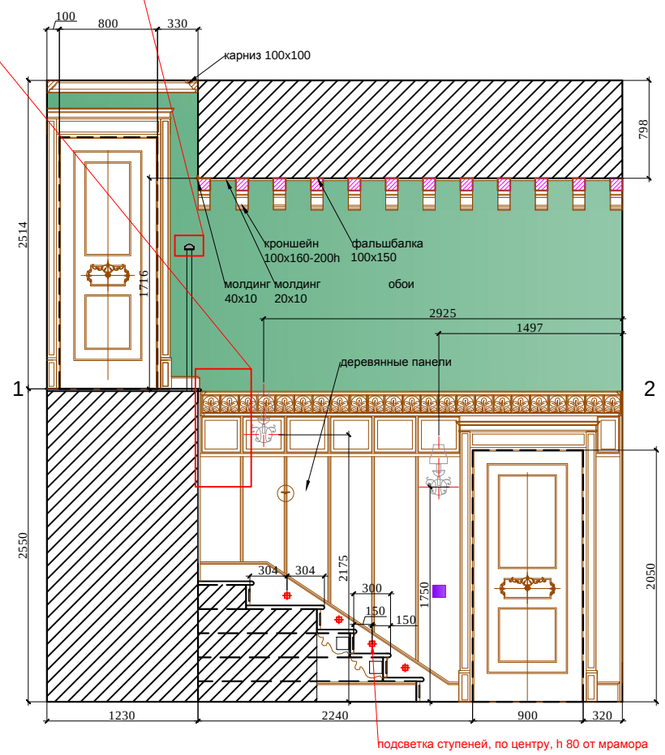

Фрагмент 4 М 1:10

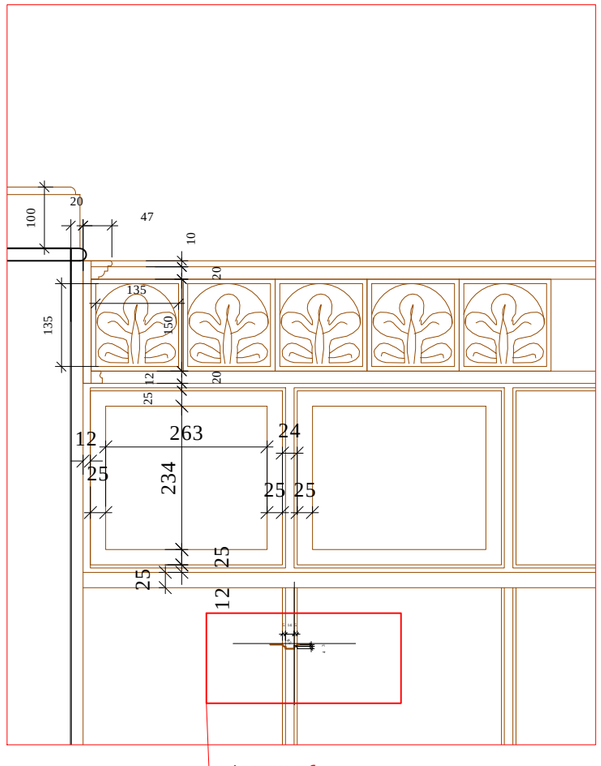

Схема расположения ограждения и плитки на ступени

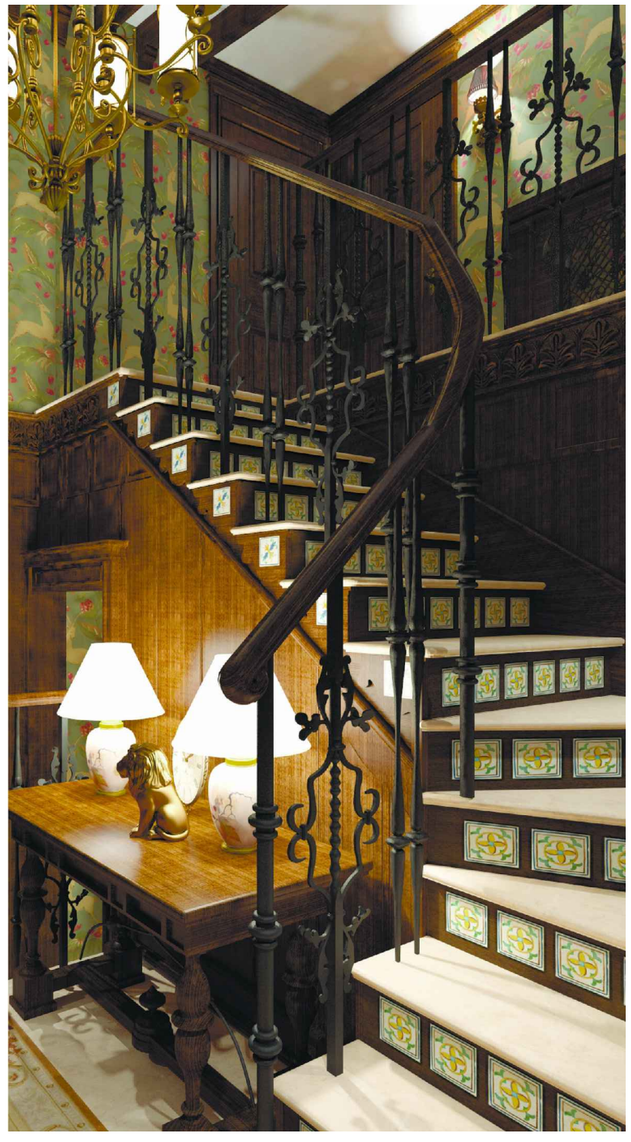

План.

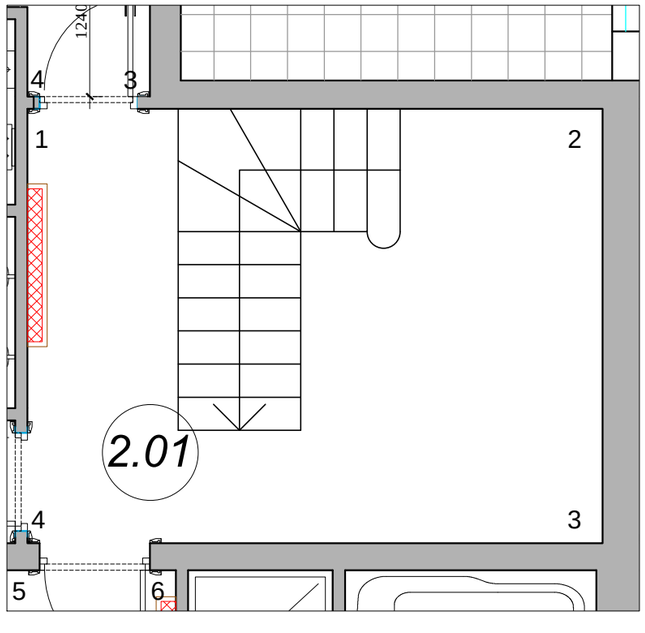

Фрагмент 5. М 1:5

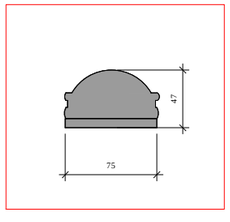

Фрагмент 6. М 1:2

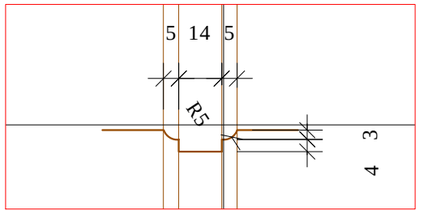

Условные обозначения:

- столярные изделия

обои

М 1:50

						Заказчик: Частное лицо	АИ
						Адрес: Palma de Mallorca, Avenida Bendinat, 27, TM Calvia	
Изм.	Кол. уч	Лист	№ док	Дата	Подп.		
Рук.проекта		Кушнарева О.В				Жилой дом.2 этаж	Стадия: РП; Лист: 18; Листов:
Архитектор		Чапланова П.О					
Дизайнер		Чапланова П.О				Развертки холла, помещение 2.01 (лист 2)	ООО "Чарльз Камерон"
Менеджер		Селиванова Л.С					

Согласовано:

Взам. инв.№

Подпись и дата

Инв.№подл.

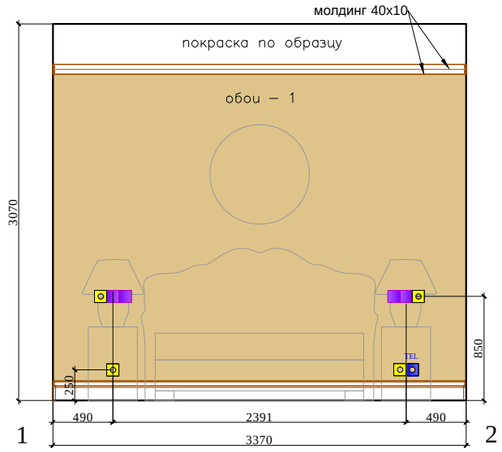

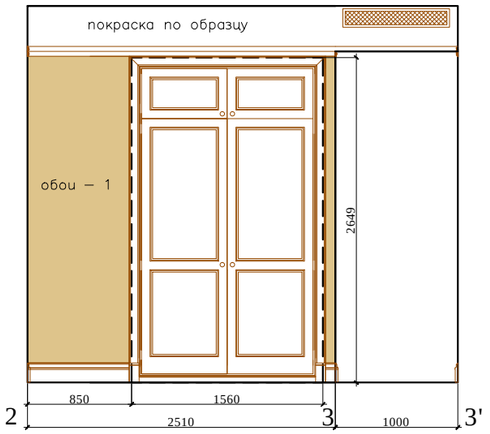

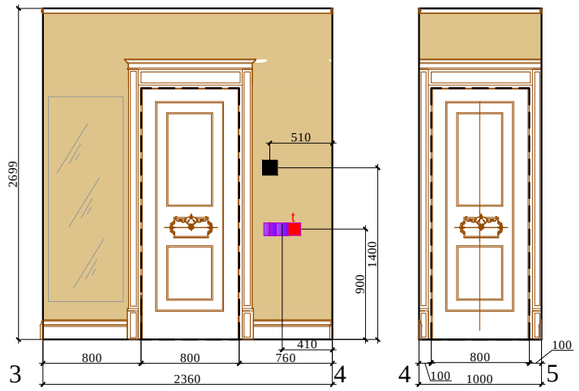

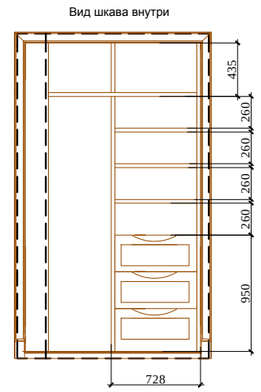

Примечание: размеры шкафов в нишах даны условно, перед производством произвести замеры по факту

План.

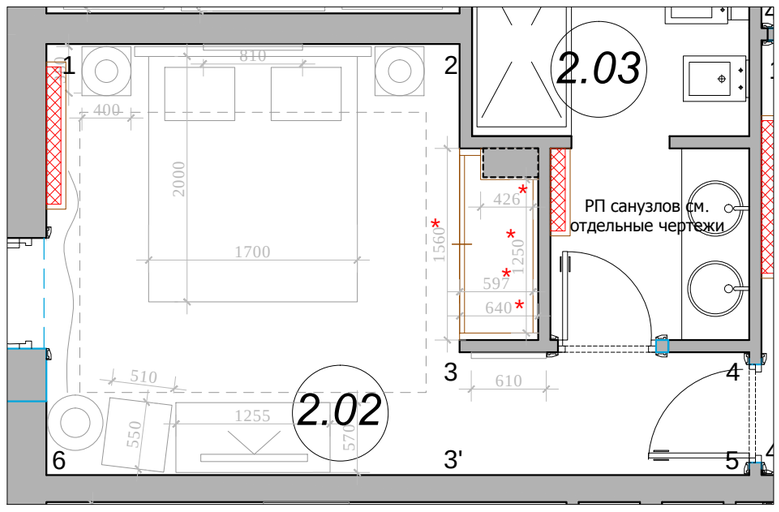

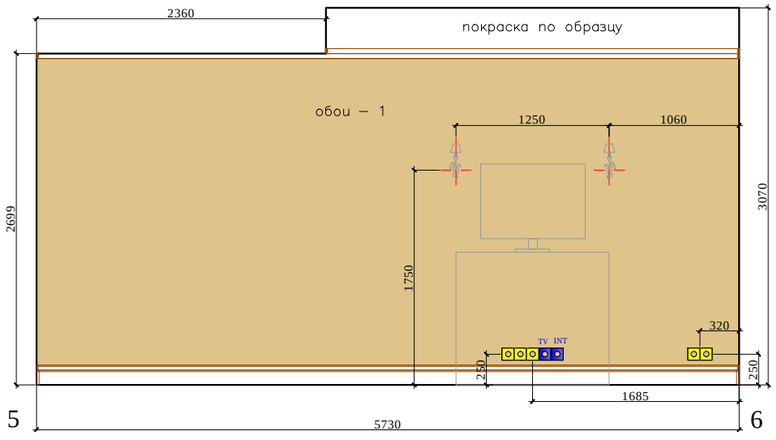

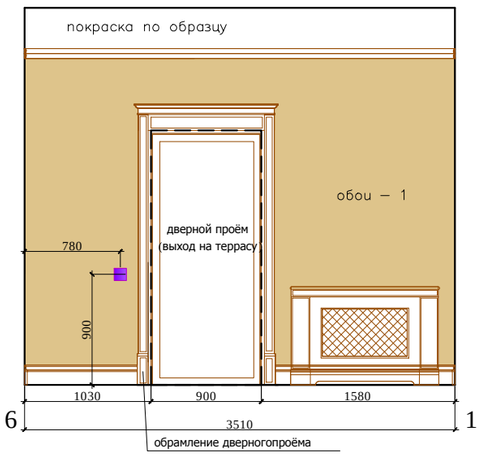

Условные обозначения:

- столярные изделия

202 спальня обои8.jpg

обои - 1

Обозначение	Наименование
	СИЛОВАЯ РОЗЕТКА
	СИЛОВАЯ РОЗЕТКА. ВЛАГОЗАЩЕЩЕННАЯ
TEL	ТЕЛЕФОННАЯ РОЗЕТКА
TV	ТЕЛЕВИЗИОННАЯ РОЗЕТКА
INT	ИНТЕРНЕТ РОЗЕТКА
	ПУЛЬТ КОНДИЦИОНЕРА

Согласовано:

Взам. инв.№

Подпись и дата

Инв.№подл.

М 1:50

АИ

Заказчик: Частное лицо

Адрес: Palma de Mallorca, Avenida Bendinat, 27, TM Calvia

Изм.	Кол. уч	Лист	№ док	Дата	Подп.
Рук.проекта		Кушнарева О.В			
Архитектор		Чапланова П.О			
Дизайнер		Чапланова П.О			
Менеджер		Селиванова Л.С			

Жилой дом.2 этаж

Стадия	Лист	Листов
РП	19	

Развертки спальни, помещение 2.02

ООО "Чарльз Камерон"

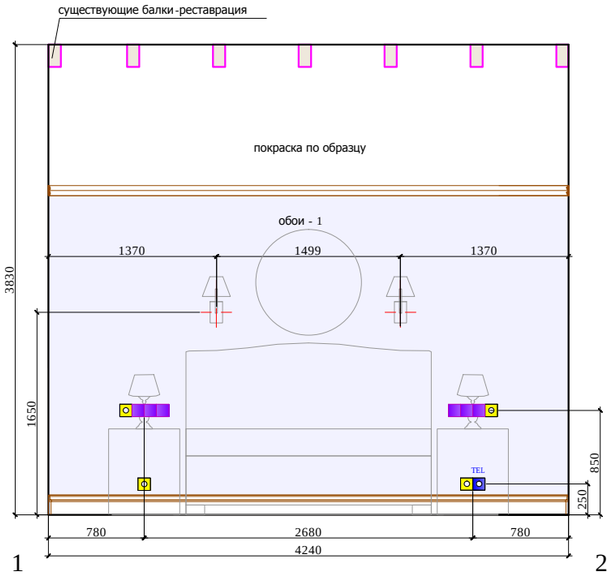

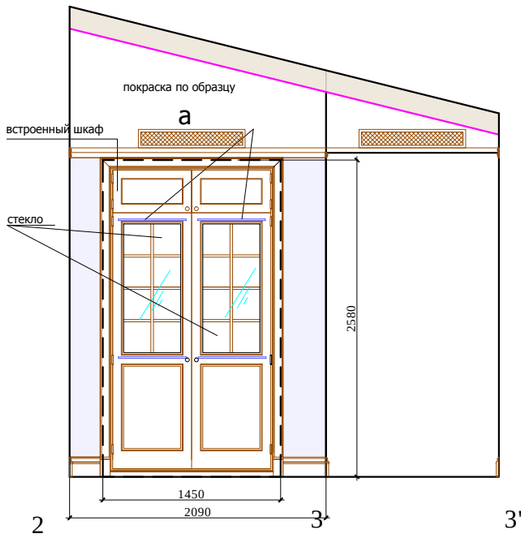

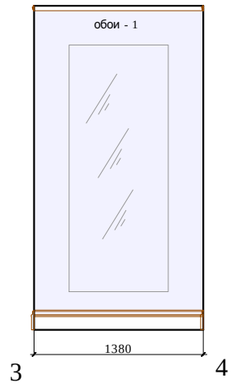

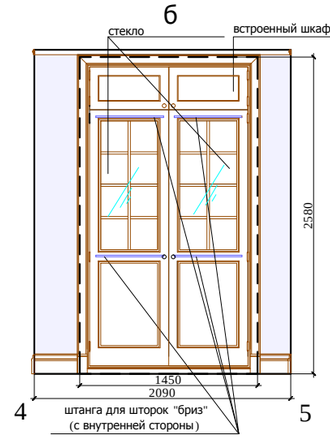

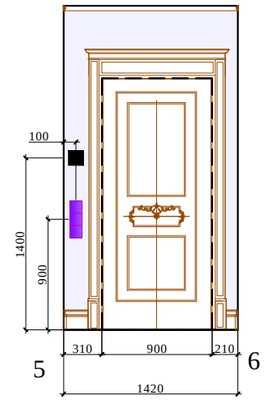

План.

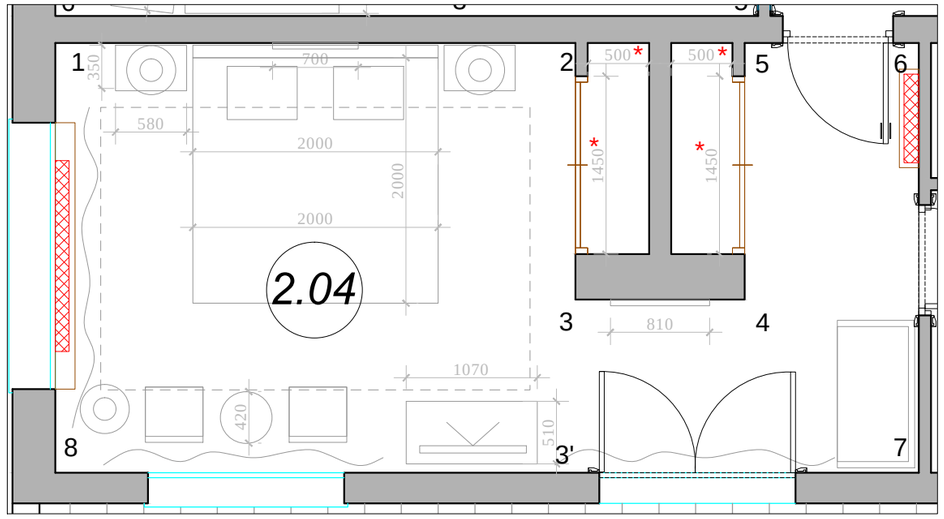

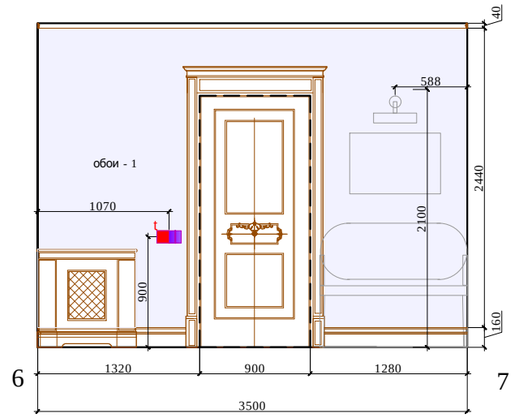

Условные обозначения:

- столярные изделия

Обозначение	Наименование
	СИЛОВАЯ РОЗЕТКА
	СИЛОВАЯ РОЗЕТКА. ВЛАГОЗАЩЕЩЕННАЯ
TEL	ТЕЛЕФОННАЯ РОЗЕТКА
TV	ТЕЛЕВИЗИОННАЯ РОЗЕТКА
INT	ИНТЕРНЕТ РОЗЕТКА
	ПУЛЬТ КОНДИЦИОНЕРА

26.jpg

обои - 1

М 1:50

Изм.	Кол. уч	Лист	№ док	Дата	Подп.
Рук.проекта		Кушнарева О.В			
Архитектор		Чапланова П.О			
Дизайнер		Чапланова П.О			
Менеджер		Селиванова Л.С			

АИ

Заказчик: Частное лицо

Адрес: Palma de Mallorca, Avenida Bendinat, 27, TM Calvia

Жилой дом.2 этаж	Стадия	Лист	Листов
	РП	20	

Развертки спальни, помещение 2.04
(лист 1)

ООО "Чарльз Камерон"

Согласовано:

Взам. инв.№

Подпись и дата

Инв.№подл.

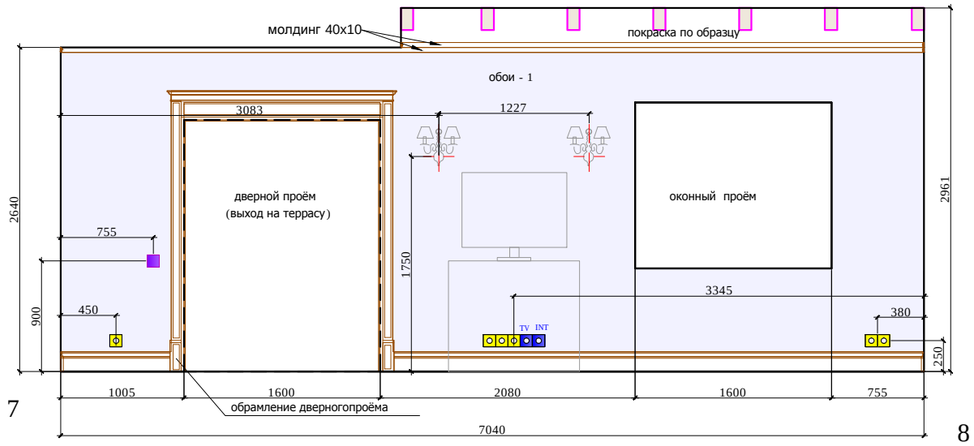

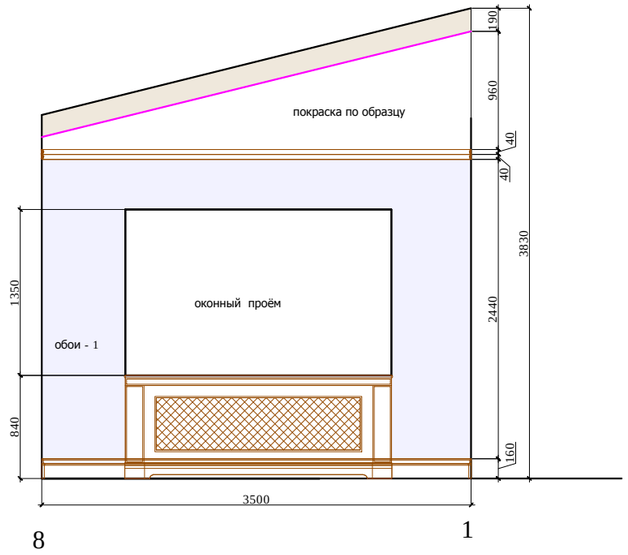

План.

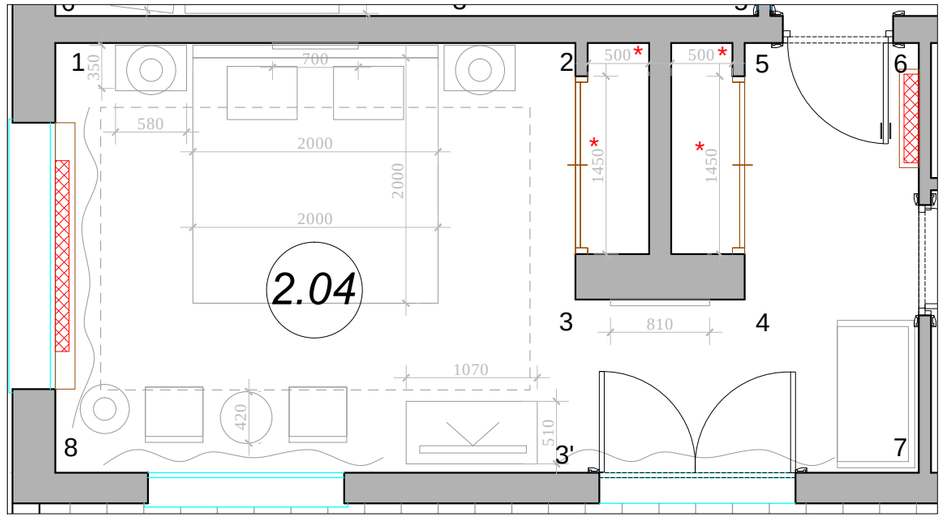

а Вид шкава внутри

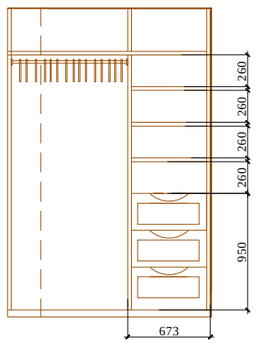

Примечание: размеры шкафов в нишах даны условно, перед производством произвести замеры по факту

б Вид шкава внутри

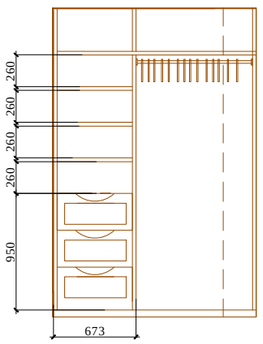

Примечание: размеры шкафов в нишах даны условно, перед производством произвести замеры по факту

Условные обозначения:

- столярные изделия

26.jpg

обои - 1

М 1:50

						Заказчик: Частное лицо	АИ
						Адрес: Palma de Mallorca, Avenida Bendinat, 27, TM Calvia	
Изм.	Кол. уч	Лист	№ док	Дата	Подп.		
Рук.проекта		Кушнарева О.В				Жилой дом.2 этаж	Стадия: РП; Лист: 21; Листов:
Архитектор		Чапланова П.О					
Дизайнер		Чапланова П.О				Развертки спальни, помещение 2.04 (лист 2)	ООО "Чарльз Камерон"
Менеджер		Селиванова Л.С					

Согласовано:

Взам. инв.№

Подпись и дата

Инв.№подл.

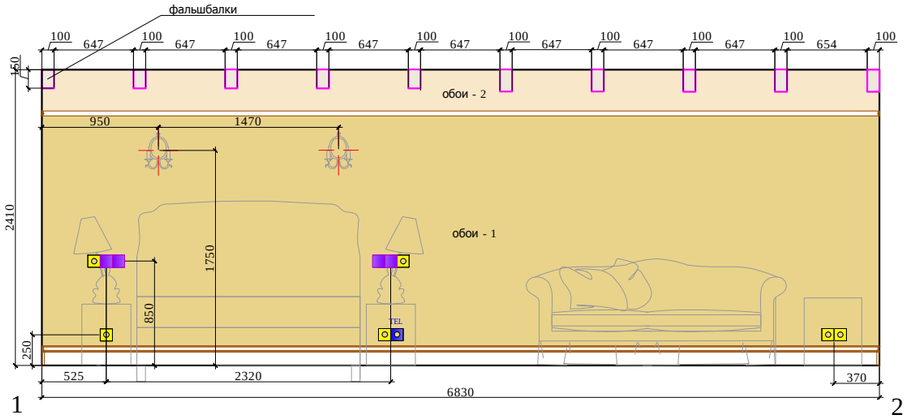

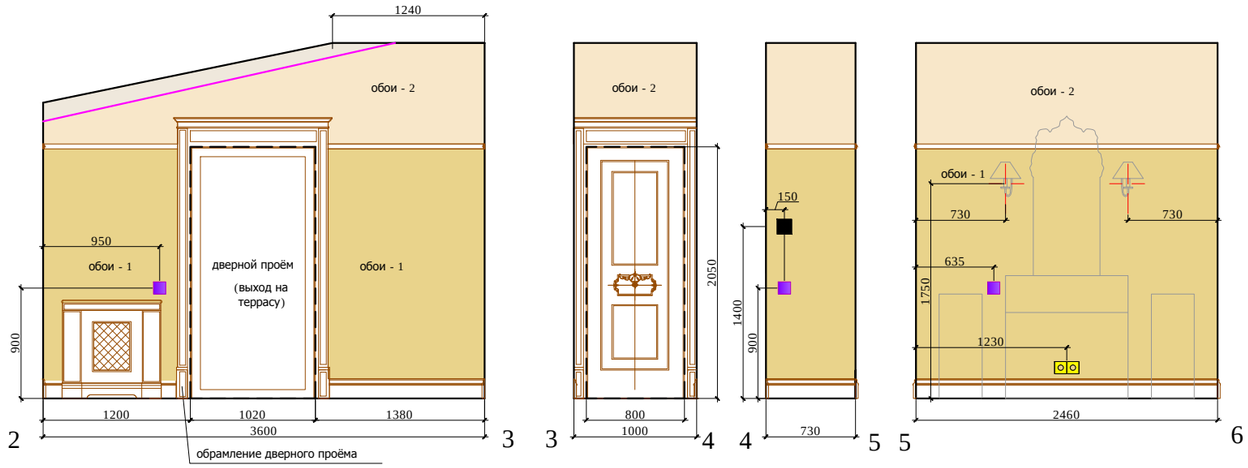

План.

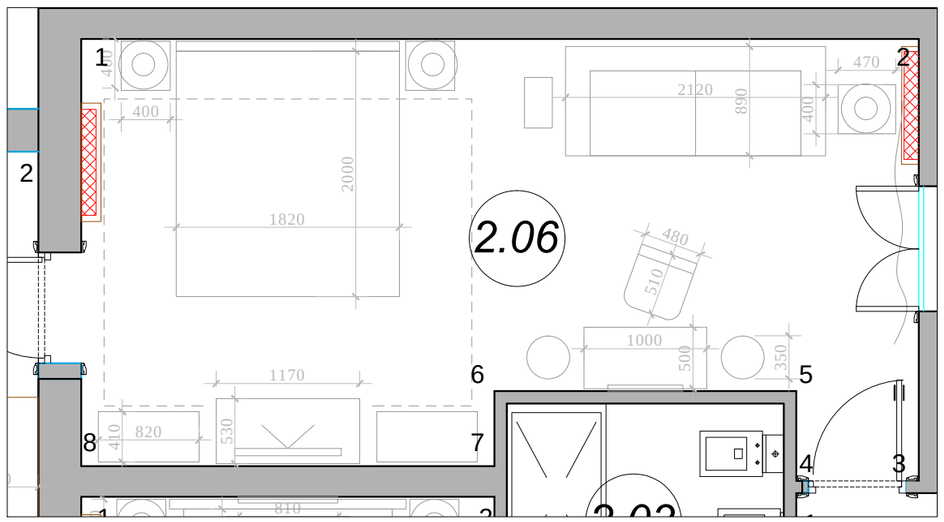

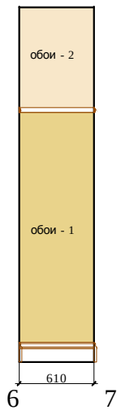

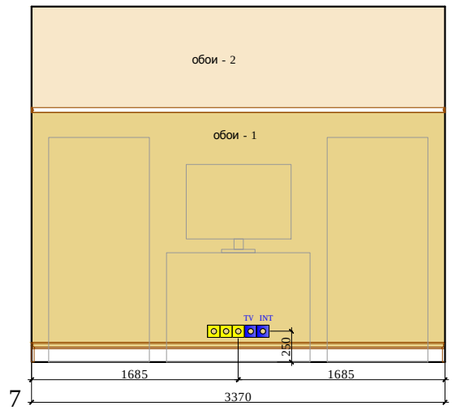

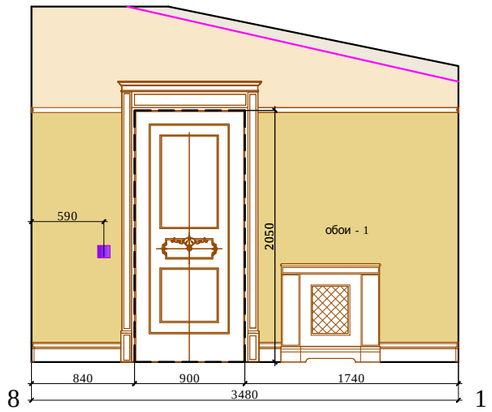

Условные обозначения:

- столярные изделия

обои - 1

206 осн7.jpg

обои - 2

Обозначение	Наименование
	СИЛОВАЯ РОЗЕТКА
	СИЛОВАЯ РОЗЕТКА. ВЛАГОЗАЩЕЩЕННАЯ
TEL	ТЕЛЕФОННАЯ РОЗЕТКА
TV	ТЕЛЕВИЗИОННАЯ РОЗЕТКА
INT	ИНТЕРНЕТ РОЗЕТКА
	ПУЛЬТ КОНДИЦИОНЕРА

М 1:50

Изм.	Кол. уч	Лист	№ док	Дата	Подп.
Рук.проекта		Кушнарева О.В			
Архитектор		Чапланова П.О			
Дизайнер		Чапланова П.О			
Менеджер		Селиванова Л.С			

АИ

Заказчик: Частное лицо

Адрес: Palma de Mallorca, Avenida Bendinat, 27, TM Calvia

Жилой дом.2 этаж	Стадия	Лист	Листов
	РП	22	

Развертки спальни, помещение 2.06

ООО "Чарльз Камерон"

Согласовано:

Взам. инв.№

Подпись и дата

Инв.№подл.

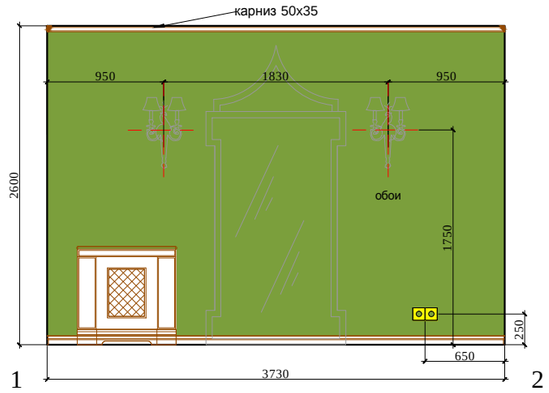

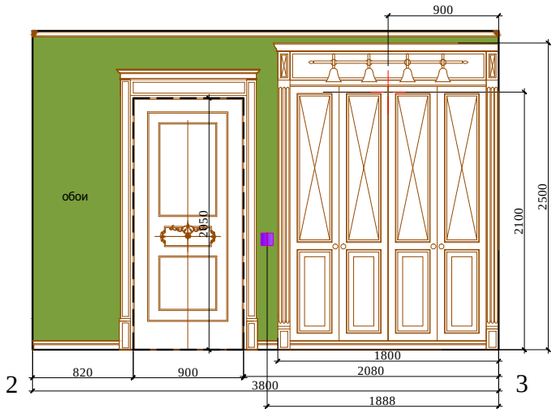

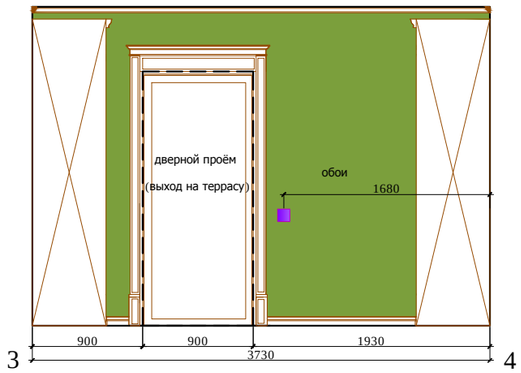

План.

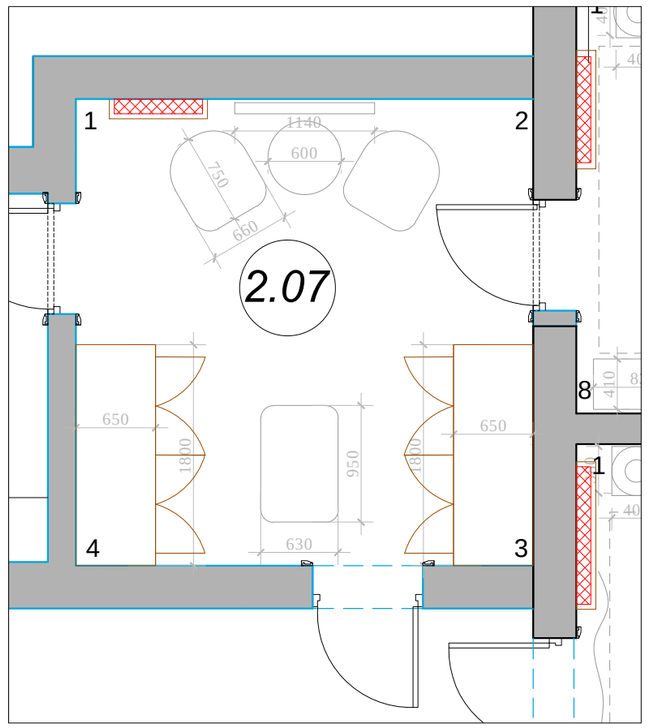

Вид шкава внутри

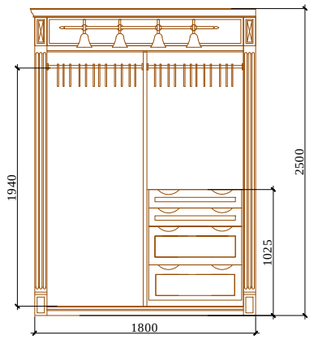

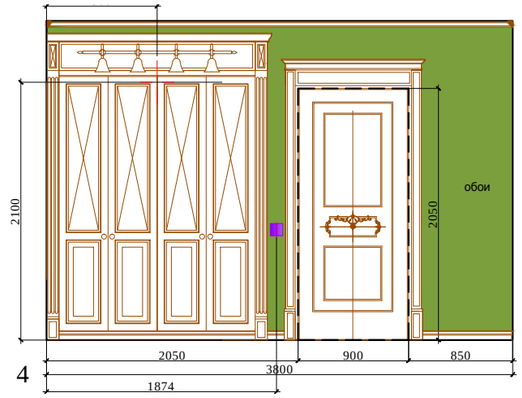

Вид шкава внутри

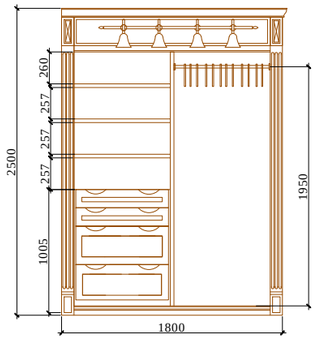

Условные обозначения:

- столярные изделия

обои

М 1:50

						Заказчик: Частное лицо
						Адрес: Palma de Mallorca, Avenida Bendinat, 27, TM Calvia
Изм.	Кол. уч	Лист	№ док	Дата	Подп.	
Рук.проекта		Кушнарева О.В				Жилой дом.2 этаж
Архитектор		Чапланова П.О				
Дизайнер		Чапланова П.О				
Менеджер		Селиванова Л.С				Развертки гардеробной, помещение 2.07

Стадия	Лист	Листов
РП	23	

ООО "Чарльз Камерон"

АИ

Согласовано:

Взам. инв.№

Подпись и дата

Инв.№подл.

План потолка

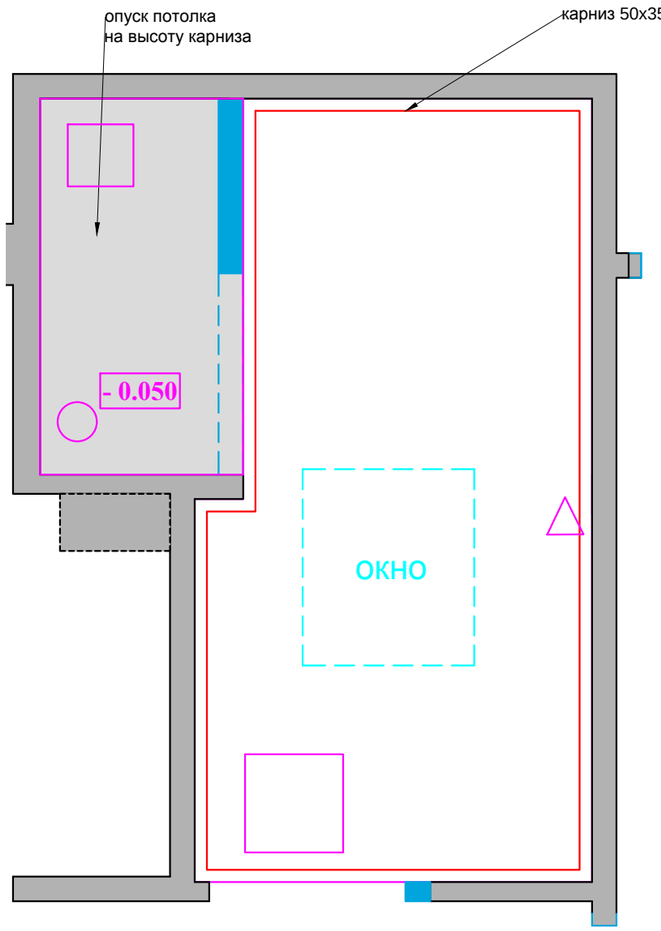

План потолка с привязкой светильников

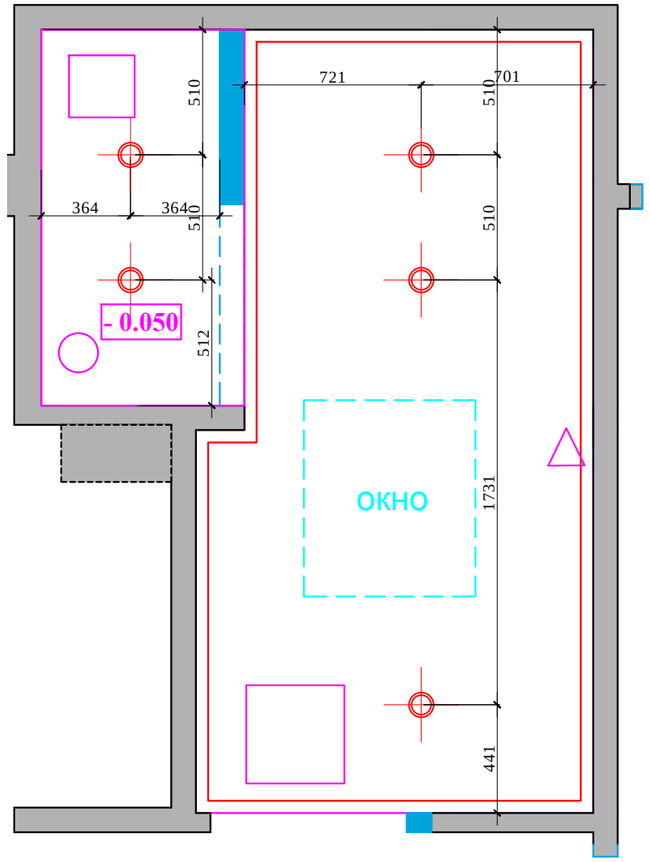

Условные обозначения:

- разноуровневые потолки (чем темнее тем ниже)
- Тех. люк
- вен. решетка на потолке
- диффузор
- пульт открывания окна

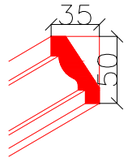

- потолочный карниз (столярные изделия)
- точечный светильник

Примечание: люки, вент. решетки и т.д показы на потолке условно относительно сущ. ситуации на объекте и могут меняться согласно новому проекту вентиляции и кондиционирования.

М 1:25

						Заказчик: Частное лицо		АИ
						Адрес: Palma de Mallorca, Avenida Bendinat, 27, TM Calvia		
Изм.	Кол. уч	Лист	№ док	Дата	Подп.			
						Жилой дом.2 этаж	Стадия: РП	Лист:	Листов:
Рук.проекта		Кушнарева О.В						
Архитектор		Чапланова П.О						
Дизайнер		Чапланова П.О						
Менеджер		Селиванова Л.С				План.2.03	ООО "Чарльз Камерон"	

Согласовано:

Взам. инв.№

Подпись и дата

Инв.№подл.

План настенного осветительного оборудования с привязками.
План расстановки выключателей,
совмещенный с группами освещения

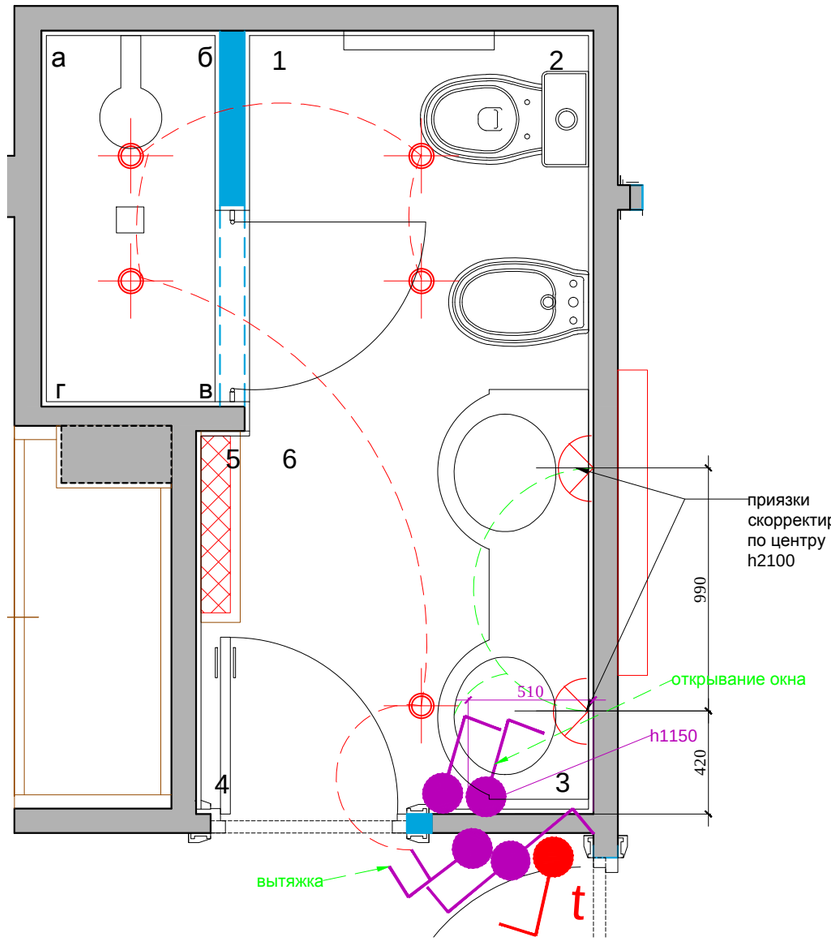

План привязки розеток

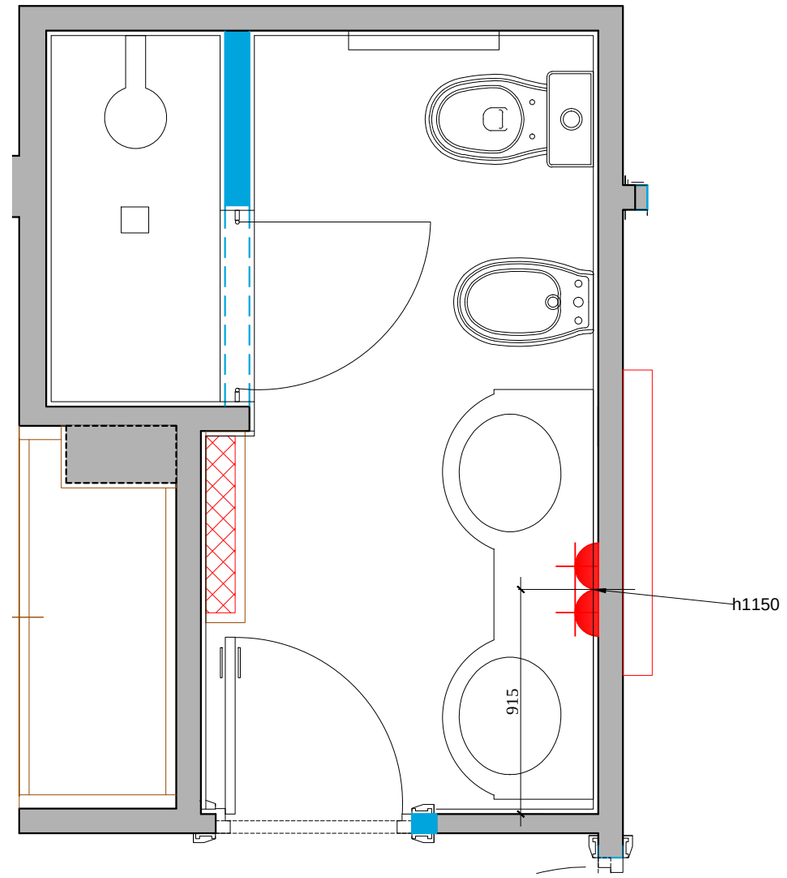

Обозначение	Наименование
	СИЛОВАЯ РОЗЕТКА
	СИЛОВАЯ РОЗЕТКА, ВЛАГОЗАЩЕЩЕННАЯ

бра

Условные обозначения

t	Регулятор теплых полов
	Выключатель 1 -х клавишный.
	Выключатель 2-х клавишный.

М 1:25

Изм.	Кол. уч	Лист	№ док	Дата	Подп.			
Рук.проекта		Кушнарева О.В				Заказчик: Частное лицо		АИ
Архитектор		Чапланова П.О				Адрес: Palma de Mallorca, Avenida Bendinat, 27, TM Calvia		
Дизайнер		Чапланова П.О				Жилой дом.2 этаж	Стадия: РП; Лист: ; Листов:	
Менеджер		Селиванова Л.С				План.2.03	ООО "Чарльз Камерон"	

Согласовано:

Взам. инв.№

Подпись и дата

Инв.№подл.

Фрагмент 1

План привязки сантехники

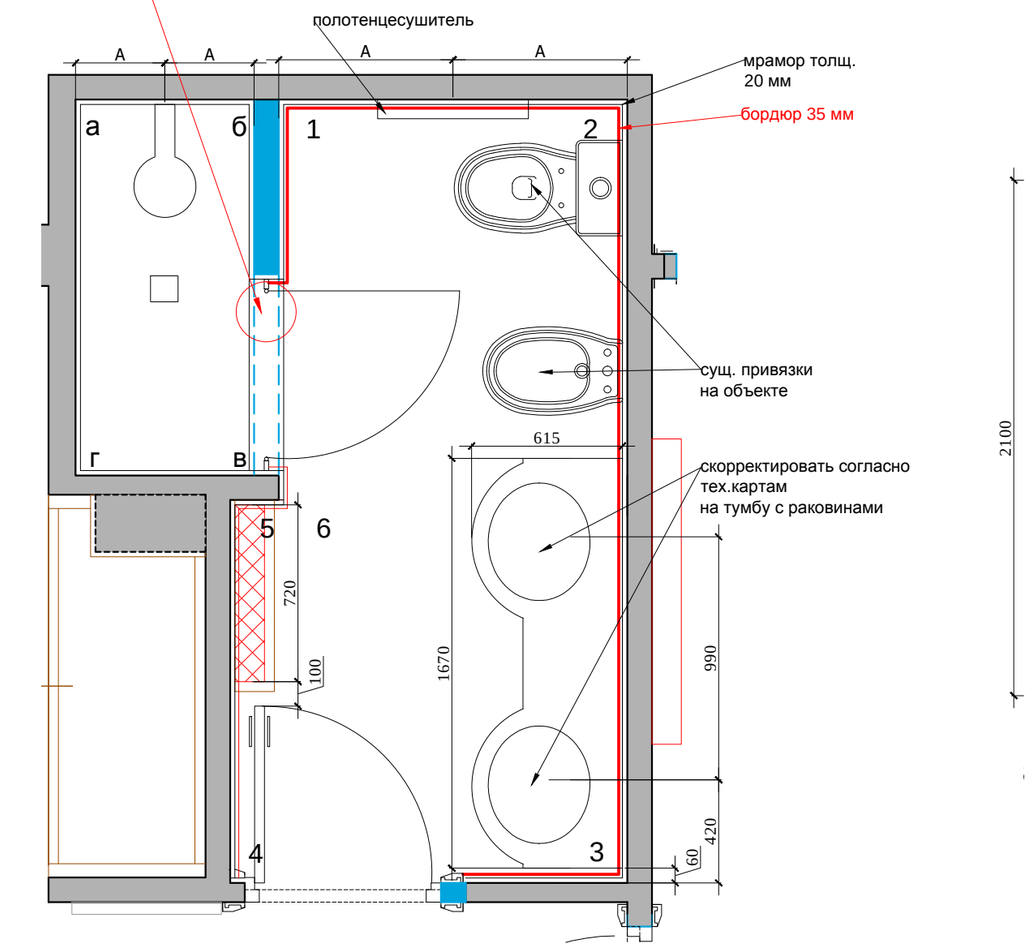

Фрагмент 1

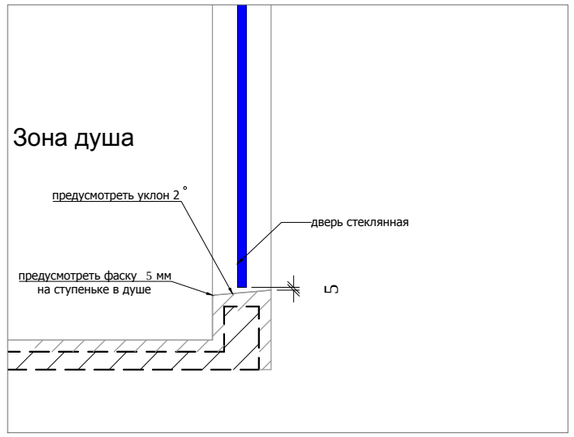

М 1:25

Согласовано:

Взам. инв.№

Подпись и дата

Инв.№подл.

Изм.	Кол. уч	Лист	№ док	Дата	Подп.	Заказчик: Частное лицо			АИ
						Адрес: Palma de Mallorca, Avenida Bendinat, 27, TM Calvia			
Рук.проекта		Кушнарева О.В				Жилой дом.2 этаж	Стадия	Лист	Листов
Архитектор		Чапланова П.О					РП		
Дизайнер		Чапланова П.О				План.2.03	ООО "Чарльз Камерон"		
Менеджер		Селиванова Л.С							

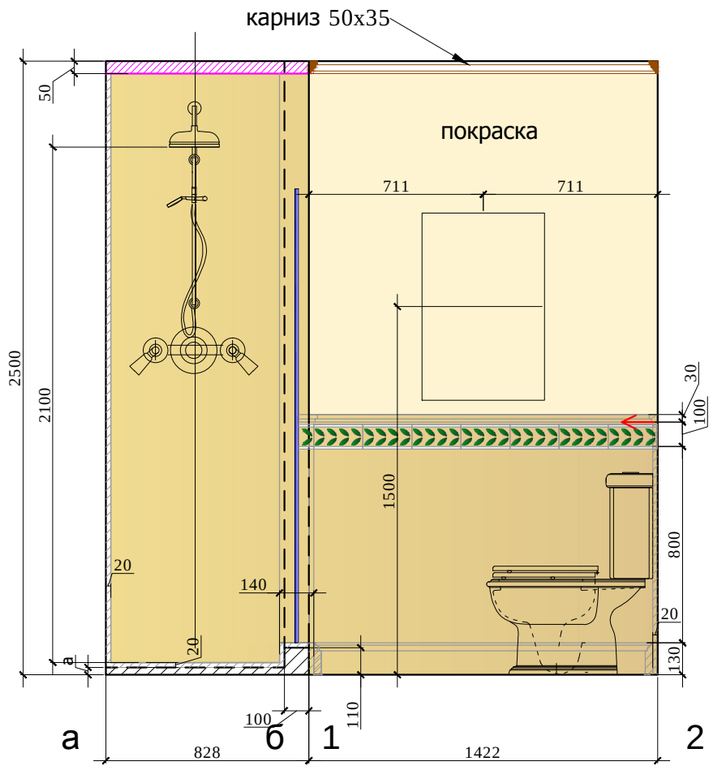

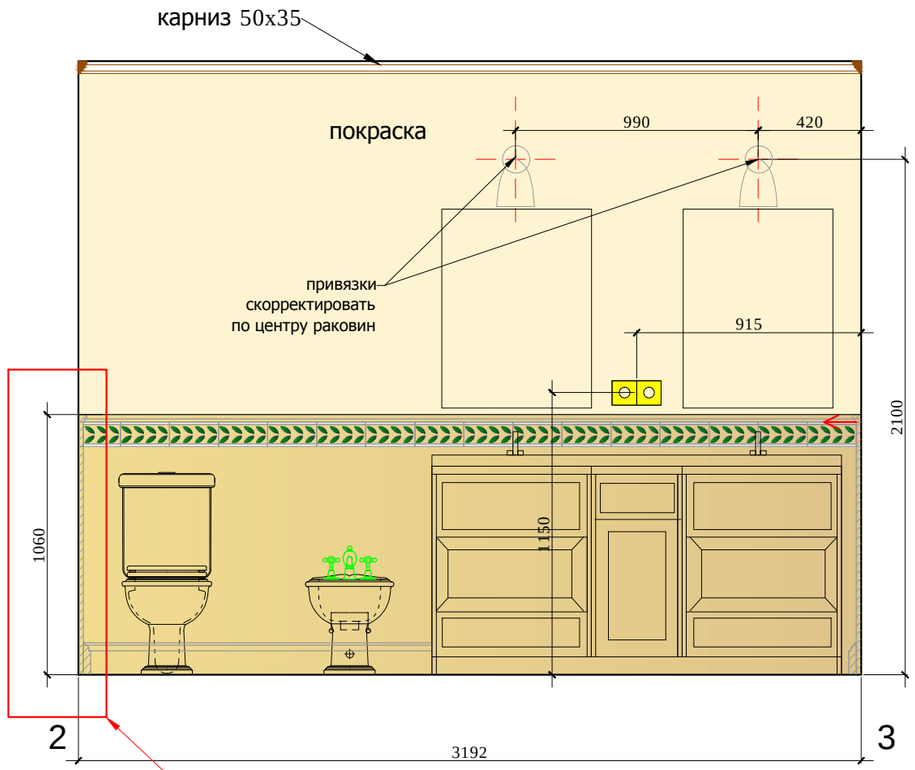

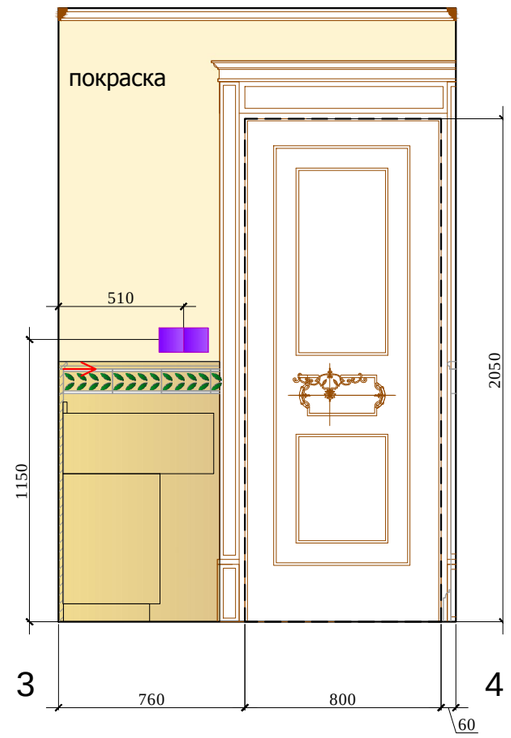

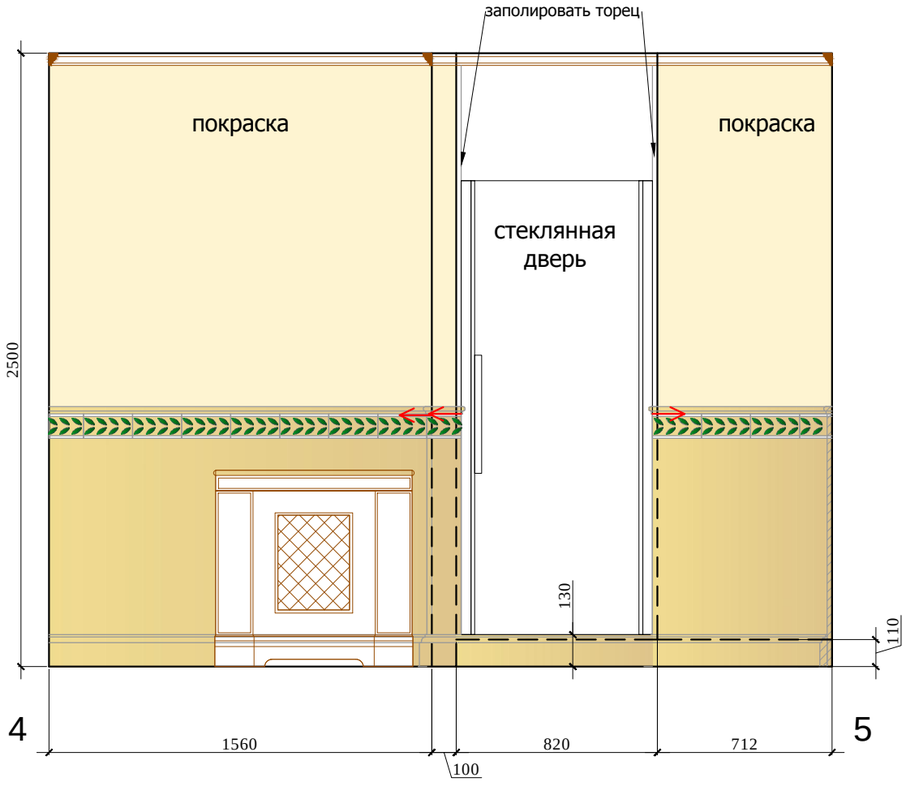

Фрагмент 1

Условные обозначения:

- Мрамор Тип 1
- Мрамор Тип 2
- Мрамор Тип 3
- Начало рекладки

Стыковка покрытий строго под полотном двери.

Примечание: Перед производством произвести замеры по месту.

М 1:25

АИ

Изм.	Кол. уч	Лист	№ док	Дата	Подп.
Рук.проекта		Кушнарева О.В			
Архитектор		Чапланова П.О			
Дизайнер		Чапланова П.О			
Менеджер		Селиванова Л.С			

Заказчик: Частное лицо

Адрес: Palma de Mallorca, Avenida Bendinat, 27, TM Calvia

Жилой дом.2 этаж

Стадия	Лист	Листов
РП		

Развертки 2.03 (лист 1)

ООО "Чарльз Камерон"

Согласовано:

Взам. инв.№

Подпись и дата

Инв.№подл.

душевая кабина

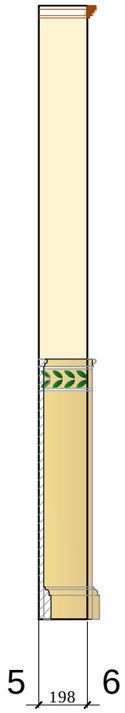

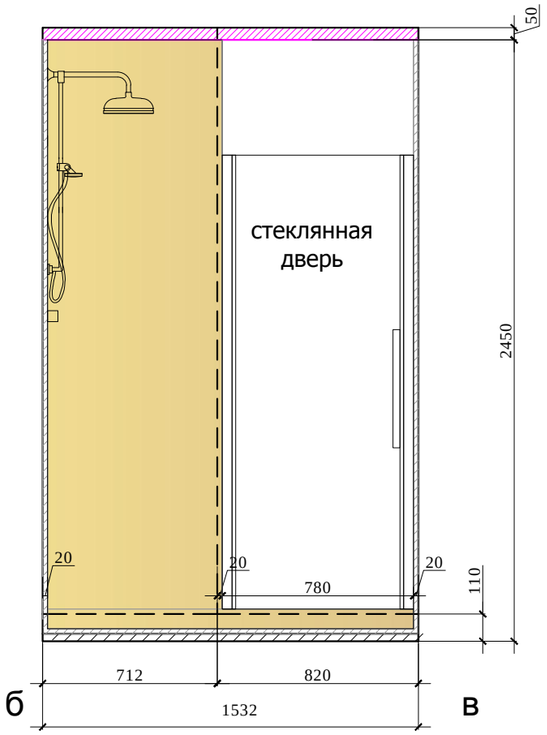

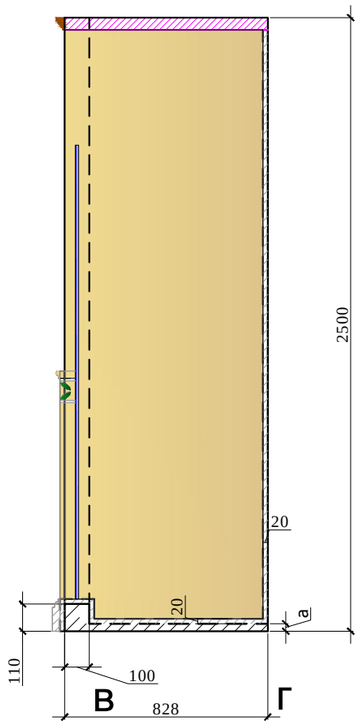

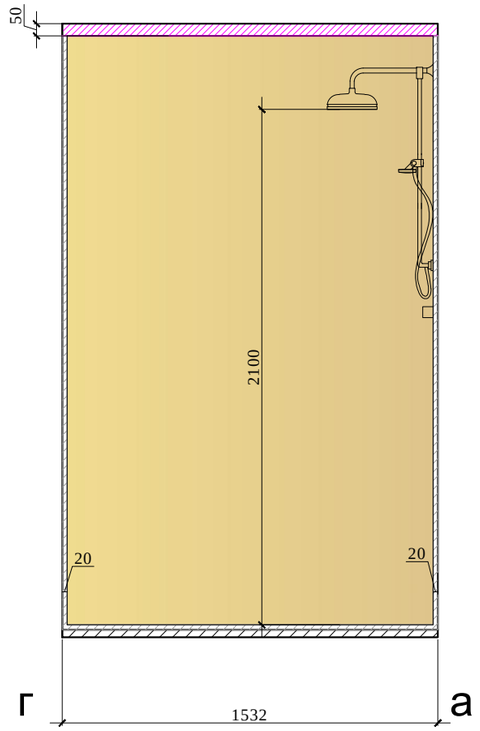

Фрагмент 2

Фрагмент 1. М 1:10

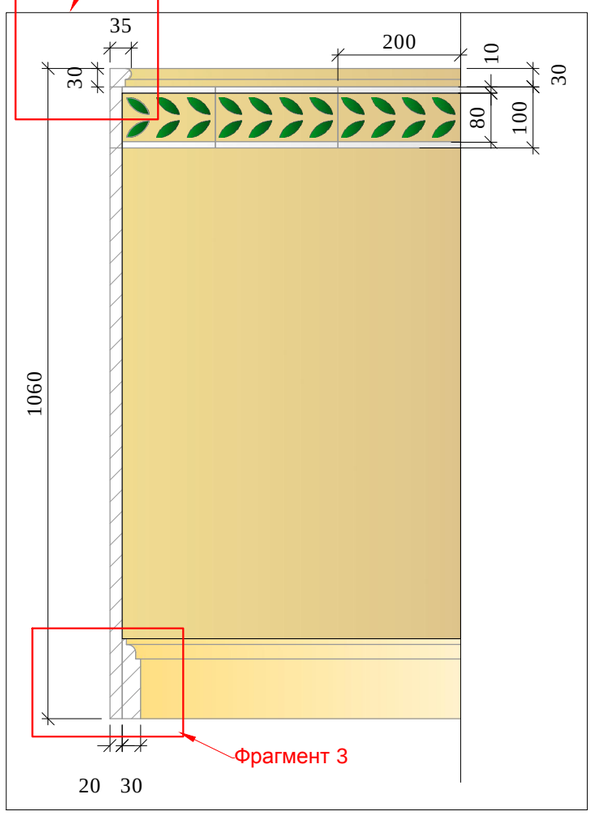

Фрагмент 2. М 1:2

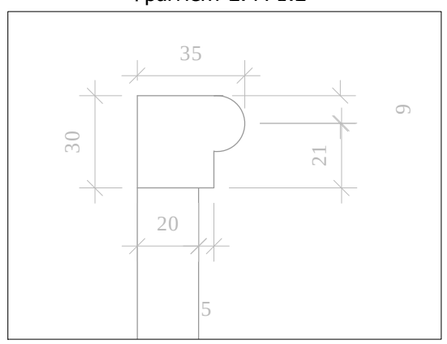

Фрагмент 3

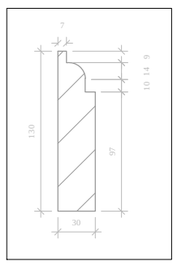

Условные обозначения:

Мрамор Тип 1

Мрамор Тип 2

Мрамор Тип 3

Начало рекладки

Стыковка покрытий строго под пол

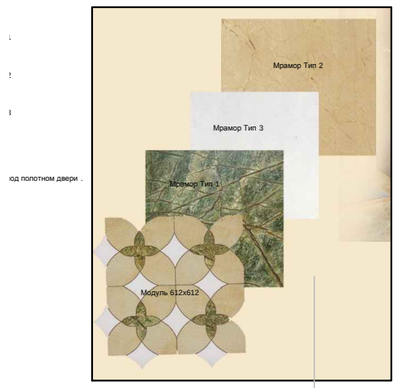

Примечание: Перед производством произвести замеры по месту.

М 1:25

						Заказчик: Частное лицо
						Адрес: Palma de Mallorca, Avenida Bendinat, 27, TM Calvia
Изм.	Кол. уч	Лист	№ док	Дата	Подп.	
Рук.проекта		Кушнарева О.В				Жилой дом.2 этаж
Архитектор		Чапланова П.О				
Дизайнер		Чапланова П.О				Развертки 2.03 (лист 2)
Менеджер		Селиванова Л.С				

Стадия	Лист	Листов
РП		

ООО "Чарльз Камерон"

АИ

Согласовано:

Взам. инв.№

Подпись и дата

Инв.№подл.

План потолка

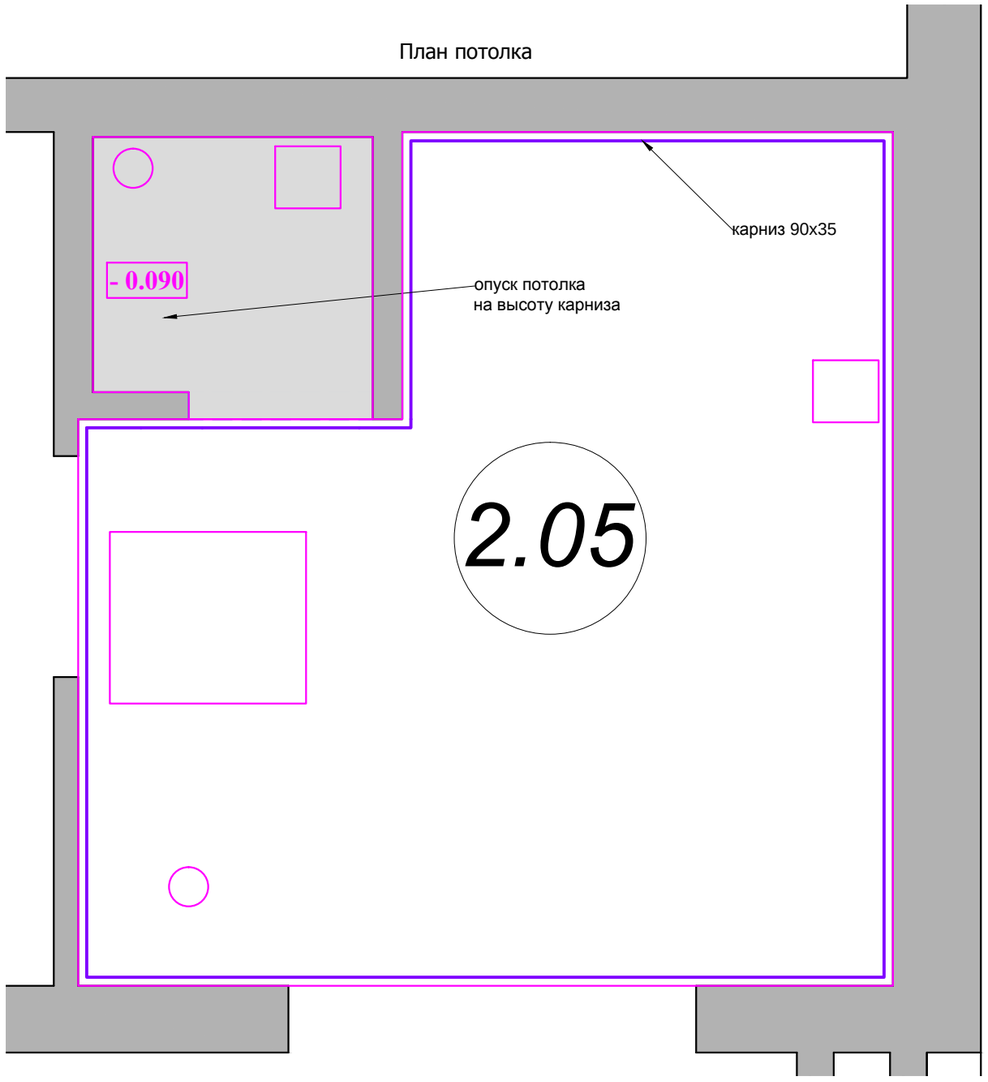

План потолка с привязкой светильников

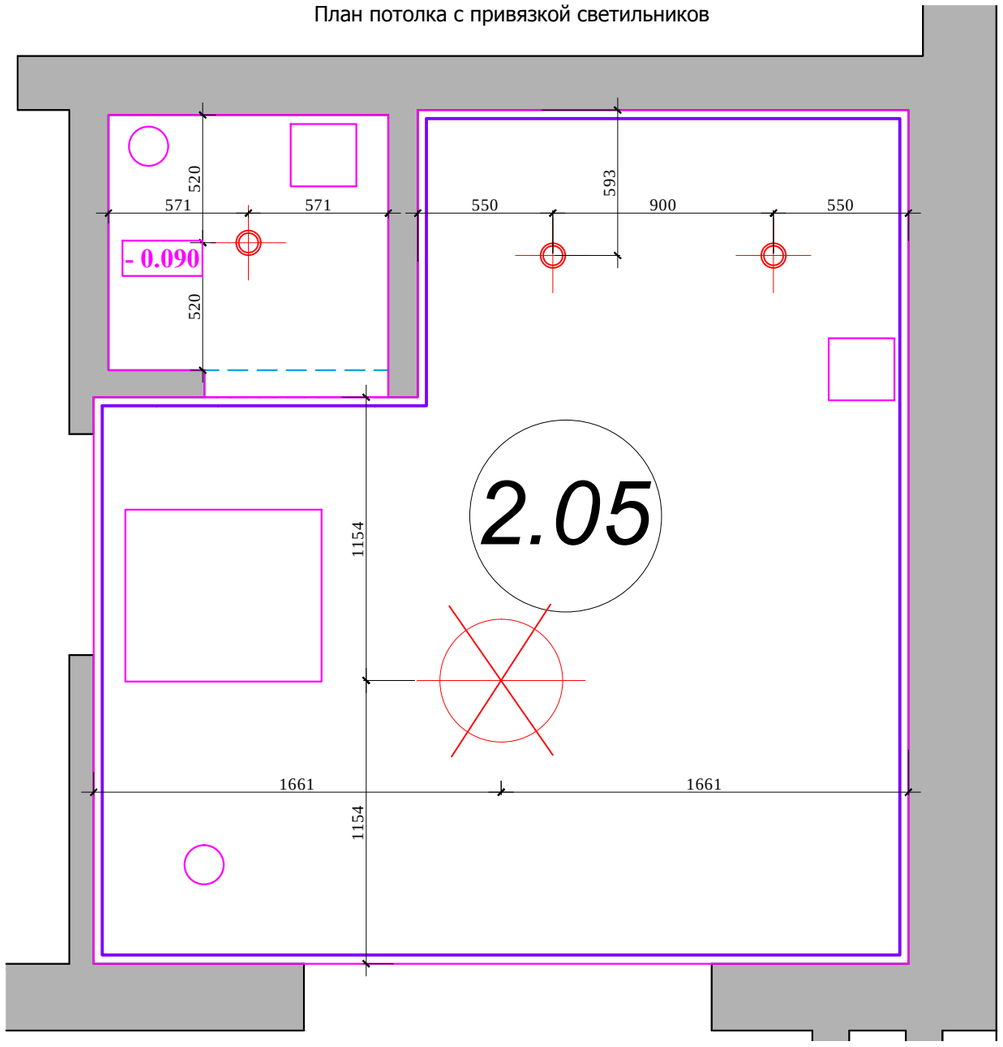

Условные обозначения:

- разноуровневые потолки (чем темнее тем ниже)
- Тех. люк
- вен. решетка на потолке
- диффузор
- пульт открывания окна
- деревянный карниз 35х90h
- точечный светильник

Примечание: люки, вент. решетки и т.д показы на потолке условно относительно сущ. ситуации на объекте и могут меняться согласно новому проекту вентиляции и кондиционирования.

М 1:25

						Заказчик: Частное лицо		АИ
						Адрес: Palma de Mallorca, Avenida Bendinat, 27, TM Calvia		
Изм.	Кол. уч	Лист	№ док	Дата	Подп.			
						Жилой дом.2 этаж	Стадия / Лист / Листов	
Рук.проекта		Кушнарева О.В					РП	
Архитектор		Чапланова П.О						
Дизайнер		Чапланова П.О				План.2.05	ООО "Чарльз Камерон"	
Менеджер		Селиванова Л.С						

Согласовано:

Взам. инв.№

Подпись и дата

Инв.№подл.

План настенного осветительного оборудования с привязками.
План расстановки выключателей,
совмещенный с группами освещения

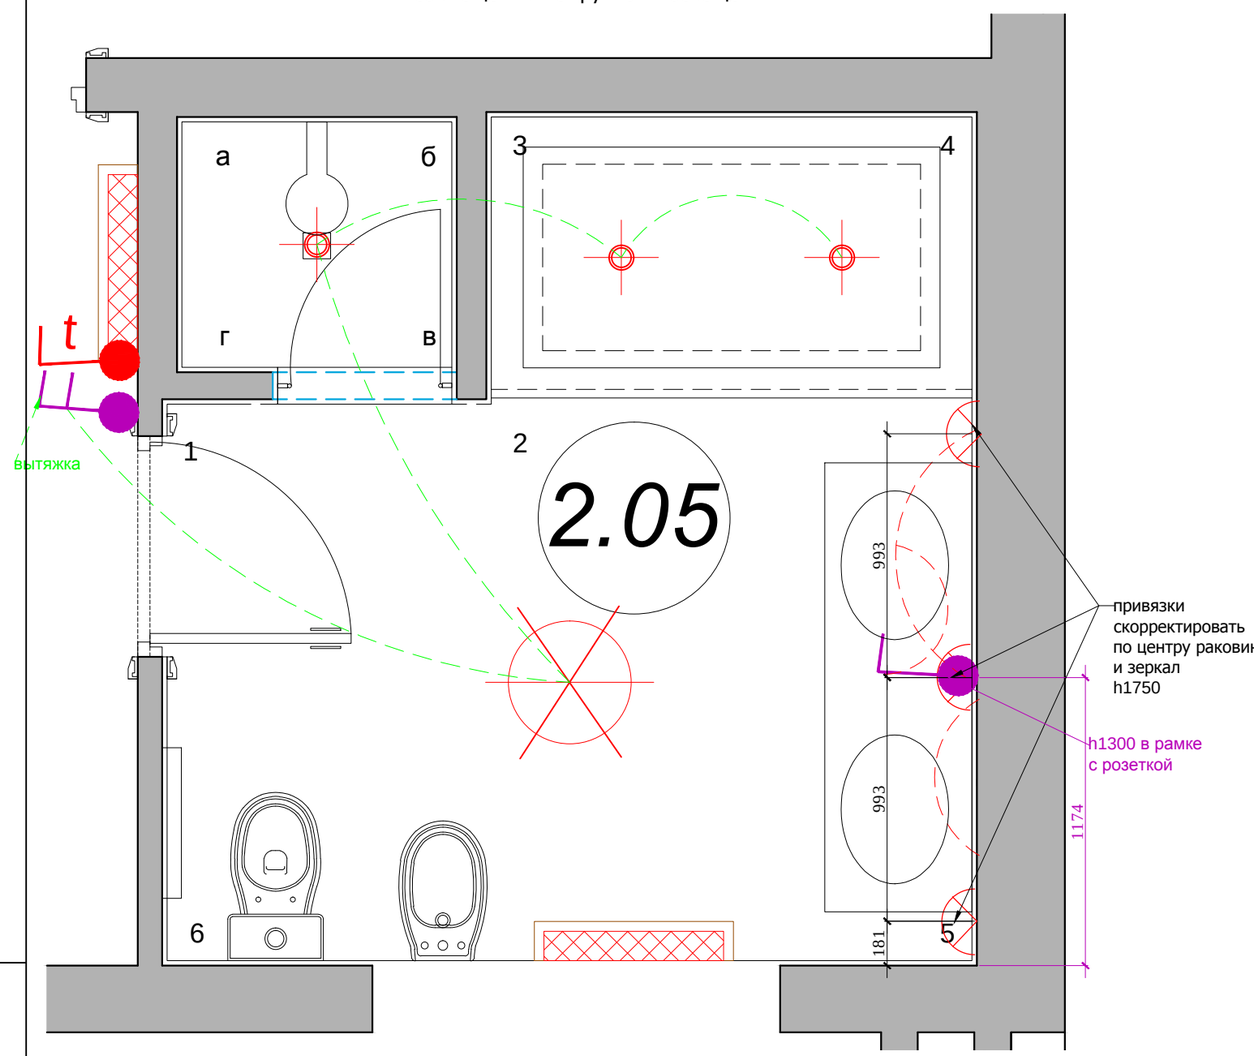

План привязки розеток

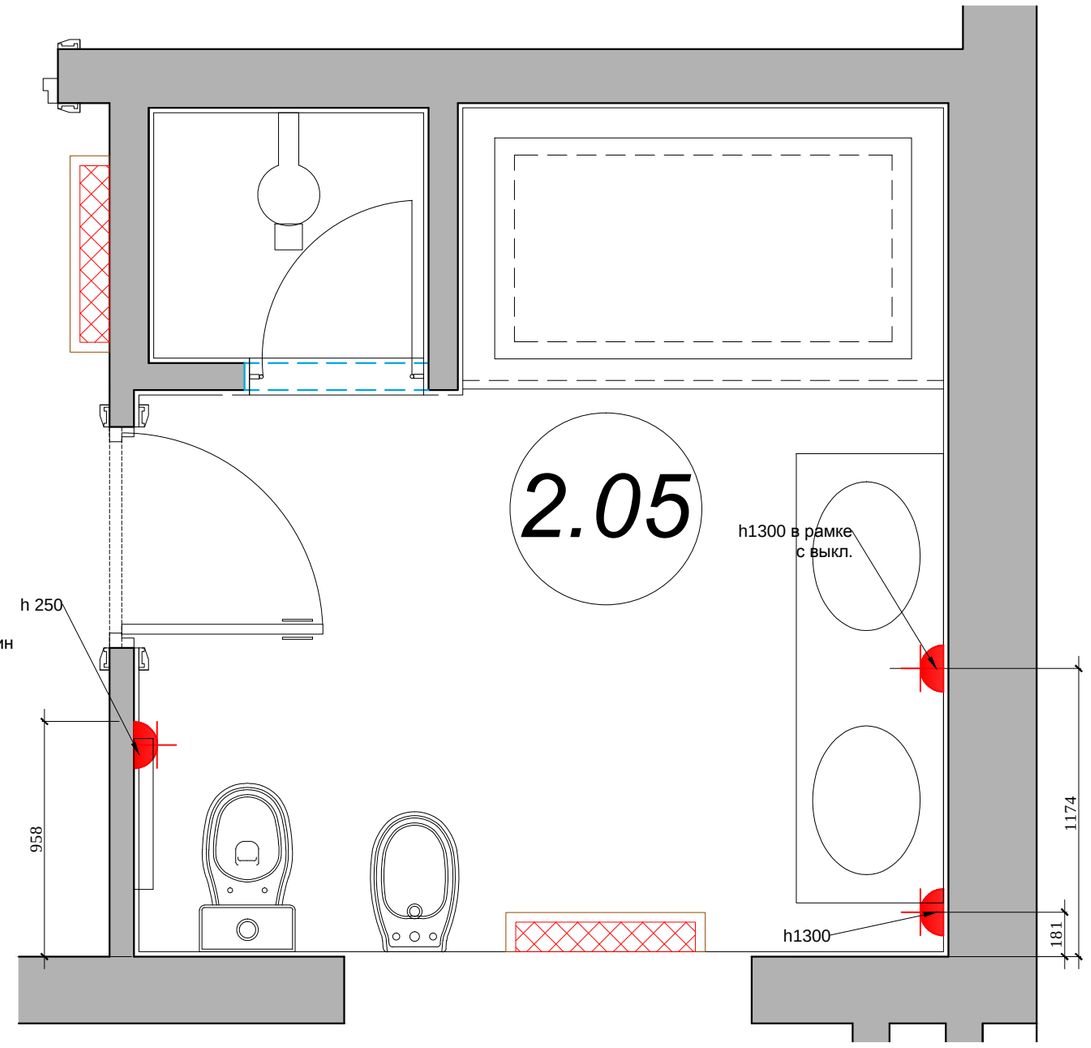

Обозначение	Наименование
	СИЛОВАЯ РОЗЕТКА
	СИЛОВАЯ РОЗЕТКА. ВЛАГОЗАЩЕЩЕННАЯ

бра

Условные обозначения

t	Регулятор теплых полов
	Выключатель 1 -х клавишный.
	Выключатель 2-х клавишный.

Согласовано:

Взам. инв.№

Подпись и дата

Инв.№подл.

М 1:25

АИ

Заказчик: Частное лицо

Адрес: Palma de Mallorca, Avenida Bendinat, 27, TM Calvia

Изм.	Кол. уч	Лист	№ док	Дата	Подп.
Рук.проекта		Кушнарева О.В			
Архитектор		Чапланова П.О			
Дизайнер		Чапланова П.О			
Менеджер		Селиванова Л.С			

Жилой дом.2 этаж

Стадия	Лист	Листов
РП		

План.2.05

ООО "Чарльз Камерон"

План привязки сантехники

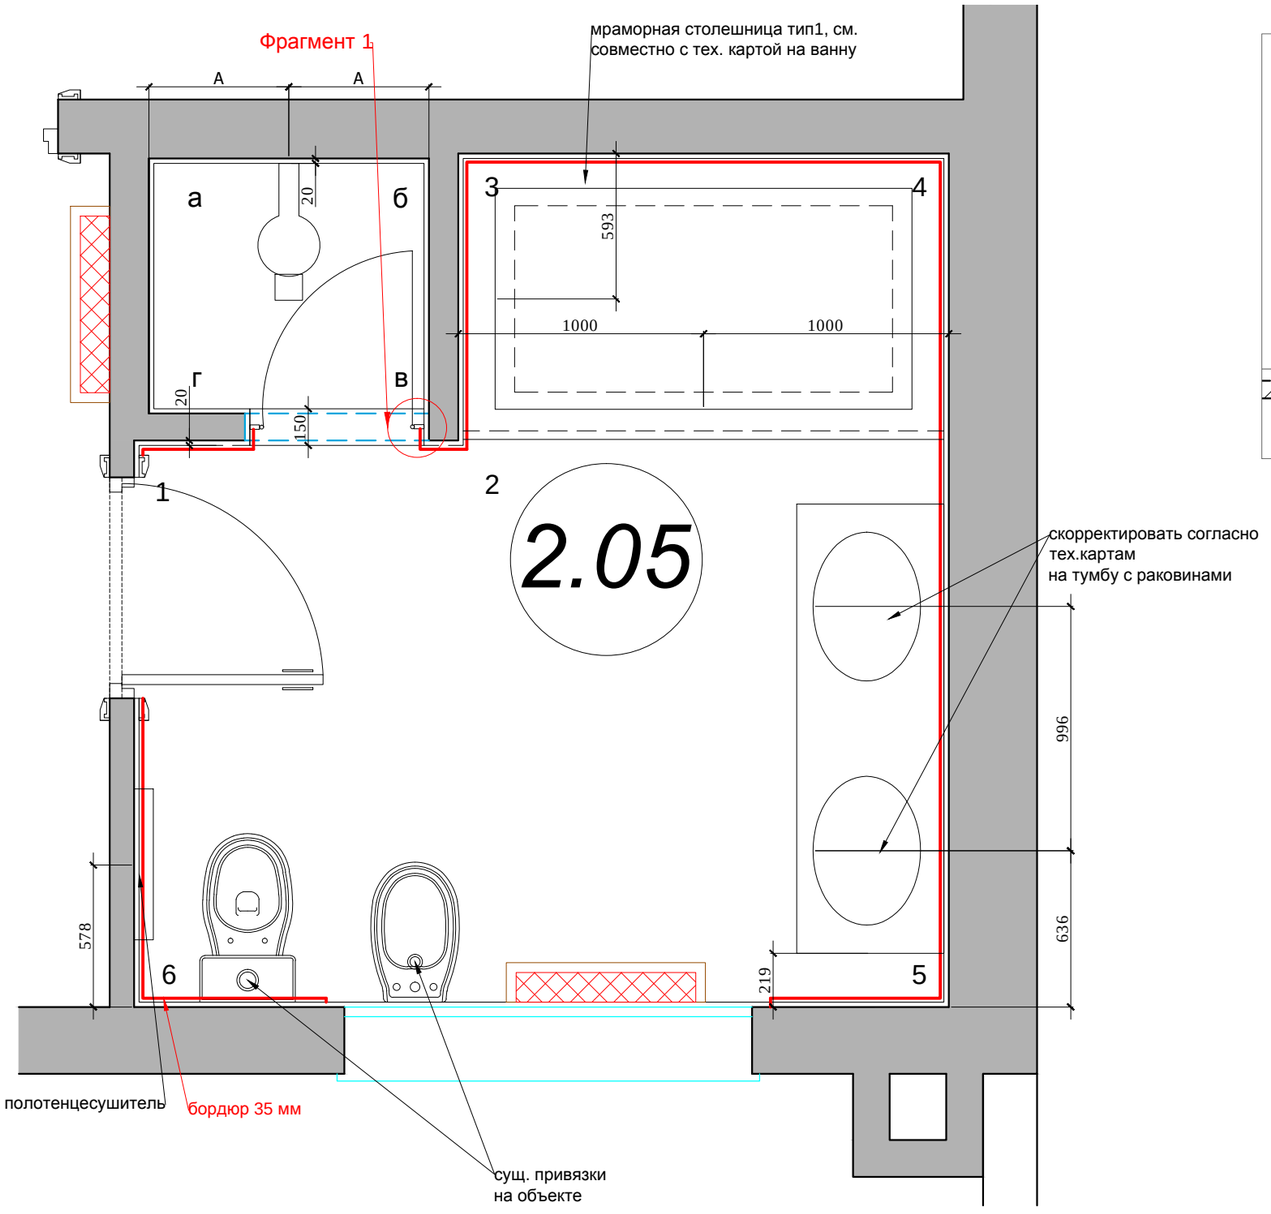

Фрагмент 1

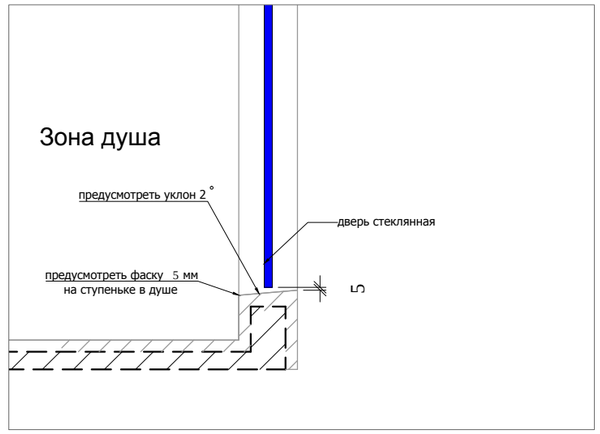

М 1:25

Согласовано:

Взам. инв.№

Подпись и дата

Инв.№подл.

						Заказчик: Частное лицо	АИ
						Адрес: Palma de Mallorca, Avenida Bendinat, 27, TM Calvia	
Изм.	Кол. уч	Лист	№ док	Дата	Подп.		
						Жилой дом.2 этаж	Стадия: РП; Лист; Листов
Рук.проекта		Кушнарева О.В					
Архитектор		Чапланова П.О					
Дизайнер		Чапланова П.О				План.2.05	ООО "Чарльз Камерон"
Менеджер		Селиванова Л.С					

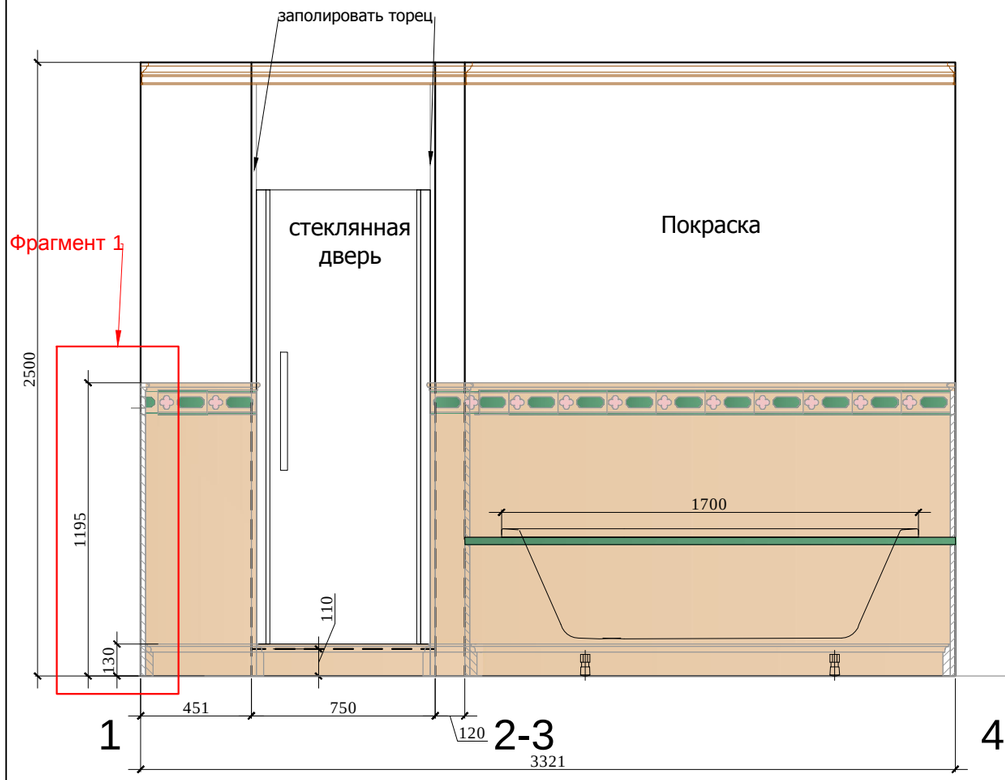

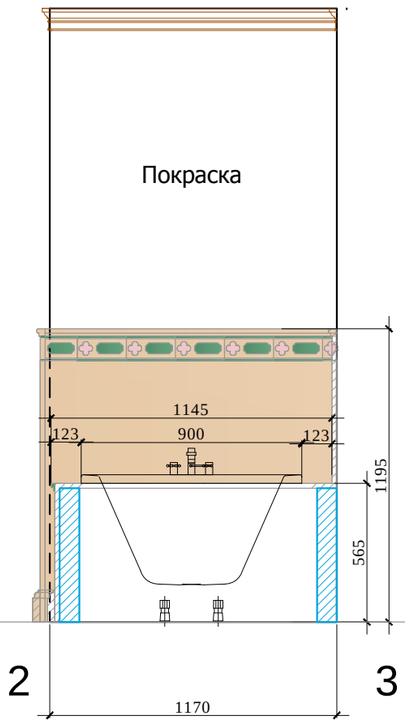

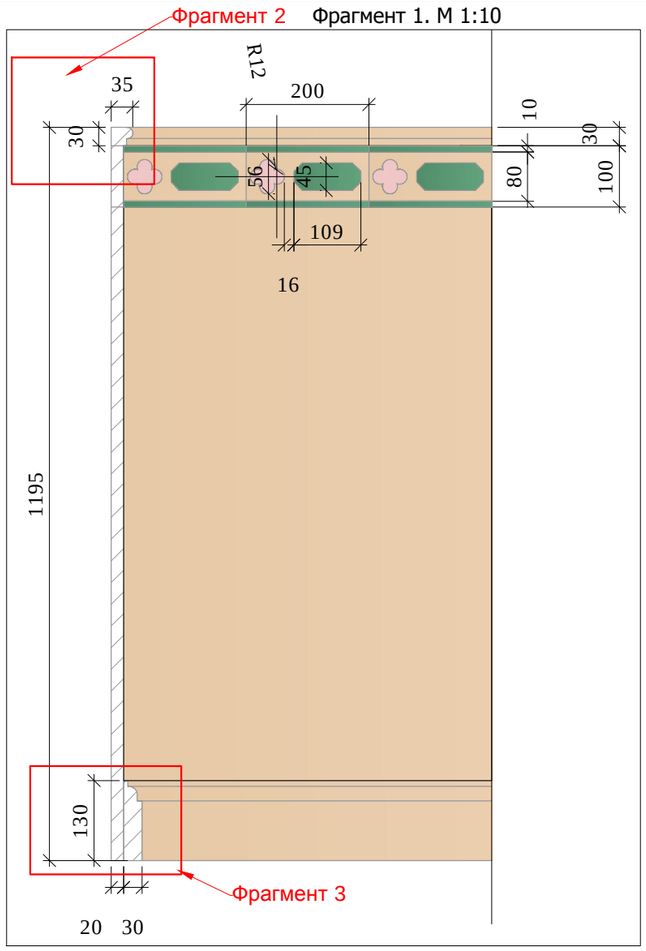

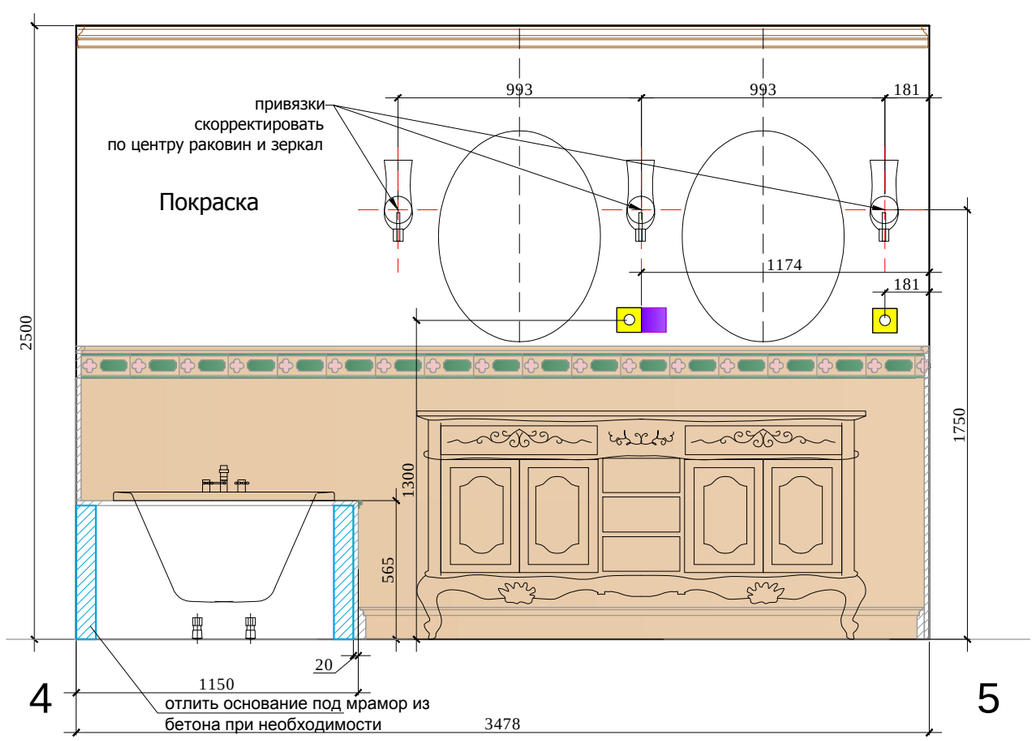

Условные обозначения:

- Мрамор Тип 1
- Мрамор Тип 2
- Мрамор Тип 3

Фрагмент 3. М 1:5

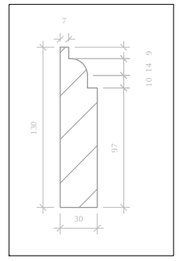

Фрагмент 2. М 1:2

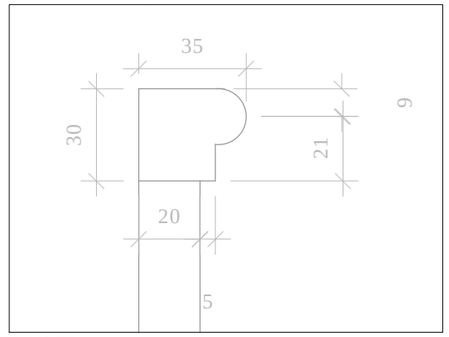

Примечание: Перед производством произвести замеры по месту.

М 1:25

Согласовано:

Взам. инв.№

Подпись и дата

Инв.№подл.

Изм.	Кол. уч	Лист	№ док	Дата	Подп.
Рук.проекта		Кушнарева О.В			
Архитектор		Чапланова П.О			
Дизайнер		Чапланова П.О			
Менеджер		Селиванова Л.С			

АИ

Заказчик: Частное лицо

Адрес: Palma de Mallorca, Avenida Bendinat, 27, TM Calvia

Жилой дом.2 этаж	Стадия	Лист	Листов
	РП		
Развертки 2.05 (лист 1)	ООО "Чарльз Камерон"		

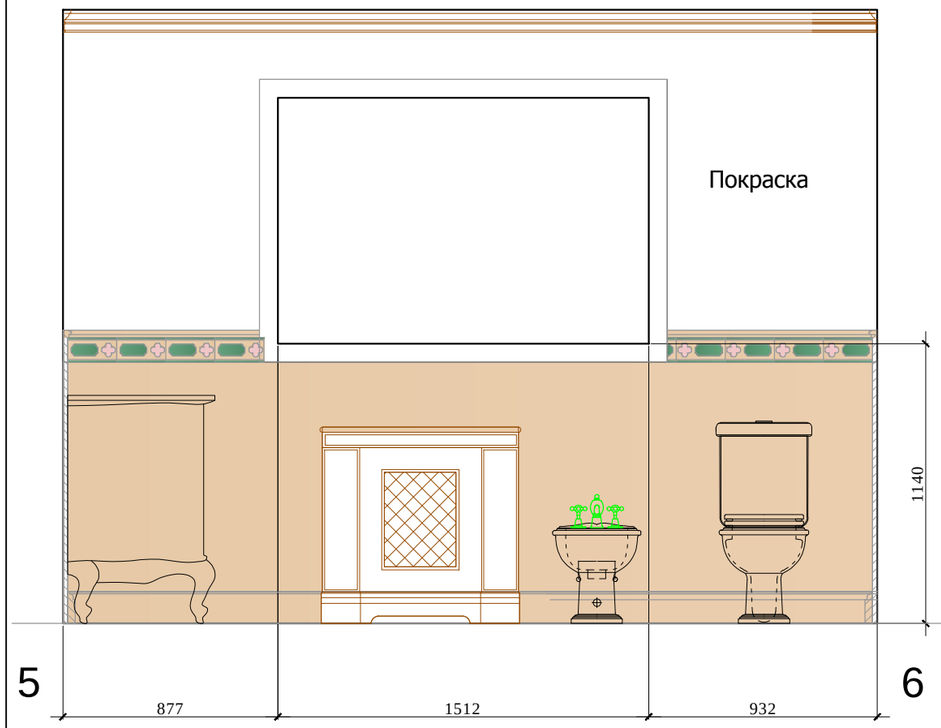

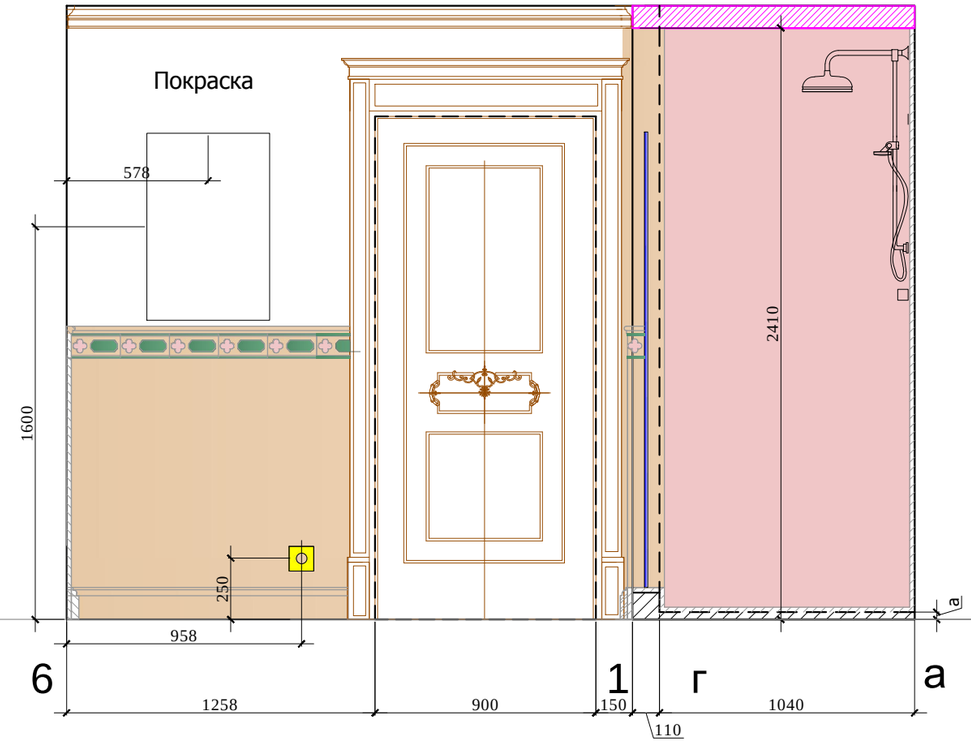

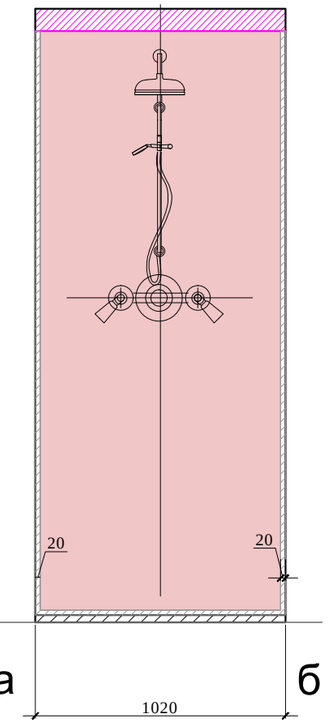

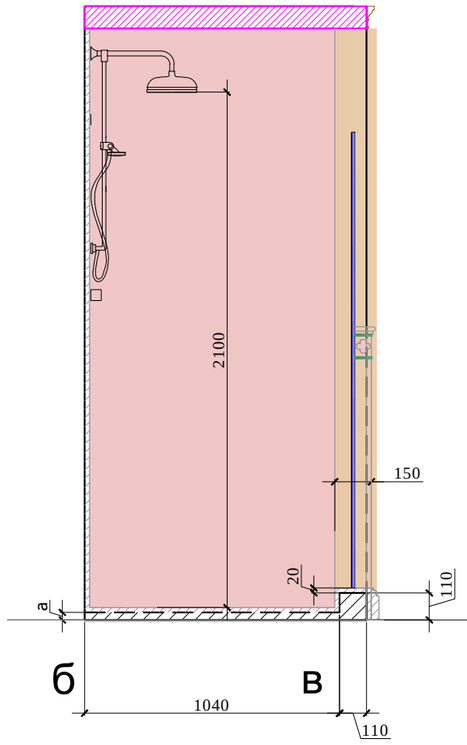

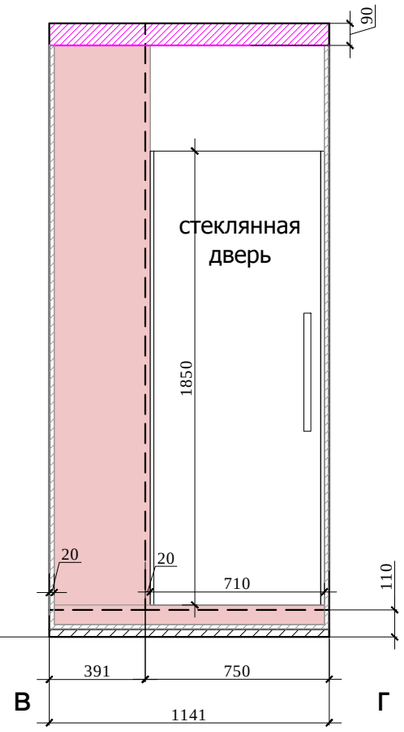

Условные обозначения:

- Мрамор Тип 1
- Мрамор Тип 2
- Мрамор Тип 3

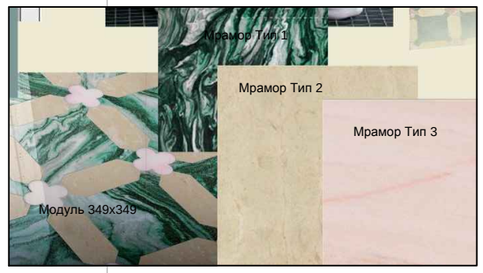

Примечание: Перед производством произвести замеры по месту.

М 1:25

Изм.	Кол. уч	Лист	№ док	Дата	Подп.
Рук.проекта		Кушнарева О.В			
Архитектор		Чапланова П.О			
Дизайнер		Чапланова П.О			
Менеджер		Селиванова Л.С			

АИ

Заказчик: Частное лицо

Адрес: Palma de Mallorca, Avenida Bendinat, 27, TM Calvia

Жилой дом.2 этаж

Стадия	Лист	Листов
РП		

Развертки 2.05 (лист 2)

ООО "Чарльз Камерон"

Согласовано:

Взам. инв.№

Подпись и дата

Инв.№подл.

План потолка. План потолка с привязкой светильников

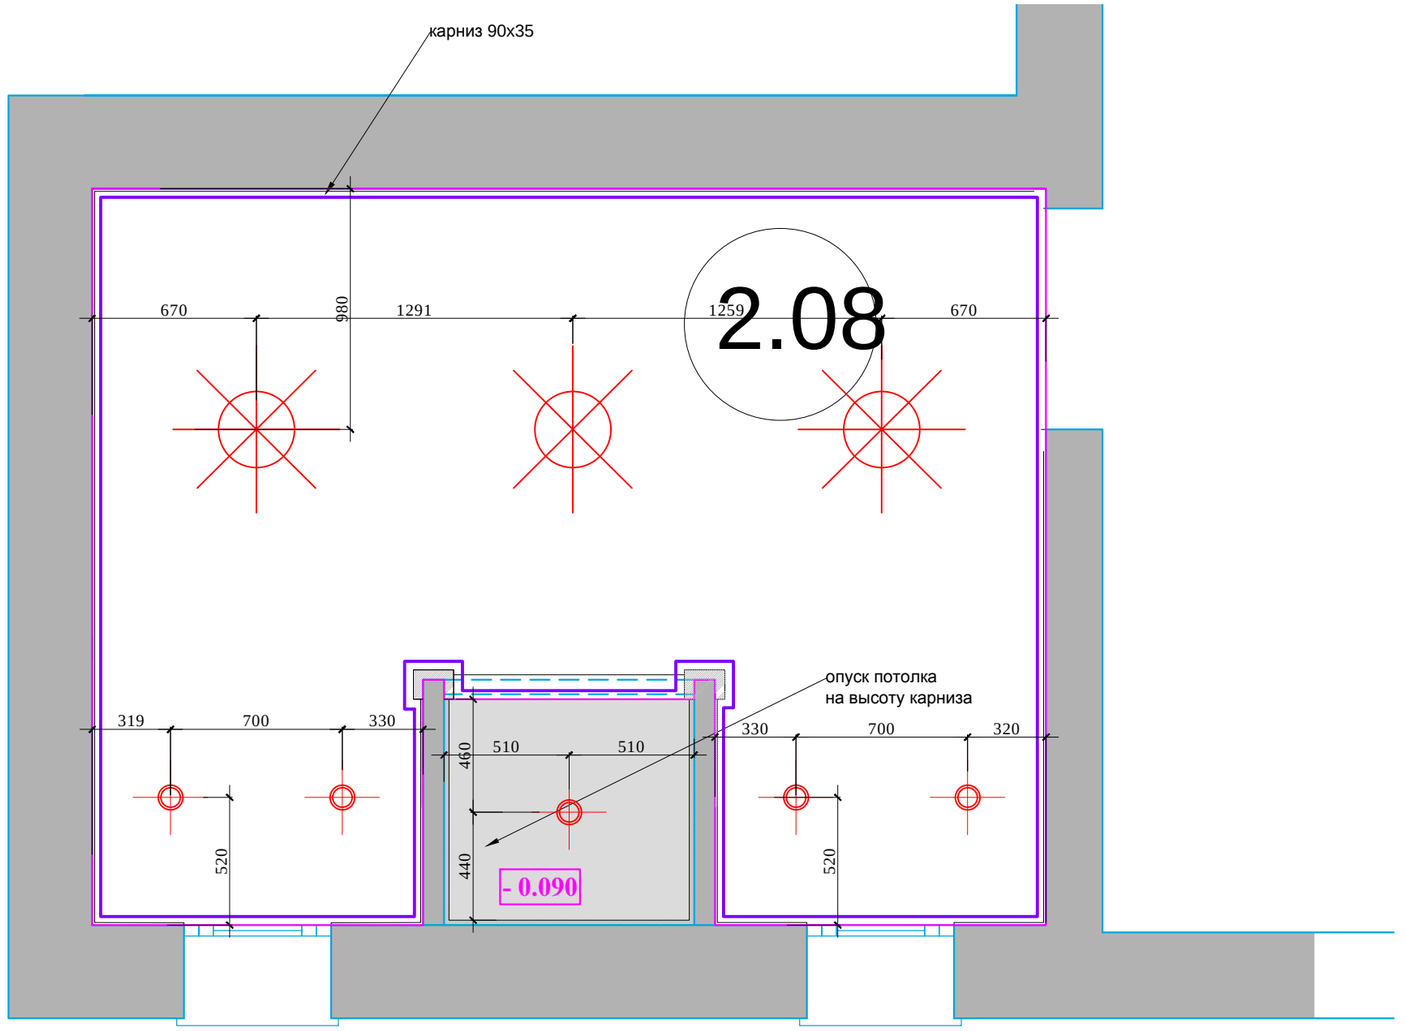

деревянный карниз 35x90h

светильник потолочный/подвесной

точечный светильник

Условные обозначения:

разноуровневые потолки (чем темнее тем ниже)

М 1:25

						АИ
						Заказчик: Частное лицо
						Адрес: Palma de Mallorca, Avenida Bendinat, 27, TM Calvia
Изм.	Кол. уч	Лист	№ док	Дата	Подп.	
Рук.проекта		Кушнарева О.В				Жилой дом.2 этаж
Архитектор		Чапланова П.О				Стадия: РП; Лист; Листов
Дизайнер		Чапланова П.О				План.2.03
Менеджер		Селиванова Л.С				ООО "Чарльз Камерон"

Согласовано:

Взам. инв.№

Подпись и дата

Инв.№подл.

План настенного осветительного оборудования с привязками.
План расстановки выключателей,
совмещенный с группами освещения

План привязки розеток

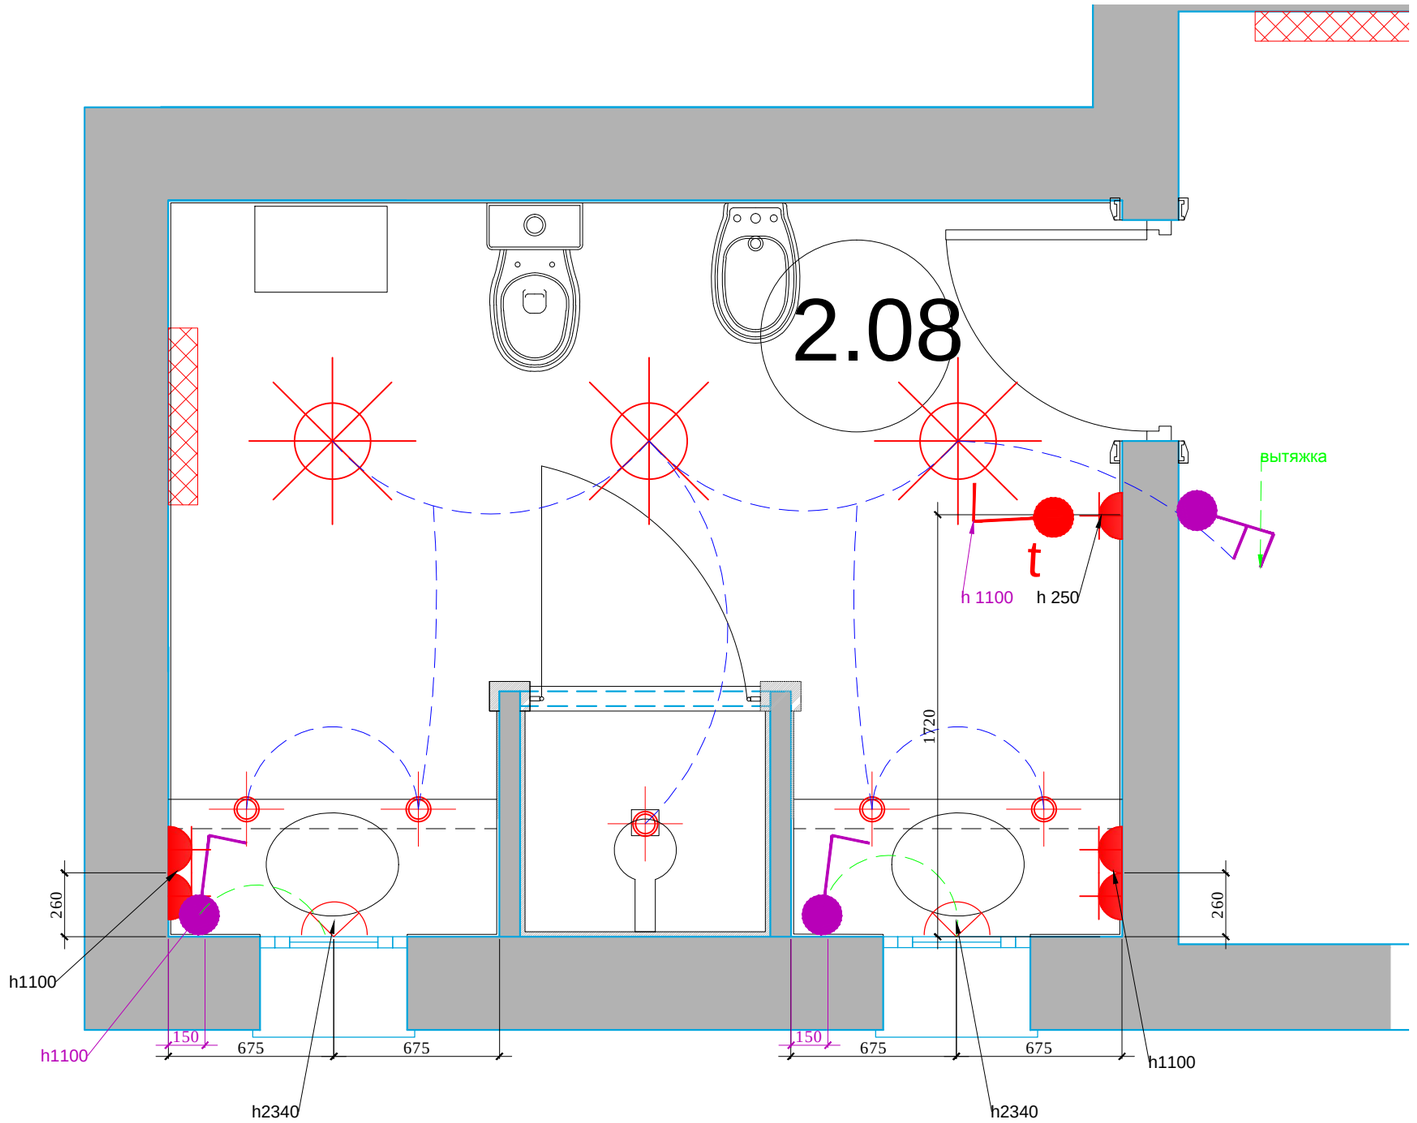

бра

Условные обозначения

t	Регулятор теплых полов
	Выключатель 1 -х клавишный.
	Выключатель 2-х клавишный.

Обозначение	Наименование
	СИЛОВАЯ РОЗЕТКА
	СИЛОВАЯ РОЗЕТКА. ВЛАГОЗАЩЕЩЕННАЯ

М 1:25

Изм.	Кол. уч	Лист	№ док	Дата	Подп.	Заказчик: Частное лицо			АИ
						Адрес: Palma de Mallorca, Avenida Bendinat, 27, TM Calvia			
Рук.проекта		Кушнарева О.В				Жилой дом.2 этаж	Стадия	Лист	Листов
Архитектор		Чапланова П.О					РП		
Дизайнер		Чапланова П.О				План.2.08	ООО "Чарльз Камерон"		
Менеджер		Селиванова Л.С							

Согласовано:

Взам. инв.№

Подпись и дата

Инв.№подл.

План привязки сантхеники

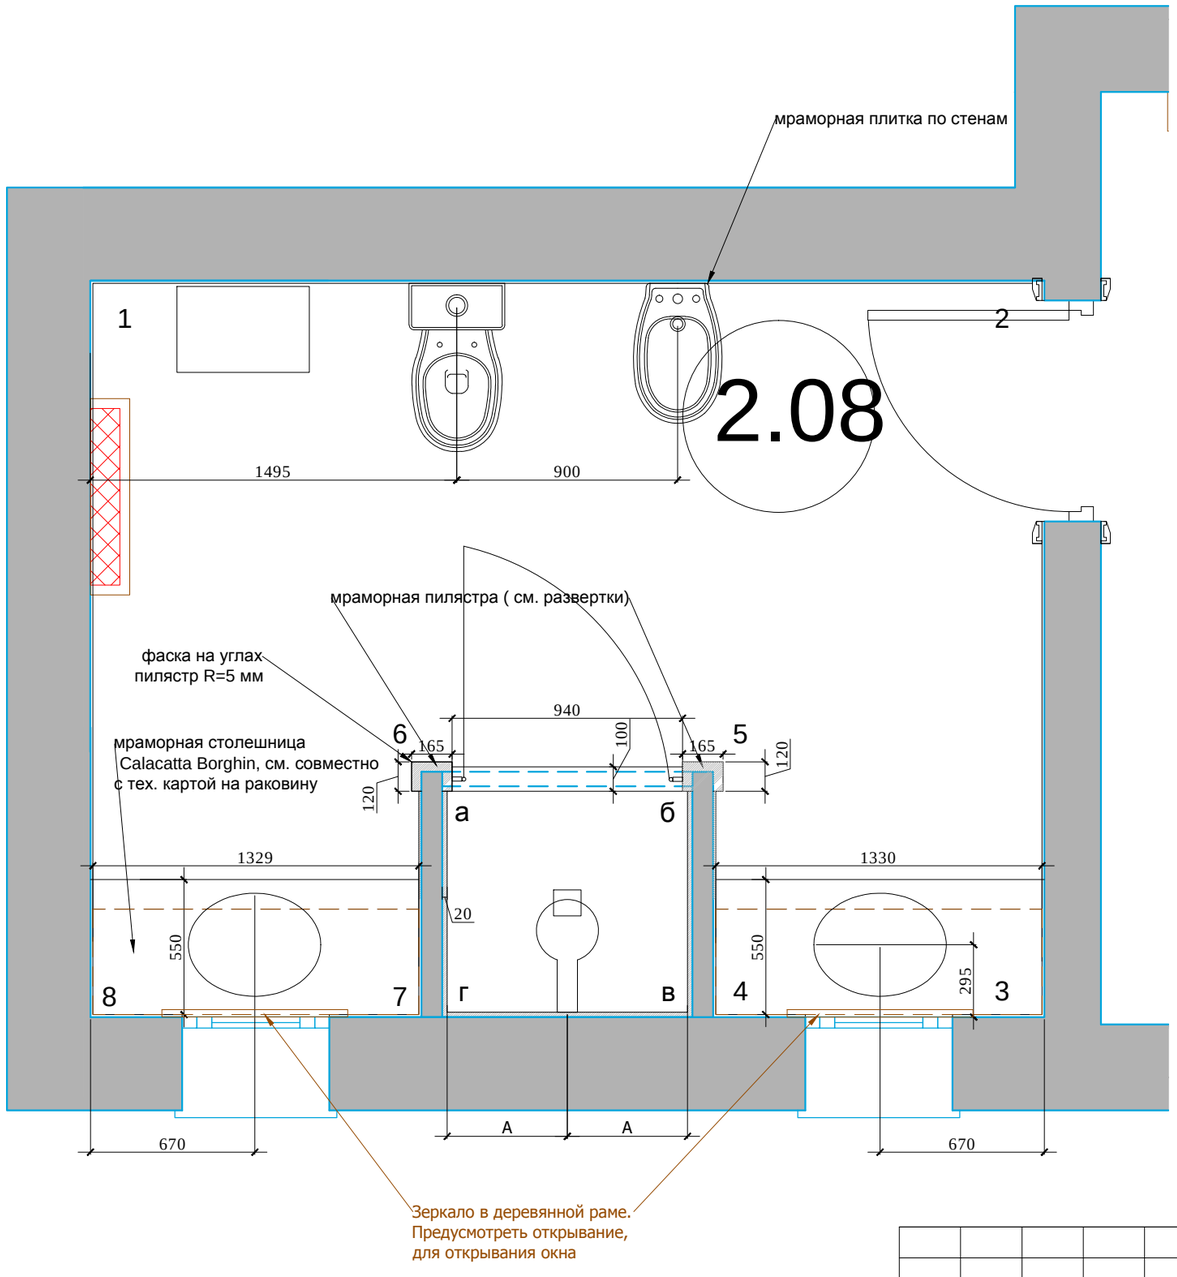

Фрагмент 1

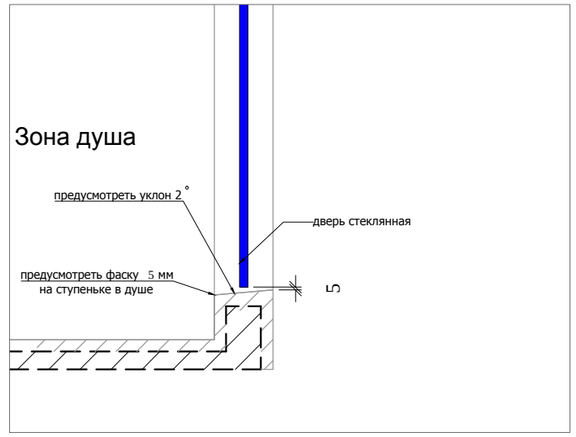

М 1:25

Согласовано:

Взам. инв.№

Подпись и дата

Инв.№подл.

Изм.	Кол. уч	Лист	№ док	Дата	Подп.	Заказчик: Частное лицо			АИ
						Адрес: Palma de Mallorca, Avenida Bendinat, 27, TM Calvia			
						Жилой дом.2 этаж	Стадия	Лист	Листов
							РП		
Рук.проекта		Кушнарева О.В							
Архитектор		Чапланова П.О							
Дизайнер		Чапланова П.О							
Менеджер		Селиванова Л.С				План.2.08	ООО "Чарльз Камерон"		

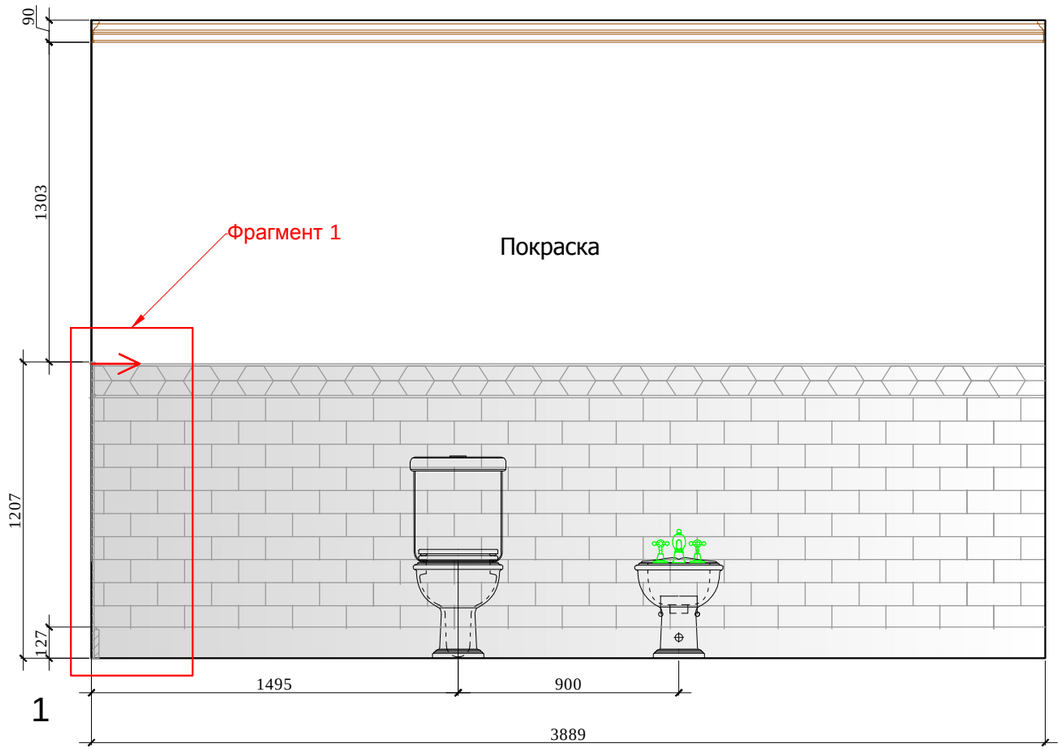

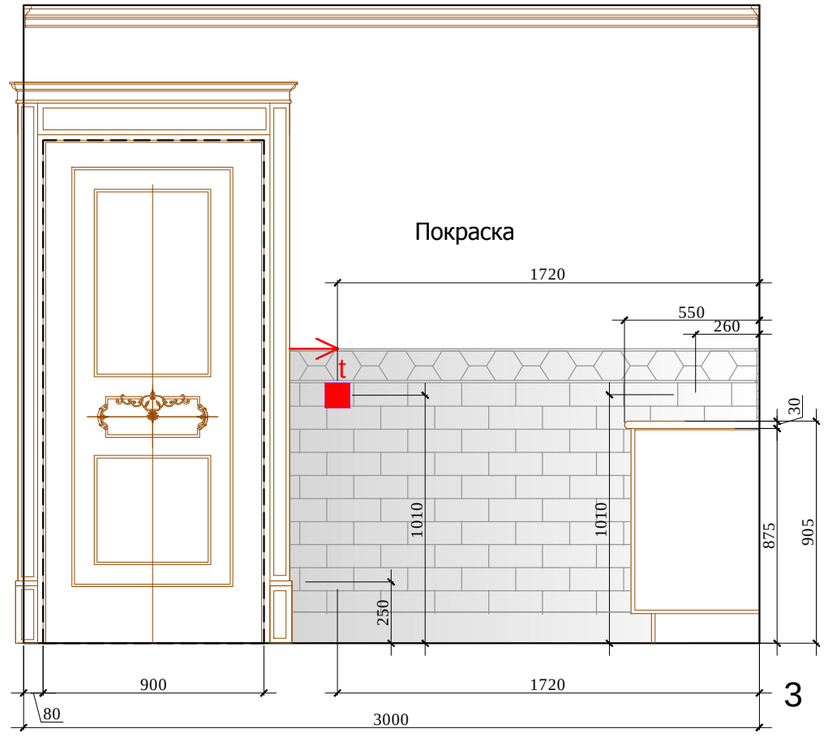

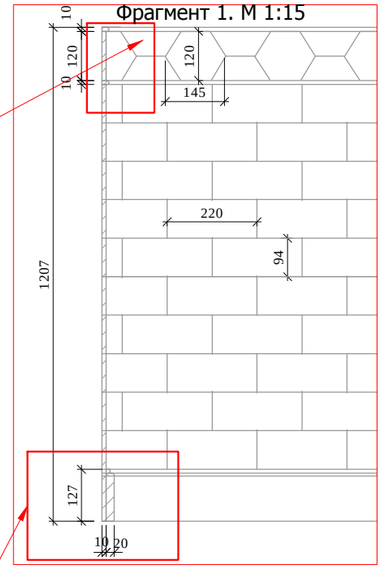

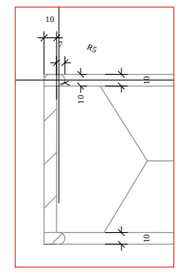

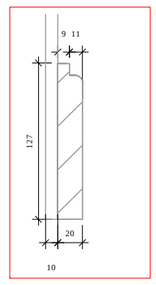

Условные обозначения:

Мрамор Calacatta Borghini

- столярные изделия

Начало рекладки

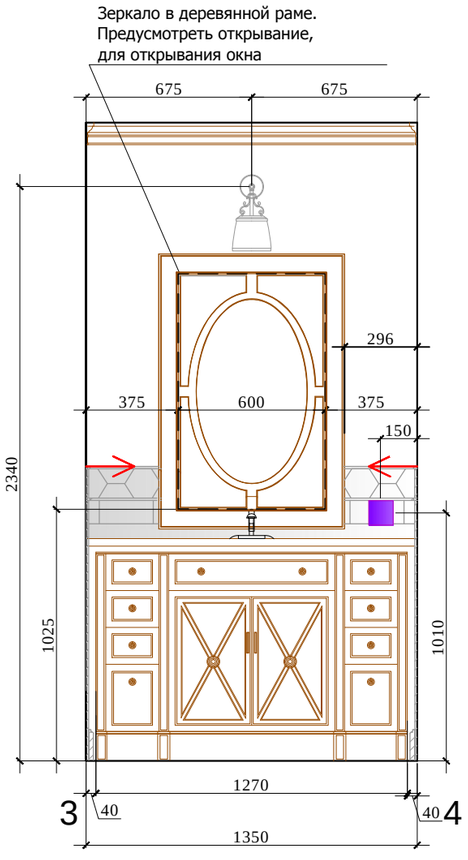

Примечание: Перед производством произвести замеры по месту.

М 1:25

Изм.	Кол. уч	Лист	№ док	Дата	Подп.
Рук.проекта		Кушнарева О.В			
Архитектор		Чапланова П.О			
Дизайнер		Чапланова П.О			
Менеджер		Селиванова Л.С			

АИ

Заказчик: Частное лицо

Адрес: Palma de Mallorca, Avenida Bendinat, 27, TM Calvia

Жилой дом.2 этаж

Стадия	Лист	Листов
РП		

Развертки 2.08 (лист 1)

ООО "Чарльз Камерон"

Согласовано:

Взам. инв.№

Подпись и дата

Инв.№подл.

Пилястры Мрамор
Calacatta Borghini

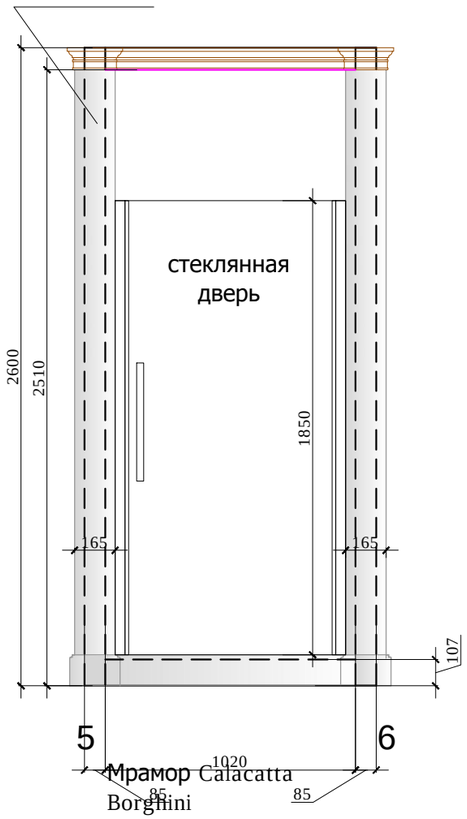

5 6

6 7

Зеркало в деревянной раме.
Предусмотреть открывание,
для открывания окна

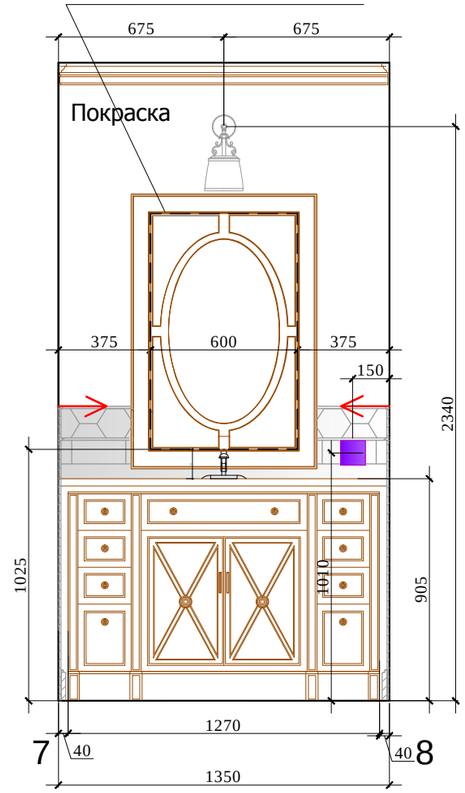

7 8

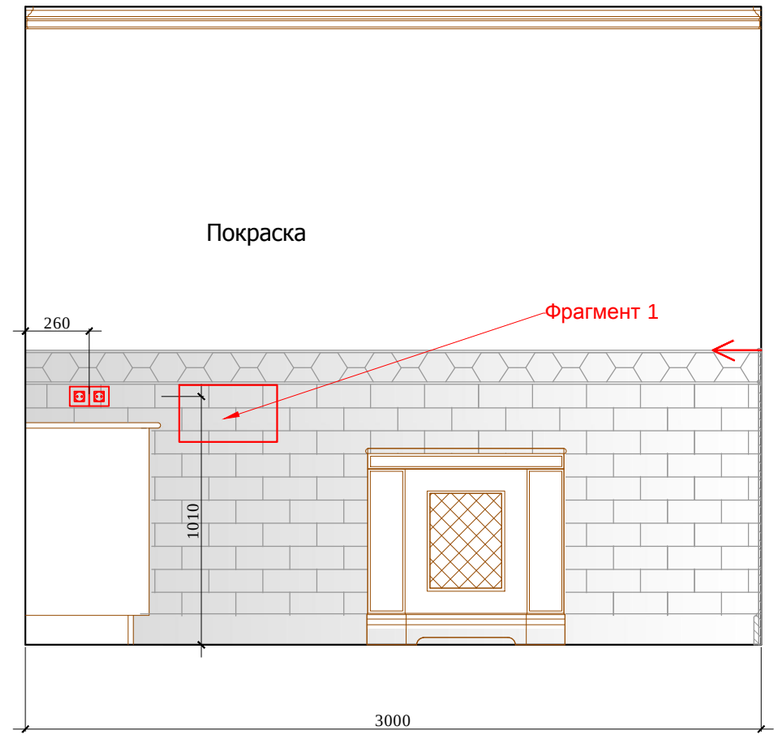

8 1

Мрамор Calacatta
Borghini

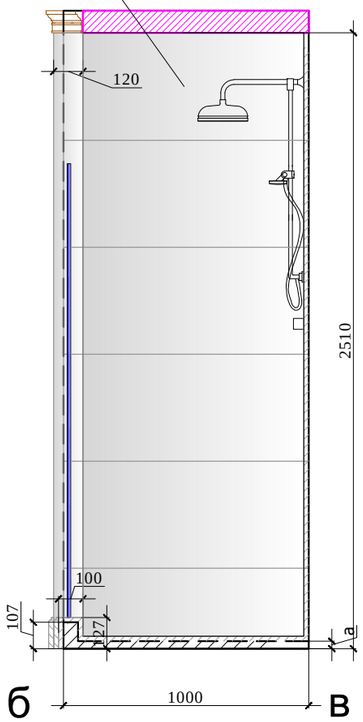

б в

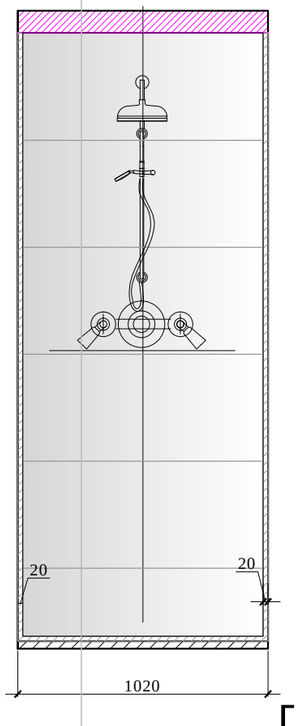

в г

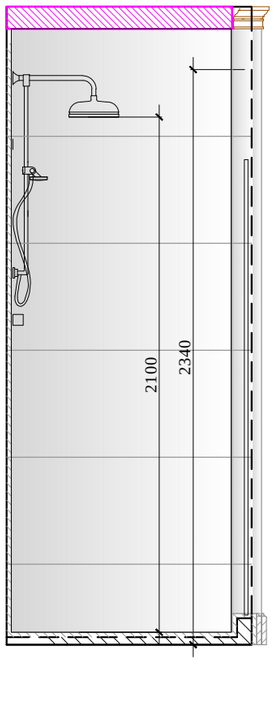

г а

Условные обозначения:

Мрамор Calacatta Borghini

- столярные изделия

Начало ракладки

Фрагмент 1

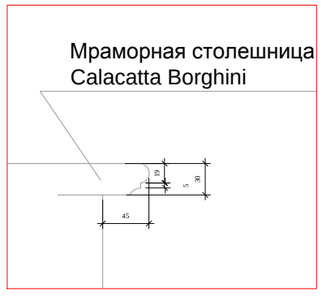

Схема раскладки мраморной плитки,
h условно 1207

Примечание: Перед производством произвести замеры по месту.

М 1:25

Согласовано:

Взам. инв.№

Подпись и дата

Инв.№подл.

Изм.	Кол. уч	Лист	№ док	Дата	Подп.
Рук.проекта		Кушнарева О.В			
Архитектор		Чапланова П.О			
Дизайнер		Чапланова П.О			
Менеджер		Селиванова Л.С			

АИ

Заказчик: Частное лицо

Адрес: Palma de Mallorca, Avenida Bendinat, 27, TM Calvia

Жилой дом.2 этаж

Стадия	Лист	Листов
РП		

Развертки 2.08 (лист 2)

ООО "Чарльз Камерон"