План потолка с привязкой светильников

План настенного осветительного оборудования с привязками. План привязки розеток
План расстановки выключателей,
совмещенный с группами освещения

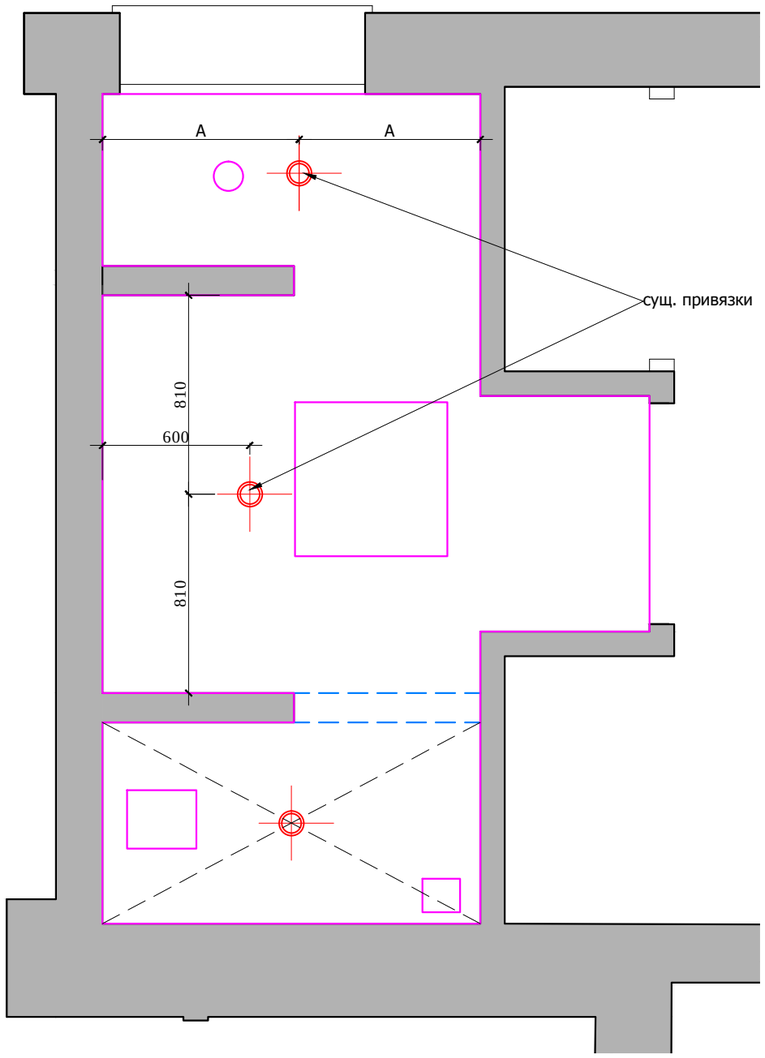

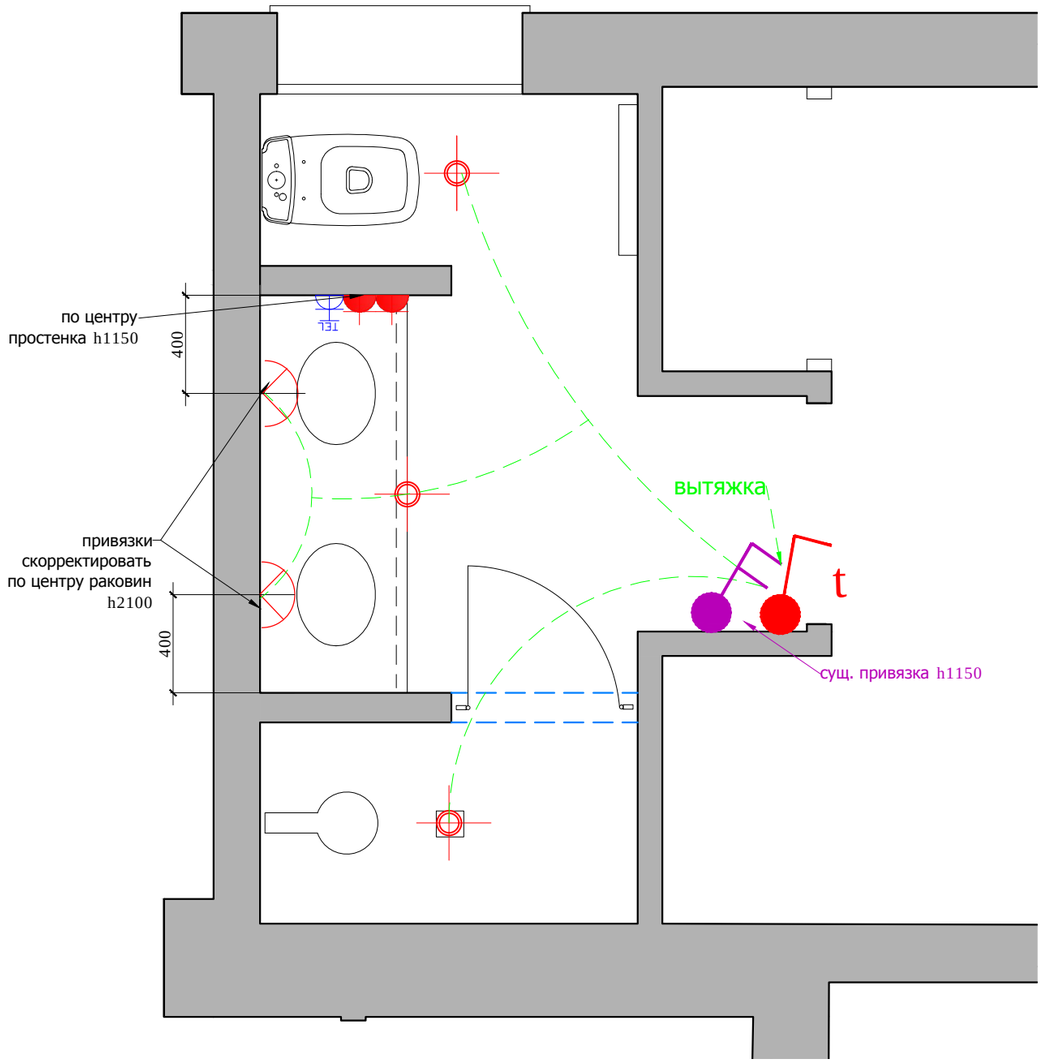

Тех. люк

диффузор

вен. решетка на потолке

точечный светильник

	СИЛОВАЯ РОЗЕТКА, ВЛАГОЗАЩЕЩЕННАЯ
	ТЕЛЕФОННАЯ РОЗЕТКА

Выключатель 1 -х клавишный.

Регулятор теплых полов

Примечание: люки, вент. решетки и т.д показы на потолке условно относительно сущ. ситуации на объекте и могут меняться согласно новому проекту вентиляции и кондиционирования.

М 1:25

						Заказчик: Частное лицо		АИ
						Адрес: Palma de Mallorca, Avenida Bendinat, 27, TM Calvia		
Изм.	Кол. уч	Лист	№ док	Дата	Подп.			
						Жилой дом.1 этаж	Стадия: РП	Лист / Листов
Рук.проекта		Кушнарева О.В						
Архитектор		Чапланова П.О						
Дизайнер		Чапланова П.О				План.1.09	ООО "Чарльз Камерон"	
Менеджер		Селиванова Л.С						

Согласовано:

Взам. инв.№

Подпись и дата

Инв.№подл.

План привязки сантхеники

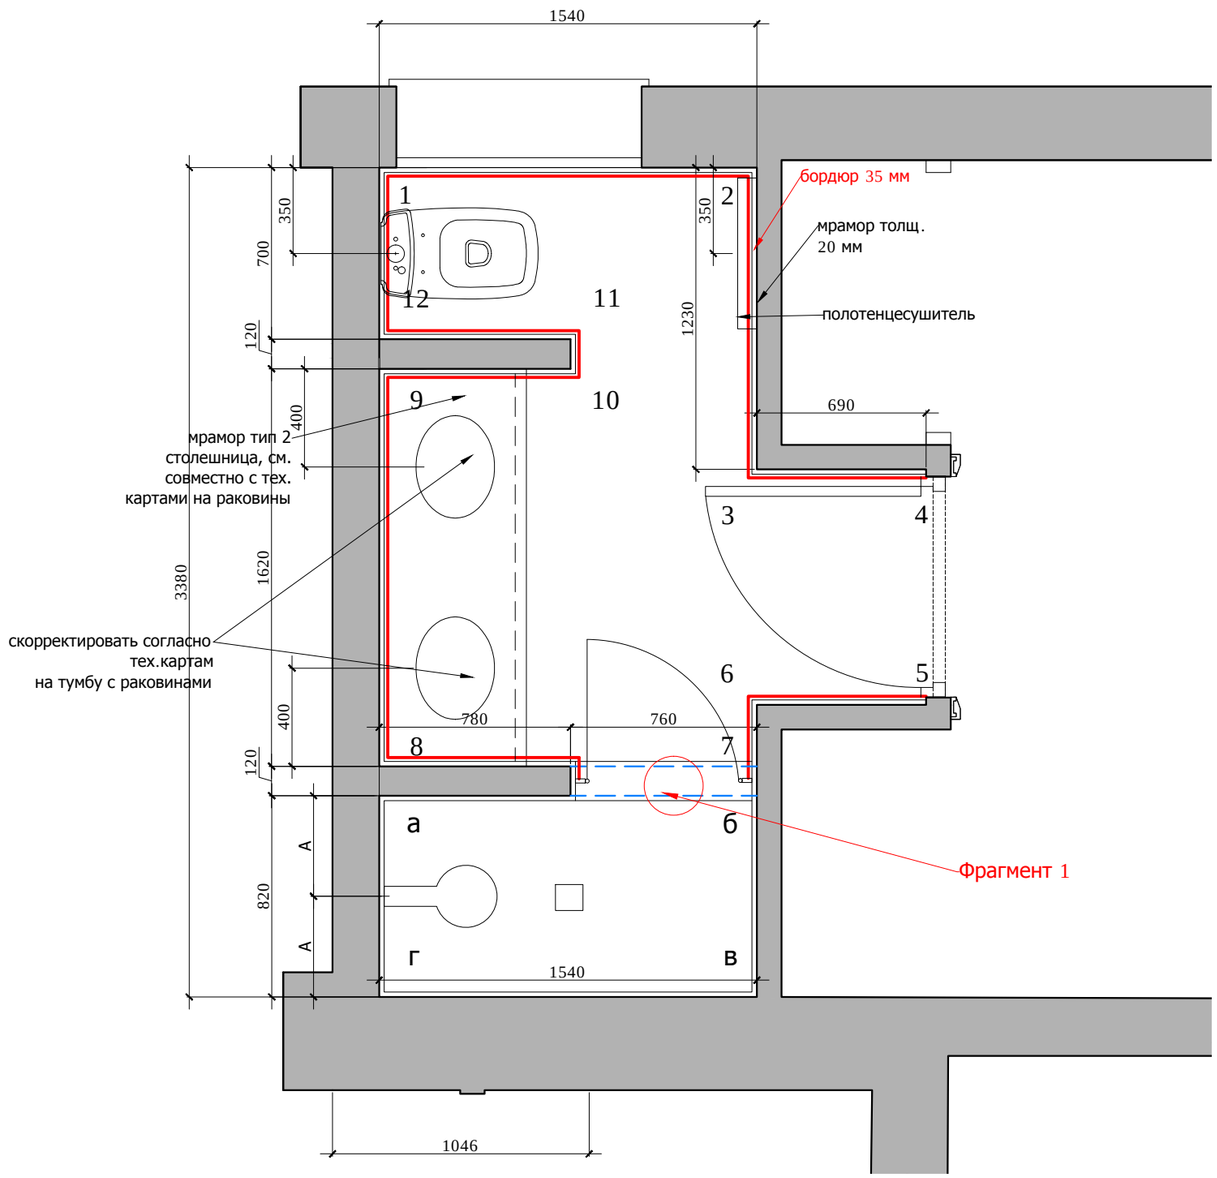

Фрагмент 1

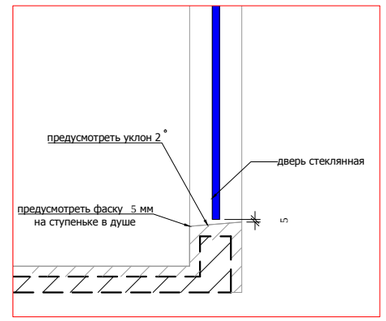

М 1:25

Согласовано:

Взам. инв.№

Подпись и дата

Инв.№подл.

Изм.	Кол. уч	Лист	№ док	Дата	Подп.
Рук.проекта		Кушнарева О.В			
Архитектор		Чапланова П.О			
Дизайнер		Чапланова П.О			
Менеджер		Селиванова Л.С			

АИ

Заказчик: Частное лицо

Адрес: Palma de Mallorca, Avenida Bendinat, 27, TM Calvia

Стадия	Лист	Листов
РП		

Жилой дом.1 этаж

План.1.09

ООО "Чарльз Камерон"

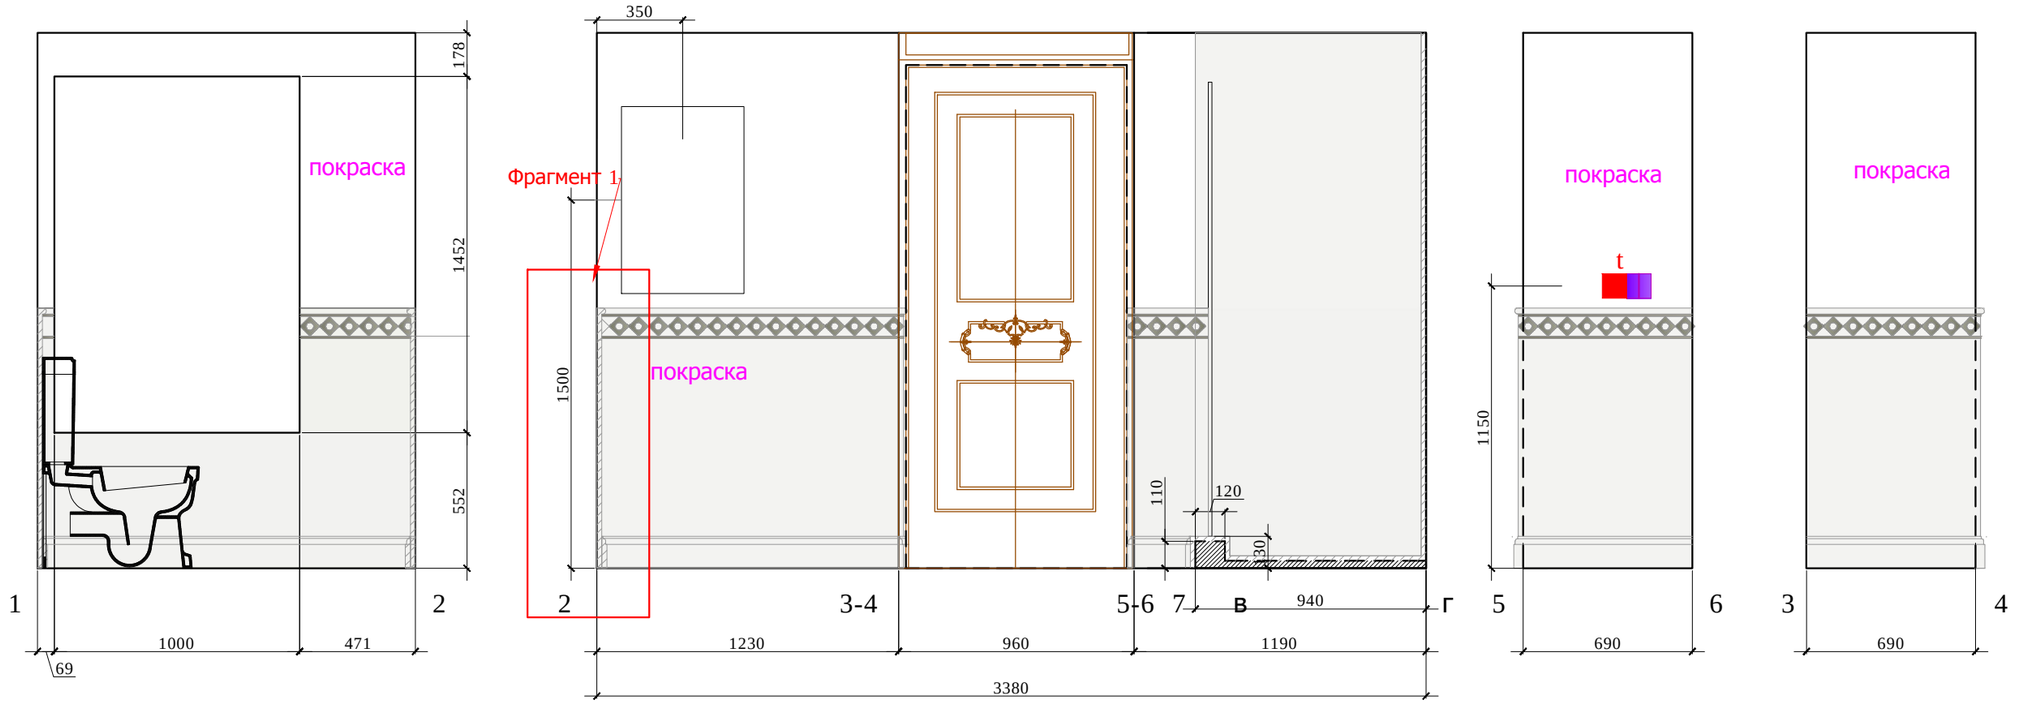

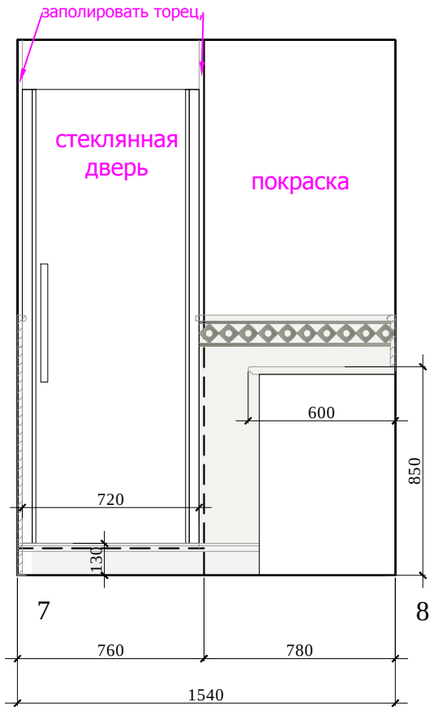

Условные обозначения:

Мрамор Тип 1

Мрамор Тип 2

М 1:25

АИ

						Заказчик: Частное лицо
						Адрес: Palma de Mallorca, Avenida Bendinat, 27, TM Calvia
Изм.	Кол. уч	Лист	№ док	Дата	Подп.	
						Жилой дом.1 этаж
Рук.проекта		Кушнарева О.В				
Архитектор		Чапланова П.О				
Дизайнер		Чапланова П.О				
Менеджер		Селиванова Л.С				Развертки 1.09 (лист 1)

Стадия	Лист	Листов
РП		

ООО "Чарльз Камерон"

Согласовано:

Взам. инв.№

Подпись и дата

Инв.№подл.

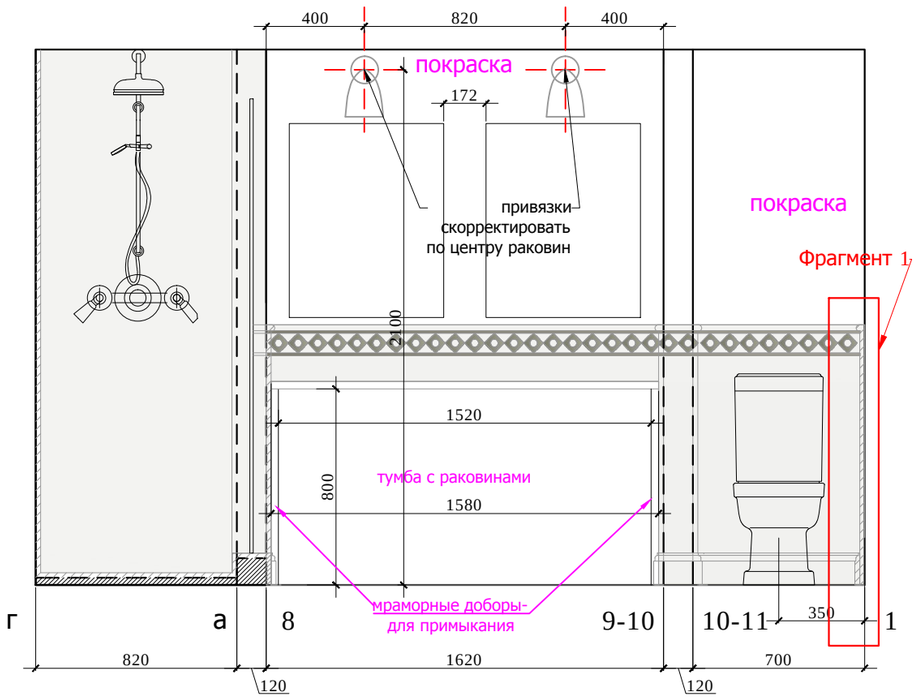

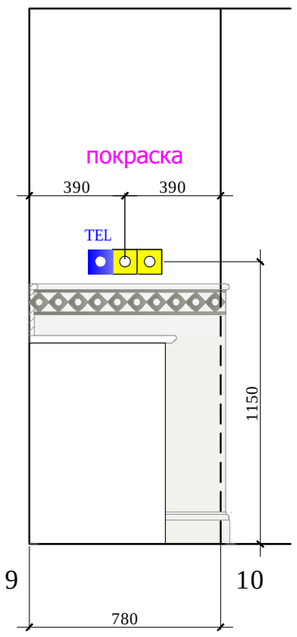

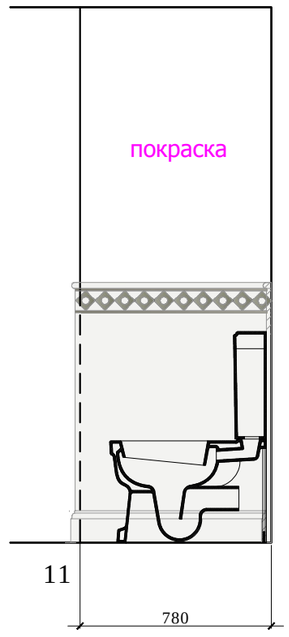

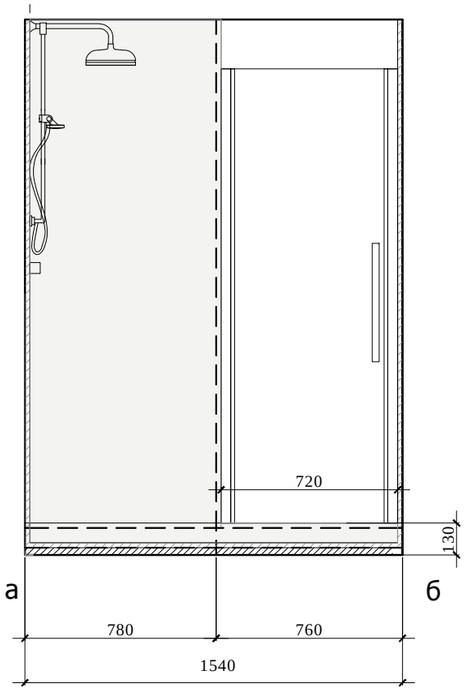

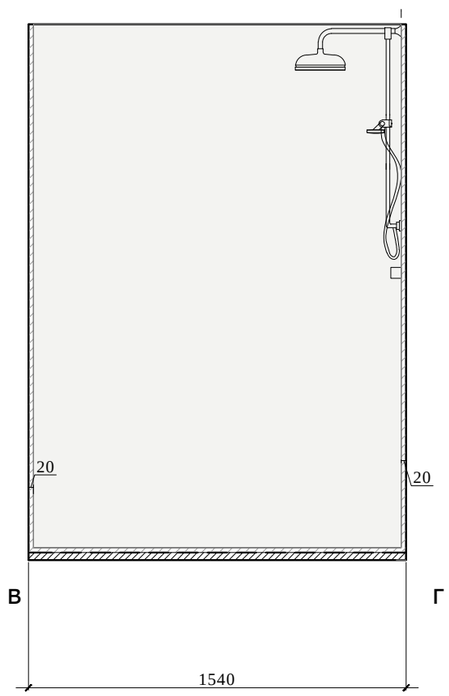

Фрагмент 1. М 1:10

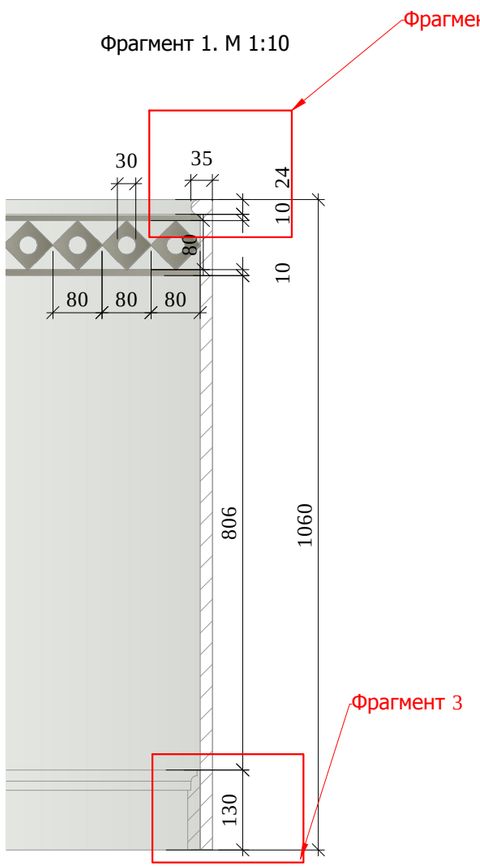

Условные обозначения:

Мрамор Тип 1

Мрамор Тип 2

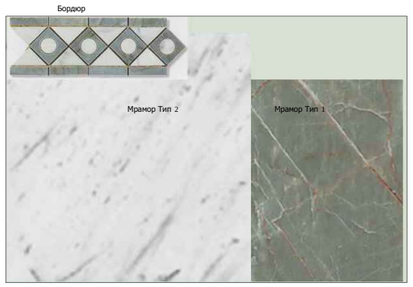

Фрагмент 2. М 1:2

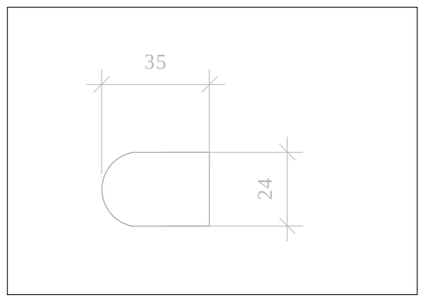

Фрагмент 3. М 1:5

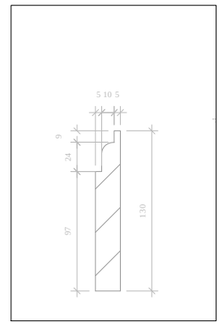

Примечание: Перед производством произвести замеры по месту.

М 1:25

						Заказчик: Частное лицо
						Адрес: Palma de Mallorca, Avenida Bendinat, 27, TM Calvia
Изм.	Кол. уч	Лист	№ док	Дата	Подп.	
Рук.проекта		Кушнарева О.В				Жилой дом.1 этаж
Архитектор		Чапланова П.О				
Дизайнер		Чапланова П.О				Развертки 1.09 (лист 2)
Менеджер		Селиванова Л.С				

Стадия	Лист	Листов
РП		

ООО "Чарльз Камерон"

АИ

Согласовано:

Взам. инв.№

Подпись и дата

Инв.№подл.

План потолка с привязкой светильников

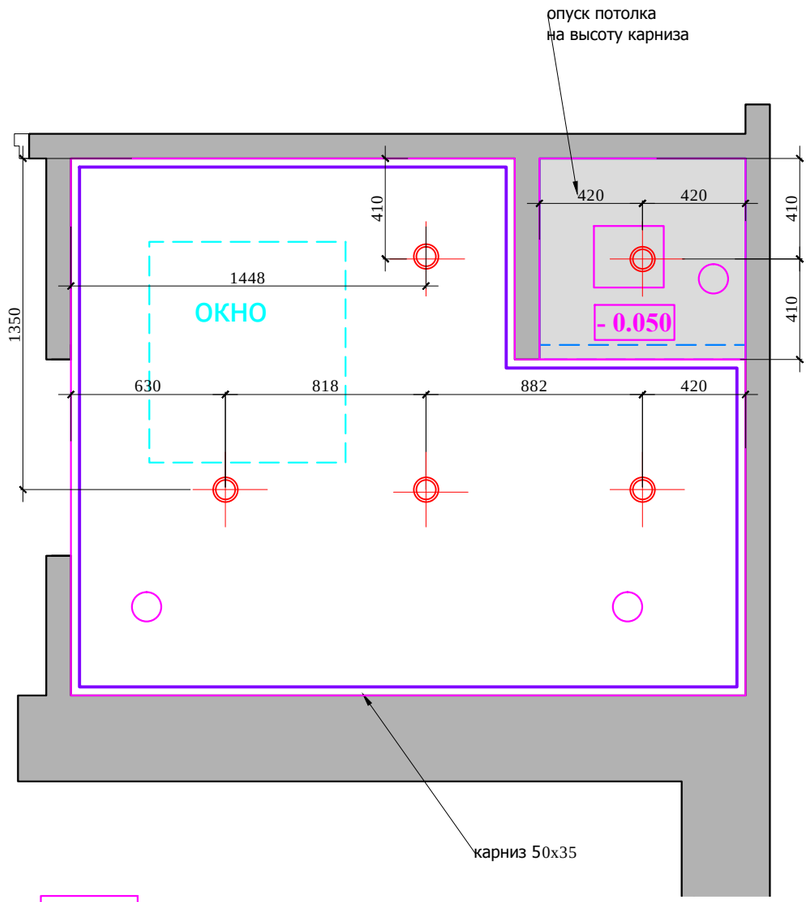

План настенного осветительного оборудования с привязками.
План расстановки выключателей,
совмещенный с группами освещения

План привязки розеток

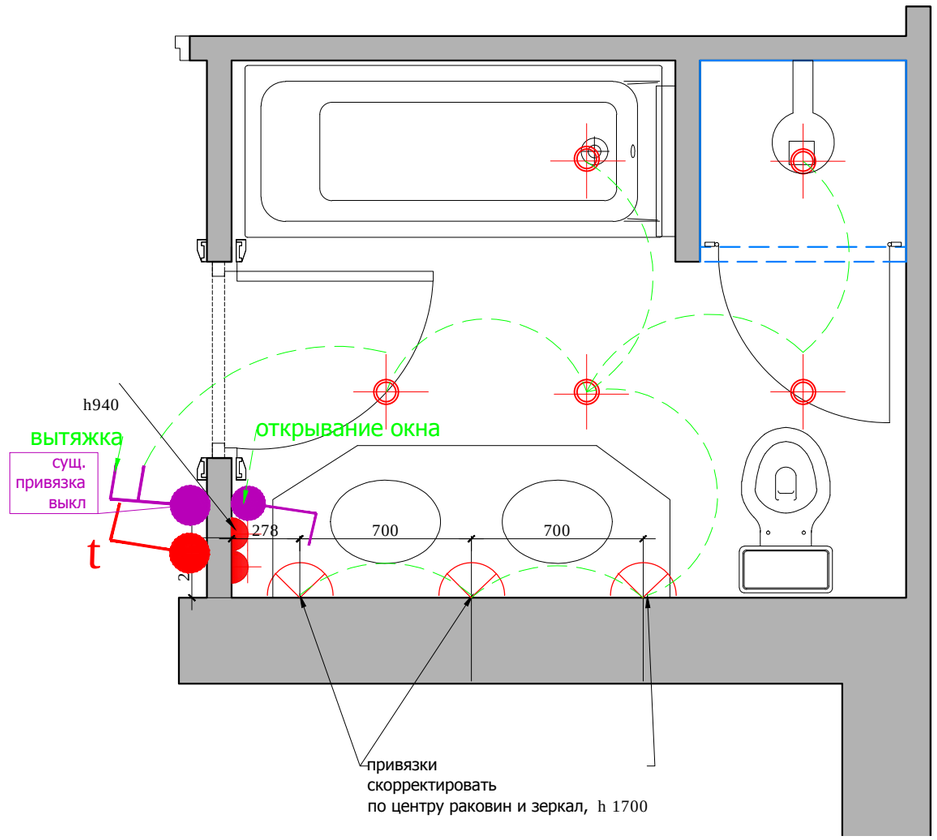

Примечание: люки, вент. решетки и т.д показы на потолке условно относительно сущ. ситуации на объекте и могут меняться согласно новому проекту вентиляции и кондиционирования.

Тех. люк

диффузор

вен. решетка на потолке

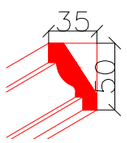

- потолочный карниз (столярные изделия)

точечный светильник

	СИЛОВАЯ РОЗЕТКА, ВЛАГОЗАЩЕЩЕННАЯ
	ТЕЛЕФОННАЯ РОЗЕТКА

Выключатель 1 -х клавишный.

Регулятор теплых полов

М 1:25

Изм.	Кол. уч	Лист	№ док	Дата	Подп.	Заказчик: Частное лицо			АИ
						Адрес: Palma de Mallorca, Avenida Bendinat, 27, TM Calvia			
						Жилой дом.1 этаж	Стадия	Лист	Листов
Рук.проекта		Кушнарева О.В					РП		
Архитектор		Чапланова П.О							
Дизайнер		Чапланова П.О				План.1.11	ООО "Чарльз Камерон"		
Менеджер		Селиванова Л.С							

Согласовано:

Взам. инв.№

Подпись и дата

Инв.№подл.

План привязки сантхеники

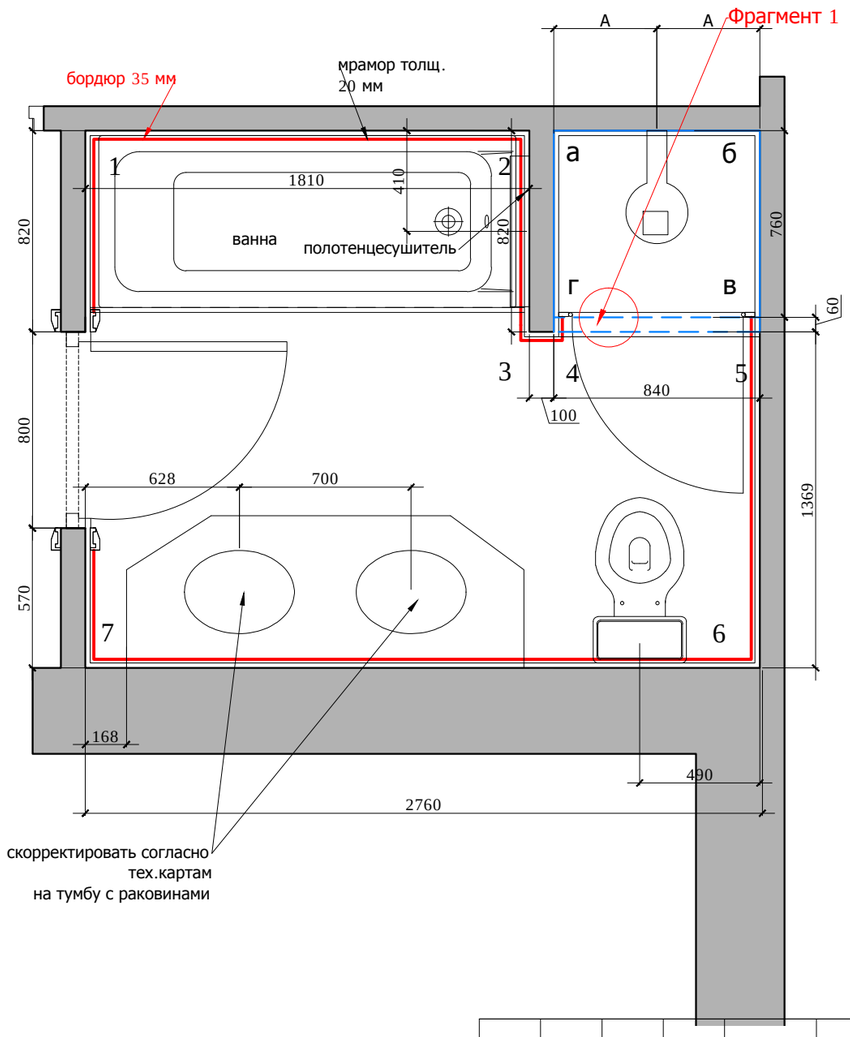

Фрагмент 1

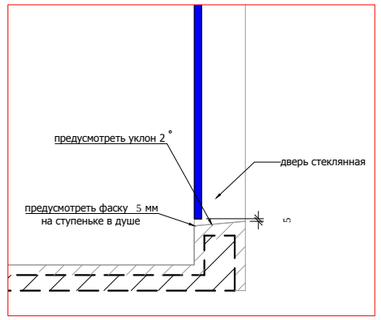

М 1:25

						Заказчик: Частное лицо	АИ
						Адрес: Palma de Mallorca, Avenida Bendinat, 27, TM Calvia	
Изм.	Кол. уч	Лист	№ док	Дата	Подп.		
Рук.проекта		Кушнарева О.В				Жилой дом.1 этаж	Стадия: РП; Лист; Листов
Архитектор		Чапланова П.О					
Дизайнер		Чапланова П.О				План.1.11	ООО "Чарльз Камерон"
Менеджер		Селиванова Л.С					

Согласовано:

Взам. инв.№

Подпись и дата

Инв.№подл.

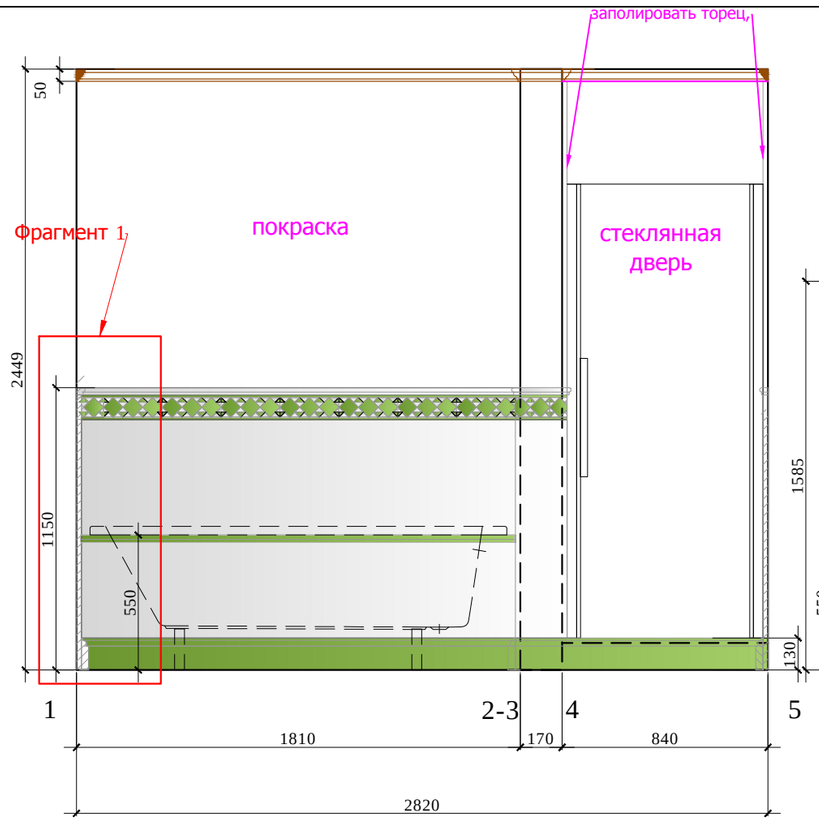

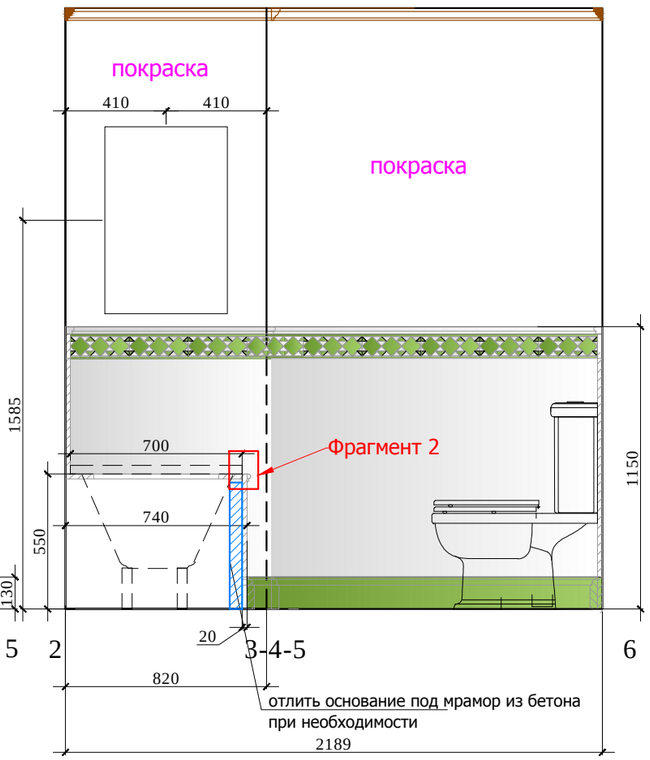

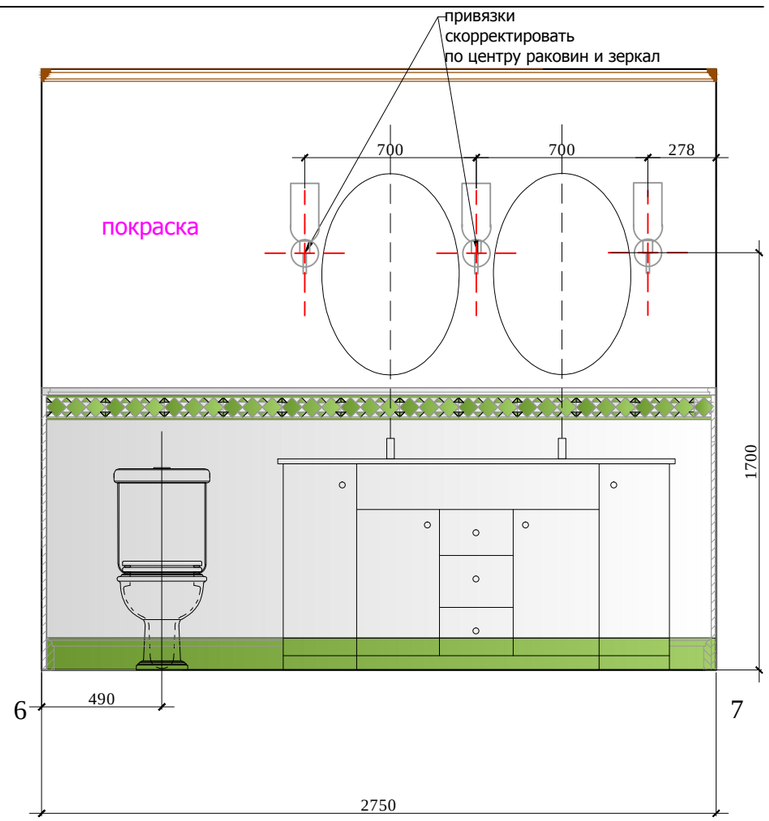

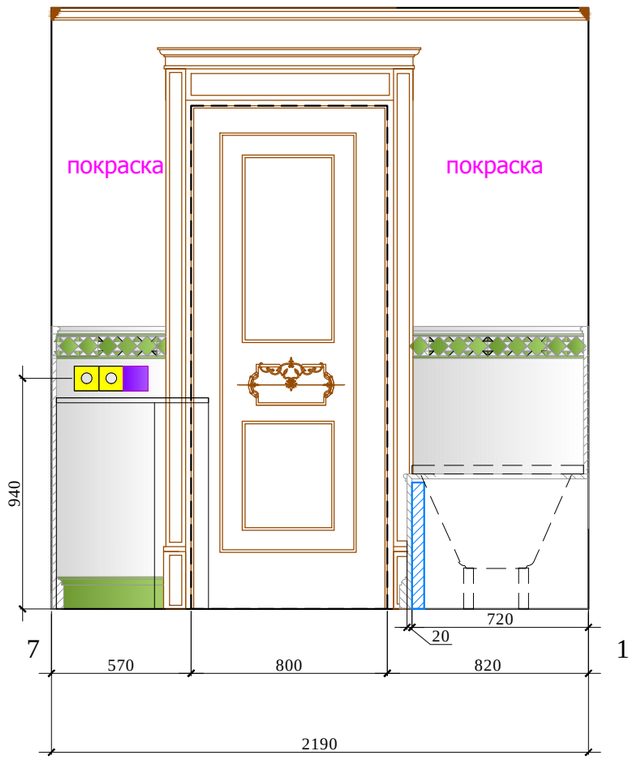

Условные обозначения :

Мрамор Тип 1

Мрамор Тип 2

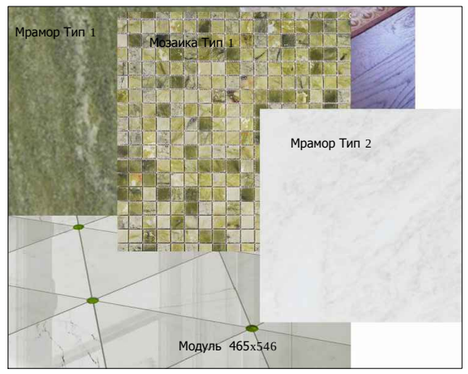

М 1:25

АИ

Изм.	Кол. уч	Лист	№ док	Дата	Подп.	Заказчик: Частное лицо			
						Адрес: Palma de Mallorca, Avenida Bendinat, 27, TM Calvia			
Рук.проекта		Кушнарева О.В				Жилой дом.1 этаж	Стадия	Лист	Листов
Архитектор		Чапланова П.О					РП		
Дизайнер		Чапланова П.О				Развертки 1.11 (лист 1)	ООО "Чарльз Камерон"		
Менеджер		Селиванова Л.С							

Согласовано:

Взам. инв.№

Подпись и дата

Инв.№подл.

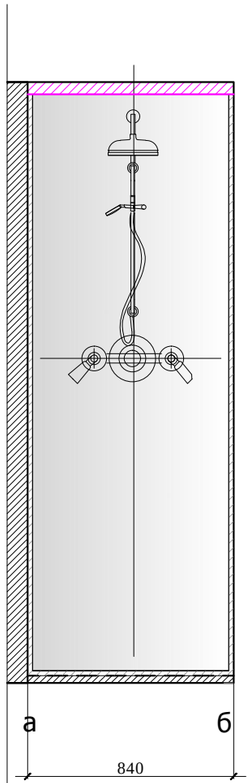

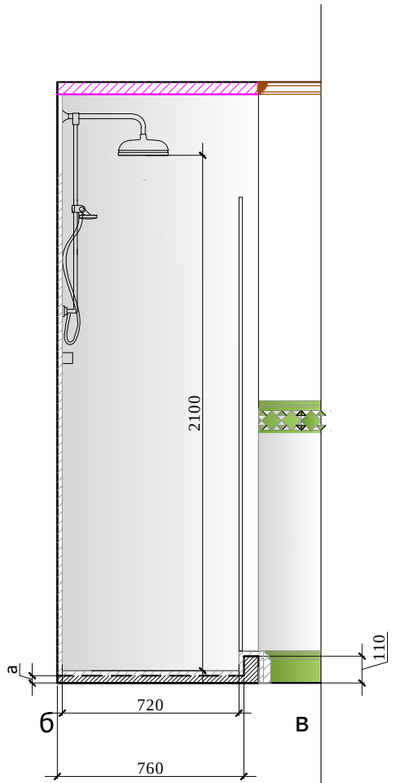

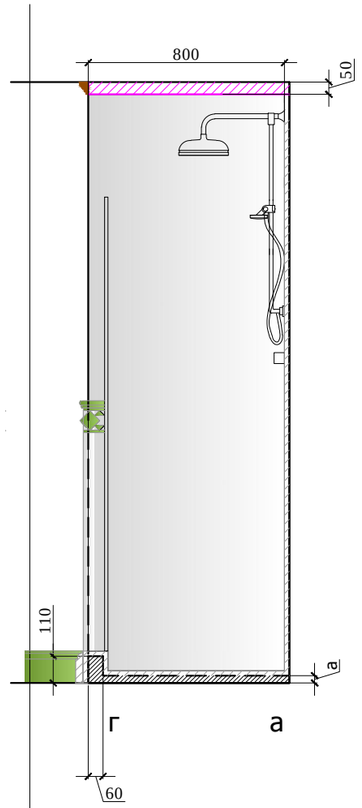

Фрагмент 1. М 1:10

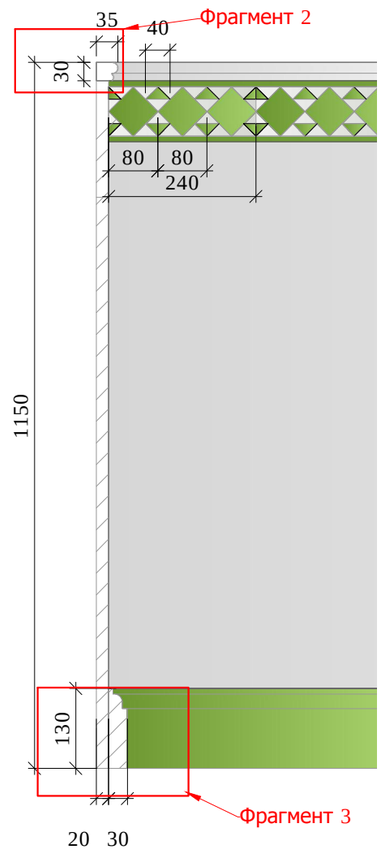

Фрагмент 2. М 1:2

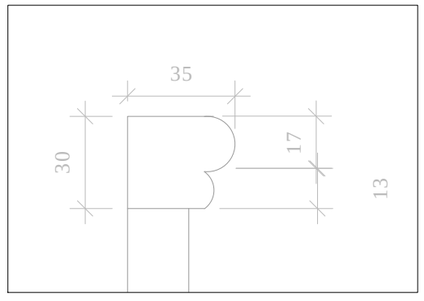

Фрагмент 3. М 1:5

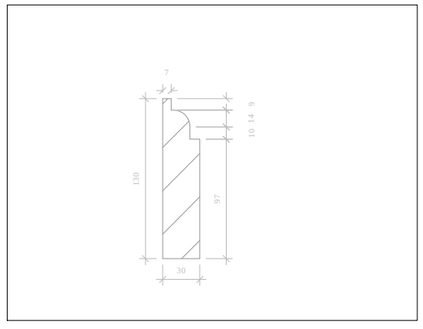

Условные обозначения :

Мрамор Тип 1

Мрамор Тип 2

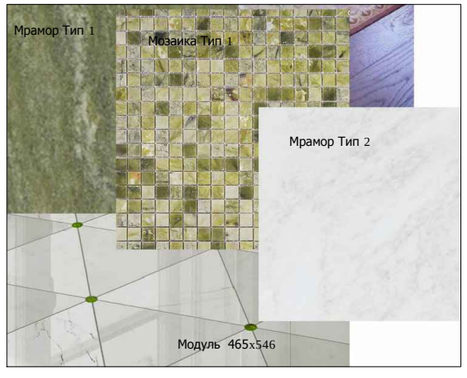

Примечание: Перед производством произвести замеры по месту.

М 1:25

						Заказчик: Частное лицо
						Адрес: Palma de Mallorca, Avenida Bendinat, 27, TM Calvia
Изм.	Кол. уч	Лист	№ док	Дата	Подп.	
						Жилой дом.1 этаж
Рук.проекта		Кушнарева О.В				
Архитектор		Чапланова П.О				
Дизайнер		Чапланова П.О				
Менеджер		Селиванова Л.С				Развертки 1.11 (лист 2)

АИ	Стадия	Лист	Листов
	РП		

ООО "Чарльз Камерон"

Согласовано:

Взам. инв.№

Подпись и дата

Инв.№подл.

План потолка с привязкой светильников

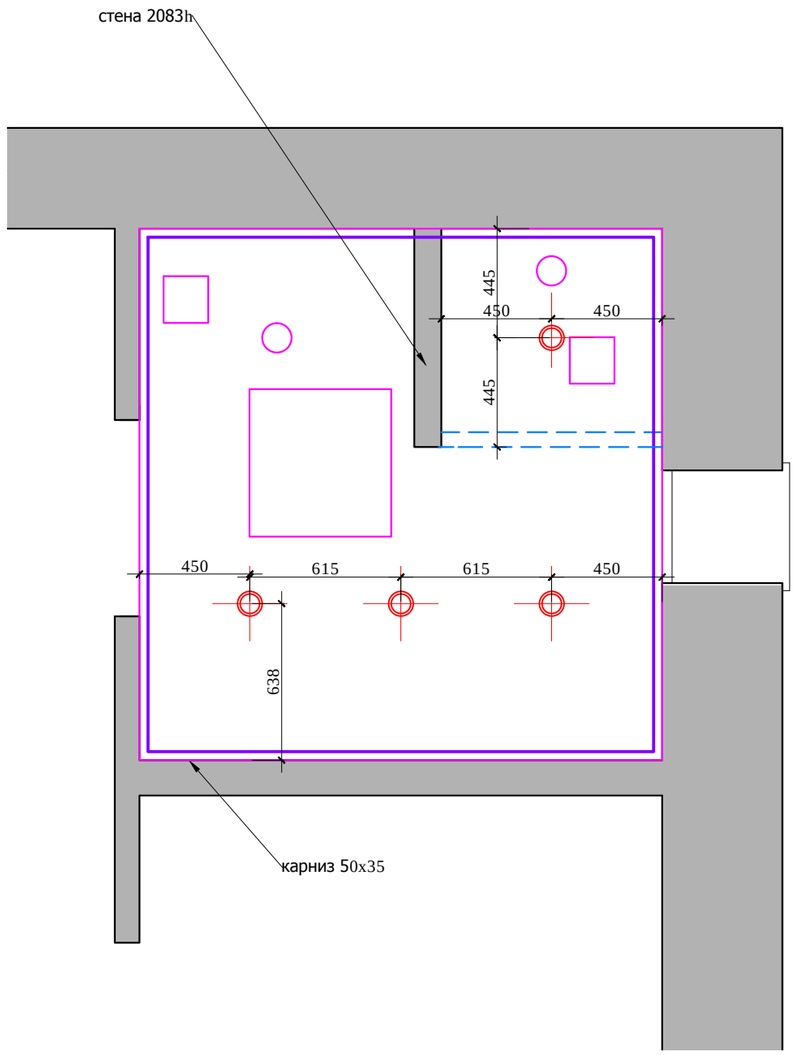

План настенного осветительного оборудования с привязками. План привязки розеток
План расстановки выключателей,
совмещенный с группами освещения

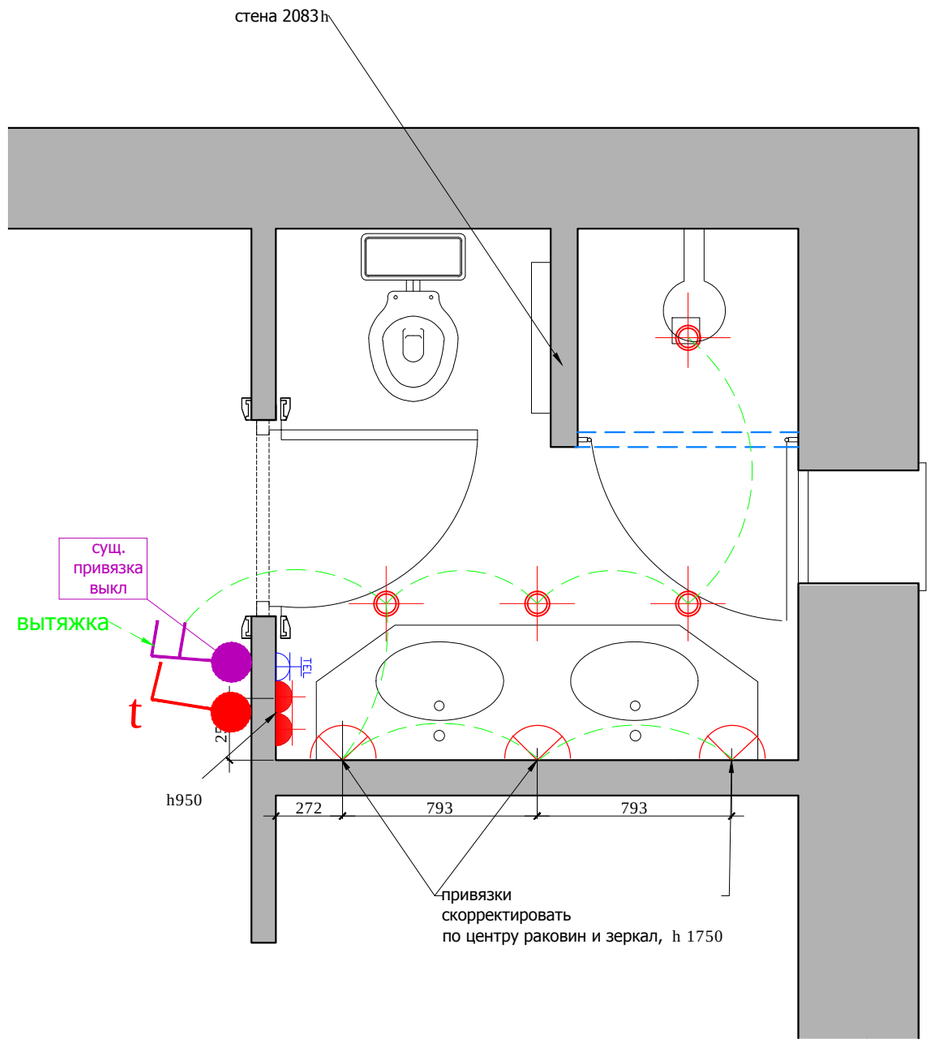

Примечание: люки, вент. решетки и т.д показы на потолке условно относительно сущ. ситуации на объекте и могут меняться согласно новому проекту вентиляции и кондиционирования.

Тех. люк

диффузор

вен. решетка на потолке

точечный светильник

	СИЛОВАЯ РОЗЕТКА, ВЛАГОЗАЩЕЩЕННАЯ
	ТЕЛЕФОННАЯ РОЗЕТКА

Выключатель 1 -х клавишный.

Регулятор теплых полов

- потолочный карниз (столярные изделия)

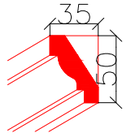

М 1:25

Изм.	Кол. уч	Лист	№ док	Дата	Подп.			
						Заказчик: Частное лицо		АИ
						Адрес: Palma de Mallorca, Avenida Bendinat, 27, TM Calvia		
						Жилой дом.1 этаж	Стадия: РП; Лист; Листов	
Рук.проекта		Кушнарева О.В						
Архитектор		Чапланова П.О						
Дизайнер		Чапланова П.О				План.1.13	ООО "Чарльз Камерон"	
Менеджер		Селиванова Л.С						

Согласовано:

Взам. инв.№

Подпись и дата

Инв.№подл.

План привязки сантехники

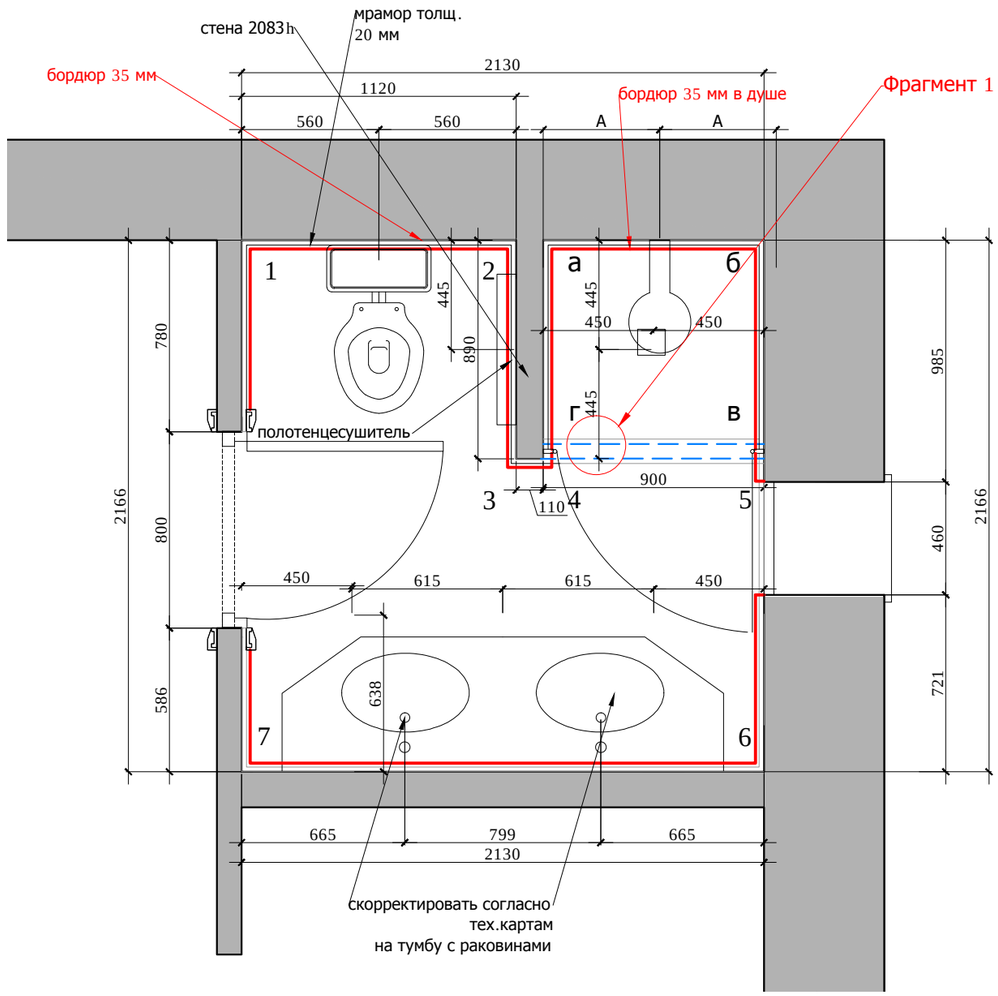

Фрагмент 1

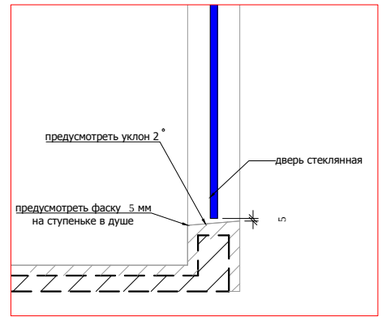

М 1:25

Согласовано:

Взам. инв.№

Подпись и дата

Инв.№подл.

Изм.	Кол. уч	Лист	№ док	Дата	Подп.	Заказчик: Частное лицо			АИ
						Адрес: Palma de Mallorca, Avenida Bendinat, 27, TM Calvia			
						Жилой дом.1 этаж	Стадия	Лист	Листов
Рук.проекта		Кушнарева О.В					РП		
Архитектор		Чапланова П.О							
Дизайнер		Чапланова П.О				План.1.13	ООО "Чарльз Камерон"		
Менеджер		Селиванова Л.С							

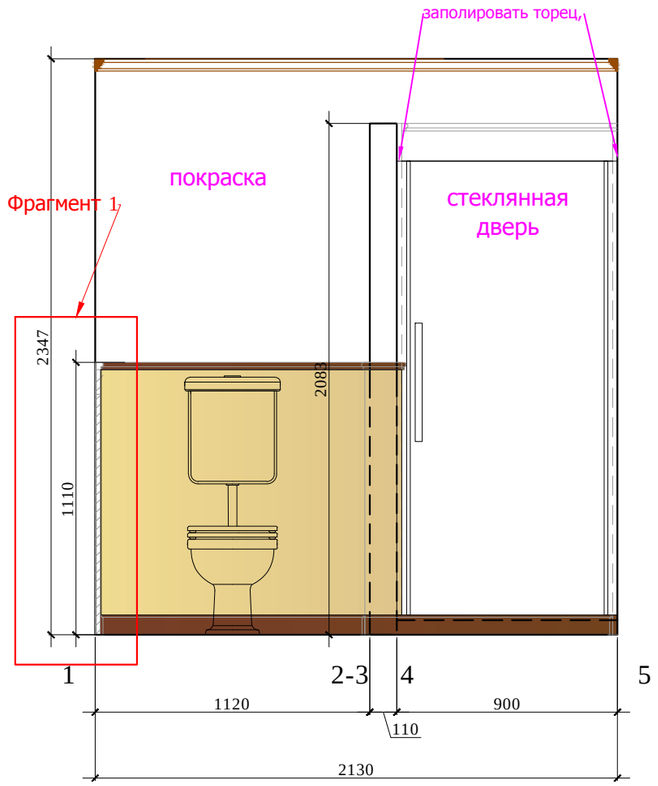

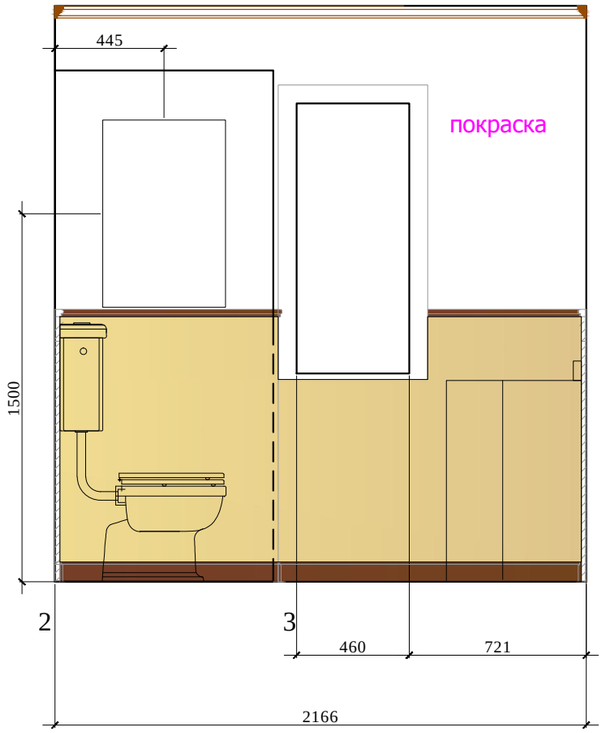

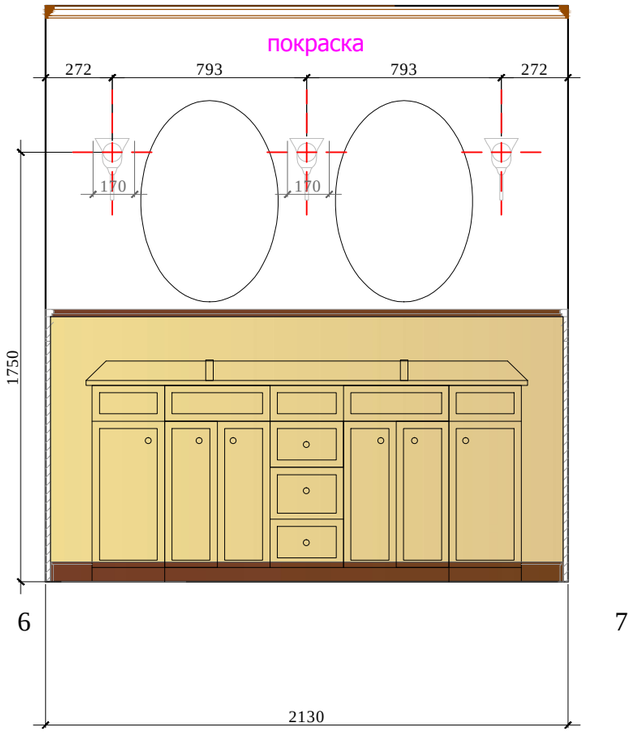

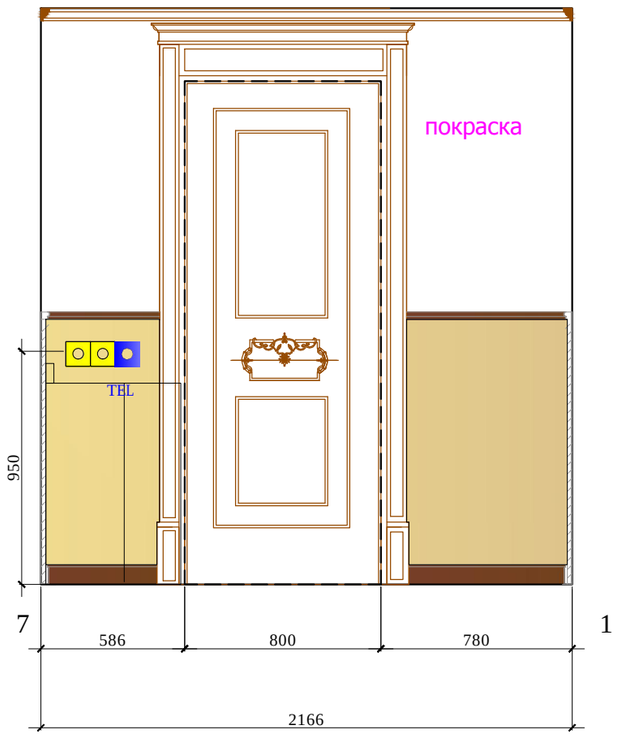

Условные обозначения :

- Мрамор Тип 1
- Мрамор Тип 2
- Начало раскладки

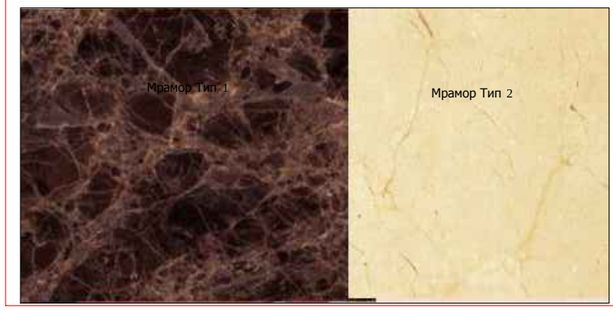

М 1:25

АИ

Заказчик: Частное лицо

Адрес: Palma de Mallorca, Avenida Bendinat, 27, TM Calvia

Изм.	Кол. уч	Лист	№ док	Дата	Подп.
Рук.проекта		Кушнарева О.В			
Архитектор		Чапланова П.О			
Дизайнер		Чапланова П.О			
Менеджер		Селиванова Л.С			

Жилой дом.1 этаж	Стадия	Лист	Листов
	РП		
План.1.13	ООО "Чарльз Камерон"		

Согласовано:

Взам. инв.№

Подпись и дата

Инв.№подл.

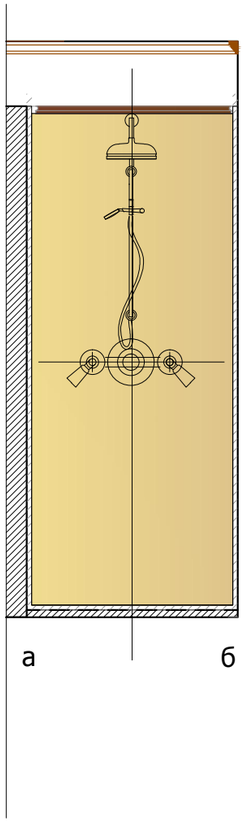

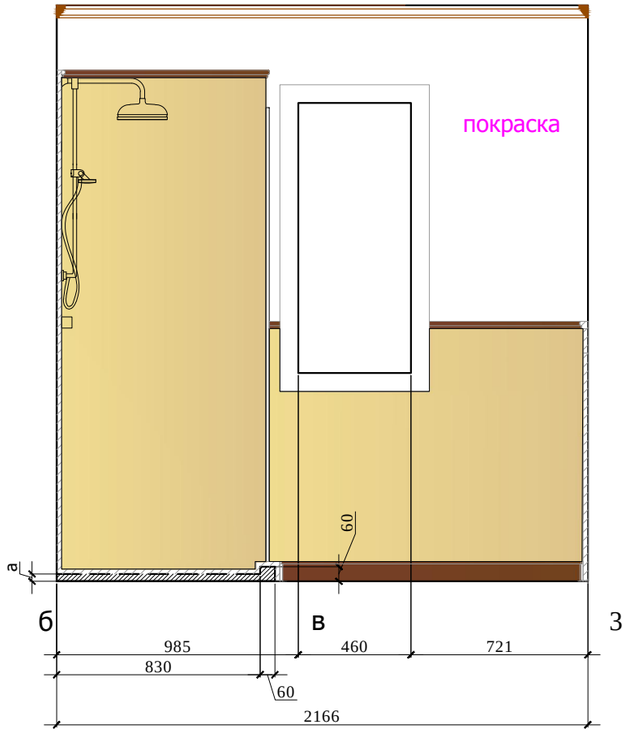

Фрагмент 1. М 1:10

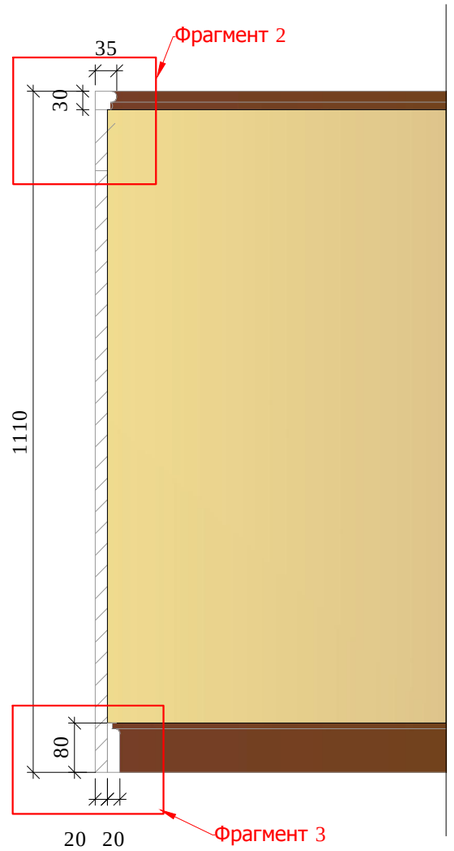

Условные обозначения :

Мрамор Тип 1

Мрамор Тип 2

Начало раскладки

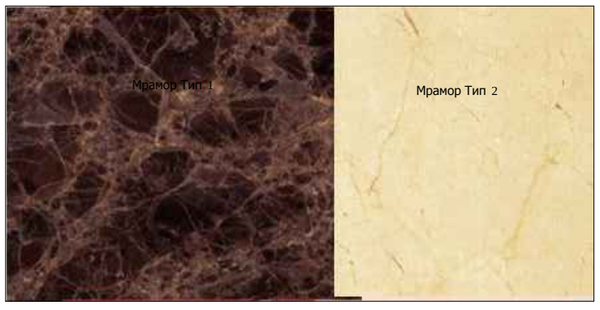

Фрагмент 2. М 1:2

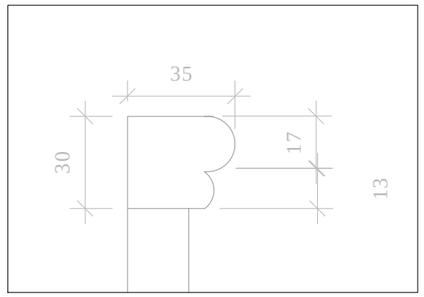

Фрагмент 3. М 1:5

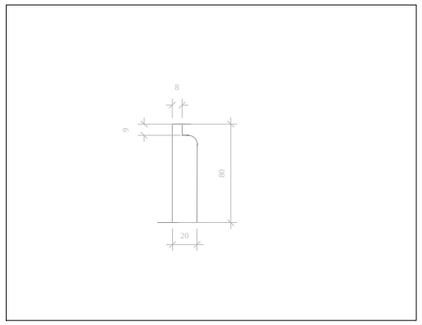

Примечание: Перед производством произвести замеры по месту.

М 1:25

						Заказчик: Частное лицо
						Адрес: Palma de Mallorca, Avenida Bendinat, 27, TM Calvia
Изм.	Кол. уч	Лист	№ док	Дата	Подп.	
						Жилой дом.1 этаж
Рук.проекта		Кушнарева О.В				
Архитектор		Чапланова П.О				
Дизайнер		Чапланова П.О				
Менеджер		Селиванова Л.С				План.1.13

Стадия	Лист	Листов
РП		

ООО "Чарльз Камерон"

АИ

Согласовано:

Взам. инв.№

Подпись и дата

Инв.№подл.

План потолка с привязкой светильников

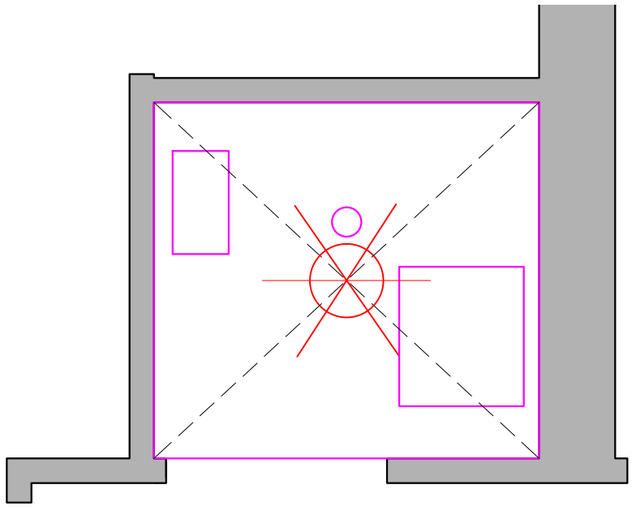

План настенного осветительного оборудования с привязками.
План расстановки выключателей,
совмещенный с группами освещения

План привязки розеток

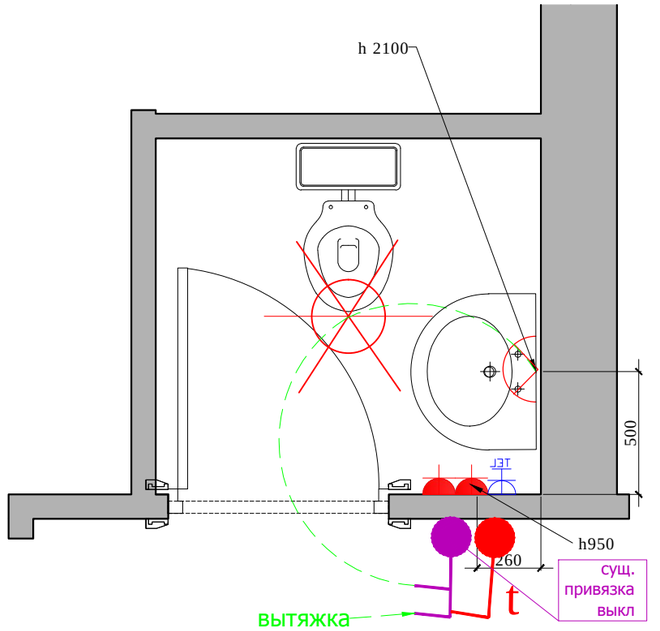

Тех. люк

диффузор

вен. решетка на потолке

плафон

	СИЛОВАЯ РОЗЕТКА, ВЛАГОЗАЩЕЩЕННАЯ
TEL	ТЕЛЕФОННАЯ РОЗЕТКА

Выключатель 1 -х клавишный.

Регулятор теплых полов

Примечание: люки, вент. решетки и т.д показы на потолке условно относительно сущ. ситуации на объекте и могут меняться согласно новому проекту вентиляции и кондиционирования.

М 1:25

Изм.	Кол. уч	Лист	№ док	Дата	Подп.	Заказчик: Частное лицо			АИ
						Адрес: Palma de Mallorca, Avenida Bendinat, 27, TM Calvia			
						Жилой дом.1 этаж	Стадия	Лист	Листов
Рук.проекта		Кушнарева О.В					РП		
Архитектор		Чапланова П.О							
Дизайнер		Чапланова П.О				План.1.14	ООО "Чарльз Камерон"		
Менеджер		Селиванова Л.С							

Согласовано:

Взам. инв.№

Подпись и дата

Инв.№подл.

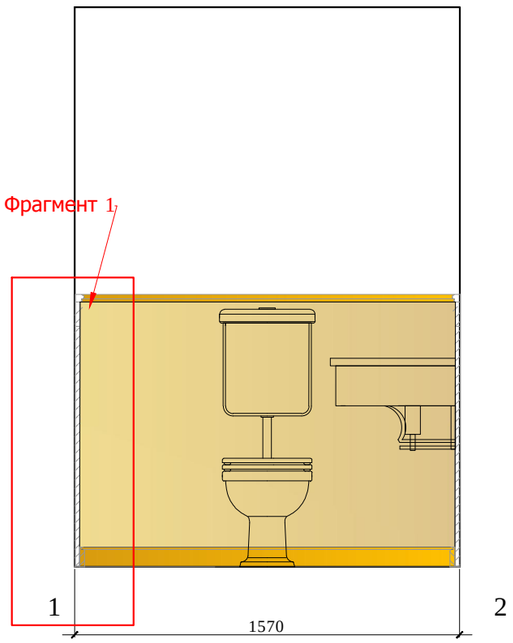

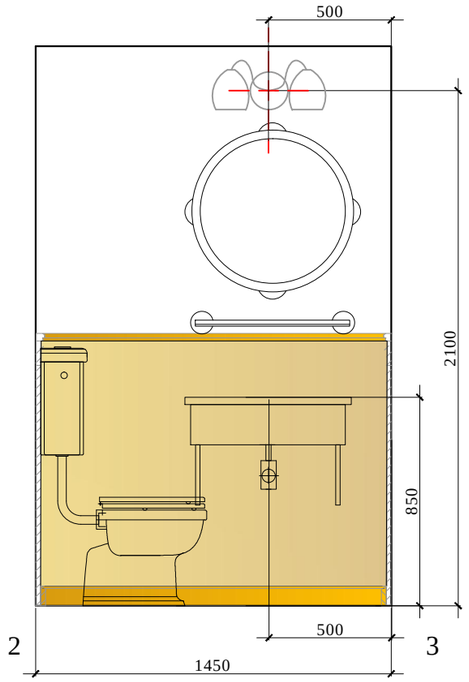

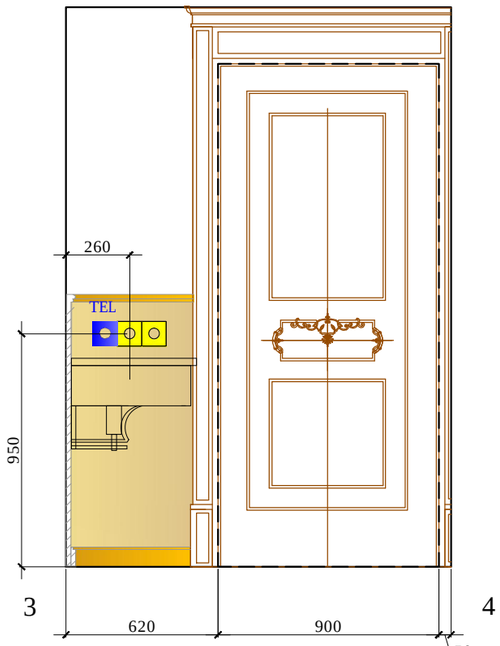

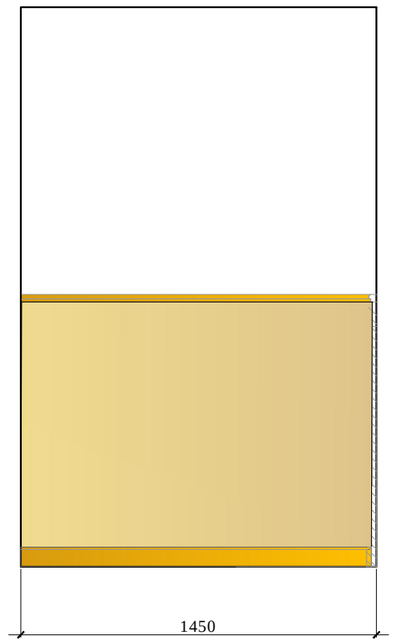

Фрагмент 2. М 1:2

План привязки сантехники

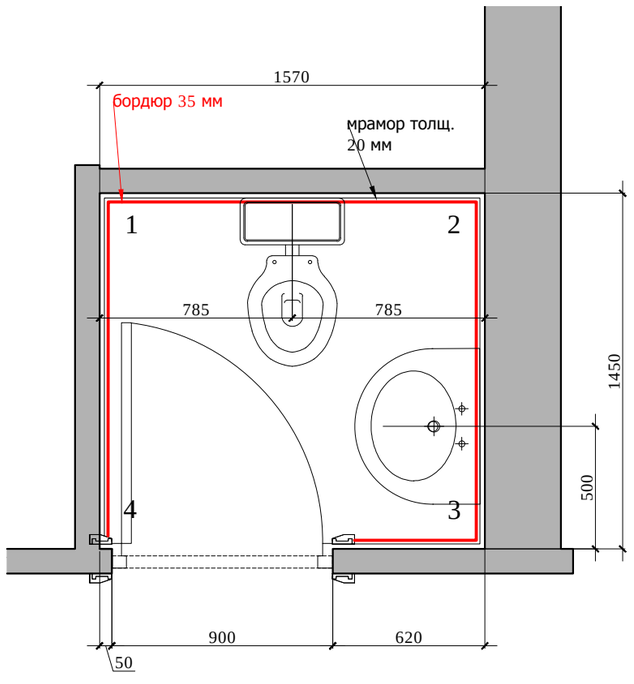

Фрагмент 1. М 1:10

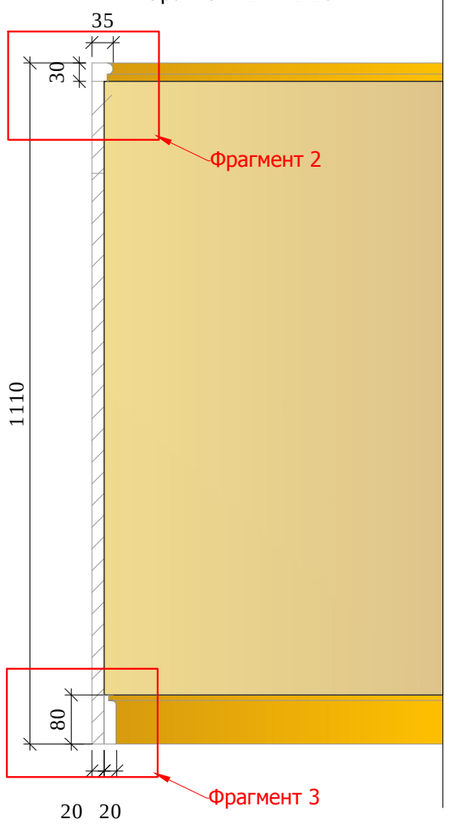

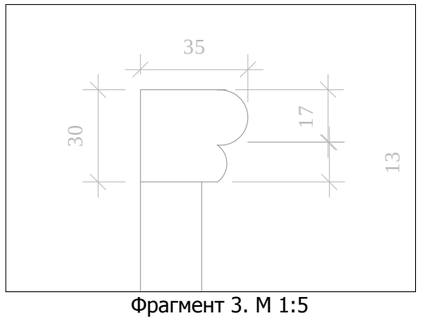

Фрагмент 3. М 1:5

Условные обозначения :

Мрамор Тип 1

Мрамор Тип 2

Примечание: Перед производством произвести замеры по месту.

М 1:25

Согласовано:

Взам. инв.№

Подпись и дата

Инв.№подл.

Изм.	Кол. уч	Лист	№ док	Дата	Подп.
Рук.проекта		Кушнарева О.В			
Архитектор		Чапланова П.О			
Дизайнер		Чапланова П.О			
Менеджер		Селиванова Л.С			

АИ

Заказчик: Частное лицо

Адрес: Palma de Mallorca, Avenida Bendinat, 27, TM Calvia

Жилой дом.1 этаж

Стадия	Лист	Листов
РП		

План.Развертки.1.14

ООО "Чарльз Камерон"

План потолка с привязкой светильников

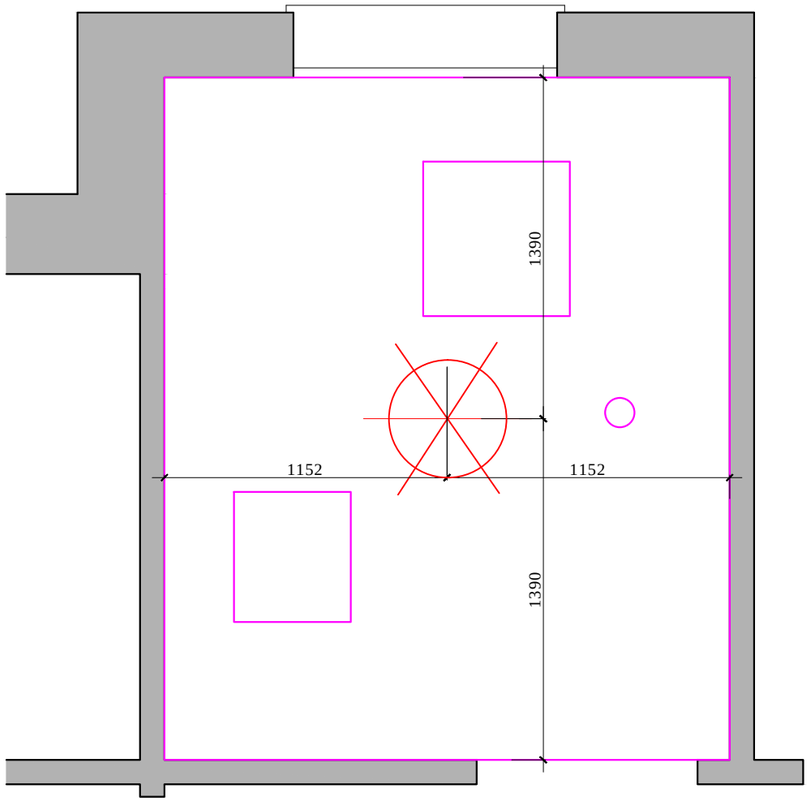

План настенного осветительного оборудования с привязками.
План расстановки выключателей,
совмещенный с группами освещения

План привязки розеток

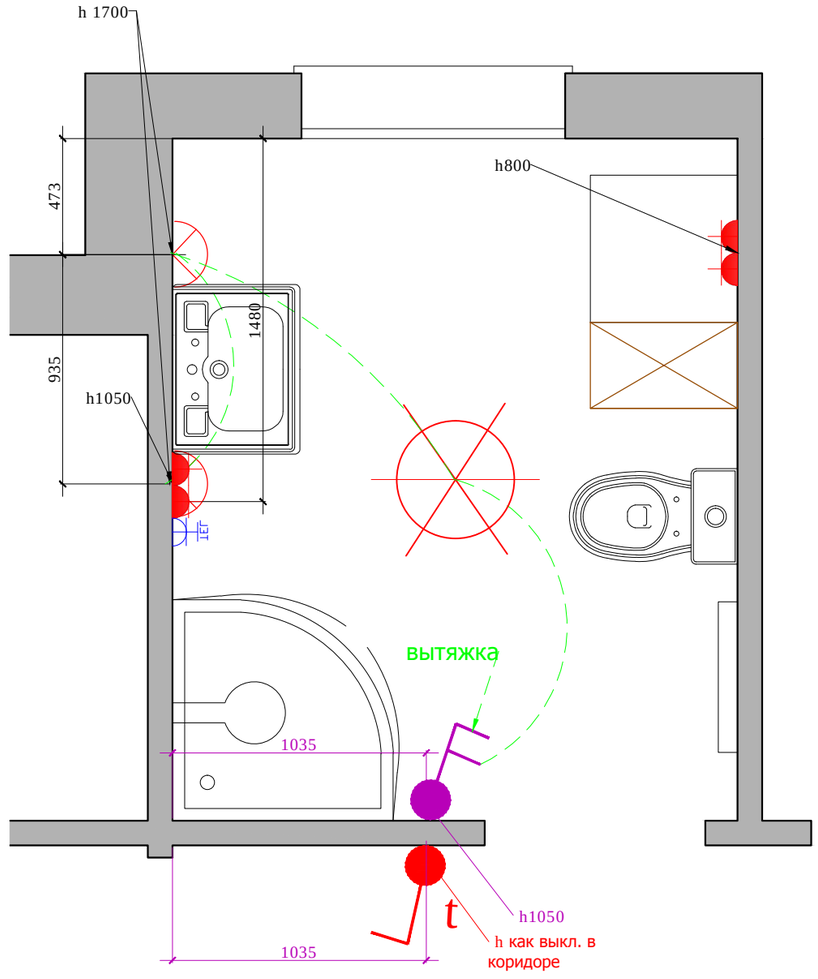

Примечание: люки, вент. решетки и т.д показы на потолке условно относительно сущ. ситуации на объекте и могут меняться согласно новому проекту вентиляции и кондиционирования.

Тех. люк

диффузор

вен. решетка на потолке

плафон

СИЛОВАЯ РОЗЕТКА, ВЛАГОЗАЩЕЩЕННАЯ

ТЕЛЕФОННАЯ РОЗЕТКА

Выключатель 2-х клавишный.

t Регулятор теплых полов

М 1:25

Изм.	Кол. уч	Лист	№ док	Дата	Подп.			
Рук.проекта		Кушнарева О.В				Заказчик: Частное лицо		АИ
Архитектор		Чапланова П.О				Адрес: Palma de Mallorca, Avenida Bendinat, 27, TM Calvia		
Дизайнер		Чапланова П.О				Жилой дом.1 этаж	Стадия: РП; Лист; Листов	
Менеджер		Селиванова Л.С				План.1.07	ООО "Чарльз Камерон"	

Согласовано:

Взам. инв.№

Подпись и дата

Инв.№подл.

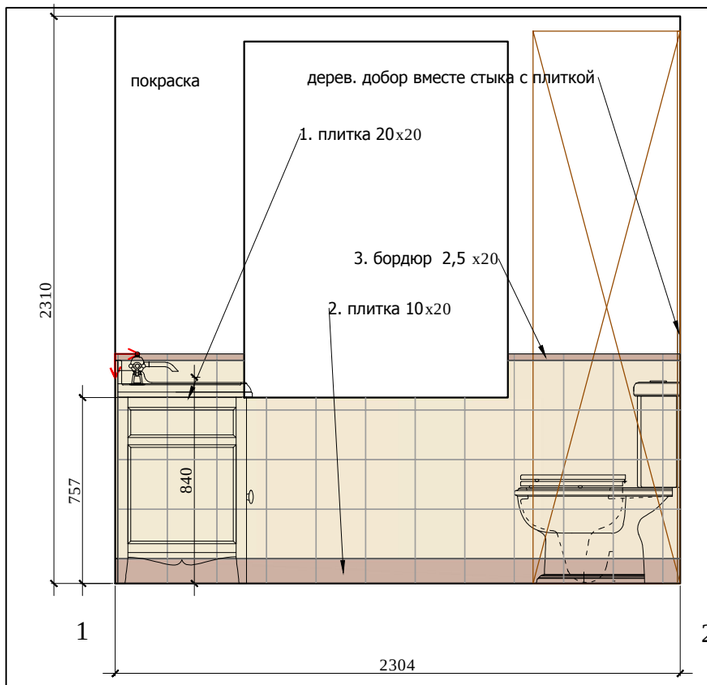

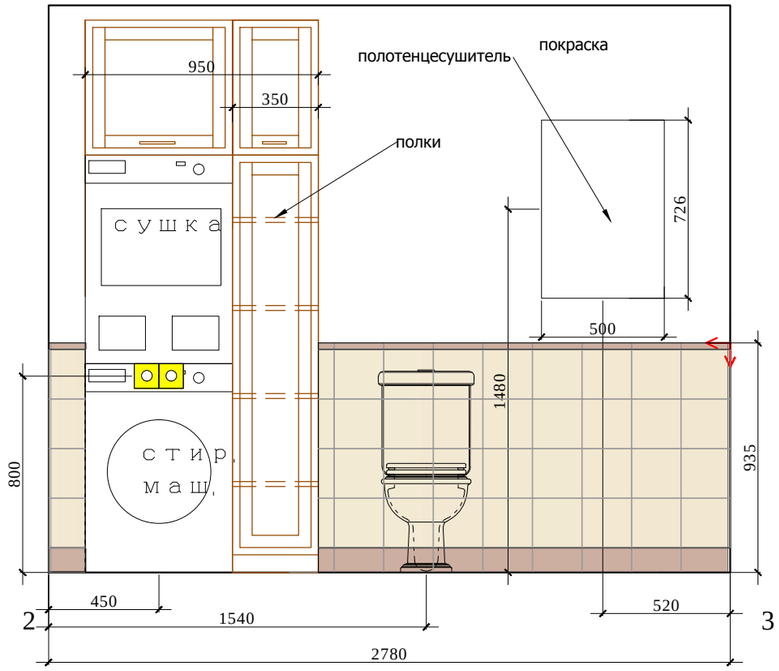

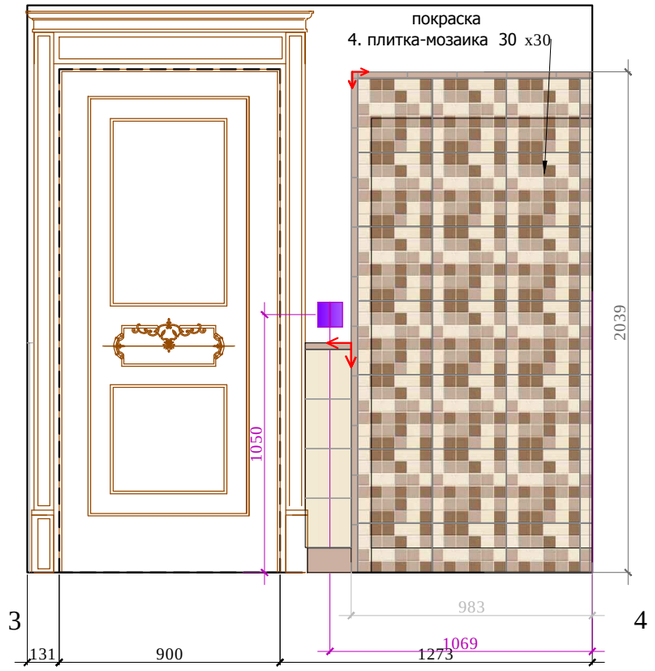

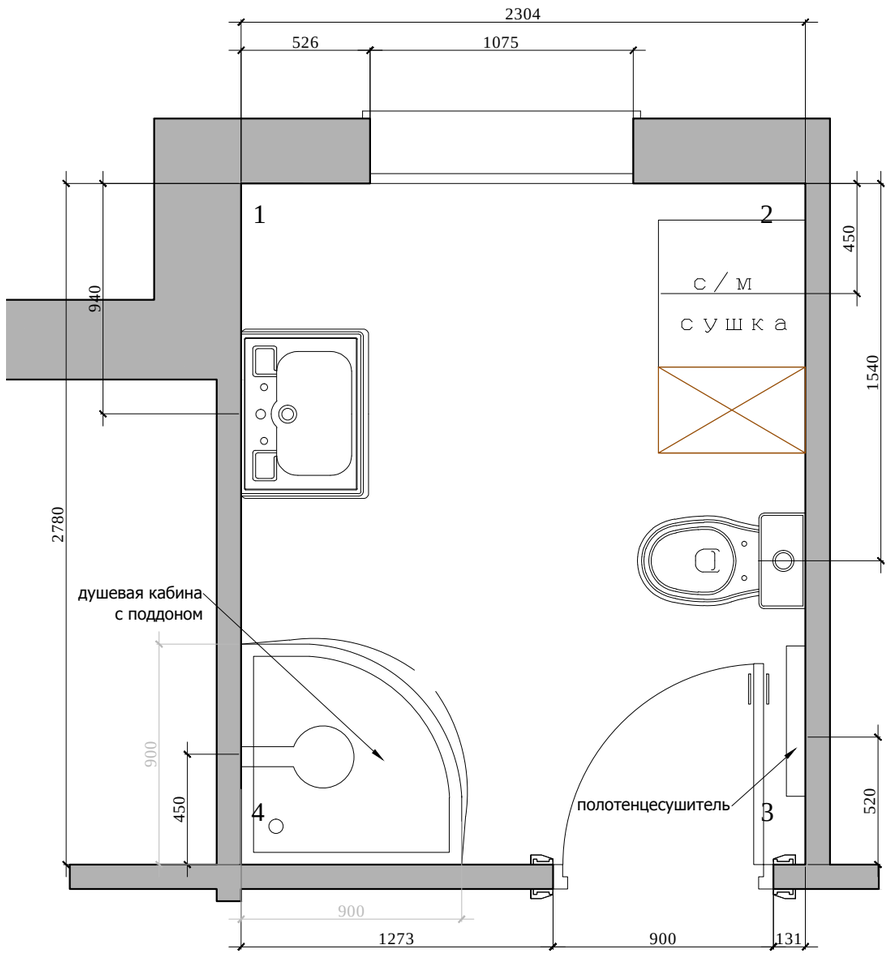

Начало раскладки

Стыковка покрытий строго под полотном двери.

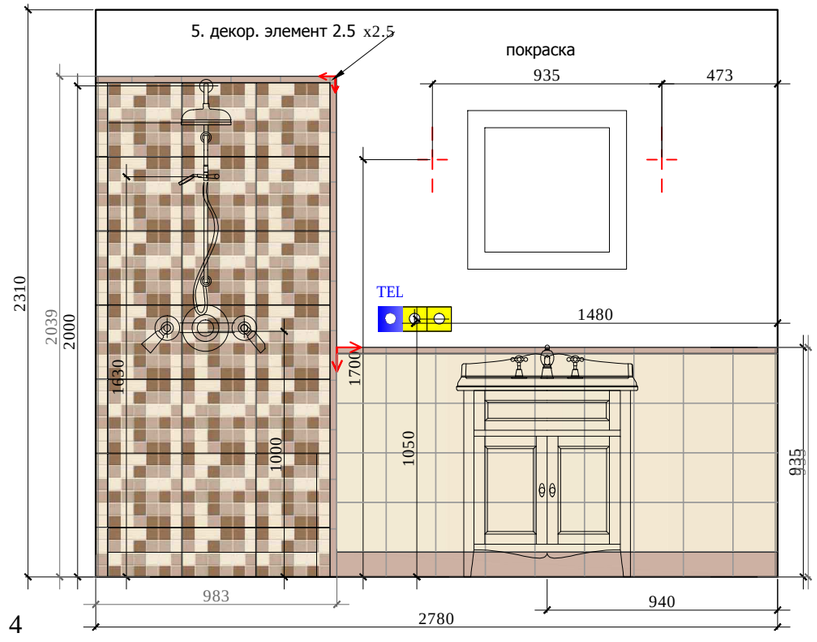

Привязки сантехники см. совместо с тех.картами

М 1:25

Согласовано:

Взам. инв.№

Подпись и дата

Инв.№подл.

Изм.	Кол. уч	Лист	№ док	Дата	Подп.
Рук.проекта		Кушнарева О.В			
Архитектор		Чапланова П.О			
Дизайнер		Чапланова П.О			
Менеджер		Селиванова Л.С			

АИ

Заказчик: Частное лицо

Адрес: Palma de Mallorca, Avenida Bendinat, 27, TM Calvia

Жилой дом.1 этаж

Стадия	Лист	Листов
РП		

План.Развертки.1.07 (лист 1)

ООО "Чарльз Камерон"