План демонтажа

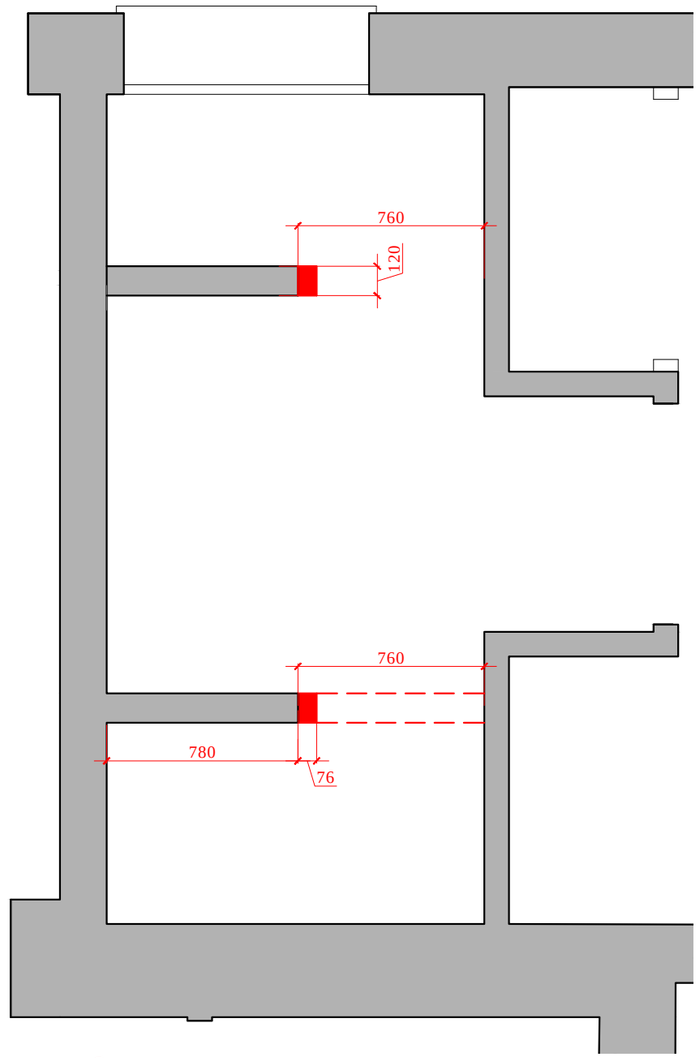


План монтажа

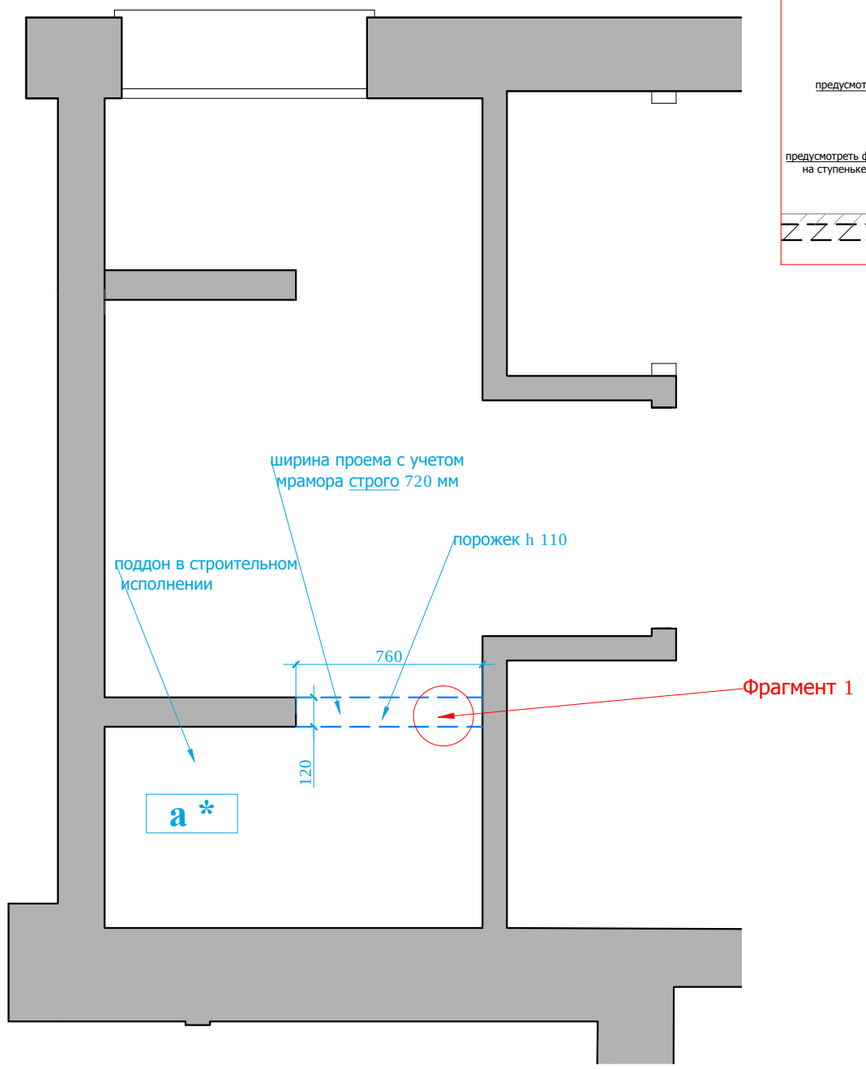


Фрагмент 1

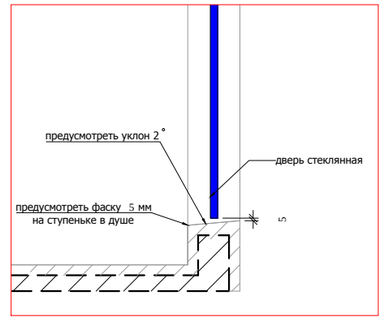


Условные обозначения:

- демонтаж перегородок

Условные обозначения:

- монтаж перегородок;
размеры без учета финишной отделки

а*- высота подиума дана уловно ,
необходимо согласовать с инженерной компанией .

М 1:25

АИ

Заказчик: Частное лицо

Адрес: Palma de Mallorca, Avenida Bendinat, 27, TM Calvia

| Изм. | Кол. уч | Лист | № док | Дата | Подп. |
|---|---|---|---|---|---|
| Рук.проекта | | Кушнарева О.В | | | |
| Архитектор | | Чапланова П.О | | | |
| Дизайнер | | Чапланова П.О | | | |
| Менеджер | | Селиванова Л.С | | | |

| Жилой дом.1 этаж | Стадия | Лист | Листов |
|---|---|---|---|
| | РП | | |
| План.1.09 | ООО "Чарльз Камерон" | | |

Согласовано:

Взам. инв.№

Подпись и дата

Инв.№подл.

План потолка с привязкой светильников

План настенного осветительного оборудования с привязками. План привязки розеток
План расстановки выключателей,
совмещенный с группами освещения

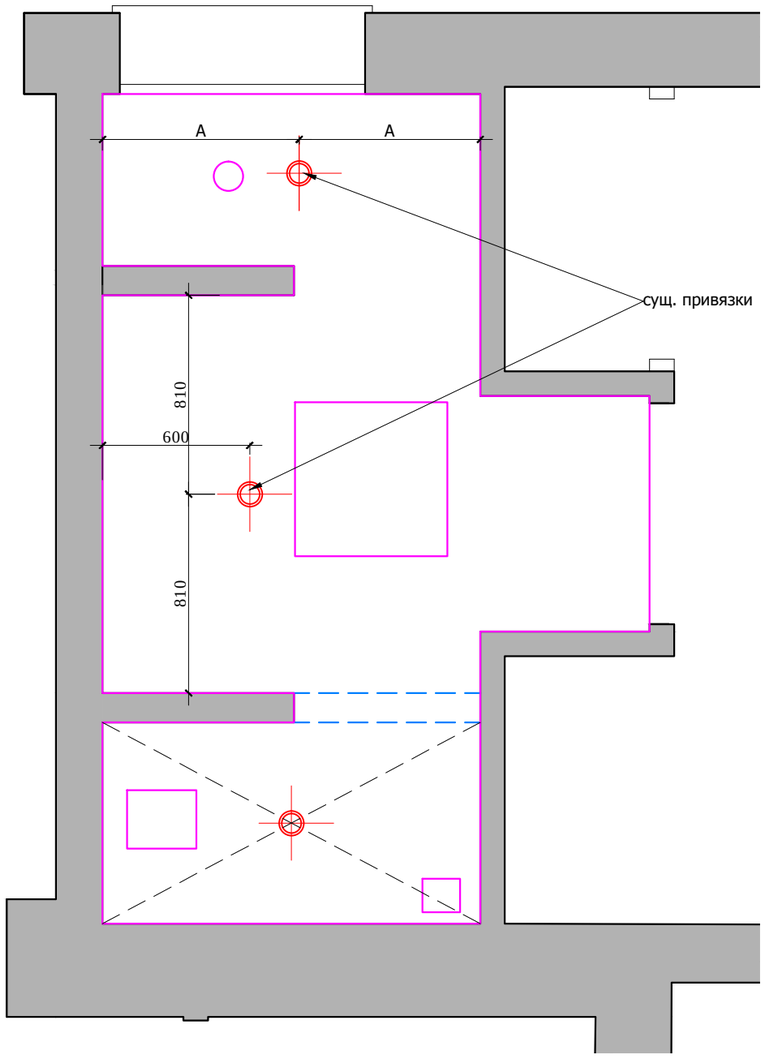


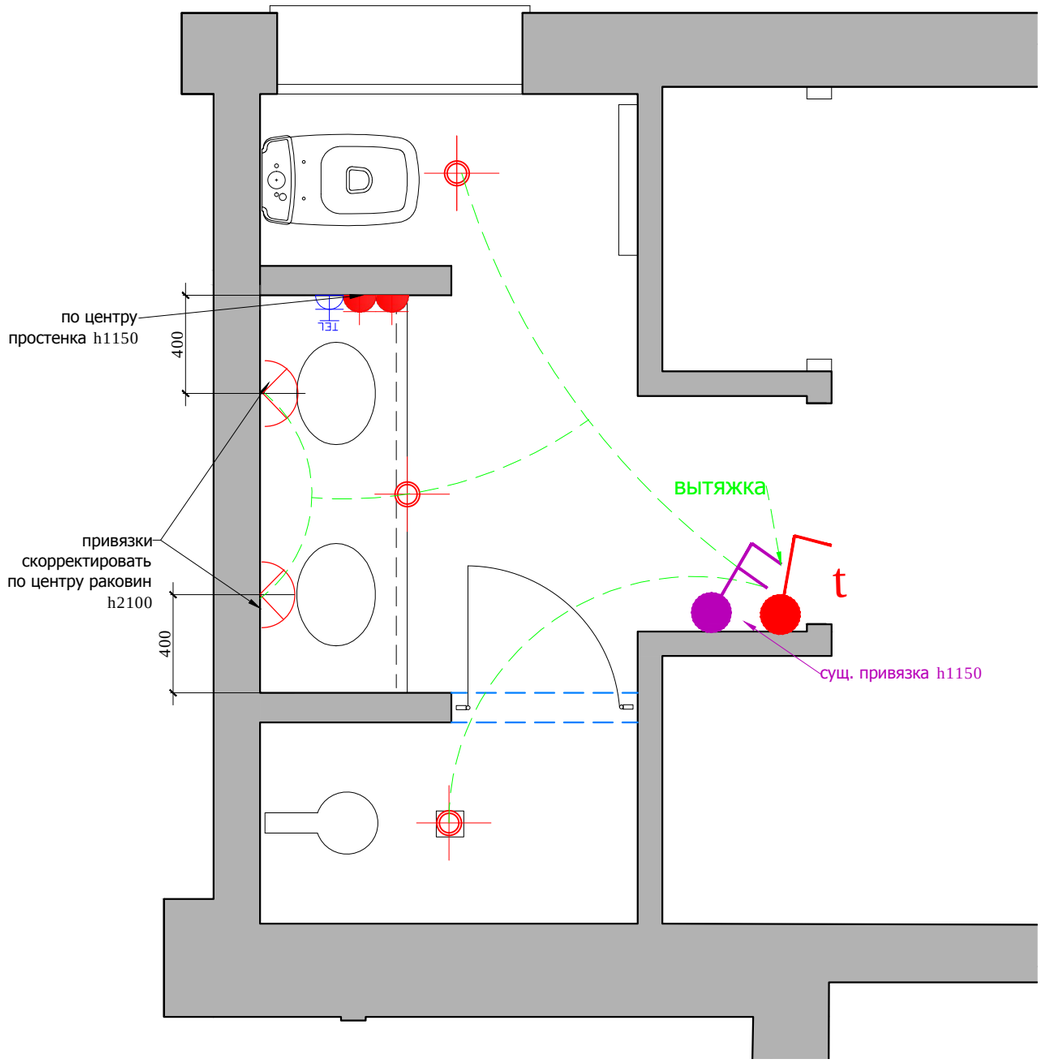


Тех. люк

диффузор

вен. решетка на потолке

точечный светильник

| | |
|---|---|
| | СИЛОВАЯ РОЗЕТКА, ВЛАГОЗАЩЕЩЕННАЯ |
| | ТЕЛЕФОННАЯ РОЗЕТКА |

Выключатель 1 -х клавишный.

Регулятор теплых полов

Примечание: люки, вент. решетки и т.д показы на потолке условно относительно сущ. ситуации на объекте и могут меняться согласно новому проекту вентиляции и кондиционирования.

М 1:25

| | | | | | | | | |
|---|---|---|---|---|---|---|---|---|
| | | | | | | Заказчик: Частное лицо | | АИ |
| | | | | | | Адрес: Palma de Mallorca, Avenida Bendinat, 27, TM Calvia | | |
| Изм. | Кол. уч | Лист | № док | Дата | Подп. | | | |
| | | | | | | Жилой дом.1 этаж | Стадия: РП | Лист / Листов |
| Рук.проекта | | Кушнарева О.В | | | | | | |
| Архитектор | | Чапланова П.О | | | | | | |
| Дизайнер | | Чапланова П.О | | | | План.1.09 | ООО "Чарльз Камерон" | |
| Менеджер | | Селиванова Л.С | | | | | | |

Согласовано:

Взам. инв.№

Подпись и дата

Инв.№подл.

# План привязки сантхеники

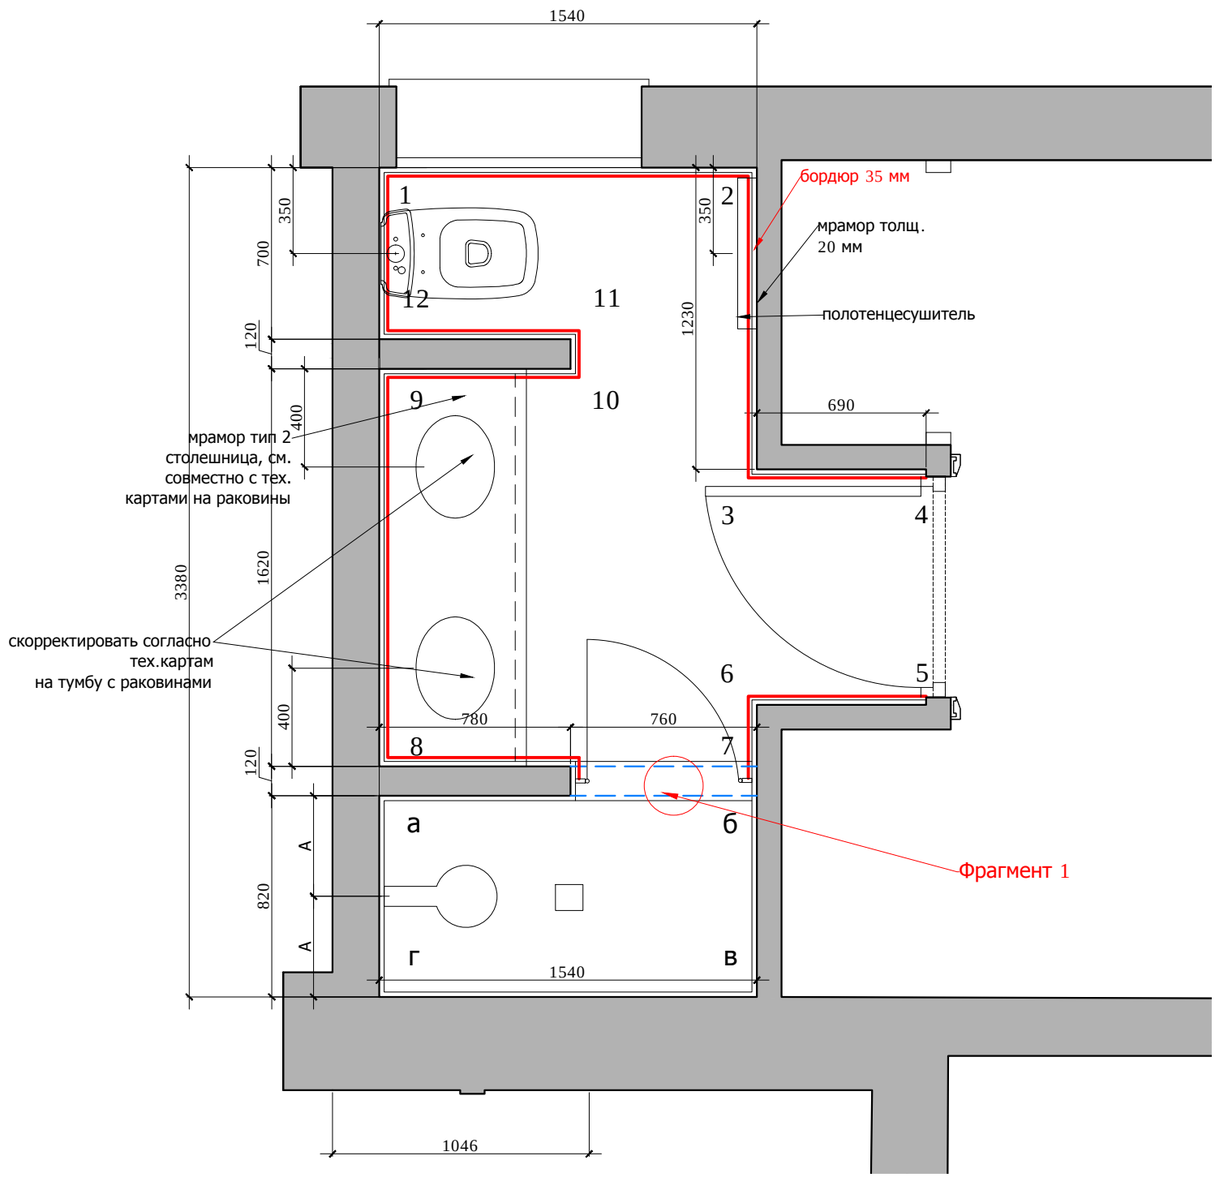


## Фрагмент 1

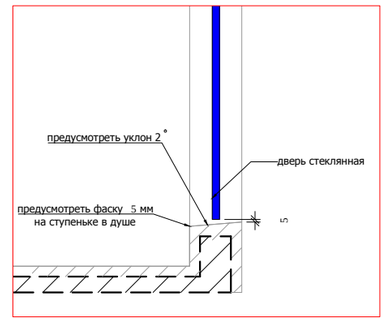


М 1:25

Согласовано:

Взам. инв.№

Подпись и дата

Инв.№подл.

| Изм. | Кол. уч | Лист | № док | Дата | Подп. |
|---|---|---|---|---|---|
| Рук.проекта | | Кушнарева О.В | | | |
| Архитектор | | Чапланова П.О | | | |
| Дизайнер | | Чапланова П.О | | | |
| Менеджер | | Селиванова Л.С | | | |

АИ

Заказчик: Частное лицо

Адрес: Palma de Mallorca, Avenida Bendinat, 27, TM Calvia

| Стадия | Лист | Листов |
|---|---|---|
| РП | | |

Жилой дом.1 этаж

План.1.09

ООО "Чарльз Камерон"

# План пола

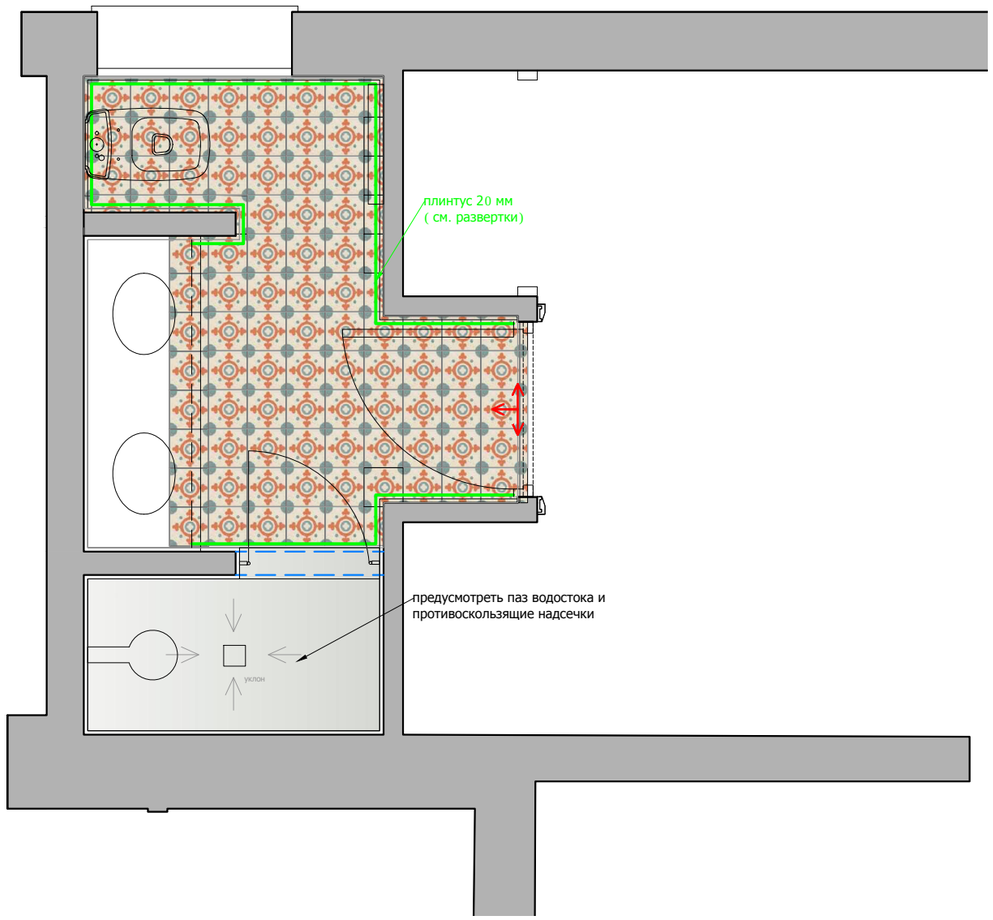


Мрамор Тип 2

Начало рекладки

Стыковка покрытий строго
под полотном двери.

Мраморная плитка: 200x200

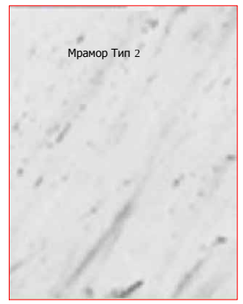


Согласовано:

Взам. инв.№

Подпись и дата

Инв.№подл.

М 1:25

| | | | | | | | |
|---|---|---|---|---|---|---|---|
| | | | | | | Заказчик: Частное лицо | АИ |
| | | | | | | Адрес: Palma de Mallorca, Avenida Bendinat, 27, TM Calvia | |
| Изм. | Кол. уч | Лист | № док | Дата | Подп. | | |
| | | | | | | Жилой дом.1 этаж | Стадия: РП; Лист; Листов |
| Рук.проекта | | Кушнарева О.В | | | | | |
| Архитектор | | Чапланова П.О | | | | | |
| Дизайнер | | Чапланова П.О | | | | План.1.09 | ООО "Чарльз Камерон" |
| Менеджер | | Селиванова Л.С | | | | | |

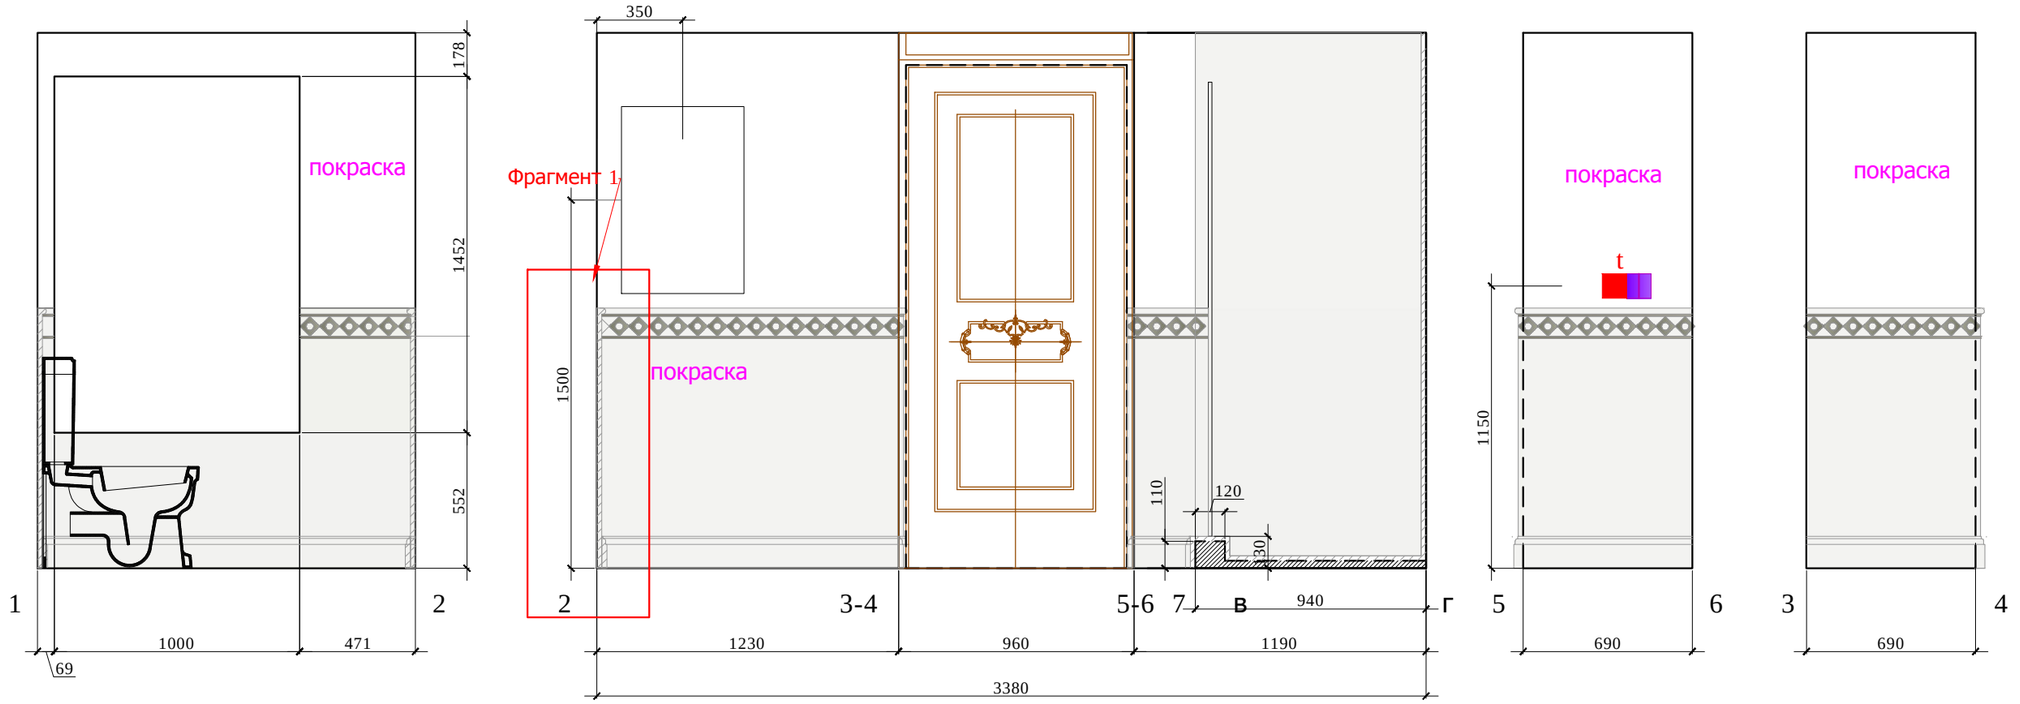


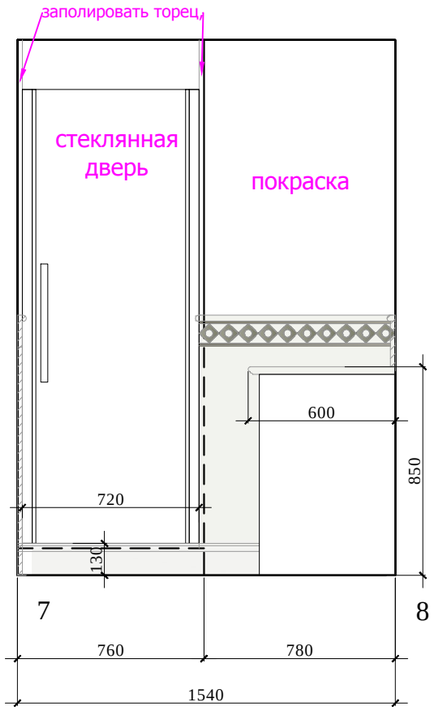


Условные обозначения:

Мрамор Тип 1

Мрамор Тип 2




М 1:25

АИ

| | | | | | | |
|---|---|---|---|---|---|---|
| | | | | | | Заказчик: Частное лицо |
| | | | | | | Адрес: Palma de Mallorca, Avenida Bendinat, 27, TM Calvia |
| Изм. | Кол. уч | Лист | № док | Дата | Подп. | |
| | | | | | | Жилой дом.1 этаж |
| Рук.проекта | | Кушнарева О.В | | | | |
| Архитектор | | Чапланова П.О | | | | |
| Дизайнер | | Чапланова П.О | | | | |
| Менеджер | | Селиванова Л.С | | | | Развертки 1.09 (лист 1) |

| Стадия | Лист | Листов |
|---|---|---|
| РП | | |

ООО "Чарльз Камерон"

Согласовано:

Взам. инв.№

Подпись и дата

Инв.№подл.

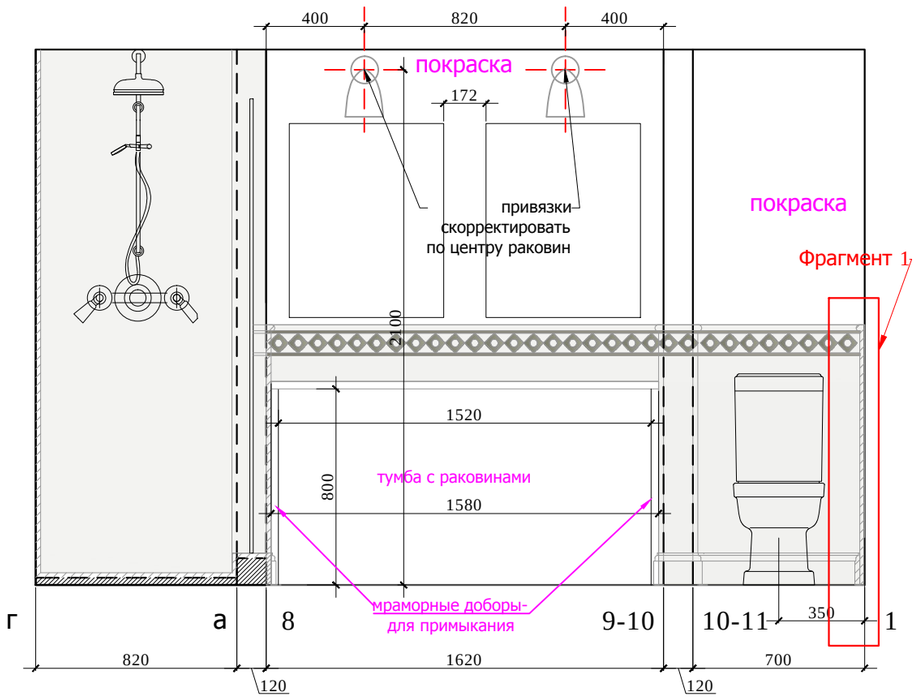


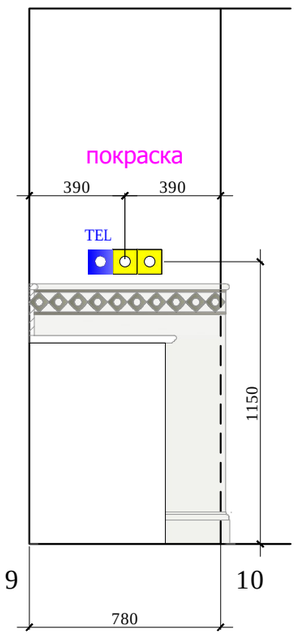


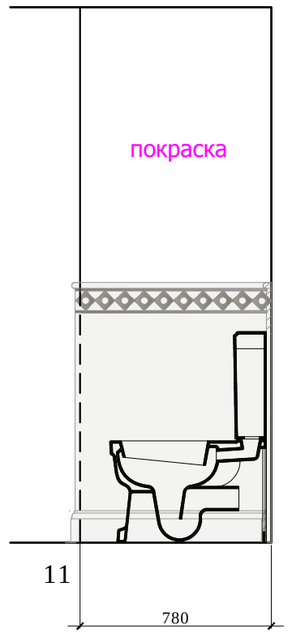


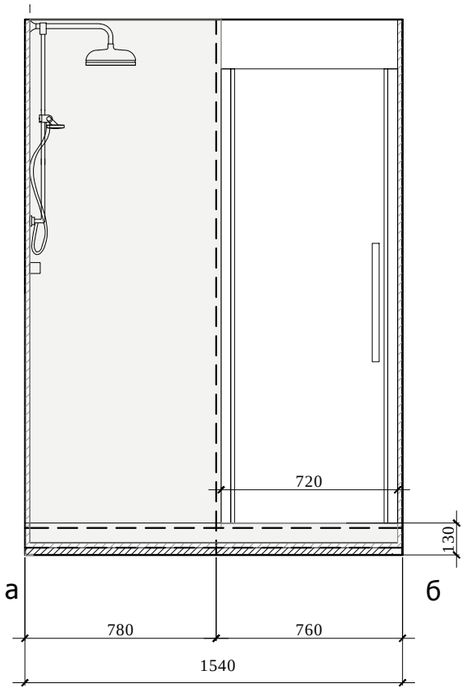


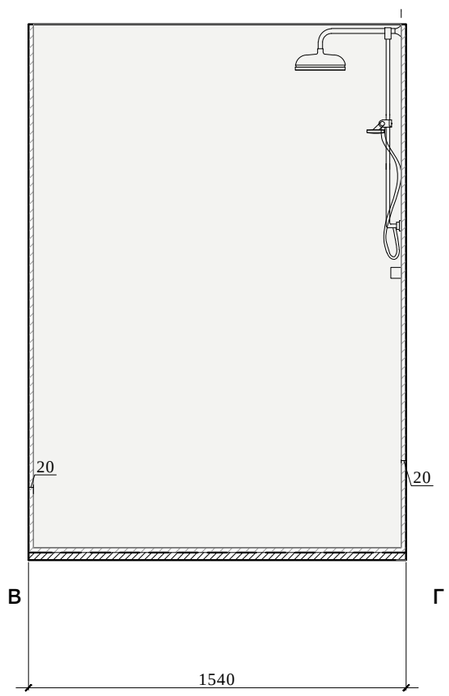


Фрагмент 1. М 1:10

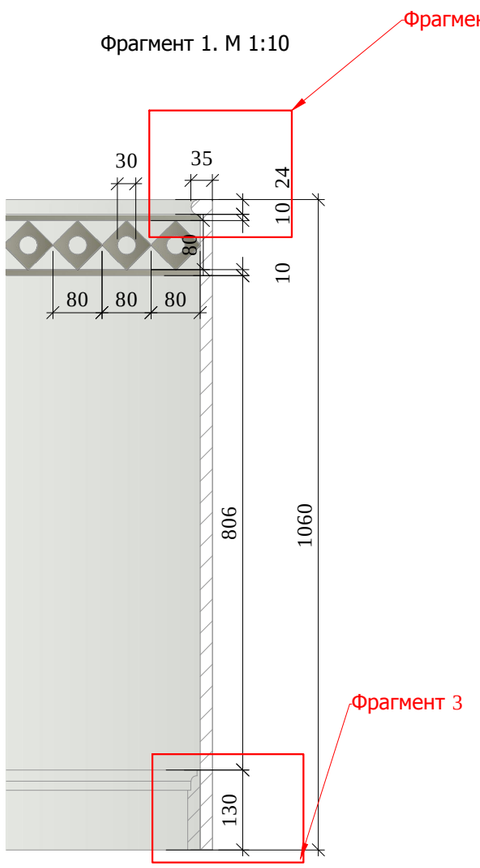


Условные обозначения:

Мрамор Тип 1

Мрамор Тип 2

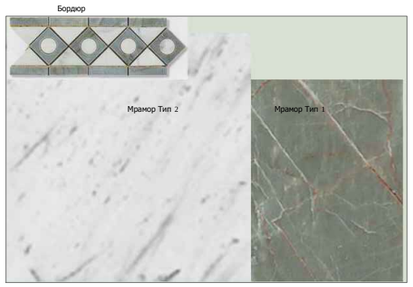


Фрагмент 2. М 1:2

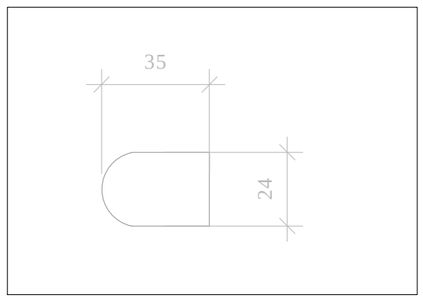


Фрагмент 3. М 1:5

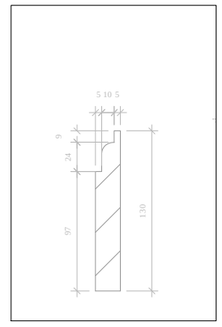


Примечание: Перед производством произвести замеры по месту.

М 1:25

| | | | | | | |
|---|---|---|---|---|---|---|
| | | | | | | Заказчик: Частное лицо |
| | | | | | | Адрес: Palma de Mallorca, Avenida Bendinat, 27, TM Calvia |
| Изм. | Кол. уч | Лист | № док | Дата | Подп. | |
| Рук.проекта | | Кушнарева О.В | | | | Жилой дом.1 этаж |
| Архитектор | | Чапланова П.О | | | | |
| Дизайнер | | Чапланова П.О | | | | Развертки 1.09 (лист 2) |
| Менеджер | | Селиванова Л.С | | | | |

| Стадия | Лист | Листов |
|---|---|---|
| РП | | |

ООО "Чарльз Камерон"

АИ

Согласовано:

Взам. инв.№

Подпись и дата

Инв.№подл.

План демонтажа

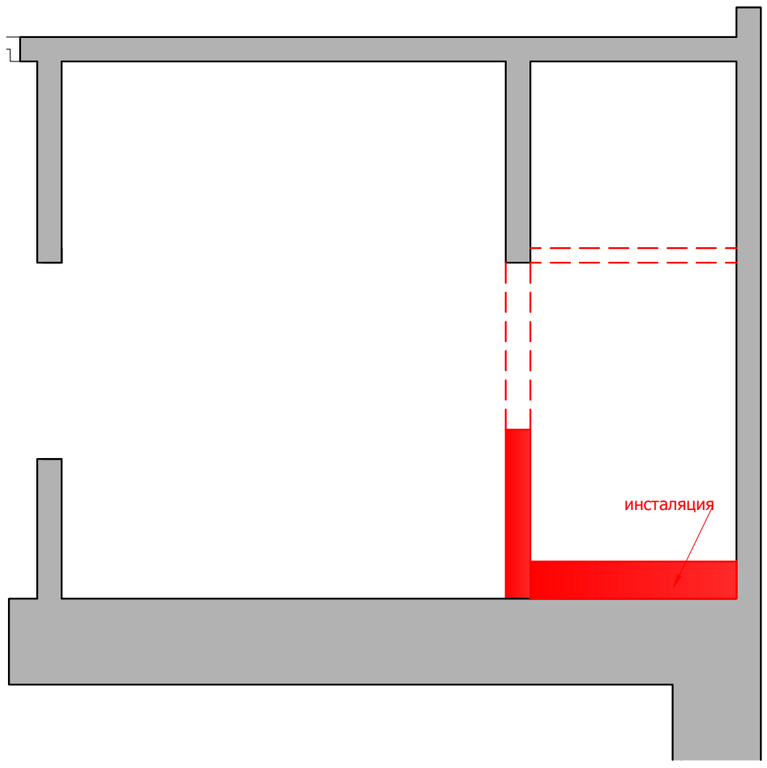


План монтажа

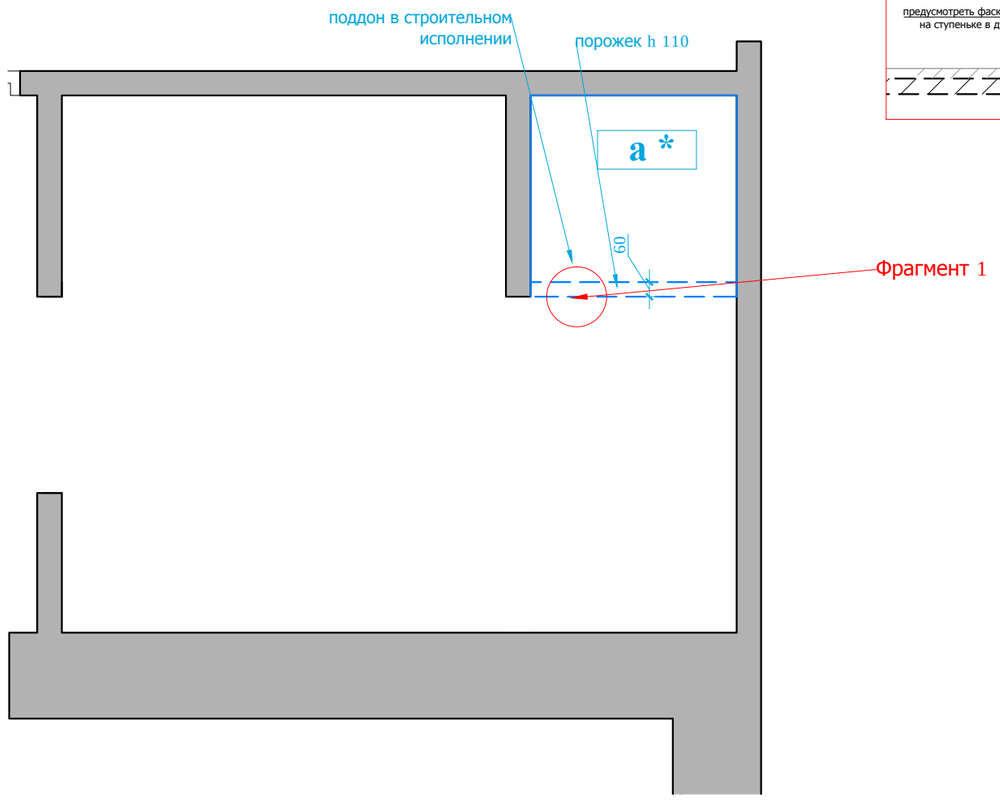


Фрагмент 1

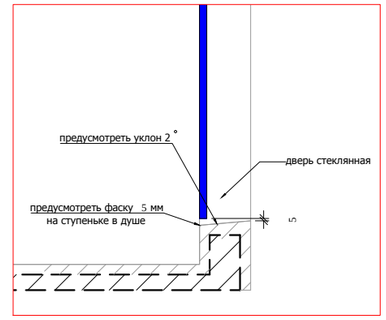


Условные обозначения:

- демонтаж перегородок

Условные обозначения:

- монтаж перегородок;
размеры без учета финишной отделки

а*- высота подиума дана уловно ,
необходимо согласовать с инженерной компанией .

М 1:25

| | | | | | | | |
|---|---|---|---|---|---|---|---|
| | | | | | | Заказчик: Частное лицо | АИ |
| | | | | | | Адрес: Palma de Mallorca, Avenida Bendinat, 27, TM Calvia | |
| Изм. | Кол. уч | Лист | № док | Дата | Подп. | | |
| Рук.проекта | | Кушнарева О.В | | | | Жилой дом.1 этаж | Стадия: РП; Лист; Листов |
| Архитектор | | Чапланова П.О | | | | | |
| Дизайнер | | Чапланова П.О | | | | План.1.11 | ООО "Чарльз Камерон" |
| Менеджер | | Селиванова Л.С | | | | | |

Согласовано:

Взам. инв.№

Подпись и дата

Инв.№подл.

# План пола

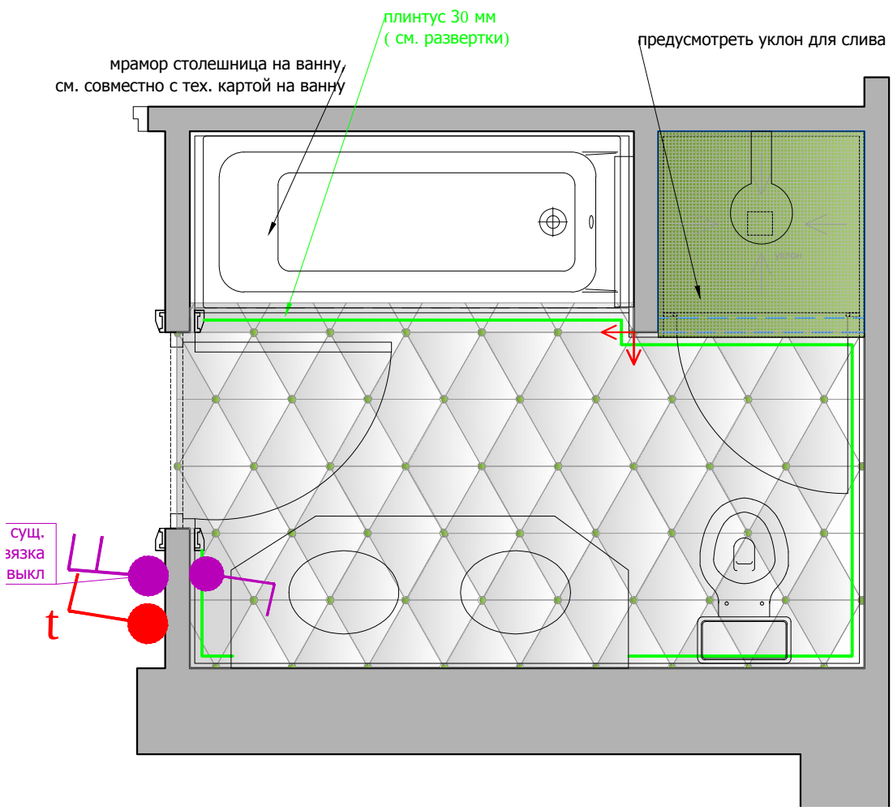


Условные обозначения:

Мрамор Тип 1

Мозаика Тип 1 15x15 мм

Мрамор Тип 2

Начало раскладки

Стыковка покрытий строго
под полотном двери.

Модуль 465x546

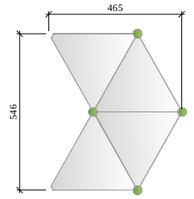


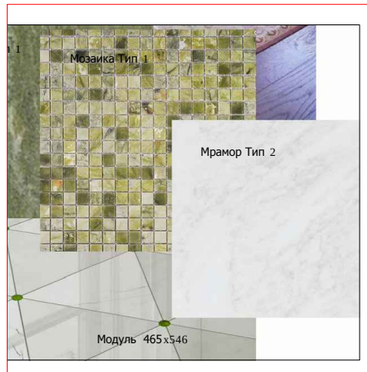


М 1:25

Согласовано:

Взам. инв.№

Подпись и дата

Инв.№подл.

| Изм. | Кол. уч | Лист | № док | Дата | Подп. | Заказчик: Частное лицо | | | АИ |
|---|---|---|---|---|---|---|---|---|---|
| | | | | | | Адрес: Palma de Mallorca, Avenida Bendinat, 27, TM Calvia | | | |
| | | | | | | Жилой дом.1 этаж | Стадия | Лист | Листов |
| Рук.проекта | | Кушнарева О.В | | | | | РП | | |
| Архитектор | | Чапланова П.О | | | | | | | |
| Дизайнер | | Чапланова П.О | | | | План.1.11 | ООО "Чарльз Камерон" | | |
| Менеджер | | Селиванова Л.С | | | | | | | |

План потолка с привязкой светильников

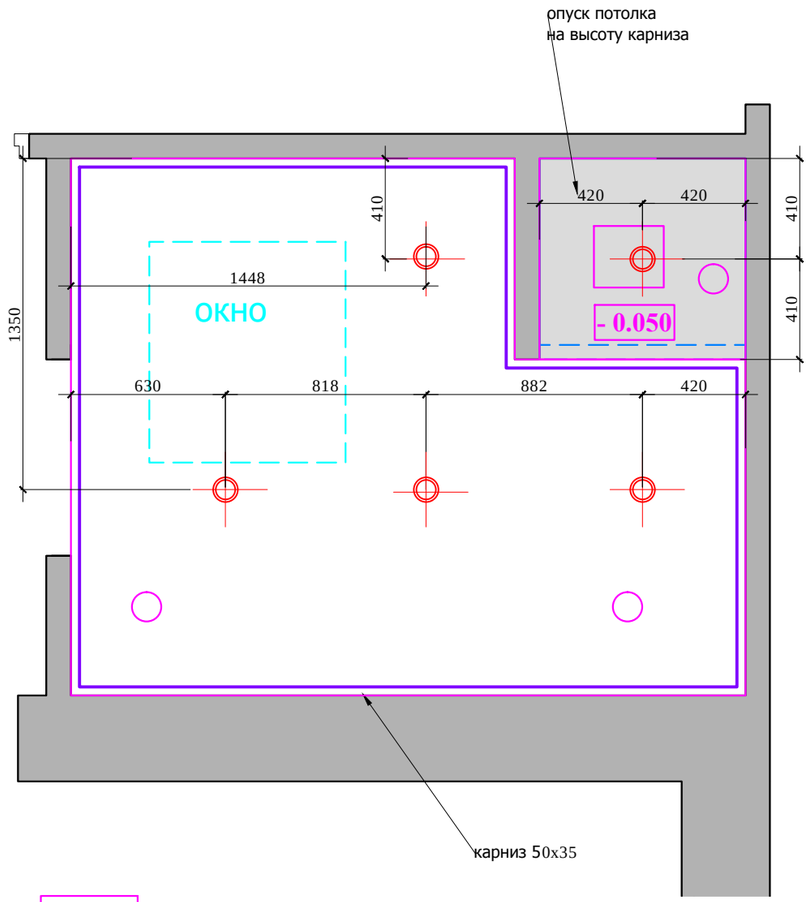


План настенного осветительного оборудования с привязками.
План расстановки выключателей,
совмещенный с группами освещения

План привязки розеток

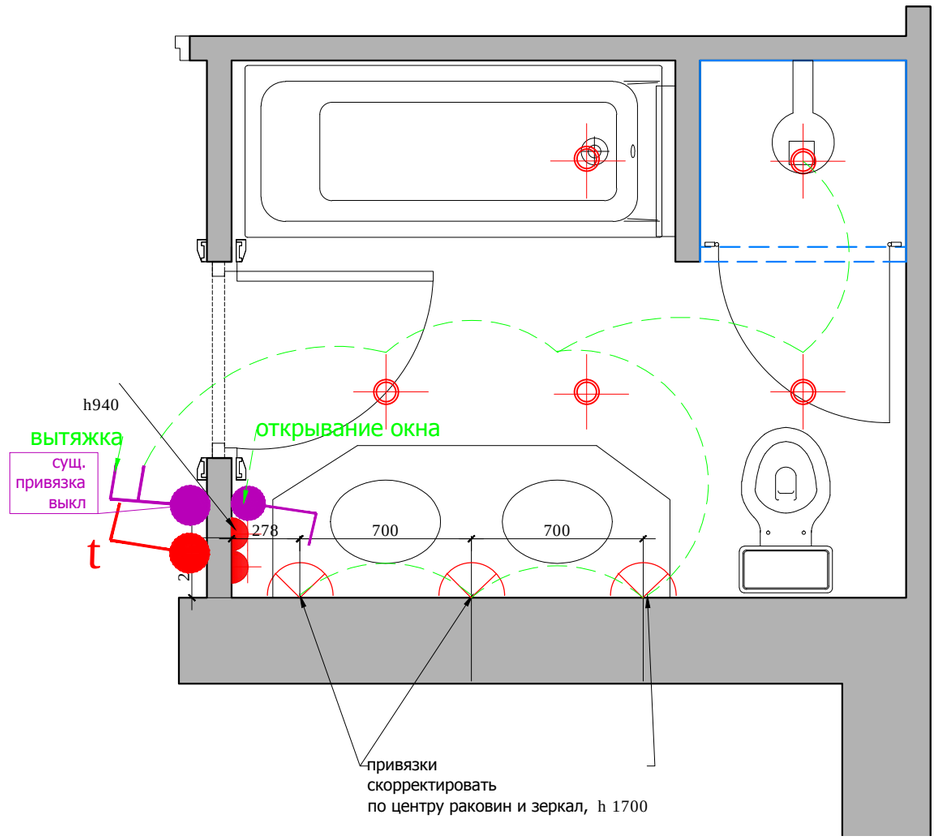


Примечание: люки, вент. решетки и т.д показы на потолке условно относительно сущ. ситуации на объекте и могут меняться согласно новому проекту вентиляции и кондиционирования.

Тех. люк

диффузор

вен. решетка на потолке

- потолочный карниз (столярные изделия)

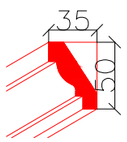


точечный светильник

| | |
|---|---|
| | СИЛОВАЯ РОЗЕТКА, ВЛАГОЗАЩЕЩЕННАЯ |
| | ТЕЛЕФОННАЯ РОЗЕТКА |

Выключатель 1 -х клавишный.

Регулятор теплых полов

М 1:25

| Изм. | Кол. уч | Лист | № док | Дата | Подп. | |
|---|---|---|---|---|---|---|
| | | | | | | Заказчик: Частное лицо |
| | | | | | | Адрес: Palma de Mallorca, Avenida Bendinat, 27, TM Calvia |
| Рук.проекта | | Кушнарева О.В | | | | Жилой дом.1 этаж |
| Архитектор | | Чапланова П.О | | | | |
| Дизайнер | | Чапланова П.О | | | | |
| Менеджер | | Селиванова Л.С | | | | План.1.11 |

| Стадия | Лист | Листов |
|---|---|---|
| РП | | |

ООО "Чарльз Камерон"

АИ

Согласовано:

Взам. инв.№

Подпись и дата

Инв.№подл.

План привязки сантхеники

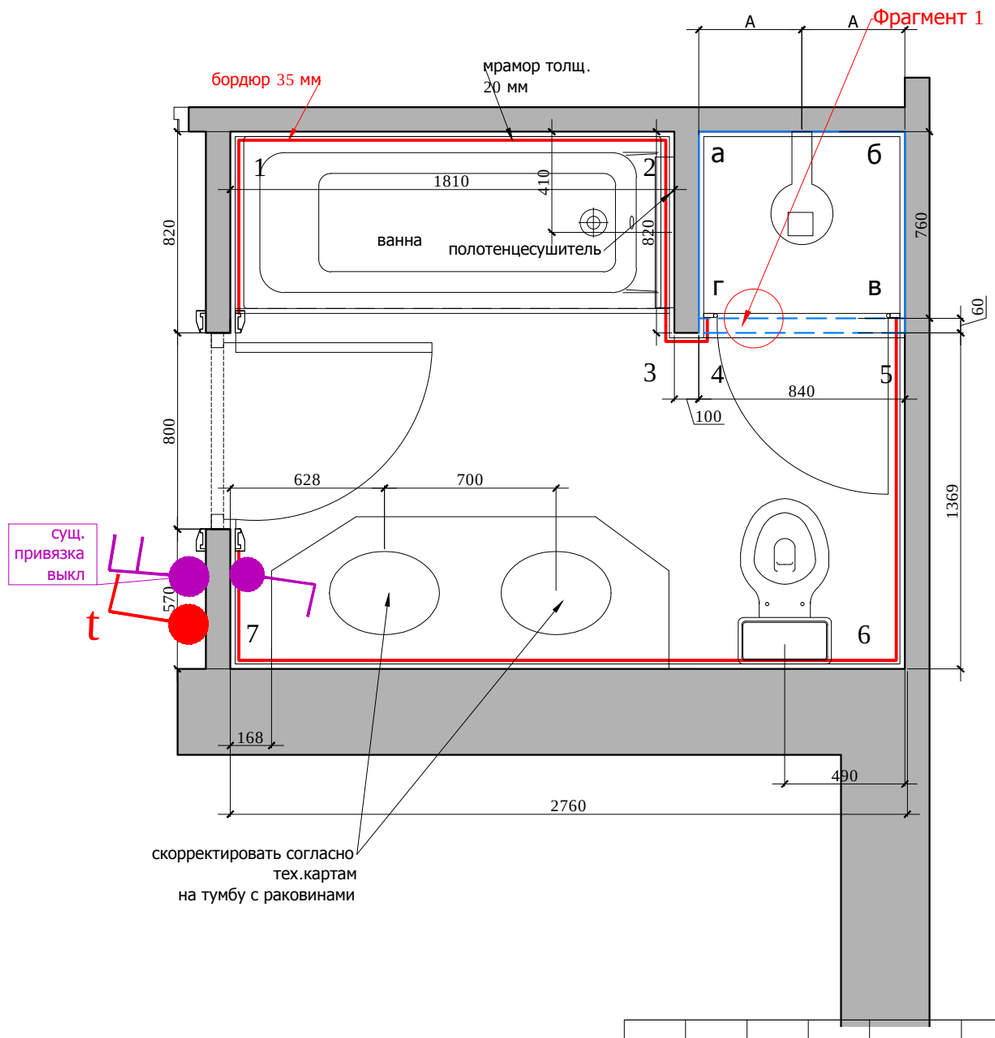


Фрагмент 1

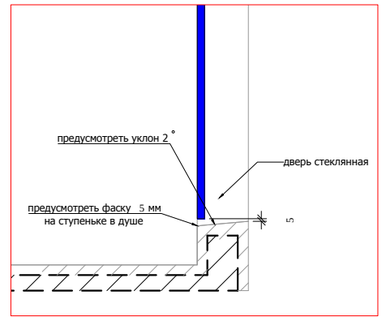


М 1:25

Согласовано:

Взам. инв.№

Подпись и дата

Инв.№подл.

| Изм. | Кол. уч | Лист | № док | Дата | Подп. |
|---|---|---|---|---|---|
| Рук.проекта | | Кушнарева О.В | | | |
| Архитектор | | Чапланова П.О | | | |
| Дизайнер | | Чапланова П.О | | | |
| Менеджер | | Селиванова Л.С | | | |

АИ

Заказчик: Частное лицо

Адрес: Palma de Mallorca, Avenida Bendinat, 27, TM Calvia

| Жилой дом.1 этаж | Стадия | Лист | Листов |
|---|---|---|---|
| | РП | | |
| План.1.11 | ООО "Чарльз Камерон" | | |

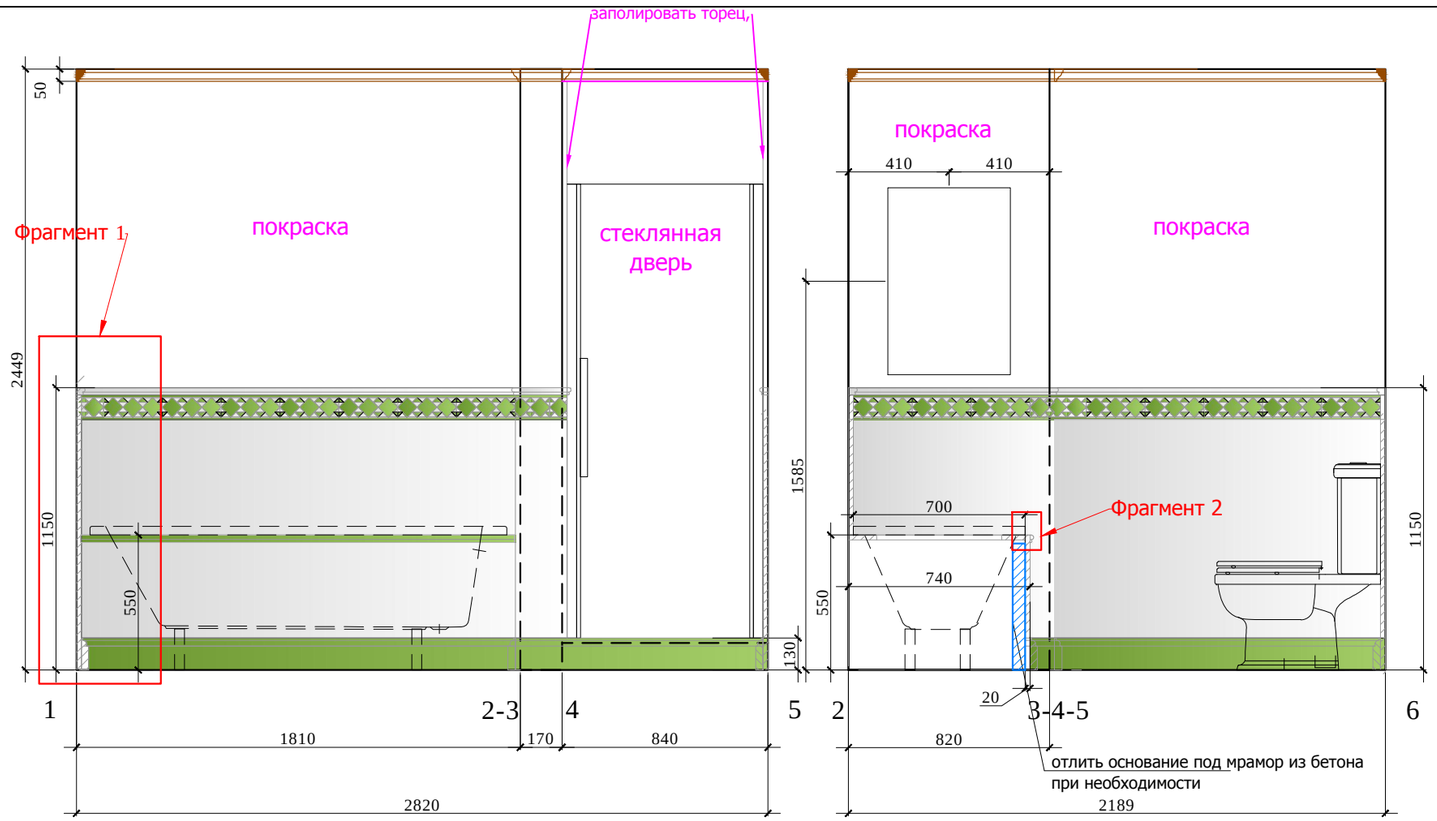


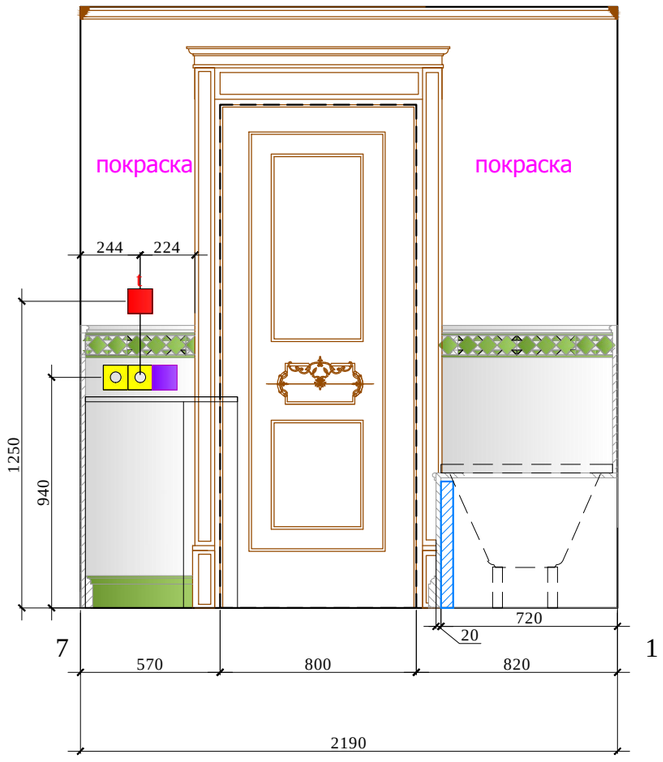


Условные обозначения :

- Мрамор Тип 1
- Мрамор Тип 2

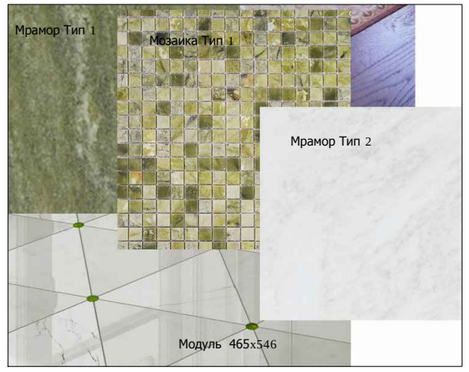


М 1:25

| | | | | | | |
|---|---|---|---|---|---|---|
| | | | | | | Заказчик: Частное лицо |
| | | | | | | Адрес: Palma de Mallorca, Avenida Bendinat, 27, TM Calvia |
| Изм. | Кол. уч | Лист | № док | Дата | Подп. | |
| Рук.проекта | | Кушнарева О.В | | | | Жилой дом.1 этаж |
| Архитектор | | Чапланова П.О | | | | |
| Дизайнер | | Чапланова П.О | | | | Развертки 1.11 (лист 1) |
| Менеджер | | Селиванова Л.С | | | | |

| Стадия | Лист | Листов |
|---|---|---|
| РП | | |

ООО "Чарльз Камерон"

АИ

Согласовано:

Взам. инв.№

Подпись и дата

Инв.№подл.

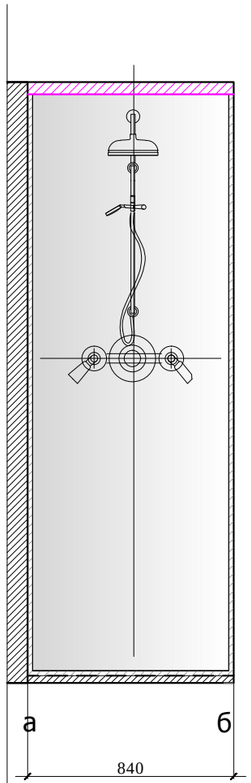


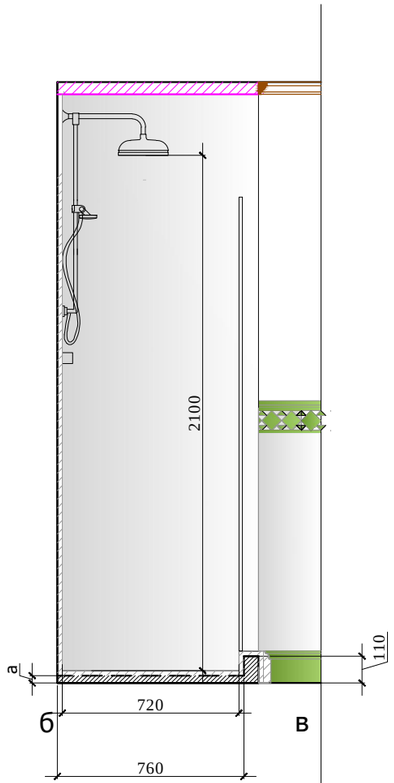


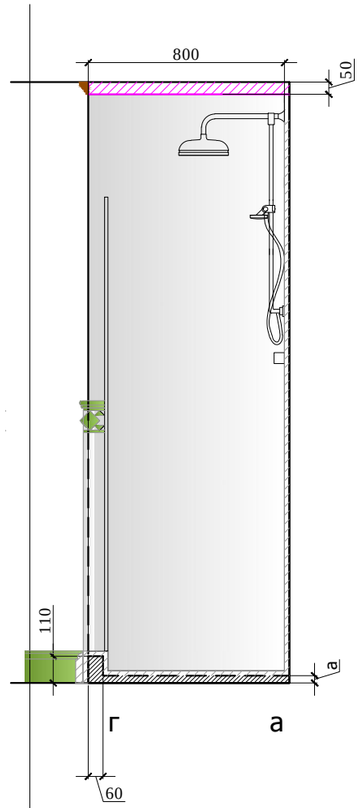


Фрагмент 1. М 1:10

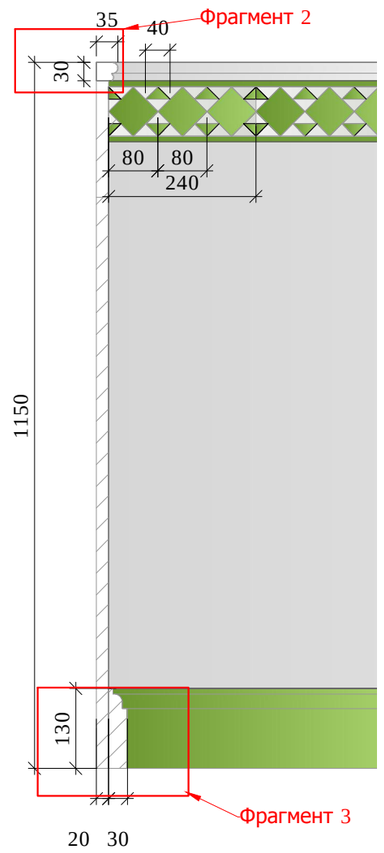


Фрагмент 2. М 1:2

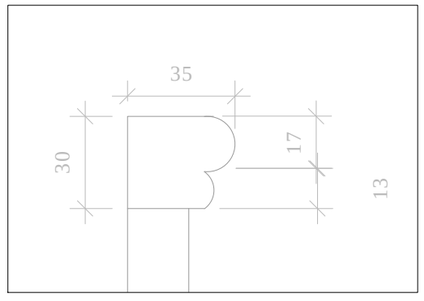


Фрагмент 3. М 1:5

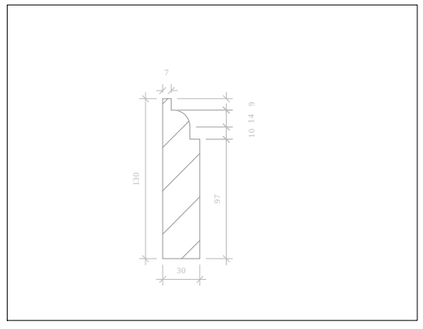

Условные обозначения :

Мрамор Тип 1

Мрамор Тип 2

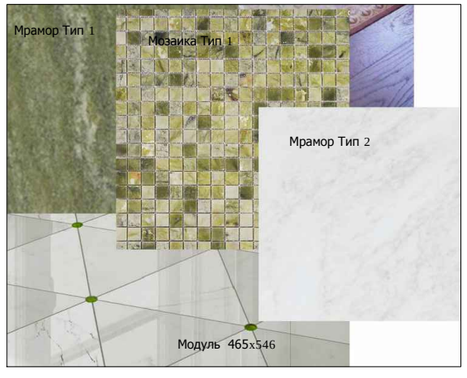


Примечание: Перед производством произвести замеры по месту.

М 1:25

| | | | | | | |
|---|---|---|---|---|---|---|
| | | | | | | Заказчик: Частное лицо |
| | | | | | | Адрес: Palma de Mallorca, Avenida Bendinat, 27, TM Calvia |
| Изм. | Кол. уч | Лист | № док | Дата | Подп. | |
| | | | | | | Жилой дом.1 этаж |
| Рук.проекта | | Кушнарева О.В | | | | |
| Архитектор | | Чапланова П.О | | | | |
| Дизайнер | | Чапланова П.О | | | | |
| Менеджер | | Селиванова Л.С | | | | Развертки 1.11 (лист 2) |

| АИ | Стадия | Лист | Листов |
|---|---|---|---|
| | РП | | |

ООО "Чарльз Камерон"

Согласовано:

Взам. инв.№

Подпись и дата

Инв.№подл.

План демонтажа

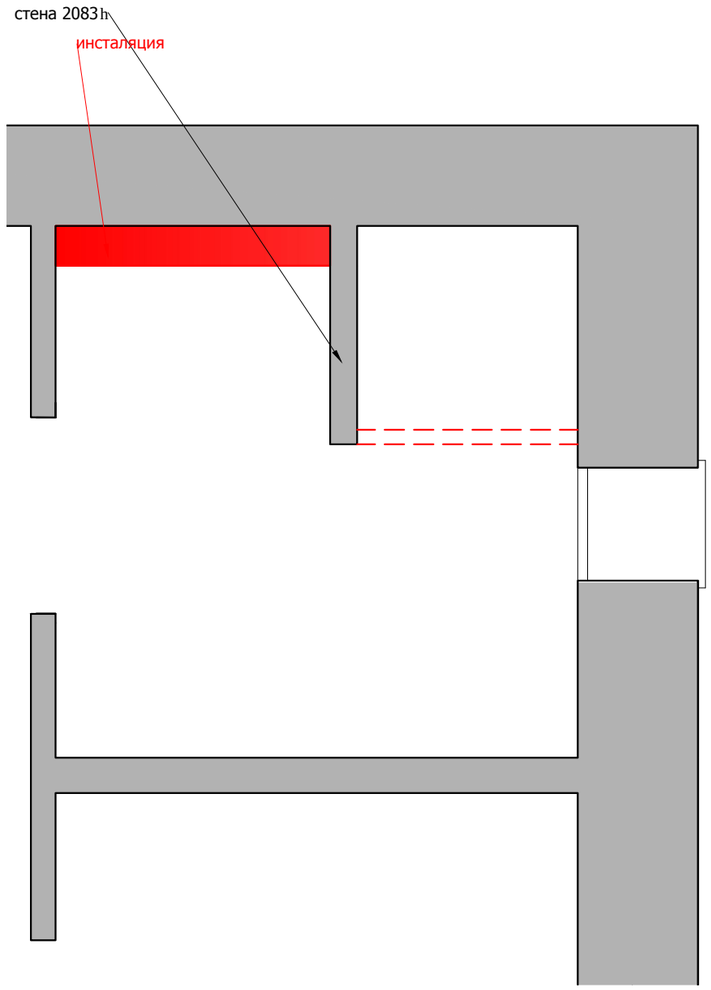


План монтажа

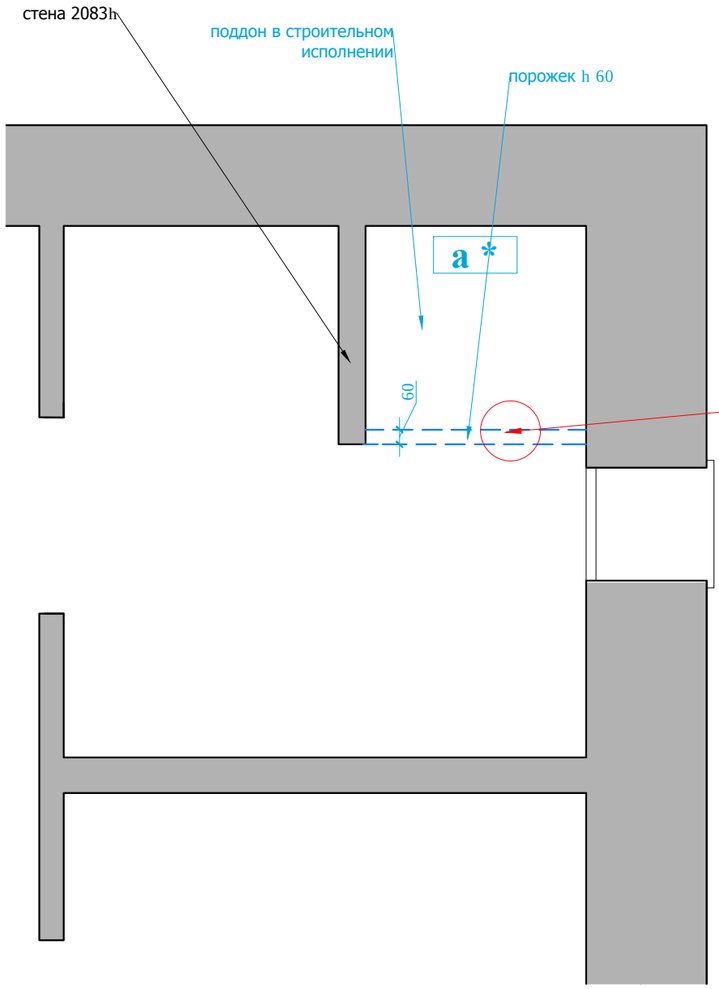


Фрагмент 1

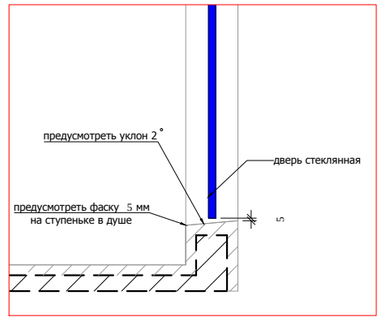


Условные обозначения:

- демонтаж перегородок

Условные обозначения:

- монтаж перегородок;
размеры без учета финишной отделки

а*- высота подиума дана уловно ,
необходимо согласовать с инженерной компанией .

М 1:25

АИ

| Изм. | Кол. уч | Лист | № док | Дата | Подп. | Заказчик: Частное лицо | | | |
|---|---|---|---|---|---|---|---|---|---|
| | | | | | | Адрес: Palma de Mallorca, Avenida Bendinat, 27, TM Calvia | | | |
| Рук.проекта | | Кушнарева О.В | | | | Жилой дом.1 этаж | Стадия | Лист | Листов |
| Архитектор | | Чапланова П.О | | | | | РП | | |
| Дизайнер | | Чапланова П.О | | | | План.1.13 | ООО "Чарльз Камерон" | | |
| Менеджер | | Селиванова Л.С | | | | | | | |

Согласовано:

Взам. инв.№

Подпись и дата

Инв.№подл.

План потолка с привязкой светильников

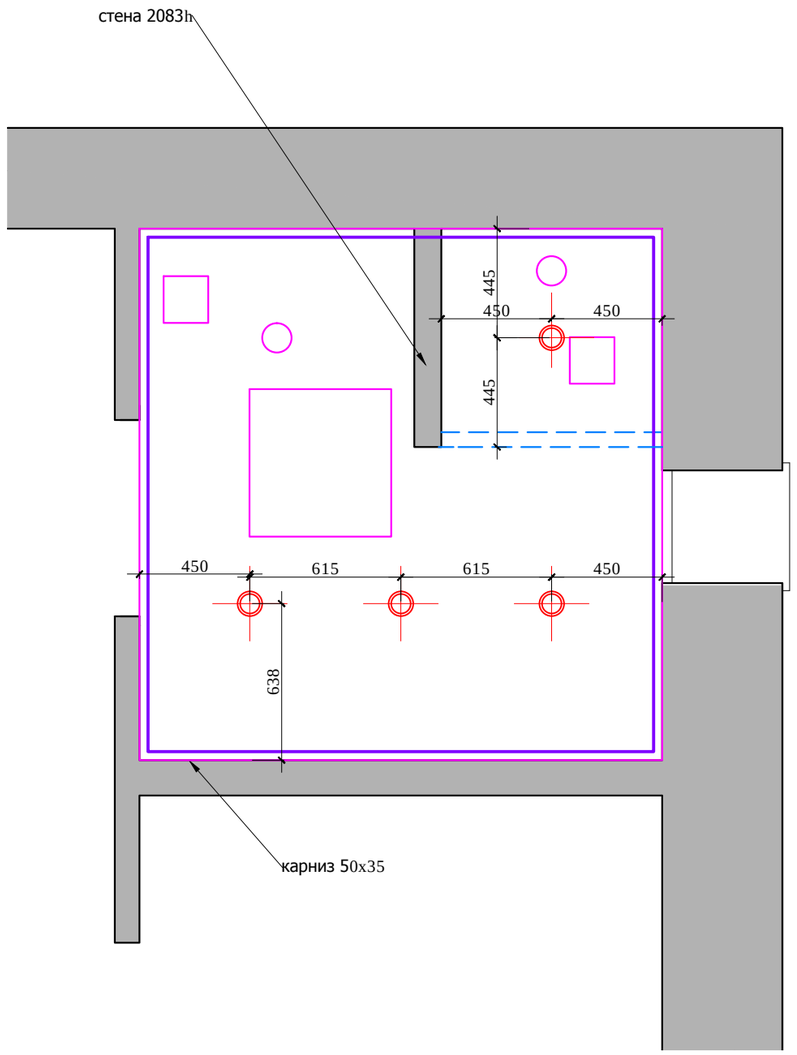


План настенного осветительного оборудования с привязками. План привязки розеток
План расстановки выключателей,
совмещенный с группами освещения

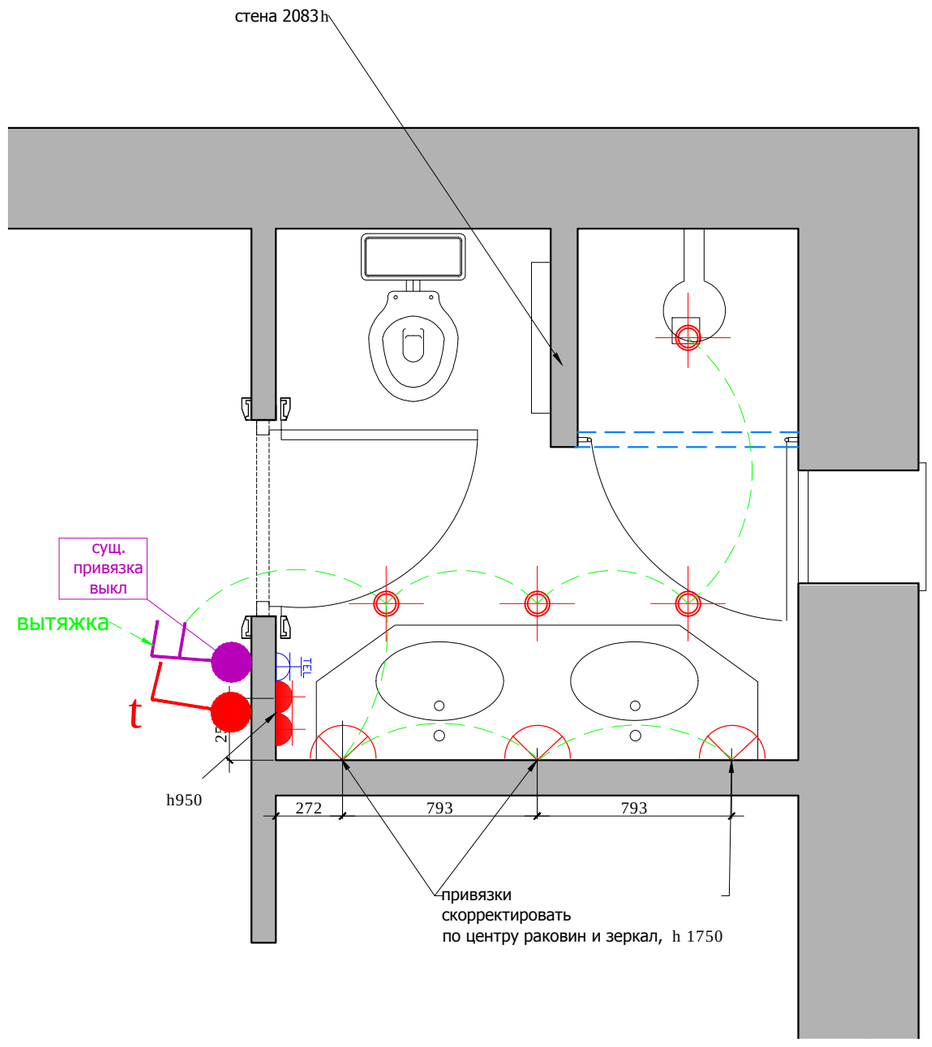


Примечание: люки, вент. решетки и т.д показы на потолке условно относительно сущ. ситуации на объекте и могут меняться согласно новому проекту вентиляции и кондиционирования.

Тех. люк

диффузор

вен. решетка на потолке

точечный светильник

| | |
|---|---|
| | СИЛОВАЯ РОЗЕТКА, ВЛАГОЗАЩЕЩЕННАЯ |
| | ТЕЛЕФОННАЯ РОЗЕТКА |

Выключатель 1 -х клавишный.

Регулятор теплых полов

- потолочный карниз (столярные изделия)

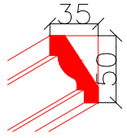


М 1:25

| Изм. | Кол. уч | Лист | № док | Дата | Подп. | | | |
|---|---|---|---|---|---|---|---|---|
| | | | | | | Заказчик: Частное лицо | | АИ |
| | | | | | | Адрес: Palma de Mallorca, Avenida Bendinat, 27, TM Calvia | | |
| | | | | | | Жилой дом.1 этаж | Стадия: РП; Лист; Листов | |
| Рук.проекта | | Кушнарева О.В | | | | | | |
| Архитектор | | Чапланова П.О | | | | | | |
| Дизайнер | | Чапланова П.О | | | | План.1.13 | ООО "Чарльз Камерон" | |
| Менеджер | | Селиванова Л.С | | | | | | |

Согласовано:

Взам. инв.№

Подпись и дата

Инв.№подл.

# План пола

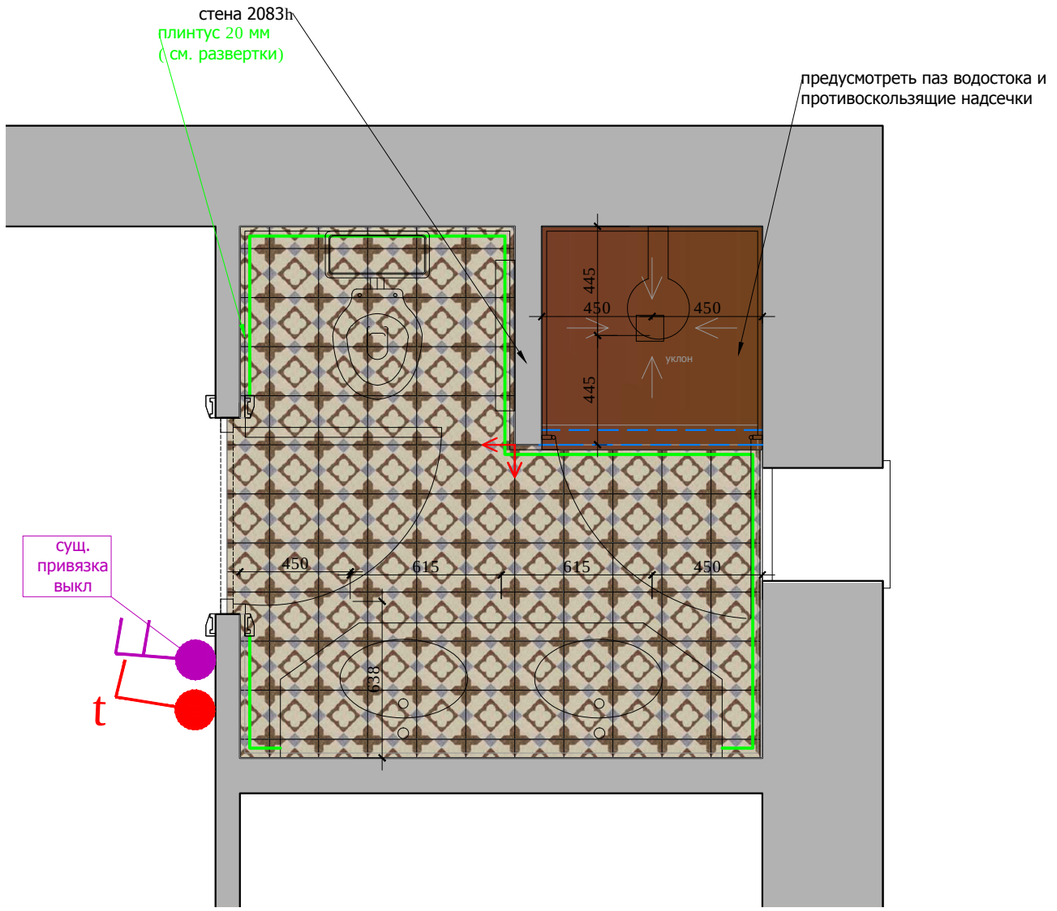


Условные обозначения:

Мрамор Тип 1

Начало раскладки

Стыковка покрытий строго
под полотном двери.

Мраморная плитка: 200x200

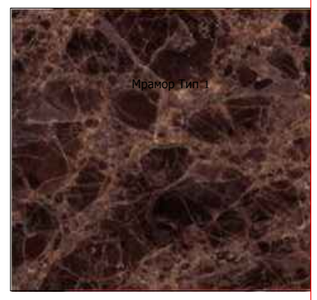


М 1:25

Согласовано:

Взам. инв.№

Подпись и дата

Инв.№подл.

| Изм. | Кол. уч | Лист | № док | Дата | Подп. |
|---|---|---|---|---|---|
| Рук.проекта | | Кушнарева О.В | | | |
| Архитектор | | Чапланова П.О | | | |
| Дизайнер | | Чапланова П.О | | | |
| Менеджер | | Селиванова Л.С | | | |

АИ

Заказчик: Частное лицо

Адрес: Palma de Mallorca, Avenida Bendinat, 27, TM Calvia

| Жилой дом.1 этаж | Стадия | Лист | Листов |
|---|---|---|---|
| | РП | | |
| План.1.13 | ООО "Чарльз Камерон" | | |

## План привязки сантхеники

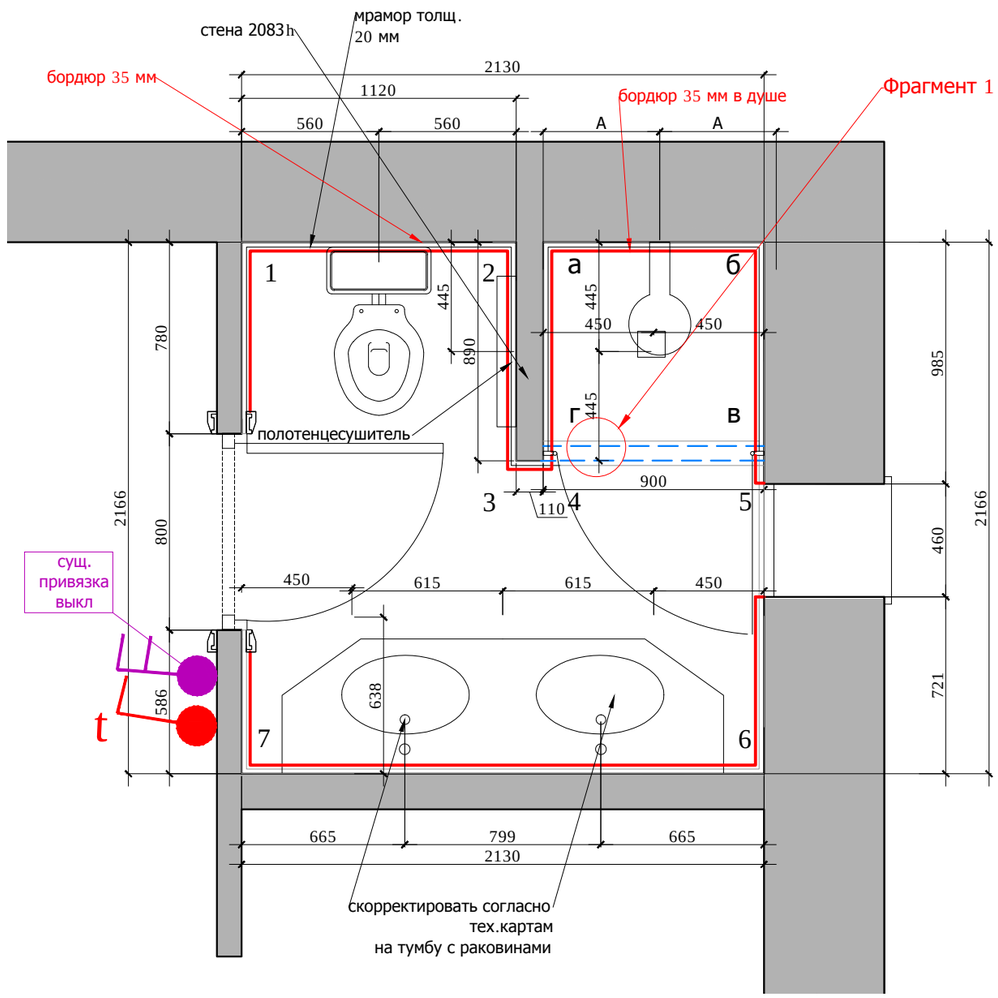


## Фрагмент 1

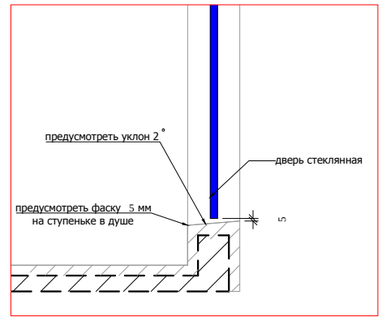


М 1:25

Согласовано:

Взам. инв.№

Подпись и дата

Инв.№подл.

| Изм. | Кол. уч | Лист | № док | Дата | Подп. | Заказчик: Частное лицо | | | АИ |
|---|---|---|---|---|---|---|---|---|---|
| | | | | | | Адрес: Palma de Mallorca, Avenida Bendinat, 27, TM Calvia | | | |
| | | | | | | Жилой дом.1 этаж | Стадия | Лист | Листов |
| Рук.проекта | | Кушнарева О.В | | | | | РП | | |
| Архитектор | | Чапланова П.О | | | | | | | |
| Дизайнер | | Чапланова П.О | | | | План.1.13 | ООО "Чарльз Камерон" | | |
| Менеджер | | Селиванова Л.С | | | | | | | |

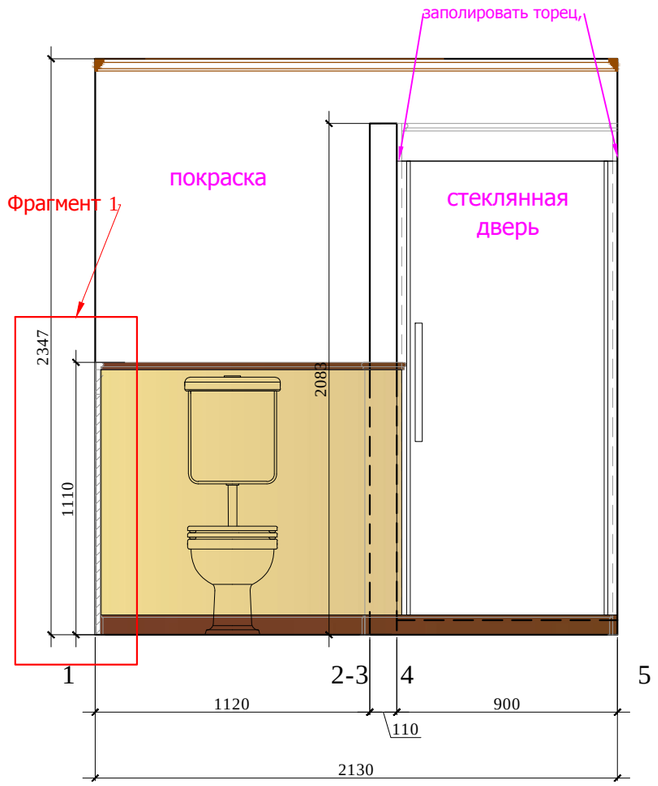


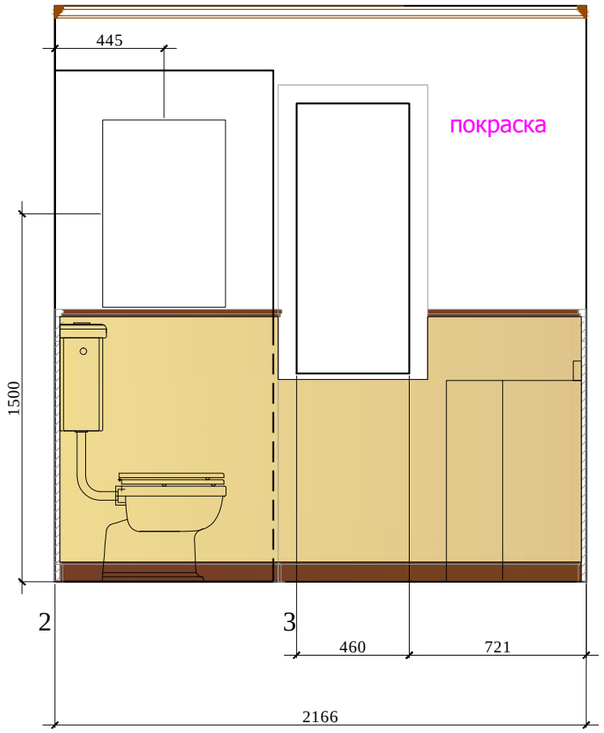


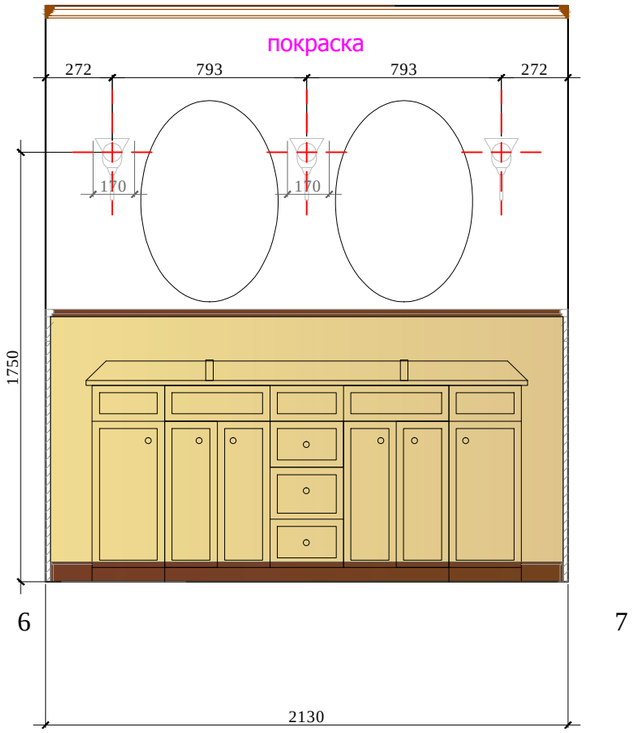


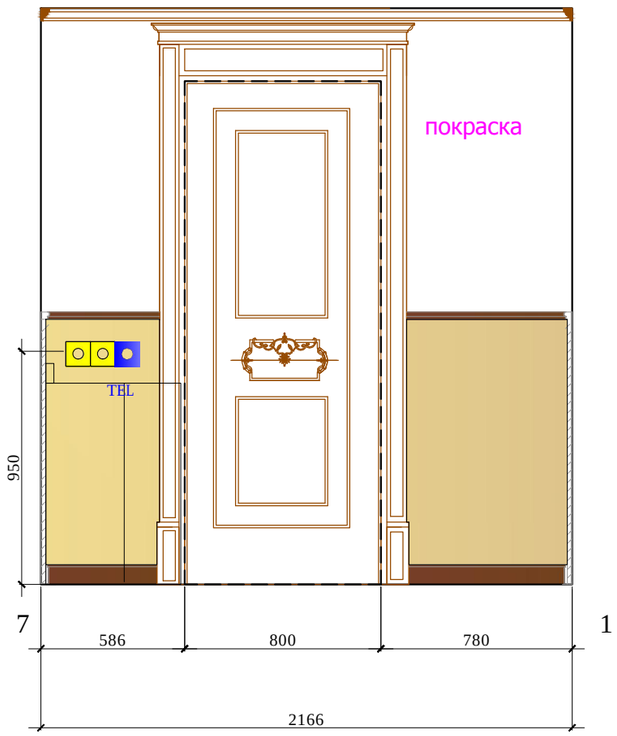


Условные обозначения :

- Мрамор Тип 1
- Мрамор Тип 2
- Начало раскладки

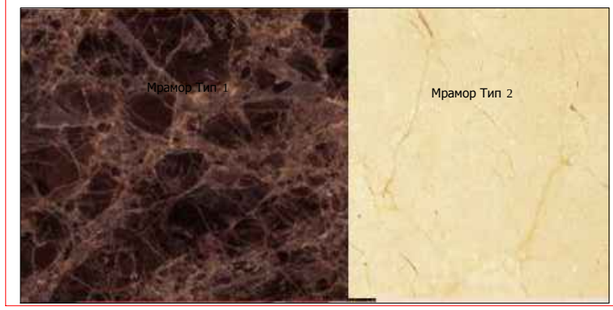


М 1:25

АИ

Заказчик: Частное лицо

Адрес: Palma de Mallorca, Avenida Bendinat, 27, TM Calvia

| Изм. | Кол. уч | Лист | № док | Дата | Подп. |
|---|---|---|---|---|---|
| Рук.проекта | | Кушнарева О.В | | | |
| Архитектор | | Чапланова П.О | | | |
| Дизайнер | | Чапланова П.О | | | |
| Менеджер | | Селиванова Л.С | | | |

| Жилой дом.1 этаж | Стадия | Лист | Листов |
|---|---|---|---|
| | РП | | |
| План.1.13 | ООО "Чарльз Камерон" | | |

Согласовано:

Взам. инв.№

Подпись и дата

Инв.№подл.

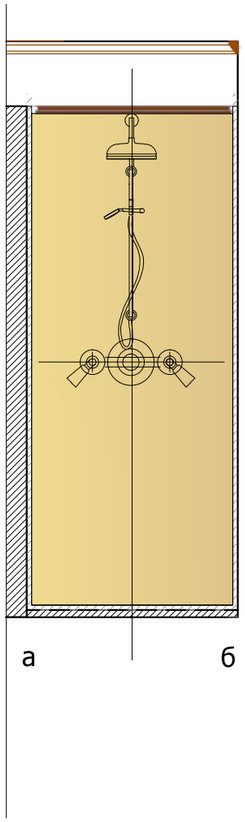


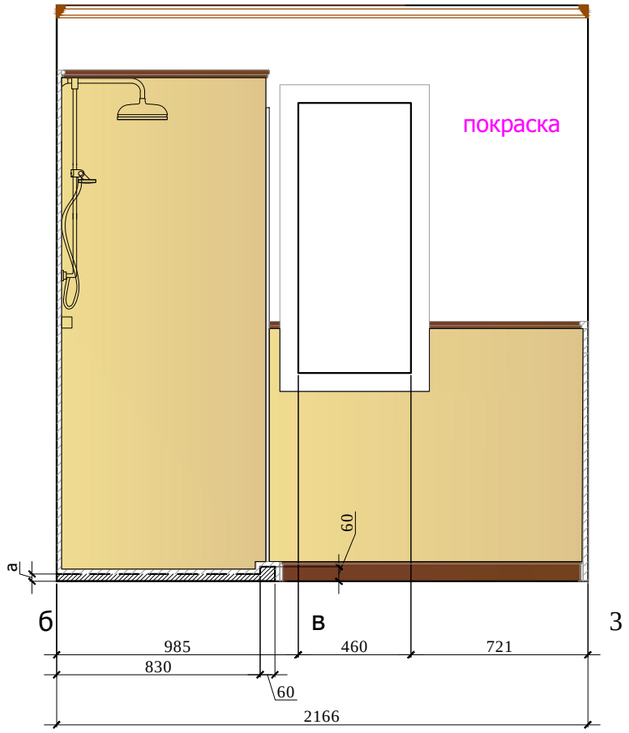


Фрагмент 1. М 1:10

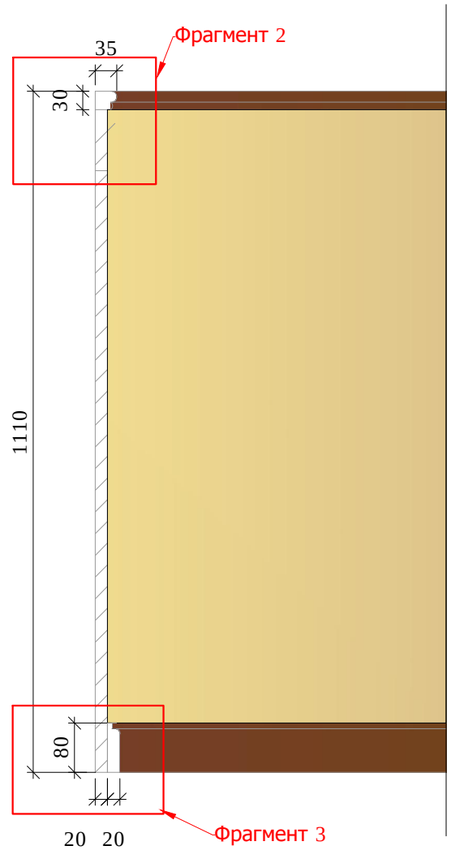


Условные обозначения :

Мрамор Тип 1

Мрамор Тип 2

Начало раскладки

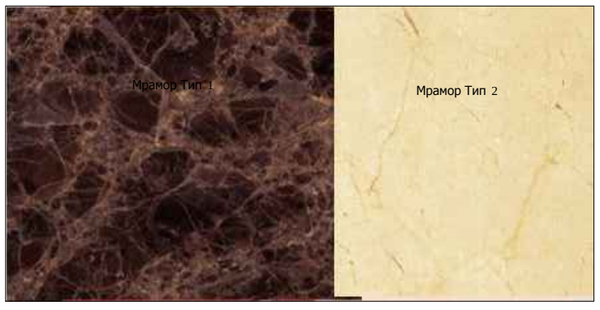


Фрагмент 2. М 1:2

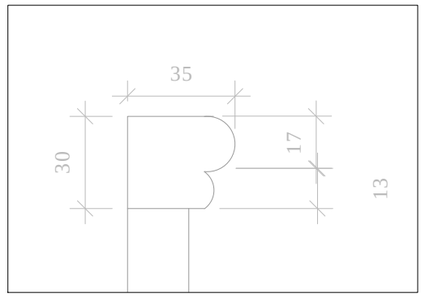


Фрагмент 3. М 1:5

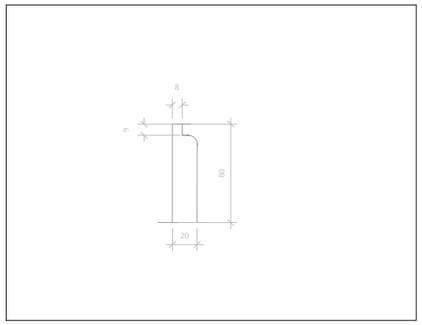

Примечание: Перед производством произвести замеры по месту.

М 1:25

| | | | | | | |
|---|---|---|---|---|---|---|
| | | | | | | Заказчик: Частное лицо |
| | | | | | | Адрес: Palma de Mallorca, Avenida Bendinat, 27, TM Calvia |
| Изм. | Кол. уч | Лист | № док | Дата | Подп. | |
| | | | | | | Жилой дом.1 этаж |
| Рук.проекта | | Кушнарева О.В | | | | |
| Архитектор | | Чапланова П.О | | | | |
| Дизайнер | | Чапланова П.О | | | | |
| Менеджер | | Селиванова Л.С | | | | План.1.13 |

| Стадия | Лист | Листов |
|---|---|---|
| РП | | |

ООО "Чарльз Камерон"

АИ

Согласовано:

Взам. инв.№

Подпись и дата

Инв.№подл.

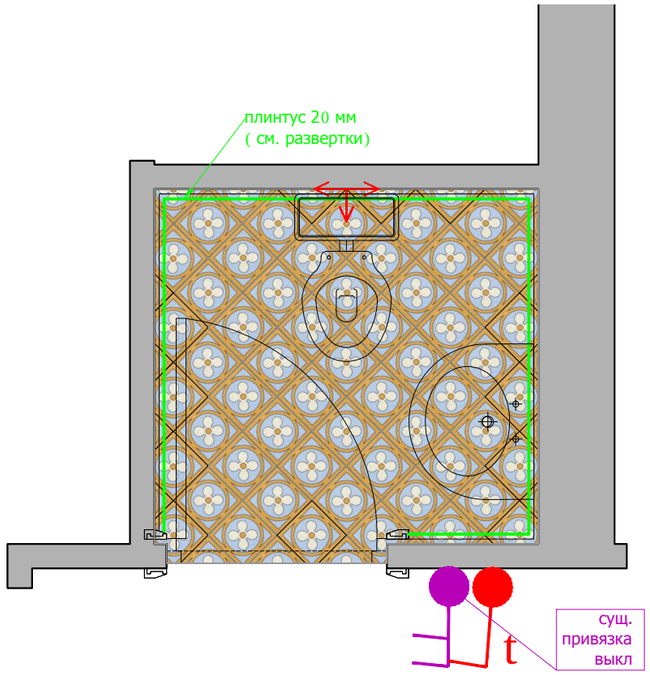


Мраморная плитка: 200x200

Стыковка покрытий строго
под полотном двери.

М 1:25

| | | | | | | | |
|---|---|---|---|---|---|---|---|
| | | | | | | Заказчик: Частное лицо | АИ |
| | | | | | | Адрес: Palma de Mallorca, Avenida Bendinat, 27, TM Calvia | |
| Изм. | Кол. уч | Лист | № док | Дата | Подп. | | |
| | | | | | | Жилой дом.1 этаж | Стадия: РП; Лист; Листов |
| Рук.проекта | | Кушнарева О.В | | | | | |
| Архитектор | | Чапланова П.О | | | | | |
| Дизайнер | | Чапланова П.О | | | | План.1.14 | ООО "Чарльз Камерон" |
| Менеджер | | Селиванова Л.С | | | | | |

Согласовано:

Взам. инв.№

Подпись и дата

Инв.№подл.

План потолка с привязкой светильников

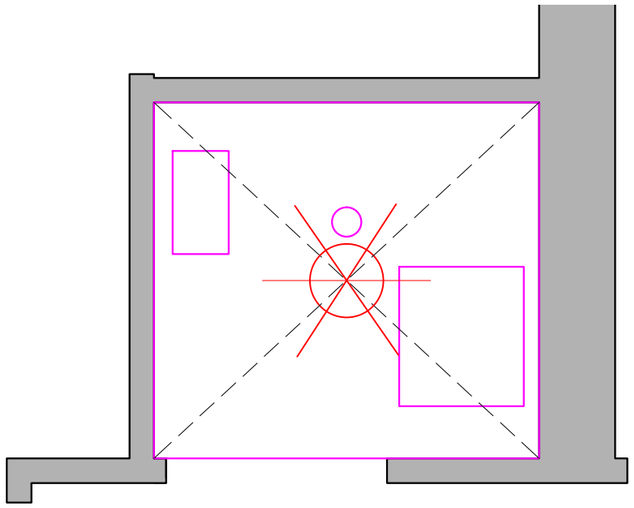

План настенного осветительного оборудования с привязками.
План расстановки выключателей,
совмещенный с группами освещения

План привязки розеток

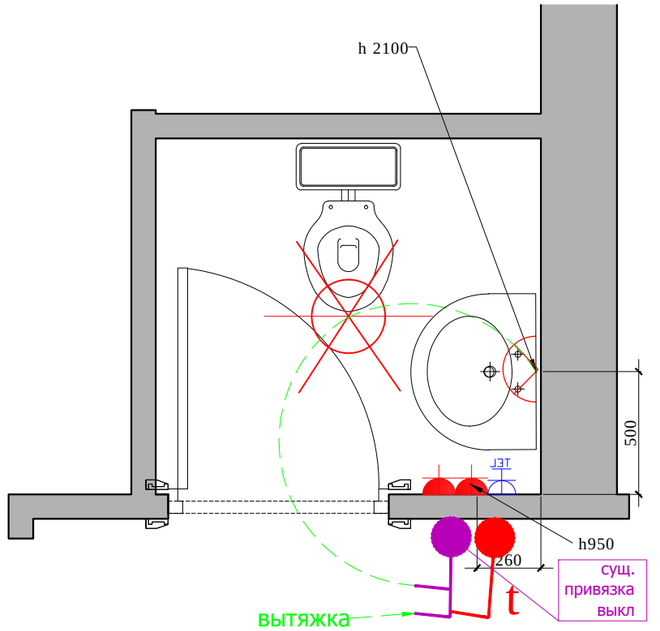


Тех. люк

диффузор

вен. решетка на потолке

плафон

| | |
|---|---|
| | СИЛОВАЯ РОЗЕТКА, ВЛАГОЗАЩЕЩЕННАЯ |
| TEL | ТЕЛЕФОННАЯ РОЗЕТКА |

Выключатель 1 -х клавишный.

Регулятор теплых полов

Примечание: люки, вент. решетки и т.д показы на потолке условно относительно сущ. ситуации на объекте и могут меняться согласно новому проекту вентиляции и кондиционирования.

М 1:25

| Изм. | Кол. уч | Лист | № док | Дата | Подп. | Заказчик: Частное лицо | | | АИ |
|---|---|---|---|---|---|---|---|---|---|
| | | | | | | Адрес: Palma de Mallorca, Avenida Bendinat, 27, TM Calvia | | | |
| | | | | | | Жилой дом.1 этаж | Стадия | Лист | Листов |
| Рук.проекта | | Кушнарева О.В | | | | | РП | | |
| Архитектор | | Чапланова П.О | | | | | | | |
| Дизайнер | | Чапланова П.О | | | | План.1.14 | ООО "Чарльз Камерон" | | |
| Менеджер | | Селиванова Л.С | | | | | | | |

Согласовано:

Взам. инв.№

Подпись и дата

Инв.№подл.

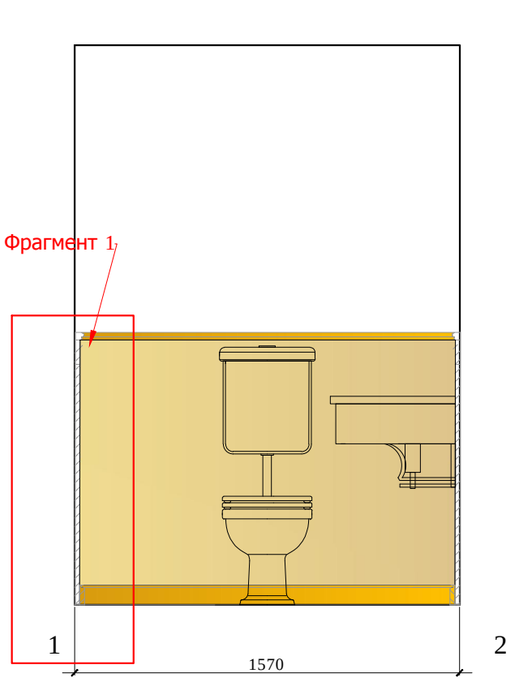


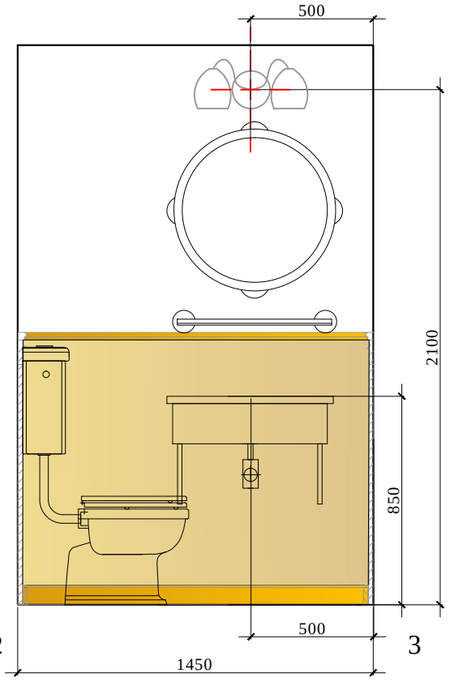


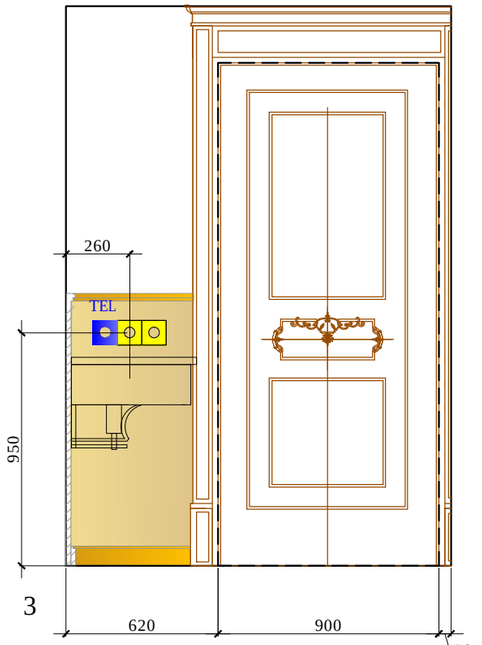


Фрагмент 2. М 1:2

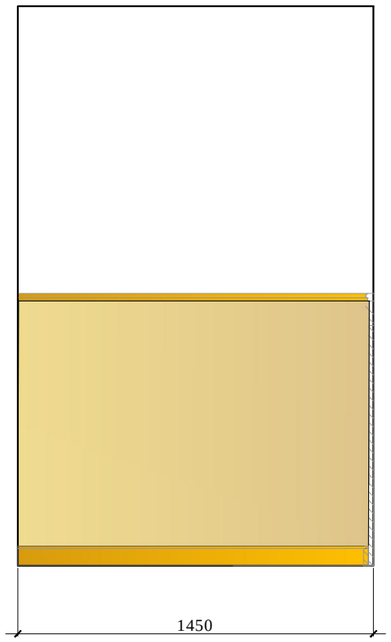


## План привязки сантехники

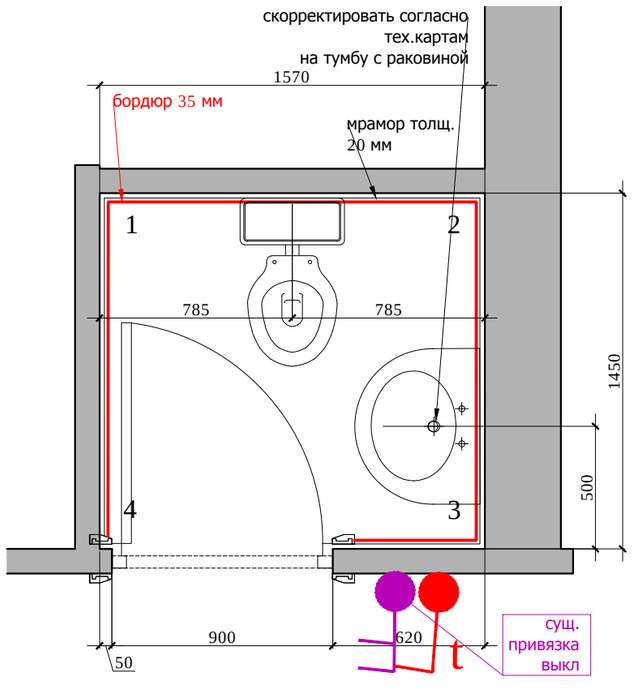


Фрагмент 1. М 1:10

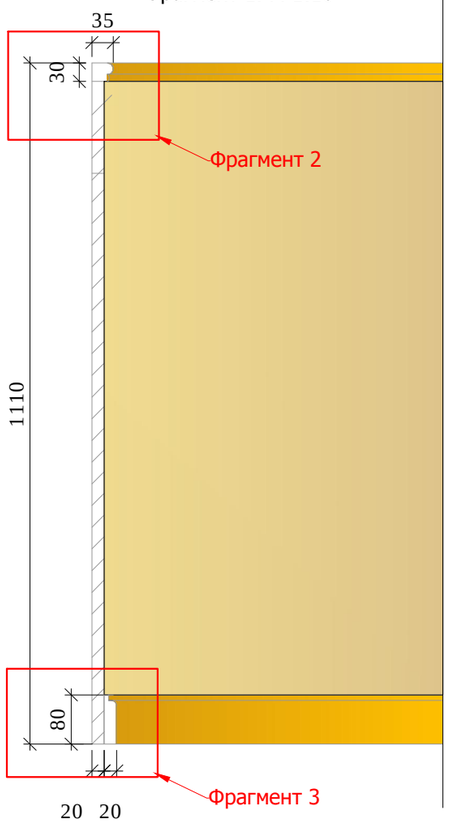


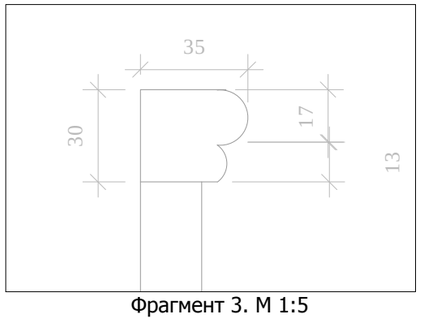


Фрагмент 3. М 1:5

Условные обозначения :

Мрамор Тип 1

Мрамор Тип 2

Примечание: Перед производством произвести замеры по месту.

М 1:25

Согласовано:

Взам. инв.№

Подпись и дата

Инв.№подл.

| Изм. | Кол. уч | Лист | № док | Дата | Подп. |
|---|---|---|---|---|---|
| Рук.проекта | | Кушнарева О.В | | | |
| Архитектор | | Чапланова П.О | | | |
| Дизайнер | | Чапланова П.О | | | |
| Менеджер | | Селиванова Л.С | | | |

АИ

Заказчик: Частное лицо

Адрес: Palma de Mallorca, Avenida Bendinat, 27, TM Calvia

Жилой дом.1 этаж

| Стадия | Лист | Листов |
|---|---|---|
| РП | | |

План.Развертки.1.14

ООО "Чарльз Камерон"

План пола

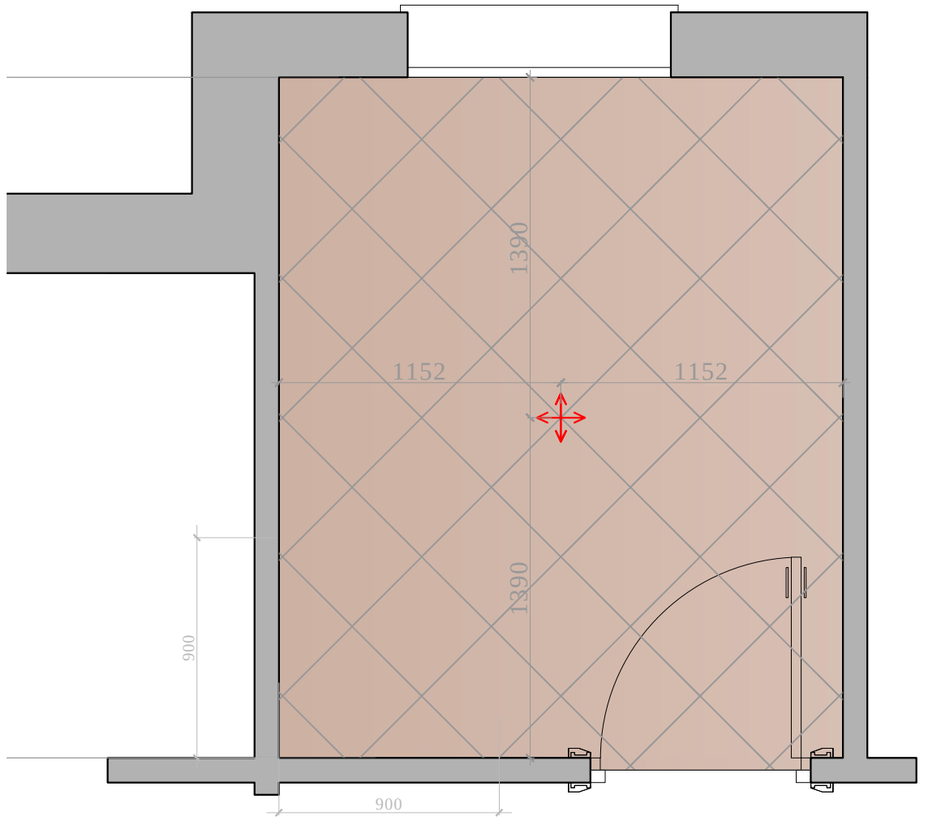


керамическая плитка 40x40

Начало раскладки

М 1:25

| | | | | | | | |
|---|---|---|---|---|---|---|---|
| | | | | | | Заказчик: Частное лицо | АИ |
| | | | | | | Адрес: Palma de Mallorca, Avenida Bendinat, 27, TM Calvia | |
| Изм. | Кол. уч | Лист | № док | Дата | Подп. | | |
| Рук.проекта | | Кушнарева О.В | | | | Жилой дом.1 этаж | Стадия: РП; Лист; Листов |
| Архитектор | | Чапланова П.О | | | | | |
| Дизайнер | | Чапланова П.О | | | | План.1.07 | ООО "Чарльз Камерон" |
| Менеджер | | Селиванова Л.С | | | | | |

Согласовано:

Взам. инв.№

Подпись и дата

Инв.№подл.

План потолка с привязкой светильников

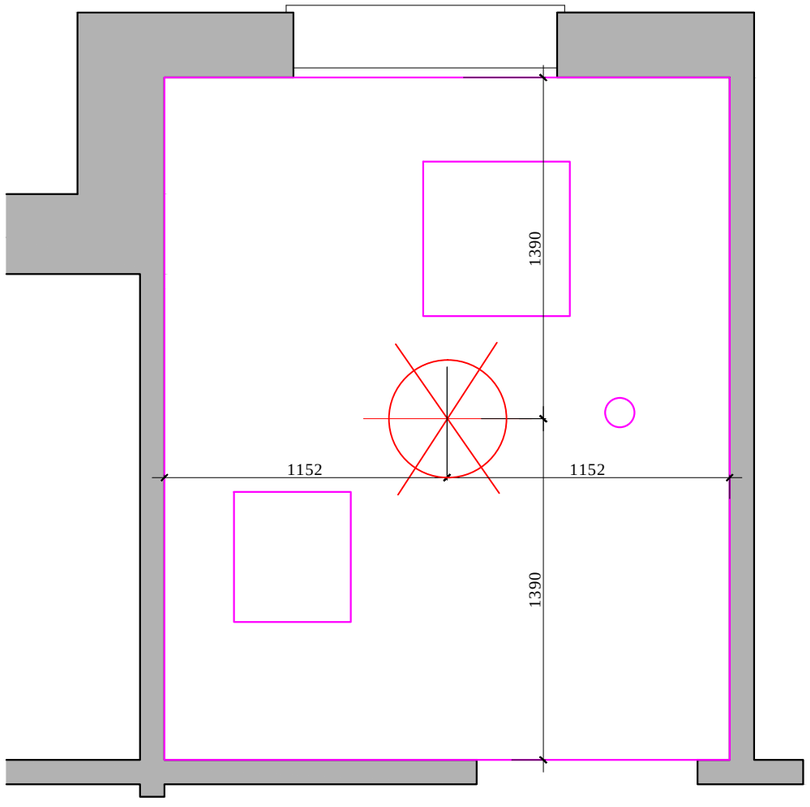


План настенного осветительного оборудования с привязками.
План расстановки выключателей,
совмещенный с группами освещения

План привязки розеток

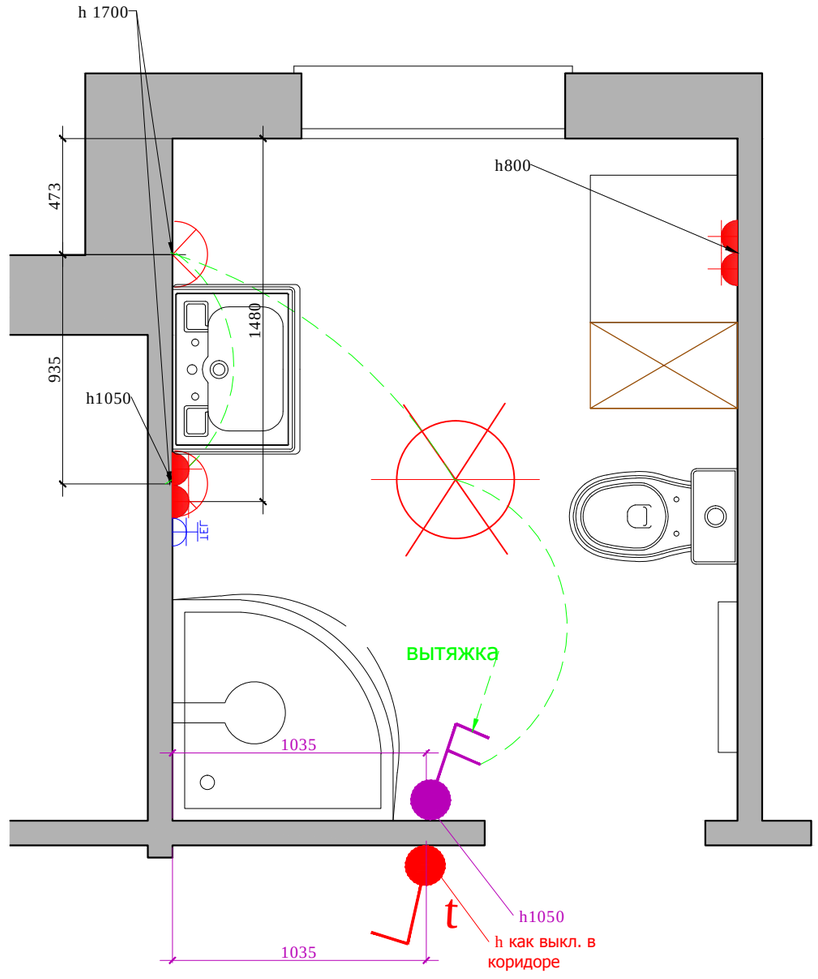


Примечание: люки, вент. решетки и т.д показы на потолке условно относительно сущ. ситуации на объекте и могут меняться согласно новому проекту вентиляции и кондиционирования.

Тех. люк

диффузор

вен. решетка на потолке

плафон

СИЛОВАЯ РОЗЕТКА, ВЛАГОЗАЩЕЩЕННАЯ

ТЕЛЕФОННАЯ РОЗЕТКА

Выключатель 2-х клавишный.

t Регулятор теплых полов

М 1:25

| Изм. | Кол. уч | Лист | № док | Дата | Подп. | | | |
|---|---|---|---|---|---|---|---|---|
| Рук.проекта | | Кушнарева О.В | | | | Заказчик: Частное лицо | | АИ |
| Архитектор | | Чапланова П.О | | | | Адрес: Palma de Mallorca, Avenida Bendinat, 27, TM Calvia | | |
| Дизайнер | | Чапланова П.О | | | | Жилой дом.1 этаж | Стадия: РП; Лист; Листов | |
| Менеджер | | Селиванова Л.С | | | | План.1.07 | ООО "Чарльз Камерон" | |

Согласовано:

Взам. инв.№

Подпись и дата

Инв.№подл.

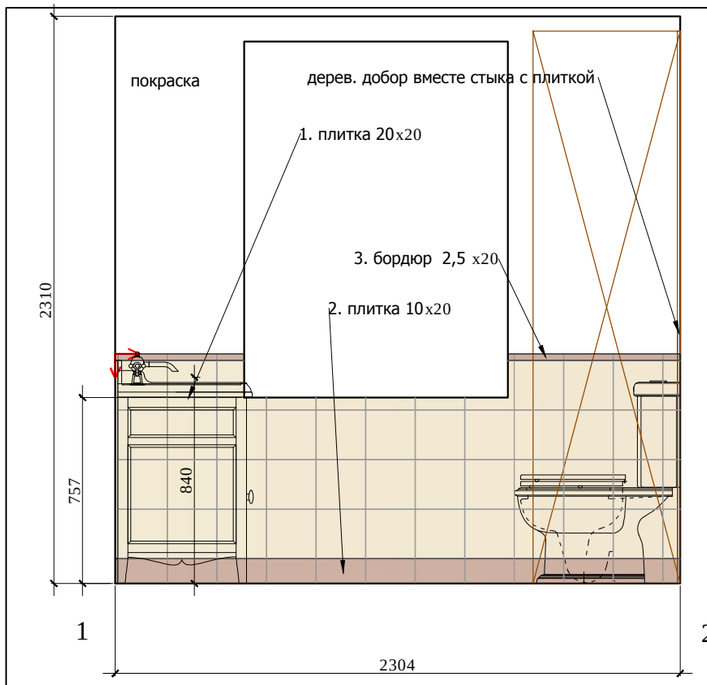


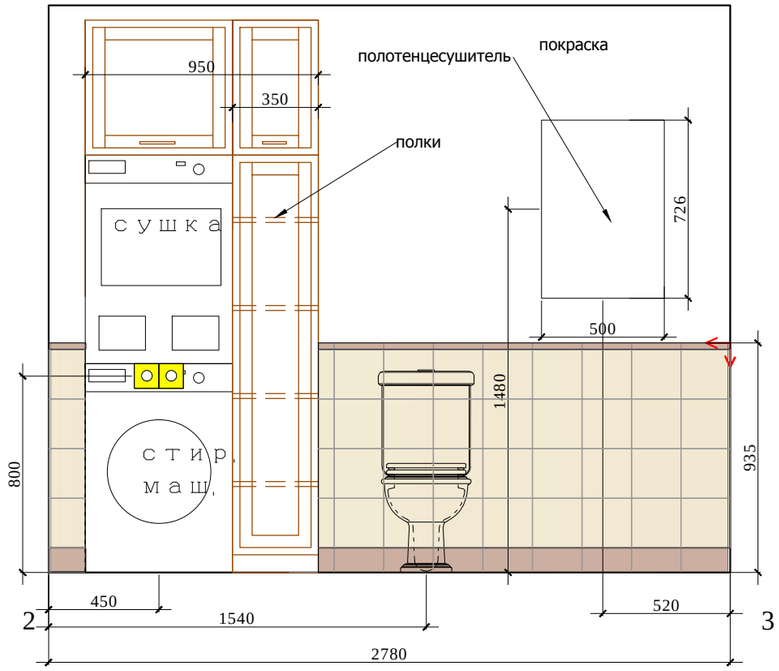


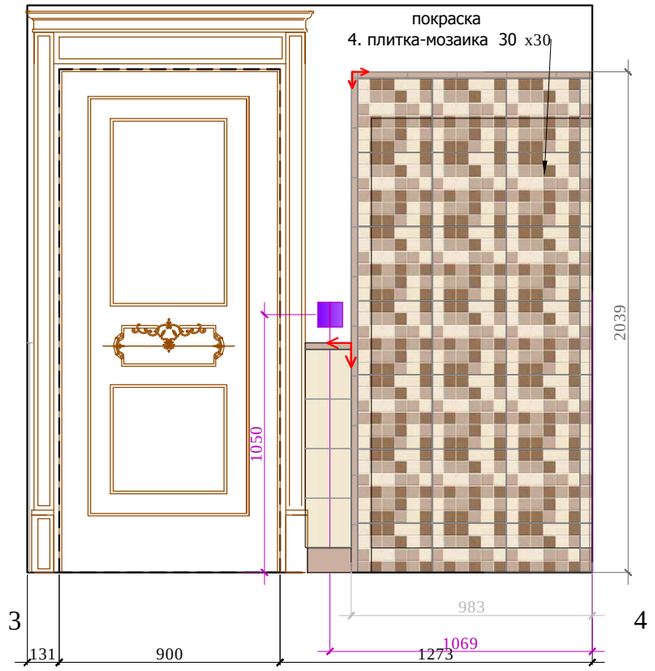


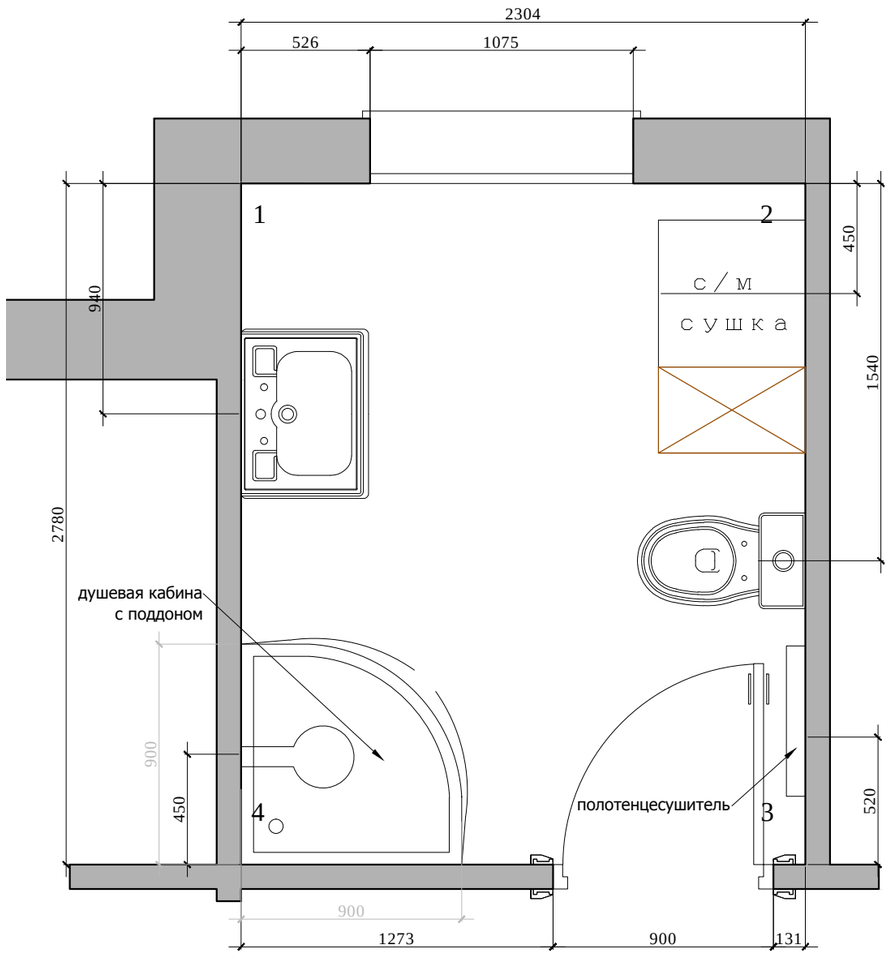


Начало раскладки

Стыковка покрытий строго под полотном двери.

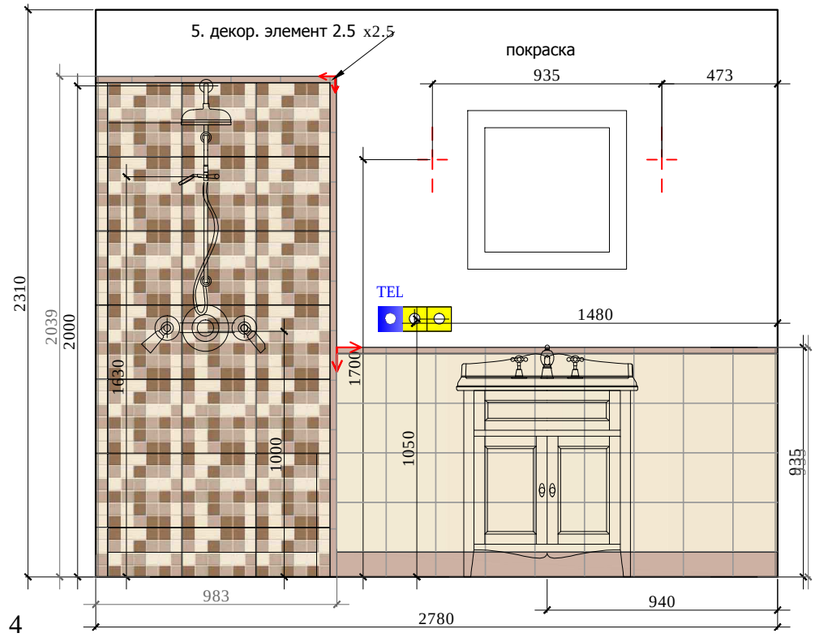


Привязки сантехники см. совместо с тех.картами

М 1:25

Согласовано:

Взам. инв.№

Подпись и дата

Инв.№подл.

| Изм. | Кол. уч | Лист | № док | Дата | Подп. |
|---|---|---|---|---|---|
| Рук.проекта | | Кушнарева О.В | | | |
| Архитектор | | Чапланова П.О | | | |
| Дизайнер | | Чапланова П.О | | | |
| Менеджер | | Селиванова Л.С | | | |

АИ

Заказчик: Частное лицо

Адрес: Palma de Mallorca, Avenida Bendinat, 27, TM Calvia

Жилой дом.1 этаж

| Стадия | Лист | Листов |
|---|---|---|
| РП | | |

План.Развертки.1.07 ( лист 1)

ООО "Чарльз Камерон"