План демонтажа

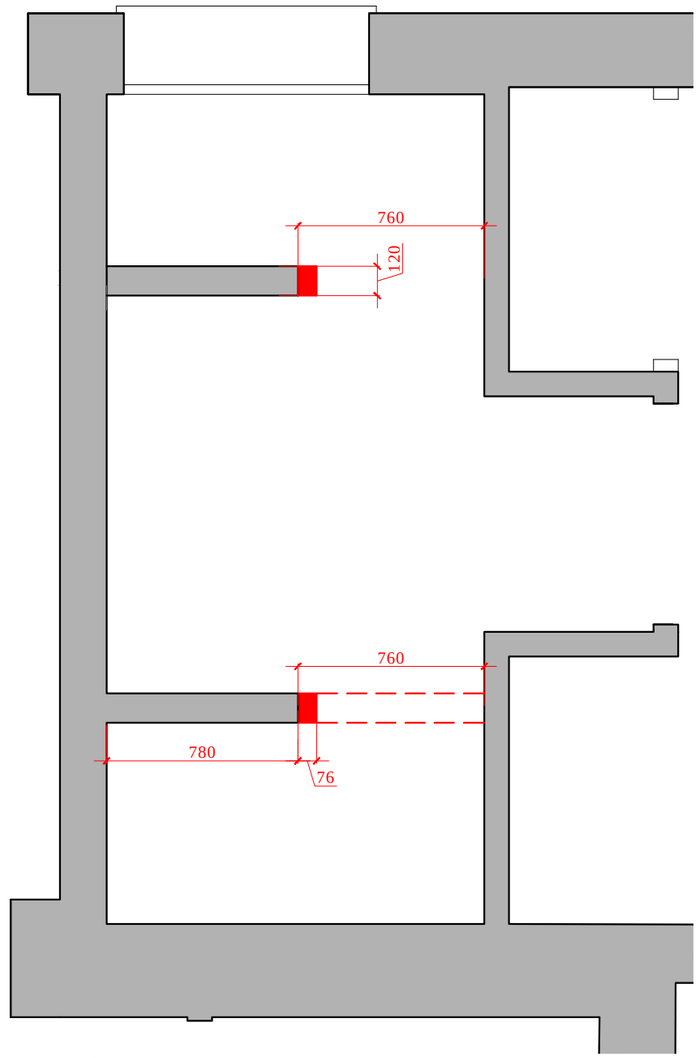

План монтажа

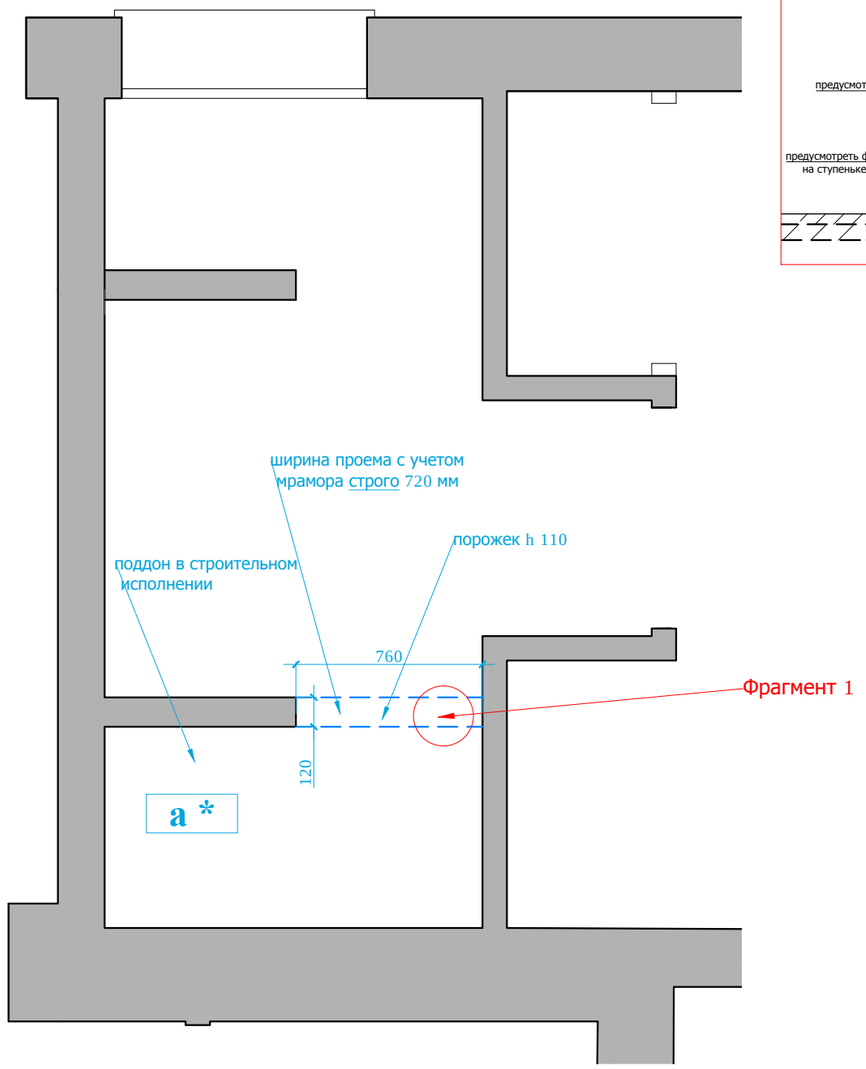

Фрагмент 1

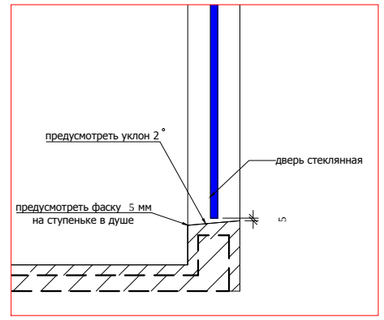

Условные обозначения:

- демонтаж перегородок

Условные обозначения:

- монтаж перегородок;
размеры без учета финишной отделки

а*- высота подиума дана уловно ,
необходимо согласовать с инженерной компанией .

М 1:25

АИ

Заказчик: Частное лицо

Адрес: Palma de Mallorca, Avenida Bendinat, 27, TM Calvia

Изм.	Кол. уч	Лист	№ док	Дата	Подп.
Рук.проекта		Кушнарева О.В			
Архитектор		Чапланова П.О			
Дизайнер		Чапланова П.О			
Менеджер		Селиванова Л.С			

Жилой дом.1 этаж	Стадия	Лист	Листов
	РП		
План.1.09	ООО "Чарльз Камерон"		

Согласовано:

Взам. инв.№

Подпись и дата

Инв.№подл.

План потолка с привязкой светильников

План настенного осветительного оборудования с привязками. План привязки розеток
План расстановки выключателей,
совмещенный с группами освещения

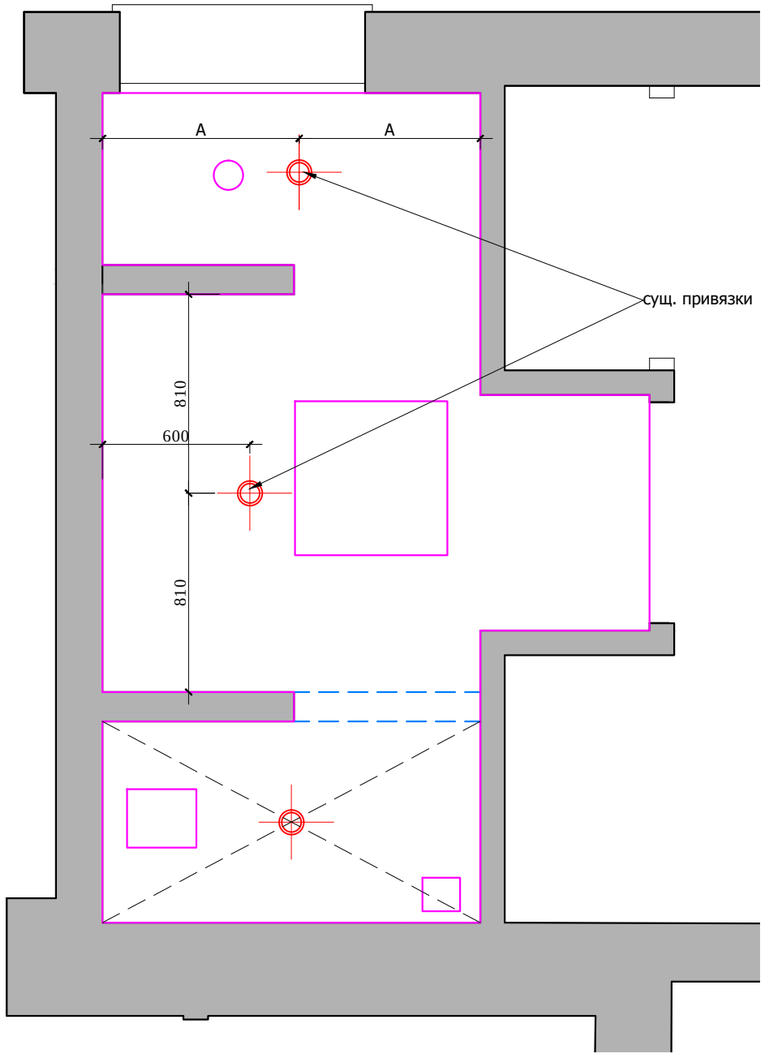

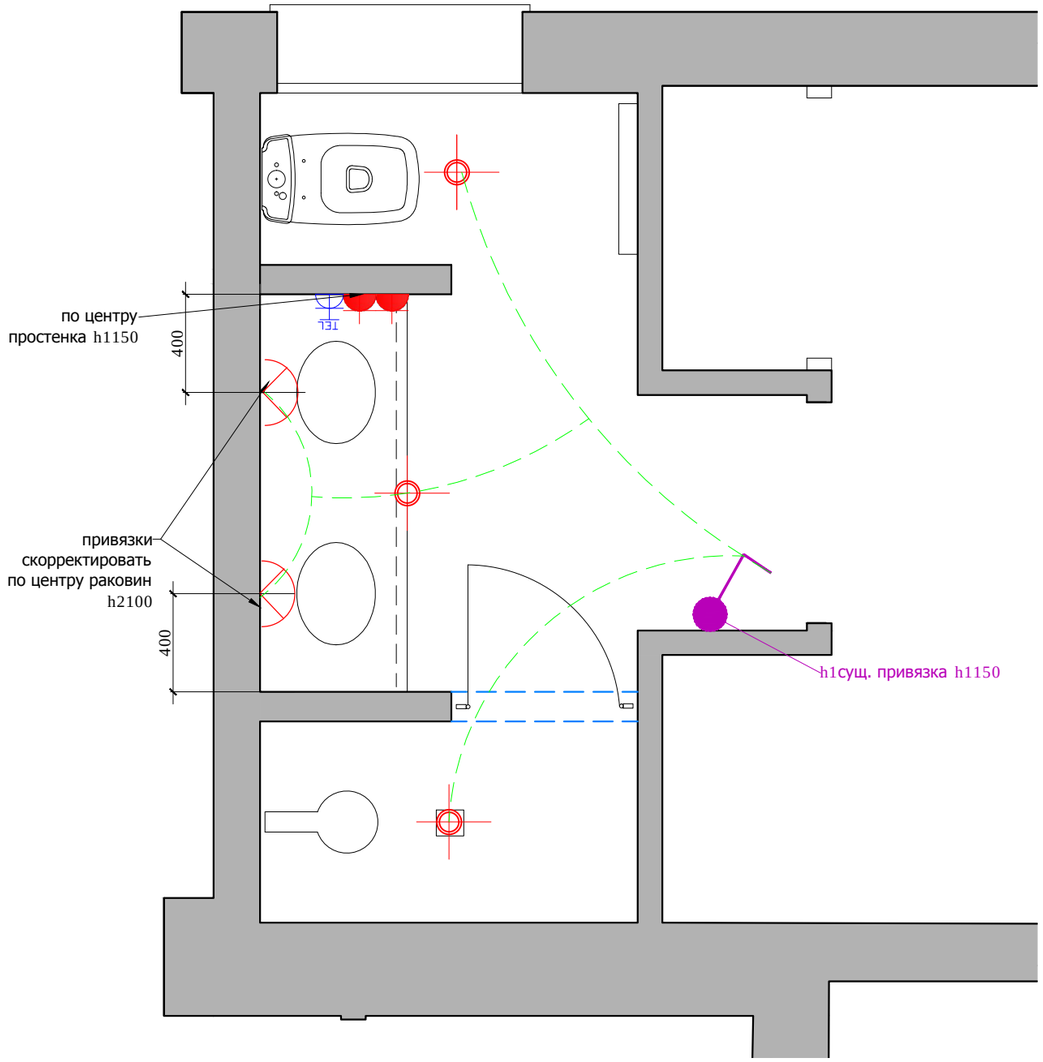

Тех. люк

диффузор

вен. решетка на потолке

точечный светильник

	СИЛОВАЯ РОЗЕТКА, ВЛАГОЗАЩЕЩЕННАЯ
	ТЕЛЕФОННАЯ РОЗЕТКА

Выключатель 1 -х клавишный.

Примечание: люки, вент. решетки и т.д показы на потолке условно относительно сущ. ситуации на объекте и могут меняться согласно новому проекту вентиляции и кондиционирования.

М 1:25

АИ

Заказчик: Частное лицо

Адрес: Palma de Mallorca, Avenida Bendinat, 27, TM Calvia

Изм.	Кол. уч	Лист	№ док	Дата	Подп.
Рук.проекта		Кушнарева О.В			
Архитектор		Чапланова П.О			
Дизайнер		Чапланова П.О			
Менеджер		Селиванова Л.С			

Жилой дом.1 этаж

Стадия	Лист	Листов
РП		

План.1.09

ООО "Чарльз Камерон"

Согласовано:

Взам. инв.№

Подпись и дата

Инв.№подл.

План пола

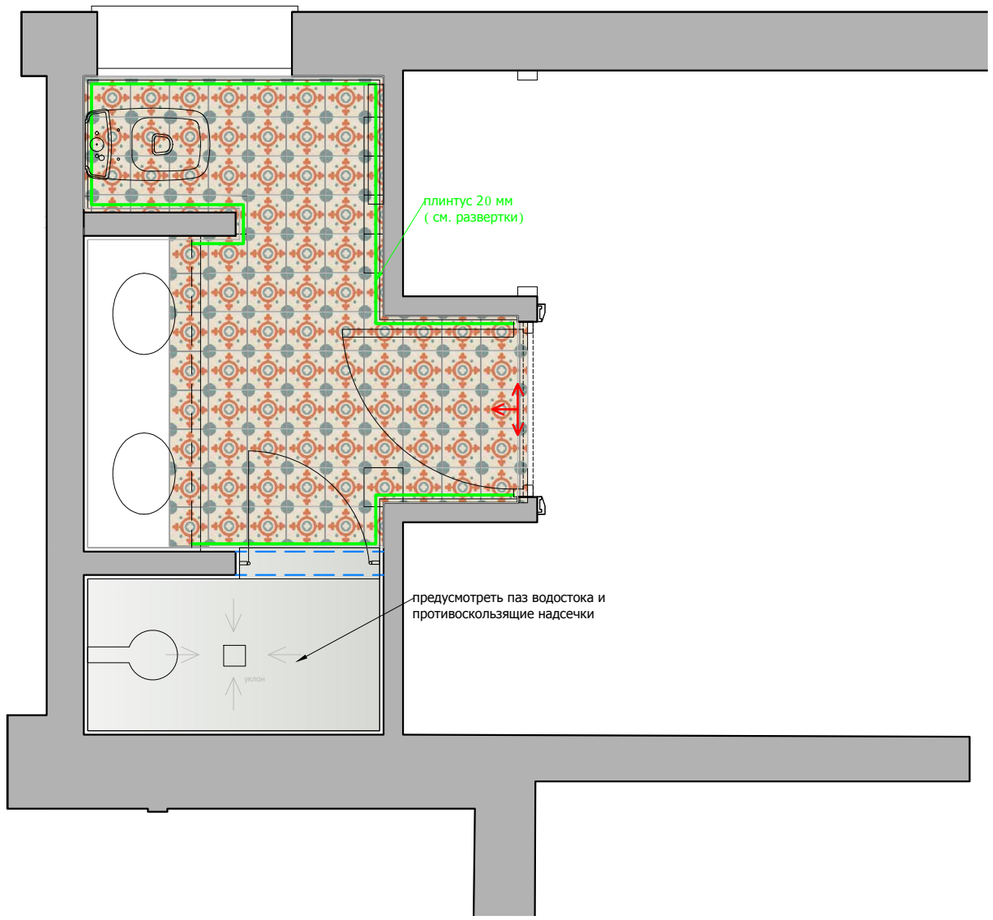

Мрамор Тип 2

Начало раскладки

Стыковка покрытий строго
под полотном двери.

Мраморная плитка: 200x200

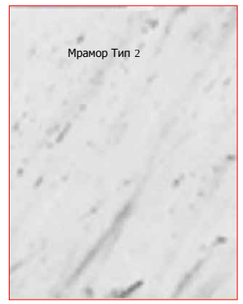

Согласовано:

Взам. инв.№

Подпись и дата

Инв.№подл.

М 1:25

						Заказчик: Частное лицо	АИ
						Адрес: Palma de Mallorca, Avenida Bendinat, 27, TM Calvia	
Изм.	Кол. уч	Лист	№ док	Дата	Подп.		
						Жилой дом.1 этаж	Стадия: РП; Лист; Листов
Рук.проекта		Кушнарева О.В					
Архитектор		Чапланова П.О					
Дизайнер		Чапланова П.О				План.1.09	ООО "Чарльз Камерон"
Менеджер		Селиванова Л.С					

План привязки сантхеники

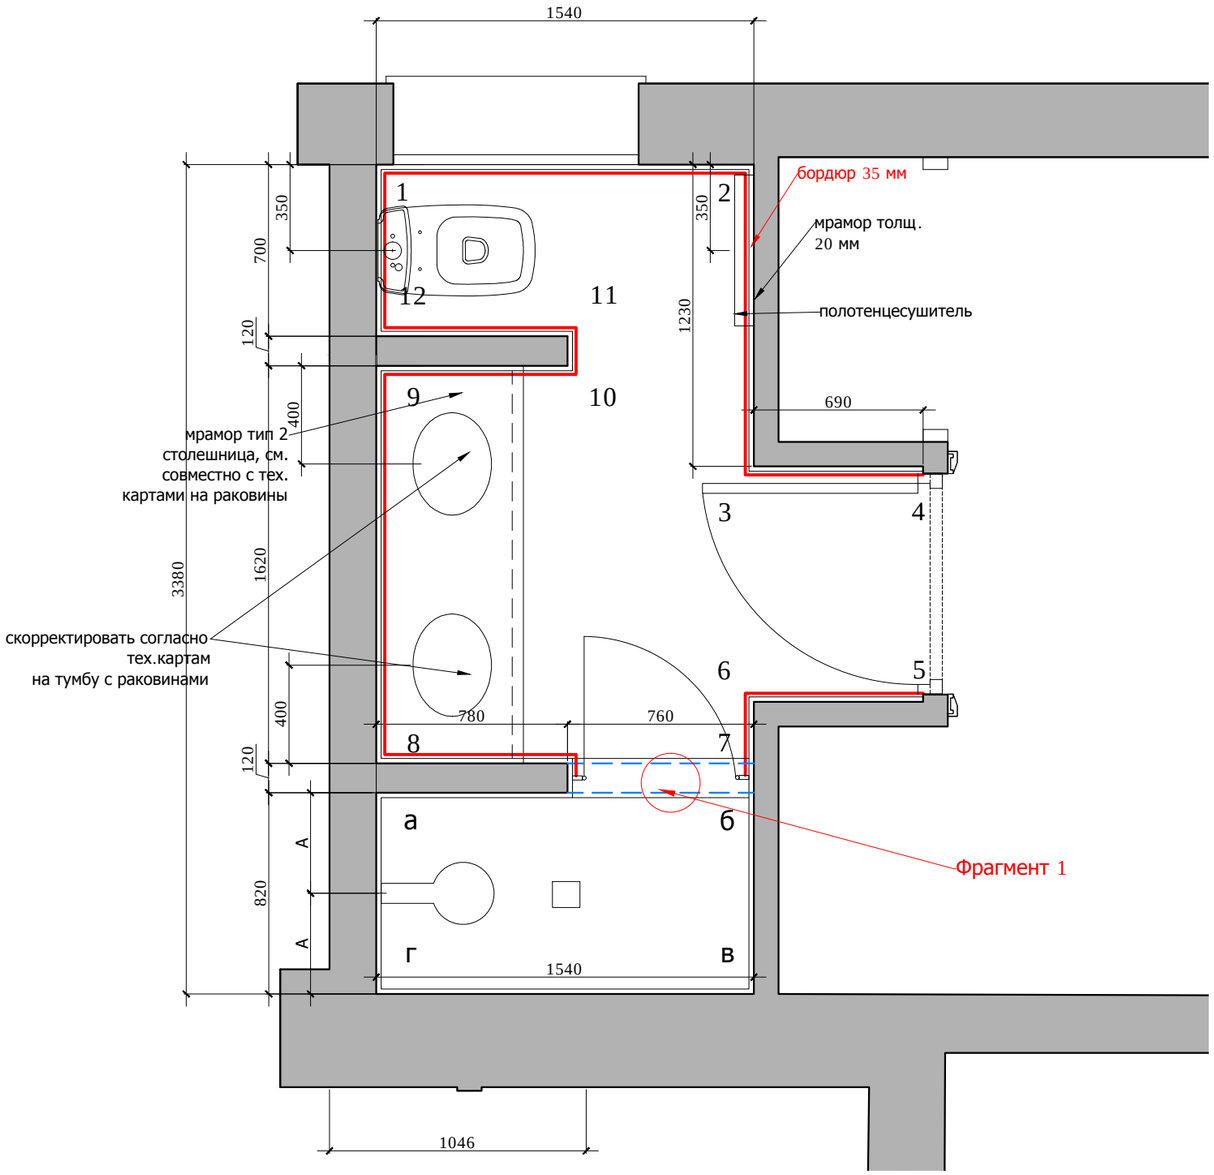

Фрагмент 1

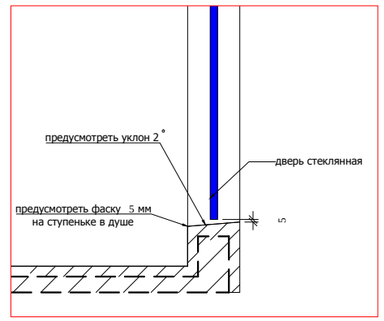

М 1:25

Согласовано:

Взам. инв.№

Подпись и дата

Инв.№подл.

Изм.	Кол. уч	Лист	№ док	Дата	Подп.	Заказчик: Частное лицо			АИ
						Адрес: Palma de Mallorca, Avenida Bendinat, 27, TM Calvia			
Рук.проекта		Кушнарева О.В				Жилой дом.1 этаж	Стадия	Лист	Листов
Архитектор		Чапланова П.О					РП		
Дизайнер		Чапланова П.О				План.1.09	ООО "Чарльз Камерон"		
Менеджер		Селиванова Л.С							

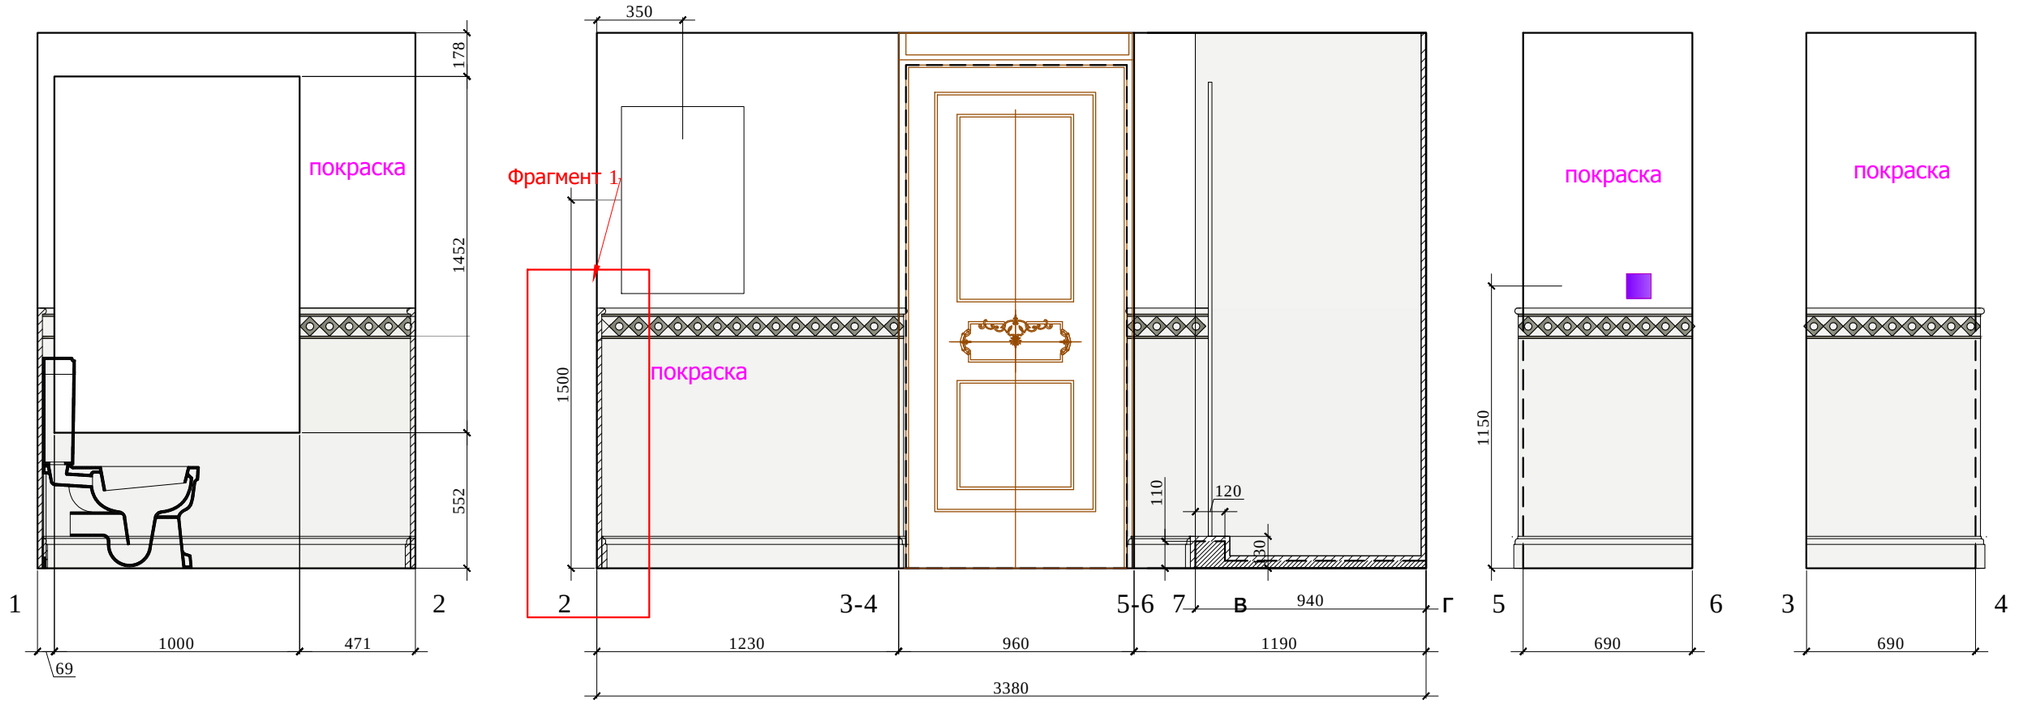

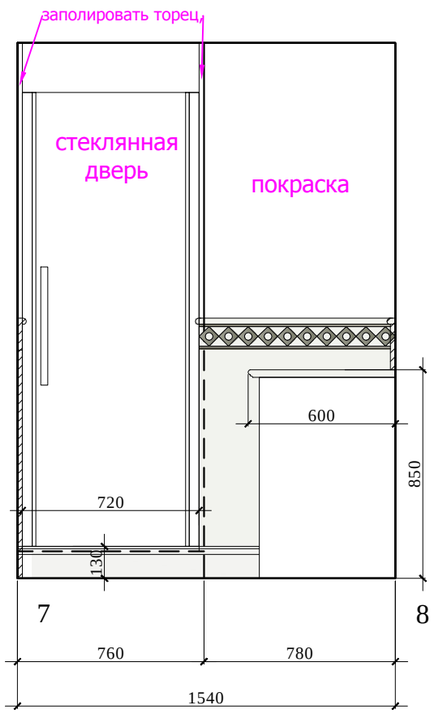

Условные обозначения:

Мрамор Тип 1

Мрамор Тип 2

М 1:25

АИ

Изм.	Кол. уч	Лист	№ док	Дата	Подп.	Заказчик: Частное лицо			
						Адрес: Palma de Mallorca, Avenida Bendinat, 27, TM Calvia			
						Жилой дом.1 этаж	Стадия	Лист	Листов
Рук.проекта		Кушнарева О.В					РП		
Архитектор		Чапланова П.О							
Дизайнер		Чапланова П.О							
Менеджер		Селиванова Л.С				Развертки 1.09 (лист 1)	ООО "Чарльз Камерон"		

Согласовано:

Взам. инв.№

Подпись и дата

Инв.№подл.

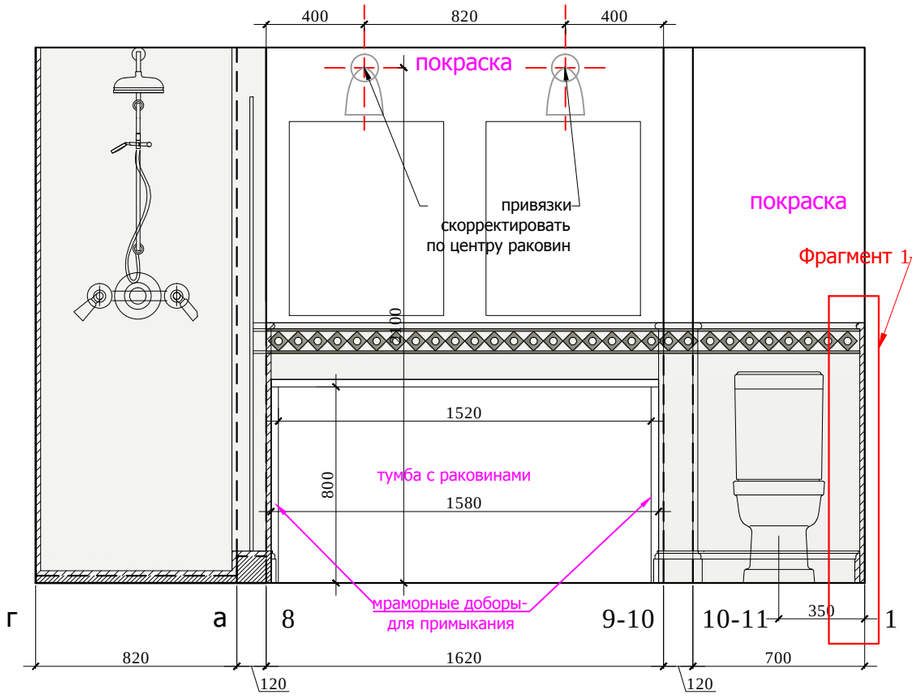

Фрагмент 1. М 1:10

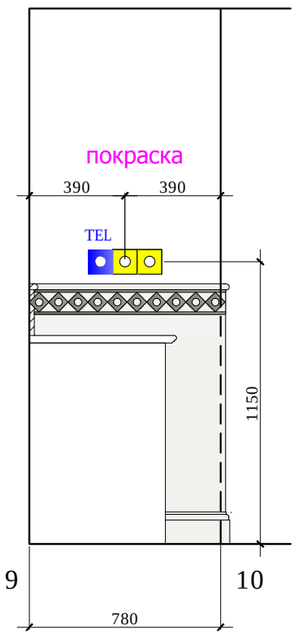

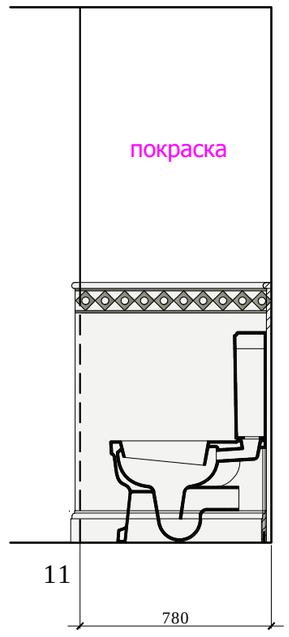

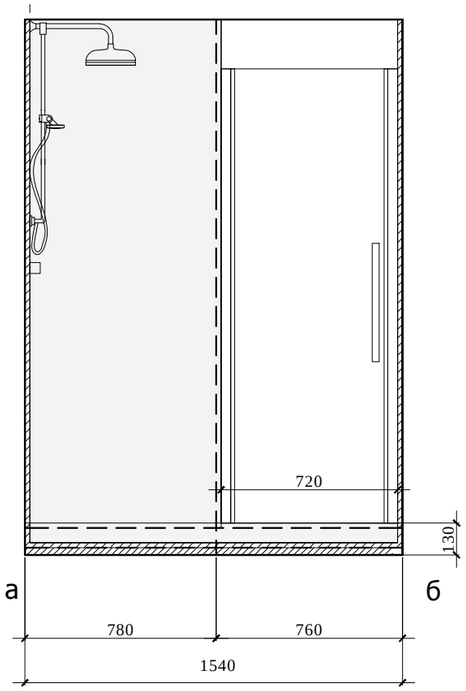

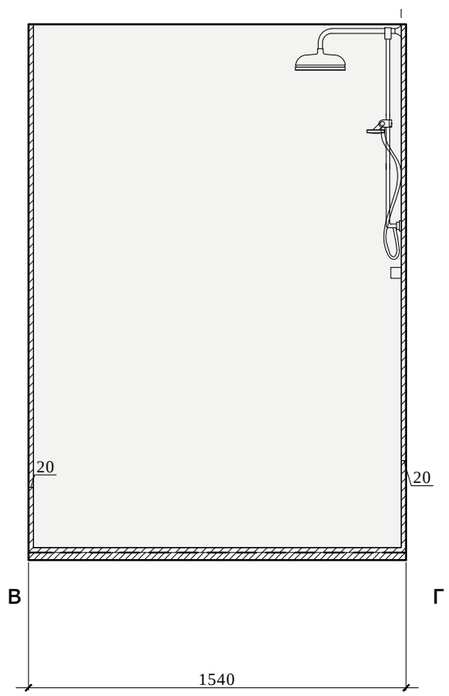

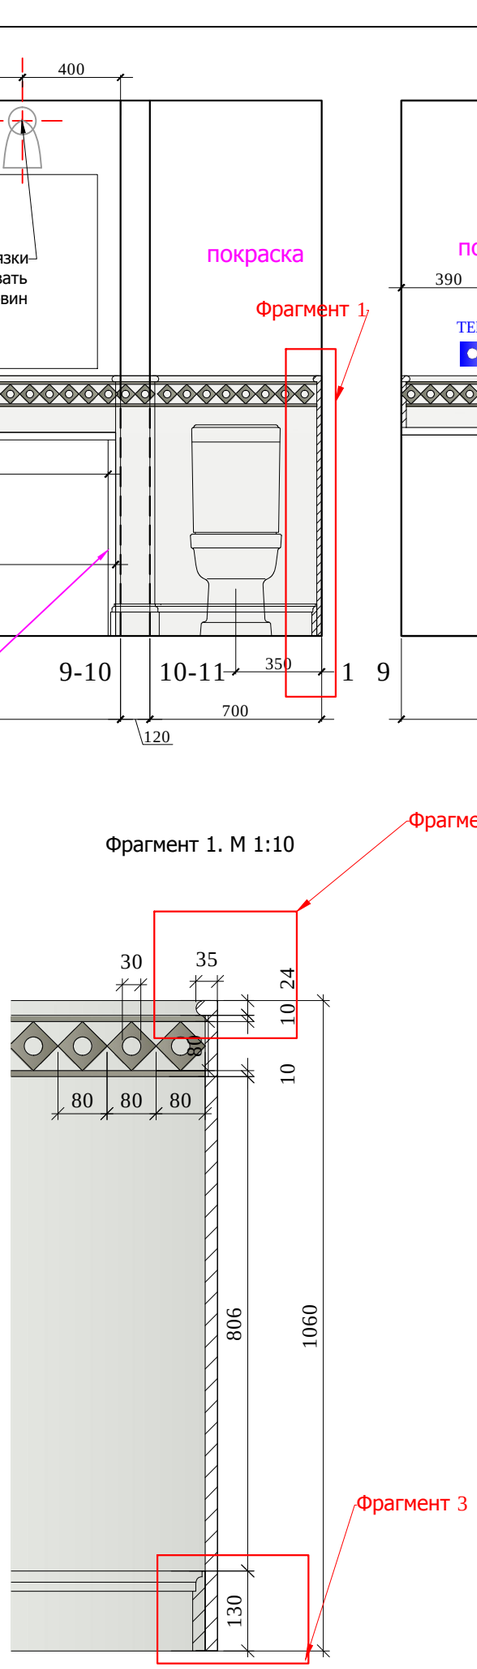

Условные обозначения:

Мрамор Тип 1

Мрамор Тип 2

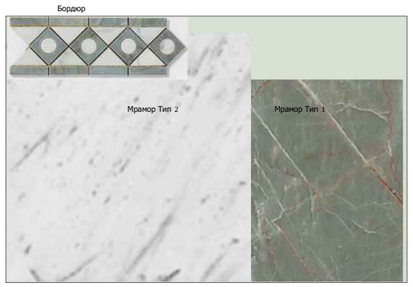

Фрагмент 2. М 1:2

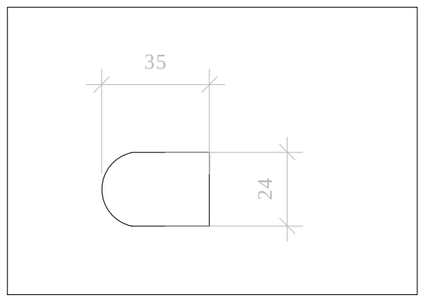

Фрагмент 3. М 1:5

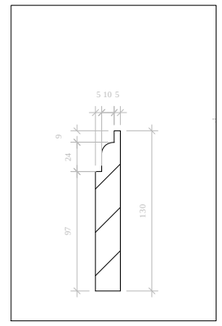

Примечание: Перед производством произвести замеры по месту.

М 1:25

						Заказчик: Частное лицо	АИ
						Адрес: Palma de Mallorca, Avenida Bendinat, 27, TM Calvia	
Изм.	Кол. уч	Лист	№ док	Дата	Подп.		
Рук.проекта		Кушнарева О.В				Жилой дом.1 этаж	Стадия: РП; Лист; Листов
Архитектор		Чапланова П.О					
Дизайнер		Чапланова П.О				Развертки 1.09 (лист 2)	ООО "Чарльз Камерон"
Менеджер		Селиванова Л.С					

Согласовано:

Взам. инв.№

Подпись и дата

Инв.№подл.

План демонтажа

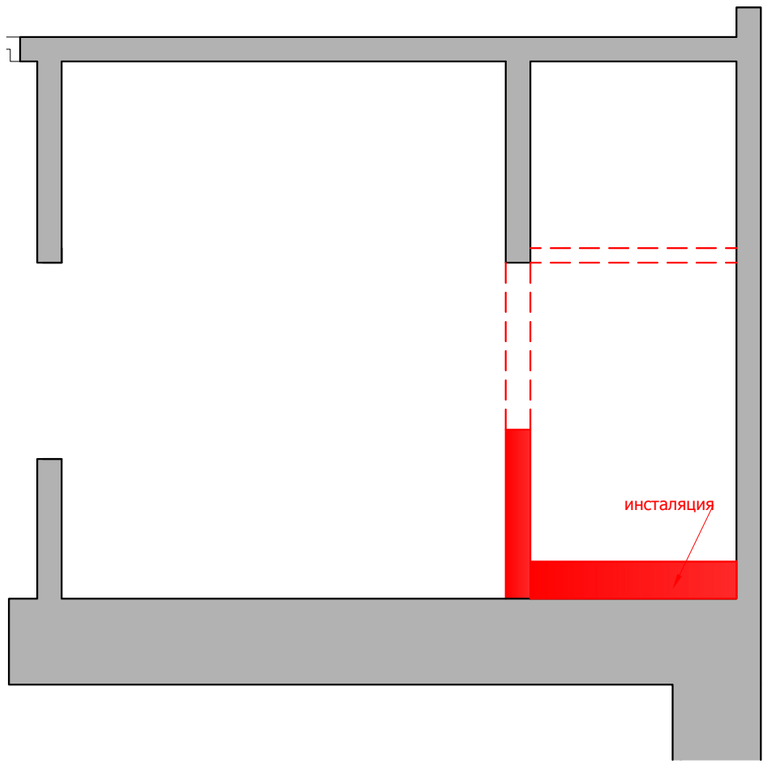

План монтажа

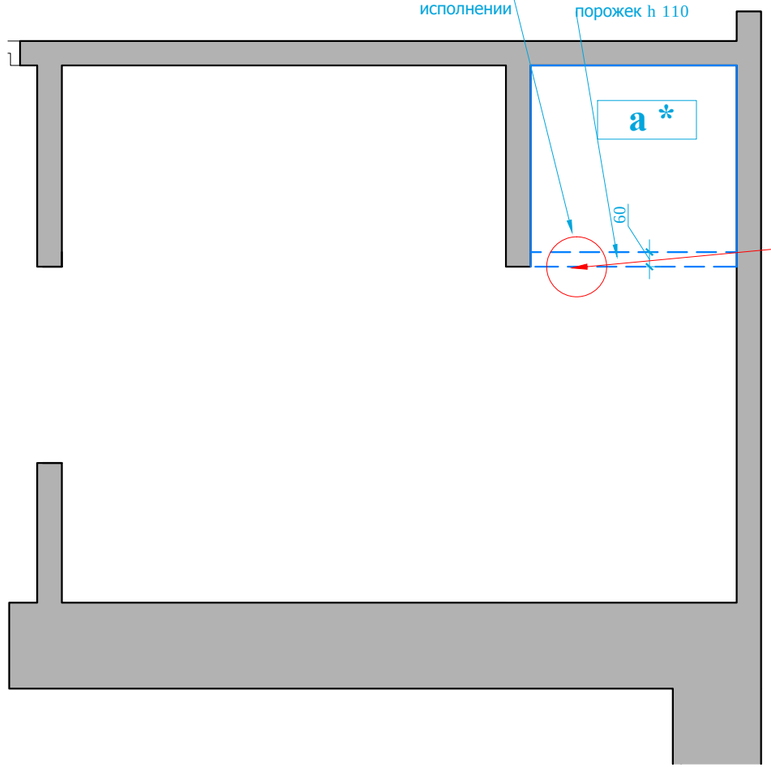

Фрагмент 1

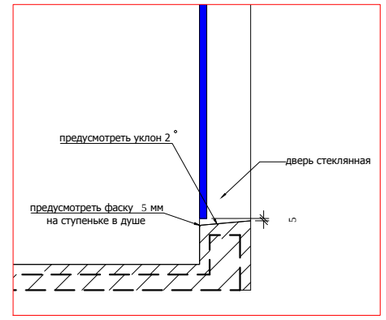

Условные обозначения:

- демонтаж перегородок

Условные обозначения:

- монтаж перегородок;
размеры без учета финишной отделки

а*- высота подиума дана уловно ,
необходимо согласовать с инженерной компанией .

М 1:25

						Заказчик: Частное лицо	АИ
						Адрес: Palma de Mallorca, Avenida Bendinat, 27, TM Calvia	
Изм.	Кол. уч	Лист	№ док	Дата	Подп.		
Рук.проекта		Кушнарева О.В				Жилой дом.1 этаж	Стадия: РП; Лист; Листов
Архитектор		Чапланова П.О					
Дизайнер		Чапланова П.О				План.1.11	ООО "Чарльз Камерон"
Менеджер		Селиванова Л.С					

Согласовано:

Взам. инв.№

Подпись и дата

Инв.№подл.

План пола

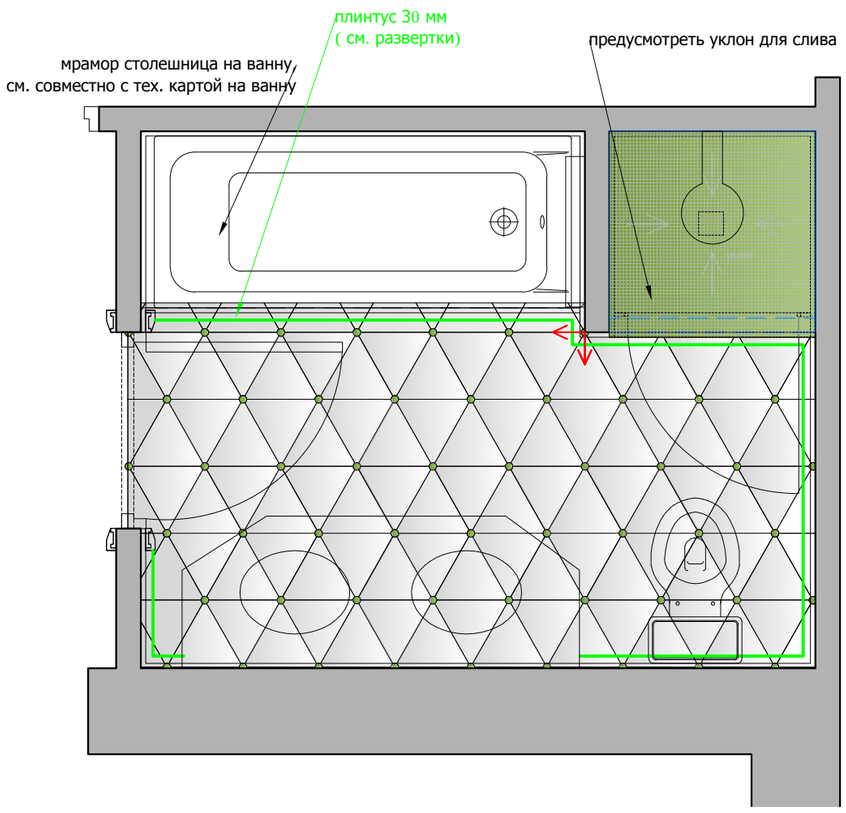

Условные обозначения:

Мрамор Тип 1

Мозаика Тип 1 15x15 мм

Мрамор Тип 2

Начало раскладки

Стыковка покрытий строго под полотном двери.

Модуль 465x546

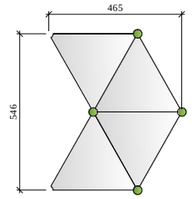

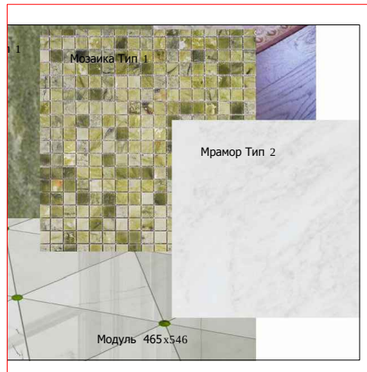

М 1:25

Согласовано:

Взам. инв.№

Подпись и дата

Инв.№подл.

Изм.	Кол. уч	Лист	№ док	Дата	Подп.	Заказчик: Частное лицо			АИ
						Адрес: Palma de Mallorca, Avenida Bendinat, 27, TM Calvia			
						Жилой дом.1 этаж	Стадия	Лист	Листов
Рук.проекта		Кушнарева О.В					РП		
Архитектор		Чапланова П.О							
Дизайнер		Чапланова П.О				План.1.11	ООО "Чарльз Камерон"		
Менеджер		Селиванова Л.С							

План потолка с привязкой светильников

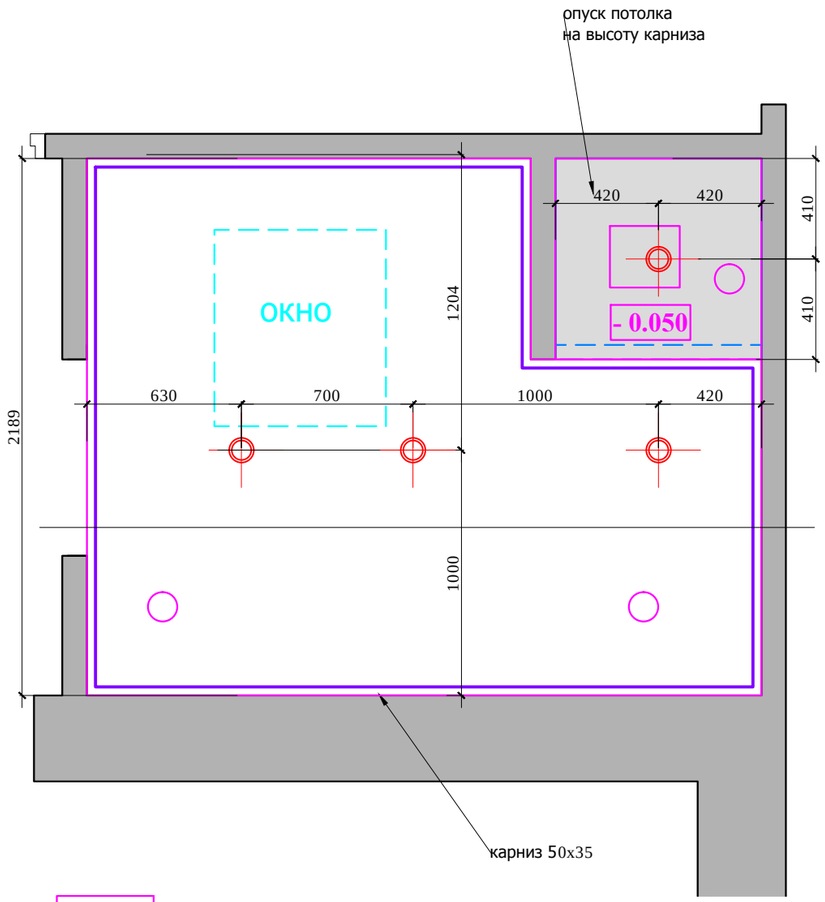

План настенного осветительного оборудования с привязками.
План расстановки выключателей,
совмещенный с группами освещения

План привязки розеток

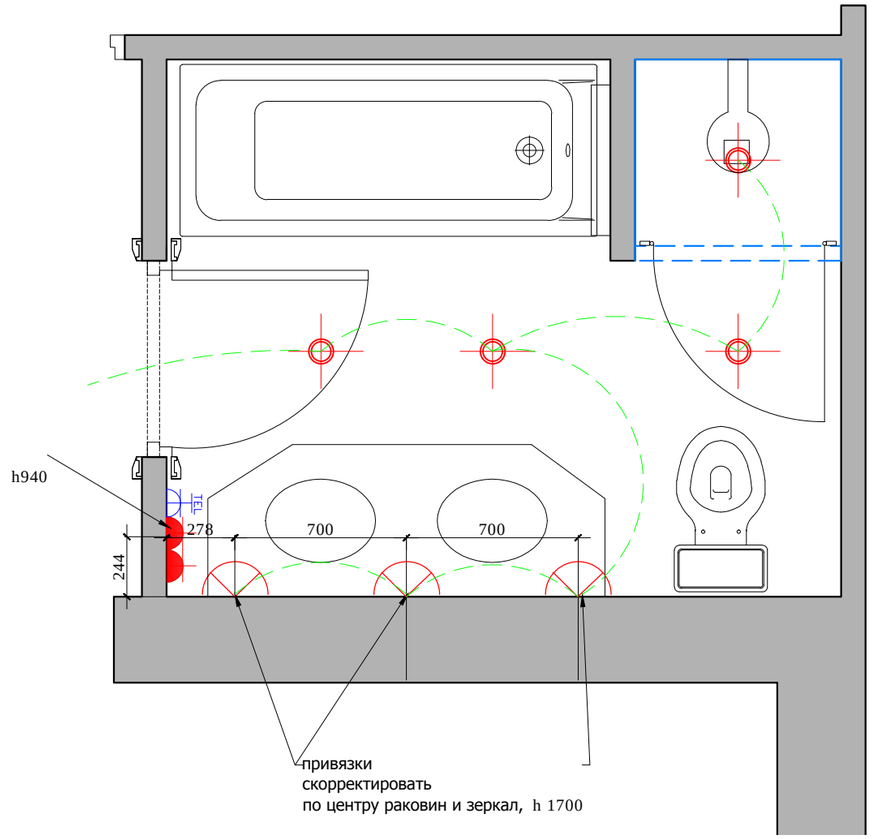

Тех. люк

диффузор

вен. решетка на потолке

- потолочный карниз
(столярные изделия)

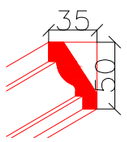

точечный светильник

	СИЛОВАЯ РОЗЕТКА, ВЛАГОЗАЩЕЩЕННАЯ
TEL	ТЕЛЕФОННАЯ РОЗЕТКА

Выключатель 1 -х клавишный.

Примечание: люки, вент. решетки и т.д показы на потолке условно относительно сущ. ситуации на объекте и могут меняться согласно новому проекту вентиляции и кондиционирования.

М 1:25

Изм.	Кол. уч	Лист	№ док	Дата	Подп.	Заказчик: Частное лицо			АИ
						Адрес: Palma de Mallorca, Avenida Bendinat, 27, TM Calvia			
Рук.проекта		Кушнарева О.В				Жилой дом.1 этаж	Стадия	Лист	Листов
Архитектор		Чапланова П.О					РП		
Дизайнер		Чапланова П.О				План.1.11	ООО "Чарльз Камерон"		
Менеджер		Селиванова Л.С							

Согласовано:

Взам. инв.№

Подпись и дата

Инв.№подл.

План привязки сантехники

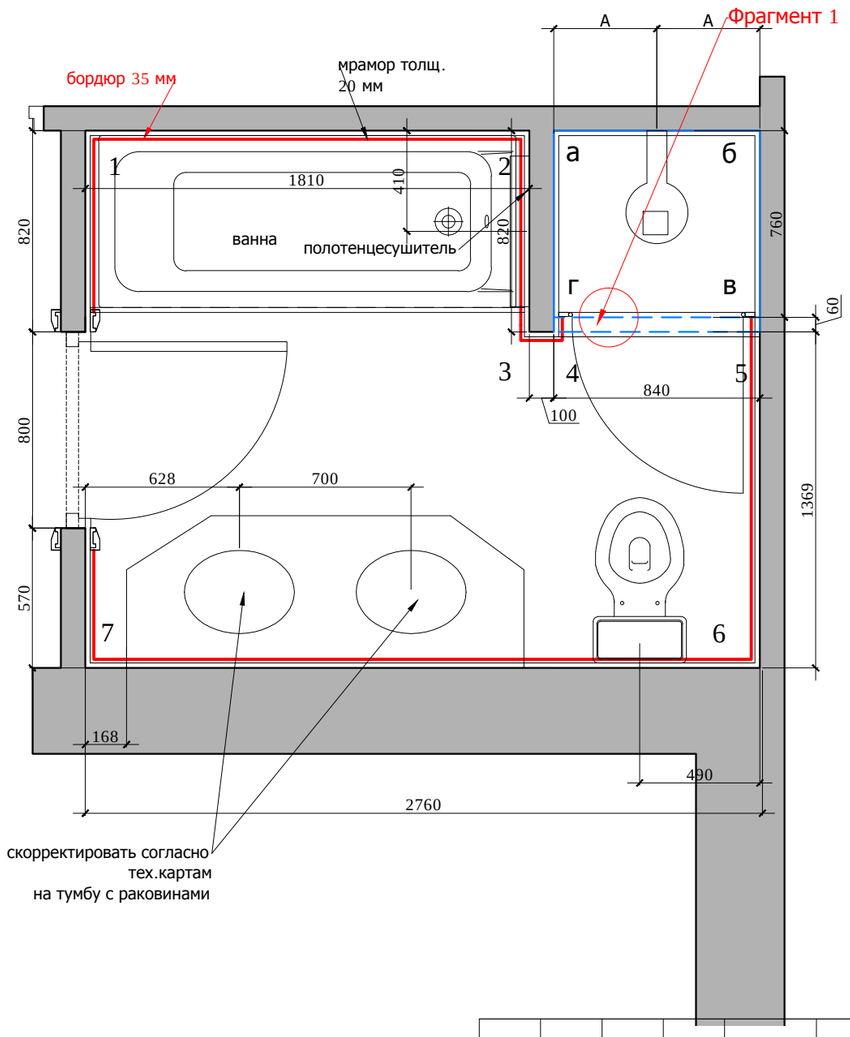

Фрагмент 1

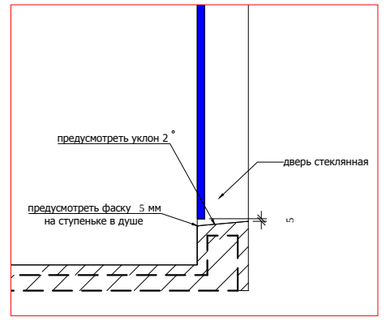

М 1:25

						Заказчик: Частное лицо	АИ
						Адрес: Palma de Mallorca, Avenida Bendinat, 27, TM Calvia	
Изм.	Кол. уч	Лист	№ док	Дата	Подп.		
Рук.проекта		Кушнарева О.В				Жилой дом.1 этаж	Стадия: РП; Лист; Листов
Архитектор		Чапланова П.О					
Дизайнер		Чапланова П.О				План.1.11	ООО "Чарльз Камерон"
Менеджер		Селиванова Л.С					

Согласовано:

Взам. инв.№

Подпись и дата

Инв.№подл.

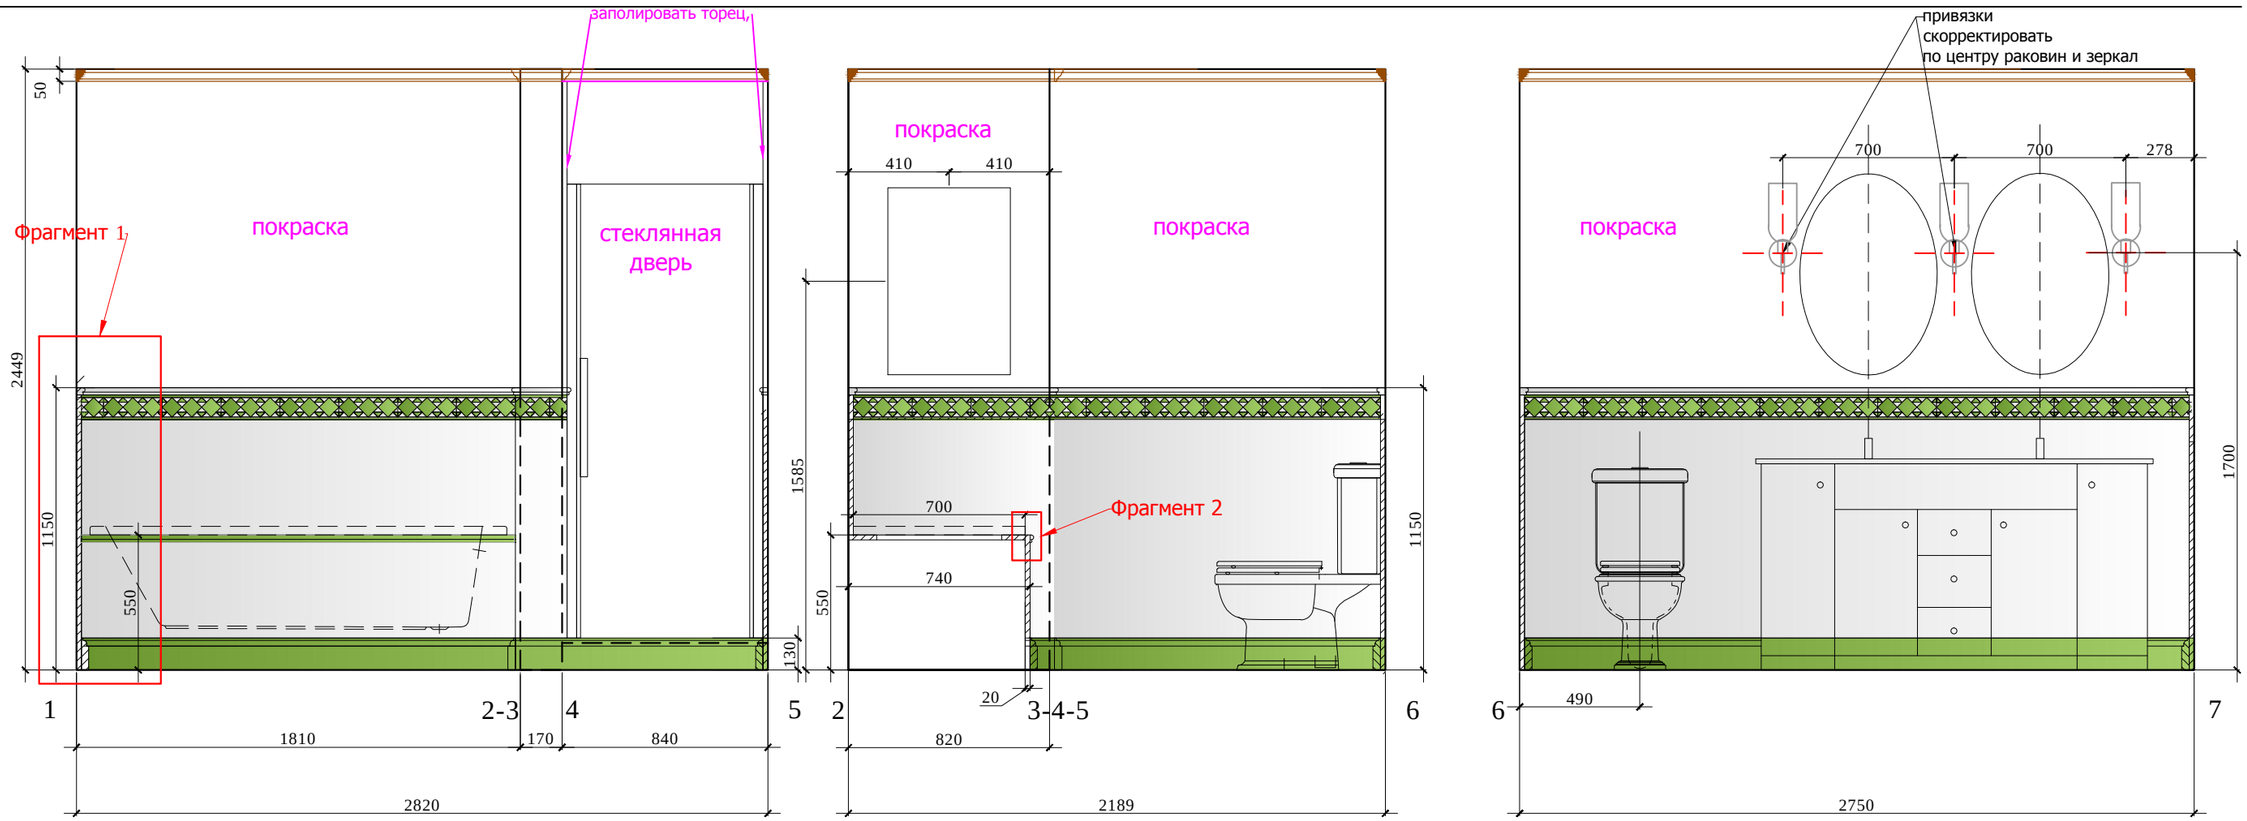

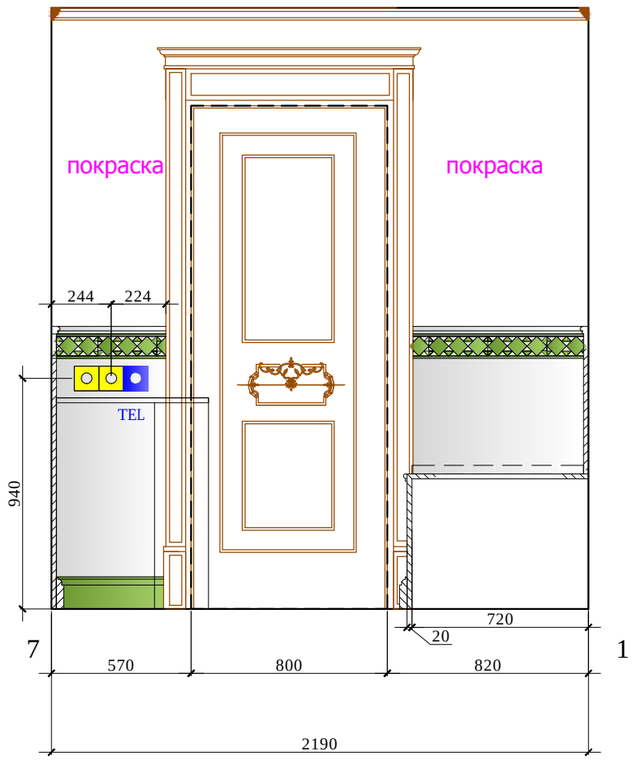

Условные обозначения :

Мрамор Тип 1

Мрамор Тип 2

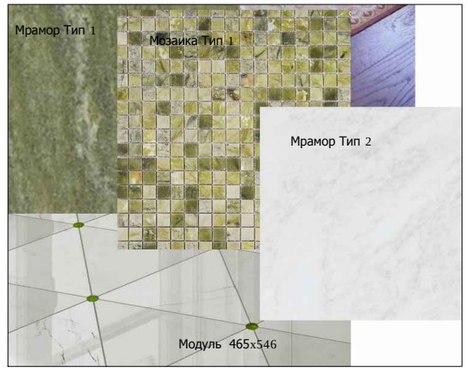

М 1:25

						Заказчик: Частное лицо	АИ
						Адрес: Palma de Mallorca, Avenida Bendinat, 27, TM Calvia	
Изм.	Кол. уч	Лист	№ док	Дата	Подп.		
						Жилой дом.1 этаж	Стадия: РП; Лист; Листов
Рук.проекта		Кушнарева О.В					
Архитектор		Чапланова П.О					
Дизайнер		Чапланова П.О					
Менеджер		Селиванова Л.С				Развертки 1.11 (лист 1)	ООО "Чарльз Камерон"

Согласовано:

Взам. инв.№

Подпись и дата

Инв.№подл.

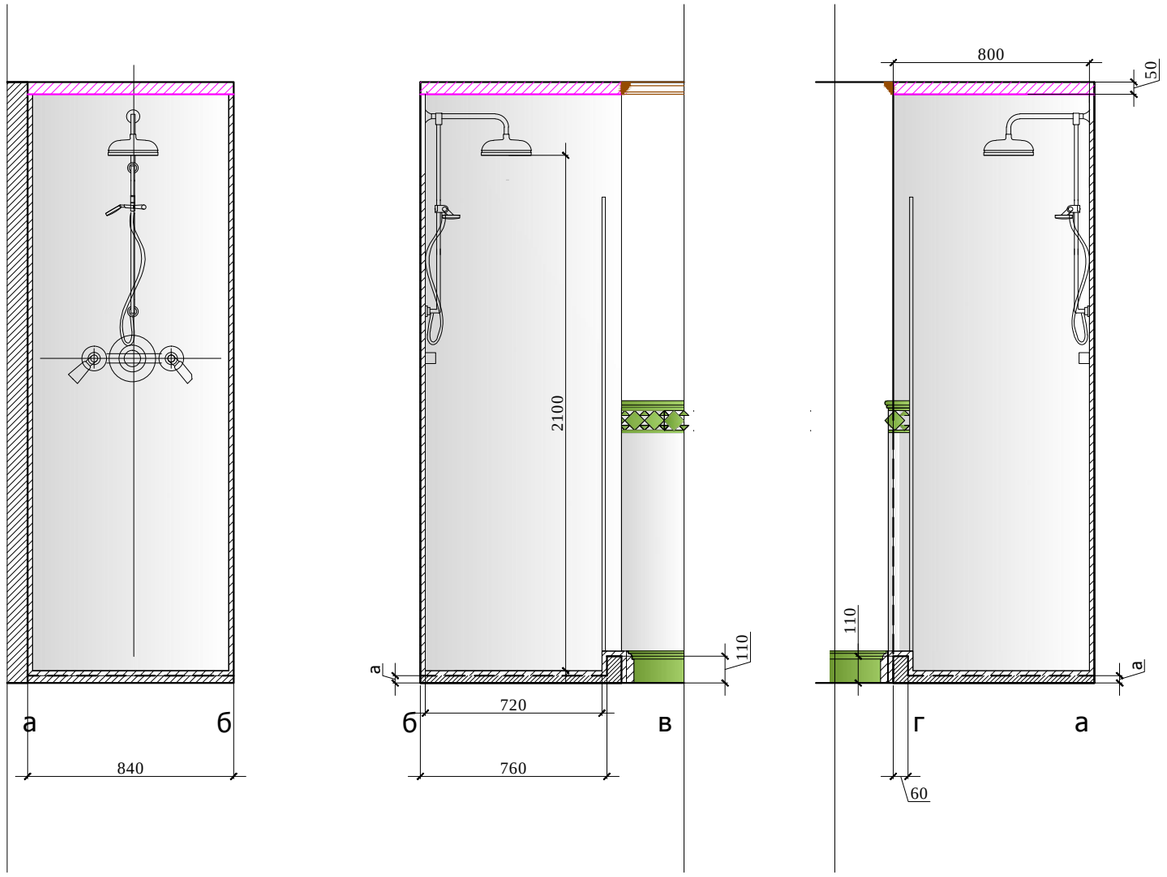

Фрагмент 1. М 1:10

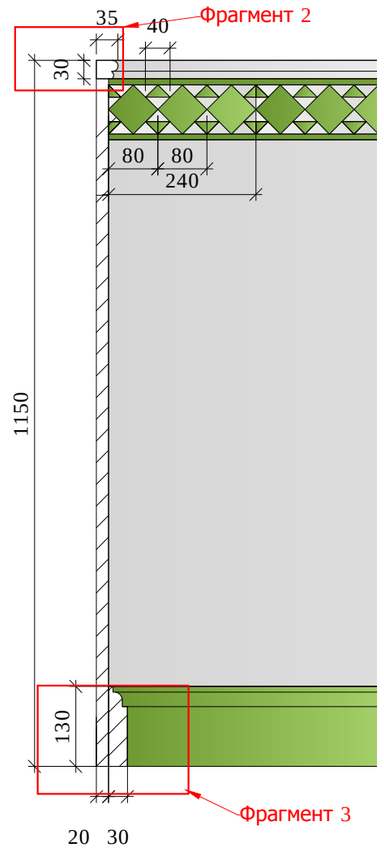

Фрагмент 2. М 1:2

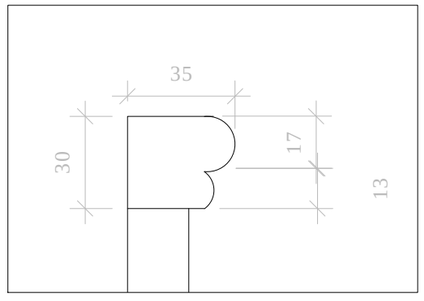

Фрагмент 3. М 1:5

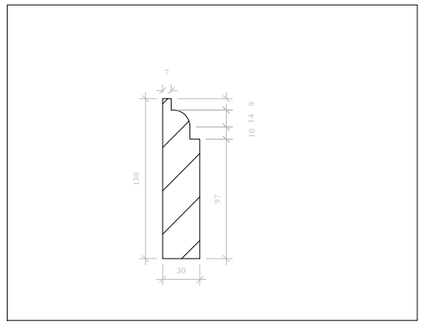

Условные обозначения:

Мрамор Тип 1

Мрамор Тип 2

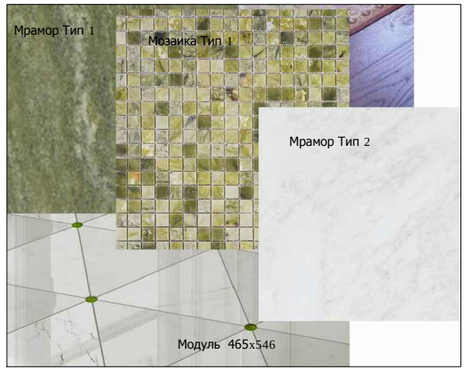

Примечание: Перед производством произвести замеры по месту.

М 1:25

						Заказчик: Частное лицо
						Адрес: Palma de Mallorca, Avenida Bendinat, 27, TM Calvia
Изм.	Кол. уч	Лист	№ док	Дата	Подп.	
						Жилой дом.1 этаж
Рук.проекта		Кушнарева О.В				
Архитектор		Чапланова П.О				
Дизайнер		Чапланова П.О				
Менеджер		Селиванова Л.С				Развертки 1.11 (лист 2)

Стадия	Лист	Листов
РП		

ООО "Чарльз Камерон"

АИ

Согласовано:

Взам. инв.№

Подпись и дата

Инв.№подл.

План демонтажа

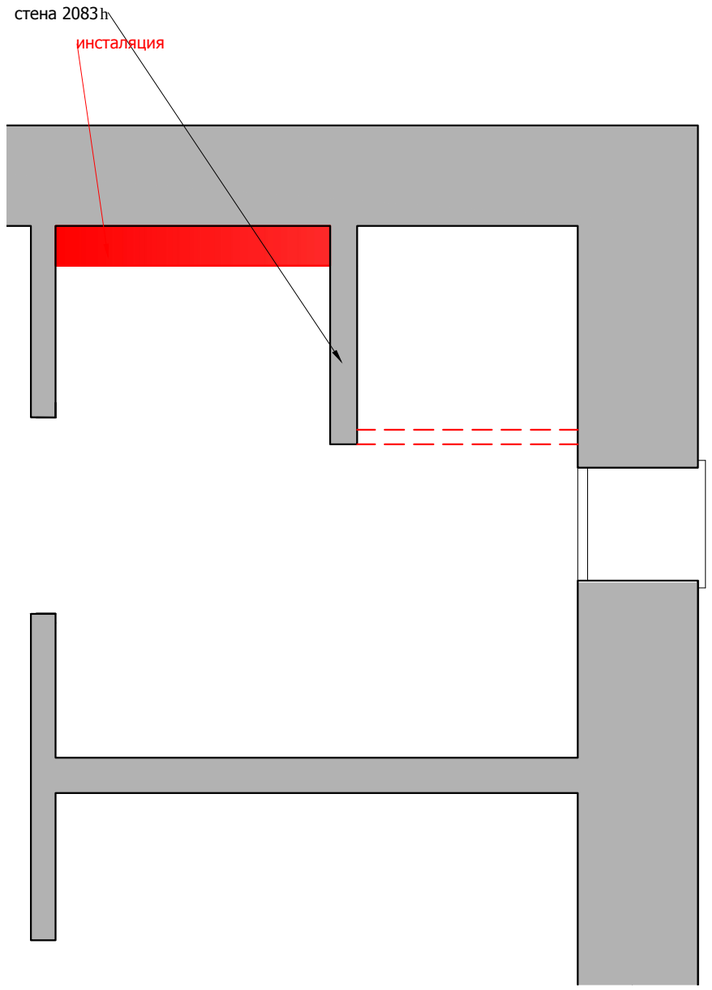

План монтажа

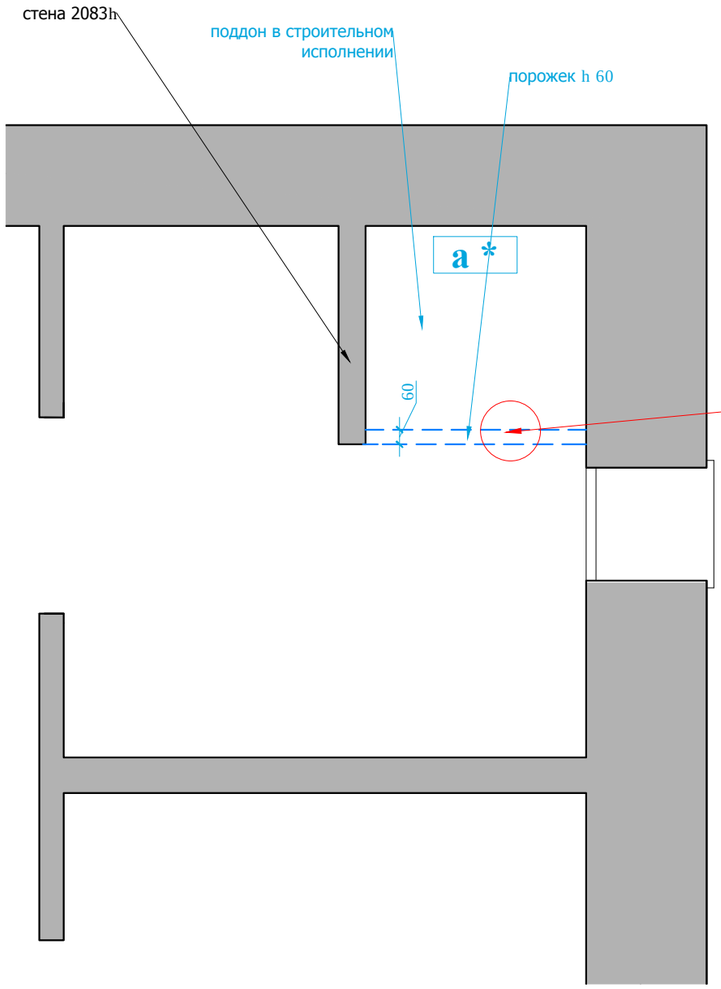

Фрагмент 1

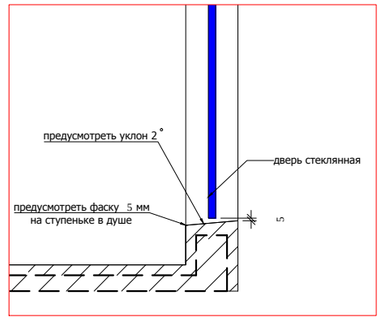

Условные обозначения:

- демонтаж перегородок

Условные обозначения:

- монтаж перегородок;
размеры без учета финишной отделки

а*- высота подиума дана уловно ,
необходимо согласовать с инженерной компанией .

М 1:25

АИ

						Заказчик: Частное лицо
						Адрес: Palma de Mallorca, Avenida Bendinat, 27, TM Calvia
Изм.	Кол. уч	Лист	№ док	Дата	Подп.	
Рук.проекта		Кушнарева О.В				Жилой дом.1 этаж
Архитектор		Чапланова П.О				
Дизайнер		Чапланова П.О				
Менеджер		Селиванова Л.С				План.1.13

Стадия	Лист	Листов
РП		

ООО "Чарльз Камерон"

Согласовано:

Взам. инв.№

Подпись и дата

Инв.№подл.

План потолка с привязкой светильников

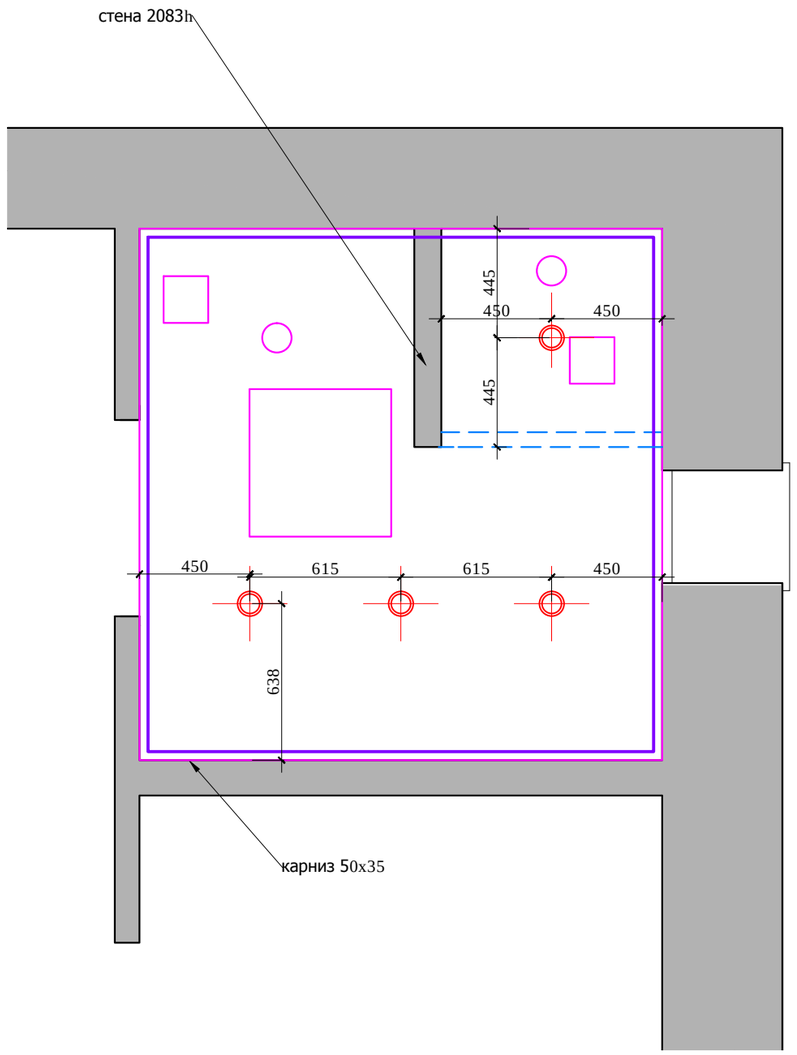

План настенного осветительного оборудования с привязками. План привязки розеток
План расстановки выключателей,
совмещенный с группами освещения

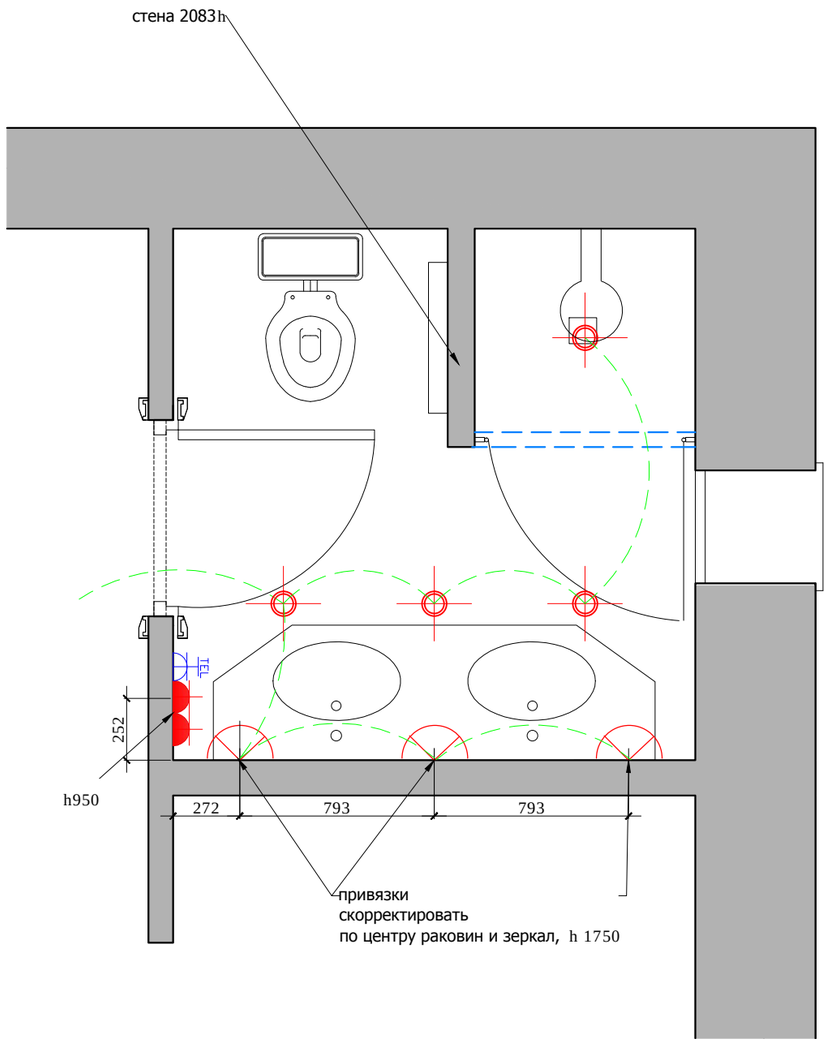

Тех. люк

диффузор

вен. решетка на потолке

точечный светильник

СИЛОВАЯ РОЗЕТКА, ВЛАГОЗАЩЕЩЕННАЯ

ТЕЛЕФОННАЯ РОЗЕТКА

Выключатель 1 -х клавишный.

- потолочный карниз (столярные изделия)

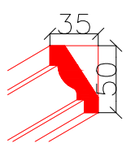

Примечание: люки, вент. решетки и т.д показы на потолке условно относительно сущ. ситуации на объекте и могут меняться согласно новому проекту вентиляции и кондиционирования.

М 1:25

Согласовано:

Взам. инв.№

Подпись и дата

Инв.№подл.

Изм.	Кол. уч	Лист	№ док	Дата	Подп.	Заказчик: Частное лицо			АИ
						Адрес: Palma de Mallorca, Avenida Bendinat, 27, TM Calvia			
Рук.проекта		Кушнарева О.В				Жилой дом.1 этаж	Стадия	Лист	Листов
Архитектор		Чапланова П.О					РП		
Дизайнер		Чапланова П.О				План.1.13	ООО "Чарльз Камерон"		
Менеджер		Селиванова Л.С							

План пола

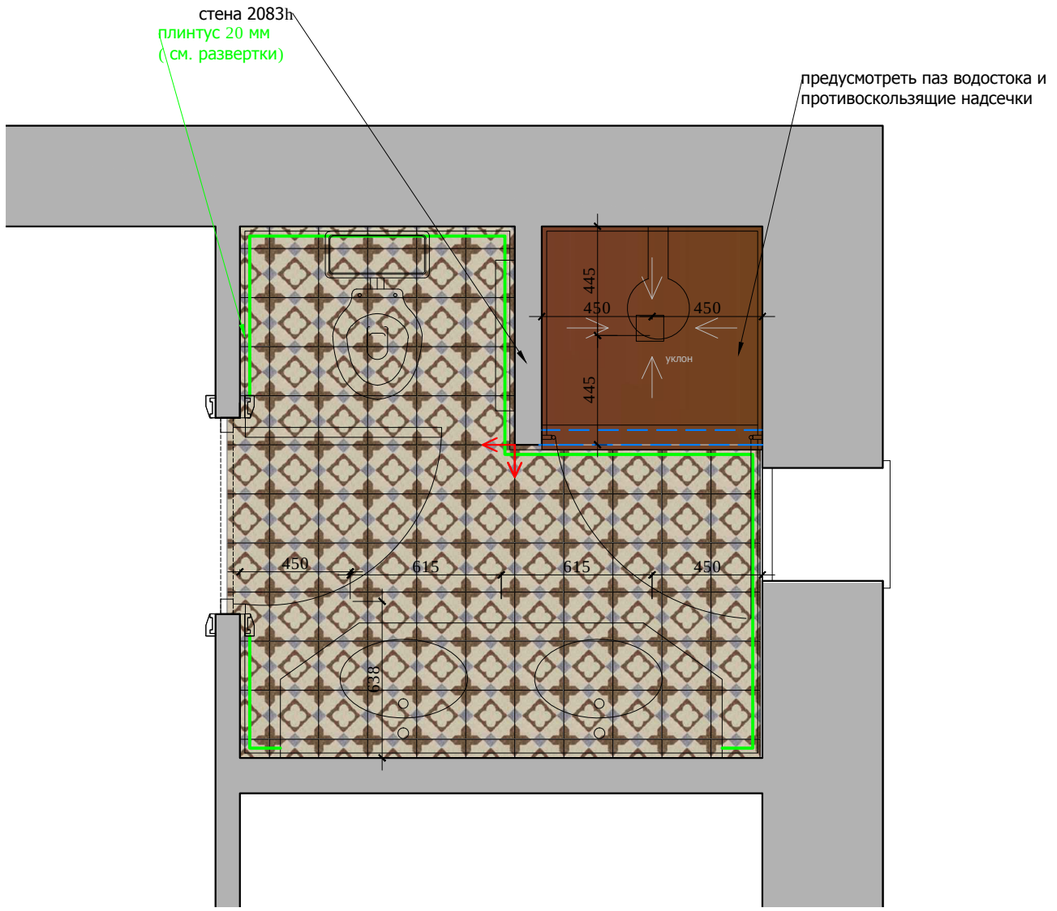

Условные обозначения:

Мрамор Тип 1

Начало раскладки

Стыковка покрытий строго
под полотном двери.

Мраморная плитка: 200x200

Согласовано:

Взам. инв.№

Подпись и дата

Инв.№подл.

М 1:25

Изм.	Кол. уч	Лист	№ док	Дата	Подп.				
						Заказчик: Частное лицо			АИ
						Адрес: Palma de Mallorca, Avenida Bendinat, 27, TM Calvia			
Рук.проекта		Кушнарева О.В				Жилой дом.1 этаж	Стадия	Лист	Листов
Архитектор		Чапланова П.О					РП		
Дизайнер		Чапланова П.О				План.1.13	ООО "Чарльз Камерон"		
Менеджер		Селиванова Л.С							

План привязки сантхеники

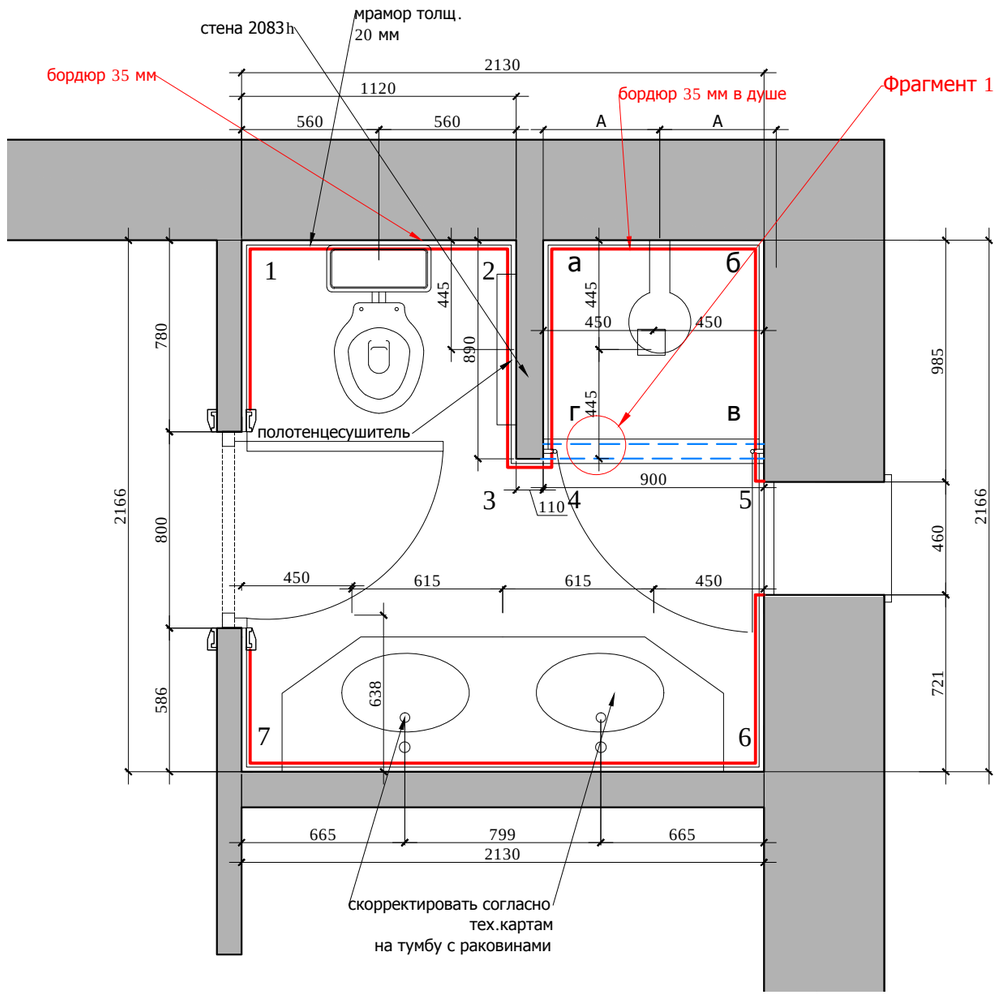

Фрагмент 1

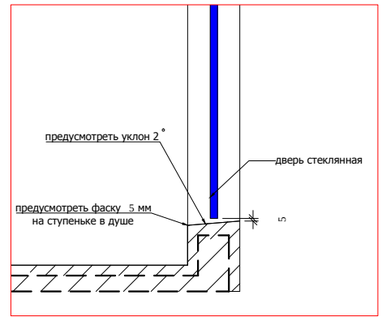

М 1:25

Согласовано:

Взам. инв.№

Подпись и дата

Инв.№подл.

Изм.	Кол. уч	Лист	№ док	Дата	Подп.	Заказчик: Частное лицо			АИ
						Адрес: Palma de Mallorca, Avenida Bendinat, 27, TM Calvia			
						Жилой дом.1 этаж	Стадия	Лист	Листов
Рук.проекта		Кушнарева О.В					РП		
Архитектор		Чапланова П.О							
Дизайнер		Чапланова П.О				План.1.13	ООО "Чарльз Камерон"		
Менеджер		Селиванова Л.С							

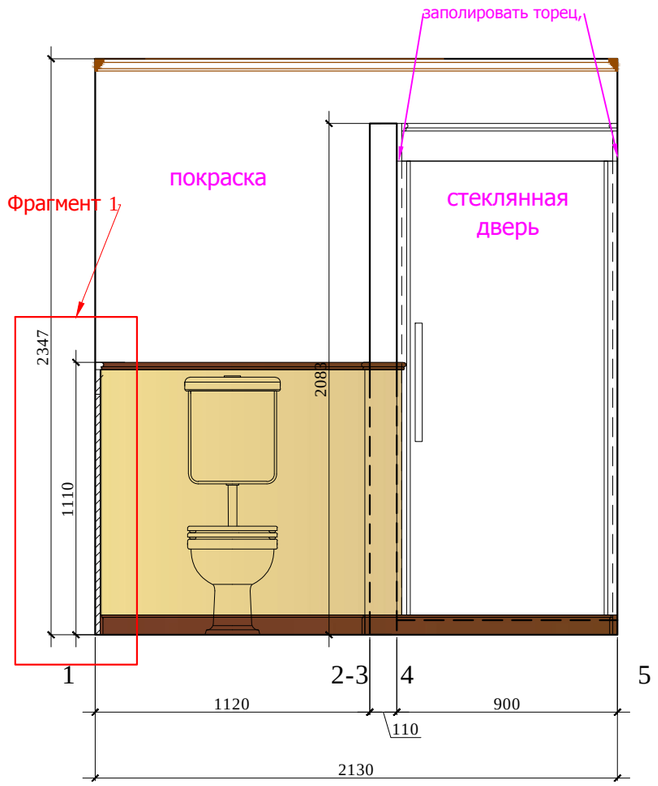

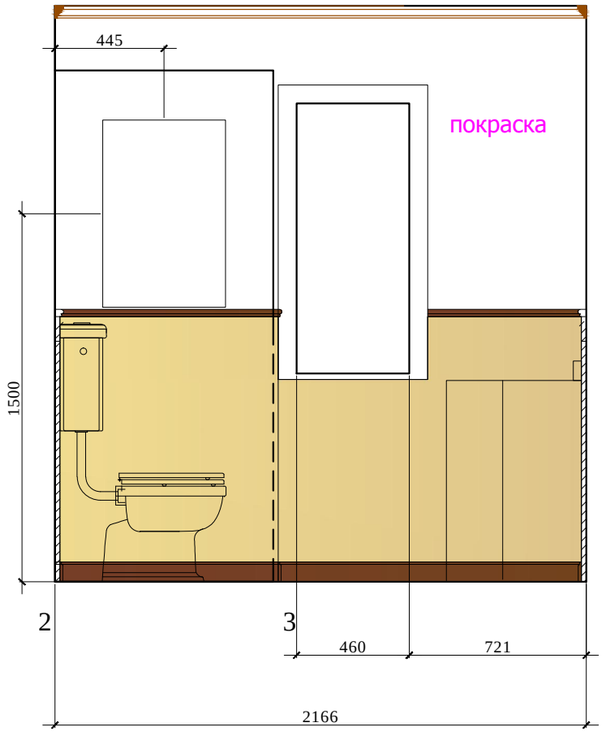

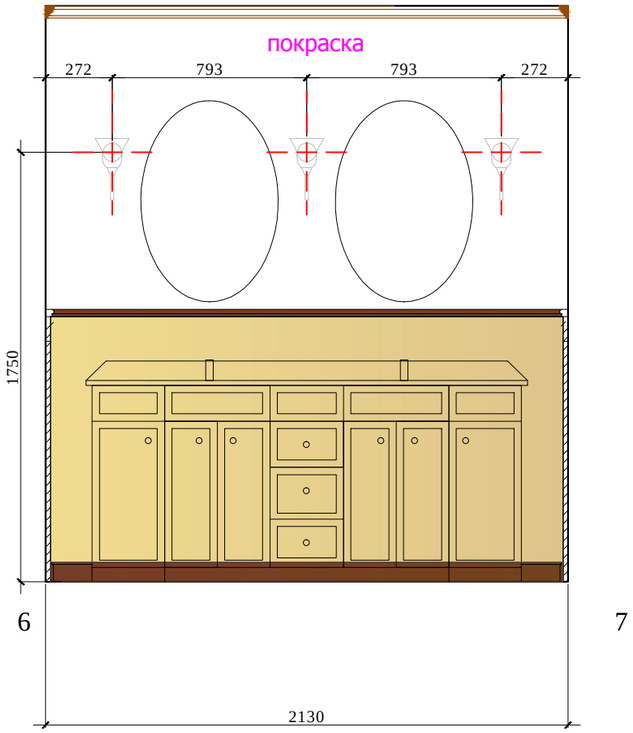

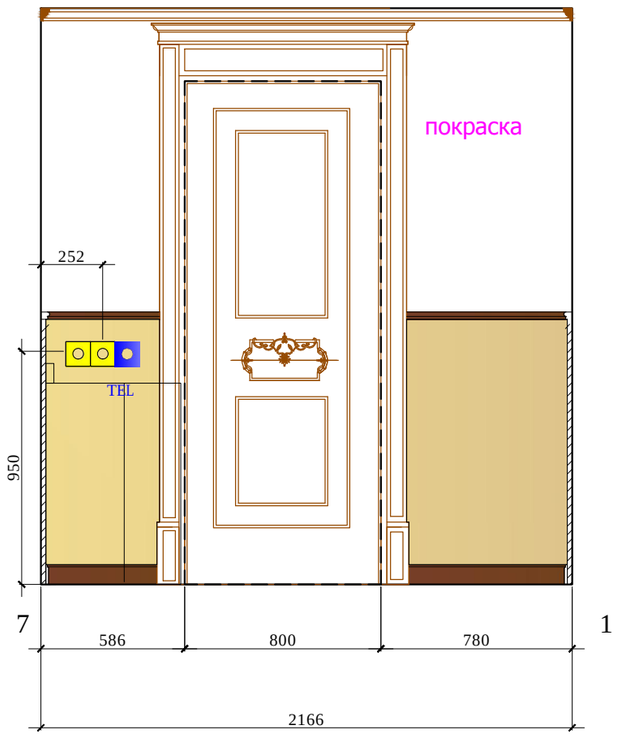

Условные обозначения :

Мрамор Тип 1

Мрамор Тип 2

Начало раскладки

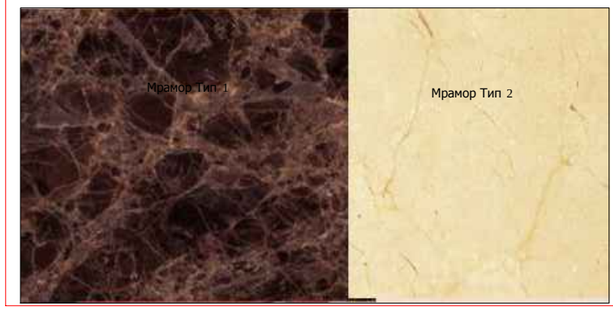

М 1:25

АИ

Заказчик: Частное лицо

Адрес: Palma de Mallorca, Avenida Bendinat, 27, TM Calvia

Изм.	Кол. уч	Лист	№ док	Дата	Подп.			
						Жилой дом.1 этаж	Стадия	Лист	Листов
							РП		
Рук.проекта		Кушнарева О.В				План.1.13	ООО "Чарльз Камерон"		
Архитектор		Чапланова П.О							
Дизайнер		Чапланова П.О							
Менеджер		Селиванова Л.С							

Согласовано:

Взам. инв.№

Подпись и дата

Инв.№подл.

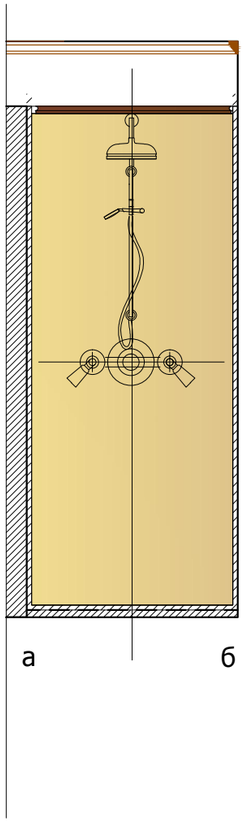

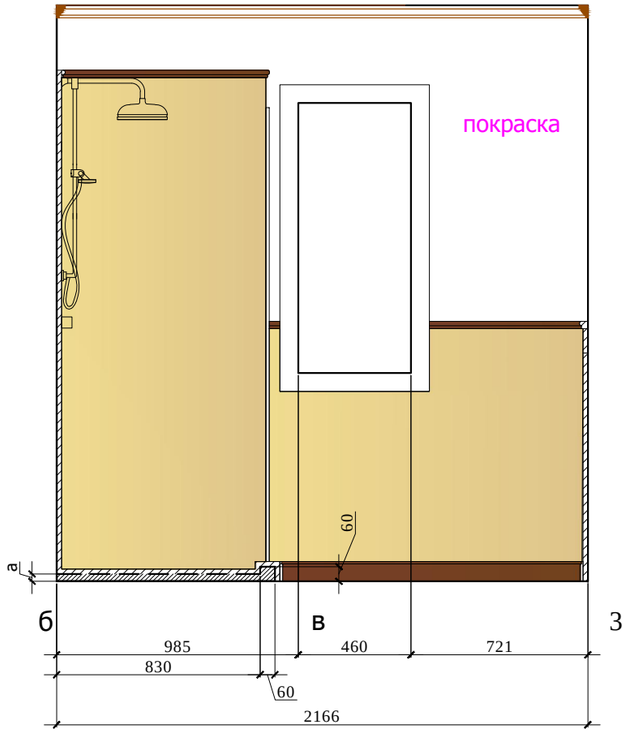

Фрагмент 1. М 1:10

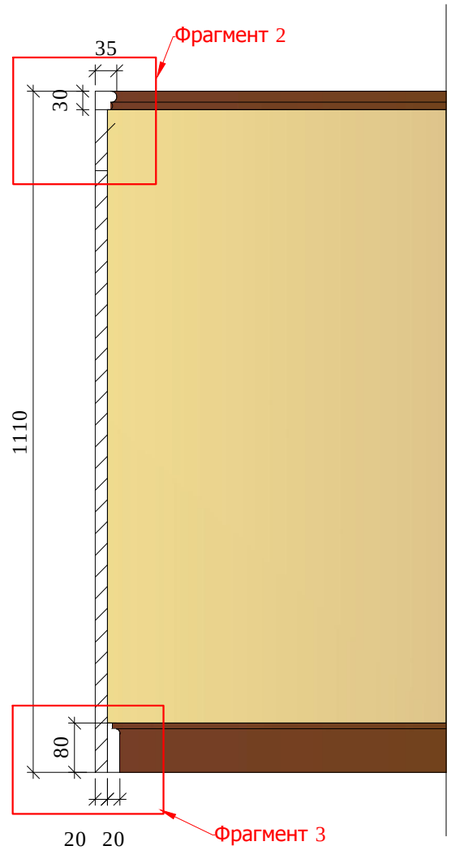

Условные обозначения :

Мрамор Тип 1

Мрамор Тип 2

Начало раскладки

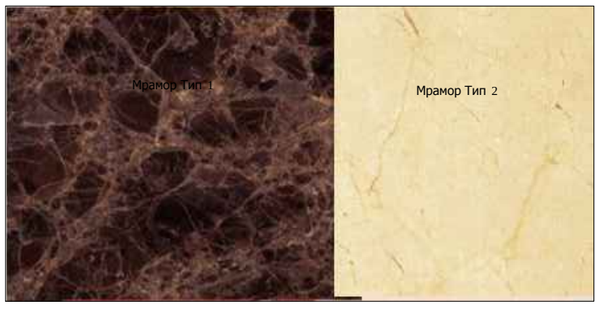

Фрагмент 2. М 1:2

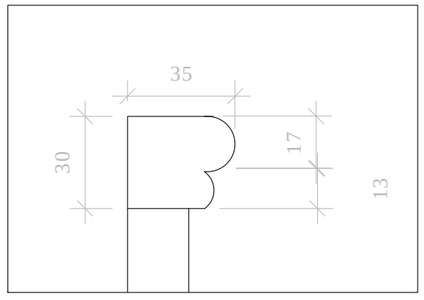

Фрагмент 3. М 1:5

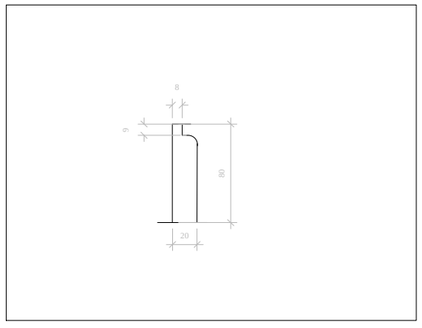

Примечание: Перед производством произвести замеры по месту.

М 1:25

Изм.	Кол. уч	Лист	№ док	Дата	Подп.	Заказчик: Частное лицо			АИ
						Адрес: Palma de Mallorca, Avenida Bendinat, 27, TM Calvia			
						Жилой дом.1 этаж	Стадия	Лист	Листов
Рук.проекта		Кушнарева О.В					РП		
Архитектор		Чапланова П.О							
Дизайнер		Чапланова П.О				План.1.13	ООО "Чарльз Камерон"		
Менеджер		Селиванова Л.С							

Согласовано:

Взам. инв.№

Подпись и дата

Инв.№подл.

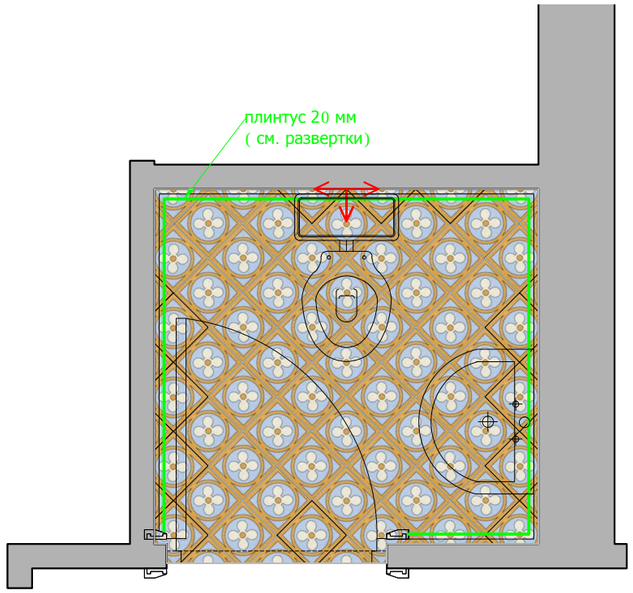

Мраморная плитка: 200x200

Стыковка покрытий строго под полотном двери.

М 1:25

						Заказчик: Частное лицо	АИ
						Адрес: Palma de Mallorca, Avenida Bendinat, 27, TM Calvia	
Изм.	Кол. уч	Лист	№ док	Дата	Подп.		
						Жилой дом.1 этаж	Стадия: РП; Лист; Листов
Рук.проекта		Кушнарева О.В					
Архитектор		Чапланова П.О					
Дизайнер		Чапланова П.О				План.1.14	ООО "Чарльз Камерон"
Менеджер		Селиванова Л.С					

Согласовано:

Взам. инв.№

Подпись и дата

Инв.№подл.

План потолка с привязкой светильников

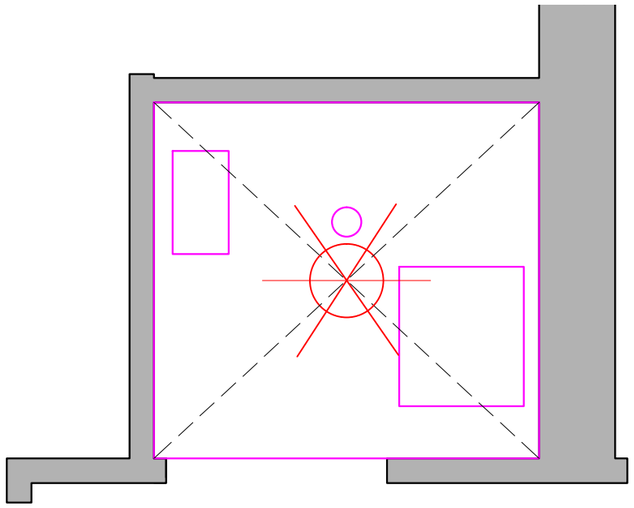

План настенного осветительного оборудования с привязками.
План расстановки выключателей,
совмещенный с группами освещения

План привязки розеток

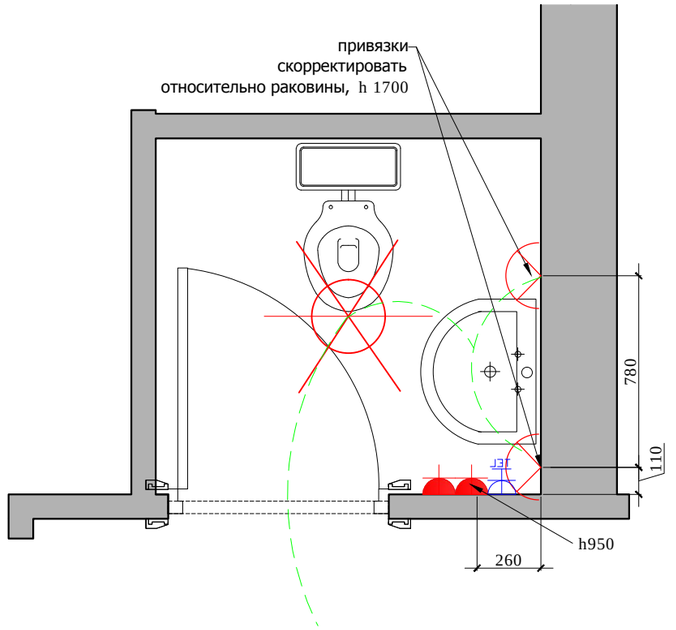

Тех. люк

диффузор

вен. решетка на потолке

плафон

	СИЛОВАЯ РОЗЕТКА, ВЛАГОЗАЩЕЩЕННАЯ
	ТЕЛЕФОННАЯ РОЗЕТКА

Выключатель 1 -х клавишный.

Примечание: люки, вент. решетки и т.д показы на потолке условно относительно сущ. ситуации на объекте и могут меняться согласно новому проекту вентиляции и кондиционирования.

М 1:25

Изм.	Кол. уч	Лист	№ док	Дата	Подп.		
						Заказчик: Частное лицо	АИ
						Адрес: Palma de Mallorca, Avenida Bendinat, 27, TM Calvia	
						Жилой дом.1 этаж	Стадия: РП; Лист; Листов
Рук.проекта		Кушнарева О.В					
Архитектор		Чапланова П.О					
Дизайнер		Чапланова П.О				План.1.14	ООО "Чарльз Камерон"
Менеджер		Селиванова Л.С					

Согласовано:

Взам. инв.№

Подпись и дата

Инв.№подл.

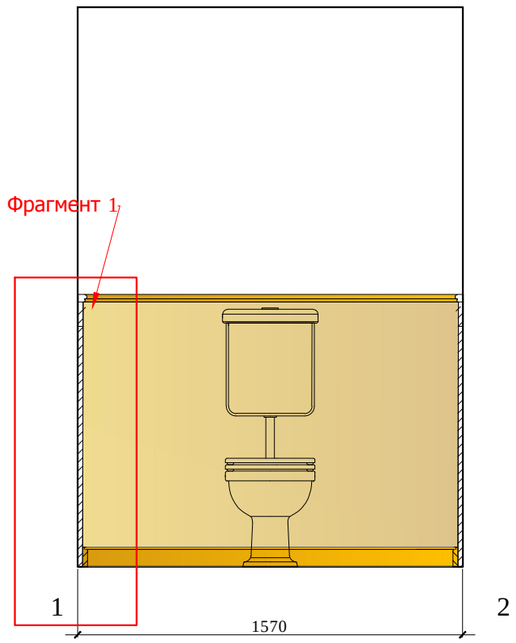

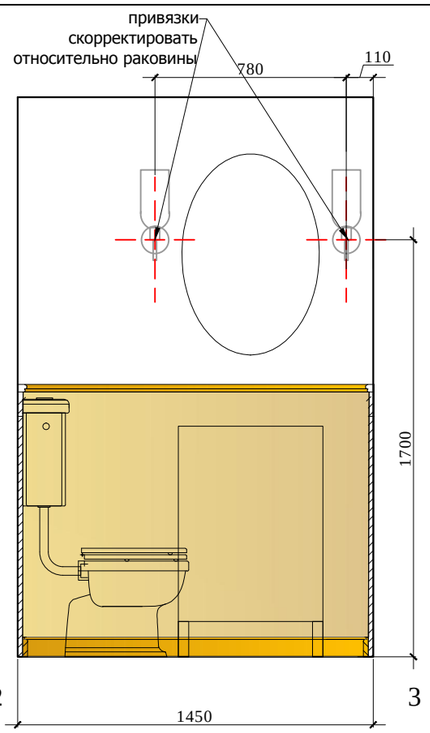

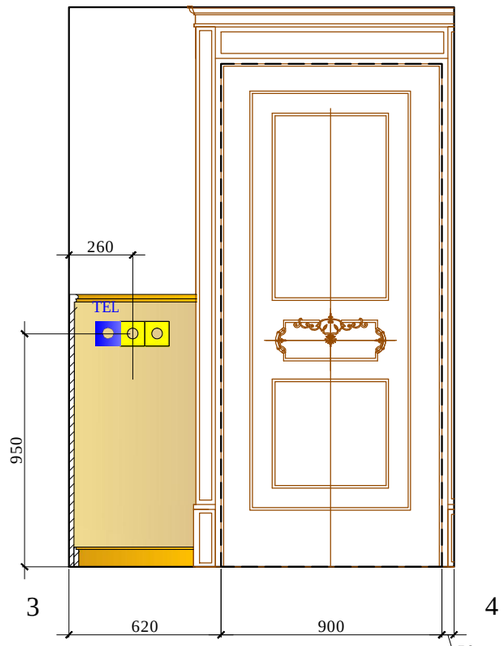

Фрагмент 2. М 1:2

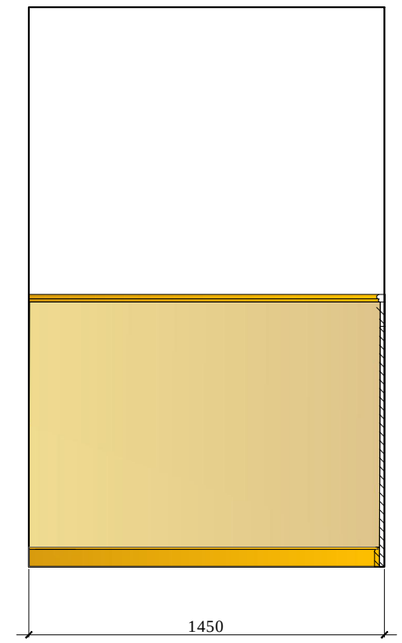

План привязки сантехники

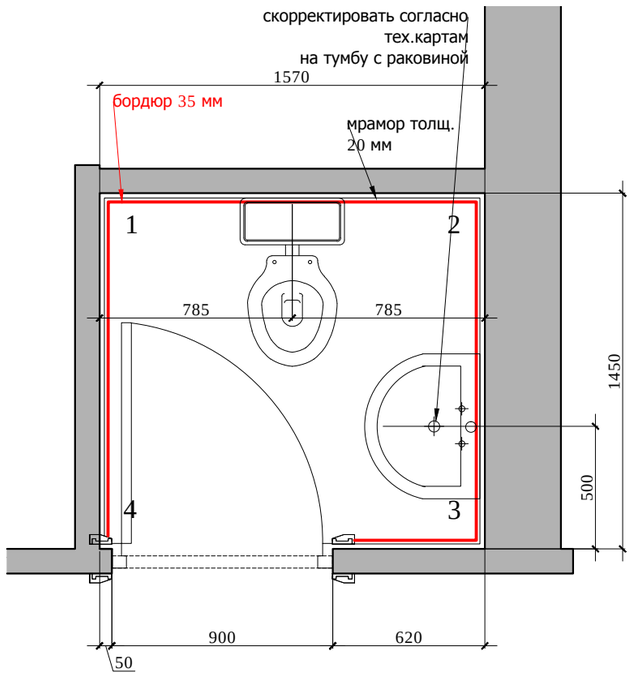

Фрагмент 1. М 1:10

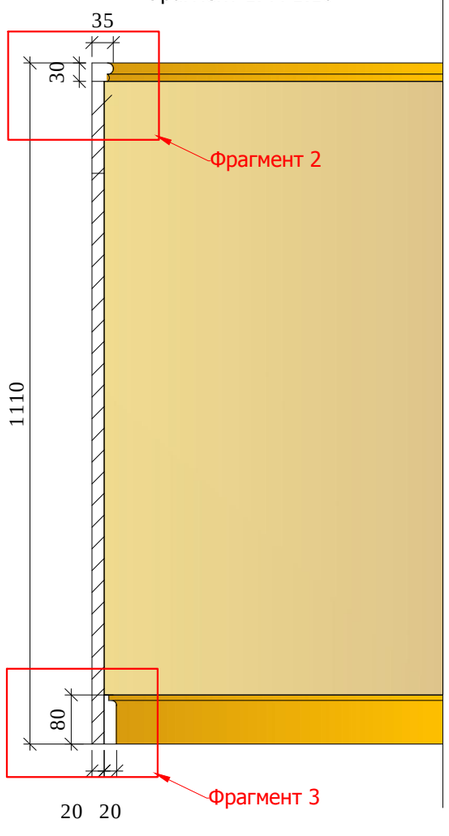

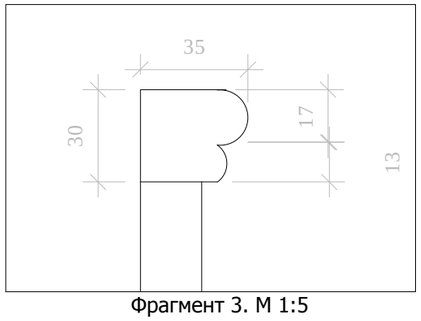

Фрагмент 3. М 1:5

Условные обозначения :

Мрамор Тип 1

Мрамор Тип 2

Примечание: Перед производством произвести замеры по месту.

М 1:25

Изм.	Кол. уч	Лист	№ док	Дата	Подп.			
						Заказчик: Частное лицо		АИ
						Адрес: Palma de Mallorca, Avenida Bendinat, 27, TM Calvia		
Рук.проекта		Кушнарева О.В				Жилой дом.1 этаж	Стадия: РП	Лист: Листов:
Архитектор		Чапланова П.О						
Дизайнер		Чапланова П.О				План.Развертки.1.14	ООО "Чарльз Камерон"	
Менеджер		Селиванова Л.С						

Согласовано:

Взам. инв.№

Подпись и дата

Инв.№подл.