План пола

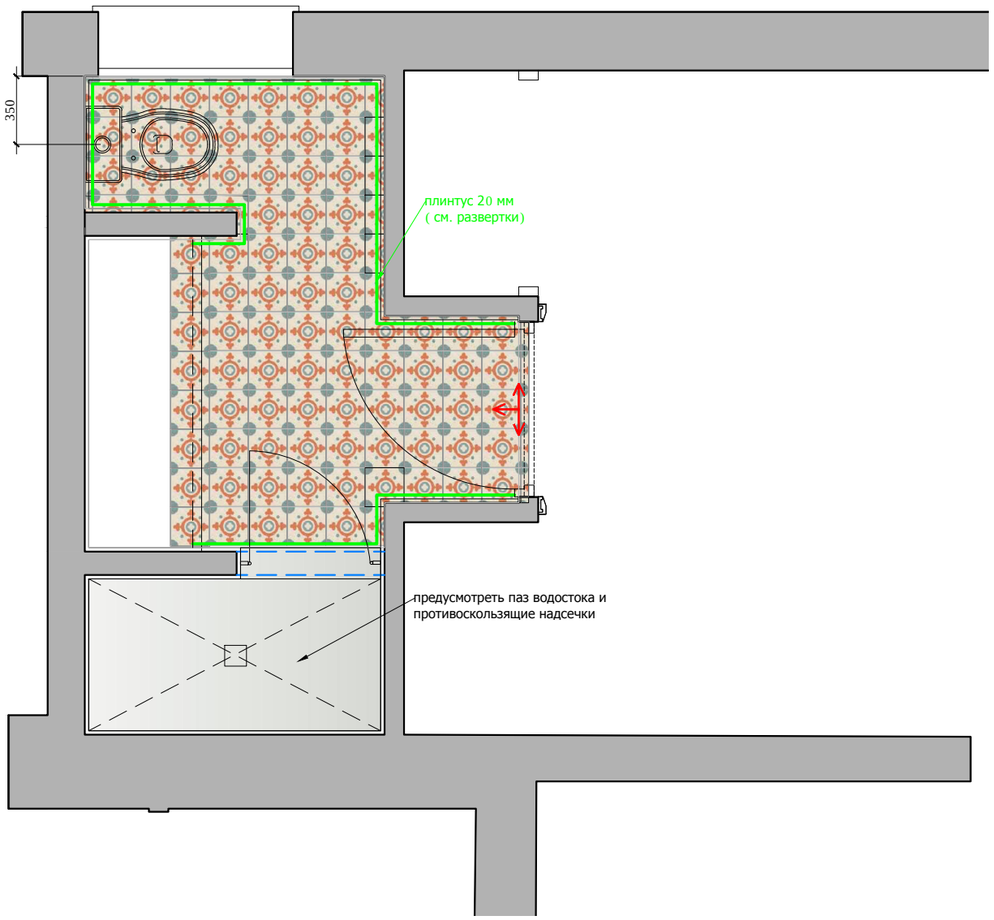

Мрамор Тип 2

Начало раскладки

Мраморная плитка: 200x200

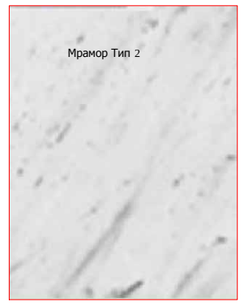

Согласовано:

Взам. инв.№

Подпись и дата

Инв.№подл.

М 1:25

						Заказчик: Частное лицо	АИ
						Адрес: Palma de Mallorca, Avenida Bendinat, 27, TM Calvia	
Изм.	Кол. уч	Лист	№ док	Дата	Подп.		
						Жилой дом.1 этаж	Стадия: РП; Лист; Листов
Рук.проекта		Кушнарева О.В					
Архитектор		Чапланова П.О					
Дизайнер		Чапланова П.О				План.1.09	ООО "Чарльз Камерон"
Менеджер		Селиванова Л.С					

План привязки сантхеники

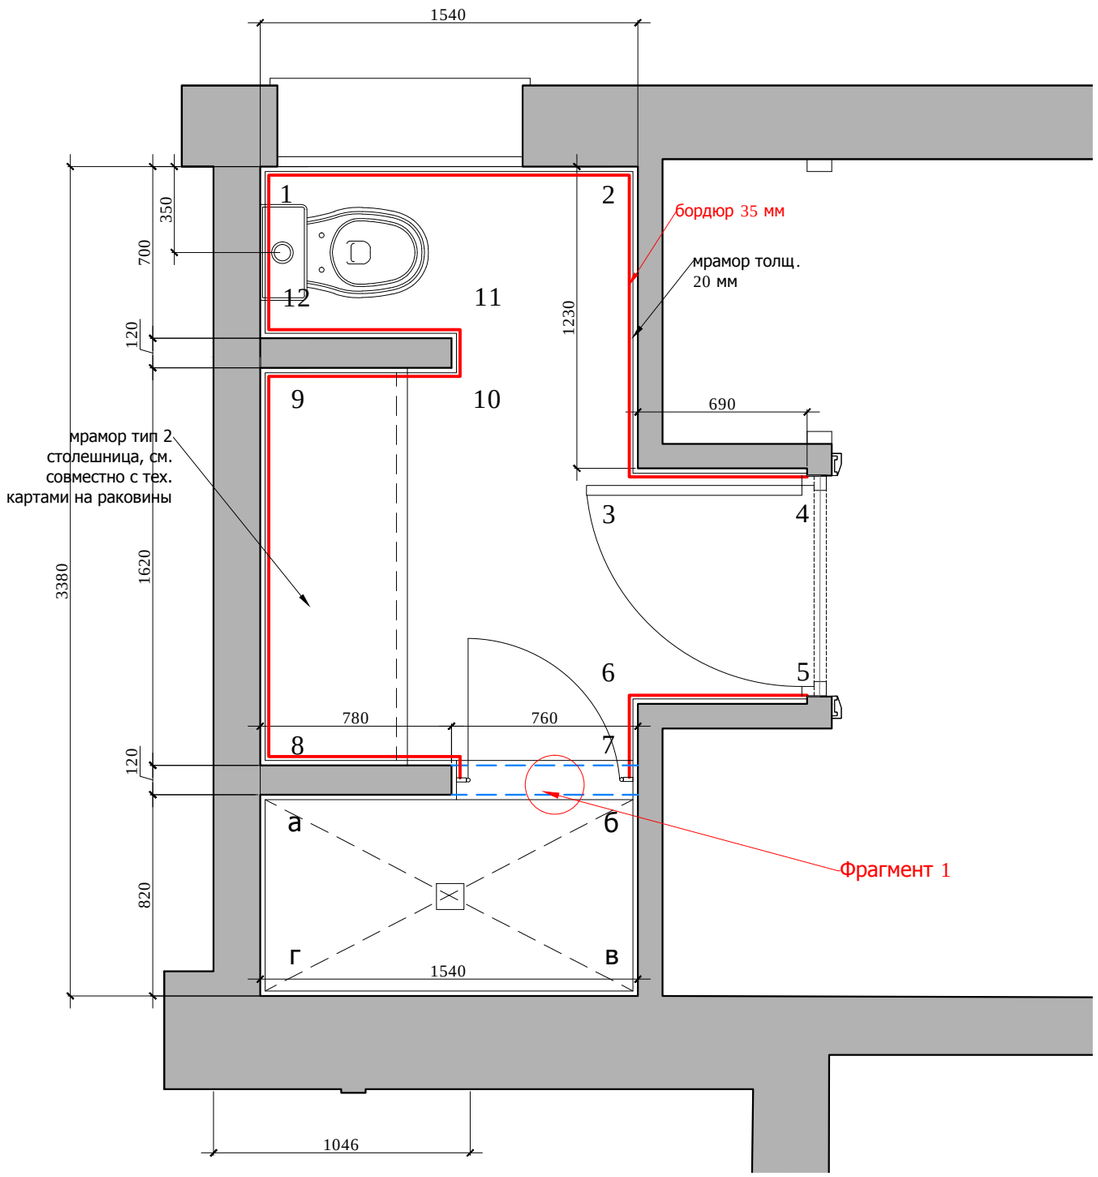

Фрагмент 1

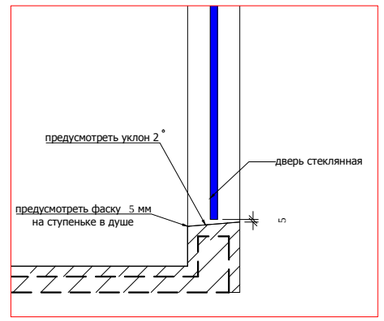

М 1:25

Согласовано:

Взам. инв.№

Подпись и дата

Инв.№подл.

						Заказчик: Частное лицо	АИ
						Адрес: Palma de Mallorca, Avenida Bendinat, 27, TM Calvia	
Изм.	Кол. уч	Лист	№ док	Дата	Подп.		
Рук.проекта		Кушнарева О.В				Жилой дом.1 этаж	Стадия: РП; Лист; Листов
Архитектор		Чапланова П.О					
Дизайнер		Чапланова П.О				План.1.09	ООО "Чарльз Камерон"
Менеджер		Селиванова Л.С					

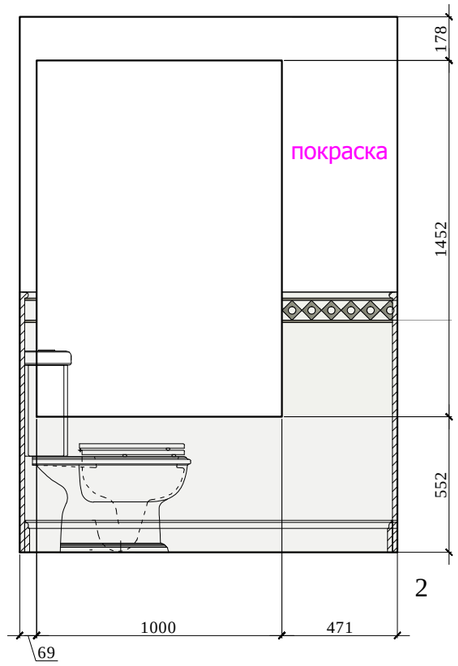

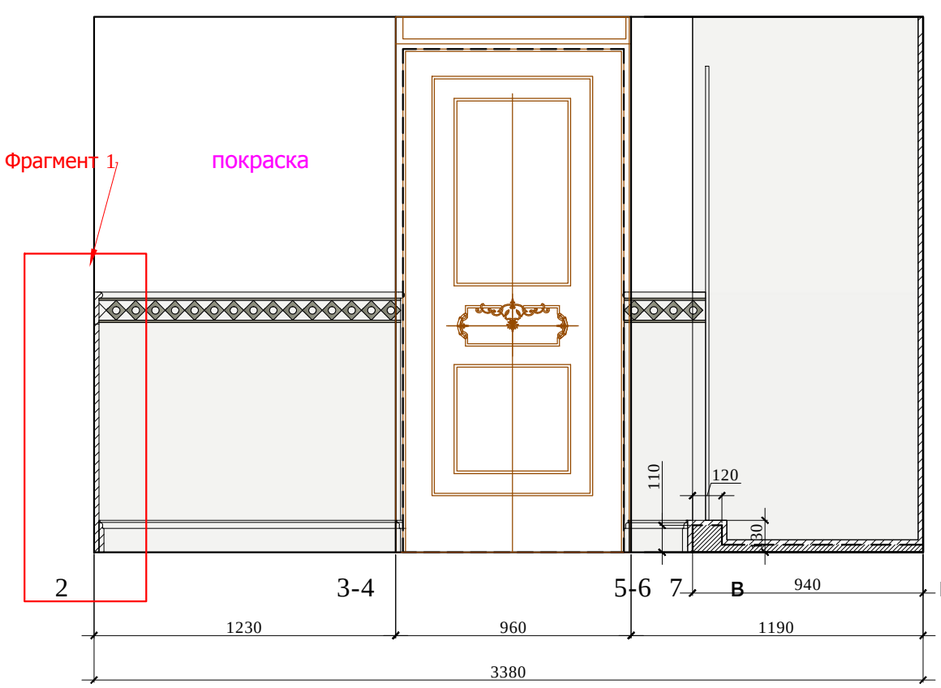

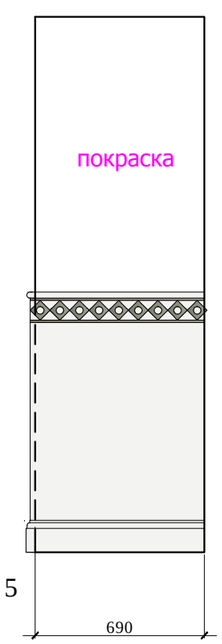

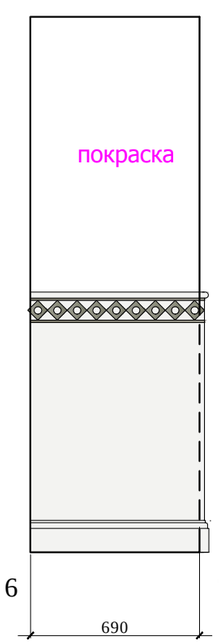

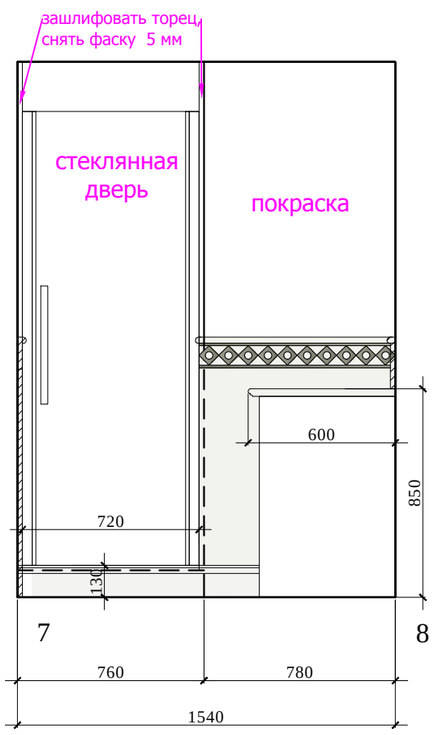

Условные обозначения:

Мрамор Тип 1

Мрамор Тип 2

М 1:25

АИ

Изм.	Кол. уч	Лист	№ док	Дата	Подп.	Заказчик: Частное лицо			
						Адрес: Palma de Mallorca, Avenida Bendinat, 27, TM Calvia			
						Жилой дом.1 этаж	Стадия	Лист	Листов
Рук.проекта		Кушнарева О.В					РП		
Архитектор		Чапланова П.О							
Дизайнер		Чапланова П.О				Развертки 1.09 (лист 1)	ООО "Чарльз Камерон"		
Менеджер		Селиванова Л.С							

Согласовано:

Взам. инв.№

Подпись и дата

Инв.№подл.

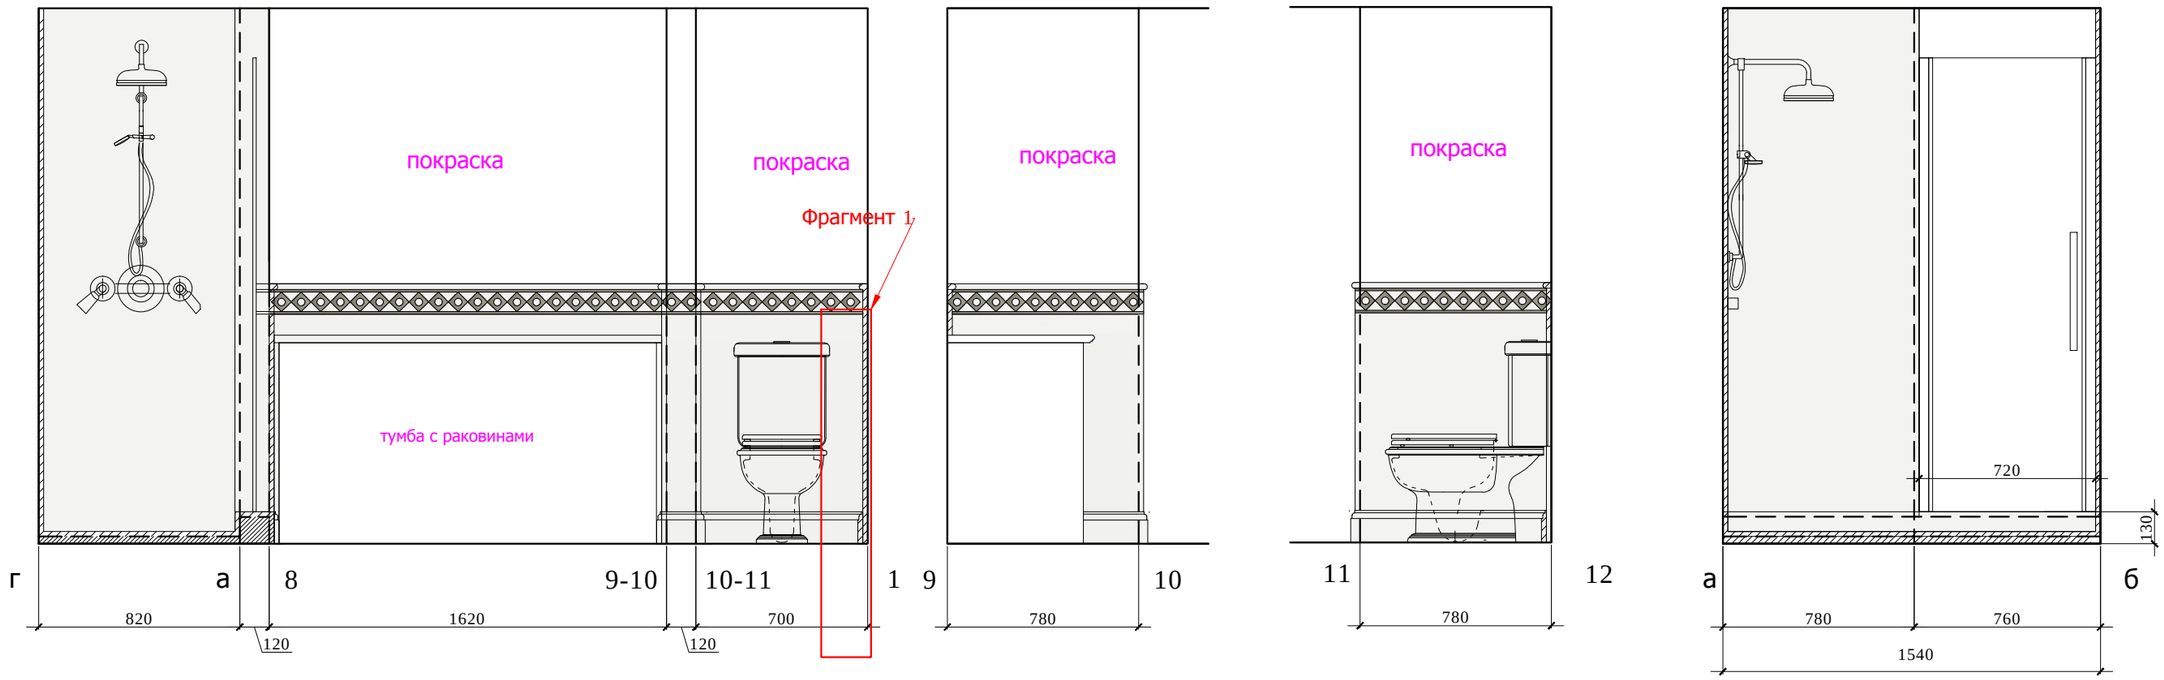

Фрагмент 1. М 1:10

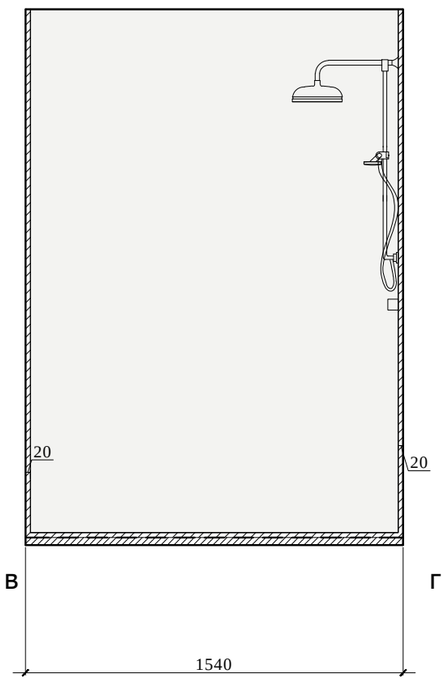

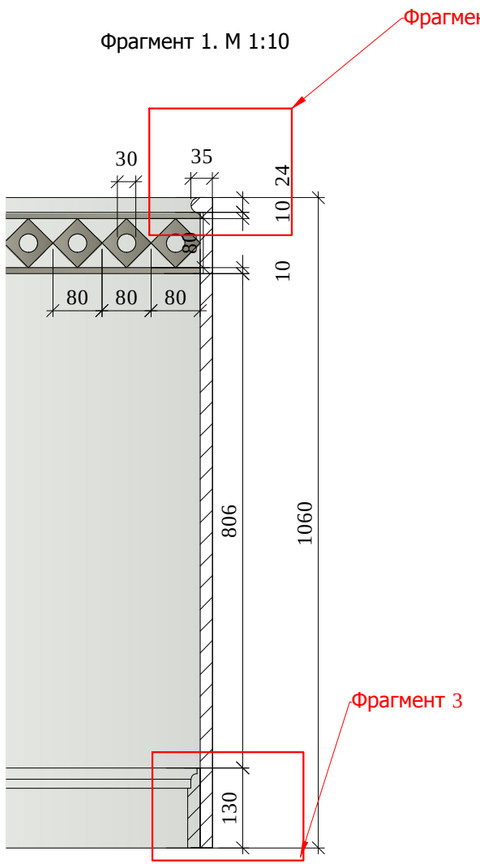

Условные обозначения:

Мрамор Тип 1

Мрамор Тип 2

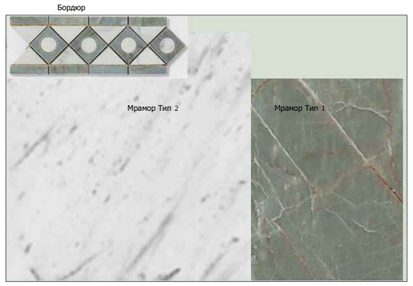

Фрагмент 2. М 1:2

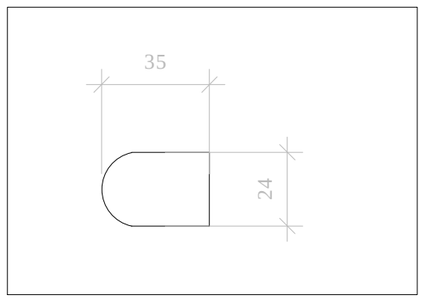

Фрагмент 3. М 1:5

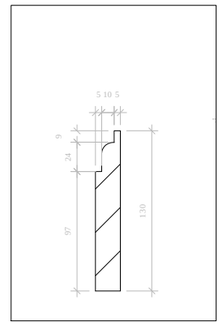

Примечание: Перед производством произвести замеры по месту.

М 1:25

						Заказчик: Частное лицо	АИ
						Адрес: Palma de Mallorca, Avenida Bendinat, 27, TM Calvia	
Изм.	Кол. уч	Лист	№ док	Дата	Подп.		
Рук.проекта		Кушнарева О.В				Жилой дом.1 этаж	Стадия: РП; Лист; Листов
Архитектор		Чапланова П.О					
Дизайнер		Чапланова П.О				Развертки 1.09 (лист 2)	ООО "Чарльз Камерон"
Менеджер		Селиванова Л.С					

Согласовано:

Взам. инв.№

Подпись и дата

Инв.№подл.

План пола

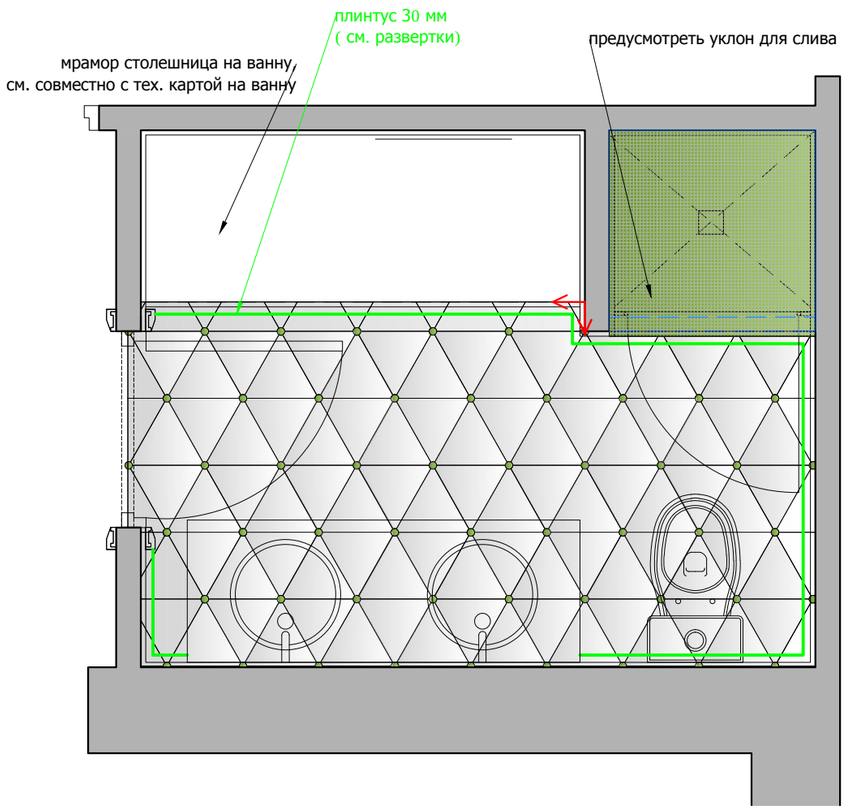

Условные обозначения:

- Мрамор Тип 1
- Мозаика Тип 1 15x15 мм
- Мрамор Тип 2
- Начало раскладки

Модуль 465x546

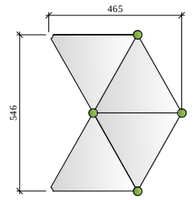

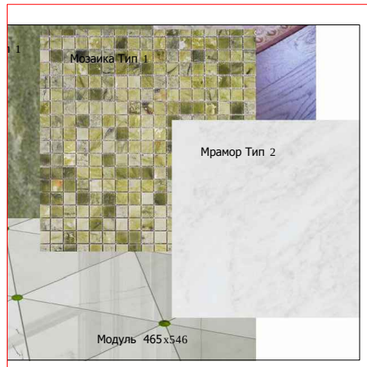

М 1:25

						Заказчик: Частное лицо	АИ
						Адрес: Palma de Mallorca, Avenida Bendinat, 27, TM Calvia	
Изм.	Кол. уч	Лист	№ док	Дата	Подп.		
Рук.проекта		Кушнарева О.В				Жилой дом.1 этаж	Стадия: РП; Лист: ; Листов:
Архитектор		Чапланова П.О					
Дизайнер		Чапланова П.О				План.1.11	ООО "Чарльз Камерон"
Менеджер		Селиванова Л.С					

Согласовано:

Взам. инв.№

Подпись и дата

Инв.№подл.

План привязки сантехники

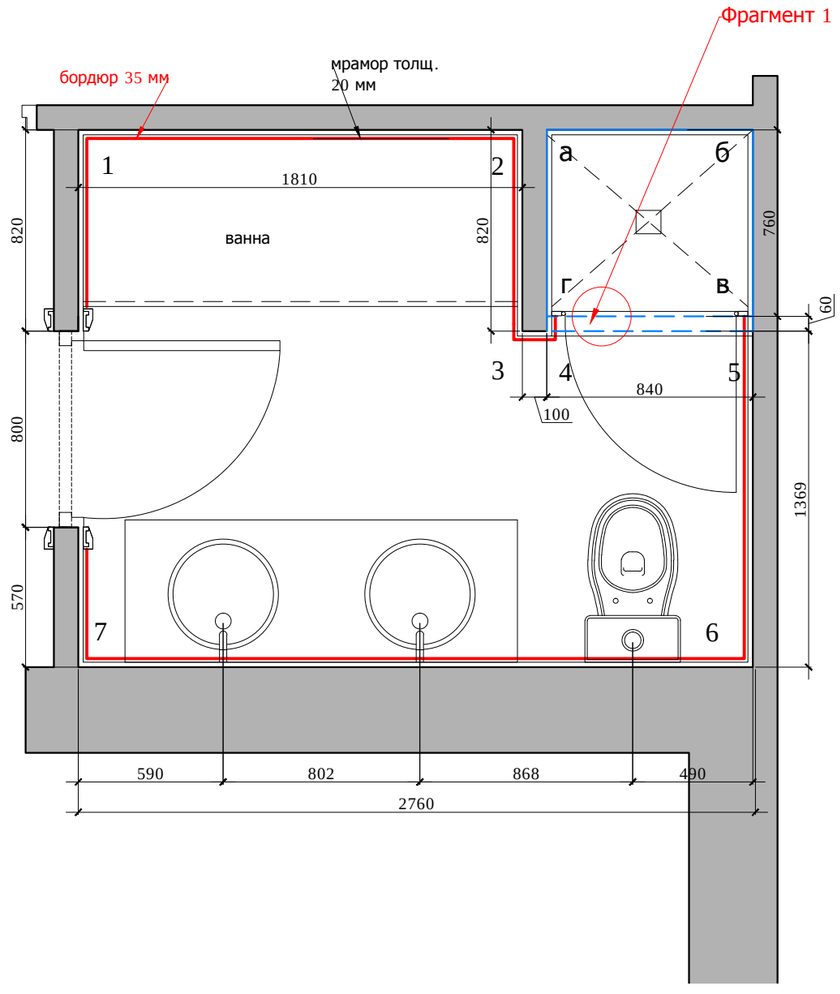

Фрагмент 1

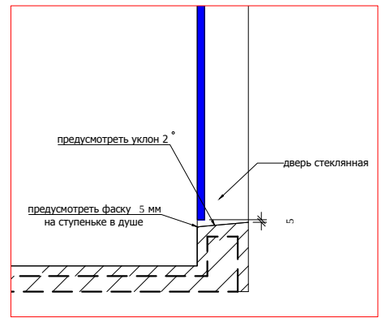

М 1:25

Согласовано:

Взам. инв.№

Подпись и дата

Инв.№подл.

Изм.	Кол. уч	Лист	№ док	Дата	Подп.
Рук.проекта		Кушнарева О.В			
Архитектор		Чапланова П.О			
Дизайнер		Чапланова П.О			
Менеджер		Селиванова Л.С			

АИ

Заказчик: Частное лицо

Адрес: Palma de Mallorca, Avenida Bendinat, 27, TM Calvia

Жилой дом.1 этаж	Стадия	Лист	Листов
	РП		
План.1.11	ООО "Чарльз Камерон"		

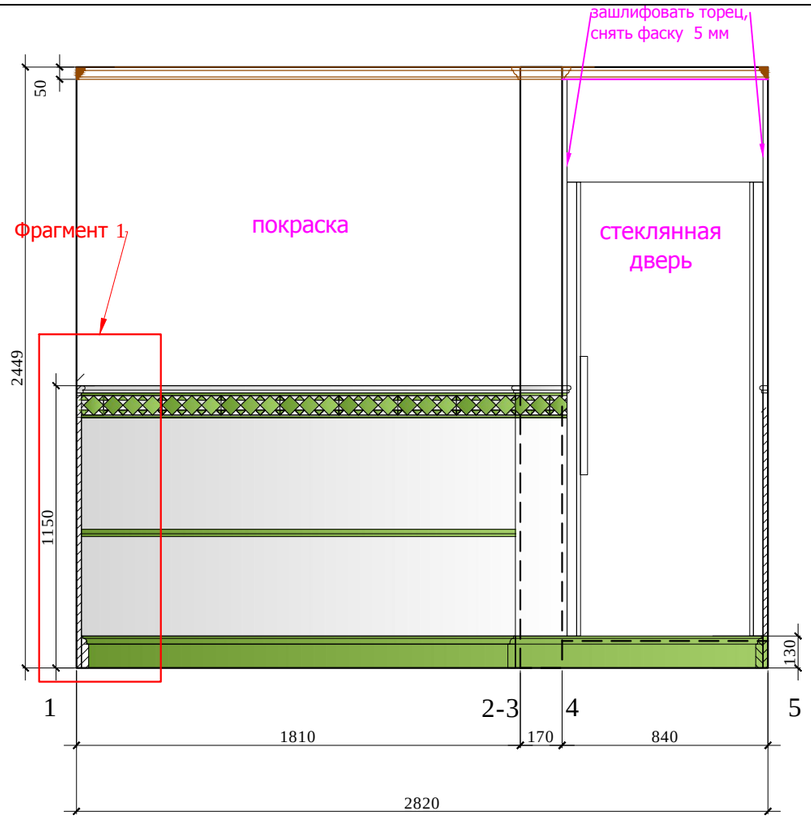

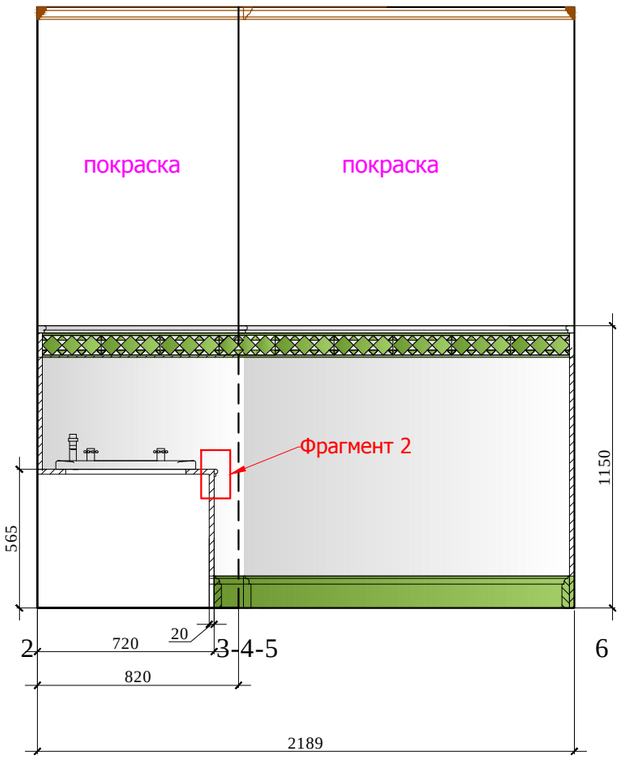

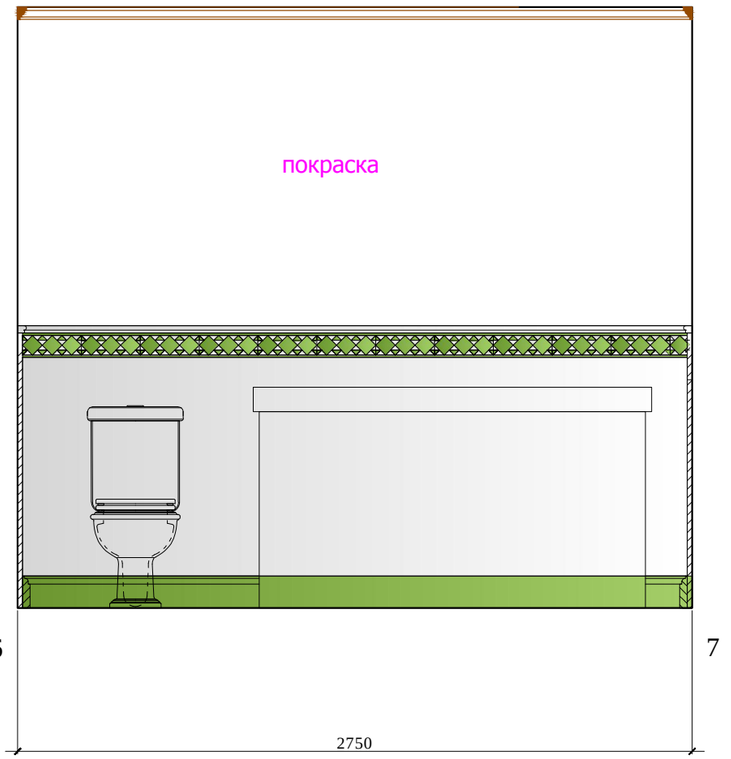

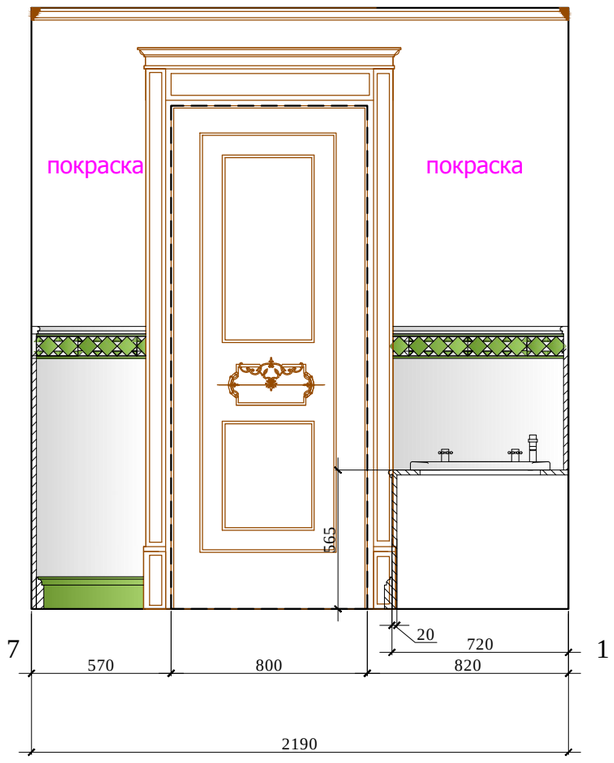

Условные обозначения :

Мрамор Тип 1

Мрамор Тип 2

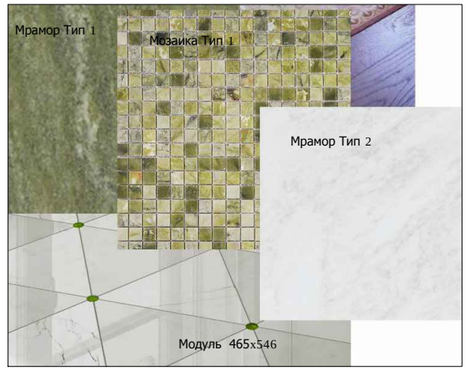

М 1:25

АИ

Изм.	Кол. уч	Лист	№ док	Дата	Подп.	Заказчик: Частное лицо			
						Адрес: Palma de Mallorca, Avenida Bendinat, 27, TM Calvia			
Рук.проекта		Кушнарева О.В				Жилой дом.1 этаж	Стадия	Лист	Листов
Архитектор		Чапланова П.О					РП		
Дизайнер		Чапланова П.О				Развертки 1.11 (лист 1)	ООО "Чарльз Камерон"		
Менеджер		Селиванова Л.С							

Согласовано:

Взам. инв.№

Подпись и дата

Инв.№подл.

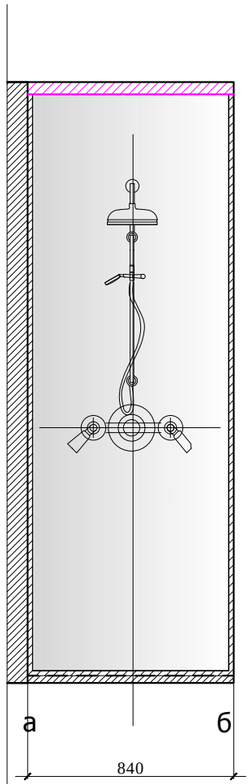

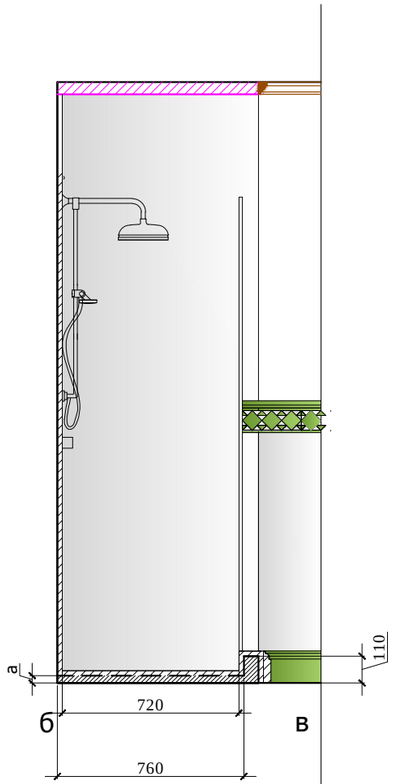

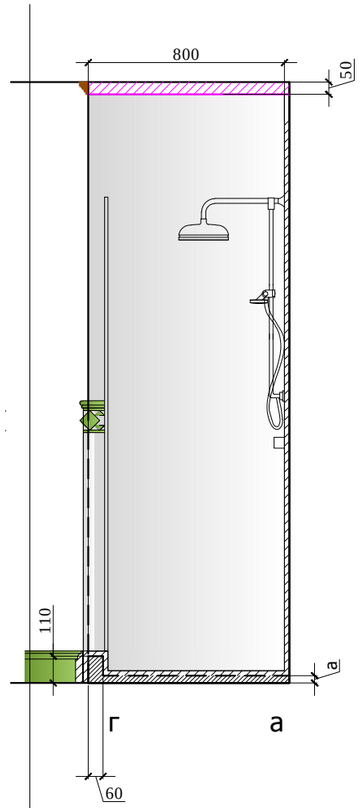

Фрагмент 1. М 1:10

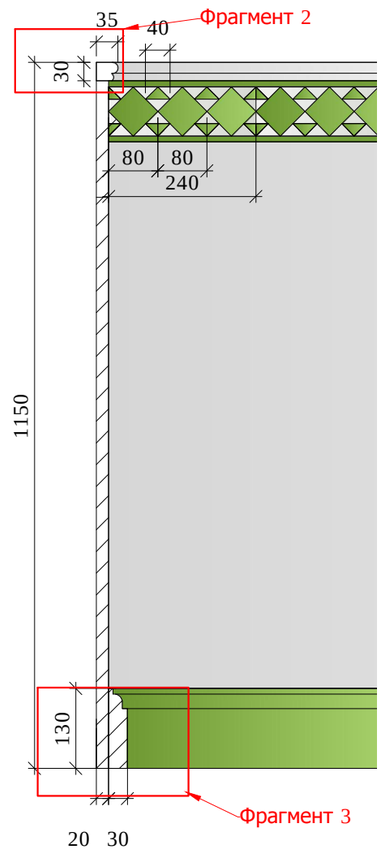

Фрагмент 2. М 1:2

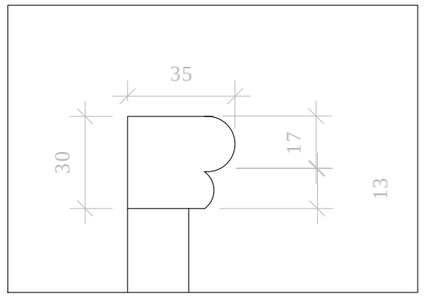

Фрагмент 3. М 1:5

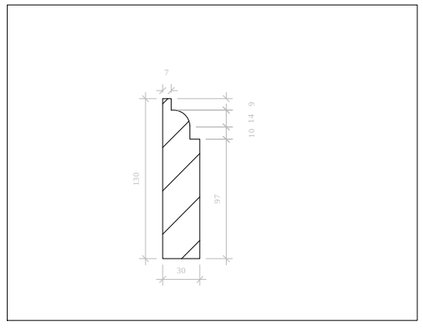

Условные обозначения:

Мрамор Тип 1

Мрамор Тип 2

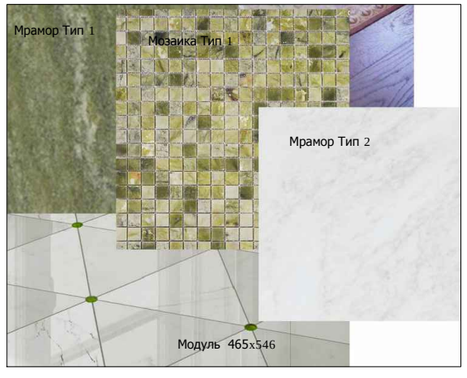

Примечание: Перед производством произвести замеры по месту.

М 1:25

						Заказчик: Частное лицо
						Адрес: Palma de Mallorca, Avenida Bendinat, 27, TM Calvia
Изм.	Кол. уч	Лист	№ док	Дата	Подп.	
						Жилой дом.1 этаж
Рук.проекта		Кушнарева О.В				
Архитектор		Чапланова П.О				
Дизайнер		Чапланова П.О				
Менеджер		Селиванова Л.С				Развертки 1.11 (лист 2)

Стадия	Лист	Листов
РП		

ООО "Чарльз Камерон"

АИ

Согласовано:

Взам. инв.№

Подпись и дата

Инв.№подл.

План пола

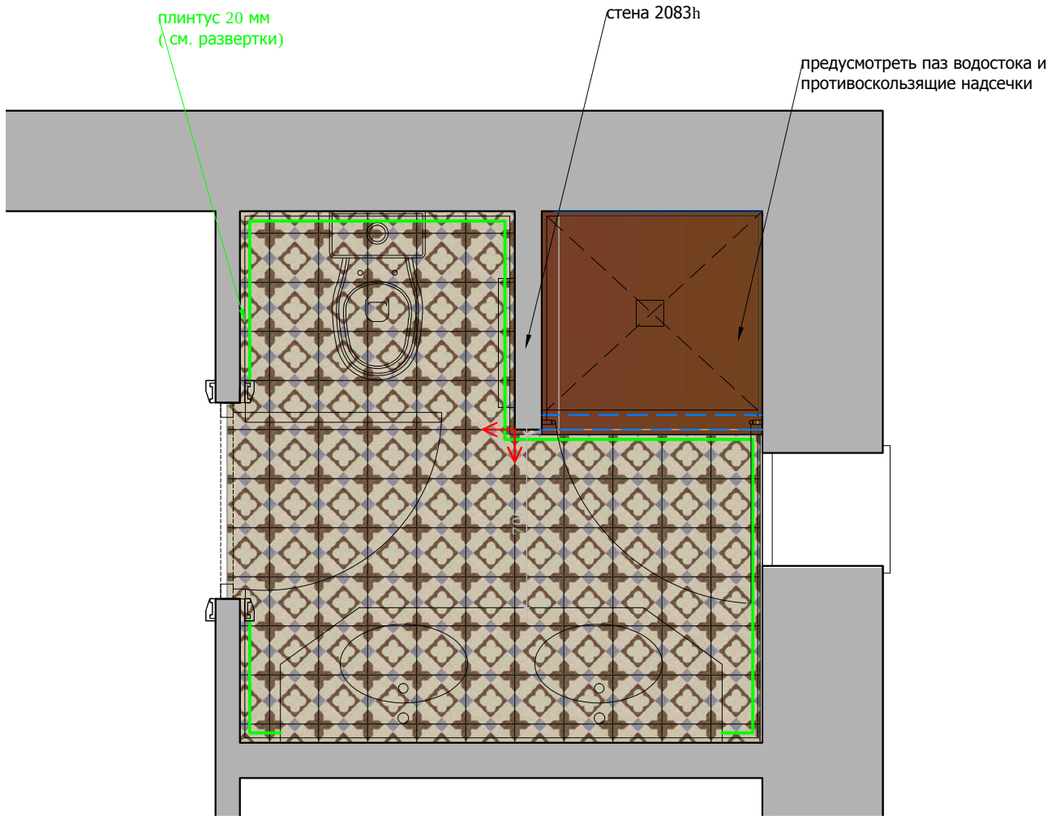

Условные обозначения :

Мрамор Тип 1

Начало раскладки

Мраморная плитка: 200x200

М 1:25

						Заказчик: Частное лицо	АИ
						Адрес: Palma de Mallorca, Avenida Bendinat, 27, TM Calvia	
Изм.	Кол. уч	Лист	№ док	Дата	Подп.		
Рук.проекта		Кушнарева О.В				Жилой дом.1 этаж	Стадия: РП; Лист: ; Листов:
Архитектор		Чапланова П.О					
Дизайнер		Чапланова П.О				План.1.13	ООО "Чарльз Камерон"
Менеджер		Селиванова Л.С					

Согласовано:

Взам. инв.№

Подпись и дата

Инв.№подл.

План привязки сантехники

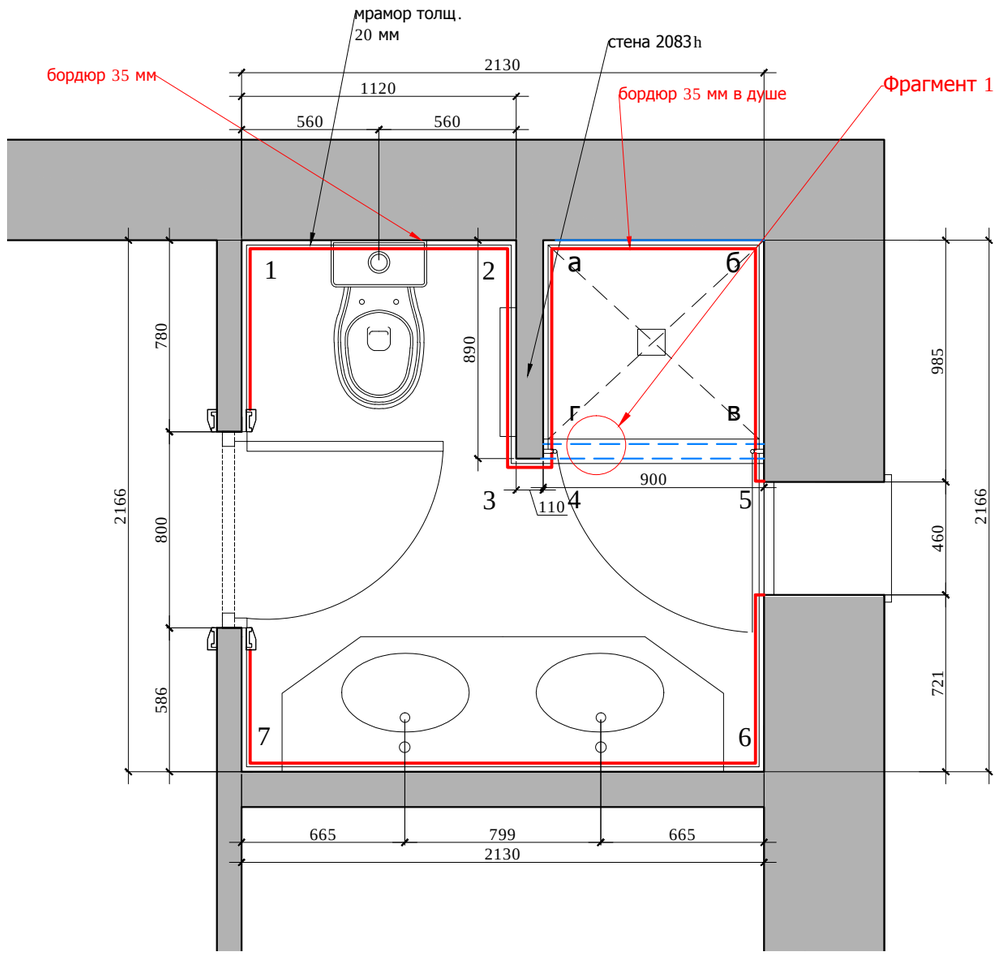

Фрагмент 1

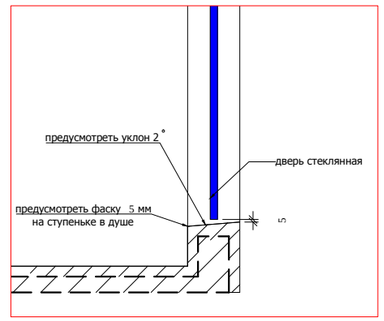

М 1:25

						Заказчик: Частное лицо	АИ
						Адрес: Palma de Mallorca, Avenida Bendinat, 27, TM Calvia	
Изм.	Кол. уч	Лист	№ док	Дата	Подп.		
Рук.проекта		Кушнарева О.В				Жилой дом.1 этаж	Стадия: РП; Лист: ; Листов:
Архитектор		Чапланова П.О					
Дизайнер		Чапланова П.О				План.1.13	ООО "Чарльз Камерон"
Менеджер		Селиванова Л.С					

Согласовано:

Взам. инв.№

Подпись и дата

Инв.№подл.

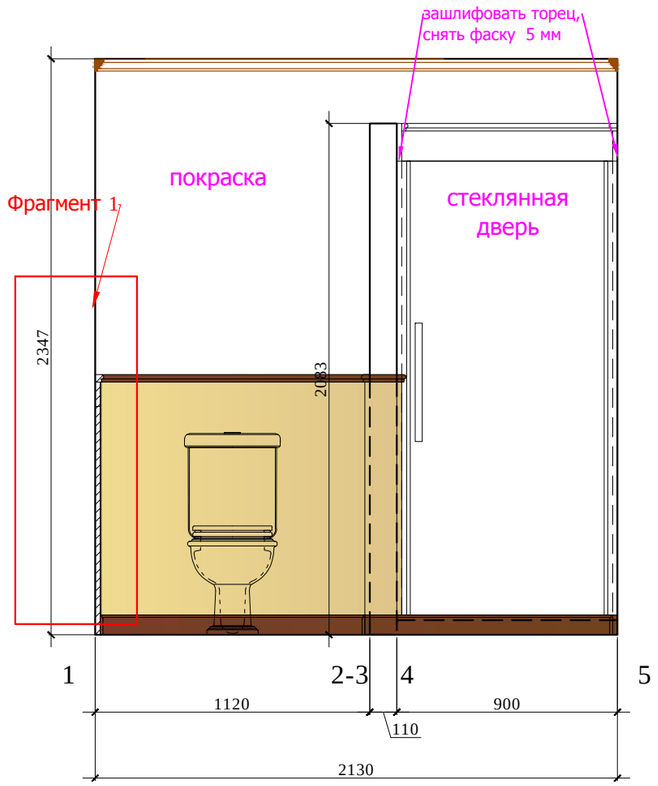

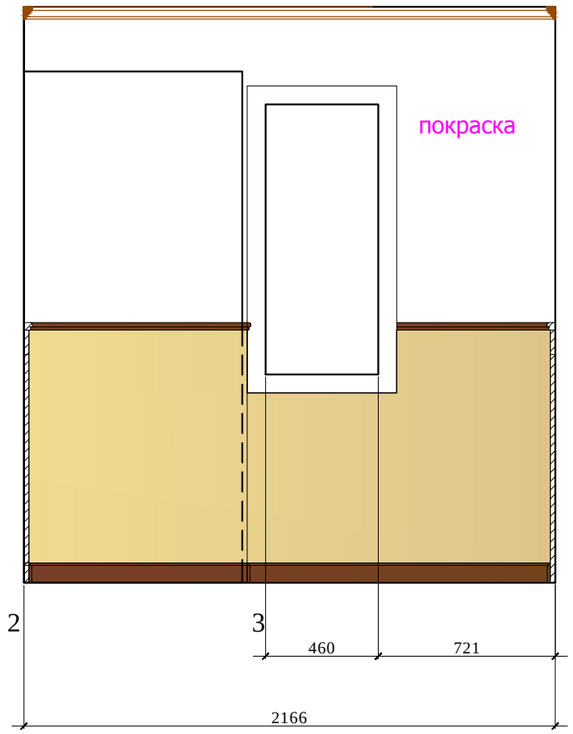

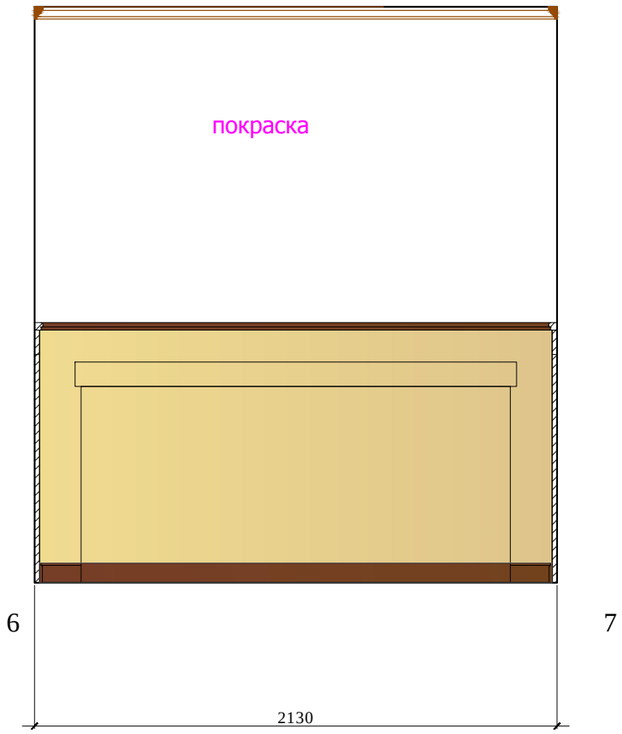

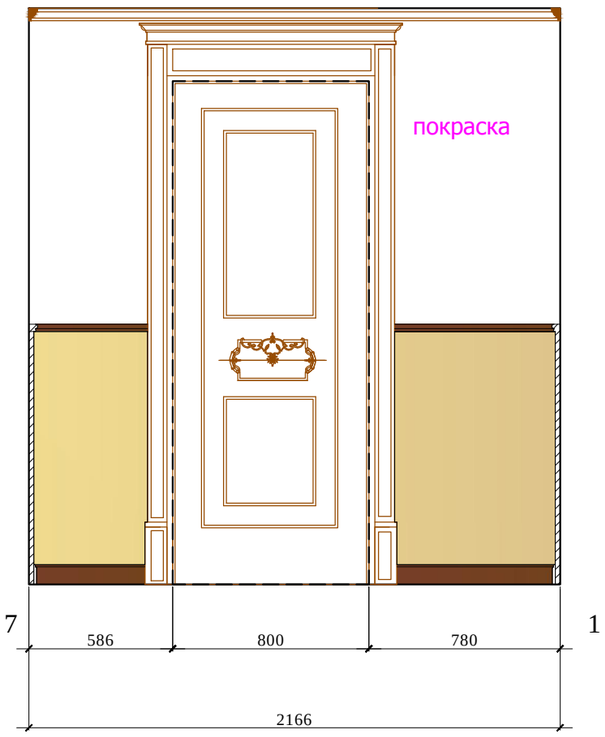

Условные обозначения :

Мрамор Тип 1

Мрамор Тип 2

Начало раскладки

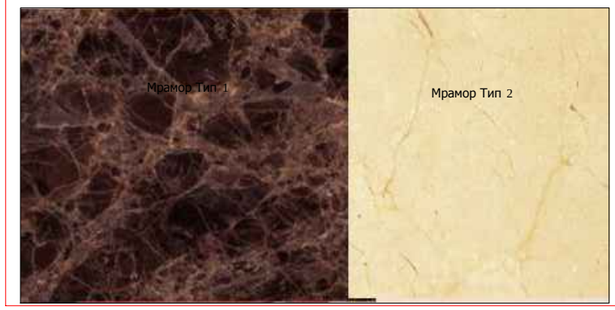

М 1:25

АИ

Заказчик: Частное лицо

Адрес: Palma de Mallorca, Avenida Bendinat, 27, TM Calvia

Изм.	Кол. уч	Лист	№ док	Дата	Подп.			
Рук.проекта		Кушнарева О.В				Жилой дом.1 этаж	Стадия	Лист	Листов
Архитектор		Чапланова П.О					РП		
Дизайнер		Чапланова П.О				План.1.13	ООО "Чарльз Камерон"		
Менеджер		Селиванова Л.С							

Согласовано:

Взам. инв.№

Подпись и дата

Инв.№подл.

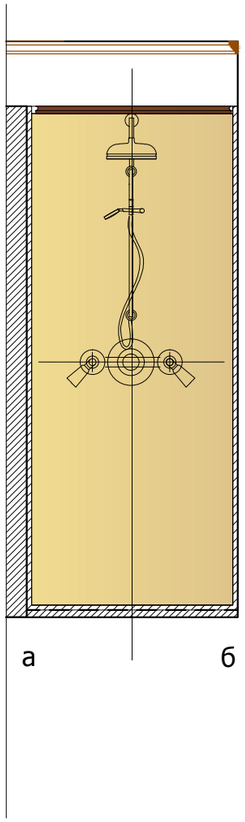

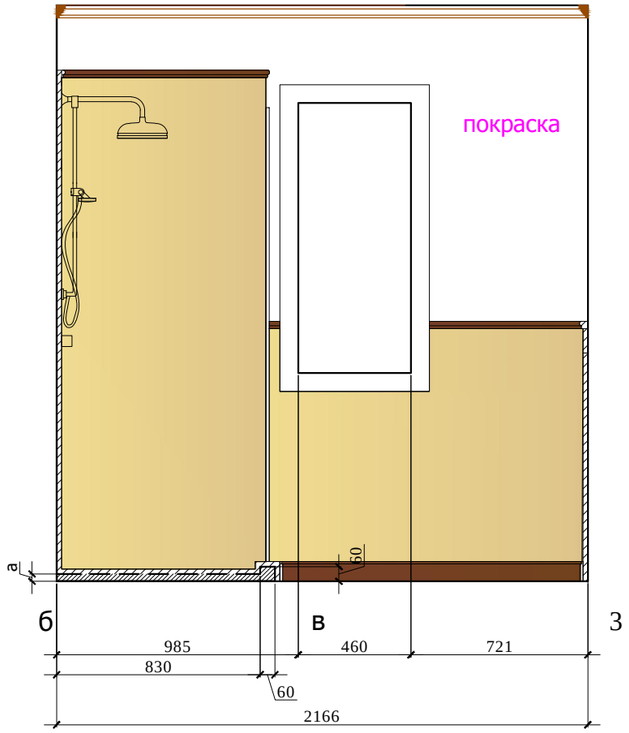

Фрагмент 1. М 1:10

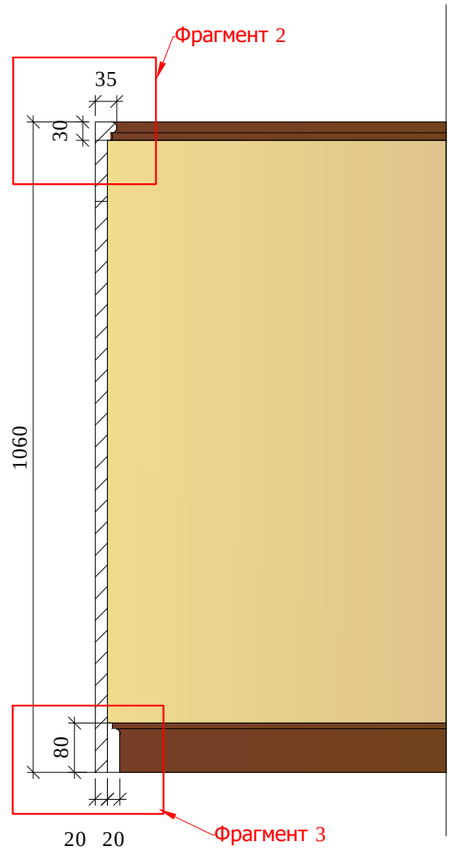

Условные обозначения :

Мрамор Тип 1

Мрамор Тип 2

Начало раскладки

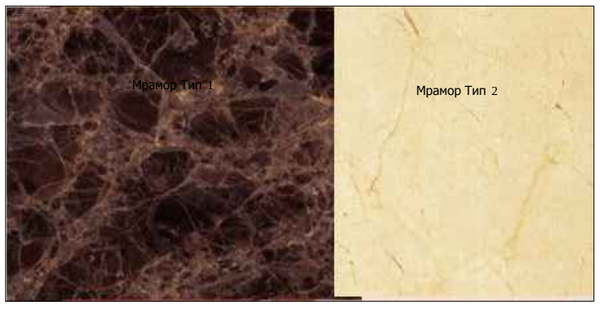

Фрагмент 2. М 1:2

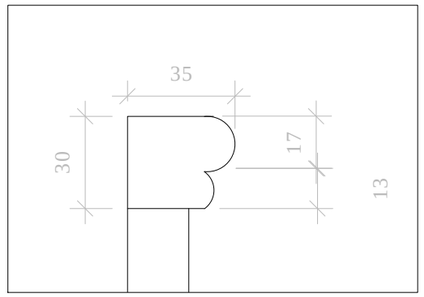

Фрагмент 3. М 1:5

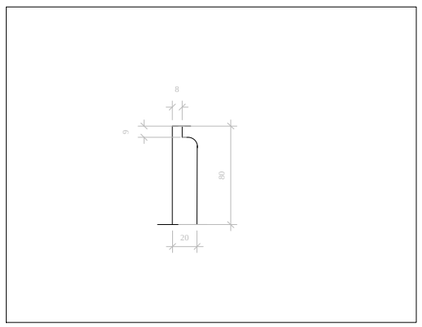

Примечание: Перед производством произвести замеры по месту.

М 1:25

Изм.	Кол. уч	Лист	№ док	Дата	Подп.	Заказчик: Частное лицо			АИ
						Адрес: Palma de Mallorca, Avenida Bendinat, 27, TM Calvia			
						Жилой дом.1 этаж	Стадия	Лист	Листов
Рук.проекта		Кушнарева О.В					РП		
Архитектор		Чапланова П.О							
Дизайнер		Чапланова П.О				План.1.13	ООО "Чарльз Камерон"		
Менеджер		Селиванова Л.С							

Согласовано:

Взам. инв.№

Подпись и дата

Инв.№подл.

План пола

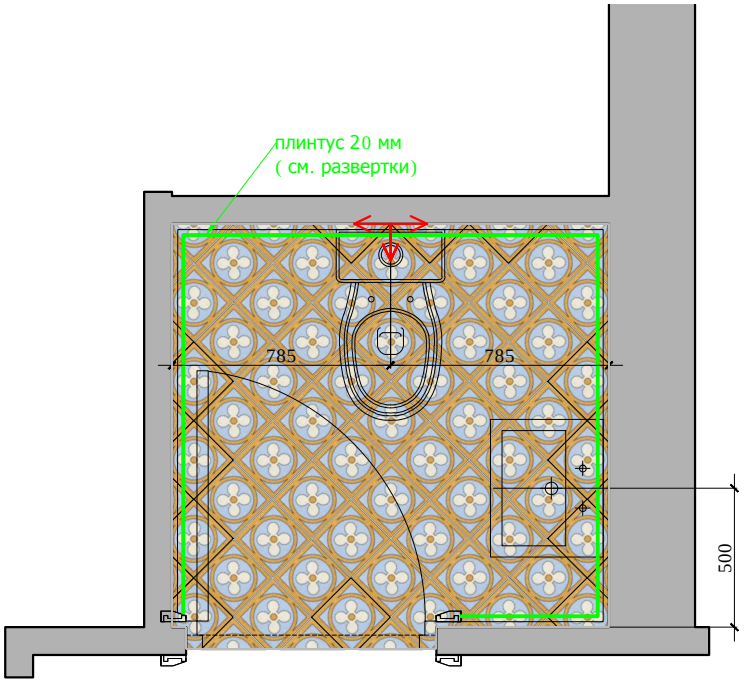

Мраморная плитка: 200x200

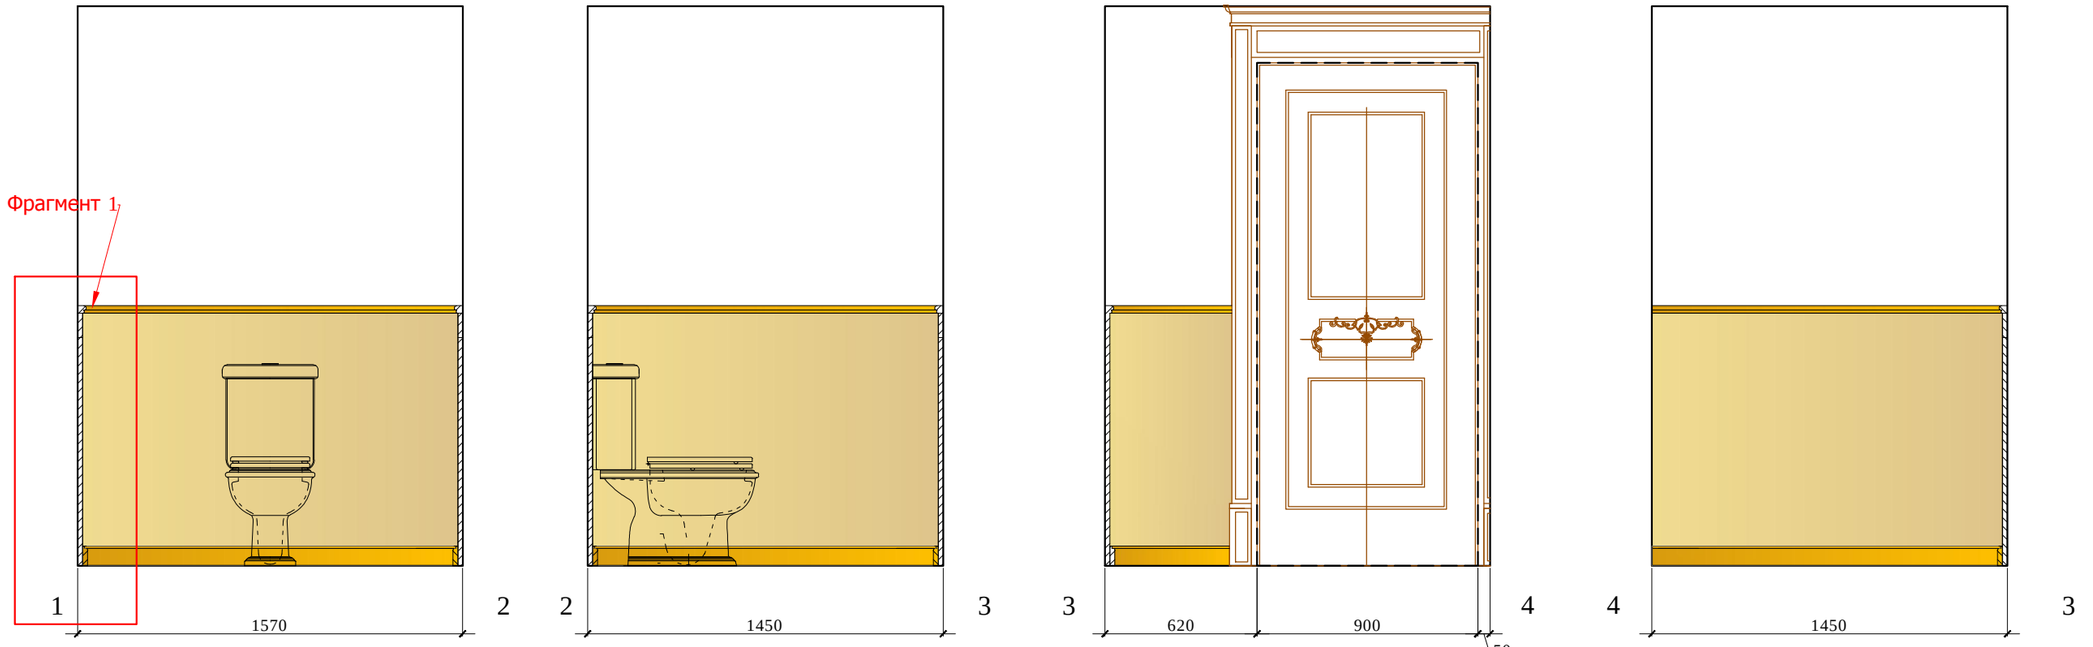

Фрагмент 2. М 1:2

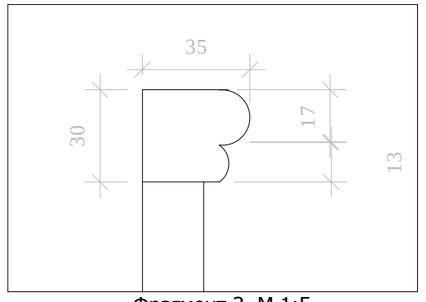

Фрагмент 3. М 1:5

Фрагмент 1. М 1:10

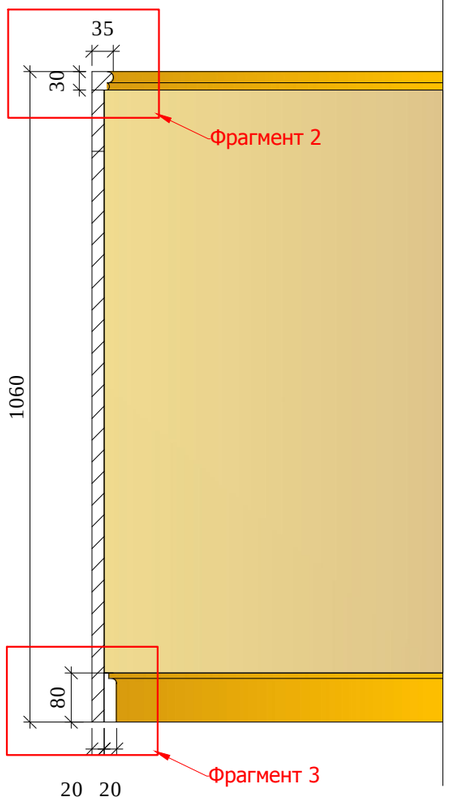

План привязки сантехники

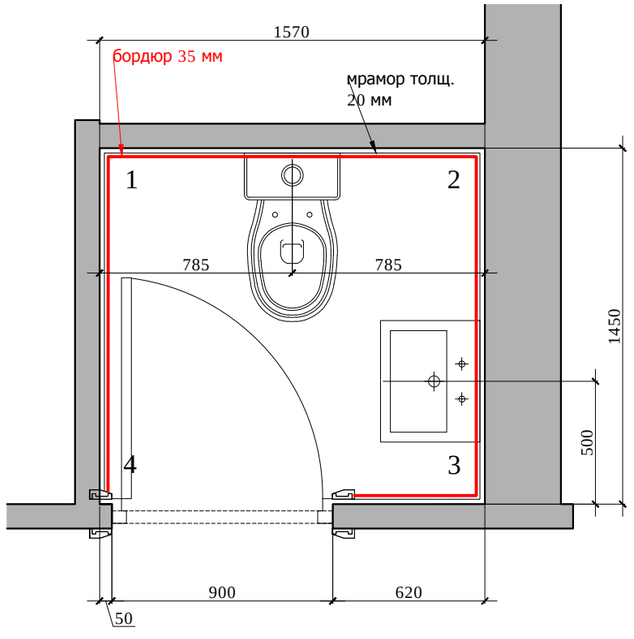

Условные обозначения :

Мрамор Тип 1

Мрамор Тип 2

Примечание: Перед производством произвести замеры по месту.

М 1:25

						Заказчик: Частное лицо	АИ
						Адрес: Palma de Mallorca, Avenida Bendinat, 27, TM Calvia	
Изм.	Кол. уч	Лист	№ док	Дата	Подп.		
Рук.проекта		Кушнарева О.В				Жилой дом.1 этаж	Стадия: РП; Лист; Листов
Архитектор		Чапланова П.О					
Дизайнер		Чапланова П.О				План.Развертки.1.14	ООО "Чарльз Камерон"
Менеджер		Селиванова Л.С					

Согласовано:

Взам. инв.№

Подпись и дата

Инв.№подл.