План демонтажа

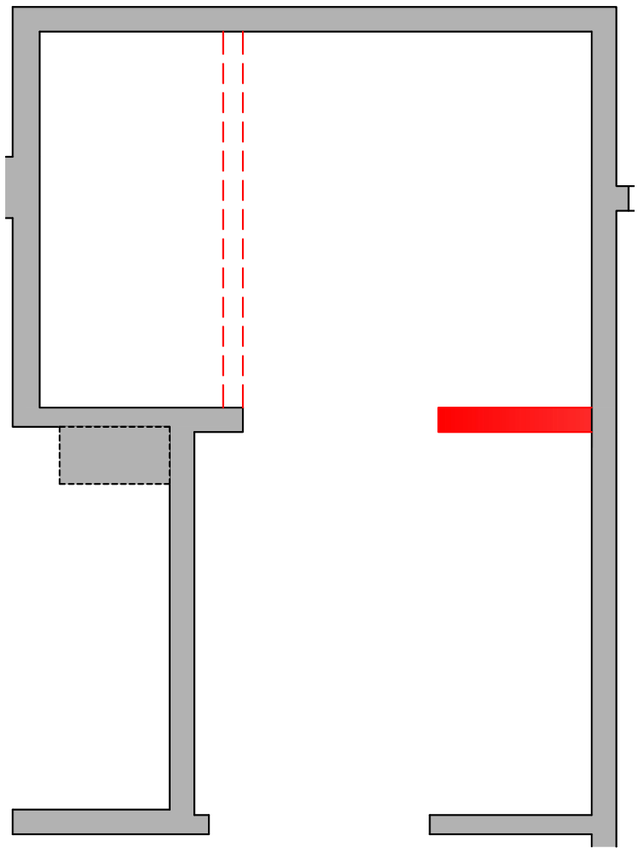

Фрагмент 1

План монтажа

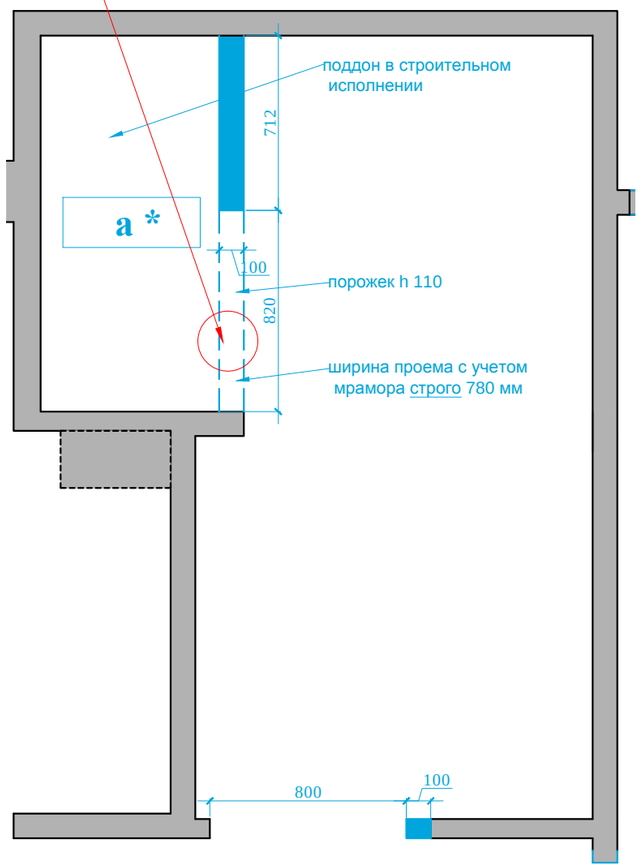

Фрагмент 1

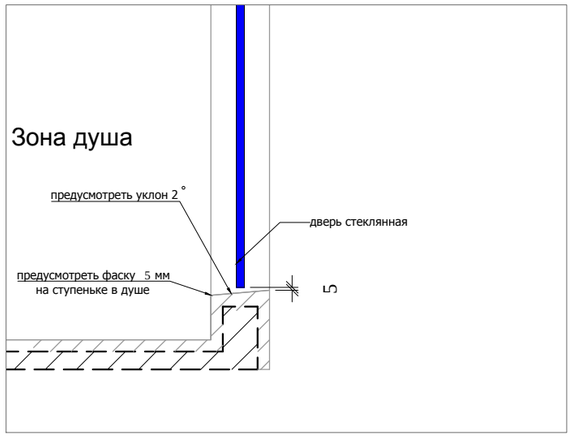

Условные обозначения:

- демонтаж перегордок

Условные обозначения:

- монтаж перегородок, размеры без учета финишной отделки

а*- высота подиума дана уловно,
необходимо согласовать с инженерной компанией.

М 1:25

						Заказчик: Частное лицо		АИ
						Адрес: Palma de Mallorca, Avenida Bendinat, 27, TM Calvia		
Изм.	Кол. уч	Лист	№ док	Дата	Подп.			
						Жилой дом.2 этаж	Стадия / Лист / Листов	
Рук.проекта		Кушнарева О.В					РП	
Архитектор		Чапланова П.О						
Дизайнер		Чапланова П.О						
Менеджер		Селиванова Л.С				План.2.03	ООО "Чарльз Камерон"	

Согласовано:

Взам. инв.№

Подпись и дата

Инв.№подл.

План пола

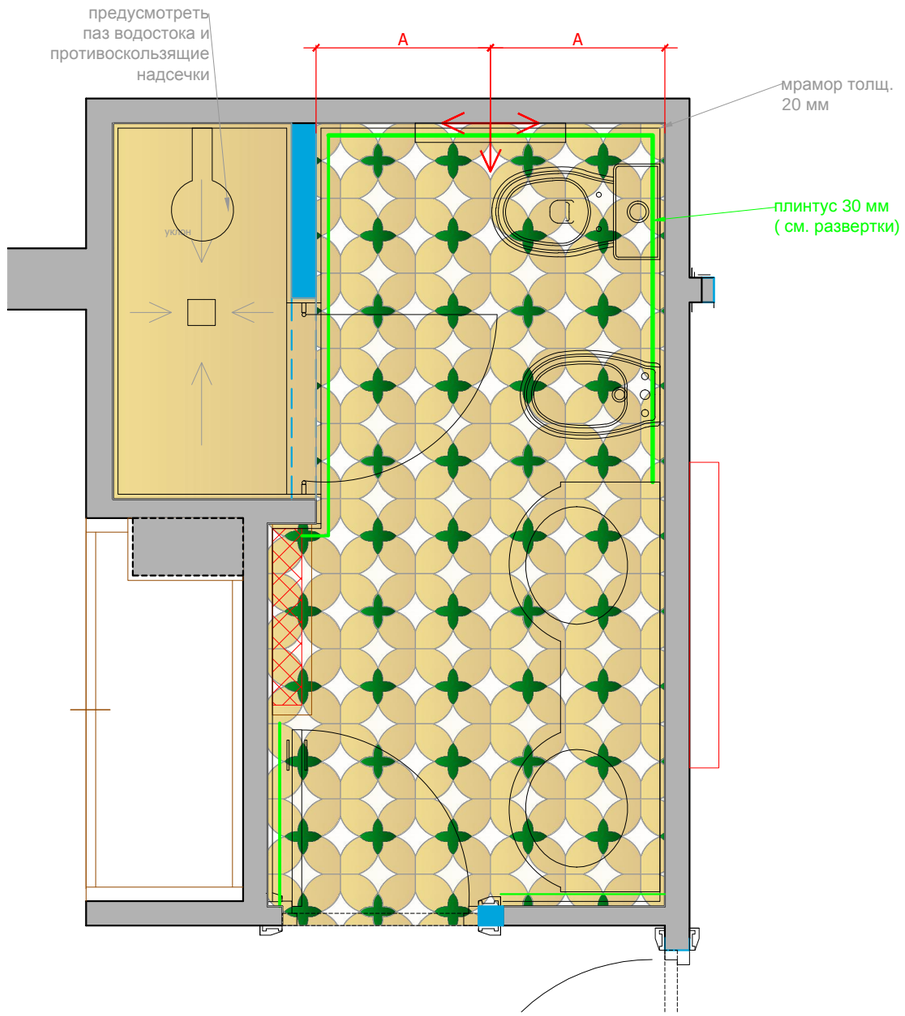

Модуль 1:20

Модуль 612х612

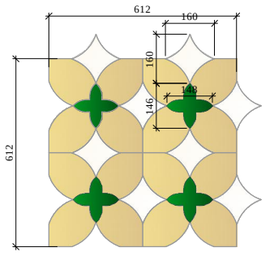

Условные обозначения:

- Мрамор Тип 1
- Мрамор Тип 2
- Мрамор Тип 3
- Начало раскладки

Стыковка покрытий строго под полотном двери .

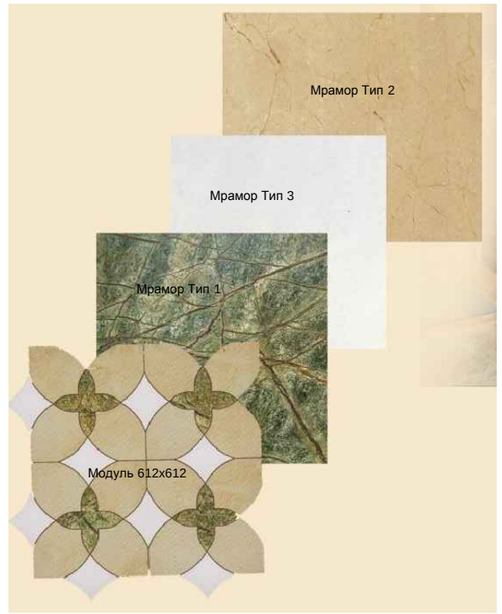

М 1:25

						Заказчик: Частное лицо	АИ
						Адрес: Palma de Mallorca, Avenida Bendinat, 27, TM Calvia	
Изм.	Кол. уч	Лист	№ док	Дата	Подп.		
Рук.проекта		Кушнарева О.В				Жилой дом.2 этаж	Стадия: РП; Лист; Листов
Архитектор		Чапланова П.О					
Дизайнер		Чапланова П.О				План.2.03	ООО "Чарльз Камерон"
Менеджер		Селиванова Л.С					

Согласовано:

Взам. инв.№

Подпись и дата

Инв.№подл.

План потолка

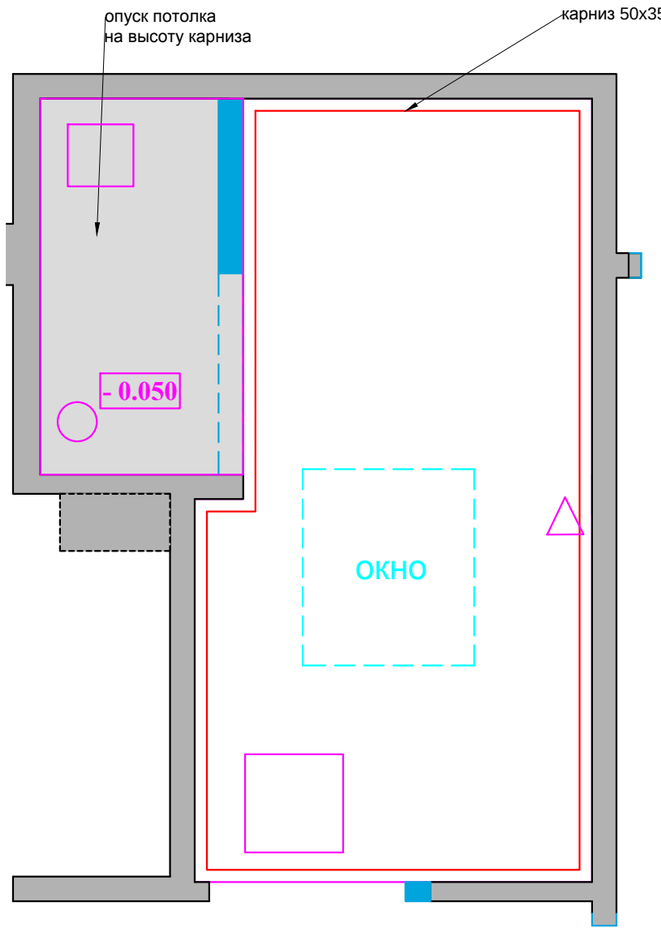

План потолка с привязкой светильников

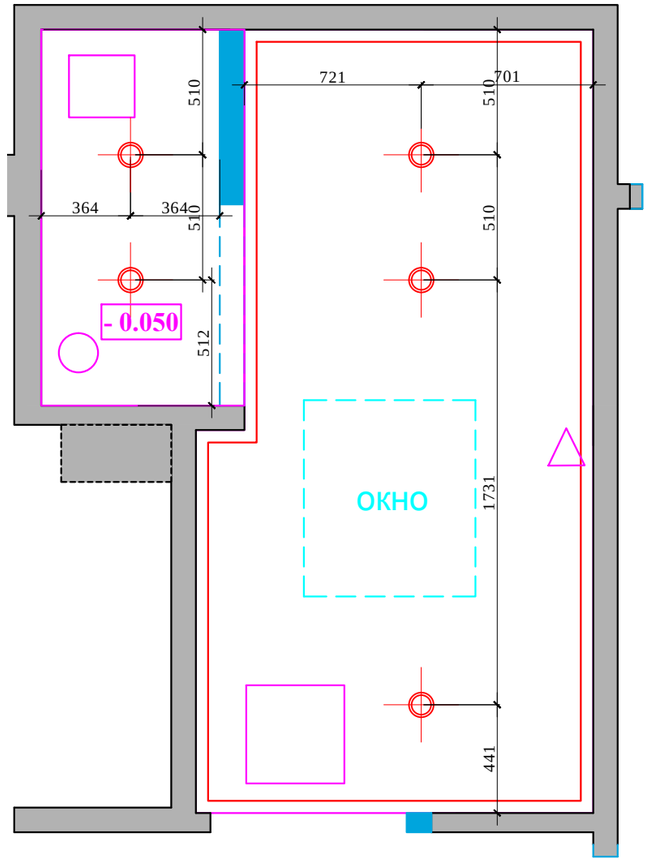

Условные обозначения:

- разноуровневые потолки (чем темнее тем ниже)
- Тех. люк
- вен. решетка на потолке
- диффузор
- пульт открывания окна

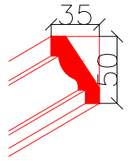

- потолочный карниз (столярные изделия)
- точечный светильник

Примечание: люки, вент. решетки и т.д показы на потолке условно относительно сущ. ситуации на объекте и могут меняться согласно новому проекту вентиляции и кондиционирования.

М 1:25

						Заказчик: Частное лицо		АИ
						Адрес: Palma de Mallorca, Avenida Bendinat, 27, TM Calvia		
Изм.	Кол. уч	Лист	№ док	Дата	Подп.			
						Жилой дом.2 этаж	Стадия: РП	Лист:	Листов:
Рук.проекта		Кушнарева О.В						
Архитектор		Чапланова П.О						
Дизайнер		Чапланова П.О						
Менеджер		Селиванова Л.С				План.2.03	ООО "Чарльз Камерон"	

Согласовано:

Взам. инв.№

Подпись и дата

Инв.№подл.

План настенного осветительного оборудования с привязками.
План расстановки выключателей,
совмещенный с группами освещения

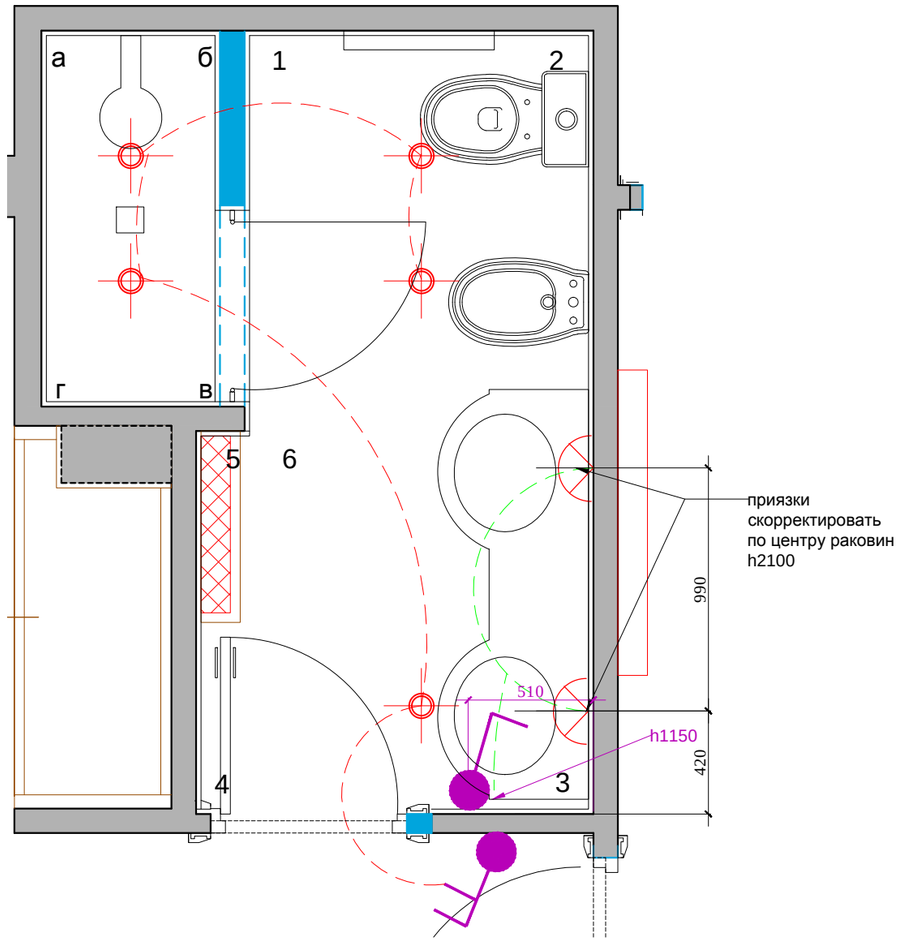

бра

План привязки розеток

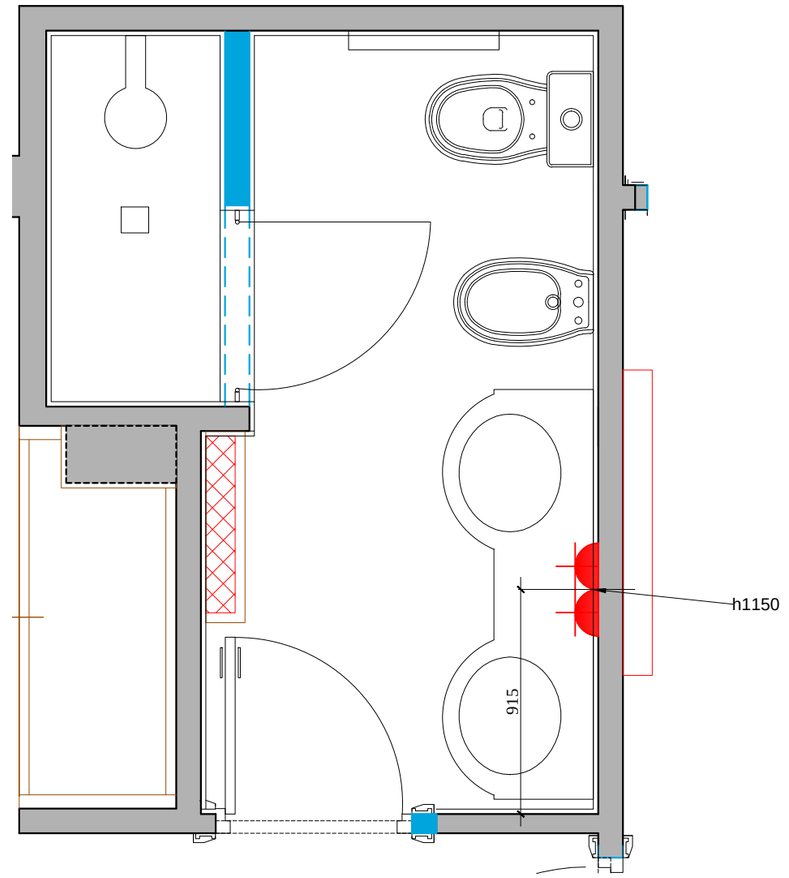

Обозначение	Наименование
	СИЛОВАЯ РОЗЕТКА
	СИЛОВАЯ РОЗЕТКА, ВЛАГОЗАЩЕЩЕННАЯ

Условные обозначения
Выключатель 1 -х клавишный.
Выключатель 2-х клавишный.

М 1:25

Изм.	Кол. уч	Лист	№ док	Дата	Подп.	Заказчик: Частное лицо			АИ
						Адрес: Palma de Mallorca, Avenida Bendinat, 27, TM Calvia			
Рук.проекта		Кушнарева О.В				Жилой дом.2 этаж	Стадия	Лист	Листов
Архитектор		Чапланова П.О					РП		
Дизайнер		Чапланова П.О				План.2.03	ООО "Чарльз Камерон"		
Менеджер		Селиванова Л.С							

Согласовано:

Взам. инв.№

Подпись и дата

Инв.№подл.

Фрагмент 1

План привязки сантхеники

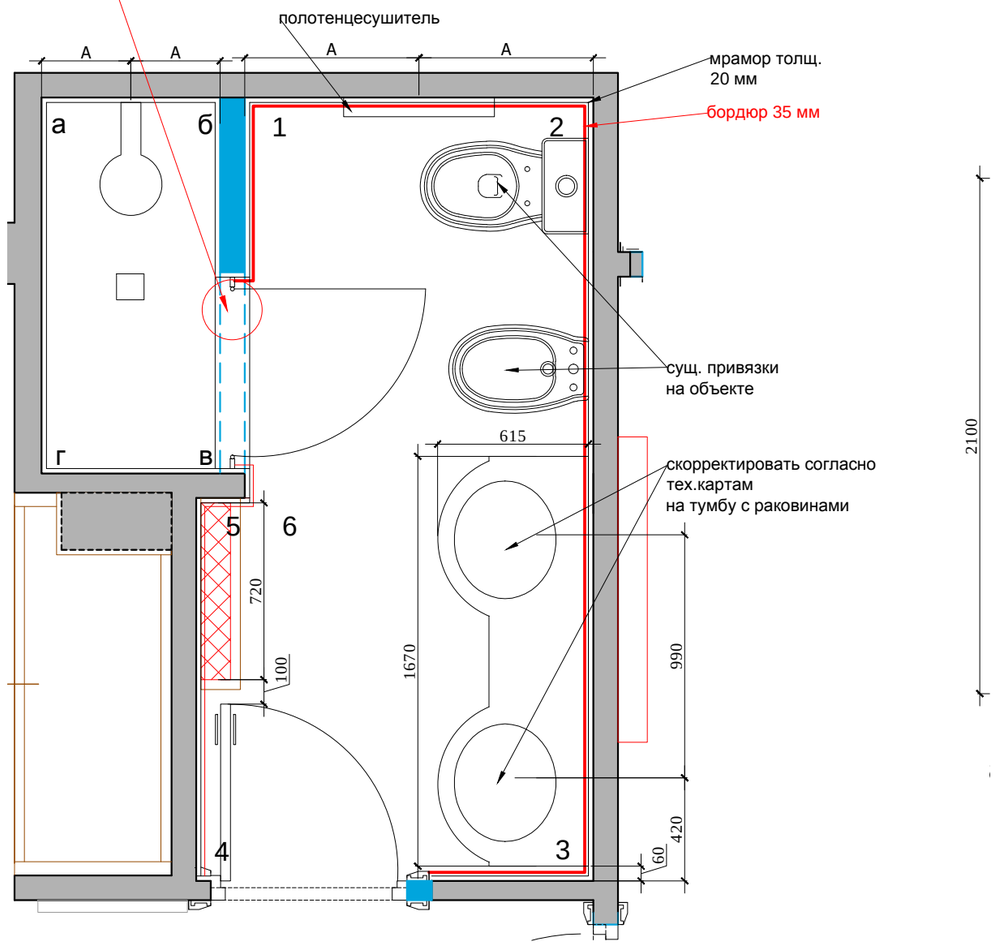

Фрагмент 1

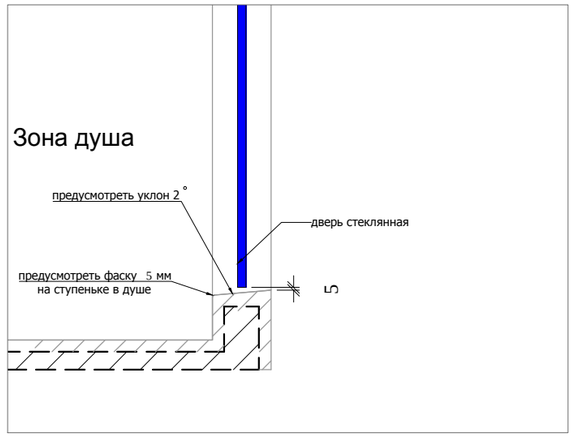

М 1:25

Согласовано:

Взам. инв.№

Подпись и дата

Инв.№подл.

Изм.	Кол. уч	Лист	№ док	Дата	Подп.	Заказчик: Частное лицо			АИ
						Адрес: Palma de Mallorca, Avenida Bendinat, 27, TM Calvia			
Рук.проекта		Кушнарева О.В				Жилой дом.2 этаж	Стадия	Лист	Листов
Архитектор		Чапланова П.О					РП		
Дизайнер		Чапланова П.О				План.2.03	ООО "Чарльз Камерон"		
Менеджер		Селиванова Л.С							

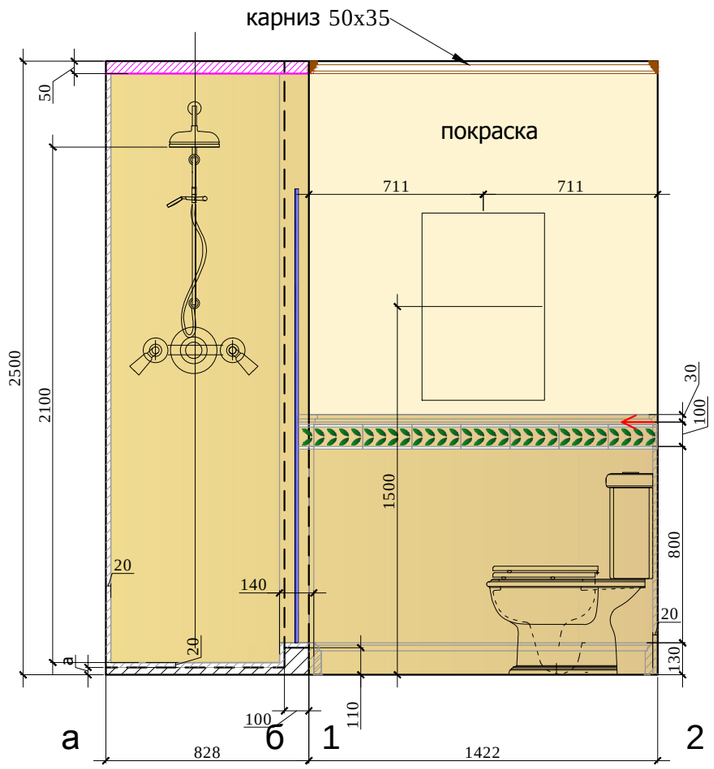

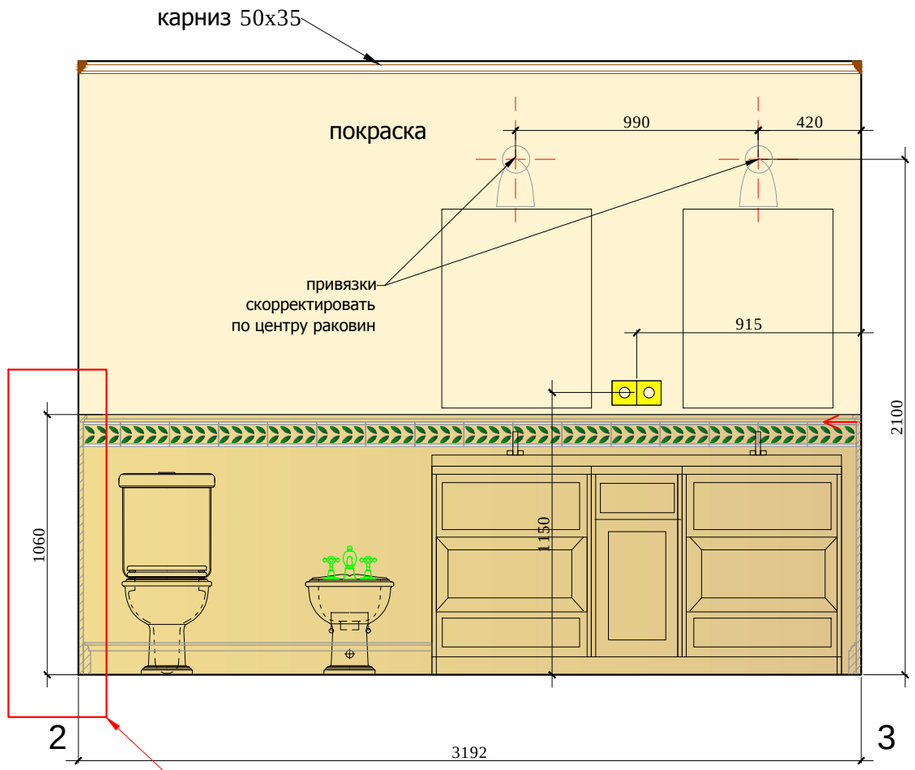

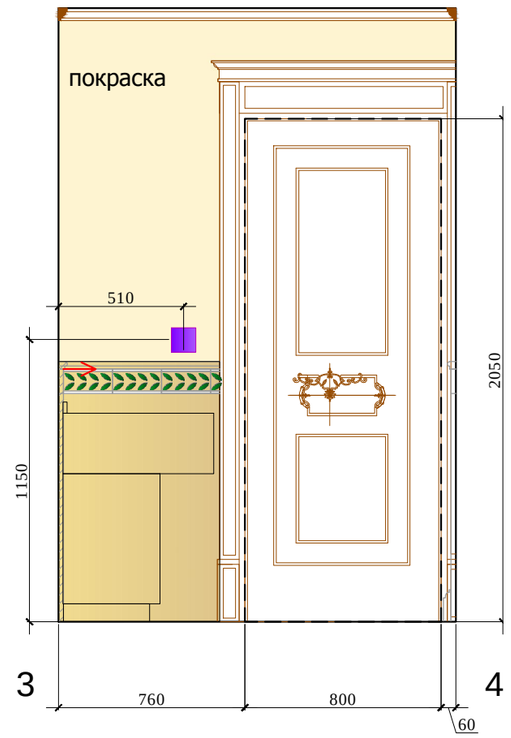

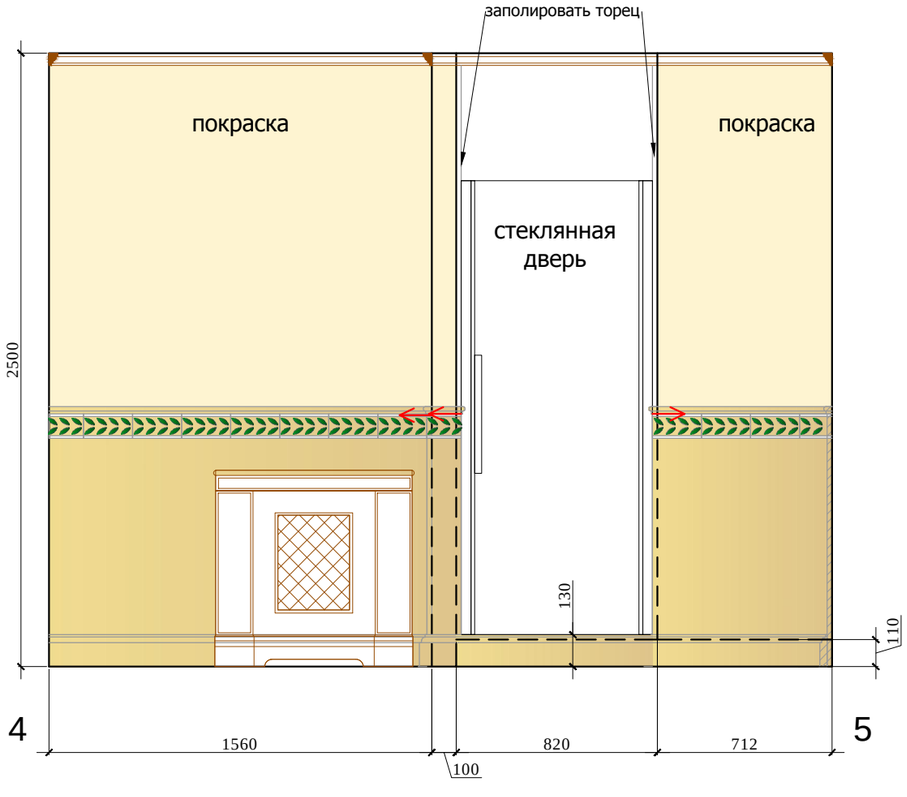

Фрагмент 1

Условные обозначения:

- Мрамор Тип 1
- Мрамор Тип 2
- Мрамор Тип 3
- Начало рекладки

Стыковка покрытий строго под полотном двери.

Примечание: Перед производством произвести замеры по месту.

М 1:25

Изм.	Кол. уч	Лист	№ док	Дата	Подп.
Рук.проекта		Кушнарева О.В			
Архитектор		Чапланова П.О			
Дизайнер		Чапланова П.О			
Менеджер		Селиванова Л.С			

АИ

Заказчик: Частное лицо

Адрес: Palma de Mallorca, Avenida Bendinat, 27, TM Calvia

Жилой дом.2 этаж	Стадия	Лист	Листов
	РП		
Развертки 2.03 (лист 1)	ООО "Чарльз Камерон"		

Согласовано:

Взам. инв.№

Подпись и дата

Инв.№подл.

душевая кабина

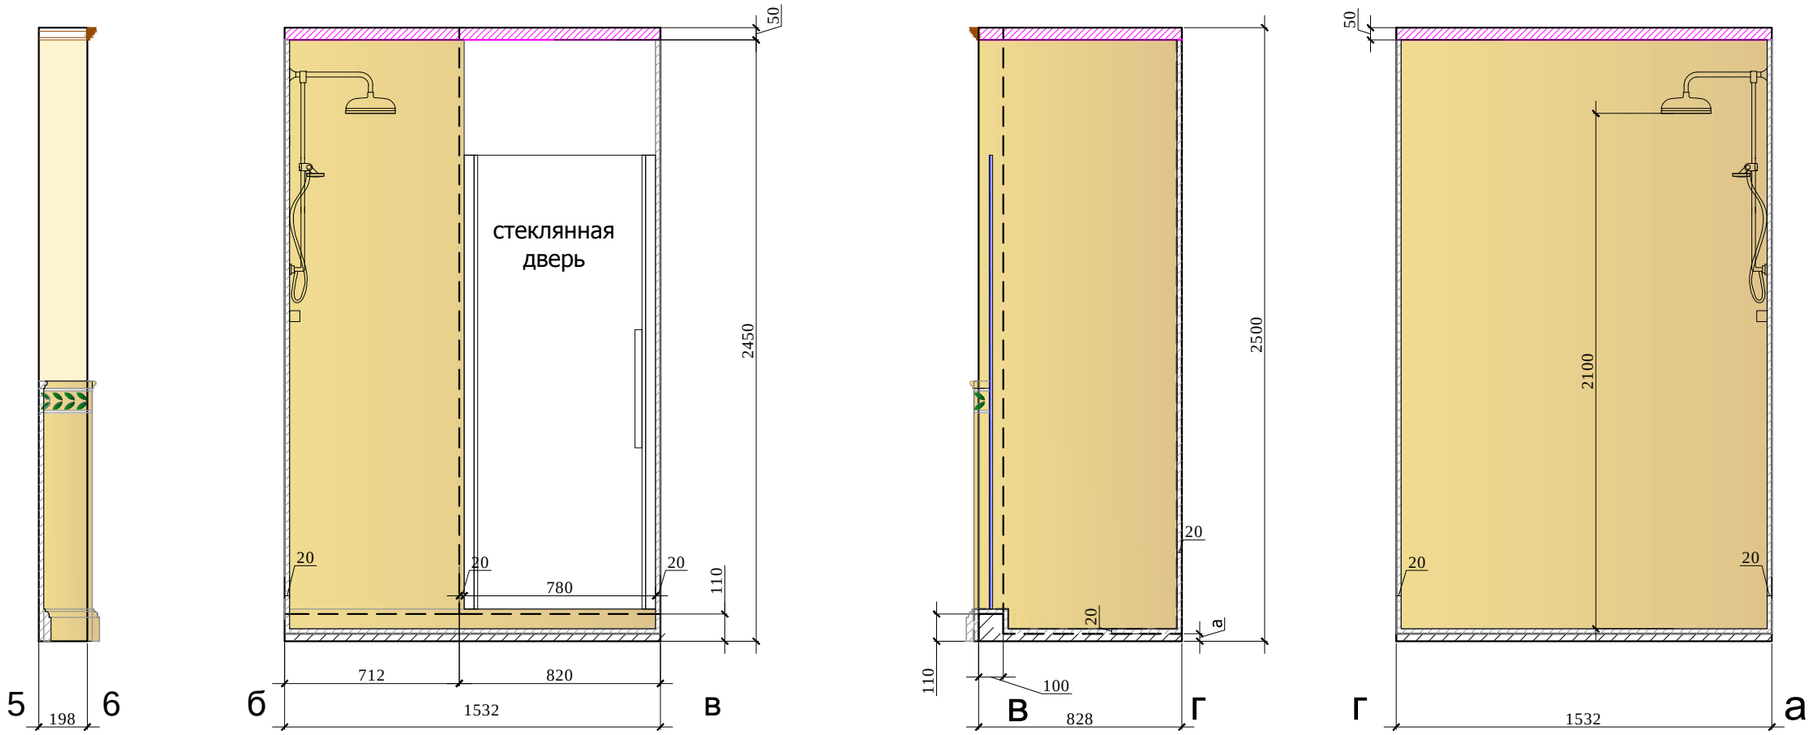

Фрагмент 2

Фрагмент 1. М 1:10

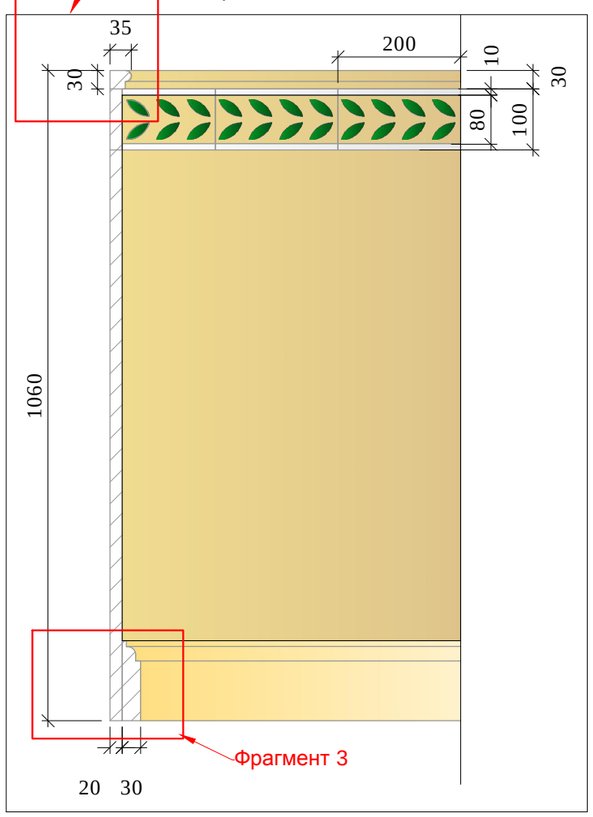

Фрагмент 2. М 1:2

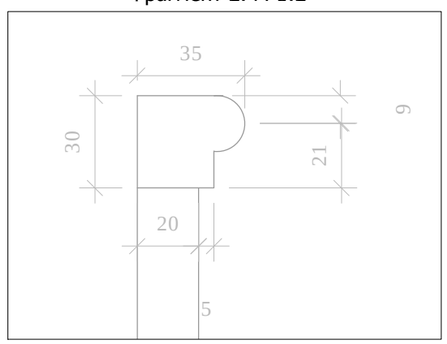

Фрагмент 3

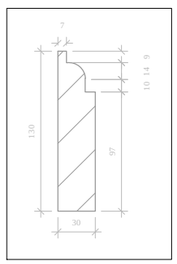

Условные обозначения:

Мрамор Тип 1

Мрамор Тип 2

Мрамор Тип 3

Начало рекладки

Стыковка покрытий строго под пол

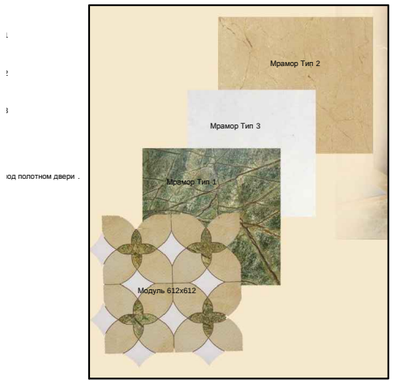

Примечание: Перед производством произвести замеры по месту.

М 1:25

Согласовано:

Взам. инв.№

Подпись и дата

Инв.№подл.

Изм.	Кол. уч	Лист	№ док	Дата	Подп.
Рук.проекта		Кушнарева О.В			
Архитектор		Чапланова П.О			
Дизайнер		Чапланова П.О			
Менеджер		Селиванова Л.С			

АИ

Заказчик: Частное лицо

Адрес: Palma de Mallorca, Avenida Bendinat, 27, TM Calvia

Стадия	Лист	Листов
РП		

Жилой дом.2 этаж

Развертки 2.03 (лист 2)

ООО "Чарльз Камерон"

План демонтажа

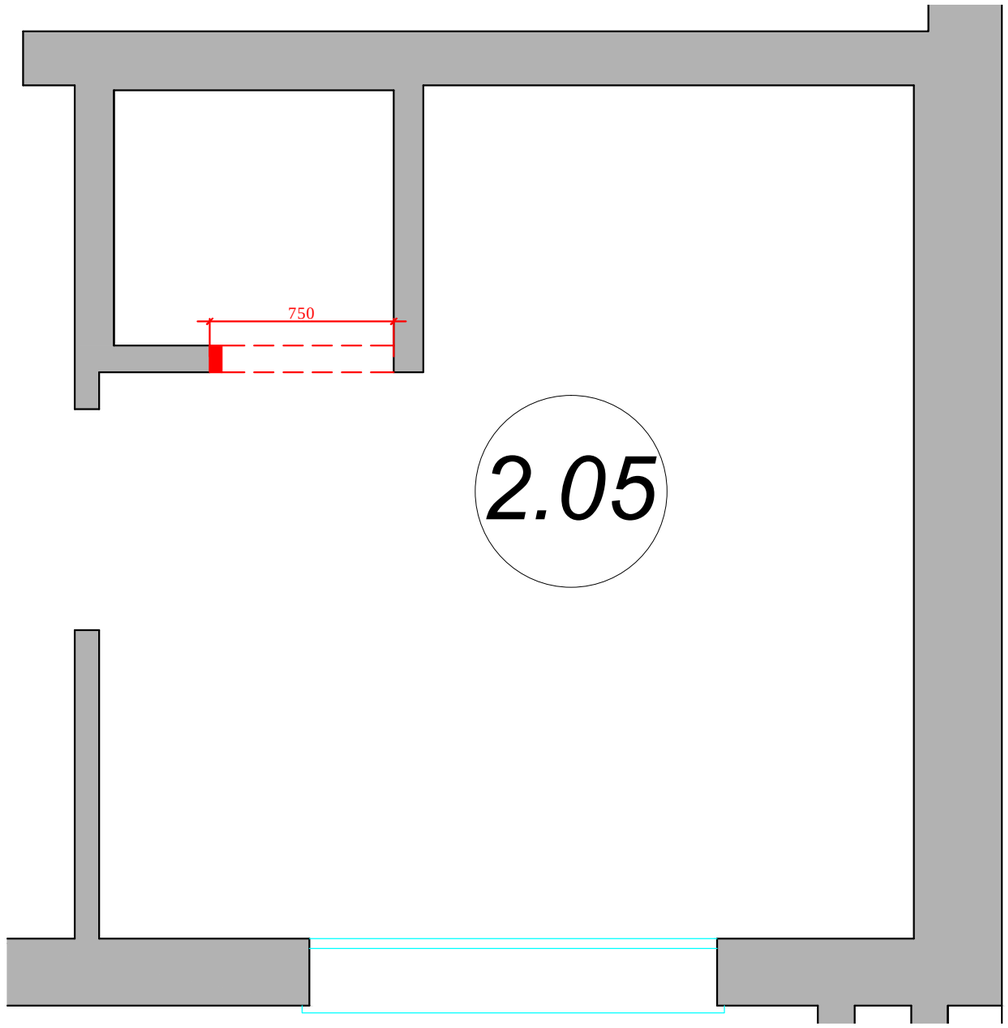

План монтажа

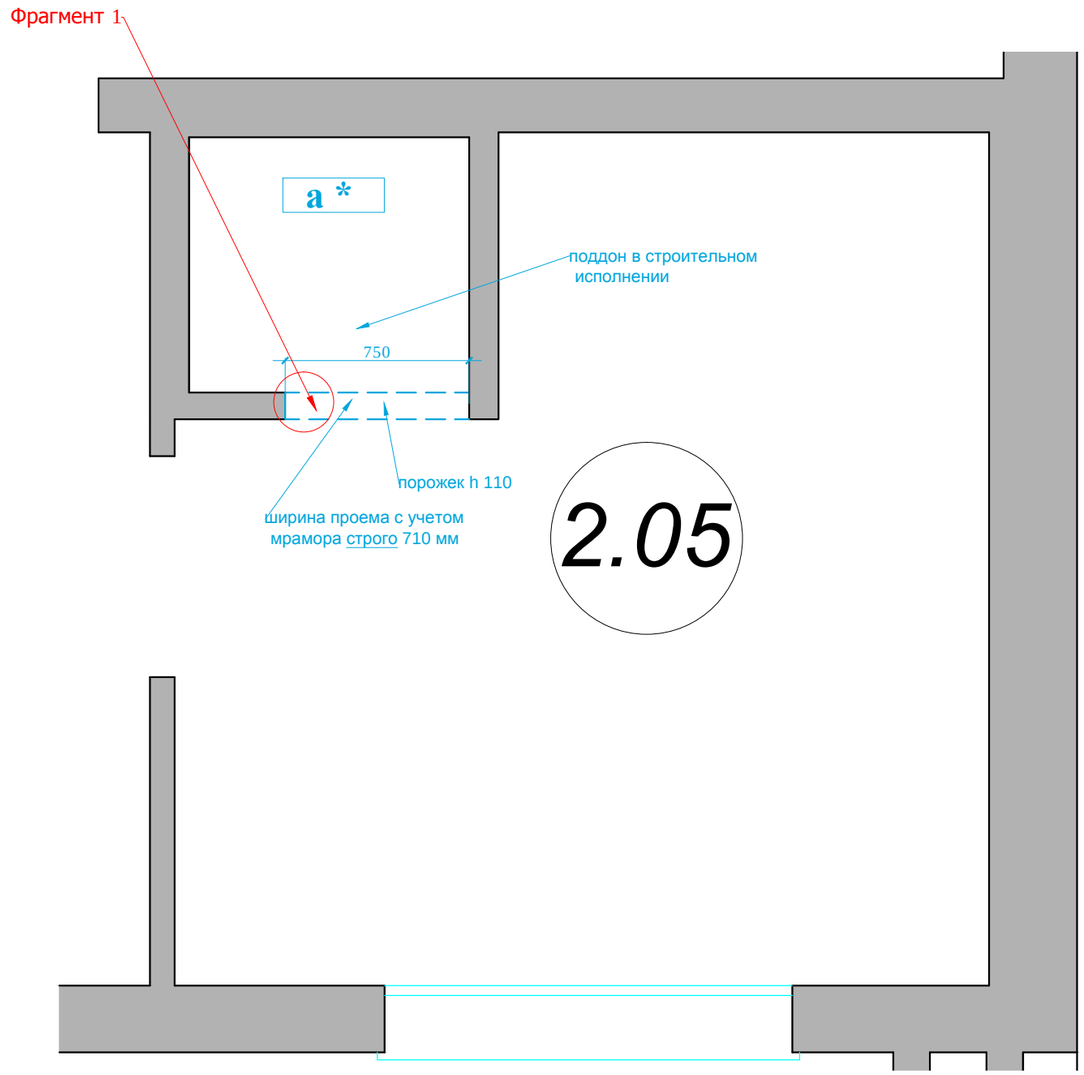

Условные обозначения:

- демонтаж перегородок

Условные обозначения:

- монтаж перегородок, размеры без учета финишной отделки
наращивание простенка
(сокращение ширины дверного проема).

Фрагмент 1

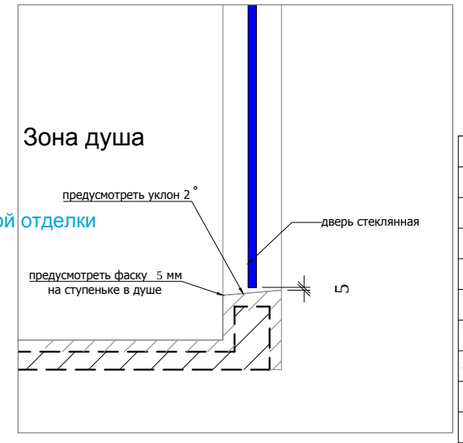

а*- высота подиума дана уловно,
необходимо согласовать с инженерной компанией.

М 1:25

						Заказчик: Частное лицо
						Адрес: Palma de Mallorca, Avenida Bendinat, 27, TM Calvia
Изм.	Кол. уч	Лист	№ док	Дата	Подп.	
Рук.проекта		Кушнарева О.В				Жилой дом.2 этаж
Архитектор		Чапланова П.О				
Дизайнер		Чапланова П.О				План.2.05
Менеджер		Селиванова Л.С				

Стадия	Лист	Листов
РП		

ООО "Чарльз Камерон"

АИ

Согласовано:

Взам. инв.№

Подпись и дата

Инв.№подл.

План пола

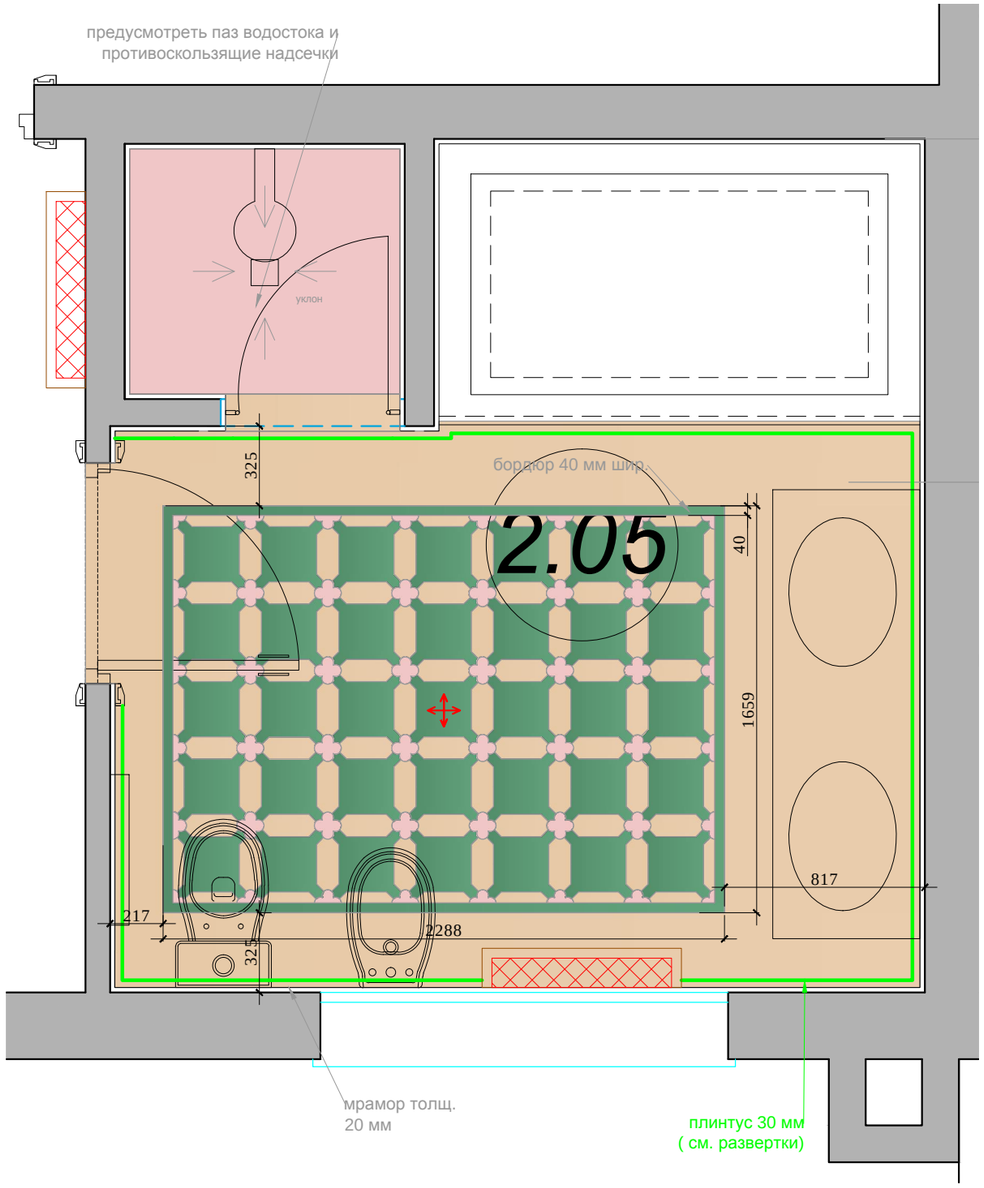

Модуль 1:20

Модуль 349x349

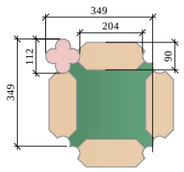

Условные обозначения:

- Мрамор Тип 1
- Мрамор Тип 2
- Мрамор Тип 3
- Начало раскладки

Стыковка покрытий строго под полотном двери.

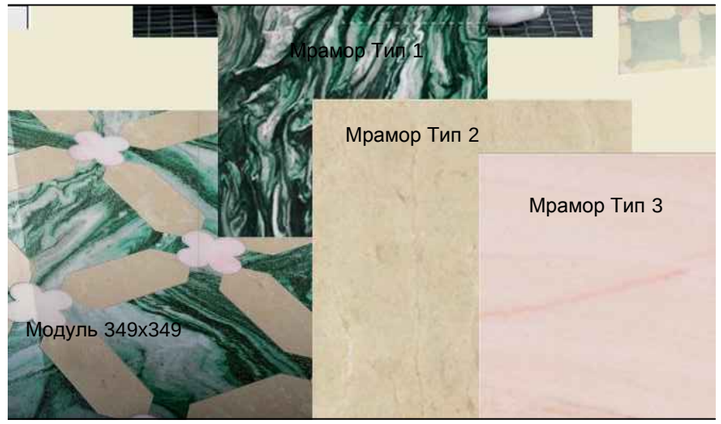

М 1:25

Согласовано:

Взам. инв.№

Подпись и дата

Инв.№подл.

Изм.	Кол. уч	Лист	№ док	Дата	Подп.	Заказчик: Частное лицо			АИ
						Адрес: Palma de Mallorca, Avenida Bendinat, 27, TM Calvia			
						Жилой дом.2 этаж	Стадия	Лист	Листов
Рук.проекта		Кушнарева О.В					РП		
Архитектор		Чапланова П.О							
Дизайнер		Чапланова П.О				План.2.05	ООО "Чарльз Камерон"		
Менеджер		Селиванова Л.С							

План потолка

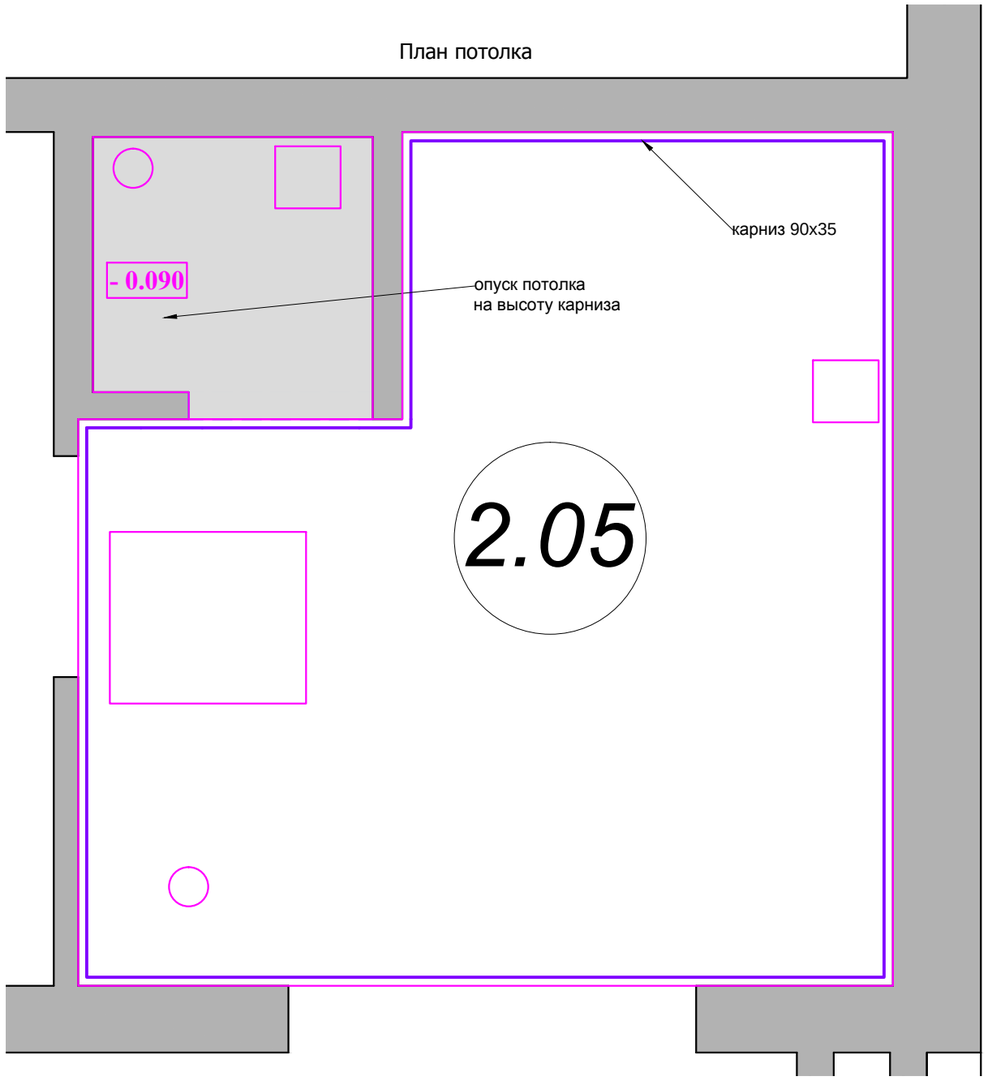

План потолка с привязкой светильников

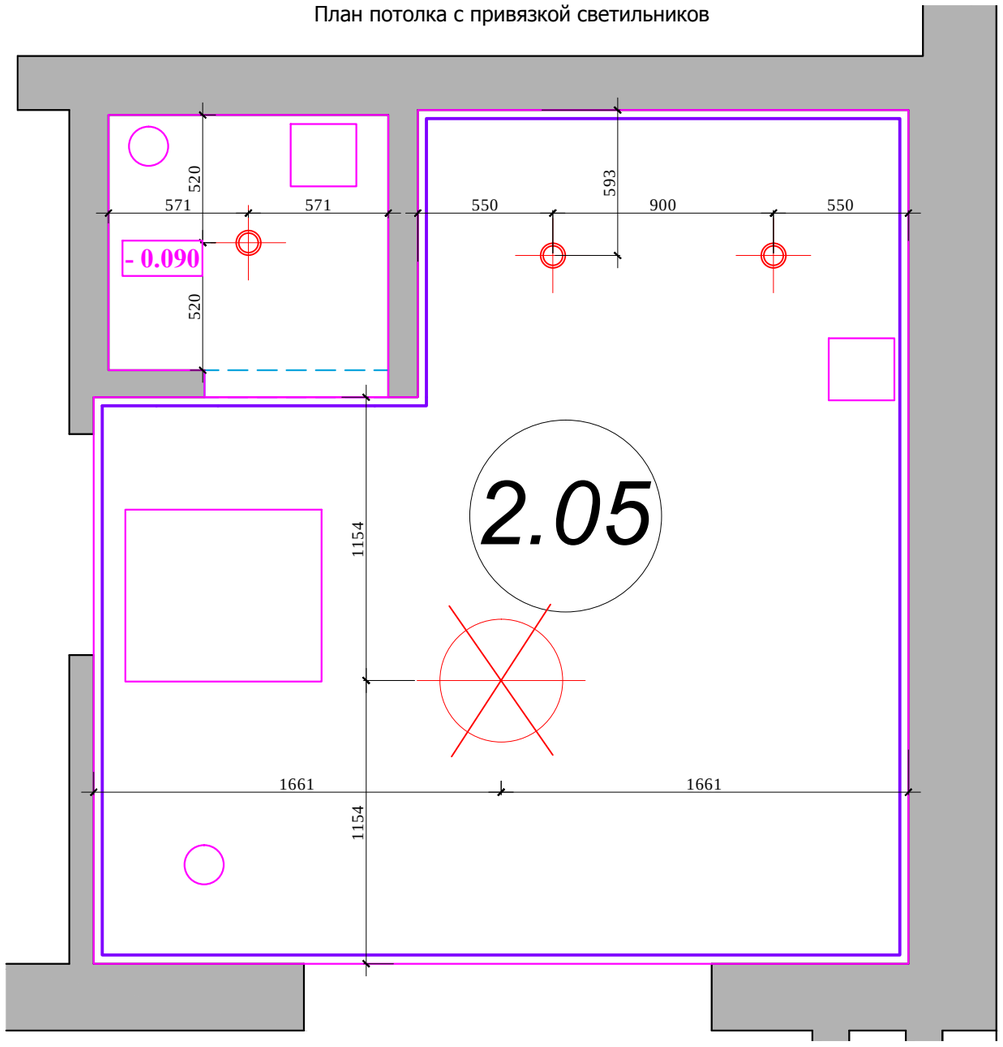

Условные обозначения:

- разноуровневые потолки (чем темнее тем ниже)
- Тех. люк
- вен. решетка на потолке
- диффузор
- пульт открывания окна
- деревянный карниз 35х90h
- точечный светильник

Примечание: люки, вент. решетки и т.д показы на потолке условно относительно сущ. ситуации на объекте и могут меняться согласно новому проекту вентиляции и кондиционирования.

М 1:25

						Заказчик: Частное лицо		АИ
						Адрес: Palma de Mallorca, Avenida Bendinat, 27, TM Calvia		
Изм.	Кол. уч	Лист	№ док	Дата	Подп.			
						Жилой дом.2 этаж	Стадия / Лист / Листов	
Рук.проекта		Кушнарева О.В					РП	
Архитектор		Чапланова П.О						
Дизайнер		Чапланова П.О				План.2.05	ООО "Чарльз Камерон"	
Менеджер		Селиванова Л.С						

Согласовано:

Взам. инв.№

Подпись и дата

Инв.№подл.

План настенного осветительного оборудования с привязками.
План расстановки выключателей,
совмещенный с группами освещения

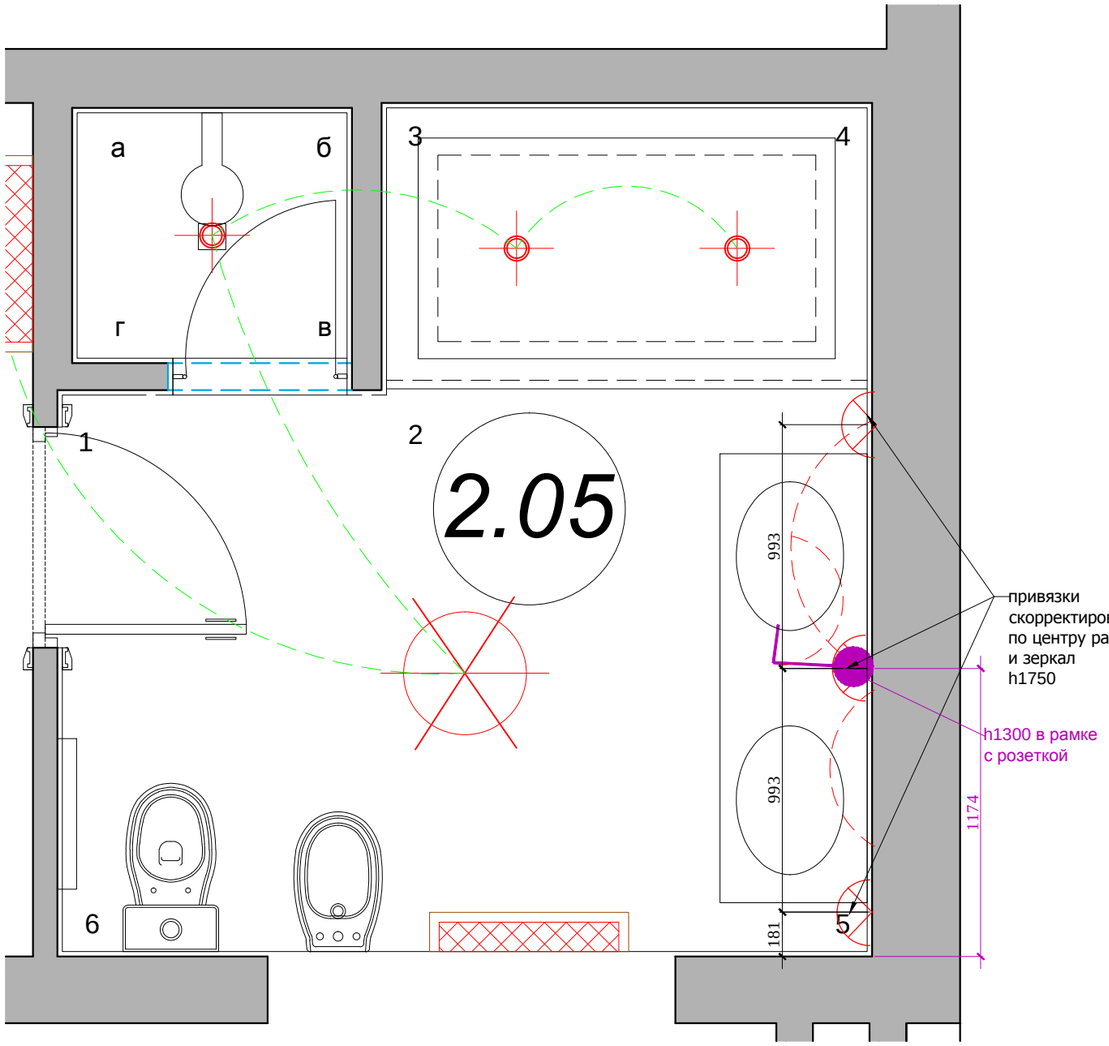

План привязки розеток

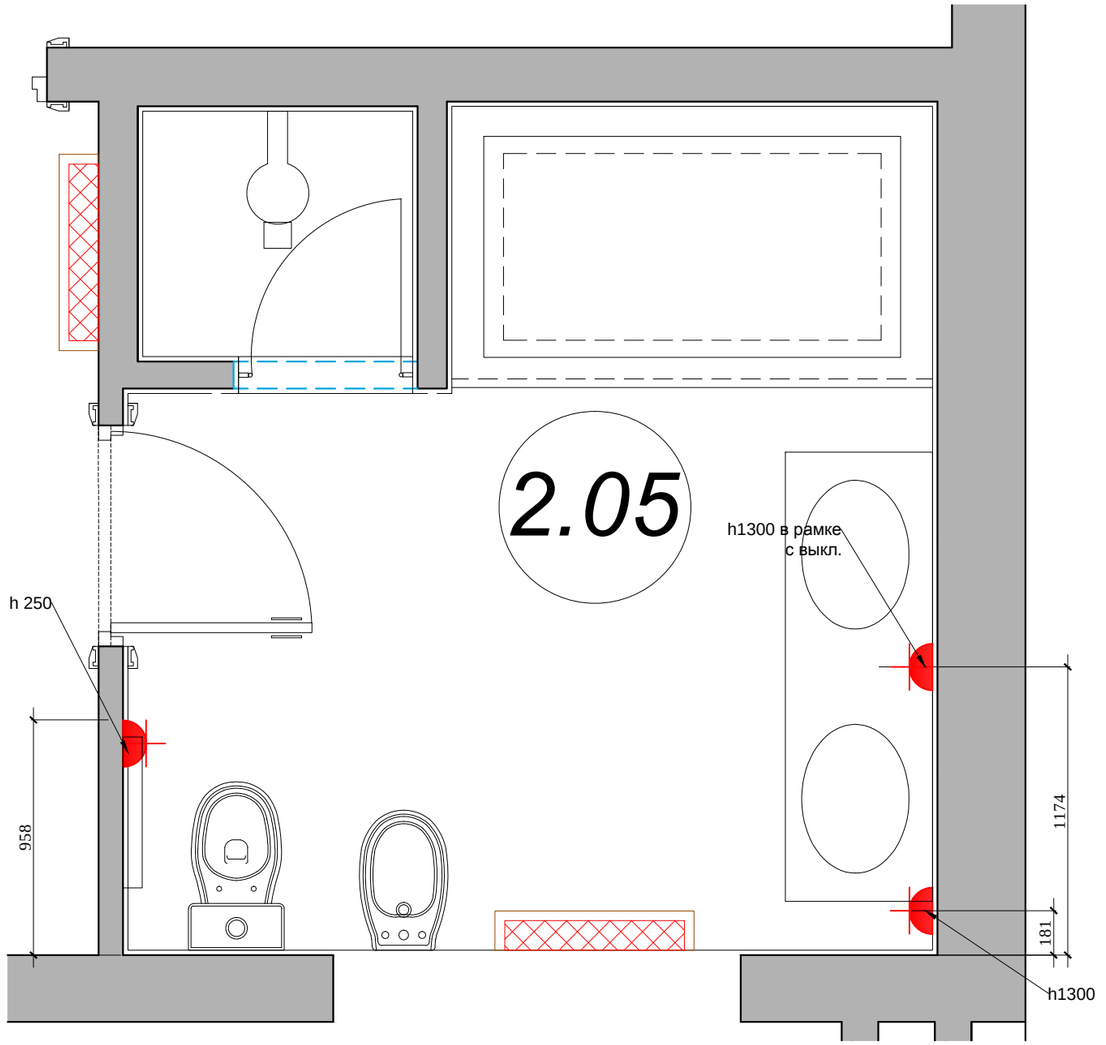

Обозначение	Наименование
	СИЛОВАЯ РОЗЕТКА
	СИЛОВАЯ РОЗЕТКА. ВЛАГОЗАЩЕЩЕННАЯ

бра

Условные обозначения
Выключатель 1 -х клавишный.
Выключатель 2-х клавишный.

М 1:25

АИ

Заказчик: Частное лицо

Адрес: Palma de Mallorca, Avenida Bendinat, 27, TM Calvia

Изм.	Кол. уч	Лист	№ док	Дата	Подп.
Рук.проекта		Кушнарева О.В			
Архитектор		Чапланова П.О			
Дизайнер		Чапланова П.О			
Менеджер		Селиванова Л.С			

Жилой дом.2 этаж

Стадия	Лист	Листов
РП		

План.2.05

ООО "Чарльз Камерон"

Согласовано:

Взам. инв.№

Подпись и дата

Инв.№подл.

План привязки сантхеники

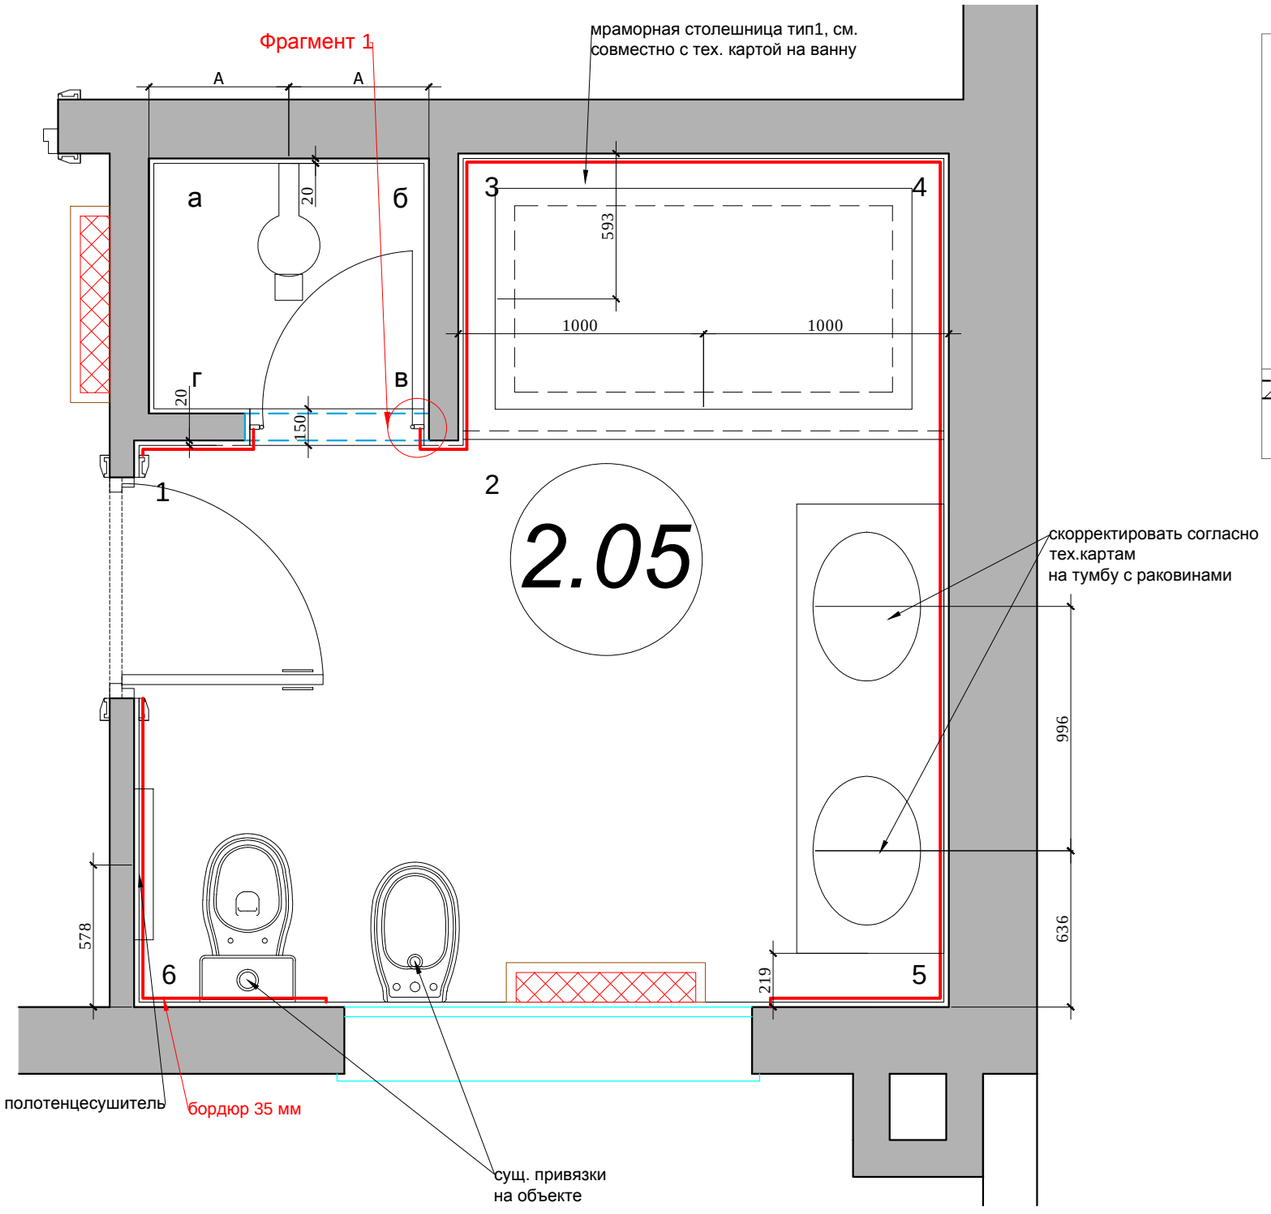

Фрагмент 1

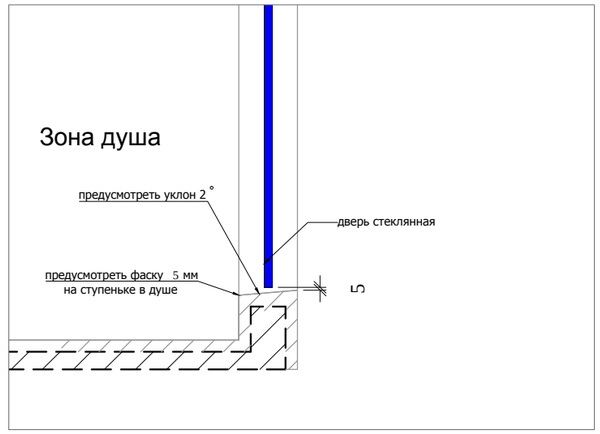

М 1:25

Согласовано:

Взам. инв.№

Подпись и дата

Инв.№подл.

						Заказчик: Частное лицо
						Адрес: Palma de Mallorca, Avenida Bendinat, 27, TM Calvia
Изм.	Кол. уч	Лист	№ док	Дата	Подп.	
Рук.проекта		Кушнарева О.В				Жилой дом.2 этаж
Архитектор		Чапланова П.О				
Дизайнер		Чапланова П.О				
Менеджер		Селиванова Л.С				План.2.05

Стадия	Лист	Листов
РП		

АИ

ООО "Чарльз Камерон"

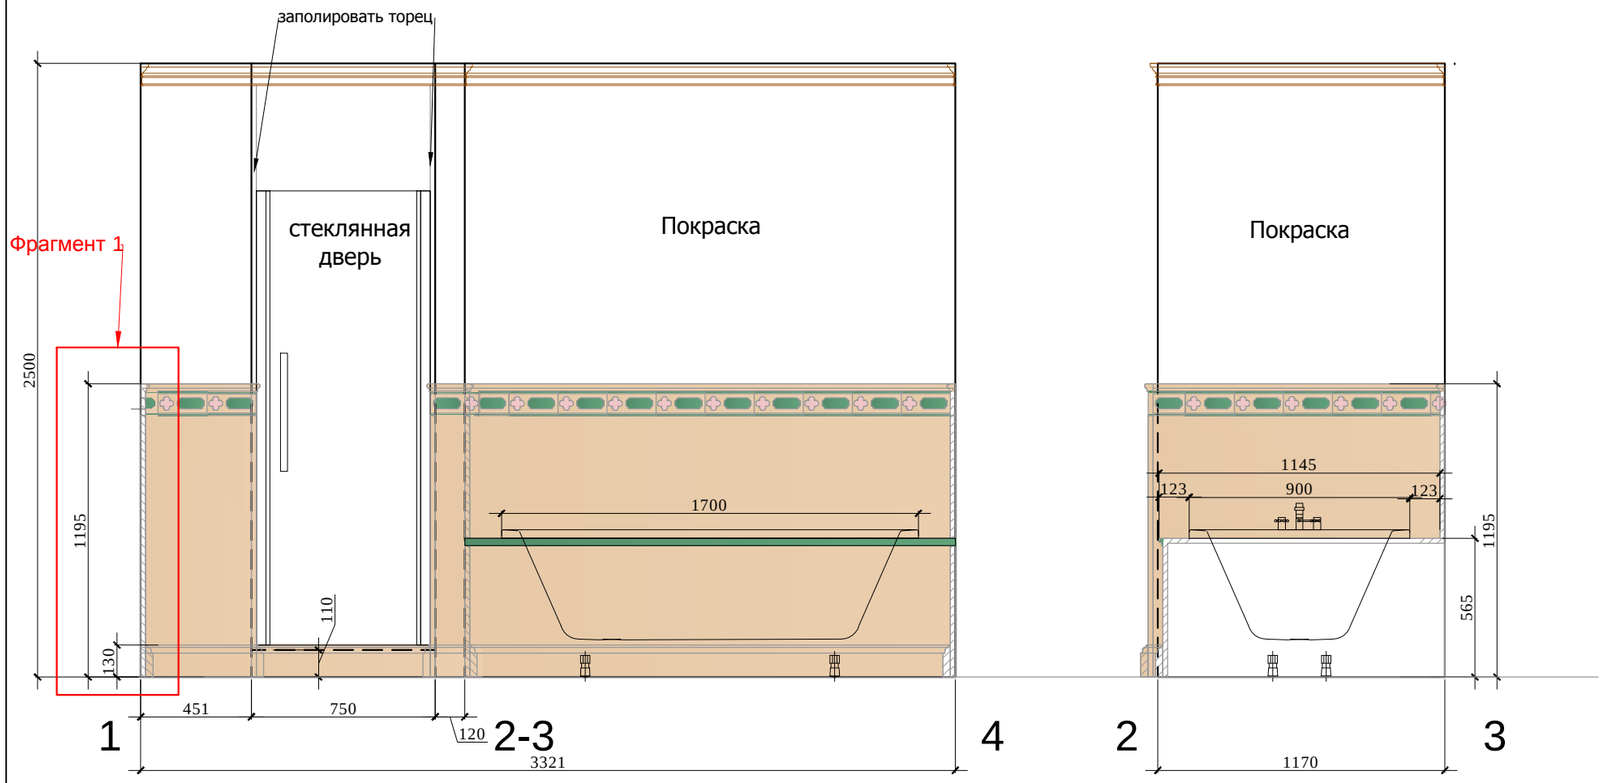

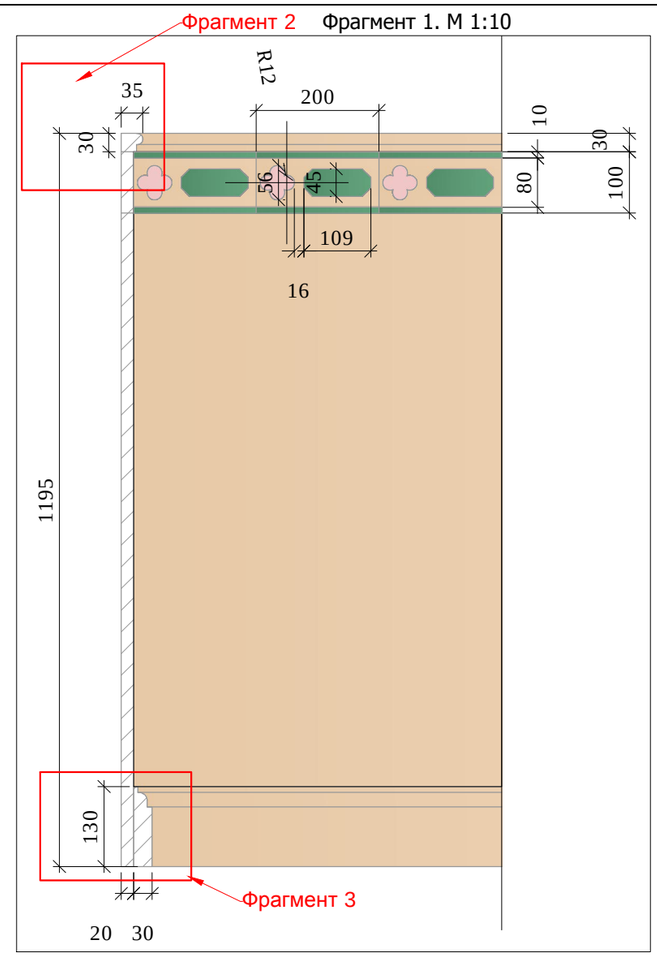

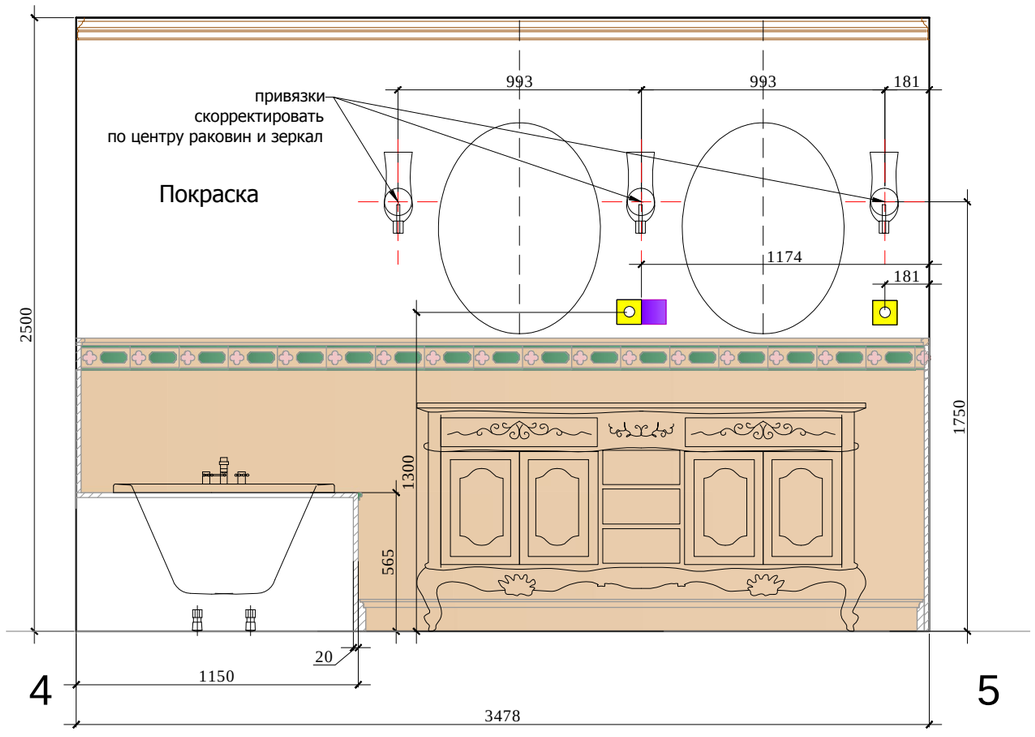

Условные обозначения:

- Мрамор Тип 1
- Мрамор Тип 2
- Мрамор Тип 3

Фрагмент 3. М 1:5

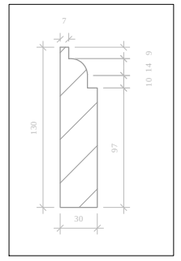

Фрагмент 2. М 1:2

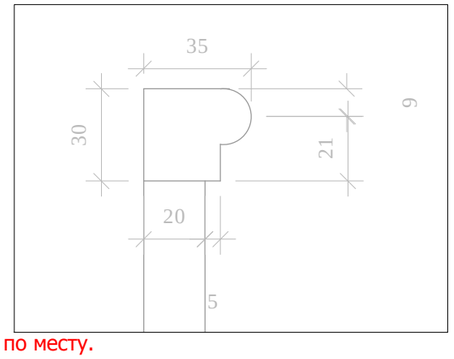

Примечание: Перед производством произвести замеры по месту.

М 1:25

АИ

Изм.	Кол. уч	Лист	№ док	Дата	Подп.	Заказчик: Частное лицо		
						Адрес: Palma de Mallorca, Avenida Bendinat, 27, TM Calvia		
Рук.проекта		Кушнарева О.В				Жилой дом.2 этаж	Стадия: РП	Лист:	Листов:
Архитектор		Чапланова П.О							
Дизайнер		Чапланова П.О							
Менеджер		Селиванова Л.С				Развертки 2.05 (лист 1)	ООО "Чарльз Камерон"		

Согласовано:

Взам. инв.№

Подпись и дата

Инв.№подл.

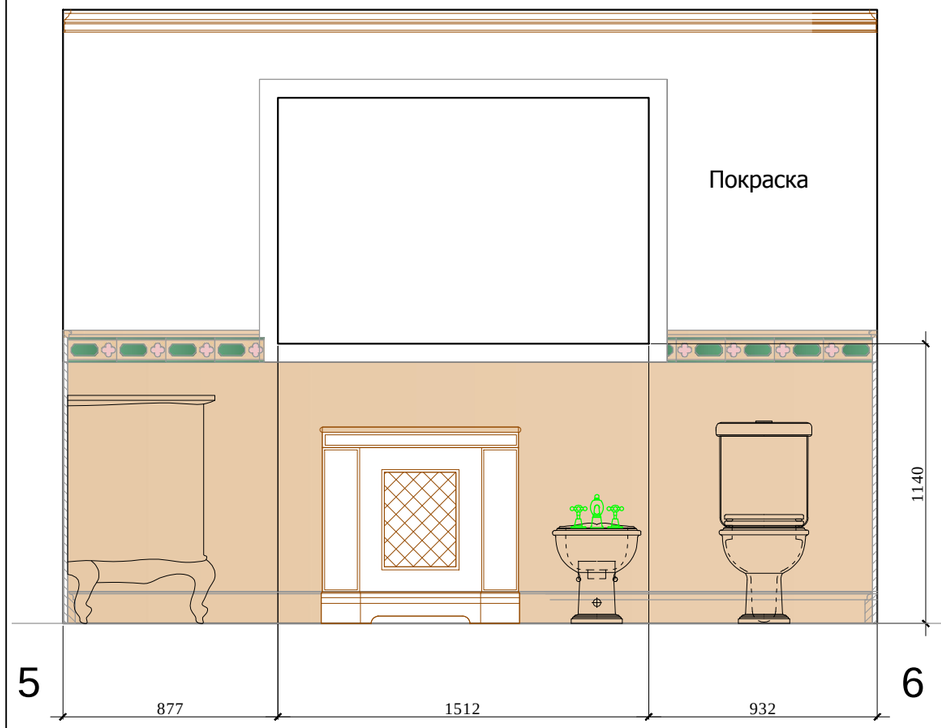

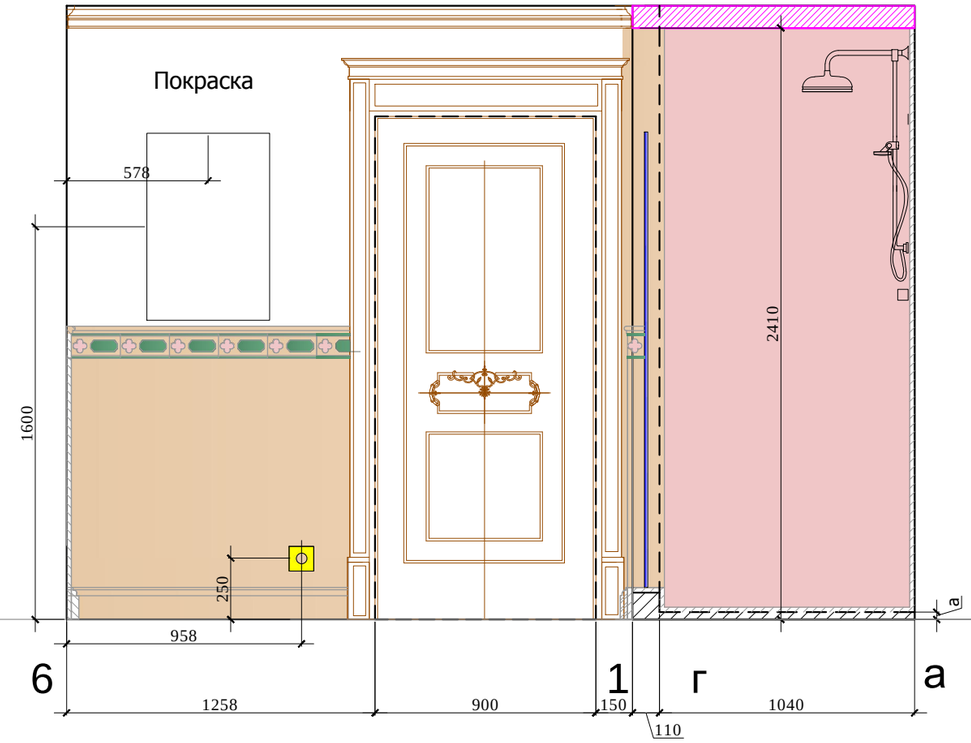

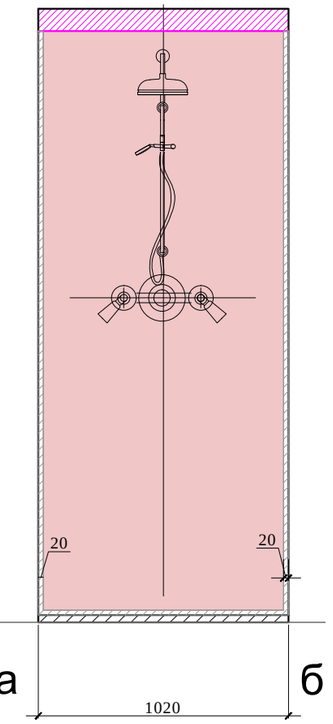

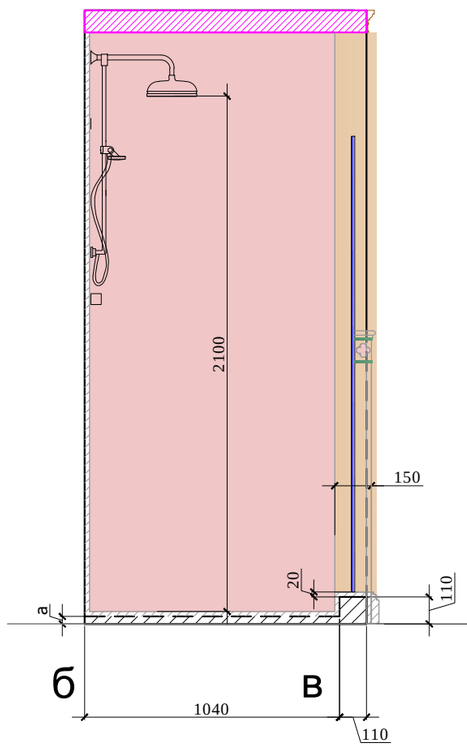

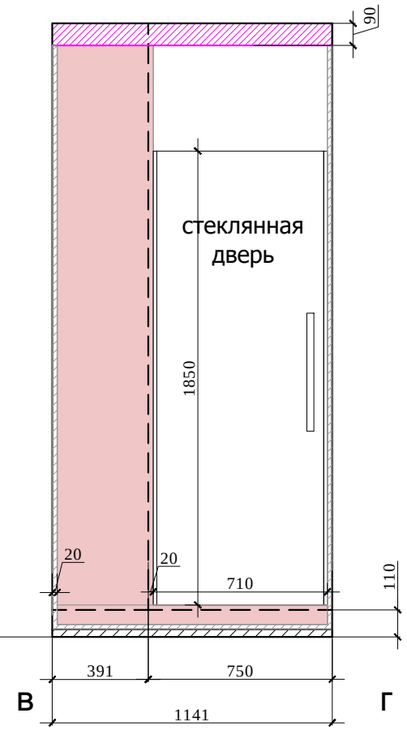

Условные обозначения:

- Мрамор Тип 1
- Мрамор Тип 2
- Мрамор Тип 3

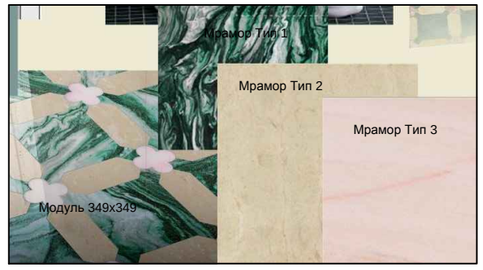

Примечание: Перед производством произвести замеры по месту.

М 1:25

АИ

Изм.	Кол. уч	Лист	№ док	Дата	Подп.
Рук.проекта		Кушнарева О.В			
Архитектор		Чапланова П.О			
Дизайнер		Чапланова П.О			
Менеджер		Селиванова Л.С			

Заказчик: Частное лицо

Адрес: Palma de Mallorca, Avenida Bendinat, 27, TM Calvia

Жилой дом.2 этаж	Стадия	Лист	Листов
	РП		
Развертки 2.05 (лист 2)	ООО "Чарльз Камерон"		

Согласовано:

Взам. инв.№

Подпись и дата

Инв.№подл.

План монтажа

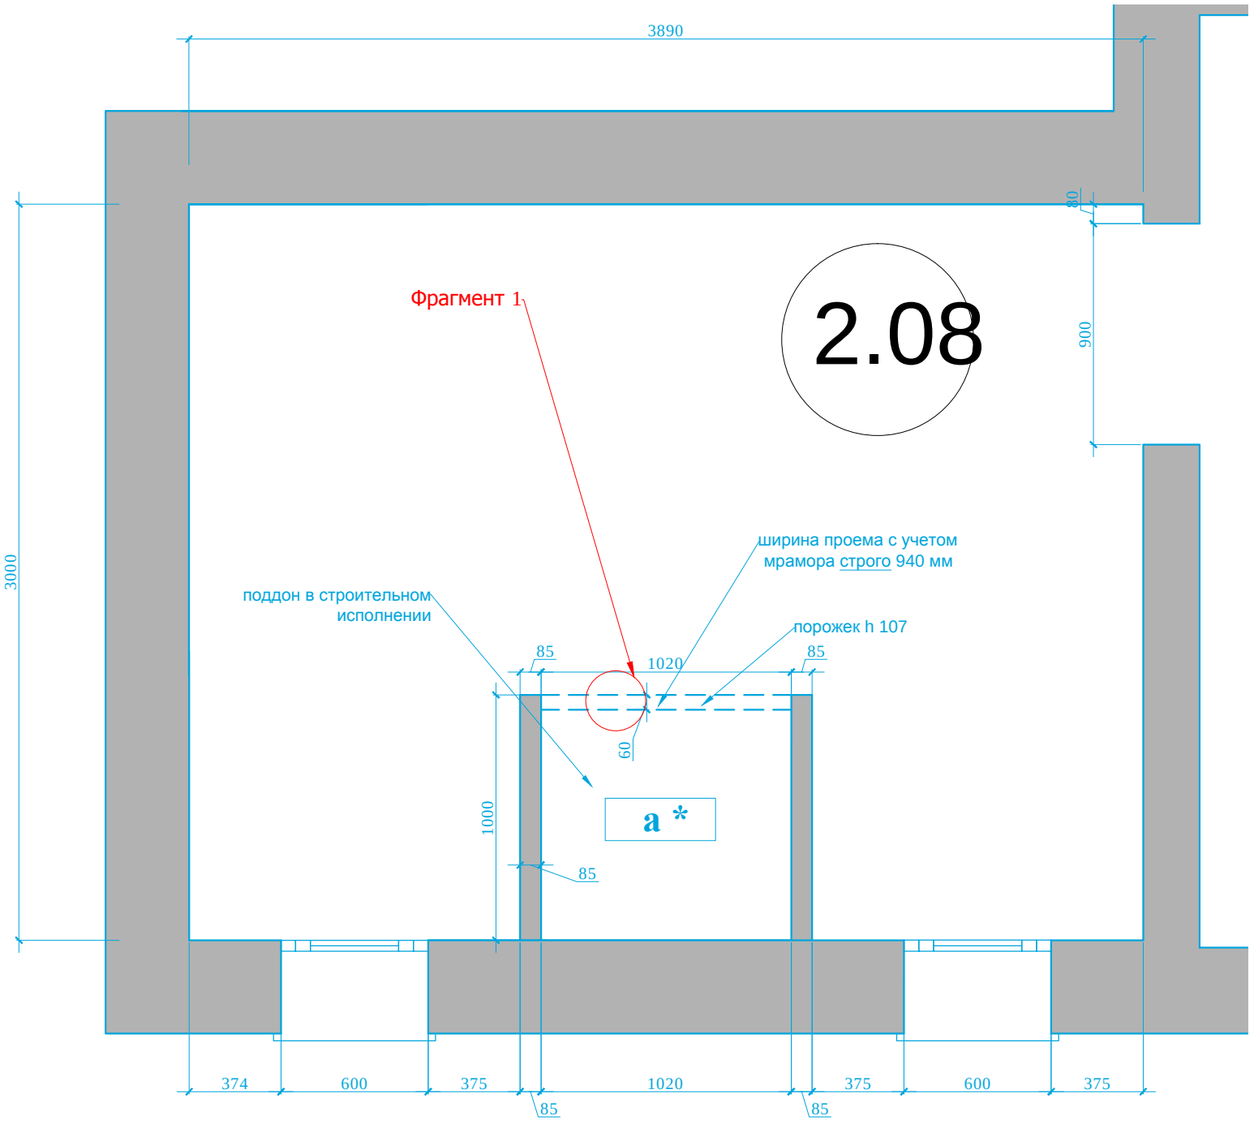

Фрагмент 1

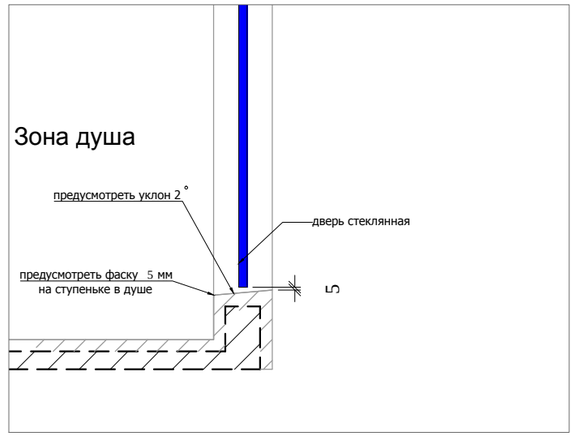

Условные обозначения:

- монтаж перегородок, размеры без учета финишной отделки
наращивание простенка

а*- высота подиума дана уловно,
необходимо согласовать с инженерной компанией.

М 1:25

						Заказчик: Частное лицо	АИ
						Адрес: Palma de Mallorca, Avenida Bendinat, 27, TM Calvia	
Изм.	Кол. уч	Лист	№ док	Дата	Подп.		
						Жилой дом.2 этаж	Стадия: РП; Лист; Листов
Рук.проекта		Кушнарева О.В					
Архитектор		Чапланова П.О					
Дизайнер		Чапланова П.О				План.2.03	ООО "Чарльз Камерон"
Менеджер		Селиванова Л.С					

Согласовано:

Взам. инв.№

Подпись и дата

Инв.№подл.

План пола

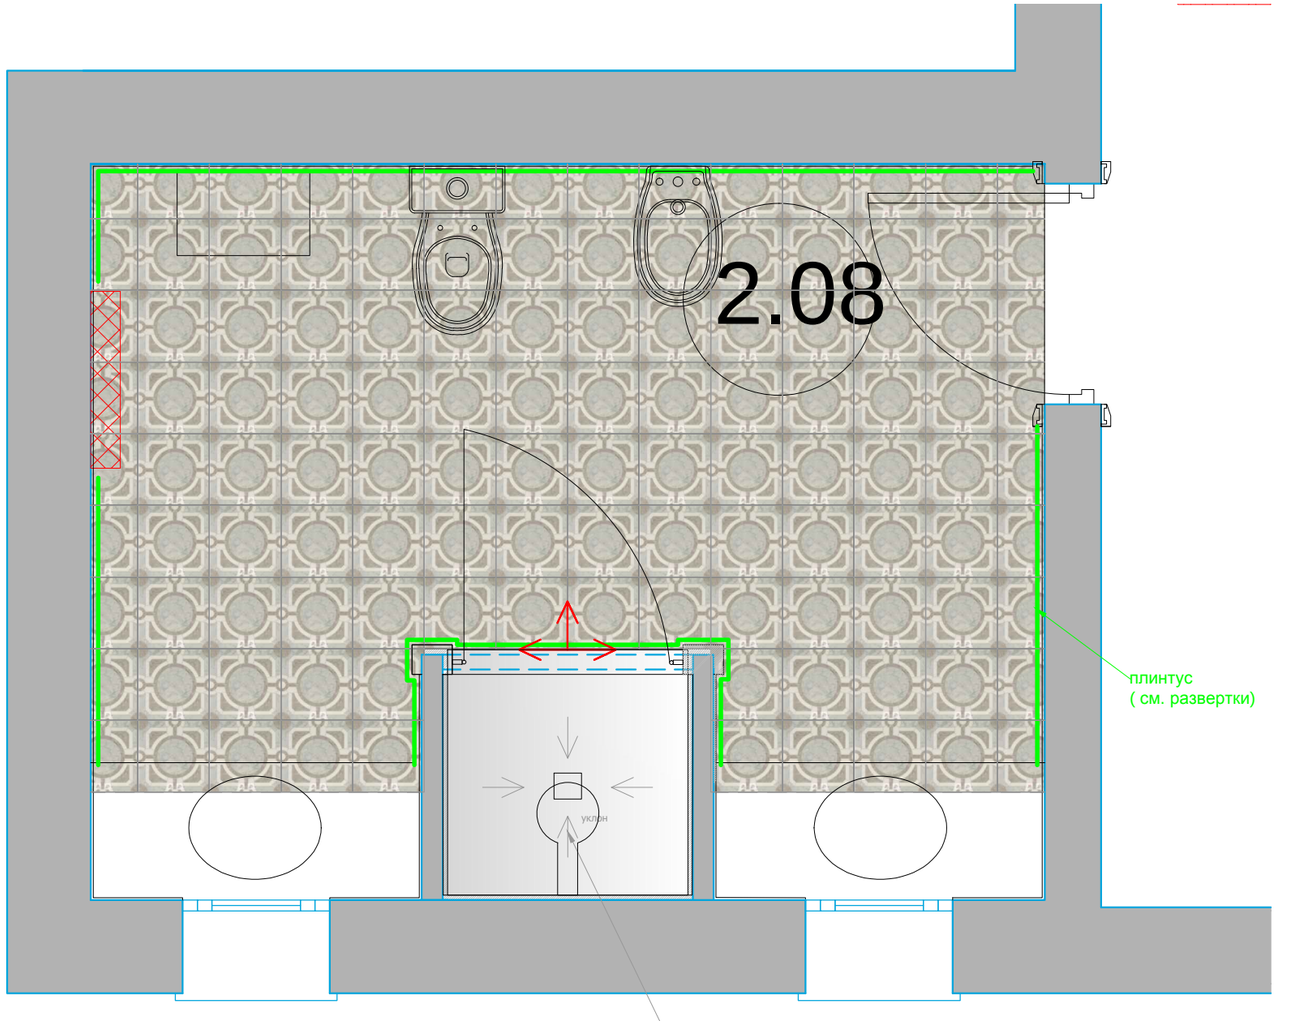

Мраморная
плитка 292x292

Начало раскладки

Условные обозначения:

Мрамор Calacatta Borghini

Стыковка покрытий строго под полотном двери .

М 1:25

Согласовано:

Взам. инв.№

Подпись и дата

Инв.№подл.

Изм.	Кол. уч	Лист	№ док	Дата	Подп.
Рук.проекта		Кушнарева О.В			
Архитектор		Чапланова П.О			
Дизайнер		Чапланова П.О			
Менеджер		Селиванова Л.С			

АИ

Заказчик: Частное лицо

Адрес: Palma de Mallorca, Avenida Bendinat, 27, TM Calvia

Жилой дом.2 этаж

Стадия	Лист	Листов
РП		

План.2.08

ООО "Чарльз Камерон"

План потолка. План потолка с привязкой светильников

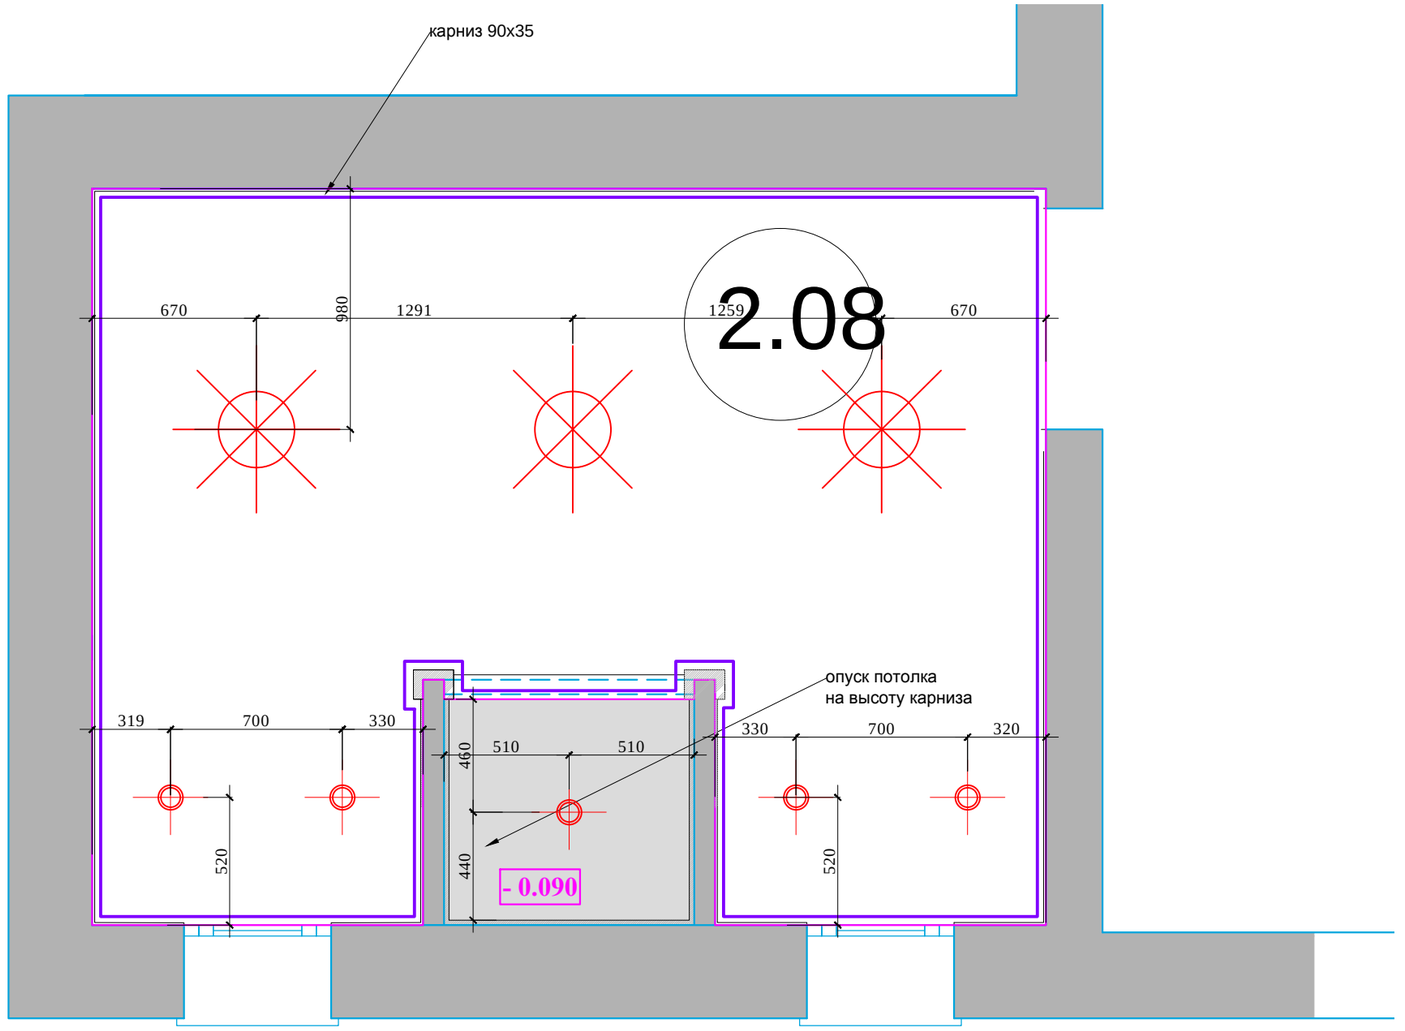

деревянный карниз 35x90h

светильник потолочный/подвесной

точечный светильник

Условные обозначения:

разноуровневые потолки (чем темнее тем ниже)

М 1:25

						АИ
						Заказчик: Частное лицо
						Адрес: Palma de Mallorca, Avenida Bendinat, 27, TM Calvia
Изм.	Кол. уч	Лист	№ док	Дата	Подп.	
Рук.проекта		Кушнарева О.В				Жилой дом.2 этаж
Архитектор		Чапланова П.О				Стадия: РП; Лист; Листов
Дизайнер		Чапланова П.О				План.2.03
Менеджер		Селиванова Л.С				ООО "Чарльз Камерон"

Согласовано:

Взам. инв.№

Подпись и дата

Инв.№подл.

План настенного осветительного оборудования с привязками.
План расстановки выключателей,
совмещенный с группами освещения

План привязки розеток

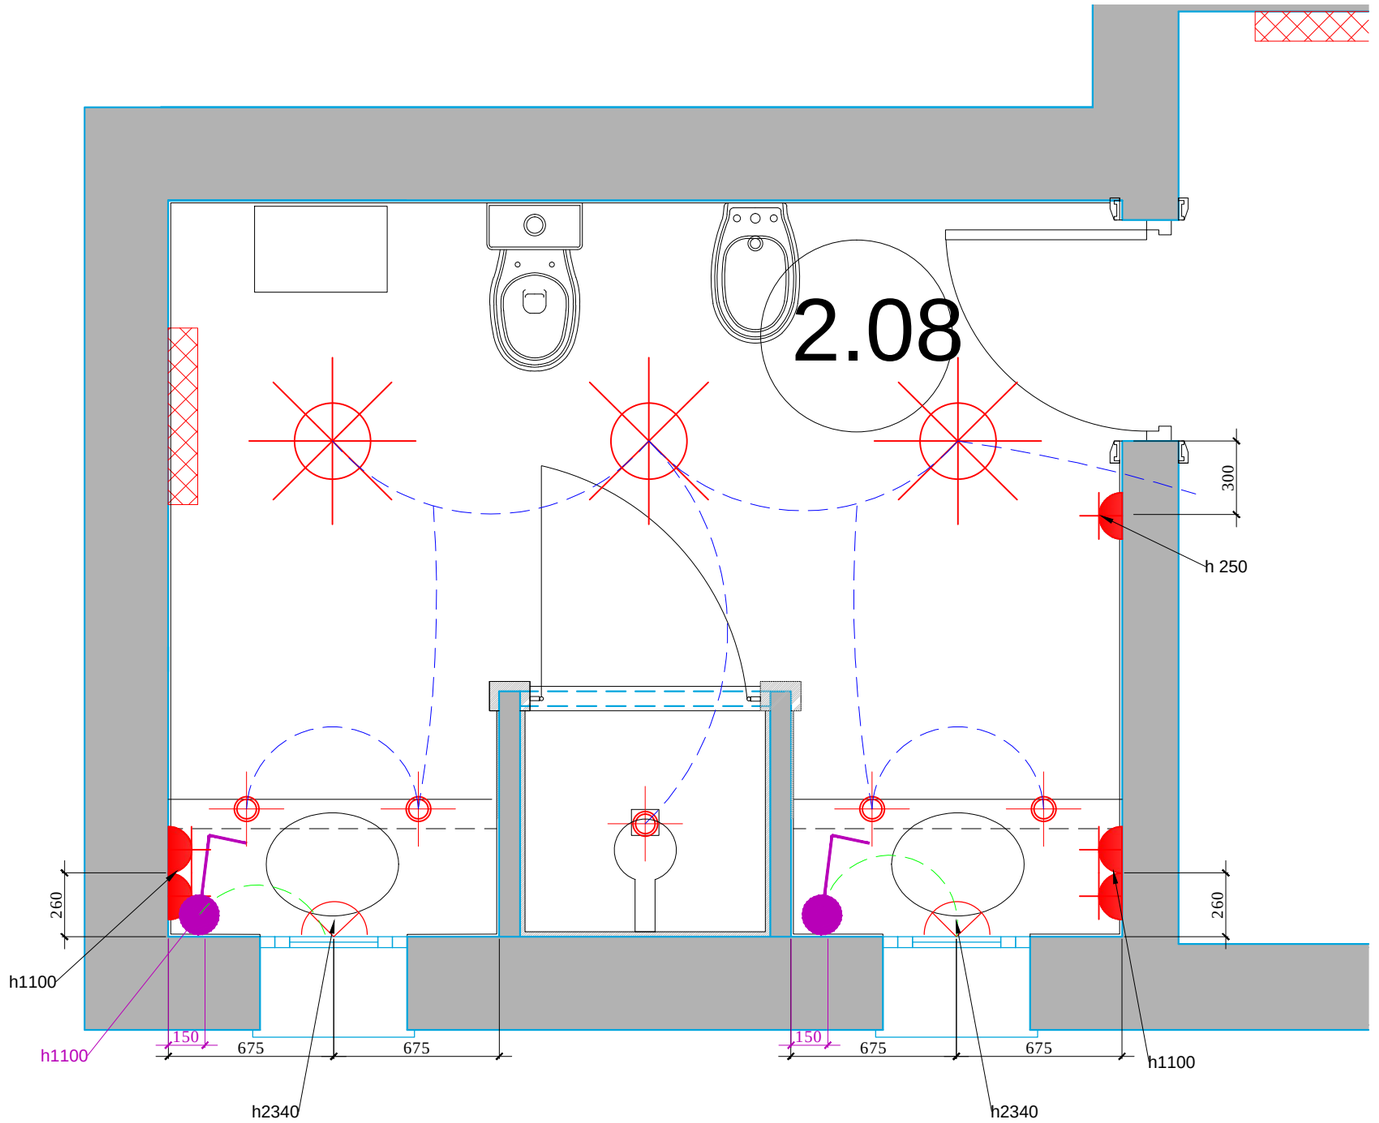

бра

Условные обозначения
Выключатель 1 -х клавишный.
Выключатель 2-х клавишный.

Обозначение	Наименование
	СИЛОВАЯ РОЗЕТКА
	СИЛОВАЯ РОЗЕТКА. ВЛАГОЗАЩЕЩЕННАЯ

М 1:25

АИ

Изм.	Кол. уч	Лист	№ док	Дата	Подп.	Заказчик: Частное лицо		
						Адрес: Palma de Mallorca, Avenida Bendinat, 27, TM Calvia		
Рук.проекта		Кушнарева О.В				Жилой дом.2 этаж	Стадия: РП	Лист	Листов
Архитектор		Чапланова П.О							
Дизайнер		Чапланова П.О				План.2.08	ООО "Чарльз Камерон"		
Менеджер		Селиванова Л.С							

Согласовано:

Взам. инв.№

Подпись и дата

Инв.№подл.

План привязки сантхеники

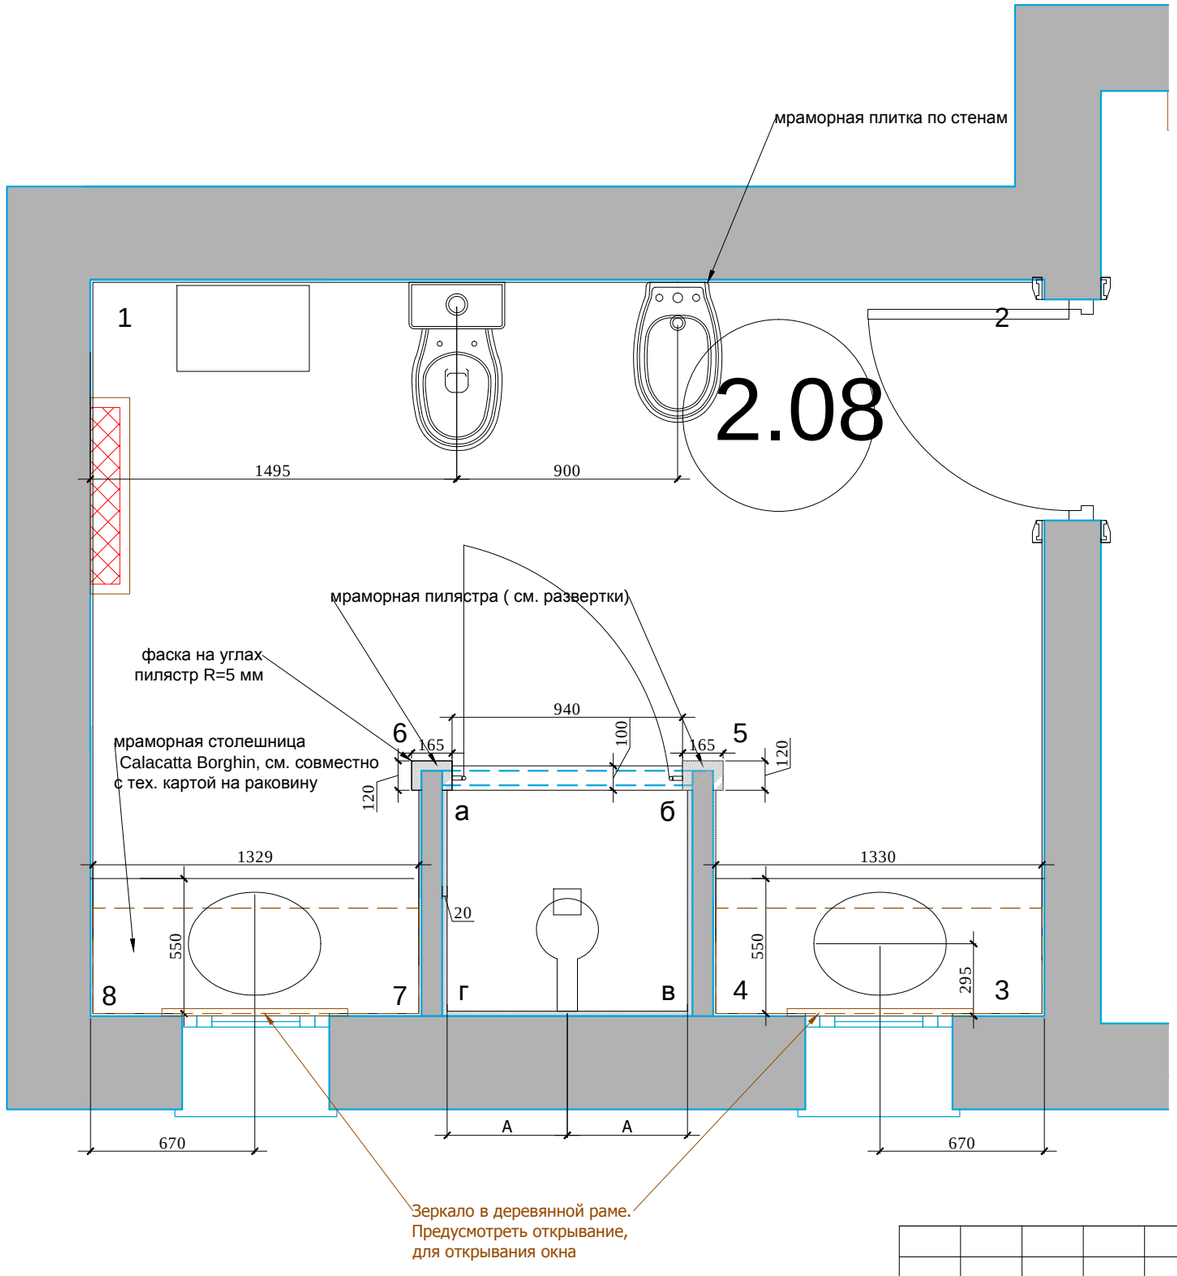

Фрагмент 1

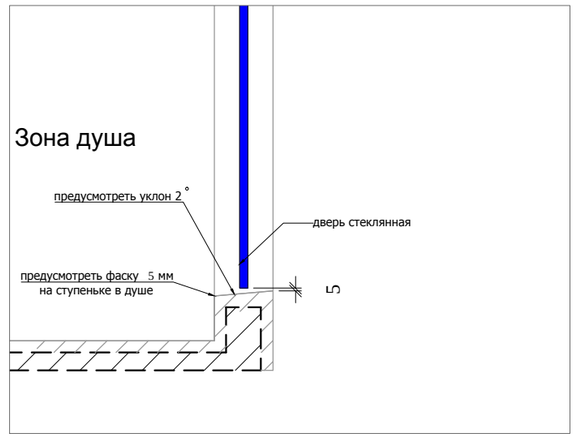

М 1:25

Согласовано:

Взам. инв.№

Подпись и дата

Инв.№подл.

Изм.	Кол. уч	Лист	№ док	Дата	Подп.
Рук.проекта		Кушнарева О.В			
Архитектор		Чапланова П.О			
Дизайнер		Чапланова П.О			
Менеджер		Селиванова Л.С			

АИ

Заказчик: Частное лицо

Адрес: Palma de Mallorca, Avenida Bendinat, 27, TM Calvia

Жилой дом.2 этаж

Стадия	Лист	Листов
РП		

План.2.08

ООО "Чарльз Камерон"

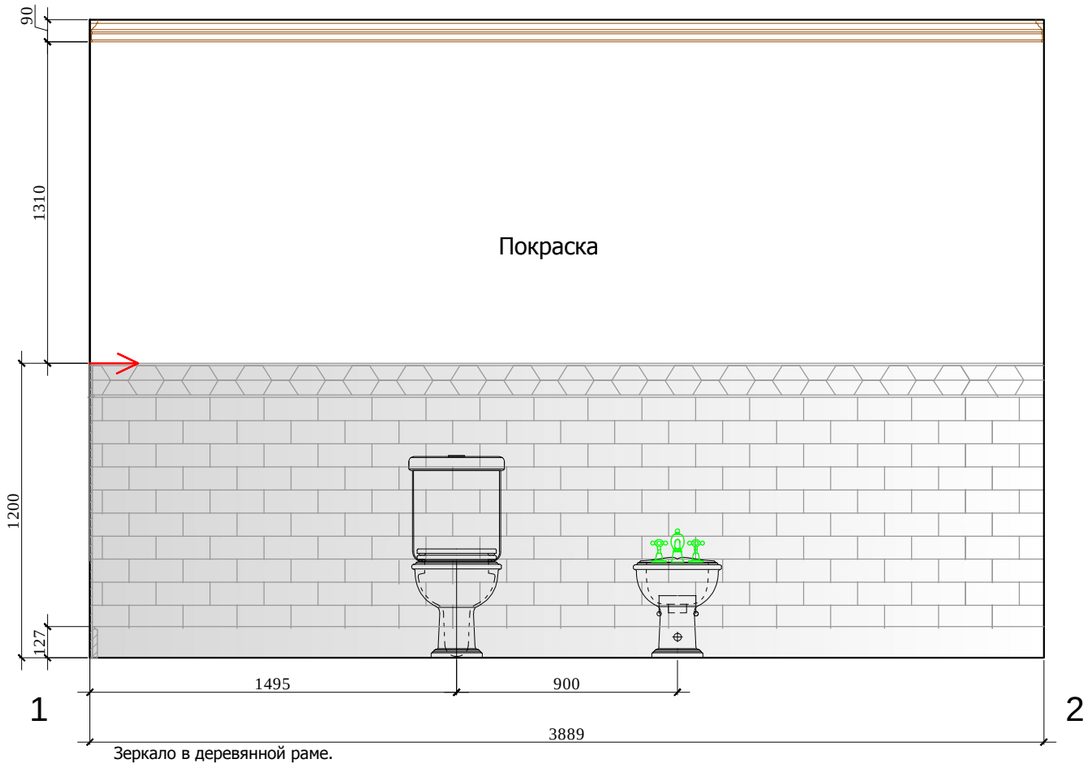

Зеркало в деревянной раме.
Предусмотреть открывание,
для открывания окна

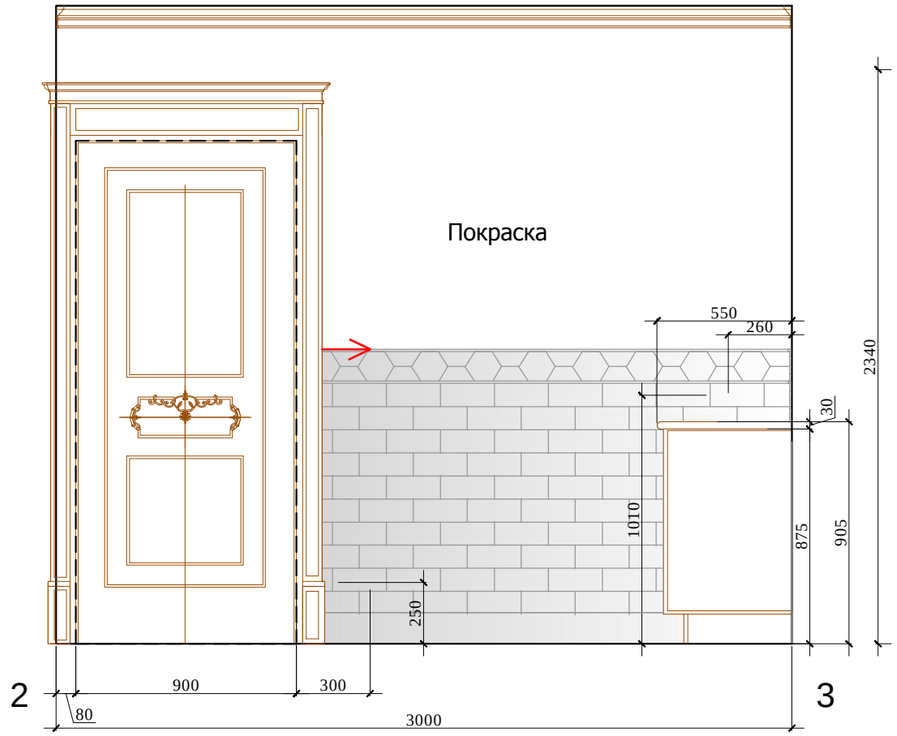

Схема раскладки мраморной плитки,
h условно 1200

Условные обозначения:

Мрамор Calacatta Borghini

- столярные изделия

Начало рекладки

Примечание: Перед производством произвести замеры по месту.

М 1:25

АИ

Изм.	Кол. уч	Лист	№ док	Дата	Подп.			
Рук.проекта		Кушнарева О.В				Заказчик: Частное лицо		
Архитектор		Чапланова П.О				Адрес: Palma de Mallorca, Avenida Bendinat, 27, TM Calvia		
Дизайнер		Чапланова П.О				Жилой дом.2 этаж	Стадия: РП	Лист:	Листов:
Менеджер		Селиванова Л.С				Развертки 2.08 (лист 1)	ООО "Чарльз Камерон"		

Согласовано:

Взам. инв.№

Подпись и дата

Инв.№подл.

Пилястры Мрамор
Calacatta Borghini

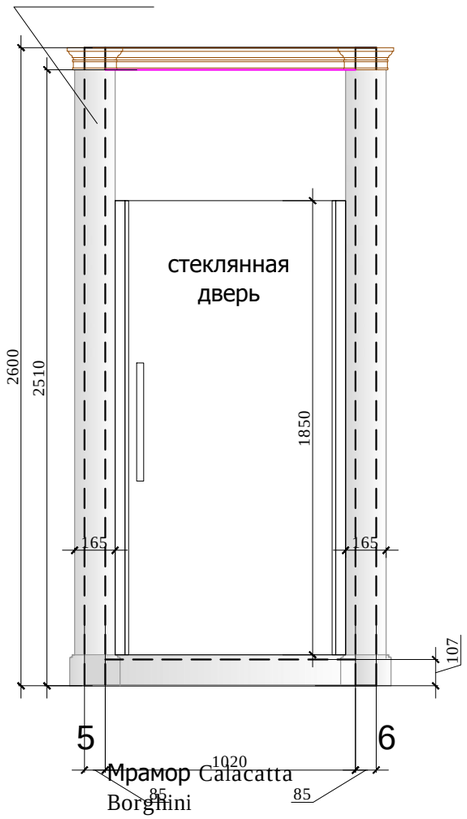

5 6

6 7

Зеркало в деревянной раме.
Предусмотреть открывание,
для открывания окна

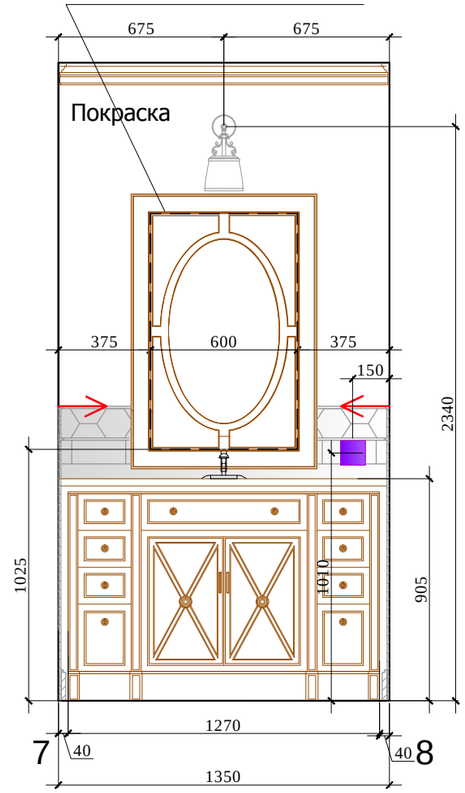

7 8

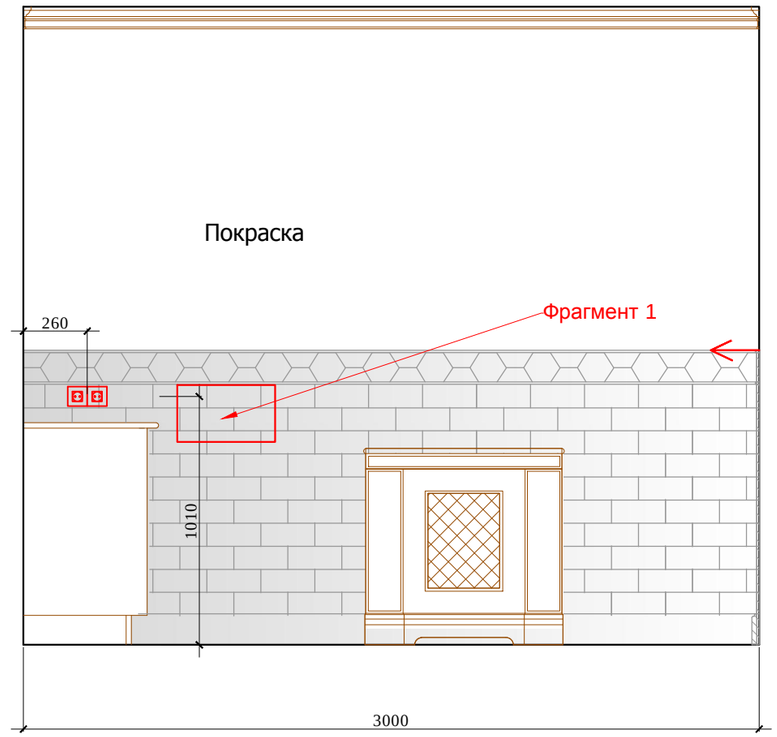

8 1

Мрамор Calacatta
Borghini

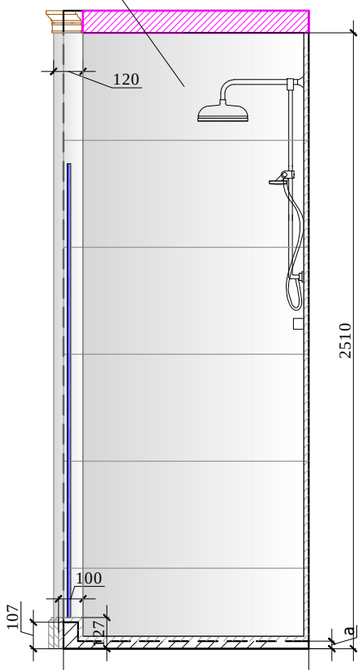

б в

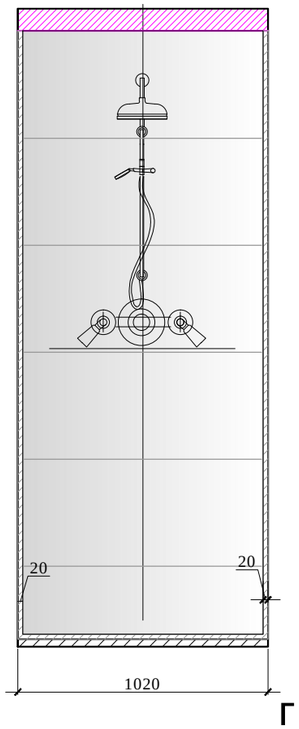

в г

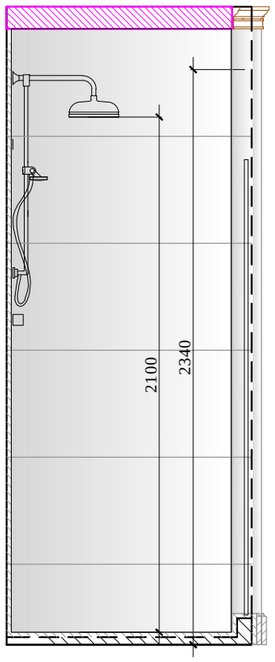

г а

Условные обозначения:

Мрамор Calacatta Borghini

- столярные изделия

Начало ракладки

Фрагмент 1

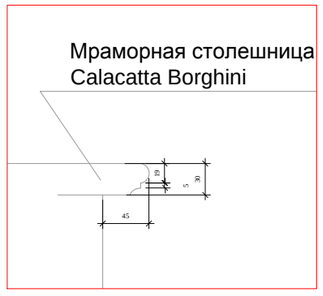

Схема раскладки мраморной плитки,
h условно 1200

Примечание: Перед производством произвести замеры по месту.

М 1:25

						АИ
						Заказчик: Частное лицо
						Адрес: Palma de Mallorca, Avenida Bendinat, 27, TM Calvia
Изм.	Кол. уч	Лист	№ док	Дата	Подп.	
Рук.проекта		Кушнарева О.В				Жилой дом.2 этаж
Архитектор		Чапланова П.О				Стадия: РП; Лист; Листов
Дизайнер		Чапланова П.О				
Менеджер		Селиванова Л.С				Развертки 2.08 (лист 2)
						ООО "Чарльз Камерон"

Согласовано:

Взам. инв.№

Подпись и дата

Инв.№подл.