План пола

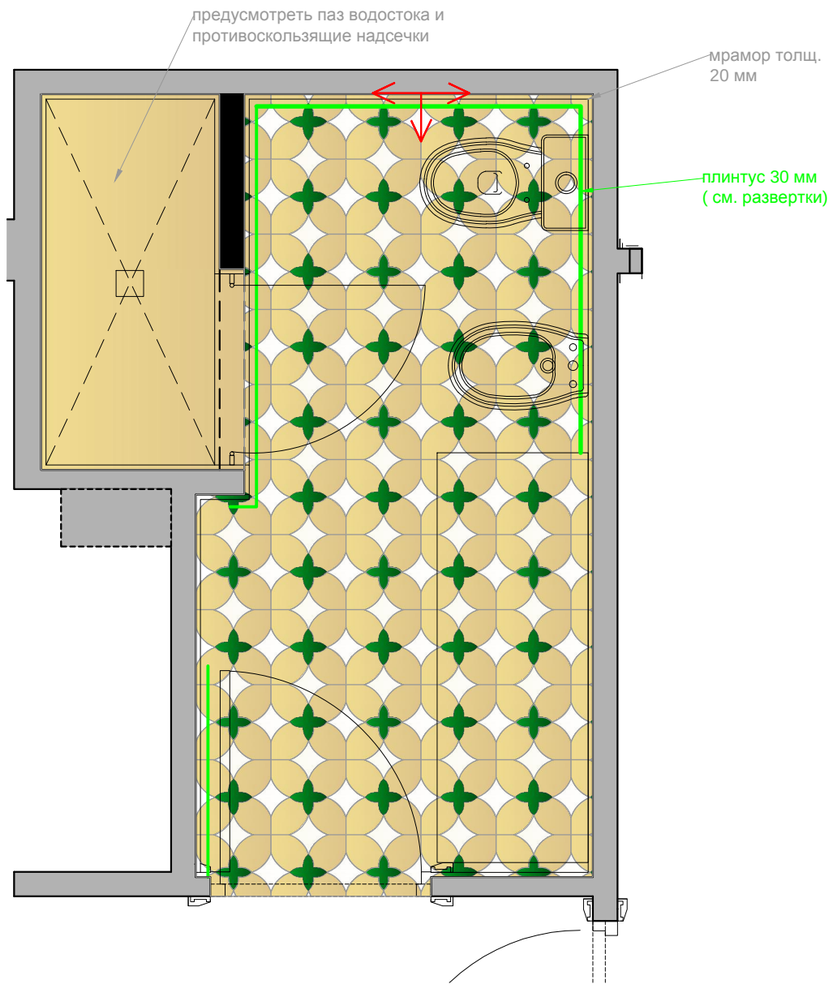

Модуль 1:20

Модуль 612х612

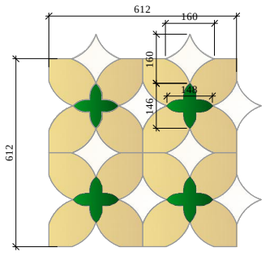

Условные обозначения:

- Мрамор Тип 1
- Мрамор Тип 2
- Мрамор Тип 3
- Начало раскладки

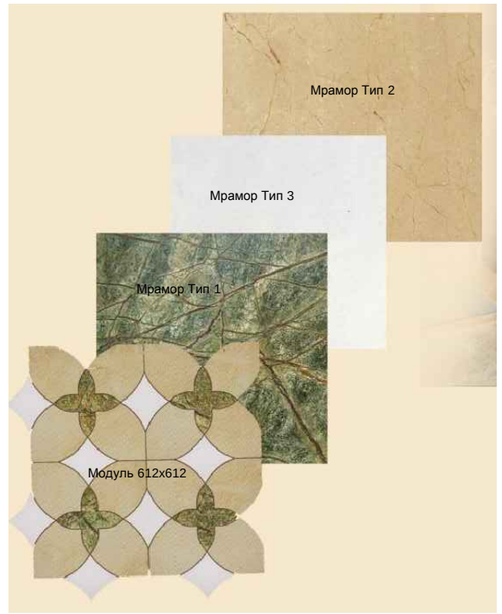

М 1:25

						Заказчик: Частное лицо	АИ
						Адрес: Palma de Mallorca, Avenida Bendinat, 27, TM Calvia	
Изм.	Кол. уч	Лист	№ док	Дата	Подп.		
						Жилой дом.2 этаж	Стадия: РП; Лист: ; Листов:
Рук.проекта		Кушнарева О.В					
Архитектор		Чапланова П.О					
Дизайнер		Чапланова П.О				План.2.03	ООО "Чарльз Камерон"
Менеджер		Селиванова Л.С					

Согласовано:

Взам. инв.№

Подпись и дата

Инв.№подл.

Фрагмент 1

План привязки сантехники

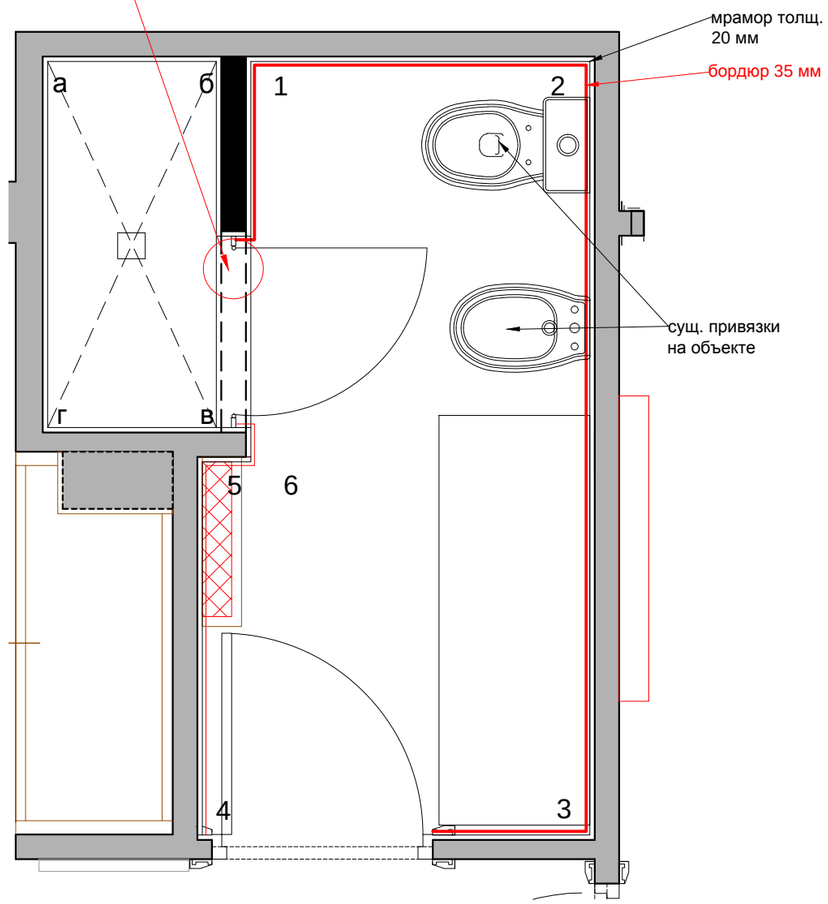

Фрагмент 1

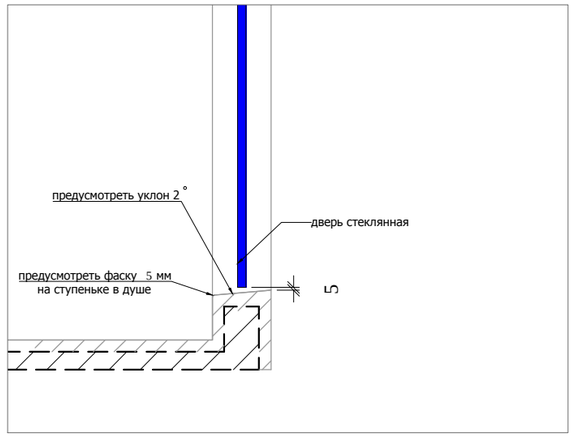

Согласовано:

Взам. инв.№

Подпись и дата

Инв.№подл.

М 1:25

АИ

Изм.	Кол. уч	Лист	№ док	Дата	Подп.	Заказчик: Частное лицо			
						Адрес: Palma de Mallorca, Avenida Bendinat, 27, TM Calvia			
						Жилой дом.2 этаж	Стадия	Лист	Листов
Рук.проекта		Кушнарева О.В					РП		
Архитектор		Чапланова П.О							
Дизайнер		Чапланова П.О				План.2.03	ООО "Чарльз Камерон"		
Менеджер		Селиванова Л.С							

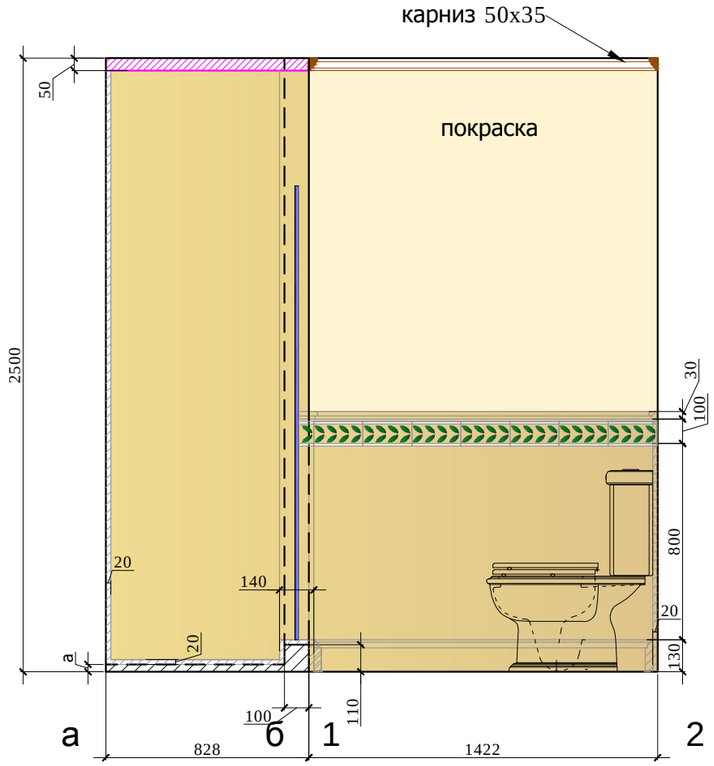

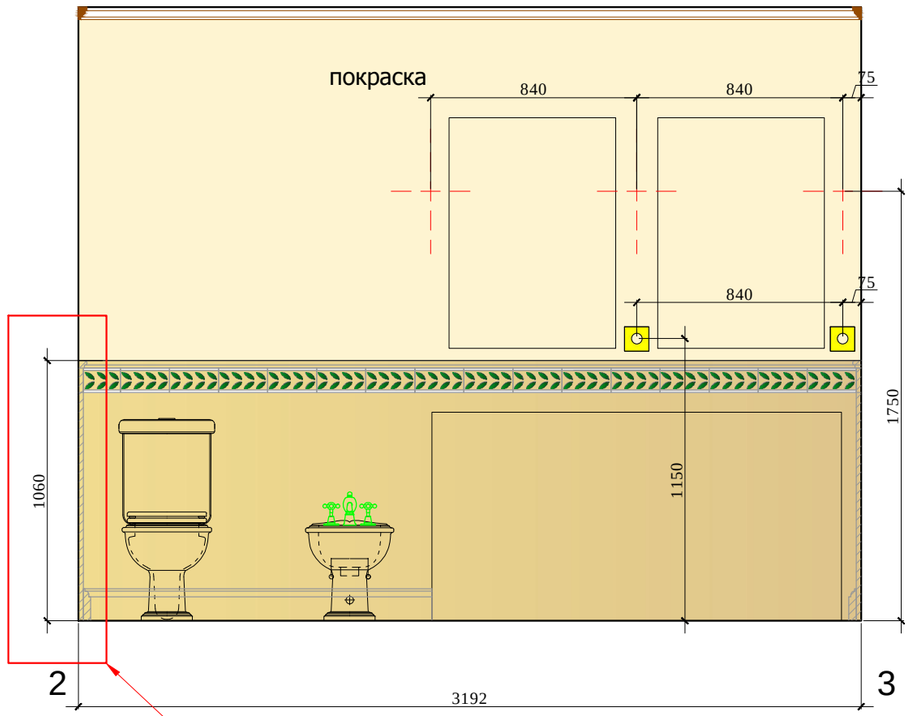

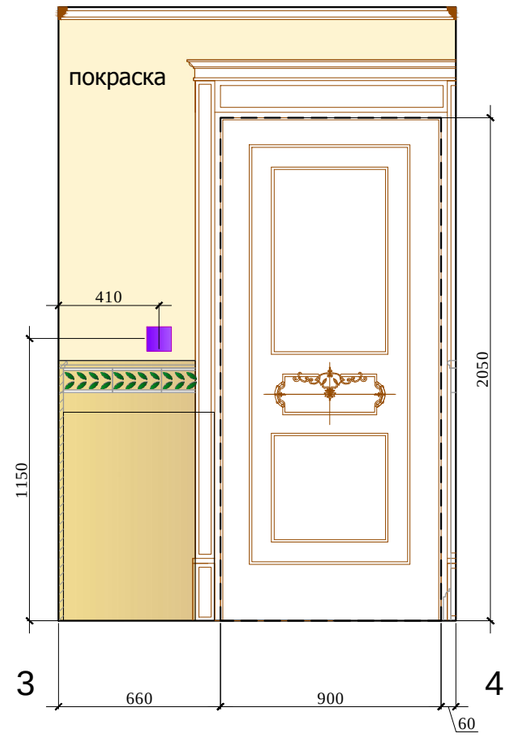

Фрагмент 1

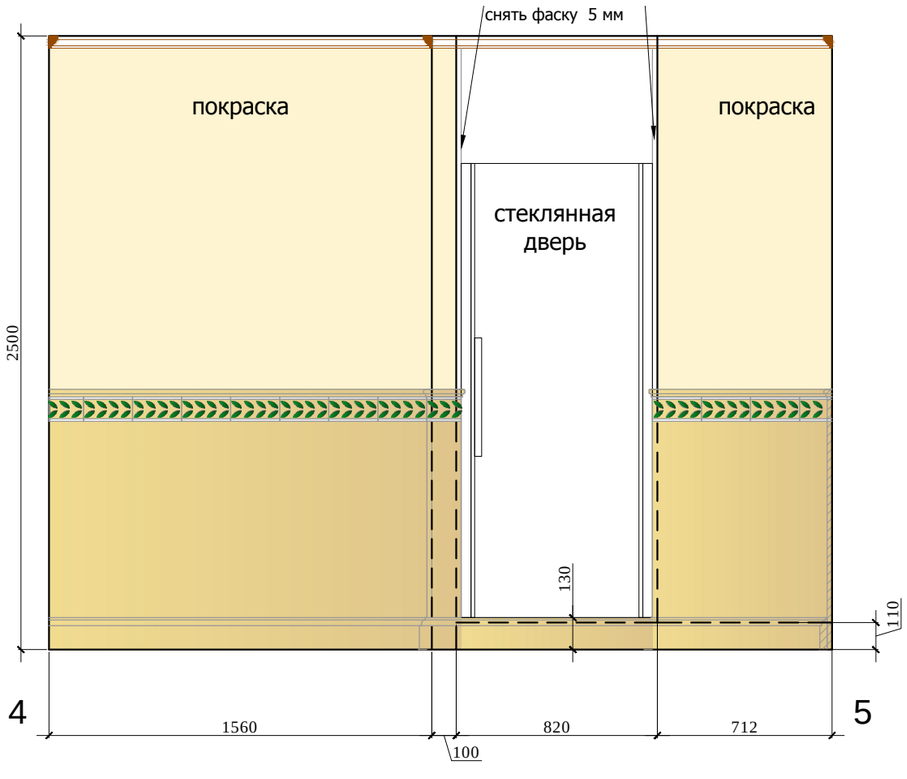

Условные обозначения:

- Мрамор Тип 1
- Мрамор Тип 2
- Мрамор Тип 3
- Начало раскладки

Примечание: Перед производством произвести замеры по месту.

М 1:25

						Заказчик: Частное лицо	АИ
						Адрес: Palma de Mallorca, Avenida Bendinat, 27, TM Calvia	
Изм.	Кол. уч	Лист	№ док	Дата	Подп.		
						Жилой дом.2 этаж	Стадия: РП; Лист; Листов
Рук.проекта		Кушнарева О.В					
Архитектор		Чапланова П.О					
Дизайнер		Чапланова П.О				Развертки 2.03 (лист 1)	ООО "Чарльз Камерон"
Менеджер		Селиванова Л.С					

Согласовано:

Взам. инв.№

Подпись и дата

Инв.№подл.

душевая кабина

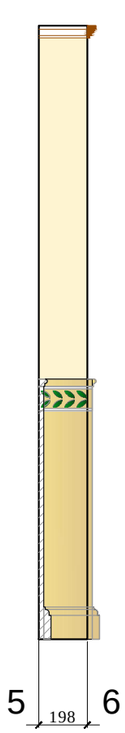

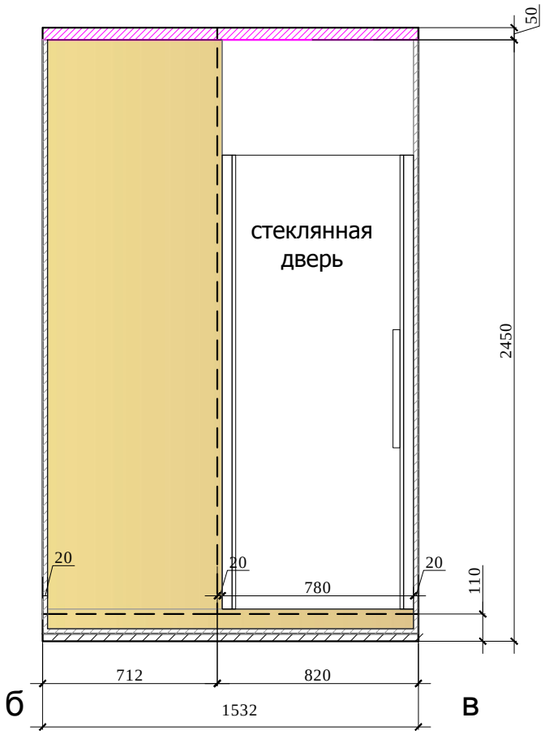

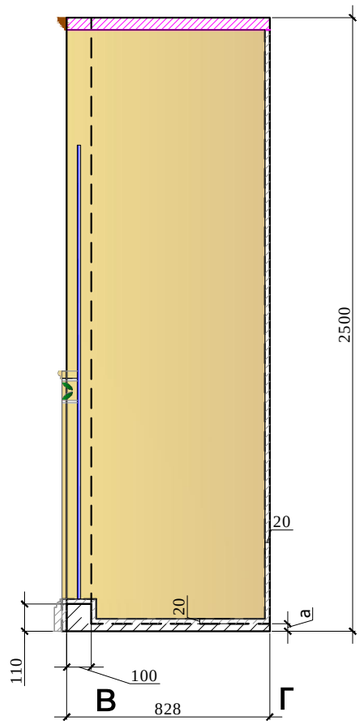

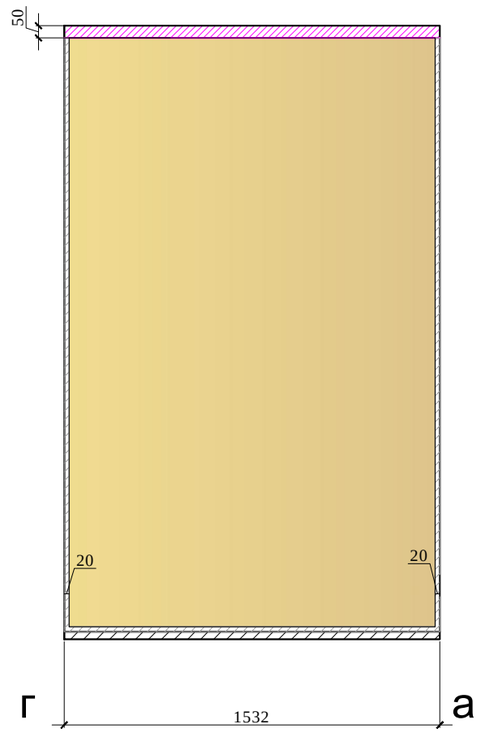

Фрагмент 2

Фрагмент 1. М 1:10

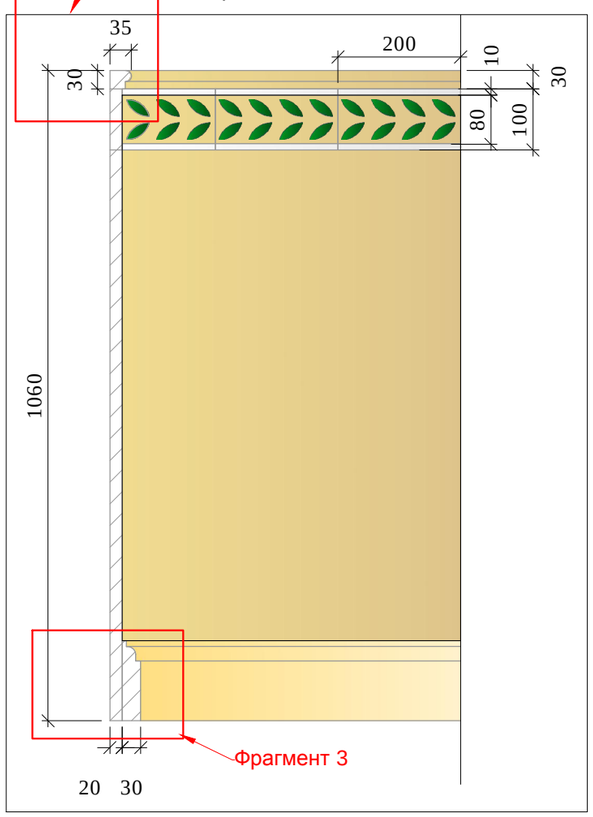

Фрагмент 2. М 1:2

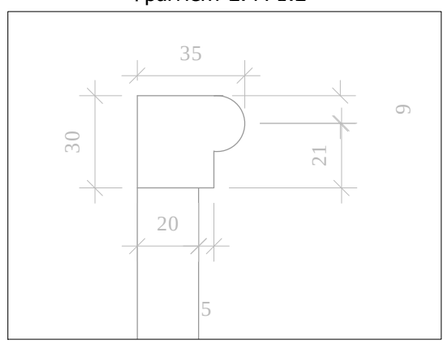

Фрагмент 3

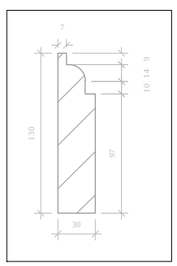

Условные обозначения:

- Мрамор Тип 1
- Мрамор Тип 2
- Мрамор Тип 3
- Начало раскладки

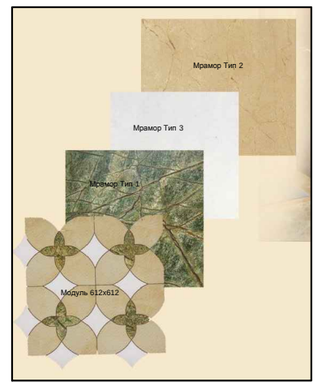

Примечание: Перед производством произвести замеры по месту.

М 1:25

Изм.	Кол. уч	Лист	№ док	Дата	Подп.
Рук.проекта		Кушнарева О.В			
Архитектор		Чапланова П.О			
Дизайнер		Чапланова П.О			
Менеджер		Селиванова Л.С			

Заказчик: Частное лицо

АИ

Адрес: Palma de Mallorca, Avenida Bendinat, 27, TM Calvia

Жилой дом.2 этаж

Стадия	Лист	Листов
РП		

Развертки 2.03 (лист 2)

ООО "Чарльз Камерон"

Согласовано:

Взам. инв.№

Подпись и дата

Инв.№подл.

План пола

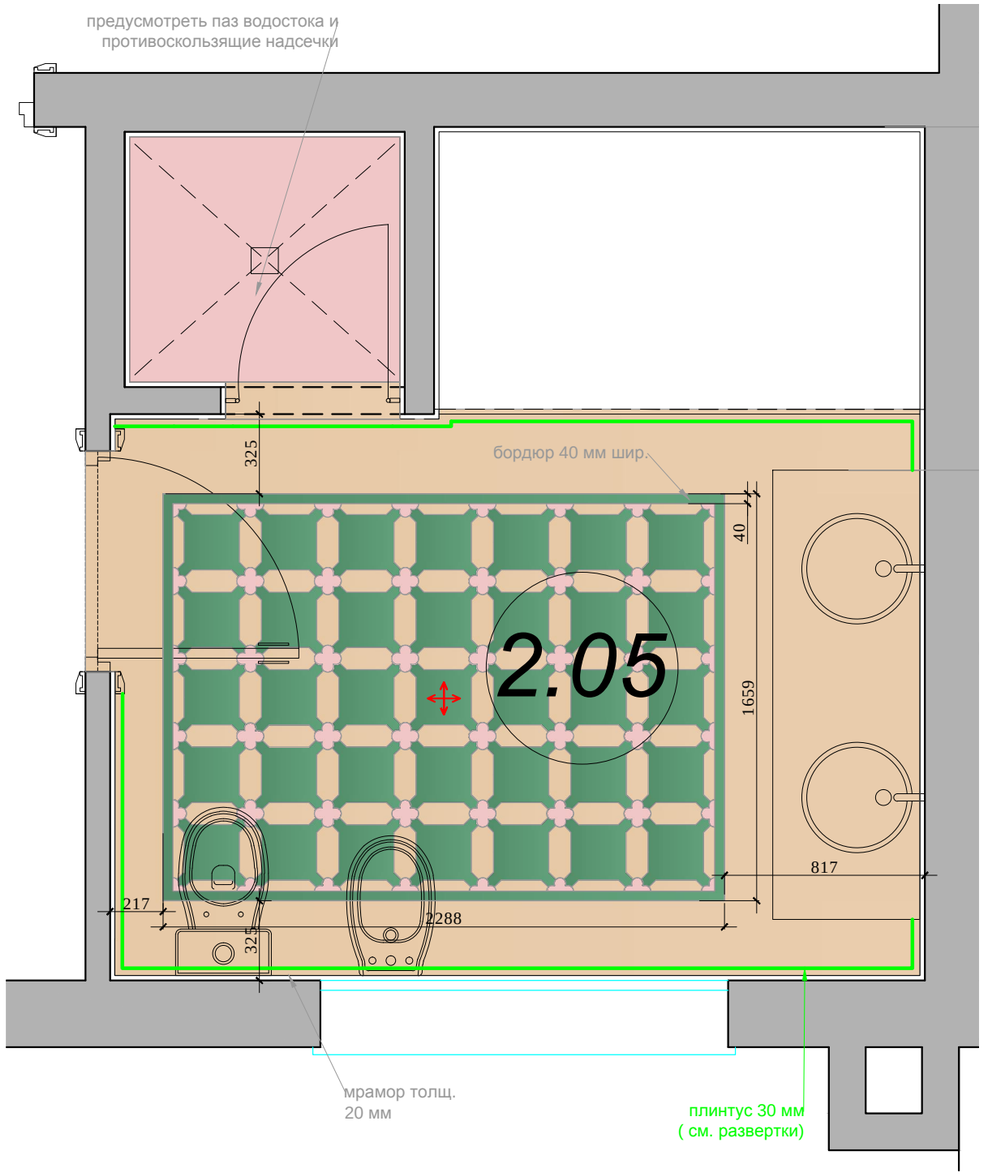

Модуль 1:20

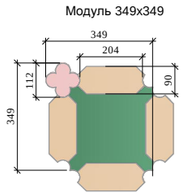

Условные обозначения:

- Мрамор Тип 1
- Мрамор Тип 2
- Мрамор Тип 3
- Начало раскладки

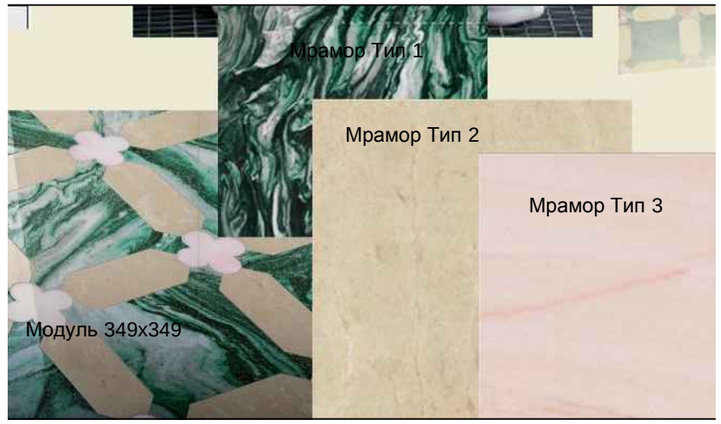

М 1:25

Согласовано:

Взам. инв.№

Подпись и дата

Инв.№подл.

Изм.	Кол. уч	Лист	№ док	Дата	Подп.	Заказчик: Частное лицо			АИ
						Адрес: Palma de Mallorca, Avenida Bendinat, 27, TM Calvia			
						Жилой дом.2 этаж	Стадия	Лист	Листов
Рук.проекта		Кушнарева О.В					РП		
Архитектор		Чапланова П.О							
Дизайнер		Чапланова П.О				План.2.05	ООО "Чарльз Камерон"		
Менеджер		Селиванова Л.С							

План привязки сантхеники

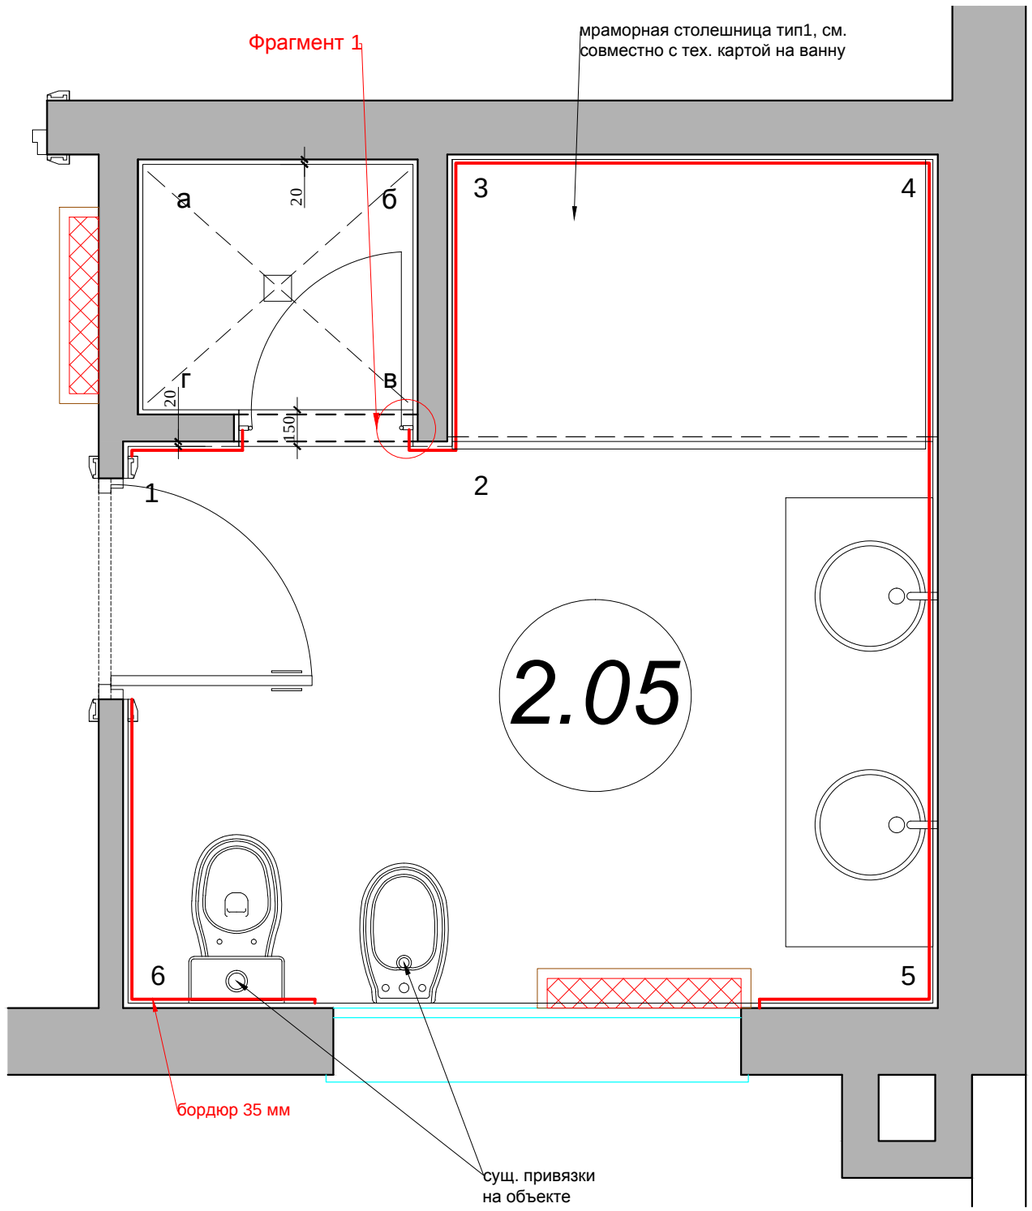

Фрагмент 1

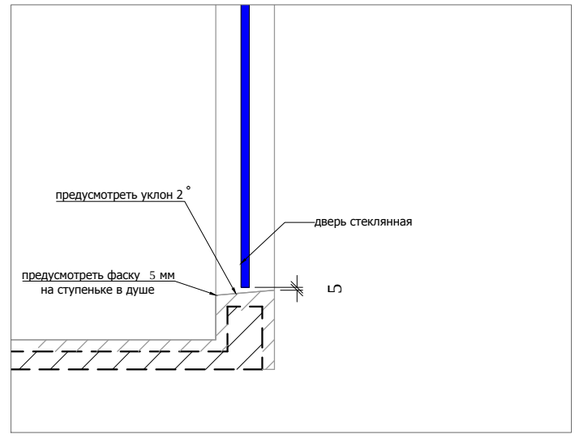

М 1:25

Согласовано:

Взам. инв.№

Подпись и дата

Инв.№подл.

						Заказчик: Частное лицо
						Адрес: Palma de Mallorca, Avenida Bendinat, 27, TM Calvia
Изм.	Кол. уч	Лист	№ док	Дата	Подп.	
Рук.проекта		Кушнарева О.В				Жилой дом.2 этаж
Архитектор		Чапланова П.О				
Дизайнер		Чапланова П.О				
Менеджер		Селиванова Л.С				План.2.05

Стадия	Лист	Листов
РП		

ООО "Чарльз Камерон"

АИ

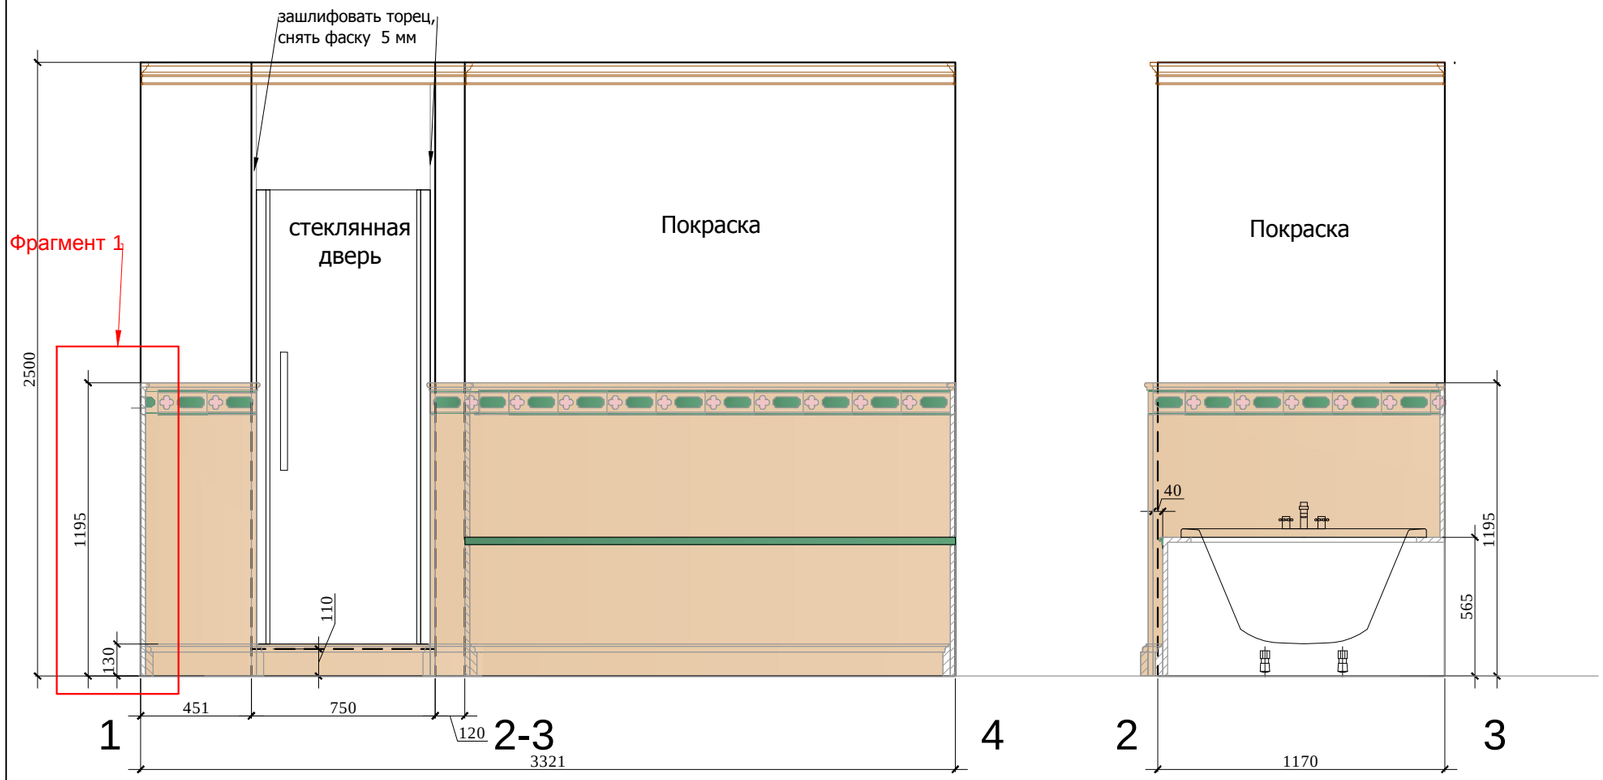

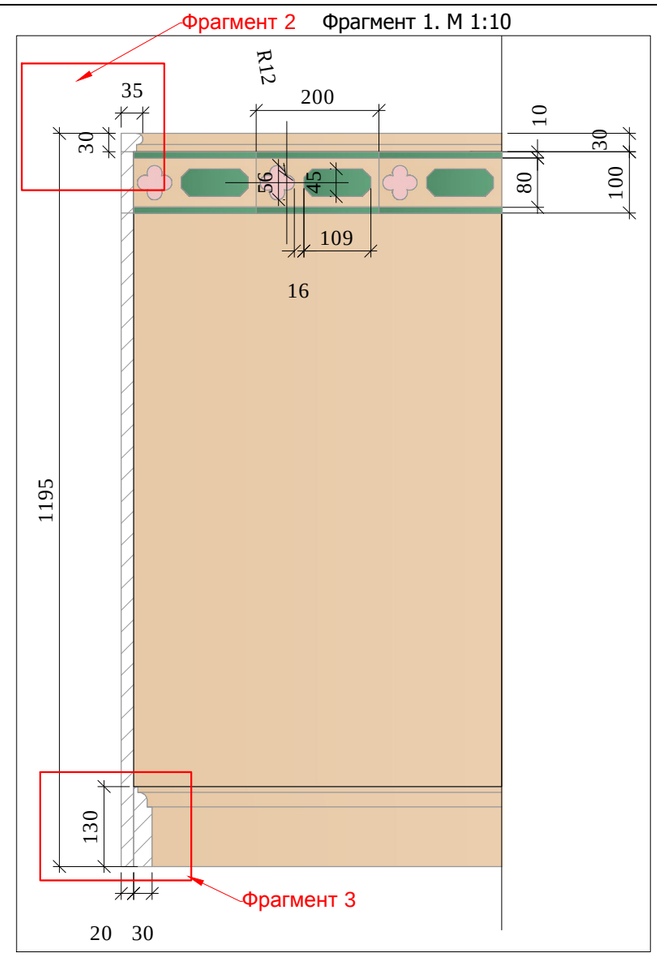

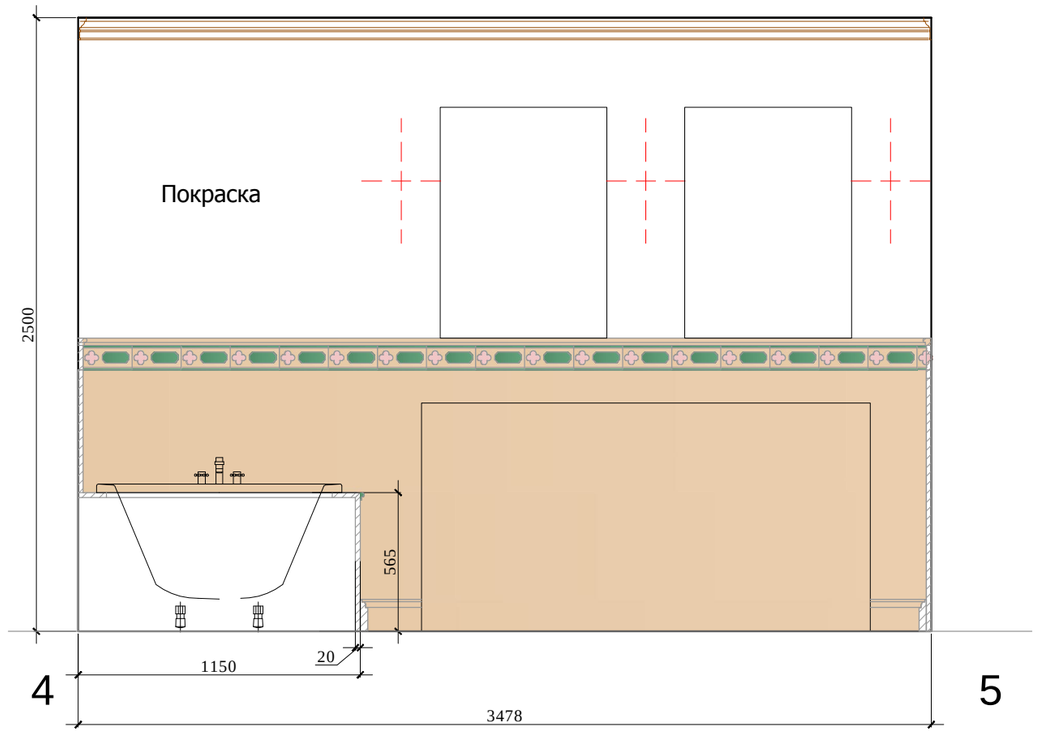

Условные обозначения:

- Мрамор Тип 1
- Мрамор Тип 2
- Мрамор Тип 3

Фрагмент 3. М 1:5

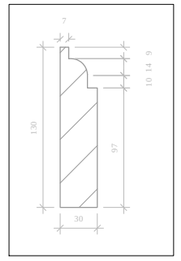

Фрагмент 2. М 1:2

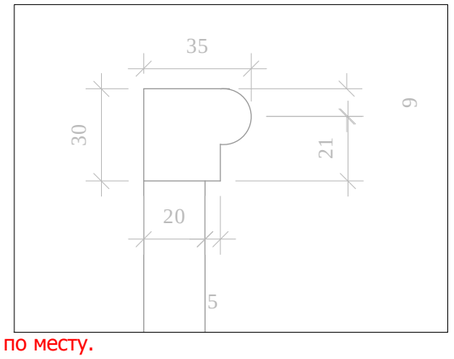

Примечание: Перед производством произвести замеры по месту.

М 1:25

АИ

Изм.	Кол. уч	Лист	№ док	Дата	Подп.	Заказчик: Частное лицо			
						Адрес: Palma de Mallorca, Avenida Bendinat, 27, TM Calvia			
Рук.проекта		Кушнарева О.В				Жилой дом.2 этаж	Стадия	Лист	Листов
Архитектор		Чапланова П.О					РП		
Дизайнер		Чапланова П.О				Развертки 2.05 (лист 1)	ООО "Чарльз Камерон"		
Менеджер		Селиванова Л.С							

Согласовано:

Взам. инв.№

Подпись и дата

Инв.№подл.

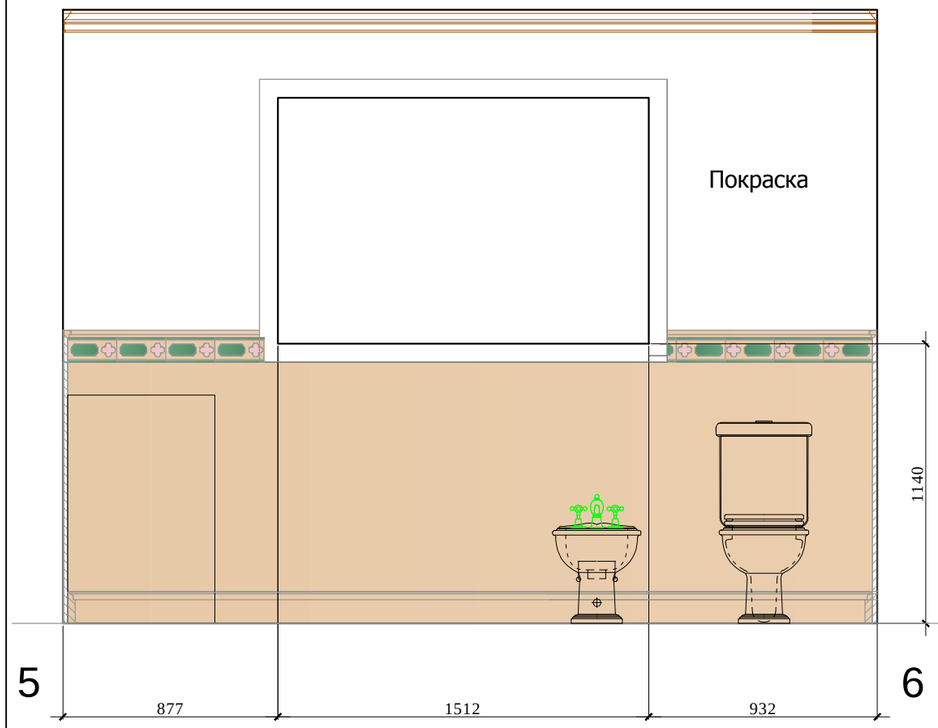

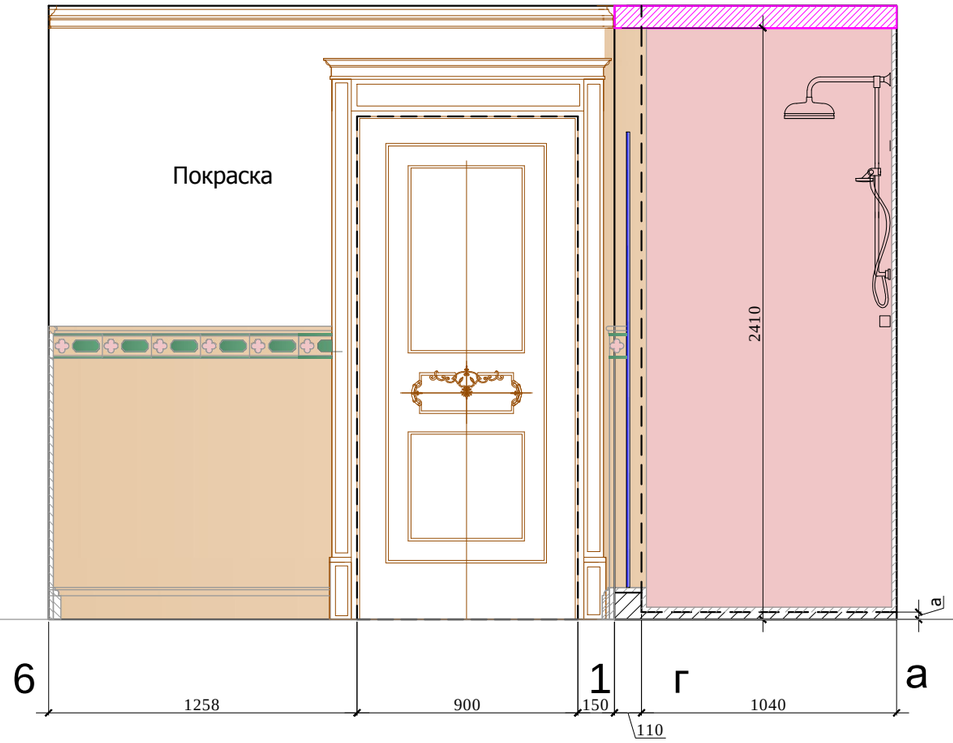

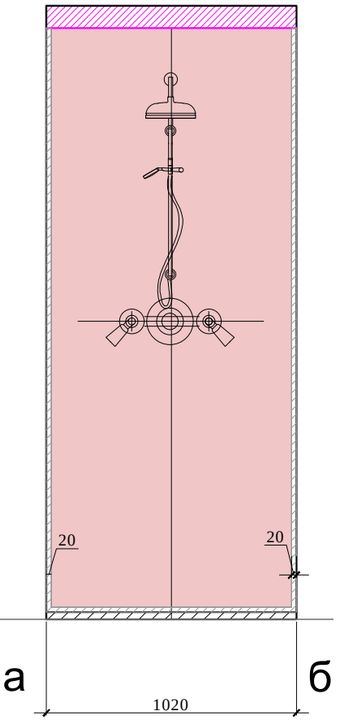

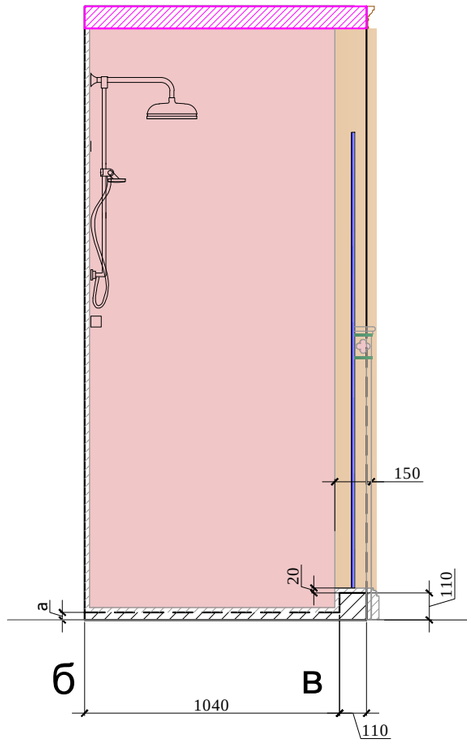

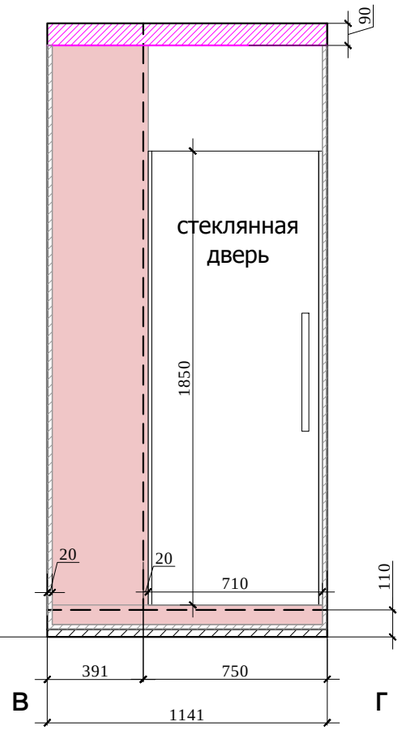

Условные обозначения:

- Мрамор Тип 1
- Мрамор Тип 2
- Мрамор Тип 3

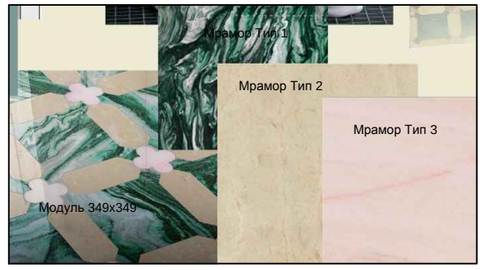

Примечание: Перед производством произвести замеры по месту.

М 1:25

Изм.	Кол. уч	Лист	№ док	Дата	Подп.
Рук.проекта		Кушнарева О.В			
Архитектор		Чапланова П.О			
Дизайнер		Чапланова П.О			
Менеджер		Селиванова Л.С			

Заказчик: Частное лицо

АИ

Адрес: Palma de Mallorca, Avenida Bendinat, 27, TM Calvia

Жилой дом.2 этаж

Стадия	Лист	Листов
РП		

Развертки 2.05 (лист 2)

ООО "Чарльз Камерон"

Согласовано:

Взам. инв.№

Подпись и дата

Инв.№подл.

План пола

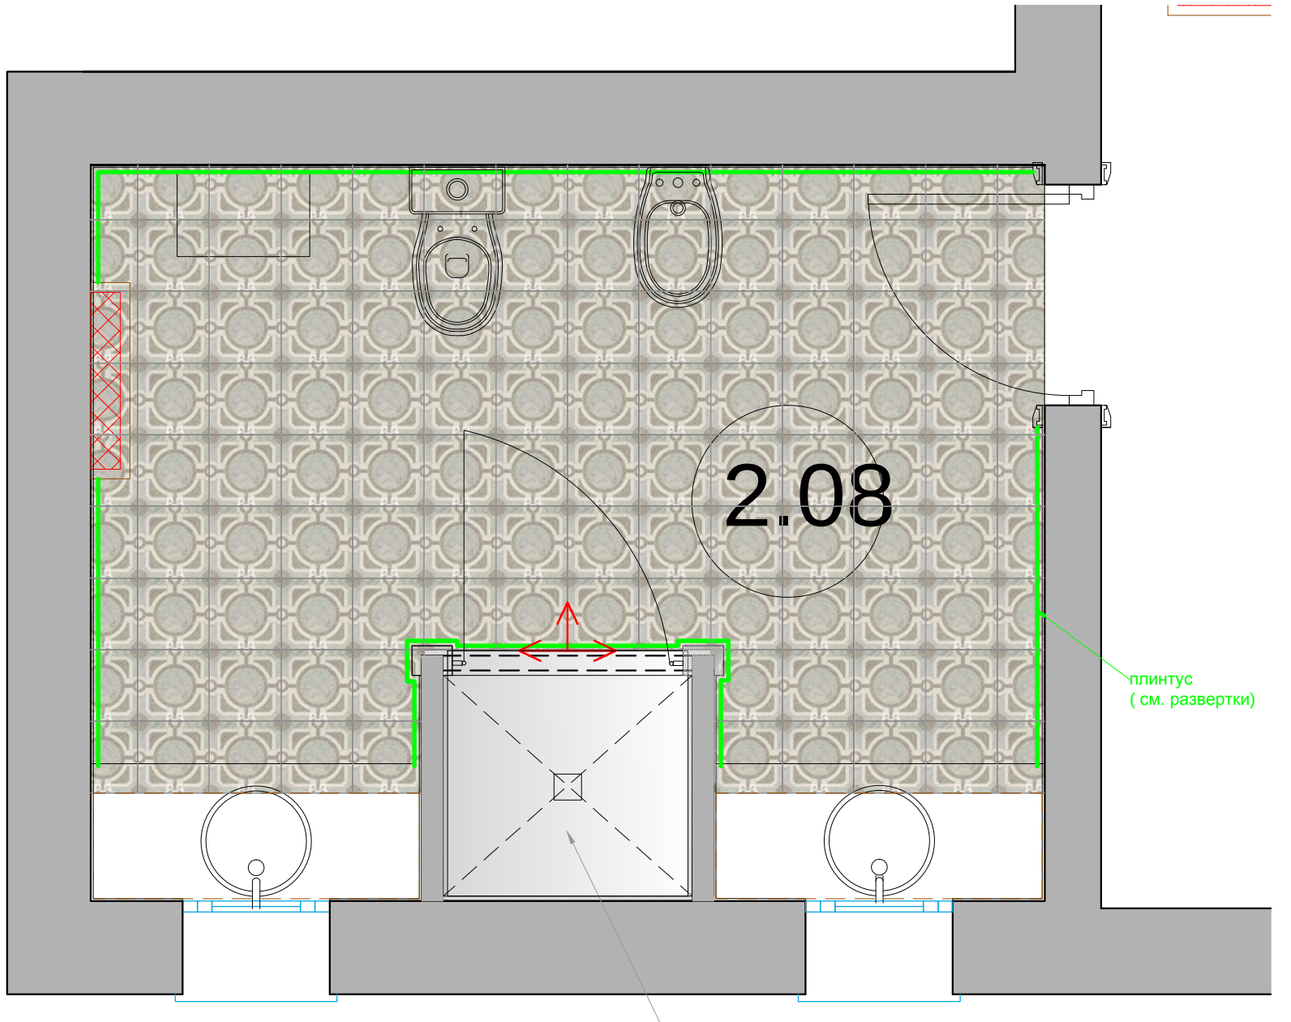

Мраморная
плитка 292x292

Начало раскладки

Условные обозначения:

Мрамор Calacatta Borghini

М 1:25

Согласовано:

Взам. инв.№

Подпись и дата

Инв.№подл.

Изм.	Кол. уч	Лист	№ док	Дата	Подп.
Рук.проекта		Кушнарева О.В			
Архитектор		Чапланова П.О			
Дизайнер		Чапланова П.О			
Менеджер		Селиванова Л.С			

АИ

Заказчик: Частное лицо

Адрес: Palma de Mallorca, Avenida Bendinat, 27, TM Calvia

Жилой дом.2 этаж	Стадия	Лист	Листов
	РП		

План.2.08

ООО "Чарльз Камерон"

План привязки сантхеники

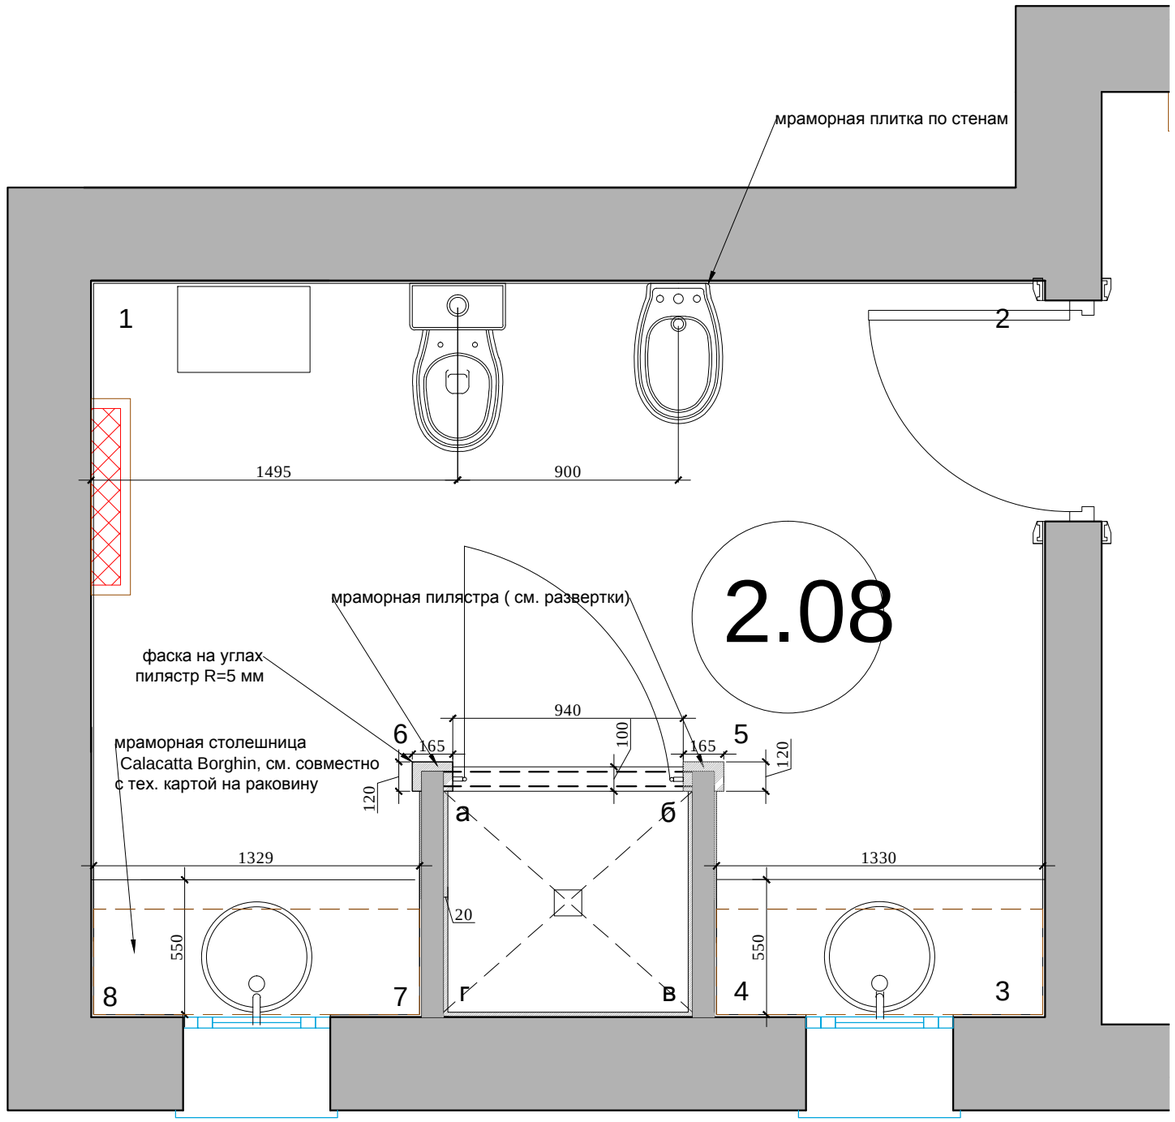

М 1:25

						Заказчик: Частное лицо	АИ
						Адрес: Palma de Mallorca, Avenida Bendinat, 27, TM Calvia	
Изм.	Кол. уч	Лист	№ док	Дата	Подп.		
Рук.проекта		Кушнарева О.В				Жилой дом.2 этаж	Стадия: РП; Лист: ; Листов:
Архитектор		Чапланова П.О					
Дизайнер		Чапланова П.О				План.2.08	ООО "Чарльз Камерон"
Менеджер		Селиванова Л.С					

Согласовано:

Взам. инв.№

Подпись и дата

Инв.№подл.

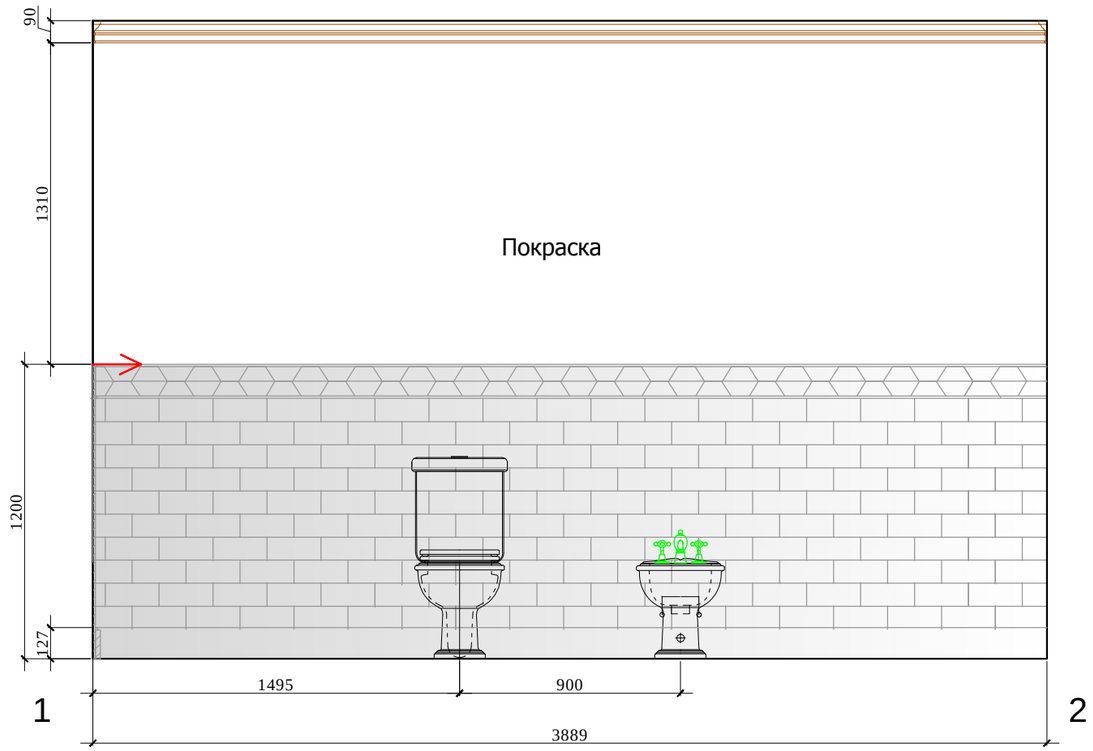

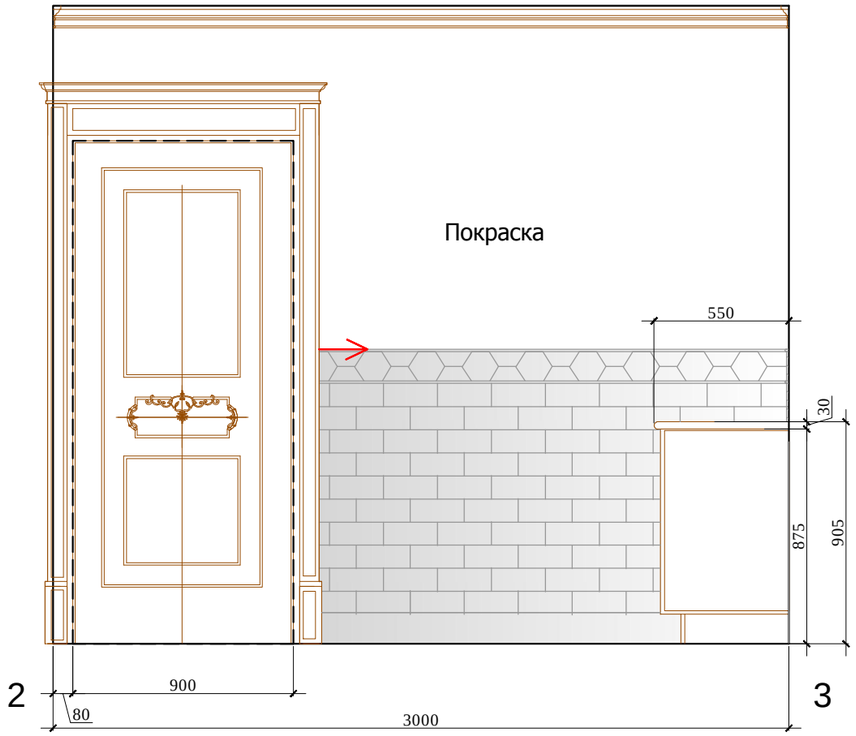

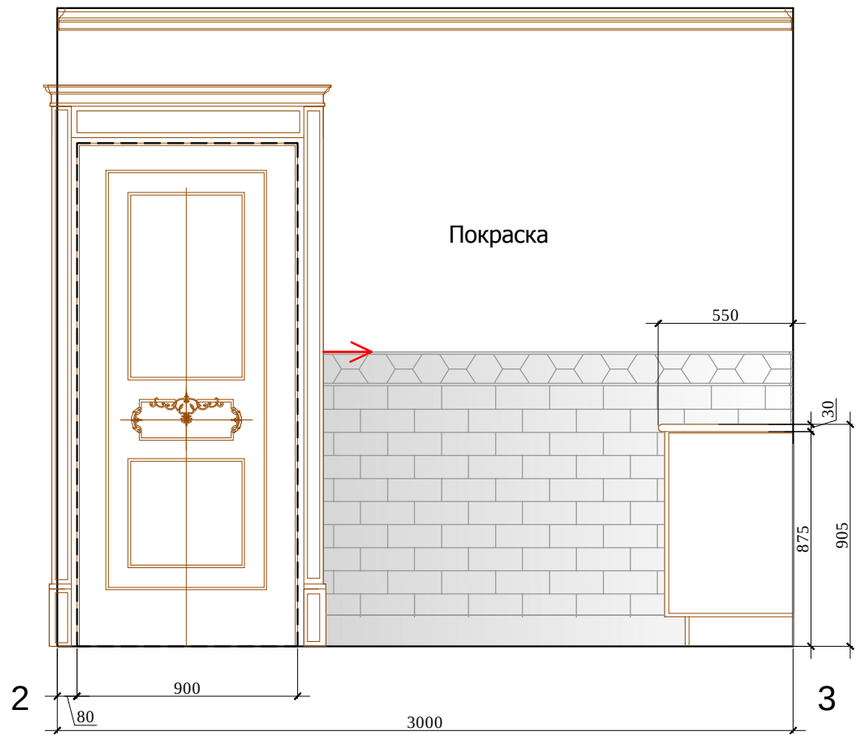

Условные обозначения:

Мрамор Calacatta Borghini

- столярные изделия

Начало рекладки

Схема раскладки мраморной плитки,
h условно 1200

Примечание: Перед производством произвести замеры по месту.

М 1:25

Изм.	Кол. уч	Лист	№ док	Дата	Подп.			
Рук.проекта		Кушнарева О.В				Заказчик: Частное лицо		АИ
Архитектор		Чапланова П.О				Адрес: Palma de Mallorca, Avenida Bendinat, 27, TM Calvia		
Дизайнер		Чапланова П.О				Жилой дом.2 этаж	Стадия: РП	Лист:	Листов:
Менеджер		Селиванова Л.С				Развертки 2.08 (лист 1)	ООО "Чарльз Камерон"	

Согласовано:

Взам. инв.№

Подпись и дата

Инв.№подл.

Пилястры Мрамор
Calacatta Borghini

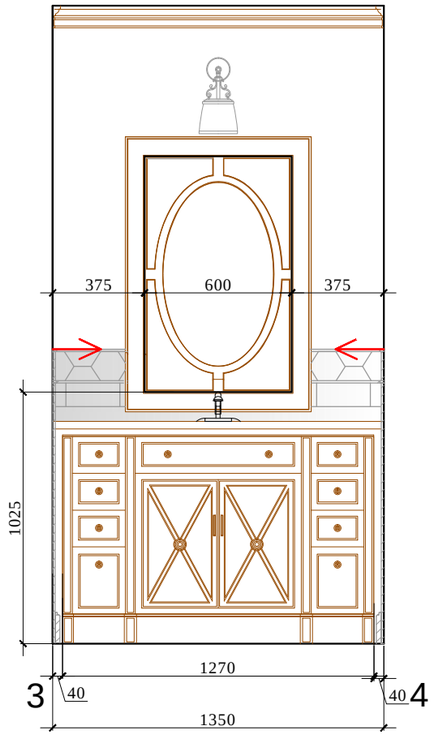

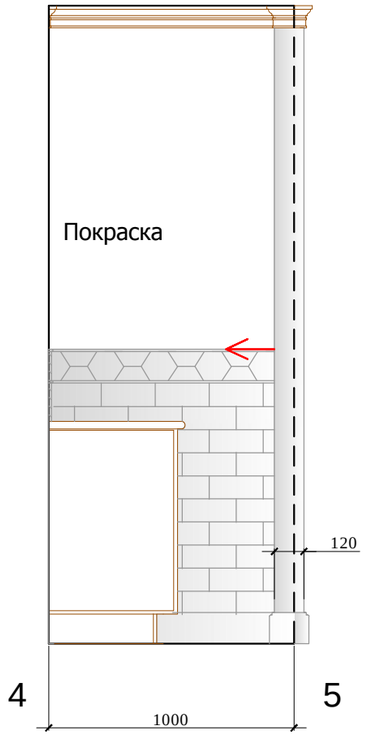

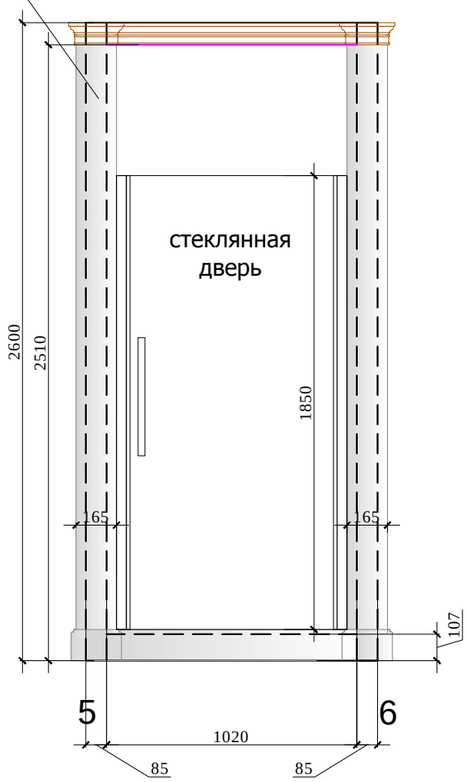

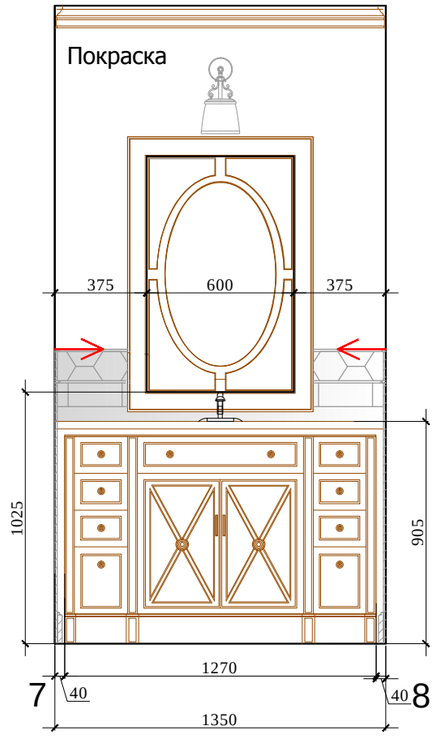

Схема раскладки мраморной плитки,
h условно 1200

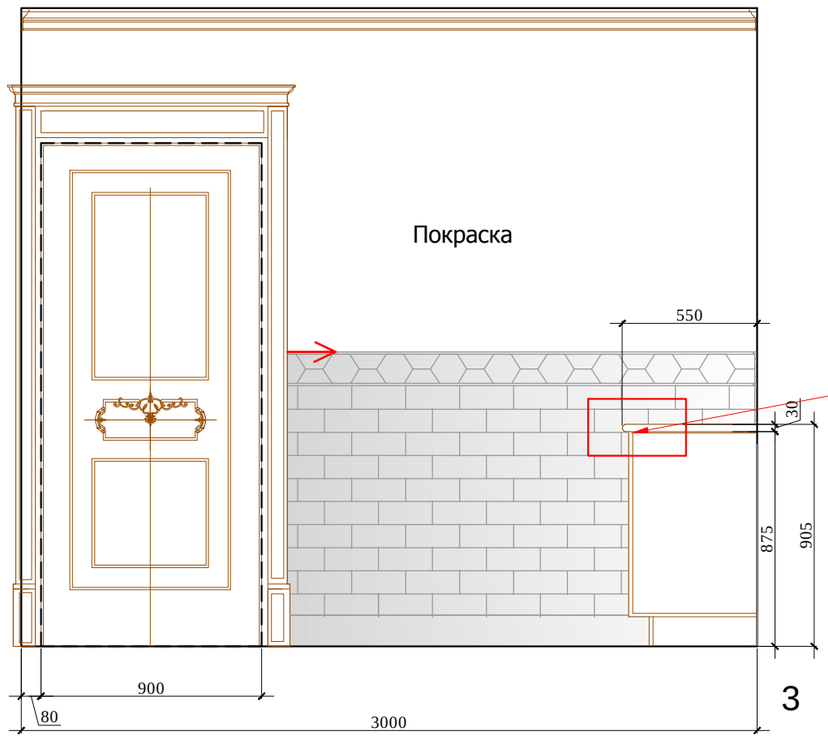

Условные обозначения:

Мрамор Calacatta Borghini

- столярные изделия

Начало рекладки

Фрагмент 1

Фрагмент 1

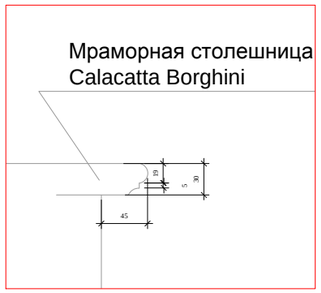

Примечание: Перед производством произвести замеры по месту.

М 1:25

Изм.	Кол. уч	Лист	№ док	Дата	Подп.	Заказчик: Частное лицо			АИ
						Адрес: Palma de Mallorca, Avenida Bendinat, 27, TM Calvia			
Рук.проекта		Кушнарева О.В				Жилой дом.2 этаж	Стадия	Лист	Листов
Архитектор		Чапланова П.О					РП		
Дизайнер		Чапланова П.О				Развертки 2.08 (лист 2)	ООО "Чарльз Камерон"		
Менеджер		Селиванова Л.С							

Согласовано:

Взам. инв.№

Подпись и дата

Инв.№подл.