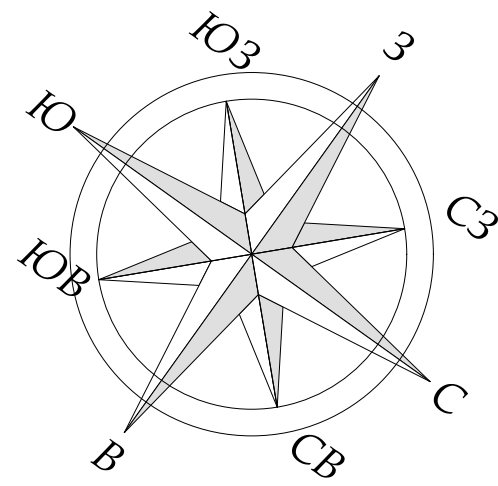
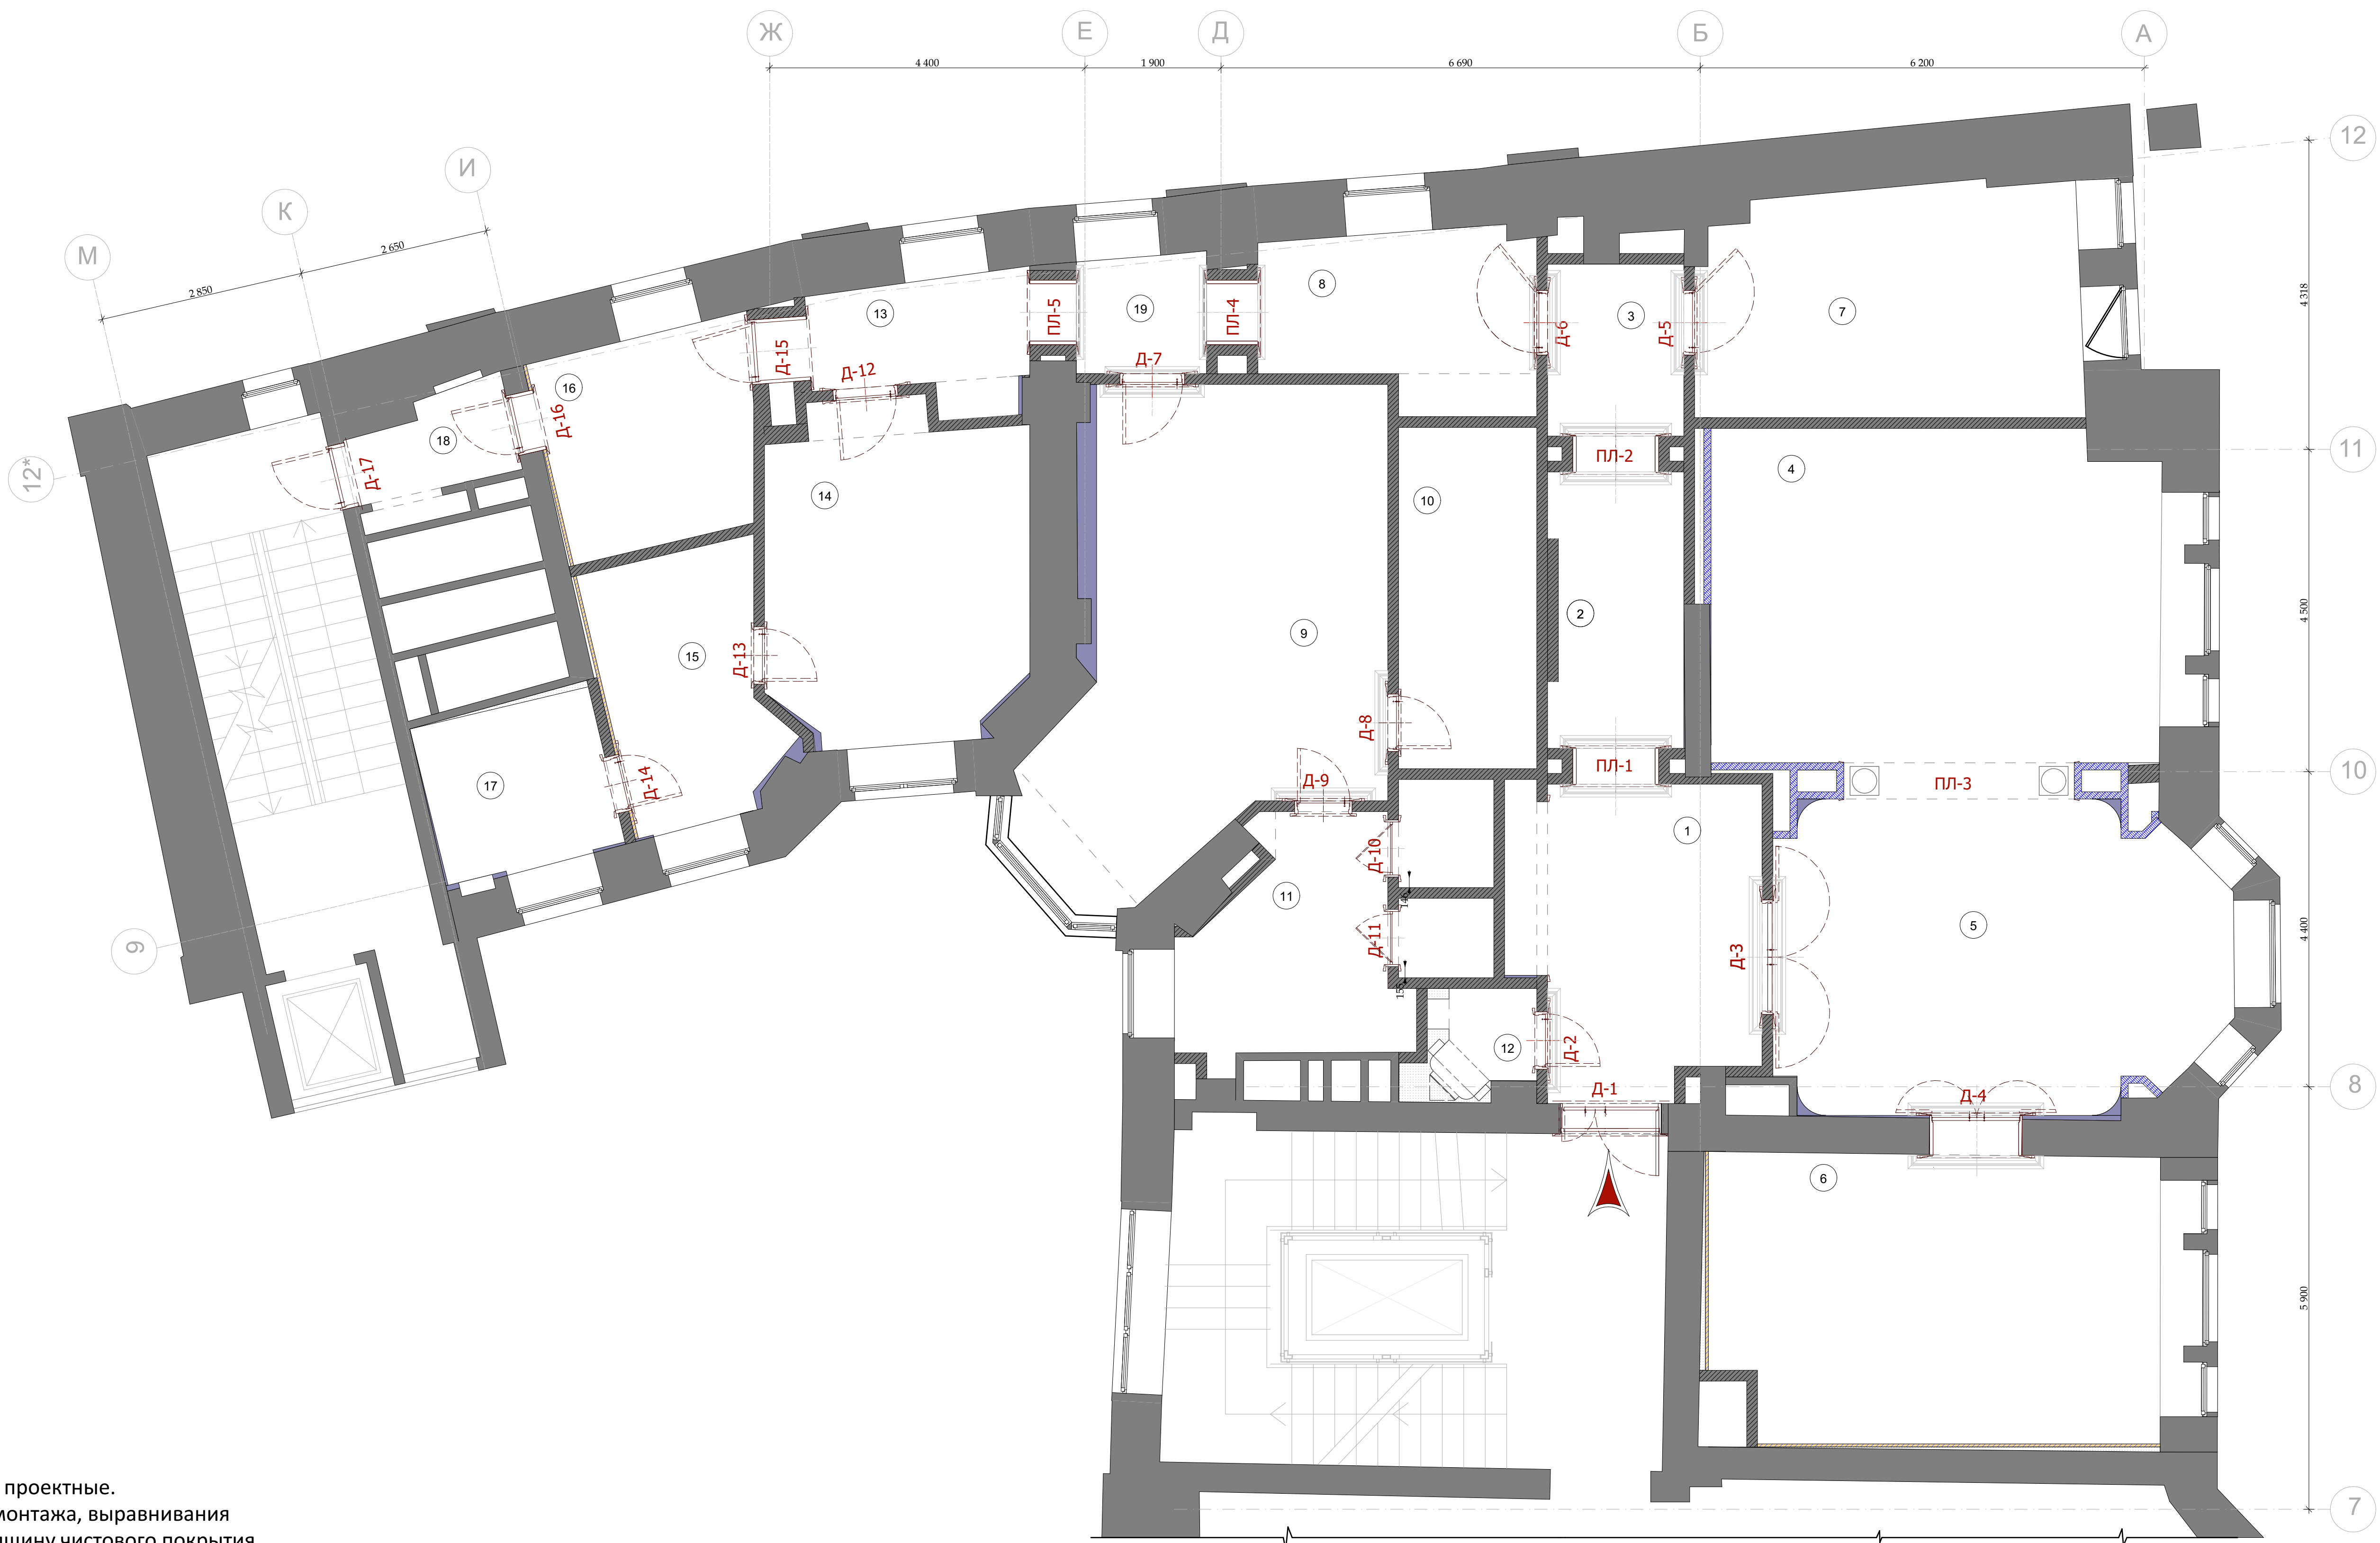




Экспликация помещений		
№	Наименование	Площад...
1	Холл-Прихожая	14,31
2	Коридор	15,28
3	Коридор	4,57
4	Гостиная	28,88
5	Столовая	27,32
6	Кухня	26,10
7	Кабинет	16,97
8	Коридор	8,75
9	Главная Спальня	28,47
10	Главная Гардеробная	9,32
11	Ванна	8,71
12	С/у Гостевой	1,95
13	Коридор	5,16
14	Спальня	16,32
15	Гардеробная	8,33
16	Постирочная	8,41
17	С/У	5,87
18	Серверная	3,50
19	Коридор	2,98
		241,20 м²



М 1:100

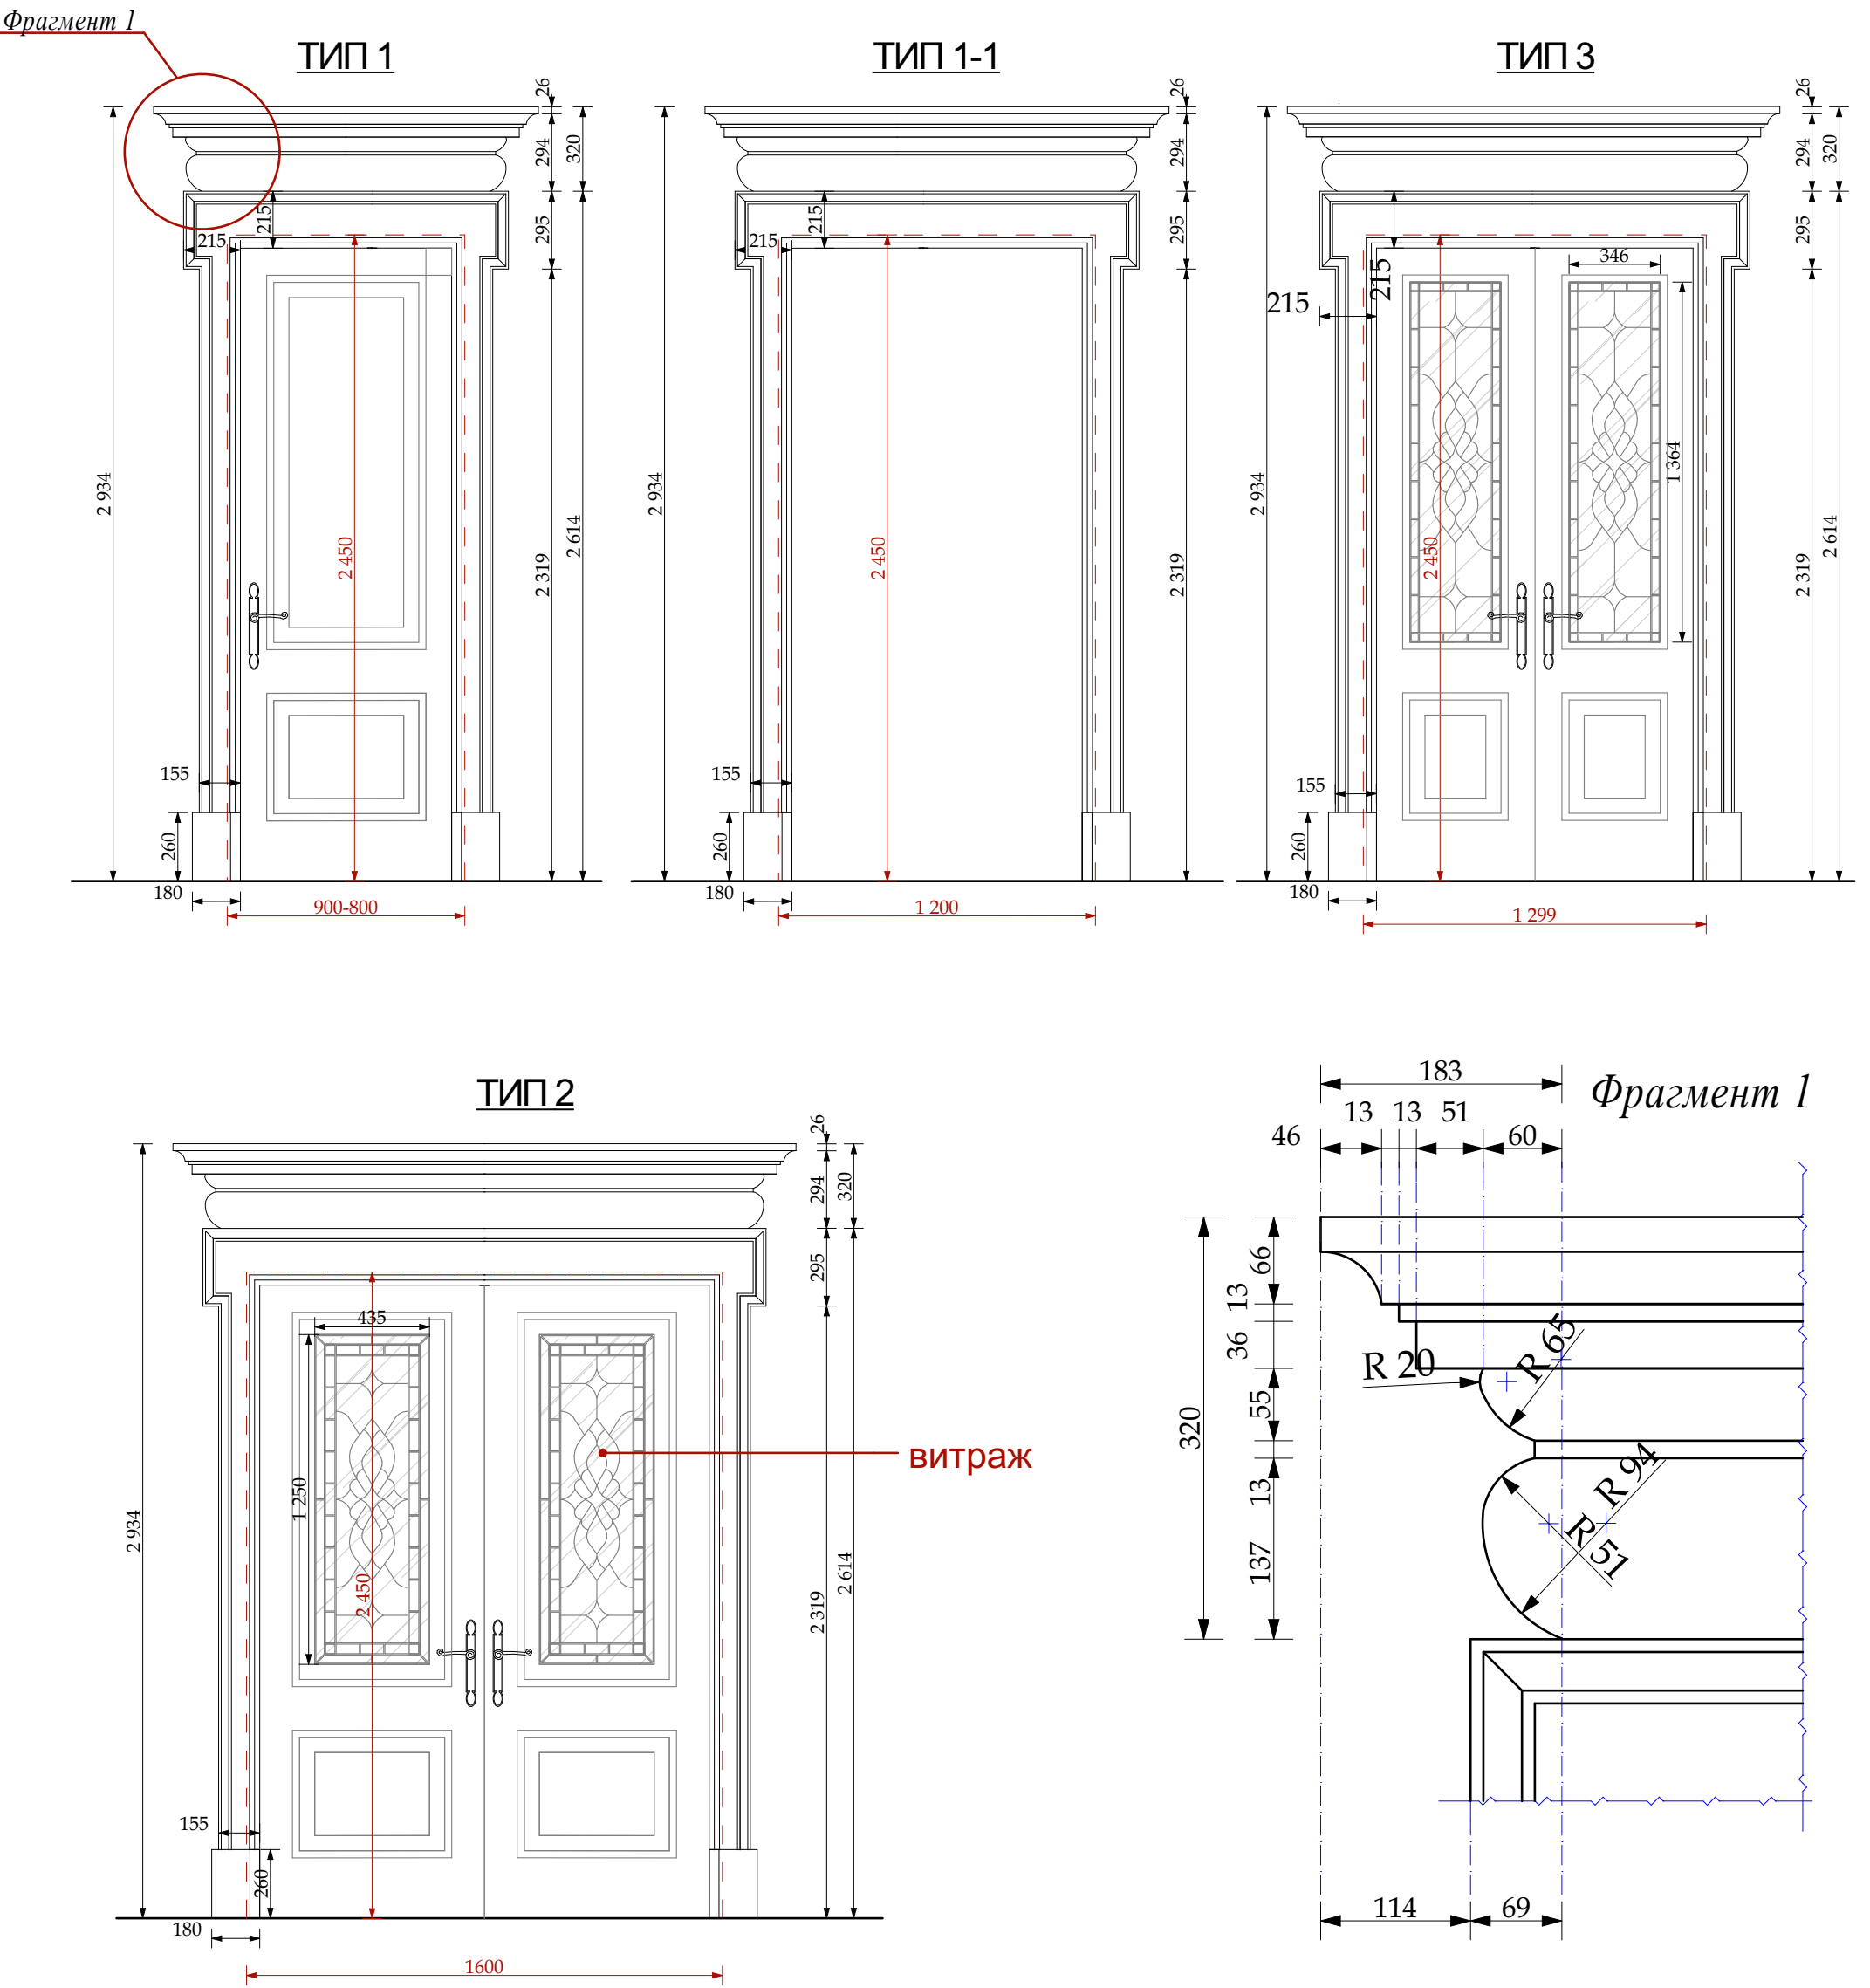
Примечания!!!

1. Размеры, данные на чертеже, проектные.
2. Снять размеры по мету, после монтажа, выравнивания стен и организации стяжки (толщину чистового покрытия см. экспликации напольных покрытий)
3. В мокрых помещениях замеры снимать после укладки настенных покрытий или уточнять у подрядной организации толщину материала и толщину клея
4. Выдать на стройку схемы дверных коробок с привязкой дверного полотна для понимания стыков напольных покрытий
5. Доборы в порталах разработать учитывая высоты выключателей 900мм, которые размещены в доборах



						Шифр:PR			
						Заказчик: Частное лицо			
						Адрес: г. Москва, ул. Пречистинка, д 13, кв 5			
Изм.	Кол.уч.	Лист	№док.	Дата	Подп.				
				20.01.2016		Квартира	Стадия	Лист	Листов
Рук.проекта		Кушнарёва					РП	117	
Архитектор	Чапанова						План маркировки дверей и порталов.		
Архитектор	Уполовникова								
Декоратор	Чапанова								
Менеджер	Суханкина								

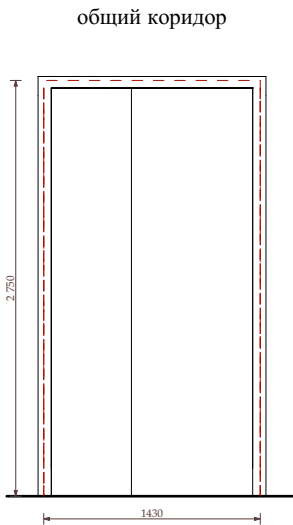
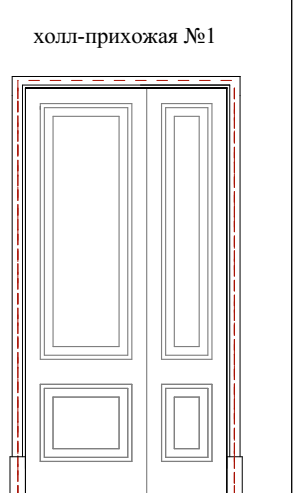
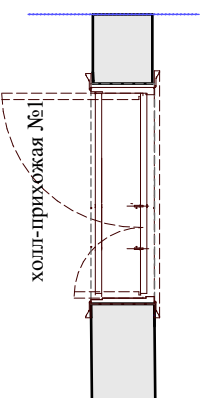
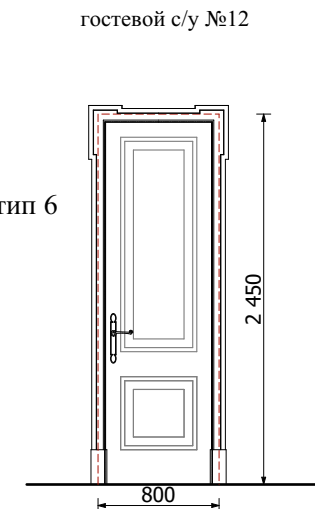
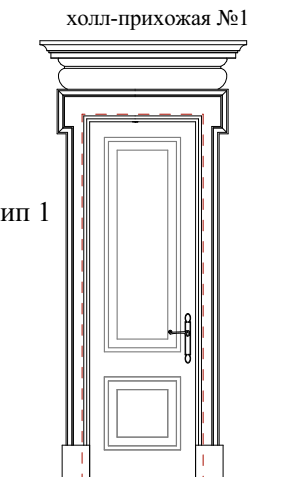
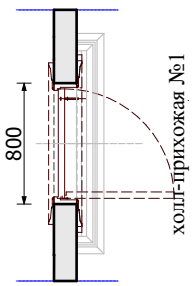
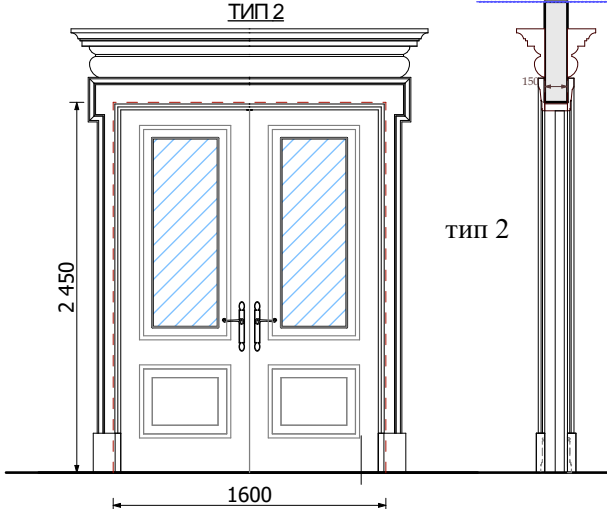
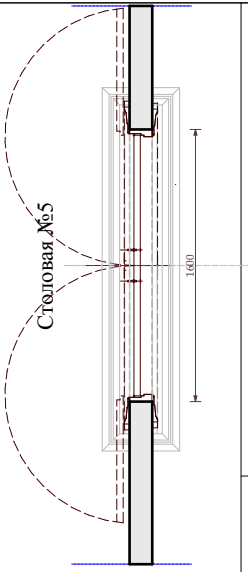
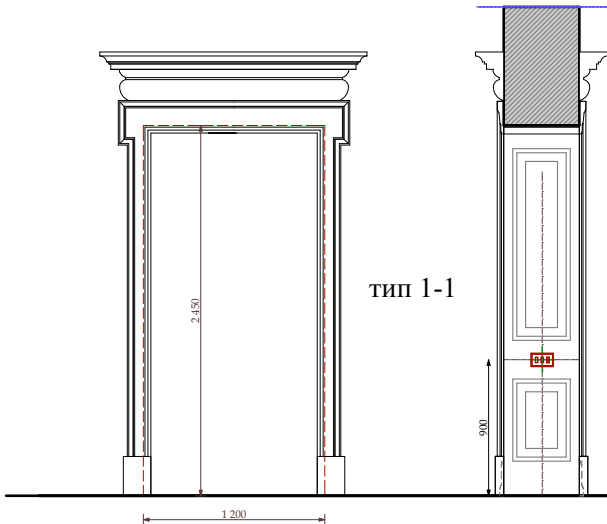
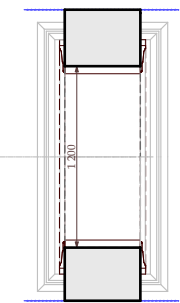
Типы дверей и порталов.



Примечения!!!
1. Размеры данные на чертеже проектные
2. Витажки разрабатывает витражная компания
дополнительно. Размеры витражей корректируются
согласно чертежам столярной компании

						Шифр:PR Заказчик: Частное лицо			
						Адрес: г. Москва, ул. Пречистинка, д 13, кв 5			
Изм.	Кол.уч.	Лист	№док.	Дата	Подп.	Квартира	Стадия	Лист	Листов
Рук.проекта	Кушнарёва			20.01.2016			РП	118	
Архитектор	Чапланова								
Архитектор	Уполовникова								
Декоратор	Чапланова					Типы дверей и порталов.	ООО"Чарльз Камерон"		
Менеджер	Суханкина								

Спецификация дверей и порталов.

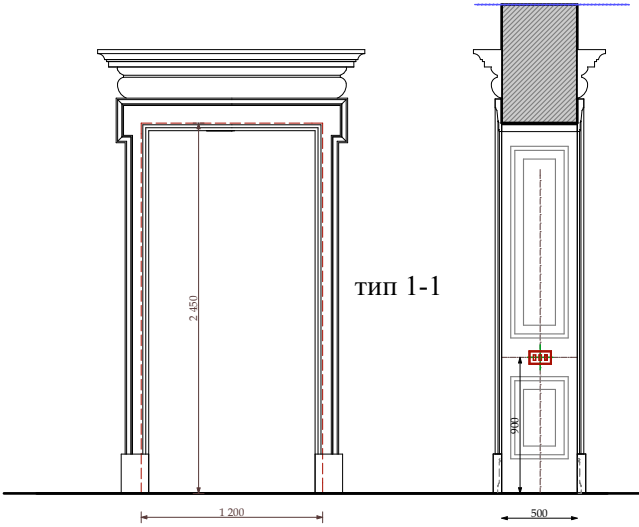
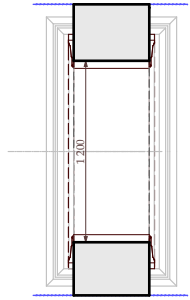
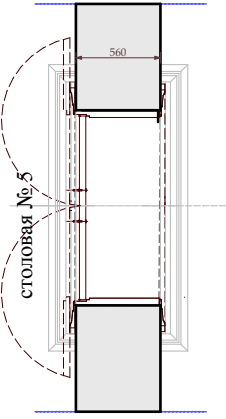
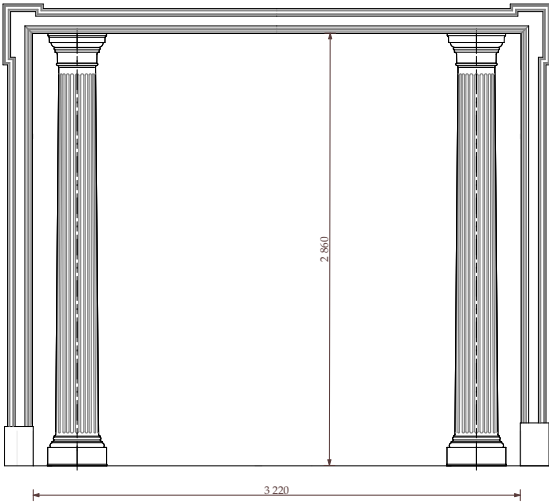
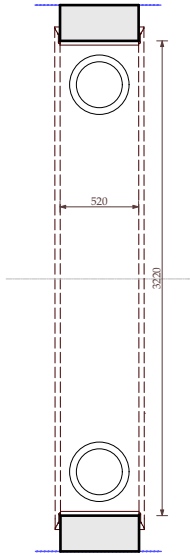
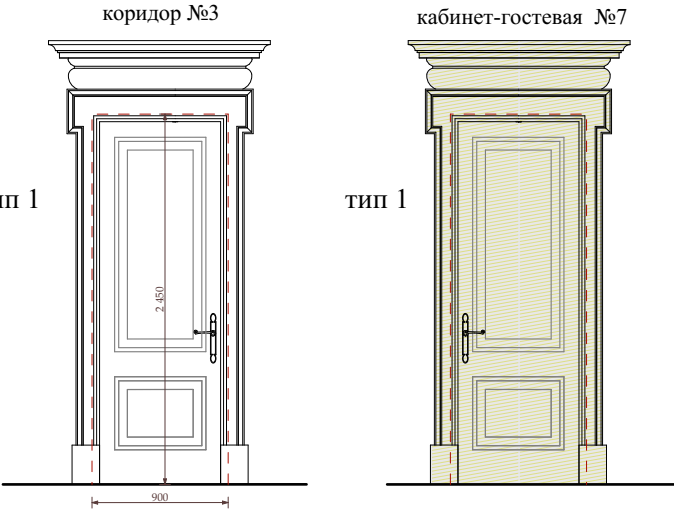
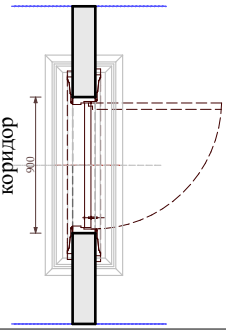
№	наименование	схема		фрагмент плана	размеры проема мм	размеры полотна мм	толщина проема мм	кол-во шт
1	Д-1 (входная дверь) накладка на дверь				1430x 2750			1
2	Д - 2 (межкомнатная дверь) разные наличники			 Примечание!!! Неправильное открывание двери. Дверная коробка углублена в с/у №12	800x 2450	700 x 2400	150	1
3	Д - 3 (межкомнатная дверь с витражом)			 Примечание!!! Предусмотреть открывание на 180 °	1600x 2450	1500x 2400	150	1
4	ПЛ-1 Портал				1200x 2450	1100x 2400 световой просвет портала	500	1

Примечания!!!

1. Размеры, данные на чертеже, проектные.
2. Снять размеры по мету, после монтажа, выравнивания стен и организации стяжки (толщину чистового покрытия см. экспликации напольных покрытий)
3. В мокрых помещениях замеры снимать после укладки настенных покрытий или уточнять у подрядной организации толщину материала и толщину клея
4. Выдать на стройку схемы дверных коробок с привязкой дверного полотна для понимания стыков напольных покрытий
5. Доборы в порталах разработать учитывая высоты выключателей 900мм, которые размещены в доборах

						Шифр:PR		
						Заказчик: Частное лицо		
						Адрес: г. Москва, ул. Пречистинка, д 13, кв 5		
Изм.	Кол.уч.	Лист	№док.	Дата	Подп.			
				20.01.2016		Квартира	Стадия	Лист
Рук.проекта	Кушнарёва						РП	121
Архитектор	Чапанова							
Архитектор	Уполовникова					Спецификация дверей и порталов.	ООО"Чарльз Камерон"	
Декоратор	Чапанова							
Менеджер	Суханкина							

Спецификация дверей и порталов.

№	наименование	схема	фрагмент плана	размеры проема мм	размеры полотна мм	толщина проема мм	кол-во шт
5	ПЛ-2 портал деревянный			1200x 2450	1100x 2400 световой просвет портала	500	1
6	Д -4 межкомнатная дверь с витражом и раскладкой в доборе			1300x 2450	1200x 2400	560	1
				Примечание!!! Предусмотреть открывание на 180 °			
7	ПЛ-3 гипс			3220x 2860	3220x 2860 световой просвет портала	520	1
8	Д -5 межкомнатная дверь			900x 2450	800 x 2400	150	1
				Примечание!!! Дверь двух цветная Со стороны кабинета дверь в цвет столарки  цвет Тип 1, согласно выбранному образцу			

Примечания!!!

1. Размеры, данные на чертеже, проектные.
2. Снять размеры по мету, после монтажа, выравнивания стен и организации стяжки (толщину чистового покрытия см. экспликации напольных покрытий)
3. В мокрых помещениях замеры снимать после укладки настенных покрытий или уточнять у подрядной организации толщину материала и толщину клея
4. Выдать на стройку схемы дверных коробок с привязкой дверного полотна для понимания стыков напольных покрытий
5. Доборы в порталах разработать учитывая высоты выключателей 900мм, которые размещены в доборах

						Шифр:PR						
						Заказчик: Частное лицо						
						Адрес: г. Москва, ул. Пречистинка, д 13, кв 5						
Изм.	Кол.уч.	Лист	№док.	Дата	Подп.							
				20.01.2016		Квартира				Стадия	Лист	Листов
Рук.проекта		Кушнарёва								РП	122	
Архитектор		Чапанова										
Архитектор		Уполовникова				Спецификация дверей и порталов.				ООО"Чарльз Камерон"		
Декоратор		Чапанова										
Менеджер		Суханкина										