

Экспликация помещений		
№	Наименование	Площад...
1	Холл-Прихожая	14,31
2	Коридор	15,28
3	Коридор	4,57
4	Гостиная	28,88
5	Столовая	27,32
6	Кухня	26,10
7	Кабинет	16,97
8	Коридор	8,75
9	Главная Спальня	28,47
10	Главная Гардеробная	9,32
11	Ванна	8,71
12	С/у Гостевой	1,95
13	Коридор	5,16
14	Спальня	16,32
15	Гардеробная	8,33
16	Постирочная	8,41
17	С/У	5,87
18	Серверная	3,50
19	Коридор	2,98
		241,20 м²

Учесть гипсовые вент. решетки!!!

ПРИМЕЧАНИЯ!

- Подшивные потолки из гипсокартона по металлическому каркасу.
- В мокрых зонах подшивные потолки выполнить из влагостойкого гипсокартона.
- Высоты указаны от потолочной плиты до уровня чистого потолка, если не дана другая привязка.
- В местах установки люстр и прочих изделий, оборудования, подвесных конструкций, лепнины, мрамора, карнизов для штор установить закладн (см. план освещения).
- При выполнении подвесных потолков из ГКЛ проследить, чтобы металлопрофиль не попал на посадочные места встраиваемых светильников (данный лист смотреть совместно с листами планов и разверток на каждое помещение).

УСЛОВНЫЕ ОБОЗНАЧЕНИЯ:

- отбивка карнизов
- гипс
- дерево
- + - место крепления люстр

						Заказчик: Частное лицо				
						Адрес: г. Москва, ул. Пречистинка, д 13, кв 5				
Изм.	Кол.уч.	Лист	№ док.	Дата	Подп.	Квартира	Стадия	Лист	Листов	
				21.01.2016			РП	24		
Рук.проекта	Кушнарёва						План размещения потолочного декора	ООО "Чарльз Камерон"		
Архитектор	Чапанова									
Архитектор	Уполовникова									
Декоратор	Чапанова									
Менеджер	Суханкина									


Согласовано:

Взам. инв. №


Подп. и дата

Инв. № подл.


T 4-1

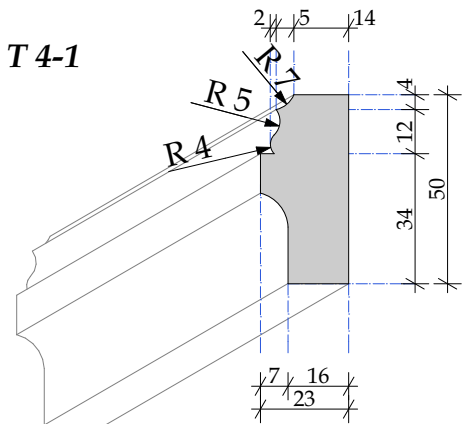

T 4-2

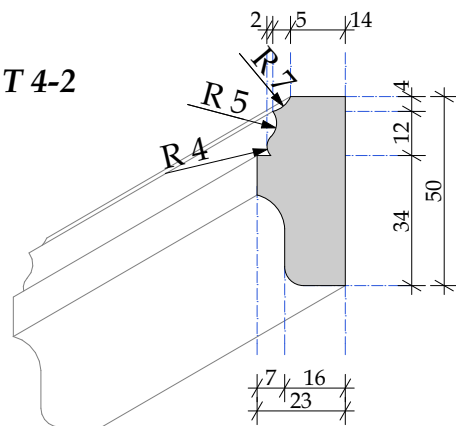


R 5-1

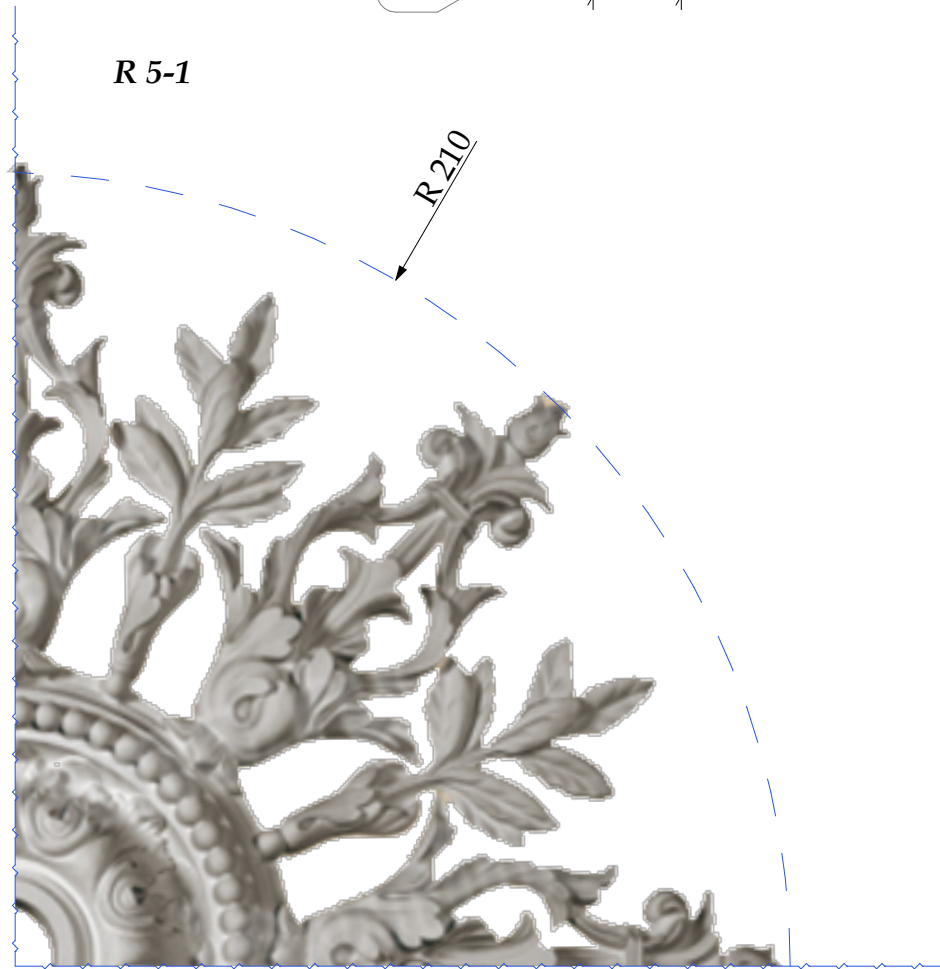

M 1:5

K 5-1

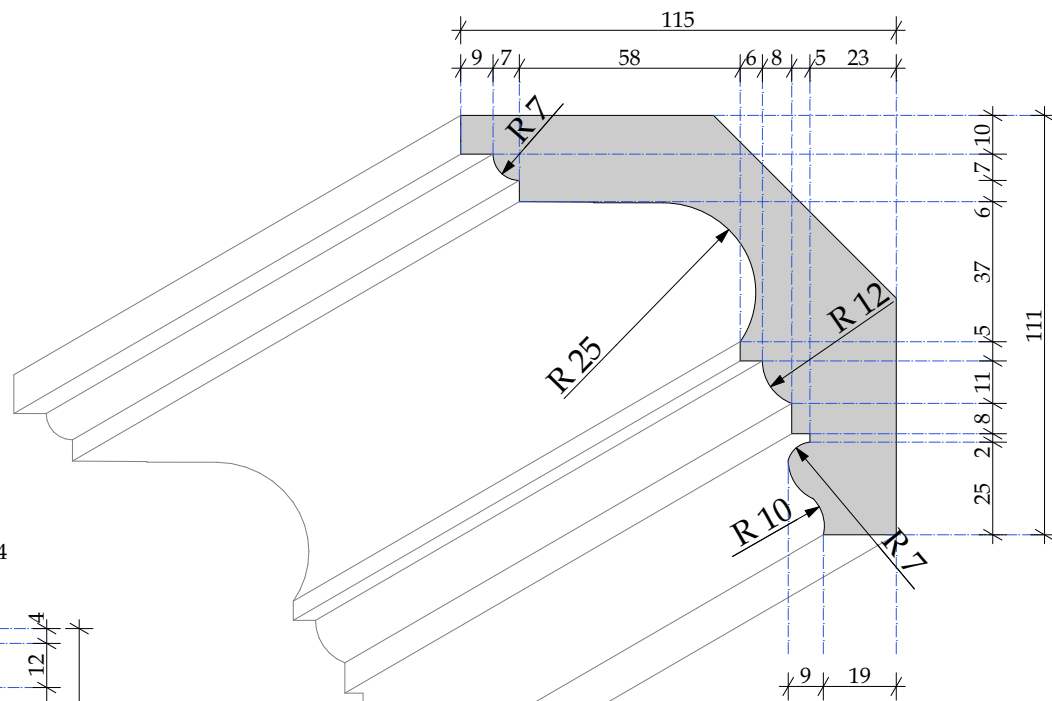

2860

196

7

12

19

31

6

111

224

13

15

73

16

32

34

11


0

15

1

14

KL-1

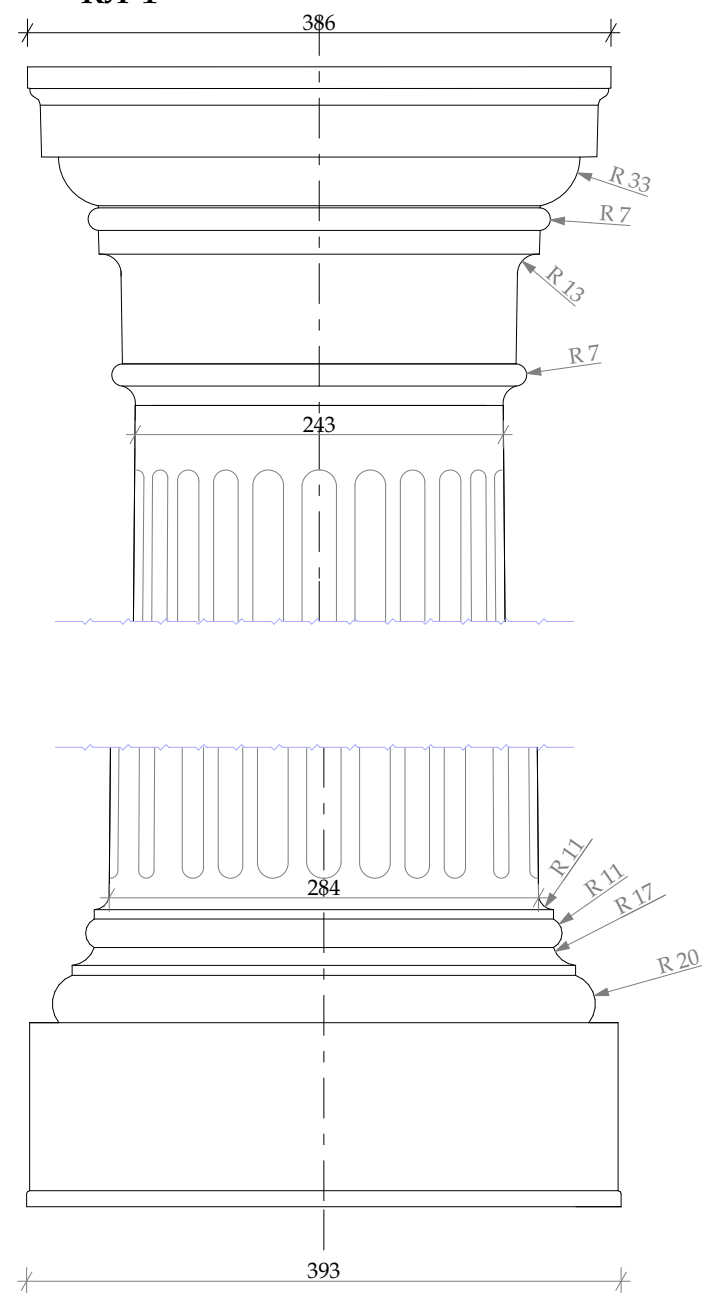

M 1:5

M 1:2

						Шифр: PR						
						Заказчик: Частное лицо						
						Адрес: г. Москва, ул. Пречистинка, д 13, кв 5						
Изм.	Кол.уч.	Лист	Недок.	Дата	Подп.	Квартира			Стадия	Лист	Листов	
				21.01.2016					РП	25		
Рук.проекта		Кушнарёва							Гипсовые профили индивидуального изготовления.			
Архитектор		Чапанова										
Архитектор		Уполовникова										
Декоратор		Чапанова				Гипсовые профили индивидуального изготовления.				ООО "Чарльз Камерон"		
Менеджер		Суханкина										

Копировал

A3


Согласовано:

Взам.инв.№


Подп. и дата

Инв.№ подл.

Т-1 (наличник на окна)

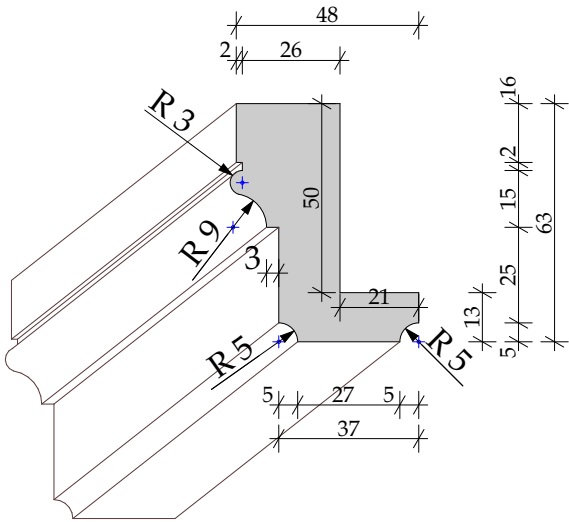


К 11 -1

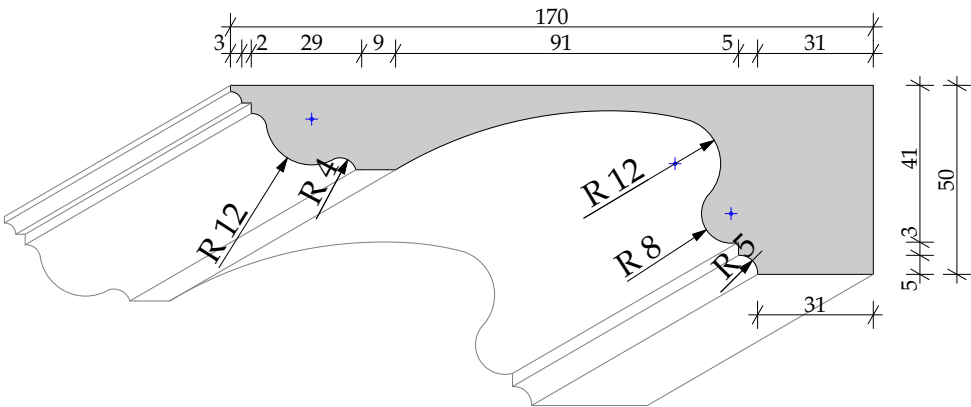


Размер карниза корректируется после зашивки потолка и разметки мрамора

MR 12-4

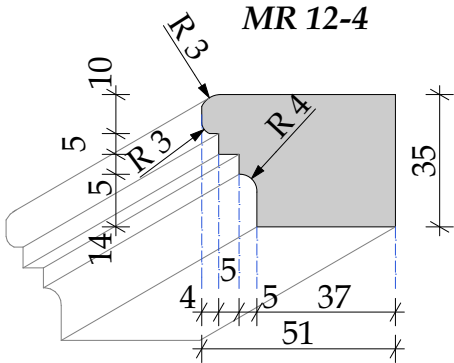



MR 12-3

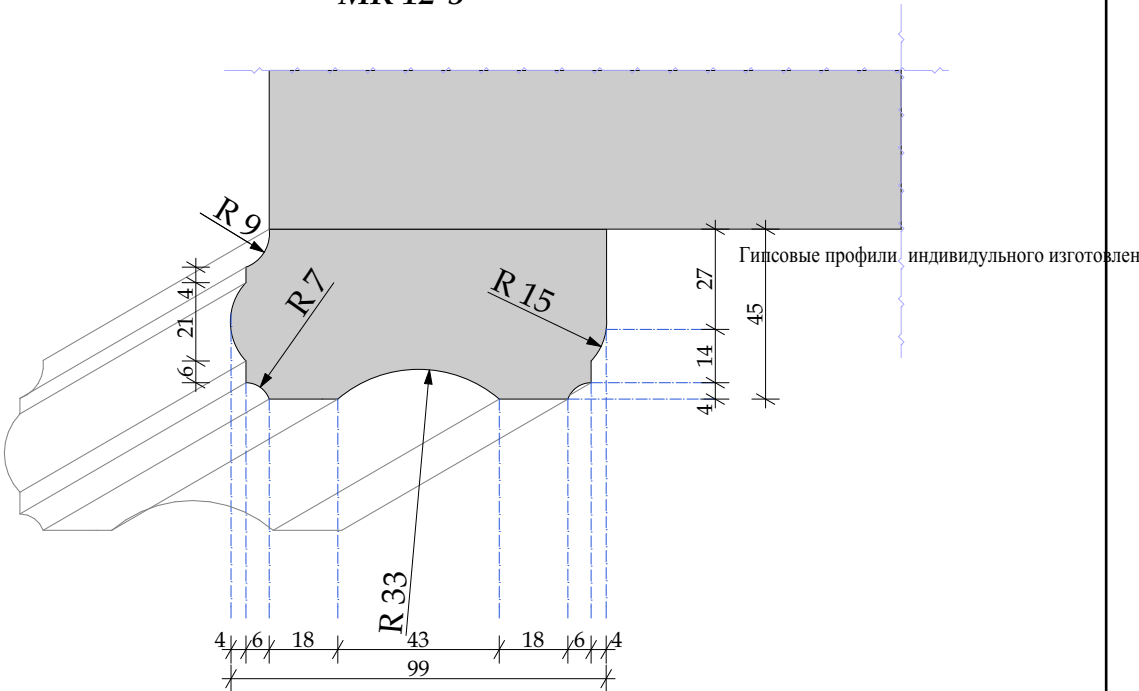

М 1:2

						Шифр:PR				
						Заказчик: Частное лицо				
						Адрес: г. Москва, ул. Пречистинка, д 13, кв 5				
Изм.	Кол.уч.	Лист	№док.	Дата	Подп.	Квартира		Стадия	Лист	Листов
				21.01.2016				РП	26	
Рук.проекта	Кушнарёва									
Архитектор	Чапанова									
Архитектор	Уполовникова							ООО"Чарльз Камерон"		
Декоратор	Чапанова									
Менеджер	Суханкина									
						Гипсовые профили индивидуального изготовления.				

Согласовано:							
Изм.		Кол.уч.	Лист	Недок.	Дата		
Рук.проекта		Кушнарёва					
Архитектор		Чапанова					
Архитектор		Уполовникова					
Декоратор		Чапанова					
Менеджер		Суханкина					
Инд.№ подл.							
Подп. и дата							
Взам.инв.№							

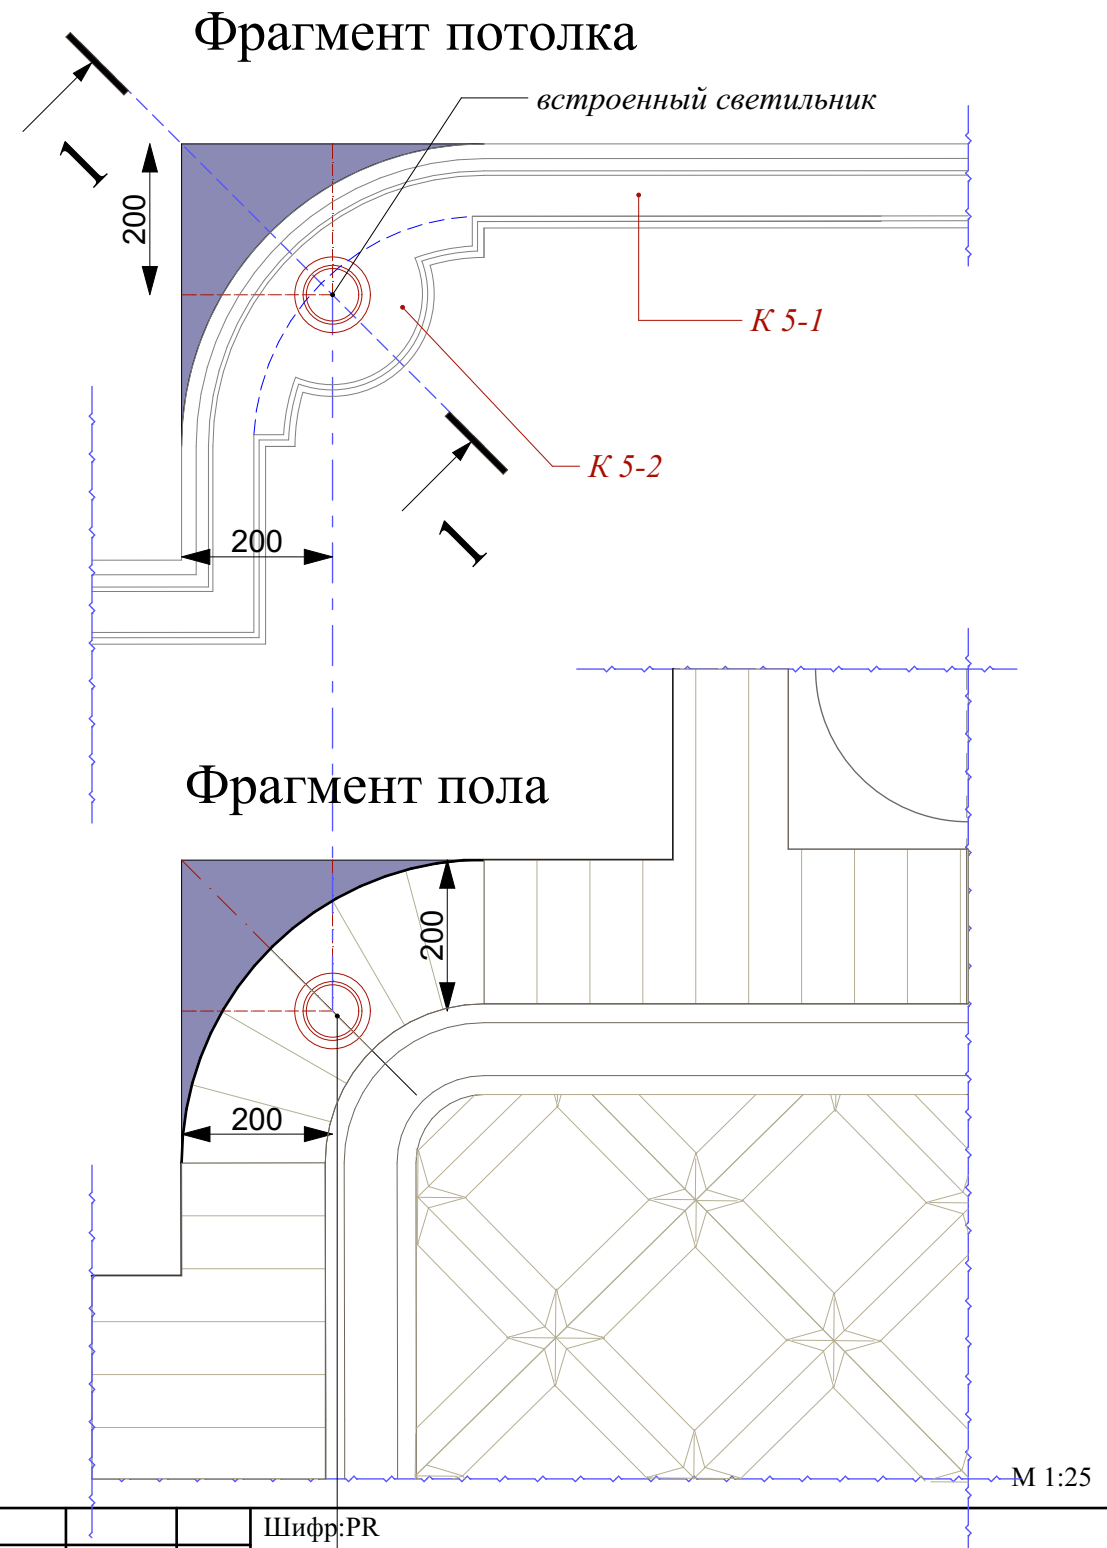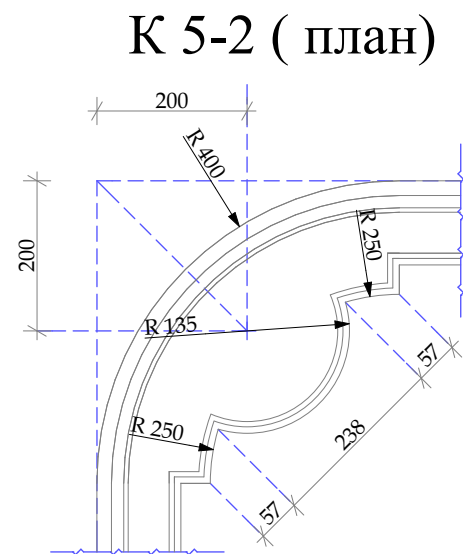

Шифр: PR					
Заказчик: Частное лицо					
Адрес: г. Москва, ул. Пречистинка, д 13, кв 5					
Светильник встроенный в пол					
Изм.	Кол.уч.	Лист	Недок.	Дата	Подп.
				21.01.2016	
Рук.проекта				Кушнарёва	
Архитектор				Чапанова	
Архитектор				Уполовникова	
Декоратор				Чапанова	
Менеджер				Суханкина	
Квартира				Стадия	Лист
Фрагмент пола и потолка Столовой №5				РП	27
				Листов	
				ООО "Чарльз Камерон"	


Согласовано:

Взам. инв. №

Подп. и дата


Инв. № подл.

План потолка

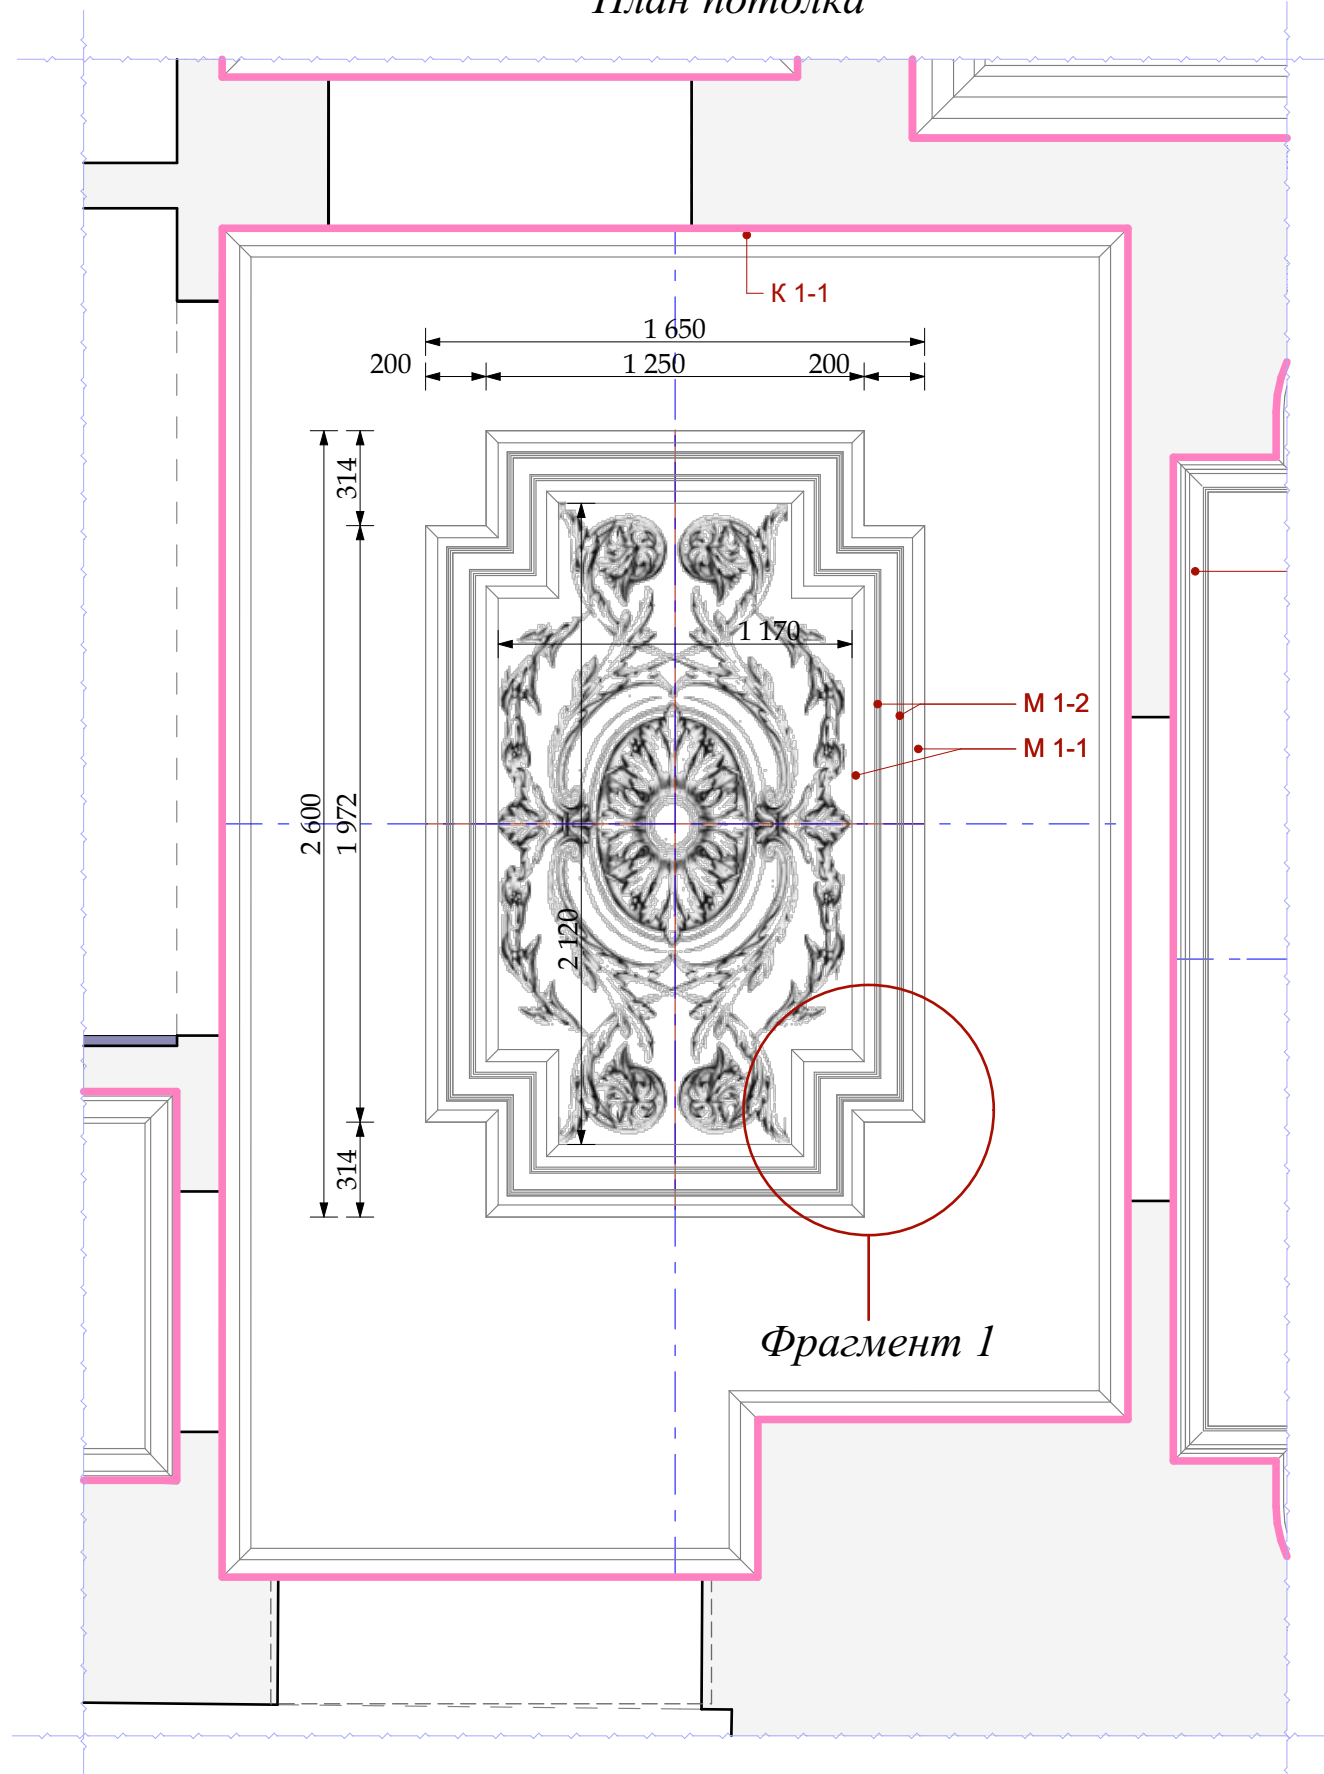

M 1:25

План указания разверток

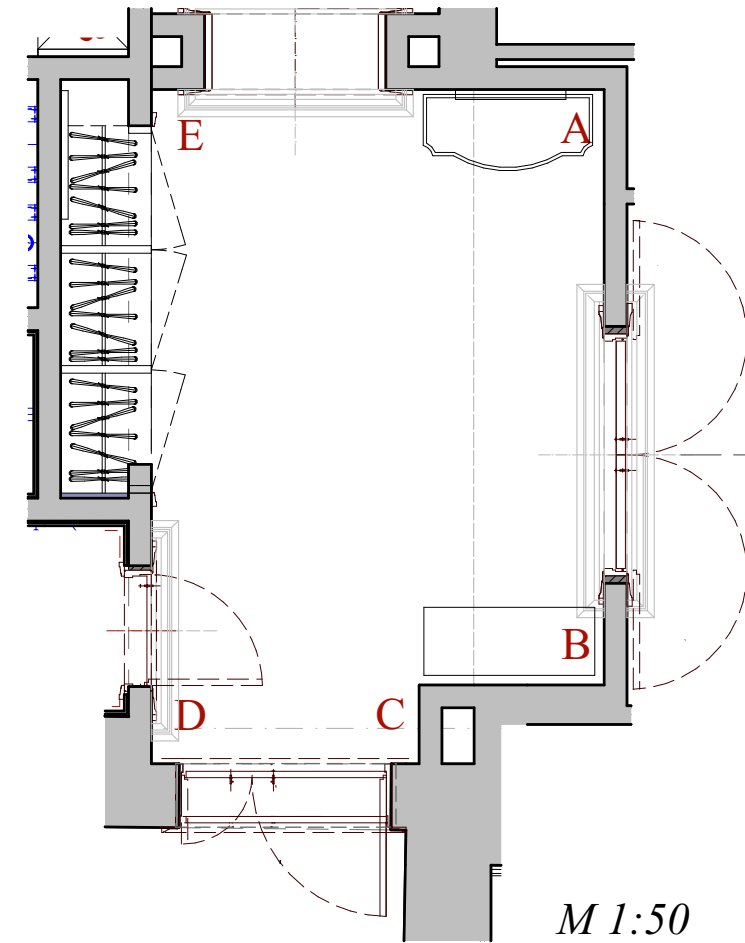


M 1:50

K 1-1




M 1-1

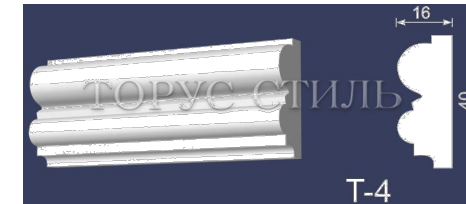

M 1-2



Фрагмент 1


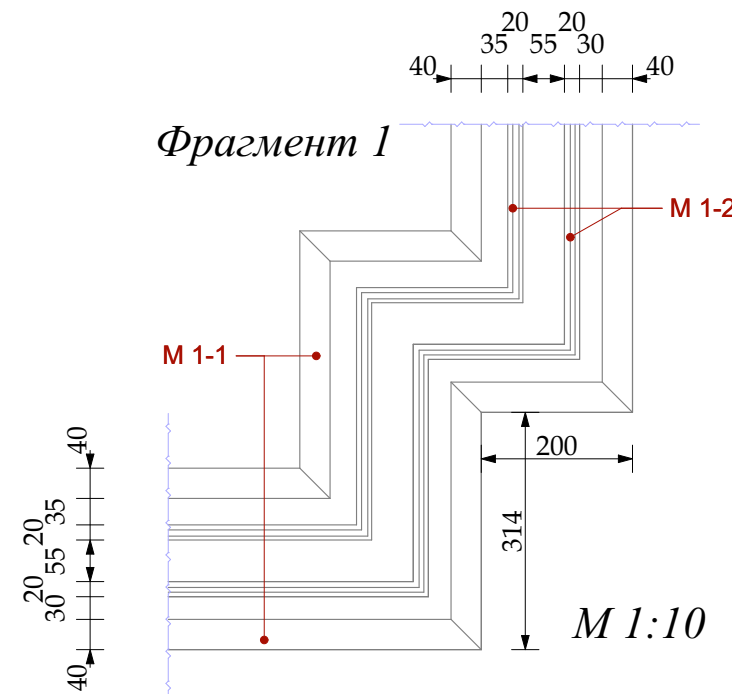


M 1:10

						Шифр:PR						
						Заказчик: Частное лицо						
						Адрес: г. Москва, ул. Пречистинка, д 13, кв 5						
Изм.	Кол.уч.	Лист	Недок.	Дата	Подп.	Квартира				Стадия	Лист	Листов
				21.01.2016						РП	35	
Рук.проекта	Кушнарёва									Помещение №1. Холл-прихожая. Указания разверток.		
Архитектор	Чапанова											
Архитектор	Уполовникова											
Декоратор	Чапанова											
Менеджер	Суханкина											


Согласовано:					
Инв.№ подл.	Подп. и дата	Взам.инв.№			

План потолка

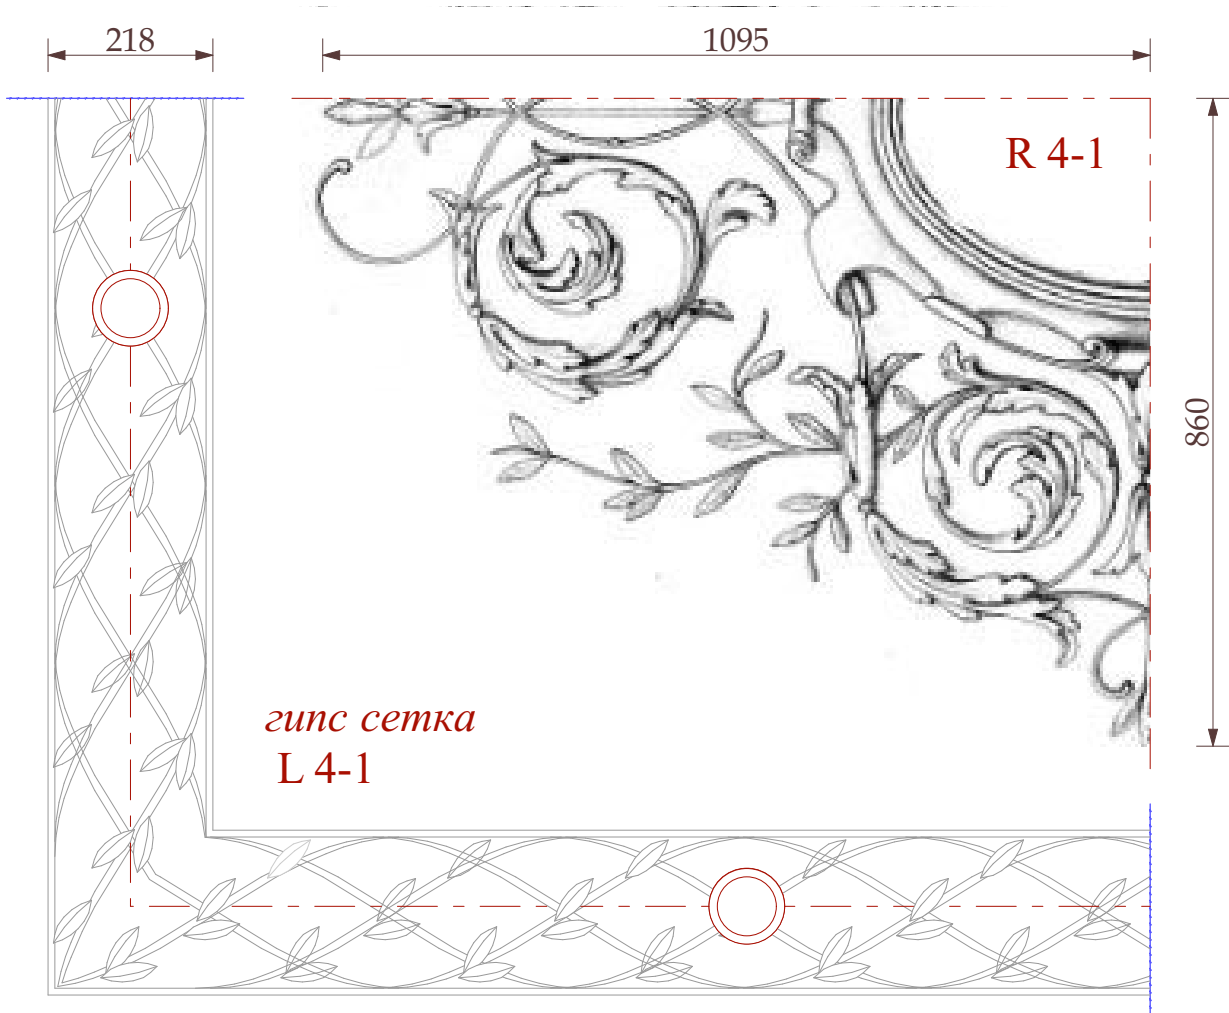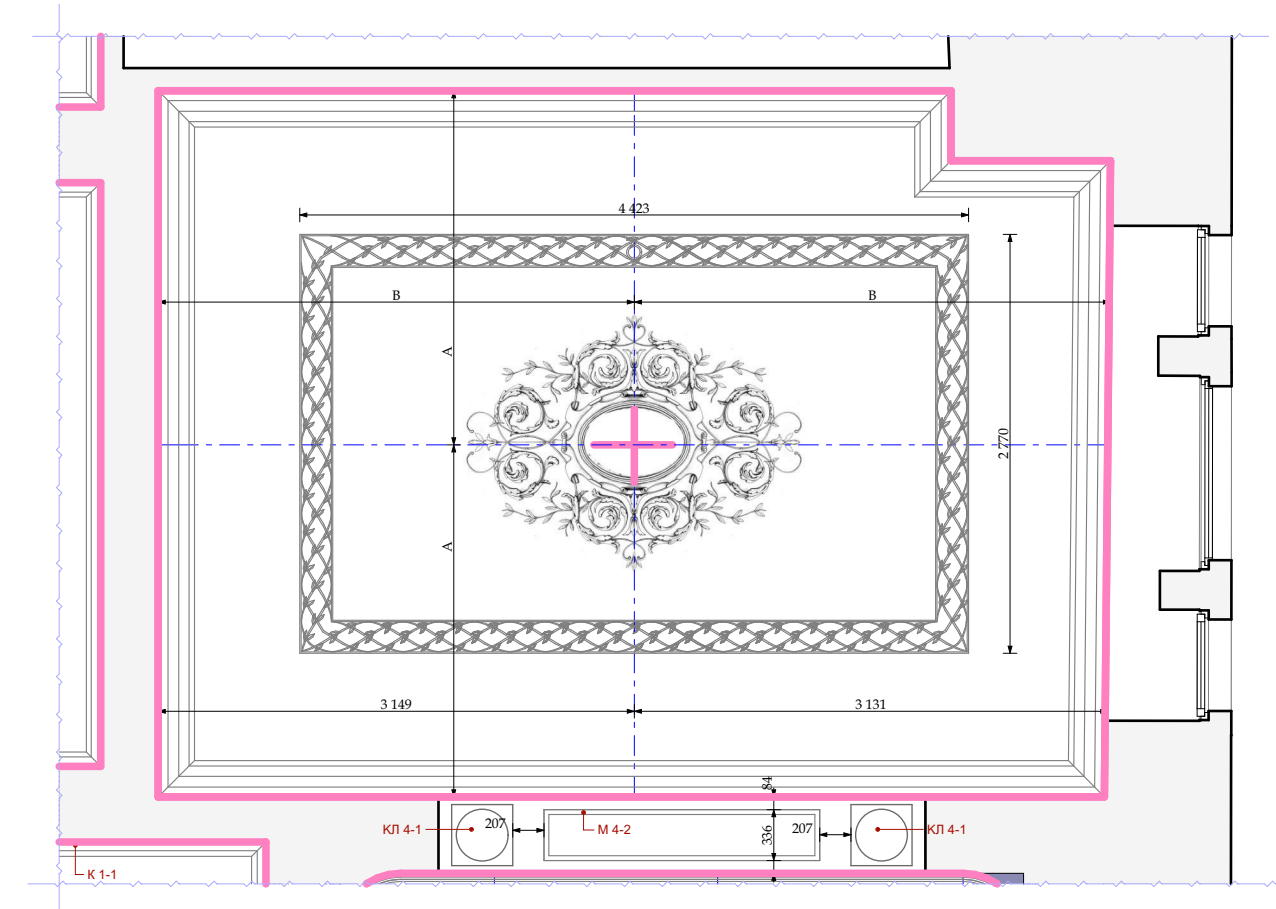

М 1:10

План указания разверток

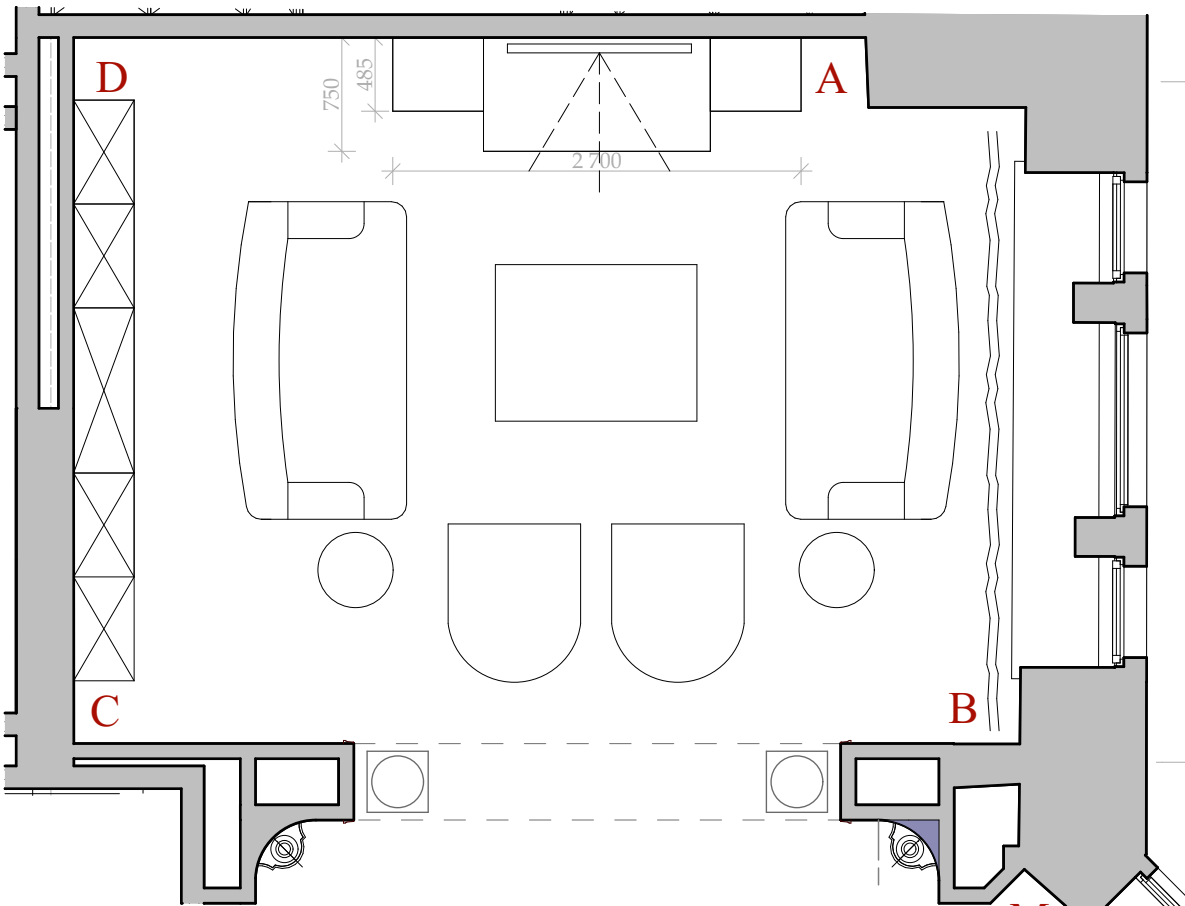


М 4-2
Н 16 x35мм



К 4-1
Н 110x240мм



М 4-1
Н 77x50мм
индивидуального
изготовления

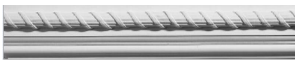

Ф 4-1
Н 350x30мм
индивидуального
изготовления




Примечание!!!!

Гипсовый профили - Т-1, Т 4-1, Т 4-2, КЛ 4-1 См. Листы " Гипсовые профили индивидуального изготовления"

М 1:50

						Шифр:PR Заказчик: Частное лицо					
						Адрес: г. Москва, ул. Пречистинка, д 13, кв 5					
Изм.	Кол.уч.	Лист	№док.	Дата	Подп.	Квартира		Стадия	Лист	Листов	
				21.01.2016				РП	44		
Рук.проекта	Кушнарёва							Помещение №4. Гостиная. План указания разверток. Потолок. Гипс детали. ООО"Чарльз Камерон"			
Архитектор	Чапанова										
Архитектор	Уполовникова										
Декоратор	Чапанова										
Менеджер	Суханкина										

Согласовано:					
Инв.№ подл.	Подп. и дата	Взам.инв.№			

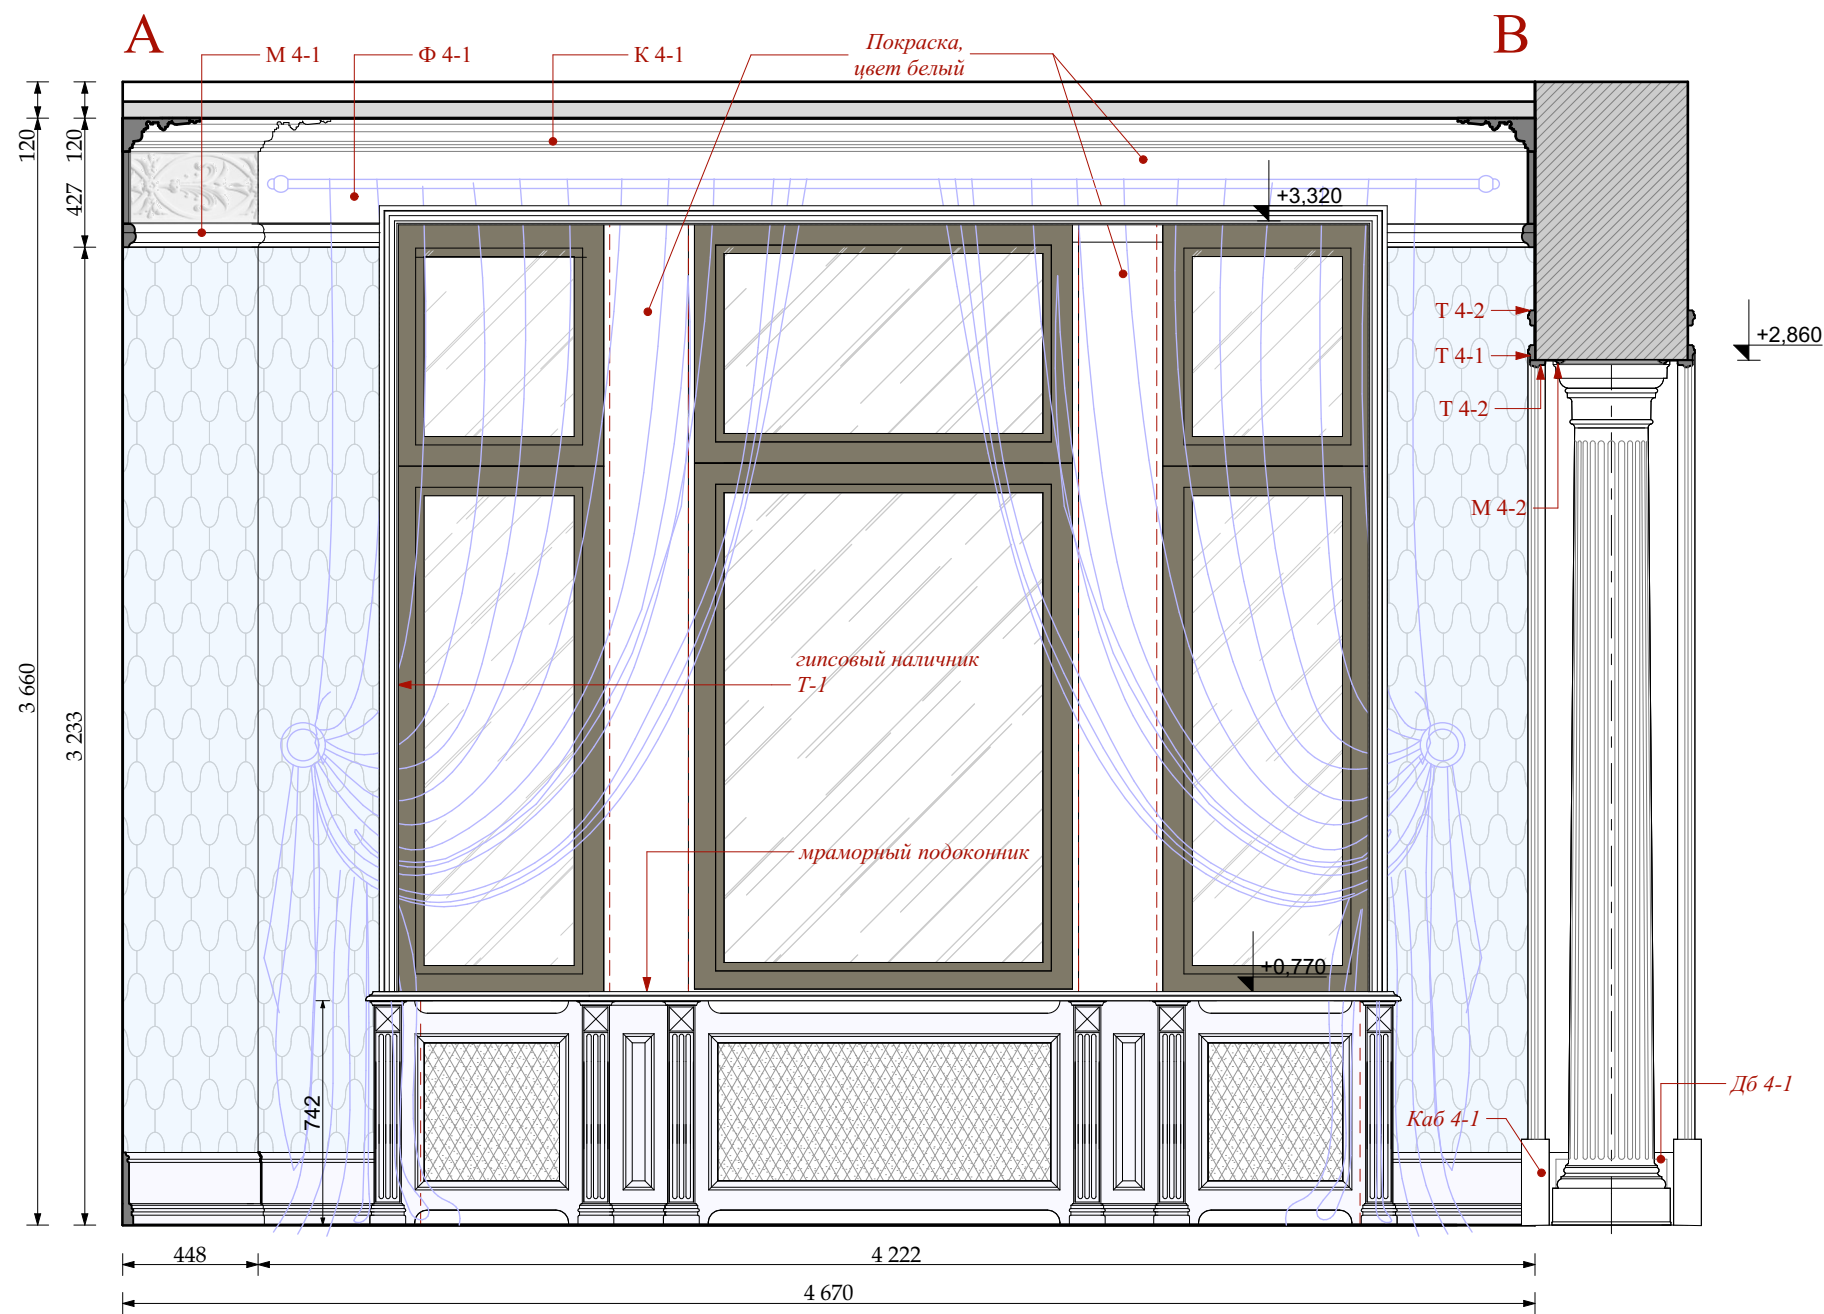

М 1:25

-  ОБОИ ТИП 4-1
-  столярные изделия индивидуального изготовления


						Шифр:PR			
						Заказчик: Частное лицо			
						Адрес: г. Москва, ул. Пречистинка, д 13, кв 5			
Изм.	Кол.уч.	Лист	№док.	Дата	Подп.	Квартира	Стадия	Лист	Листов
				21.01.2016			РП	45	
Рук.проекта	Кушнарёва						ООО"Чарльз Камерон"		
Архитектор	Чапланова								
Архитектор	Уполовникова								
Декоратор	Чапланова								
Менеджер	Суханкина					Помещение №4. Гостиная. Развертки.			

Согласовано:

Взам. инв. №

Подп. и дата

Инв. № подл.

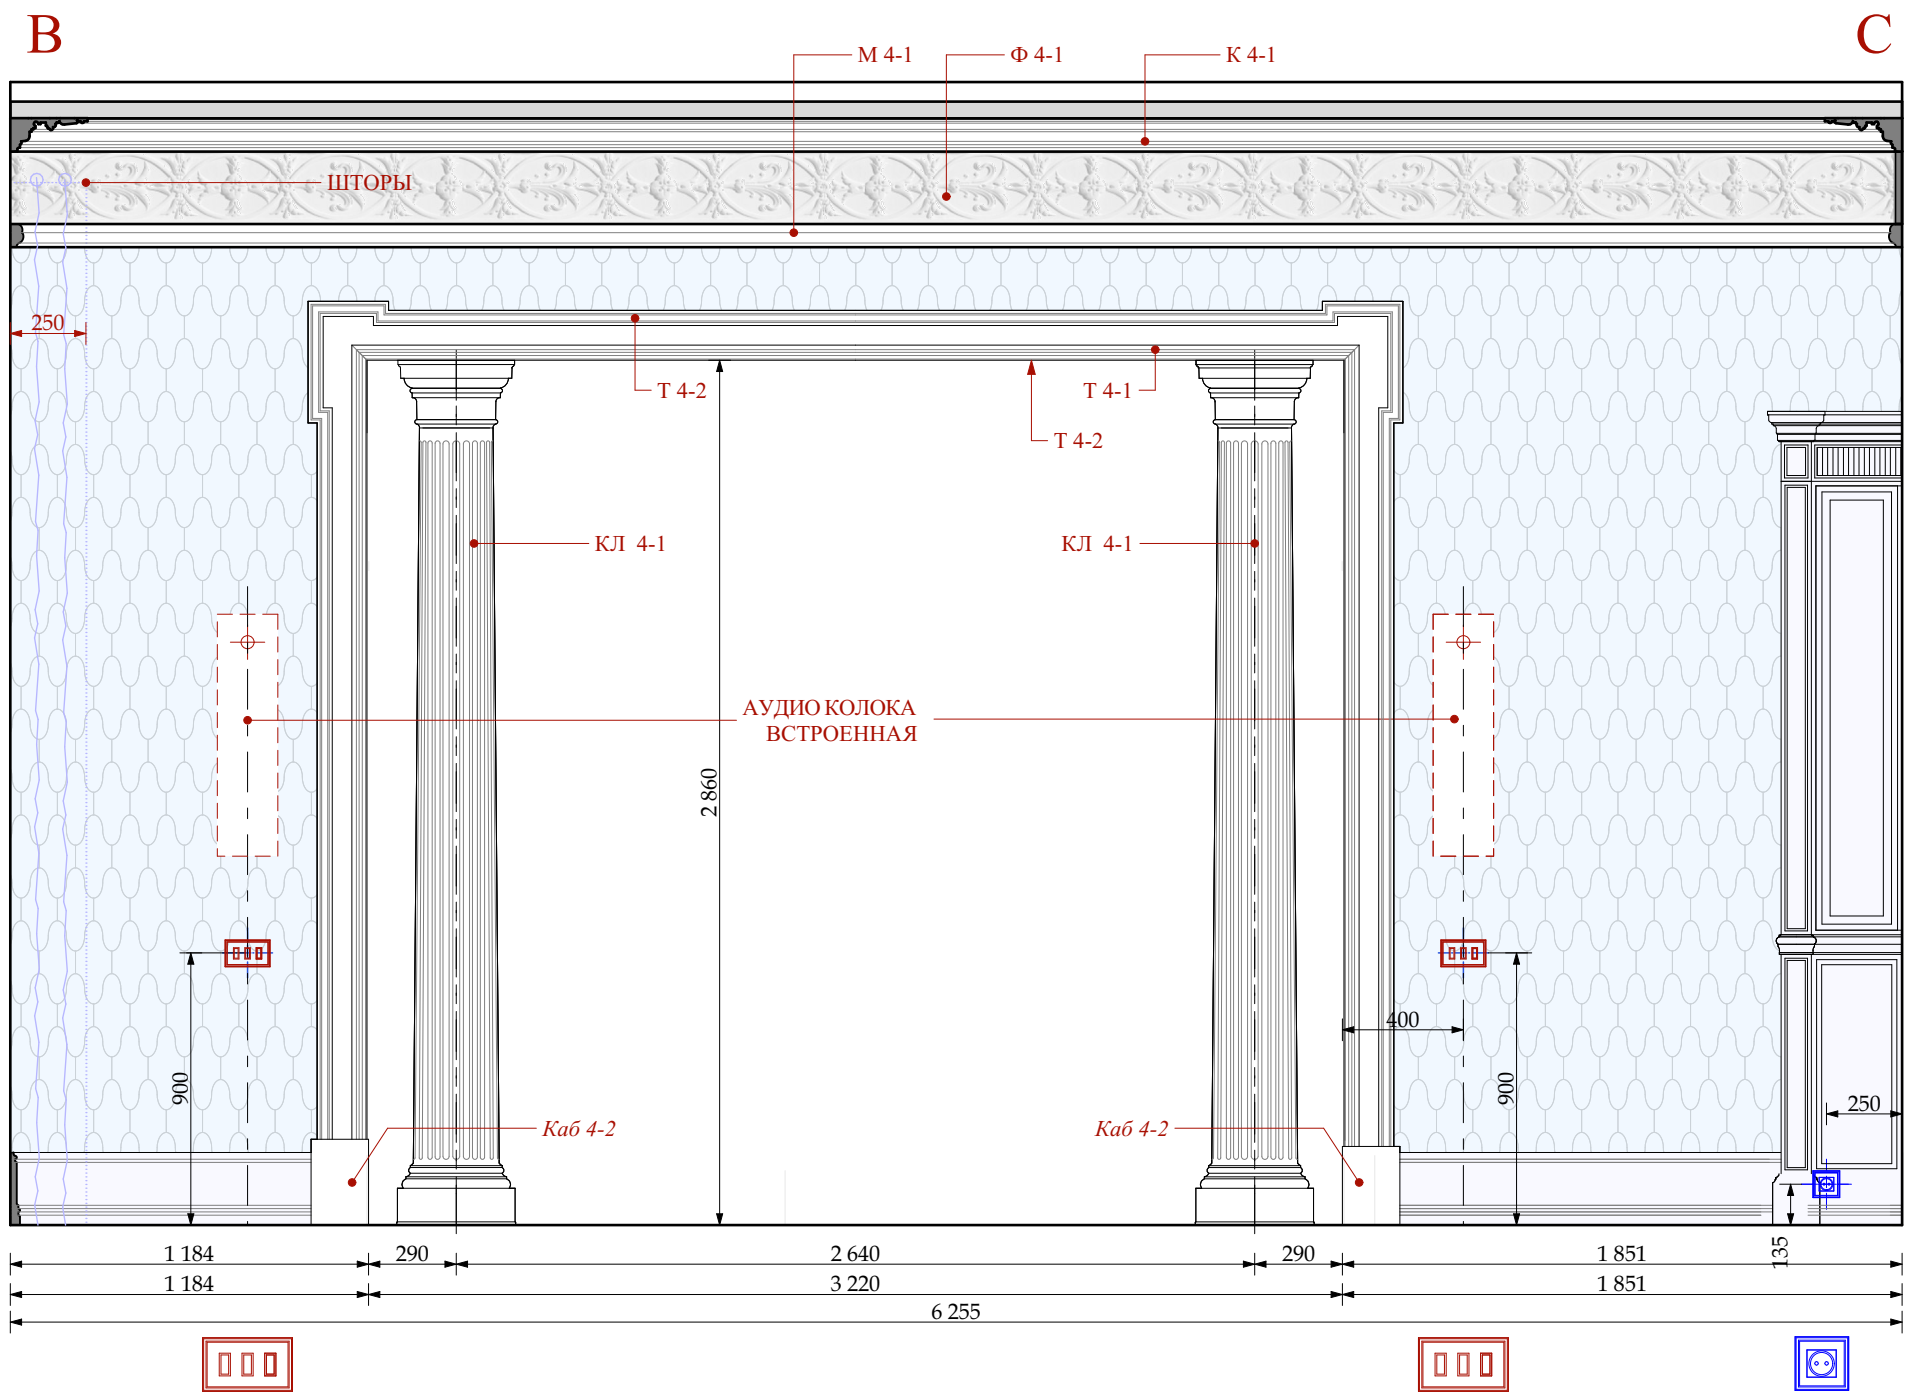

УСЛОВНЫЕ ОБОЗНАЧЕНИЯ

Электрика английской модульности
(максимальное кол-во постов в одной раме два)

- | | | | |
|--|-----------------------------|--|-----------------------------------|
| | ВЫКЛЮЧАТЕЛЬ 4 -х клавишный. | | ЭЛЕКТРИЧЕСКИЙ ВЫВОД |
| | ВЫКЛЮЧАТЕЛЬ 3 -х клавишный. | | СИЛОВАЯ РОЗЕТКА |
| | ВЫКЛЮЧАТЕЛЬ 2 -х клавишный. | | ДВЕ СИЛОВЫЕ РОЗЕТКИ в одной рамке |

- | | |
|--|--|
| | ОБОИ ТИП 4-1 |
| | столярные изделия индивидуального изготовления |


М 1:25

						Шифр:PR Заказчик: Частное лицо			
						Адрес: г. Москва, ул. Пречистинка, д 13, кв 5			
Изм.	Кол.уч.	Лист	Недок.	Дата	Подп.	Квартира	Стадия	Лист	Листов
Рук.проекта	Кушнарёва			21.01.2016			РП	46	
Архитектор	Чапанова								
Архитектор	Уполовникова								
Декоратор	Чапанова					Помещение №4. Гостиная. Развертки.	ООО"Чарльз Камерон"		
Менеджер	Суханкина								


Копировал

А3

План потолка

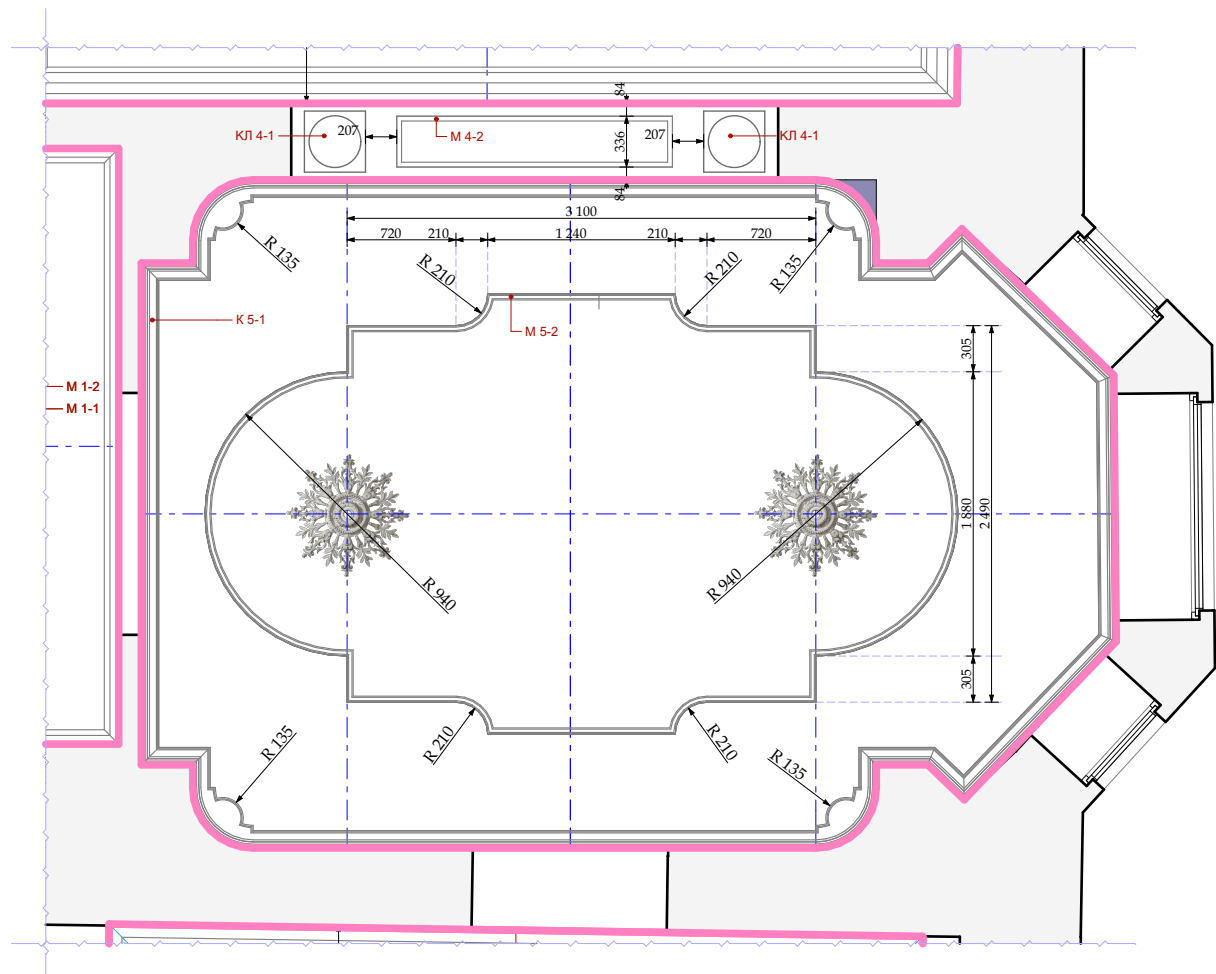

План указания разверток

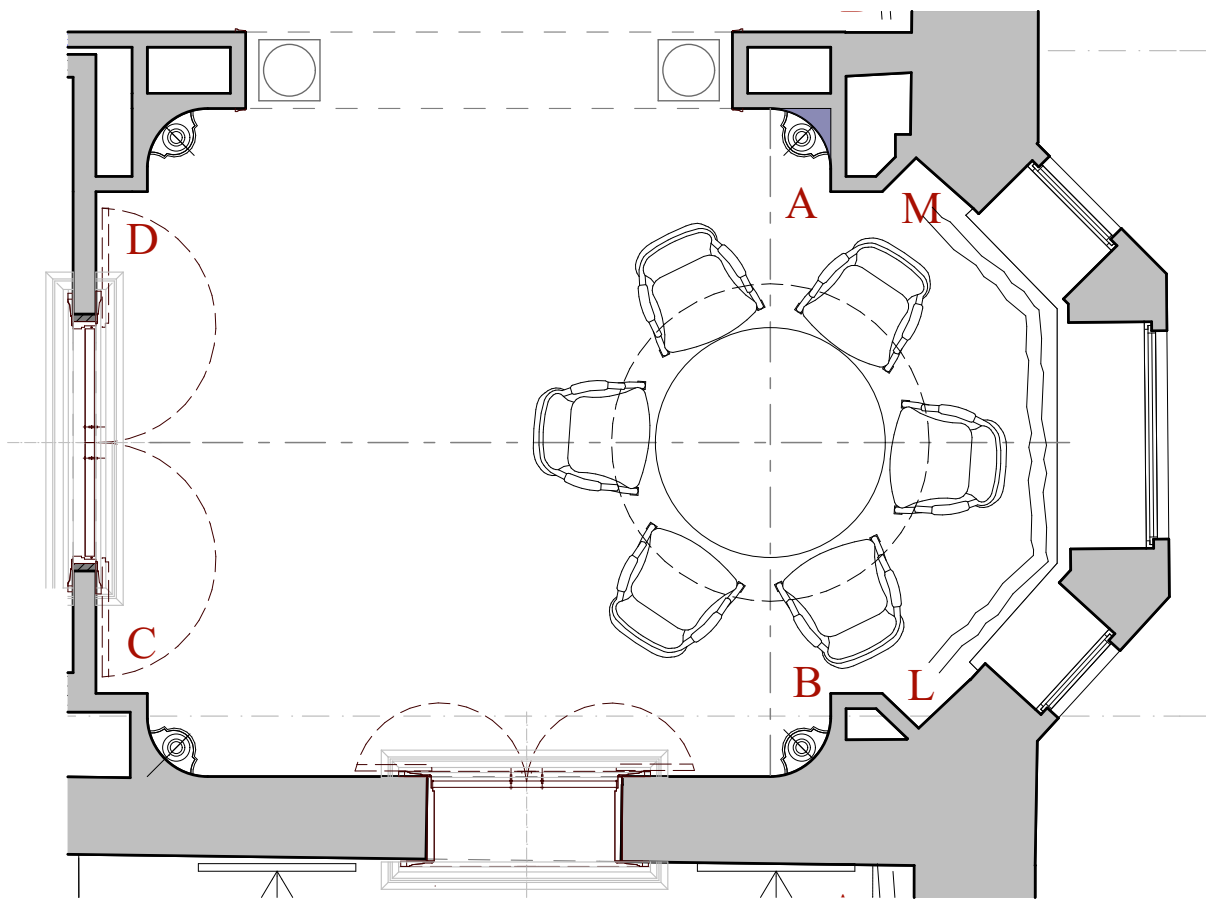


М 5-2
Н 40 х35мм



М 5-1
Н 77х50мм
индивидуального
изготовления



Р 5-2
D=420 мм

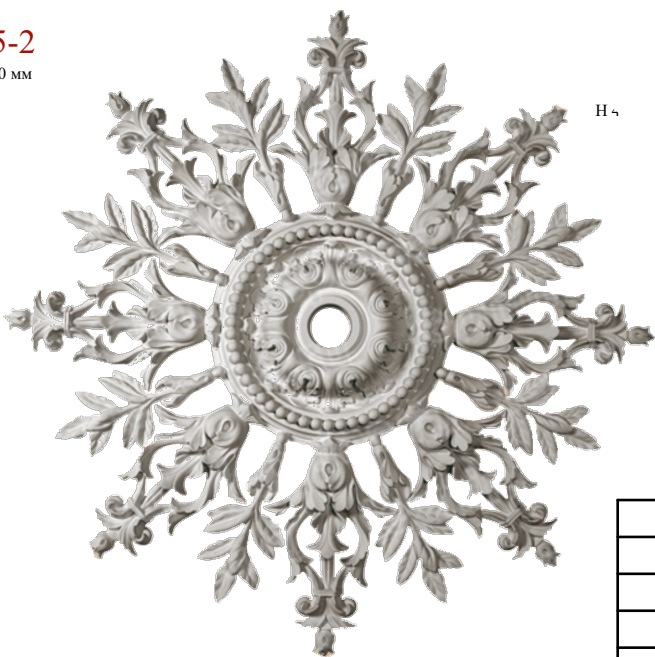

К 5-1
Н 110х115мм
индивидуального
изготовления



К 5-1
Н 350х30мм
индивидуального
изготовления




М 1:50

Примечание!!!!
Гипсовые профили - Т-1, К 5-1, Р 5-1 см. листы " Гипсовые профили индивидуального изготовления". Гипсовый профиль К 5-2 см. "Фрагмент пола и потолка Столовой №5"

						Шифр:PR										
						Заказчик: Частное лицо										
						Адрес: г. Москва, ул. Пречистинка, д 13, кв 5										
Изм.	Кол.уч.	Лист	№док.	Дата	Подп.	Квартира				Стадия	Лист	Листов				
				21.01.2016						РП	49					
Рук.проекта	Кушнарёва									Помещение №5. Столовая. Указания разверток. План потолка.				ООО"Чарльз Камерон"		
Архитектор	Чапланова															
Архитектор	Уполовникова															
Декоратор	Чапланова															
Менеджер	Суханкина															

Согласовано:					
Инв.№ подл.	Подп. и дата	Взам. инв. №			

План потолка

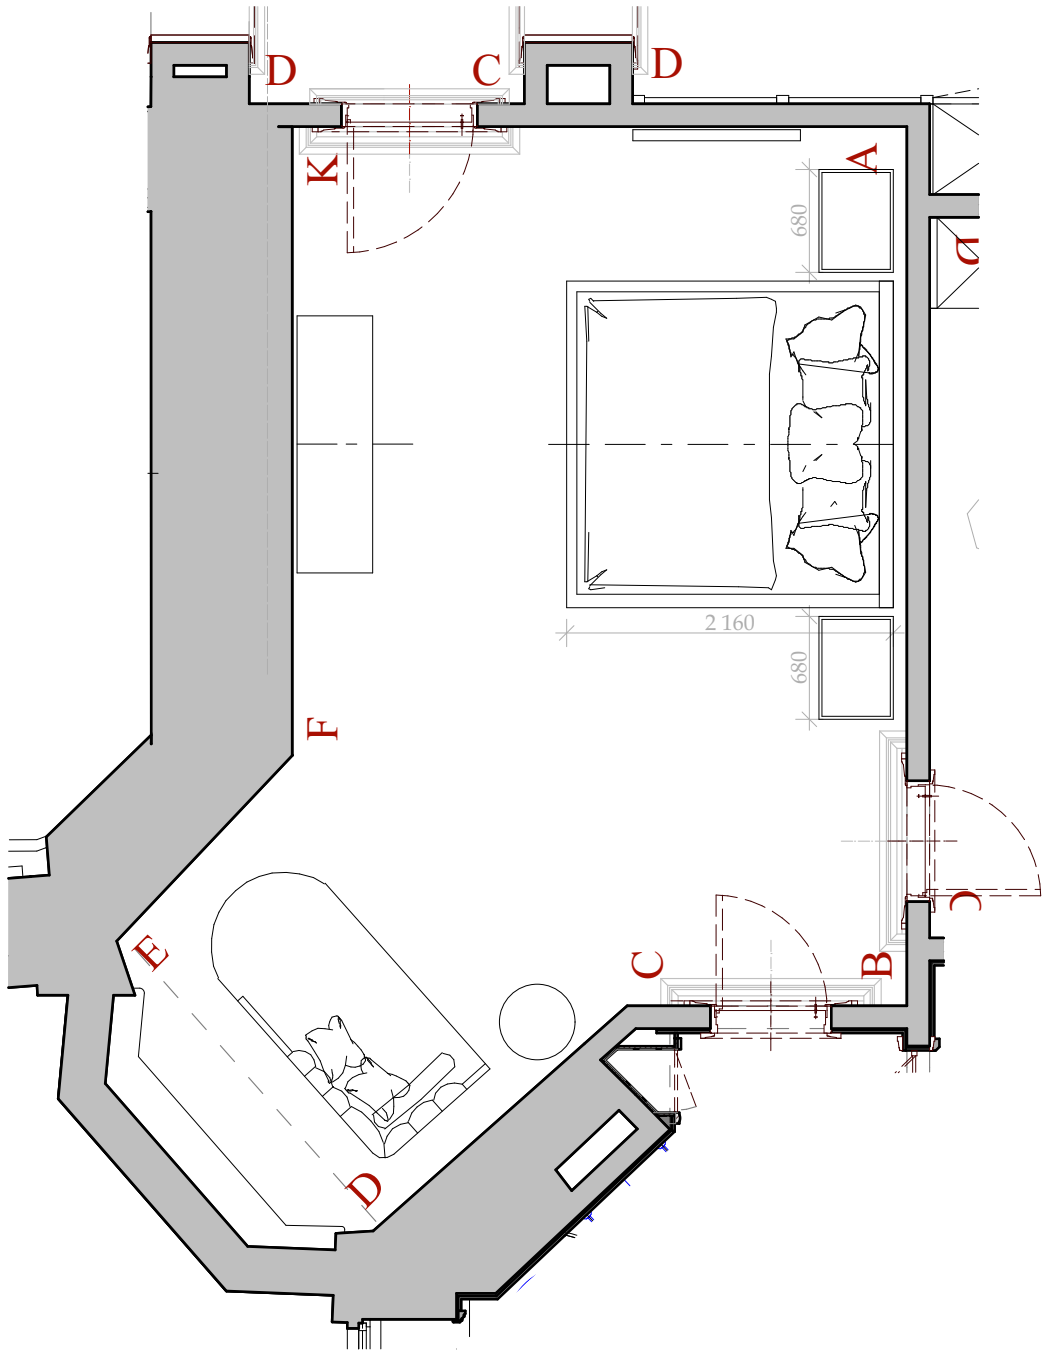

К 9-1
H 200x315 мм
индивидуального
изготовления




М 9-1
40x16мм



Р 9-1
1695x1575мм
индивидуального
изготовления

План указания разверток

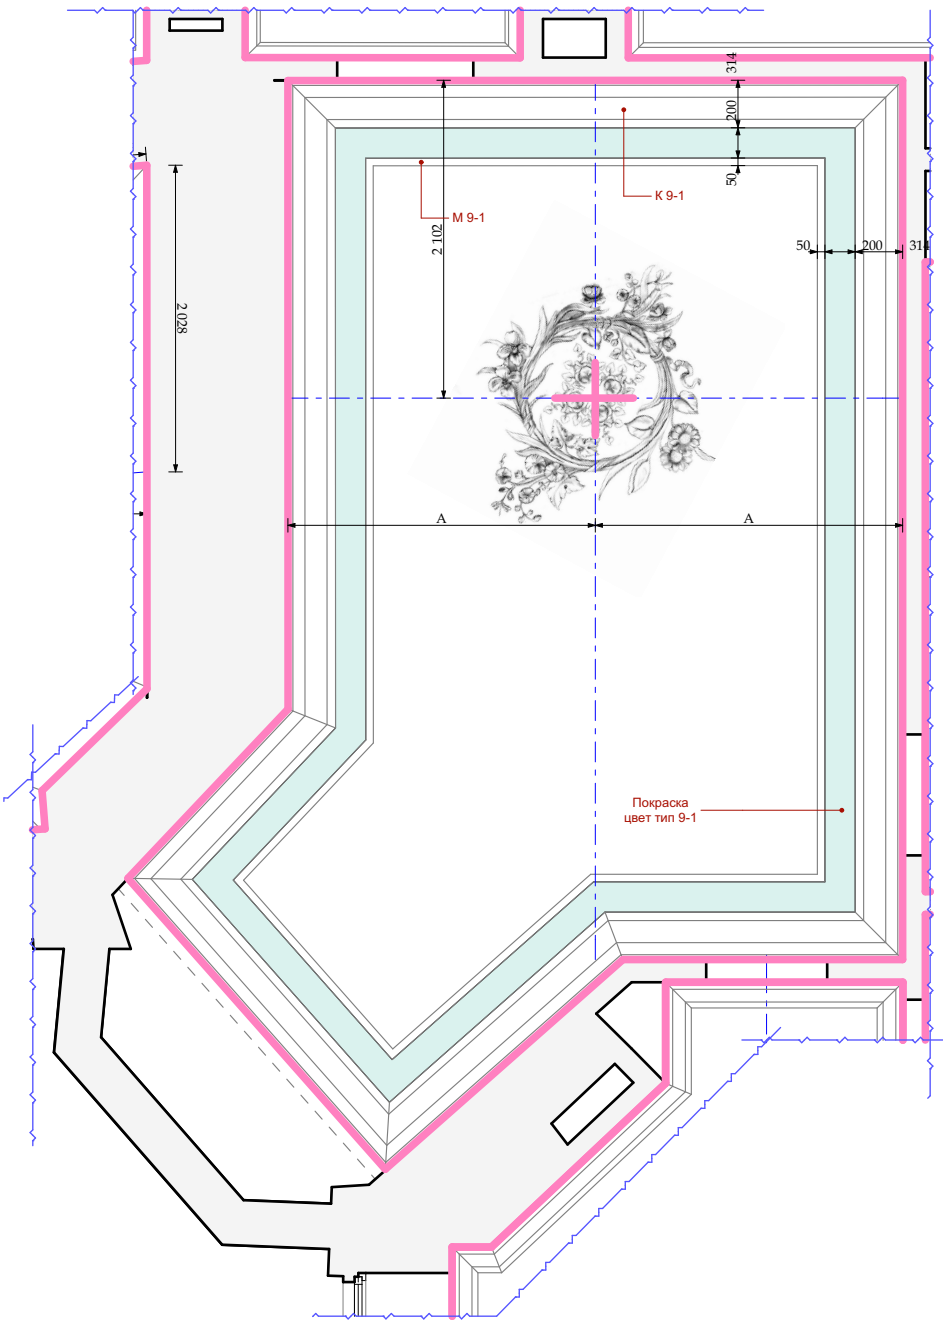

М 1:50

						Шифр: PR			
						Заказчик: Частное лицо			
						Адрес: г. Москва, ул. Пречистинка, д 13, кв 5			
Изм.	Кол.уч.	Лист	№ док.	Дата	Подп.	Квартира	Стадия	Лист	Листов
				21.01.2016			РП	66	
Рук. проекта	Кушнарёва						Помещение № 9. Спальня. Указания разверток.		
Архитектор	Чапанова								
Архитектор	Уполовникова								
Декоратор	Чапанова								
Менеджер	Суханкина					ООО "Чарльз Камерон"			

