



Экспликация помещений		
№	Наименование	Площад...
1	Холл-Прихожая	14,31
2	Коридор	15,28
3	Коридор	4,57
4	Гостиная	28,88
5	Столовая	27,32
6	Кухня	26,10
7	Кабинет	16,97
8	Коридор	8,75
9	Главная Спальня	28,47
10	Главная Гардеробная	9,32
11	Ванна	12,44
12	С/у Гостевой	1,95
13	Коридор	5,02
14	Спальня	16,32
15	Гардеробная	8,33
16	Постирочная	8,41
17	С/У	5,87
18	Серверная	3,50
19	Коридор	6,24
		248,05 м²

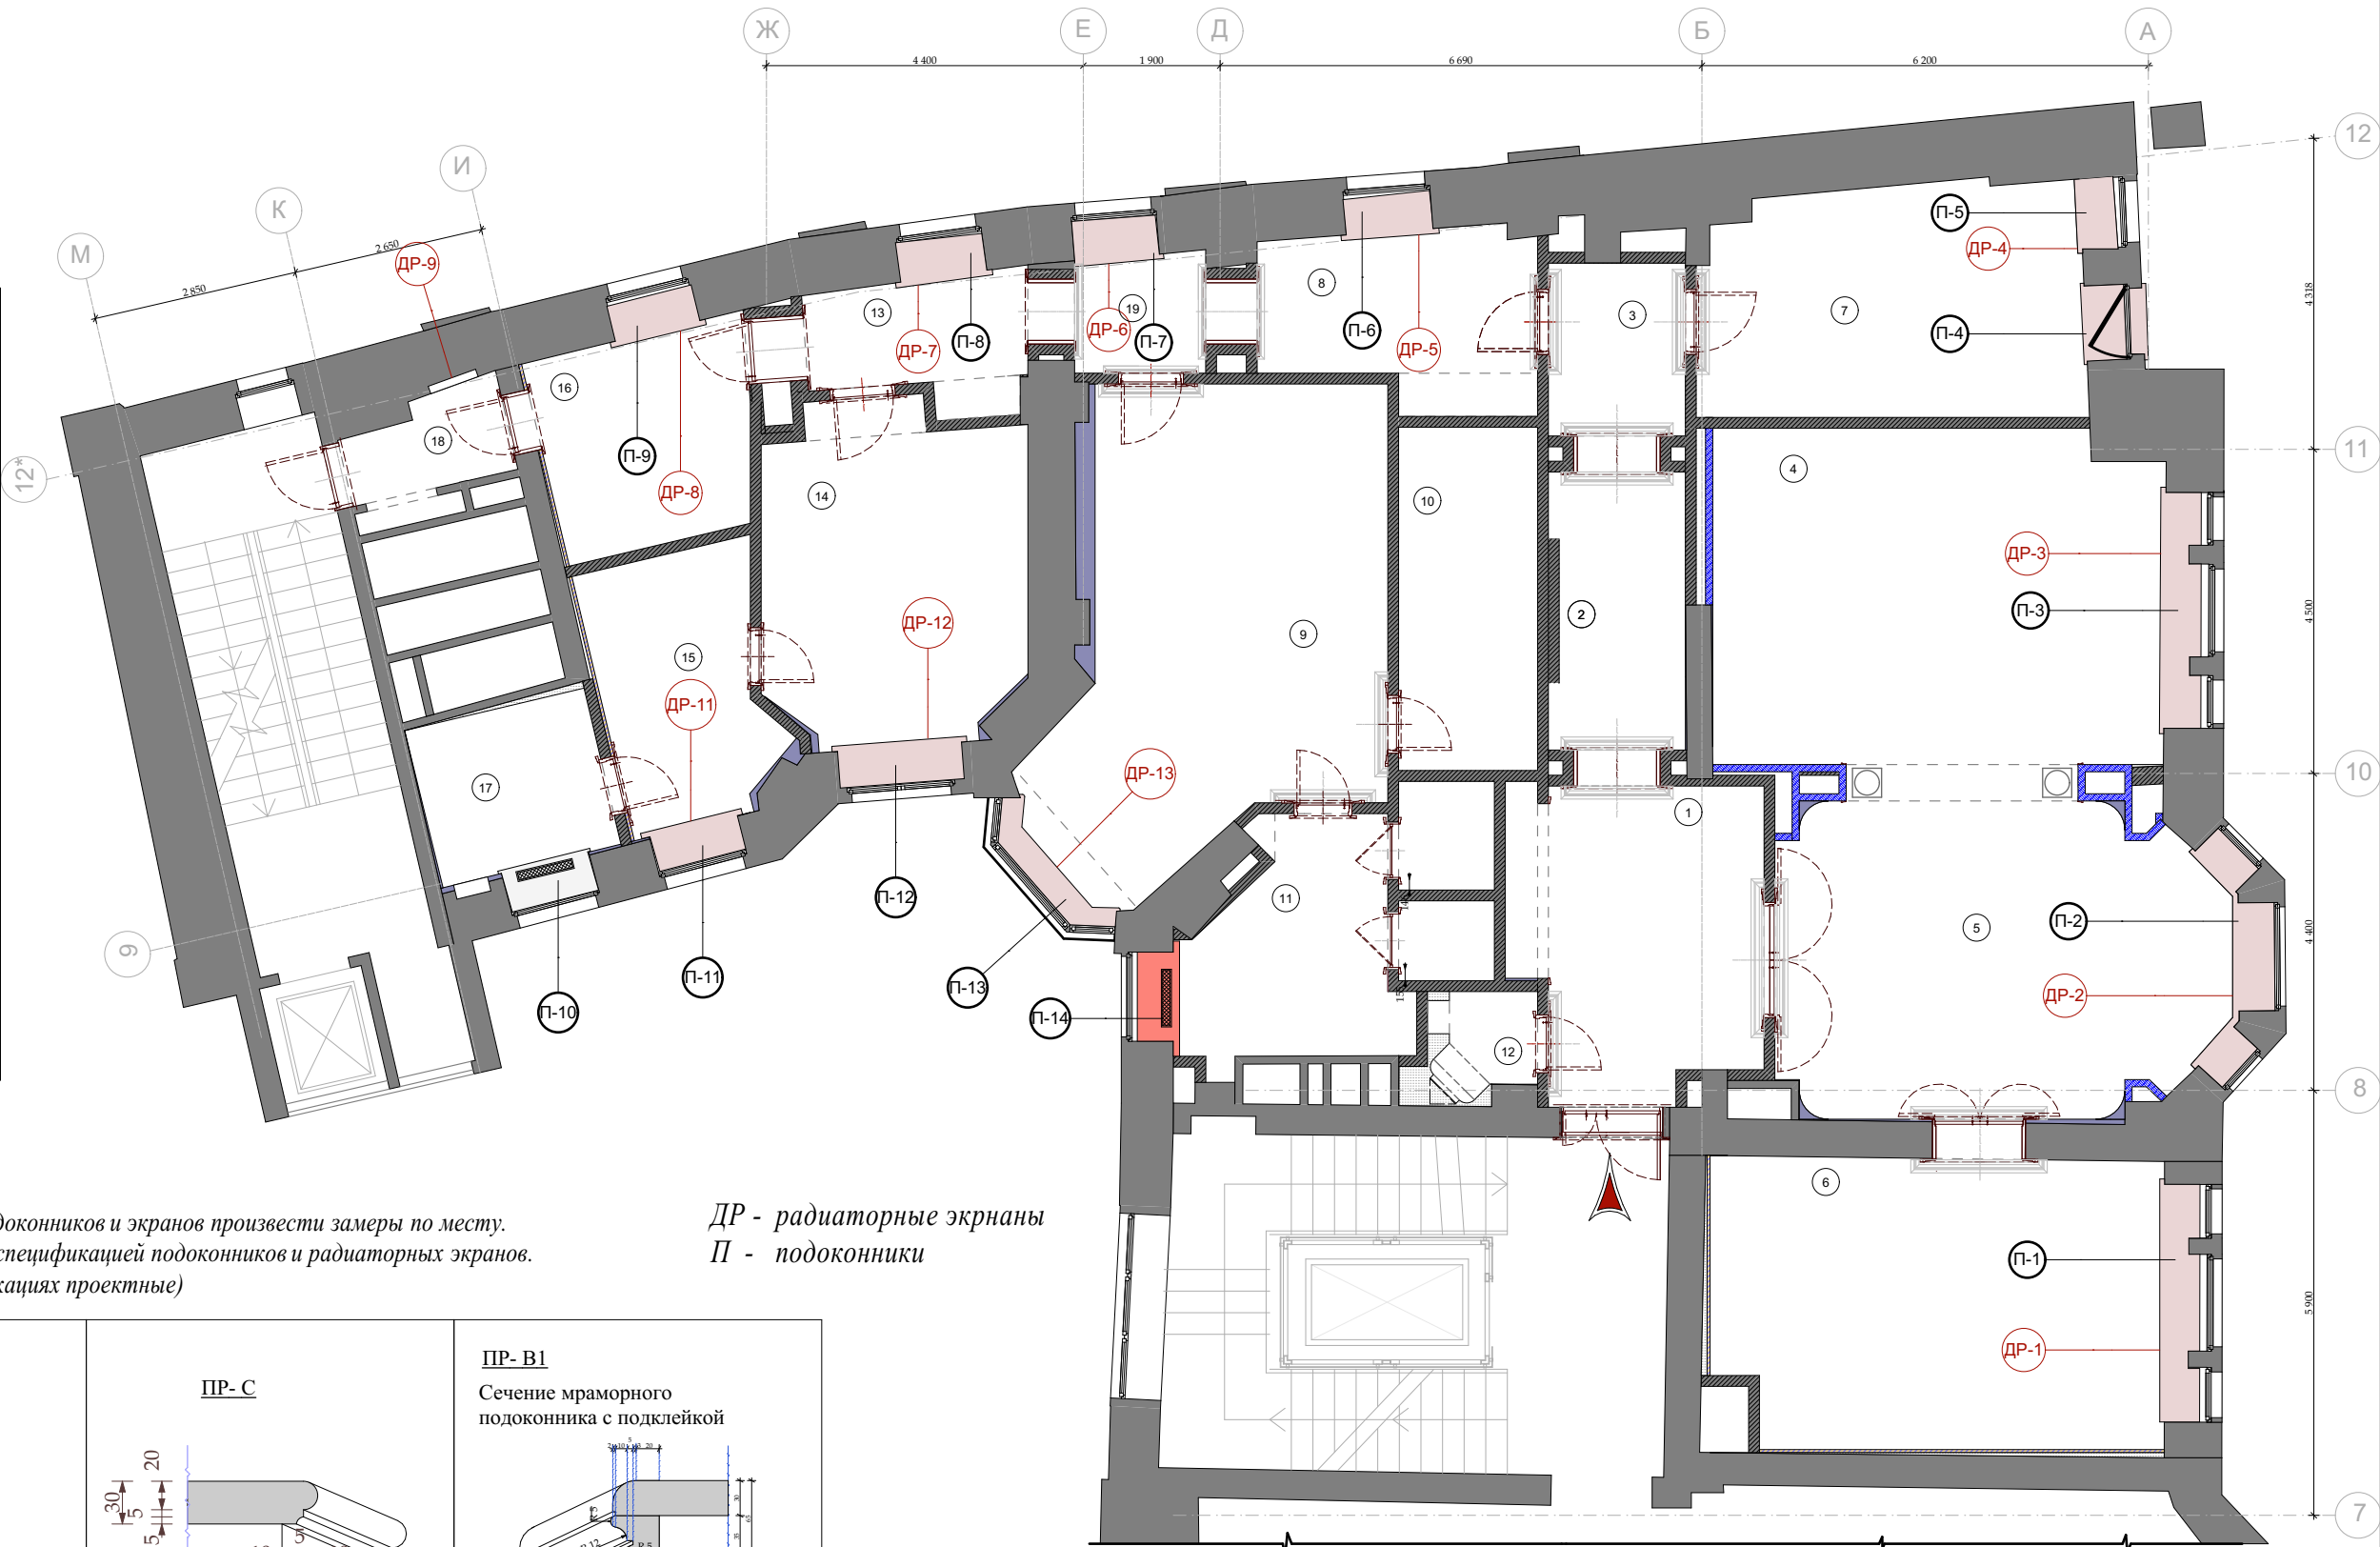


Примечания!!!

1. Перед производством подоконников и экранов произвести замеры по месту.
 2. Смотреть совместно со спецификацией подоконников и радиаторных экранов.
- (размеры данные в спецификациях проектные)

ДР - радиаторные экраны
П - подоконники

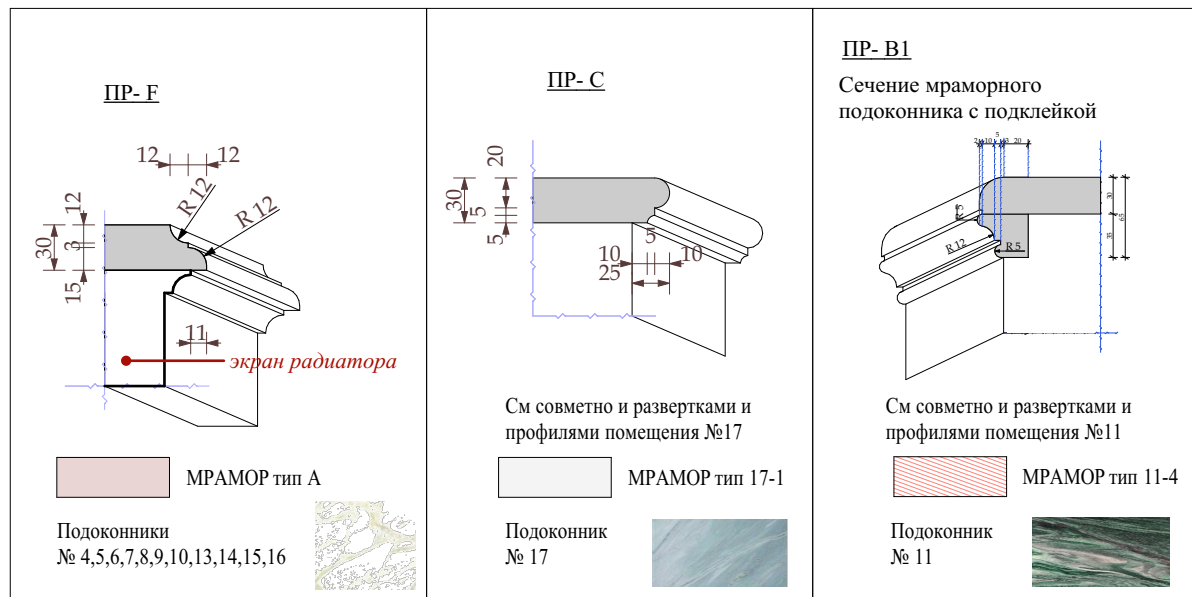

Шифр: PR					
Заказчик: Частное лицо					
Адрес: г. Москва, ул. Пречистинка, д 13, кв 5					
Изм.	Кол.уч.	Лист	Недок.	Дата	Подп.
				14.01.2016	
Рук.проекта	Кушнарёва				
Архитектор	Чапланова				
Архитектор	Уполовникова				
Декоратор	Чапланова				
Менеджер	Суханкина				
Квартира				Стадия	Лист
				РП	109
План указания подоконников и радиаторных экранов.				ООО "Чарльз Камерон"	

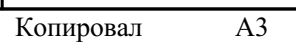


Согласовано:

Взам. инв. №


Подп. и дата

Инв. № подл.

Гостиная №4

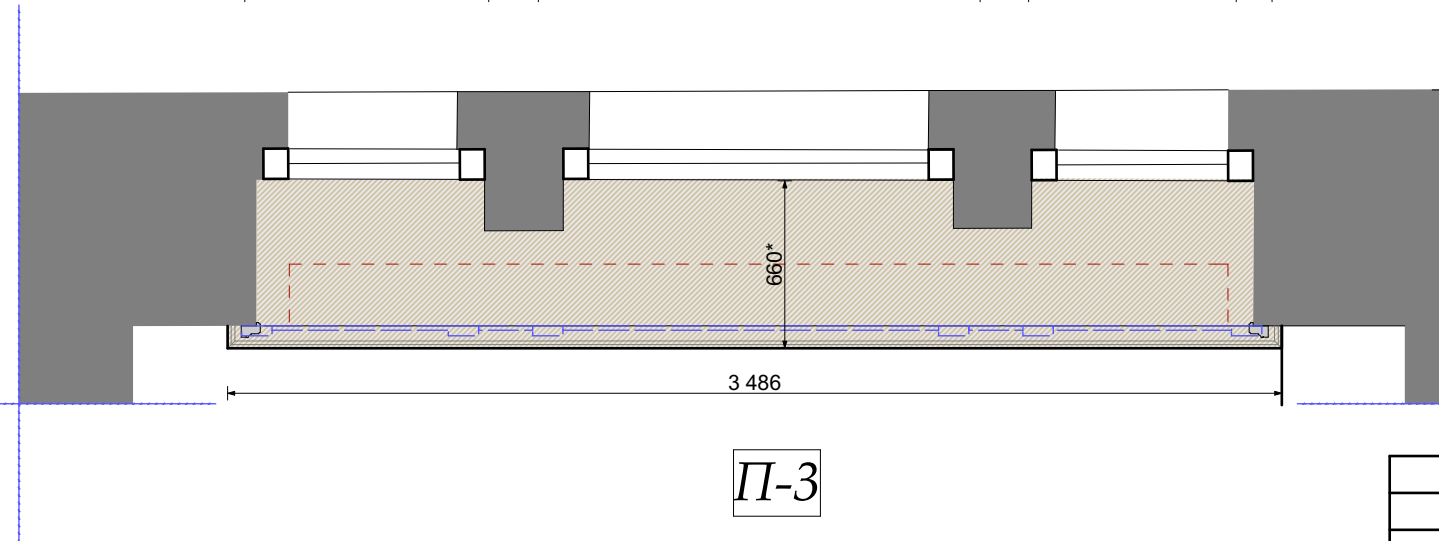

Кабинет №7

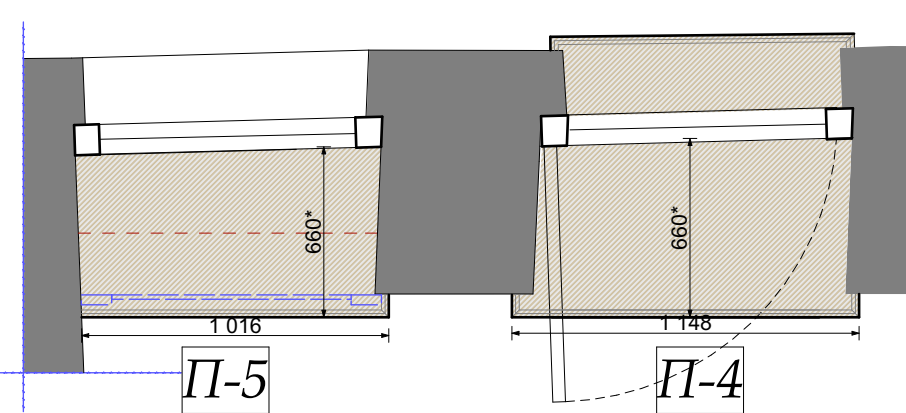

М 1:25

Примечание!!!



1. Размеры данные на чертеже проектные
2. Размеры помеченные звездочкой замерить на месте

						Шифр:PR									
						Заказчик: Частное лицо									
						Адрес: г. Москва, ул. Пречистинка, д 13, кв 5									
Изм.	Кол.уч.	Лист	Недок.	Дата	Подп.	Квартира				Стадия	Лист	Листов			
				14.01.2016						РП	112				
Рук.проекта	Кушнарёва									Спецификация подоконников и радиаторных экранов.					
Архитектор	Чапанова														
Архитектор	Уполовникова														
Декоратор	Чапанова														
Менеджер	Суханкина									ООО"Чарльз Камерон"					



Копировал

A3



Постирочная №16

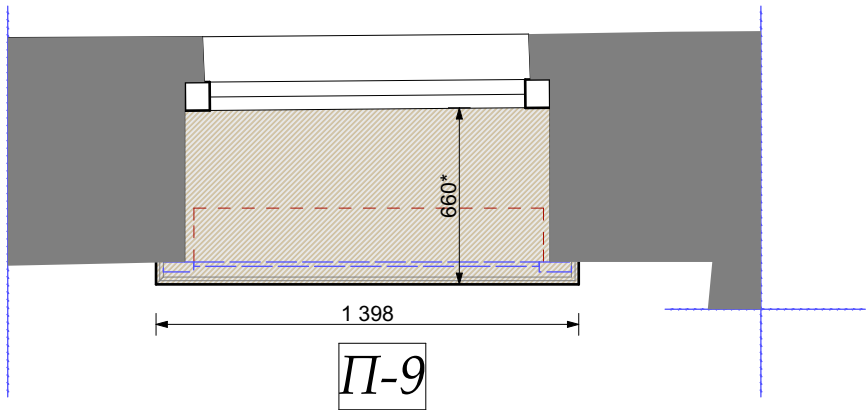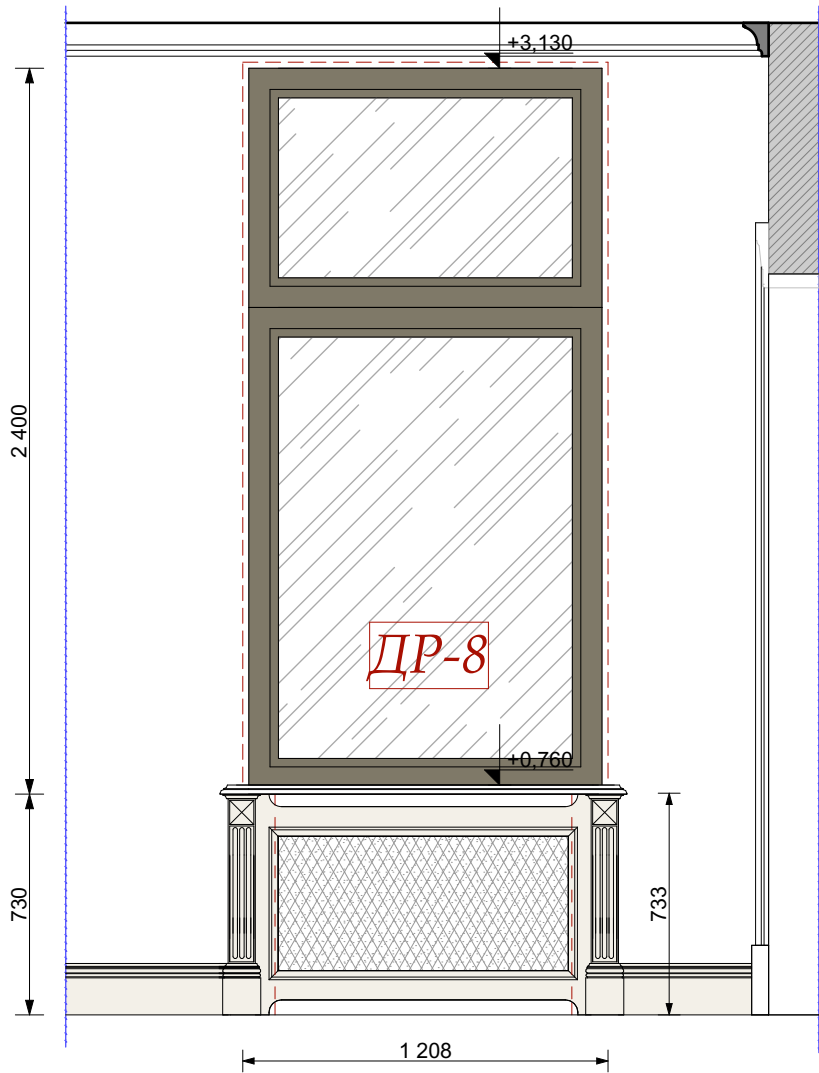

Коридор №13

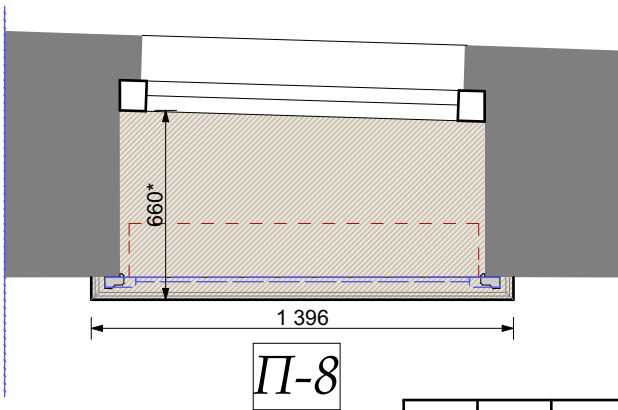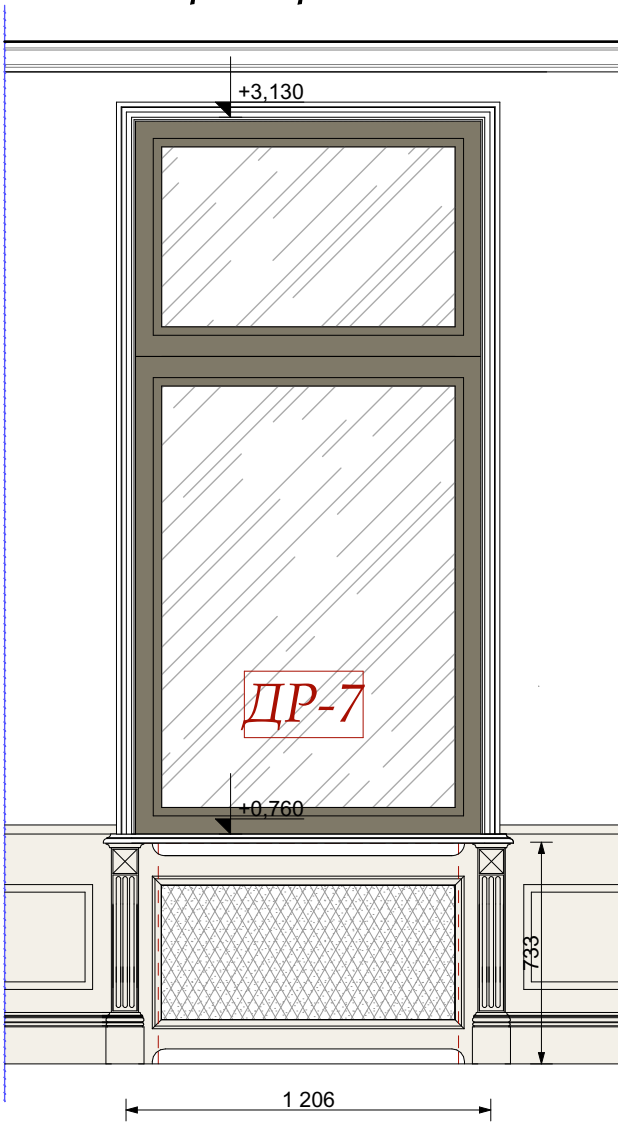

Коридор №19

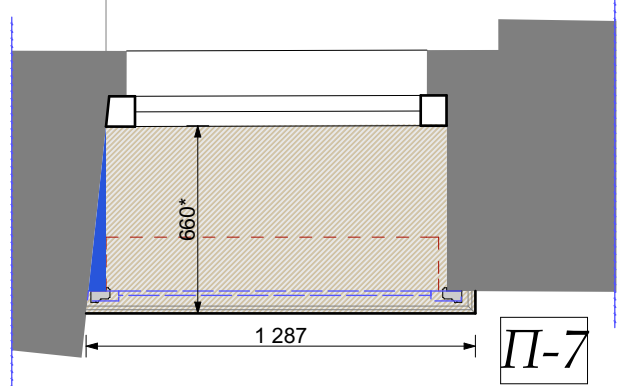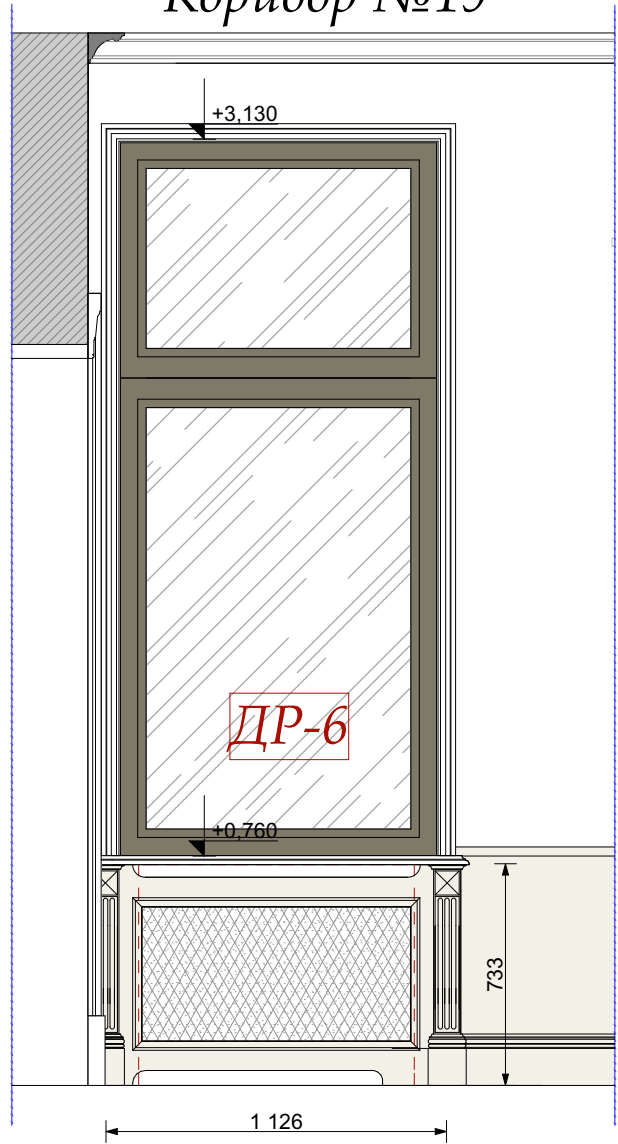

М 1:25

Примечание!!!
1. Размеры данные на чертеже проектные
2. Размеры помеченные звездочкой замерить на месте

						Шифр: PR						
						Заказчик: Частное лицо						
						Адрес: г. Москва, ул. Пречистинка, д 13, кв 5						
Изм.	Кол.уч.	Лист	Недок.	Дата	Подп.	Квартира			Стадия	Лист	Листов	
Рук.проекта		Кушнарёва		14.01.2016					РП	113		
Архитектор		Чапанова				Спецификация подоконников и радиаторных экранов.			ООО "Чарльз Камерон"			
Архитектор		Уполовникова										
Декоратор		Чапанова										
Менеджер		Суханкина										



Согласовано:

Взам. инв. №



Подп. и дата

Инв. № подл.



Коридор №8

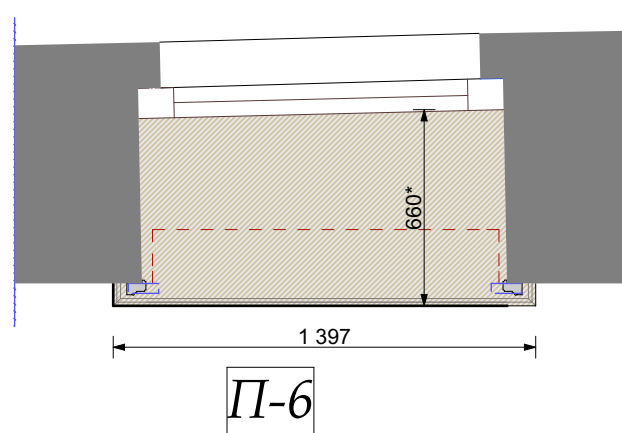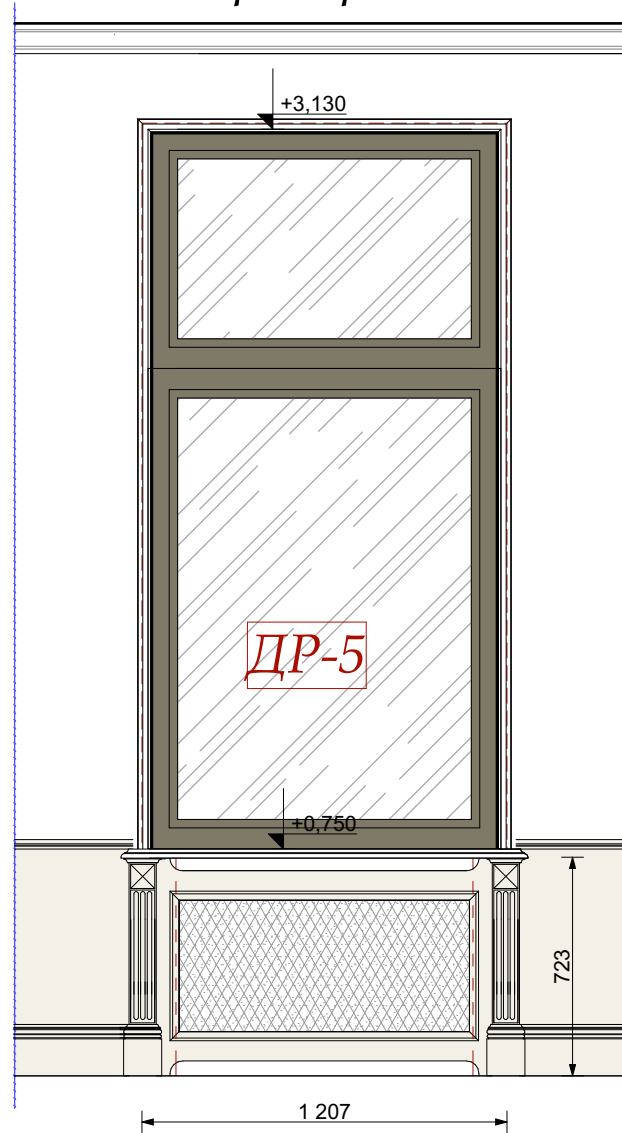

Спальня №14

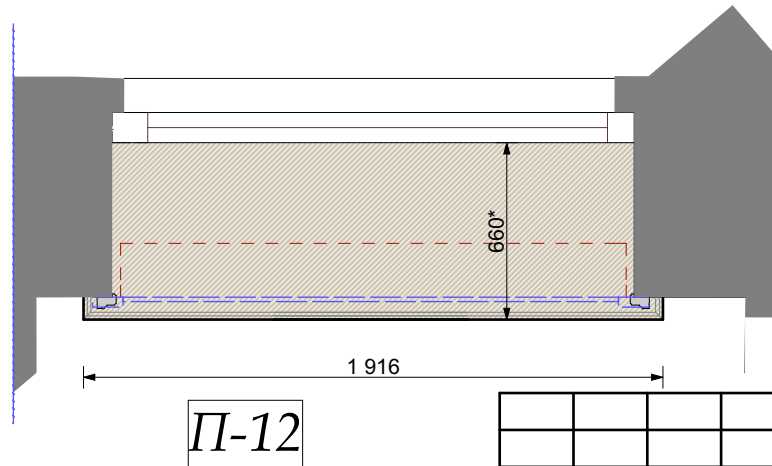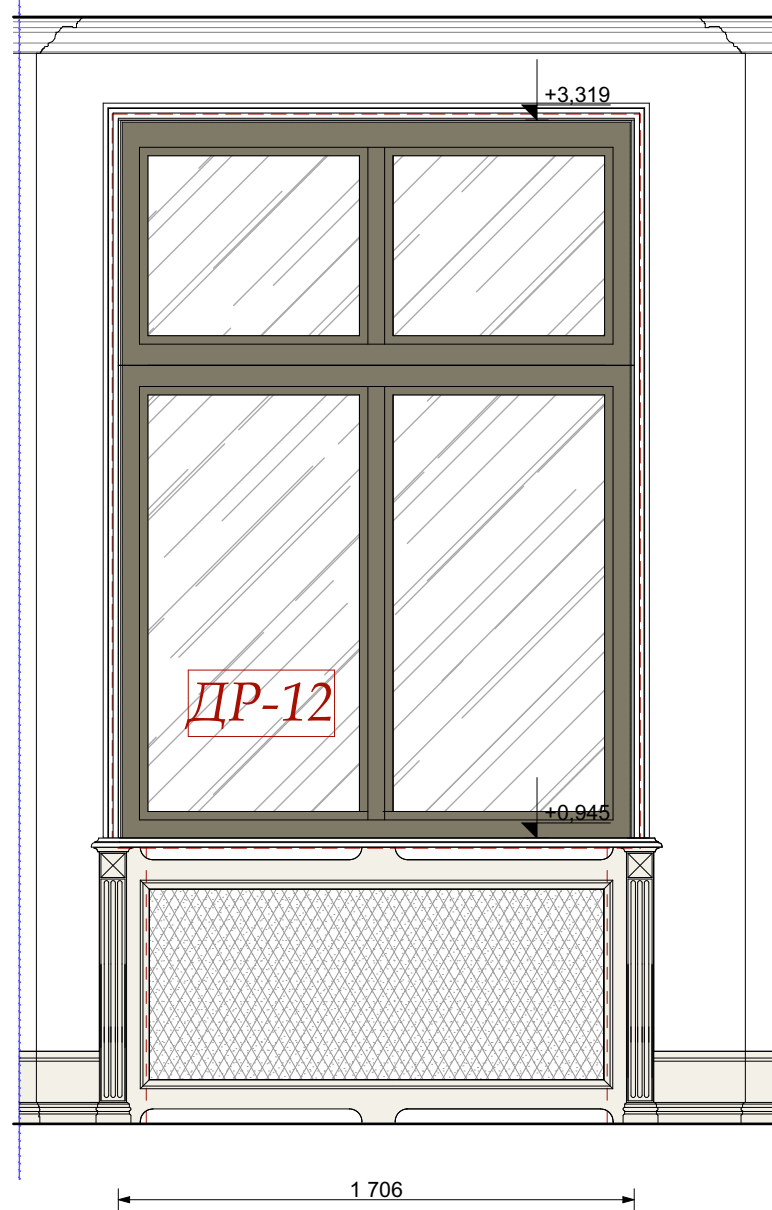

Гардеробная №15

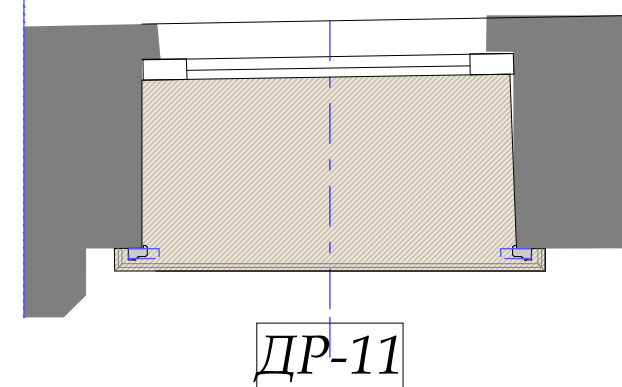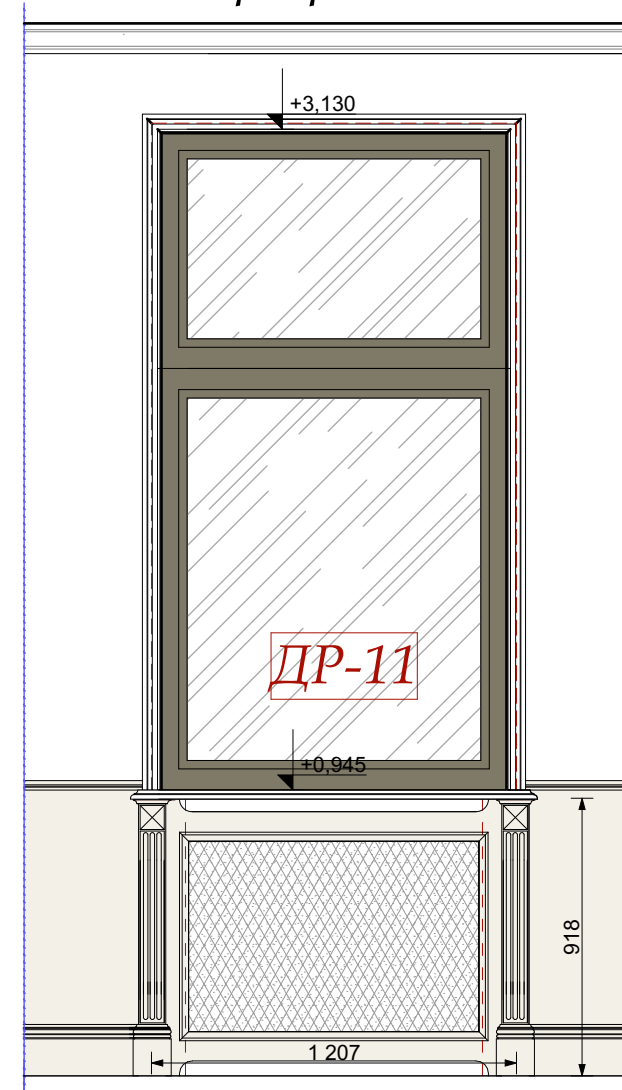


М 1:25


Примечание!!!

1. Размеры данные на чертеже проектные
2. Размеры помеченные звездочкой замерить на месте

						Шифр: PR						
						Заказчик: Частное лицо						
						Адрес: г. Москва, ул. Пречистинка, д 13, кв 5						
Изм.	Кол.уч.	Лист	Недок.	Дата	Подп.	Квартира			Стадия	Лист	Листов	
Рук.проекта		Кушнарёва		14.01.2016					РП	114		
Архитектор		Чапанова				Спецификация подоконников и радиаторных экранов.			ООО "Чарльз Камерон"			
Архитектор		Уполовникова										
Декоратор		Чапанова										
Менеджер		Суханкина										

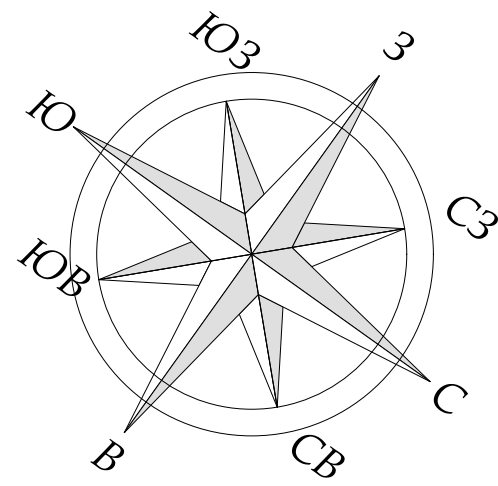


Экспликация помещений		
№	Наименование	Площад...
1	Холл-Прихожая	14,31
2	Коридор	15,28
3	Коридор	4,57
4	Гостиная	28,88
5	Столовая	27,32
6	Кухня	26,10
7	Кабинет	16,97
8	Коридор	8,75
9	Главная Спальня	28,47
10	Главная Гардеробная	9,32
11	Ванна	12,44
12	С/у Гостевой	1,95
13	Коридор	5,02
14	Спальня	16,32
15	Гардеробная	8,33
16	Постирочная	8,41
17	С/У	5,87
18	Серверная	3,50
19	Коридор	6,24
		248,05 м²

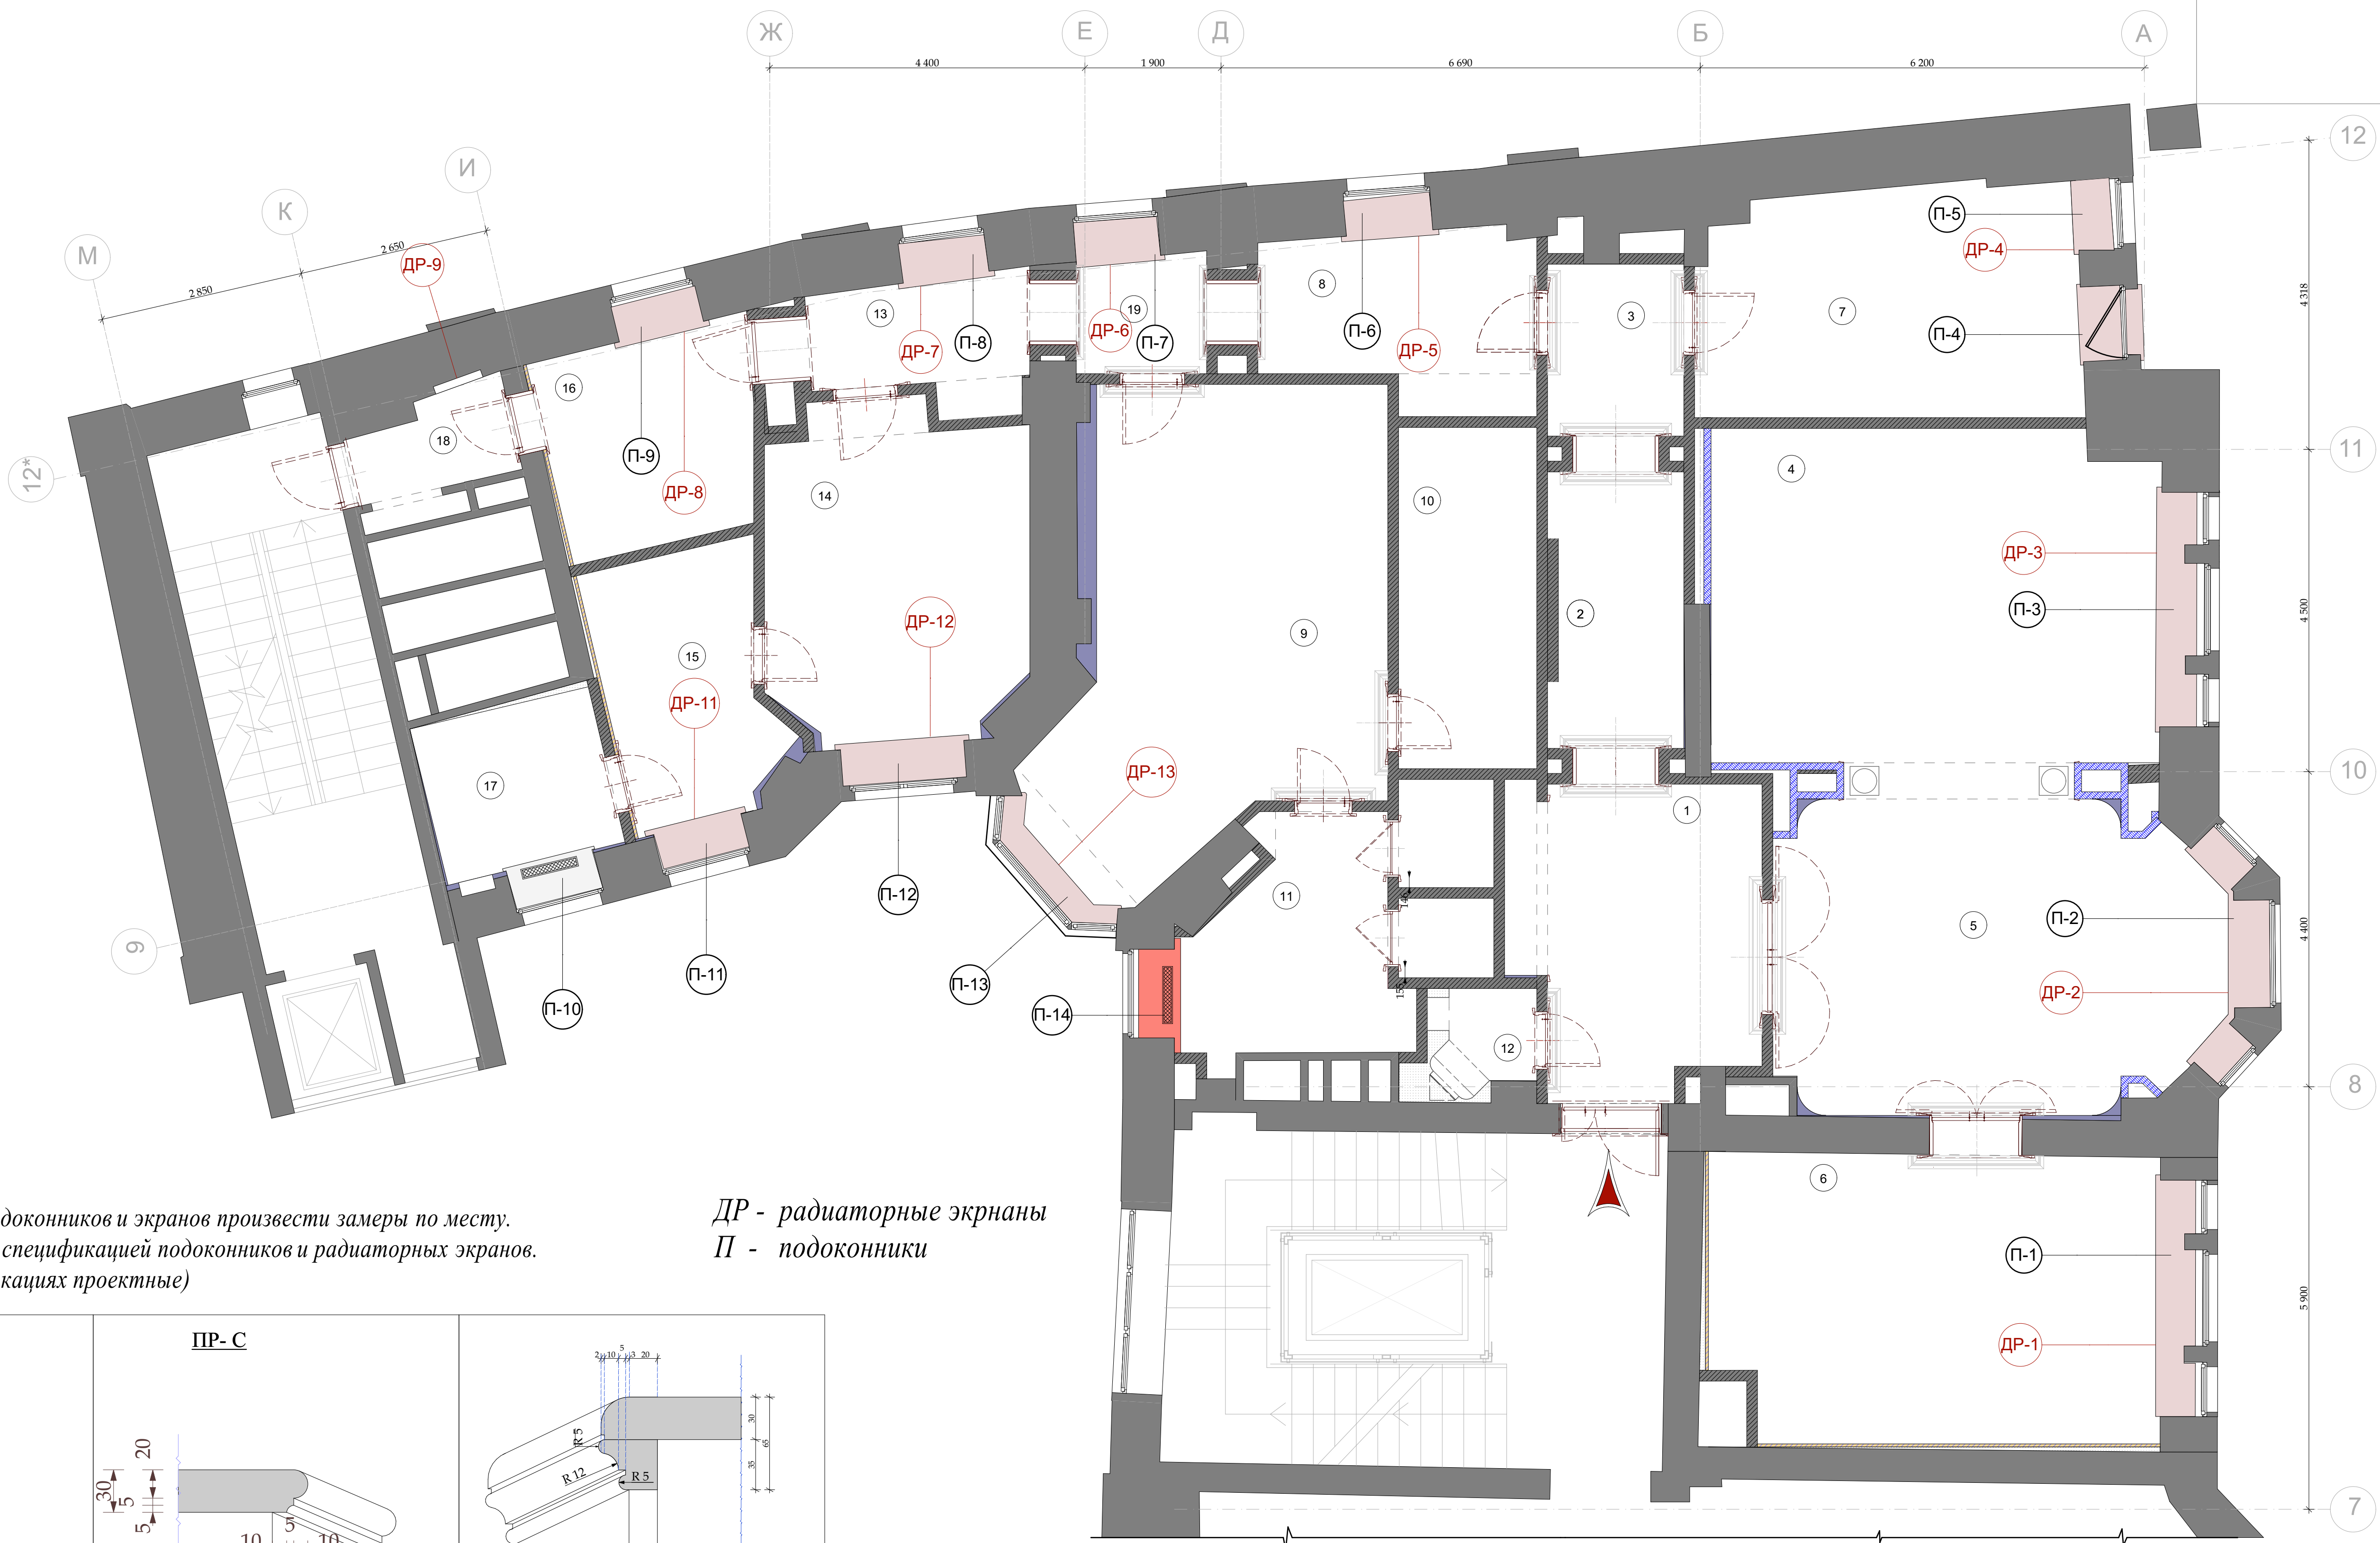

Примечания!!!
1. Перед производством подоконников и экранов произвести замеры по месту.
2. Смотреть совместно со спецификацией подоконников и радиаторных экранов.
(размеры данные в спецификациях проектные)

ДР - радиаторные экраны
П - подоконники

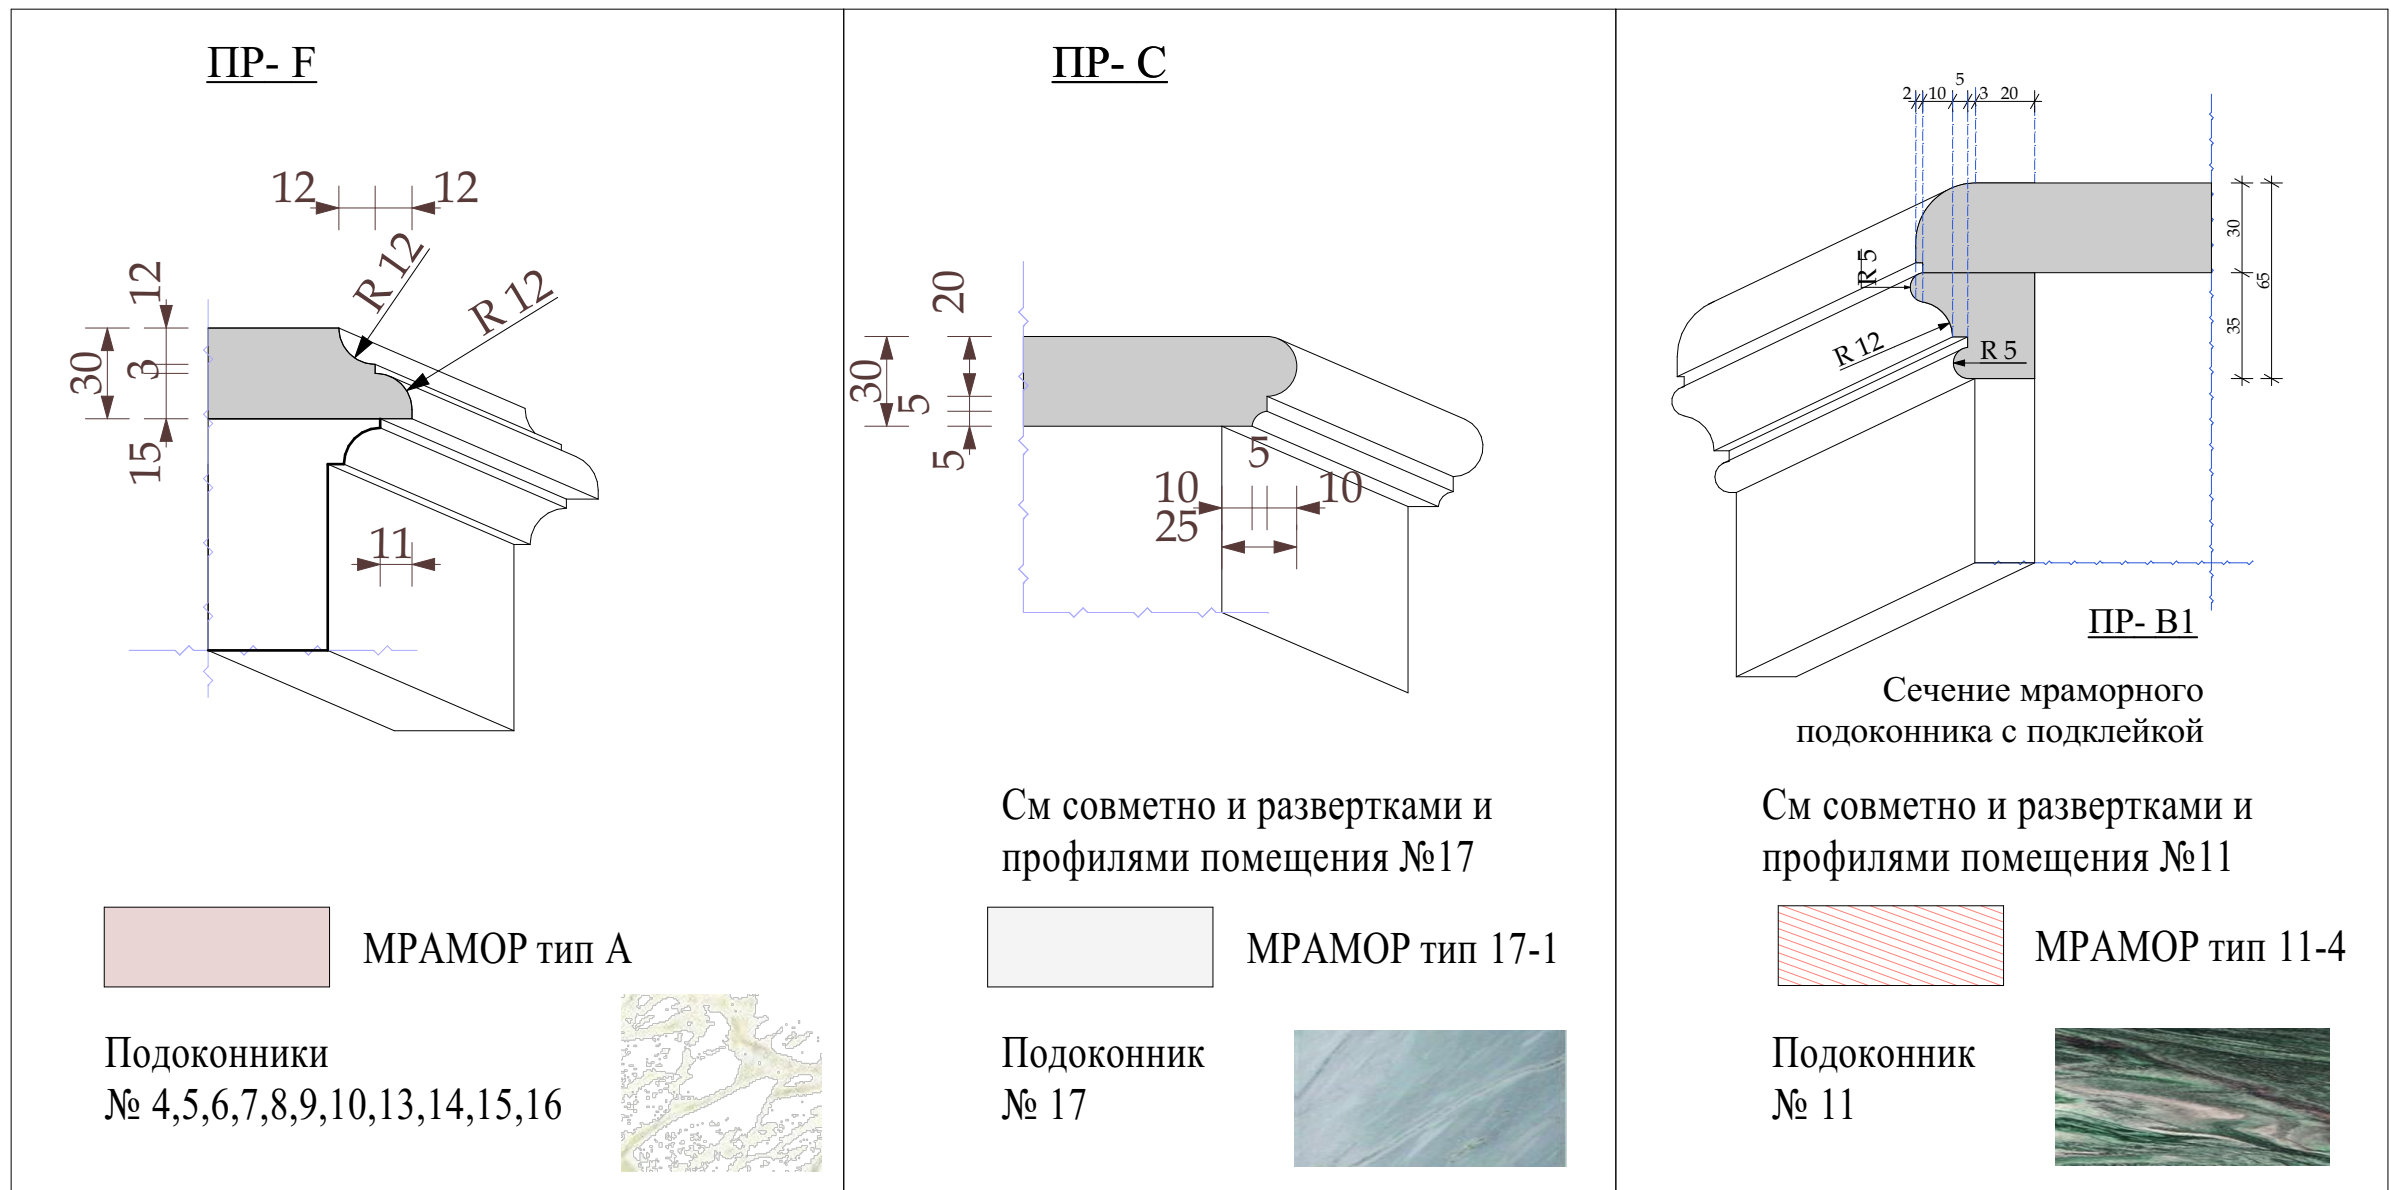


М 1:100


Шифр: PR					
Заказчик: Частное лицо					
Адрес: г. Москва, ул. Пречистинка, д 13, кв 5					
Изм.	Кол.уч.	Лист	№ док.	Дата	Подп.
				14.01.2016	
Рук.проекта	Кушнарёва				
Архитектор	Чапланова				
Архитектор	Уполовникова				
Декоратор	Чапланова				
Менеджер	Суханкина				
Квартира				Стадия	Лист
План размещения подоконников и радиаторных экранов.				РП	115
				Листов	
				ООО "Чарльз Камерон"	

Согласовано:					
Инв. № подл.	Подп. и дата	Взам. инв. №			


Главная Спальня №9

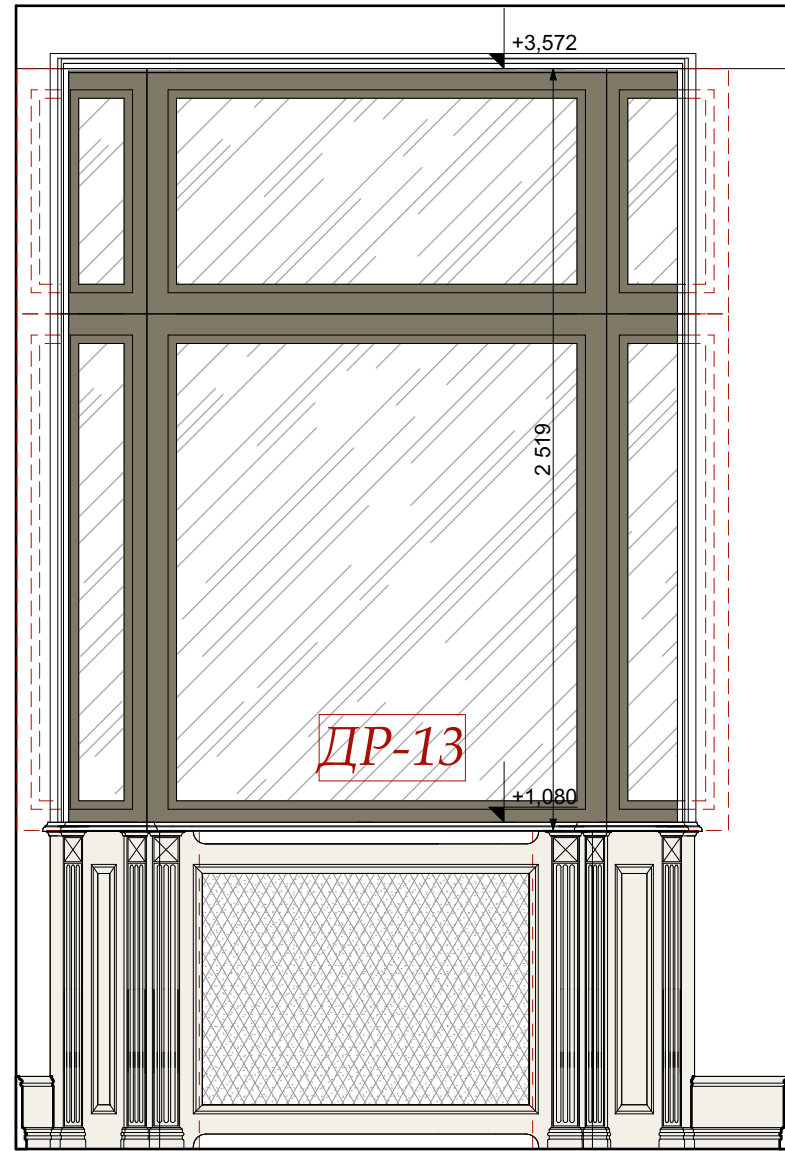

Главная Ванна №11

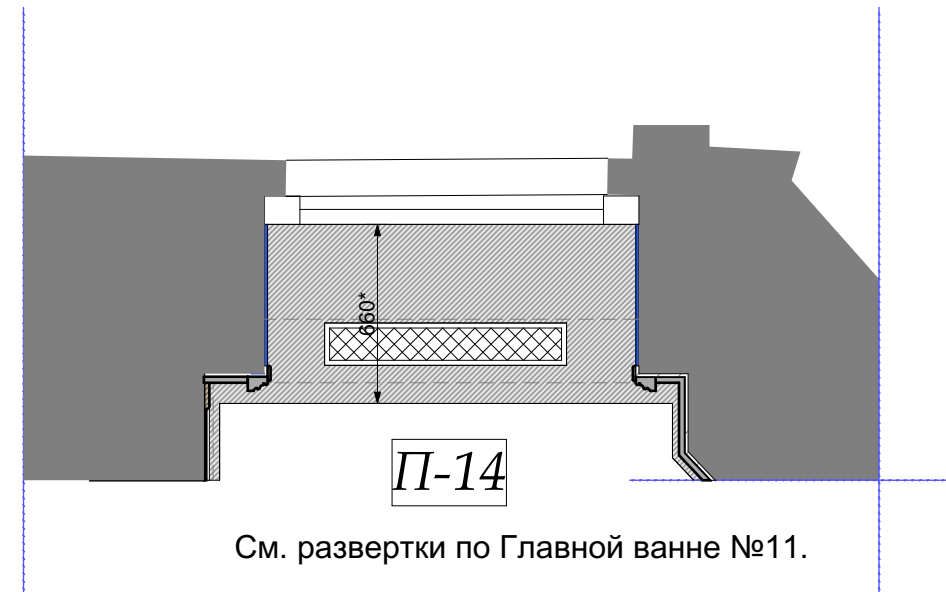


Серверная №18

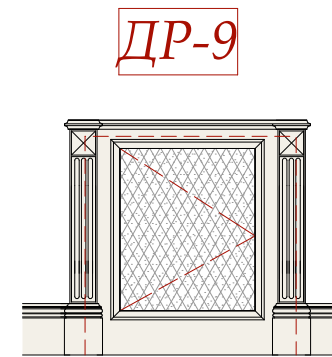

размеры снять по факту




Гардеробная №17

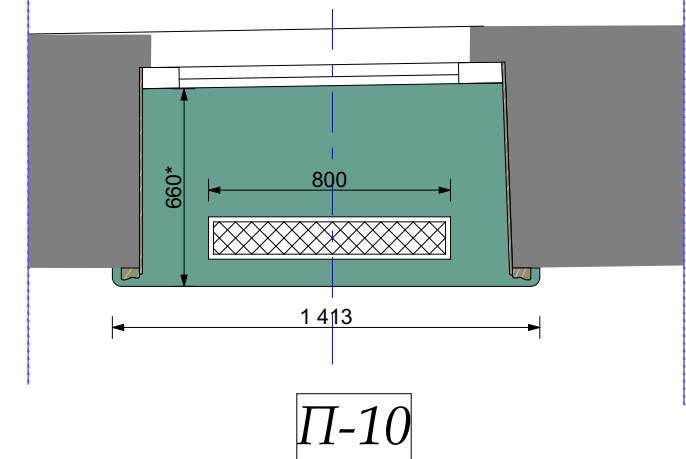

М 1:25

Главная Спальня №9

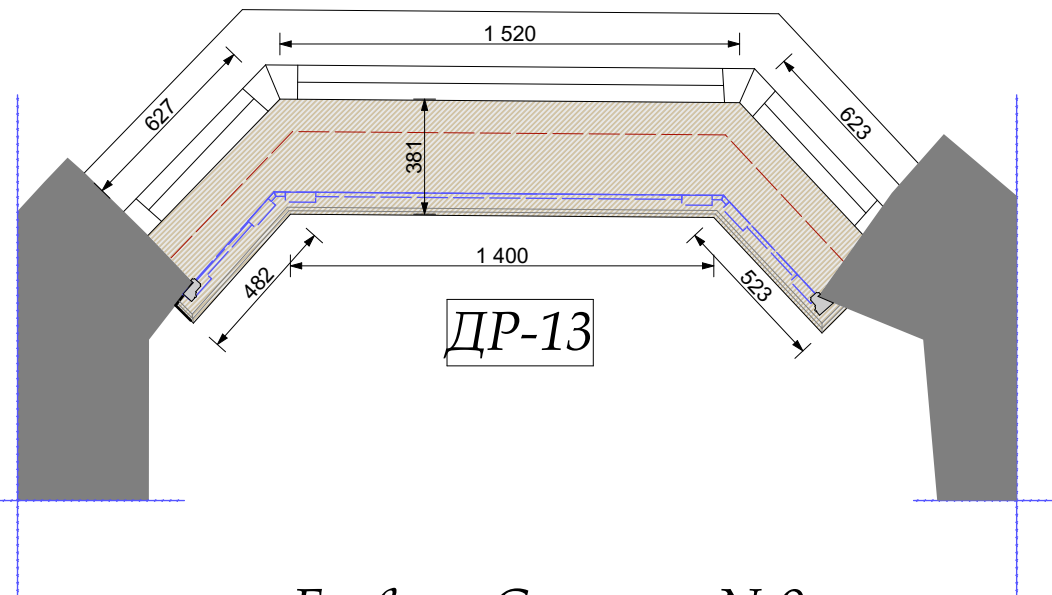

						Шифр:PR				
						Заказчик: Частное лицо				
						Адрес: г. Москва, ул. Пречистинка, д 13, кв 5				
Изм.	Кол.уч.	Лист	Недок.	Дата	Подп.	Квартира		Стадия	Лист	Листов
				14.01.2016				РП	116	
Рук.проекта	Кушнарёва					Спецификация подоконников и радиаторных экранов.		ООО"Чарльз Камерон"		
Архитектор	Чапанова									
Архитектор	Уполовникова									
Декоратор	Чапанова									
Менеджер	Суханкина									