



Экспликация помещений		
№	Наименование	Площад...
1	Холл-Прихожая	14,31
2	Коридор	15,28
3	Коридор	4,57
4	Гостиная	28,88
5	Столовая	27,32
6	Кухня	26,10
7	Кабинет	16,97
8	Коридор	8,75
9	Главная Спальня	28,47
10	Главная Гардеробная	9,32
11	Ванна	12,44
12	С/у Гостевой	1,95
13	Коридор	5,02
14	Спальня	16,32
15	Гардеробная	8,33
16	Постирочная	8,41
17	С/У	5,87
18	Серверная	3,50
19	Коридор	6,24
		248,05 м²

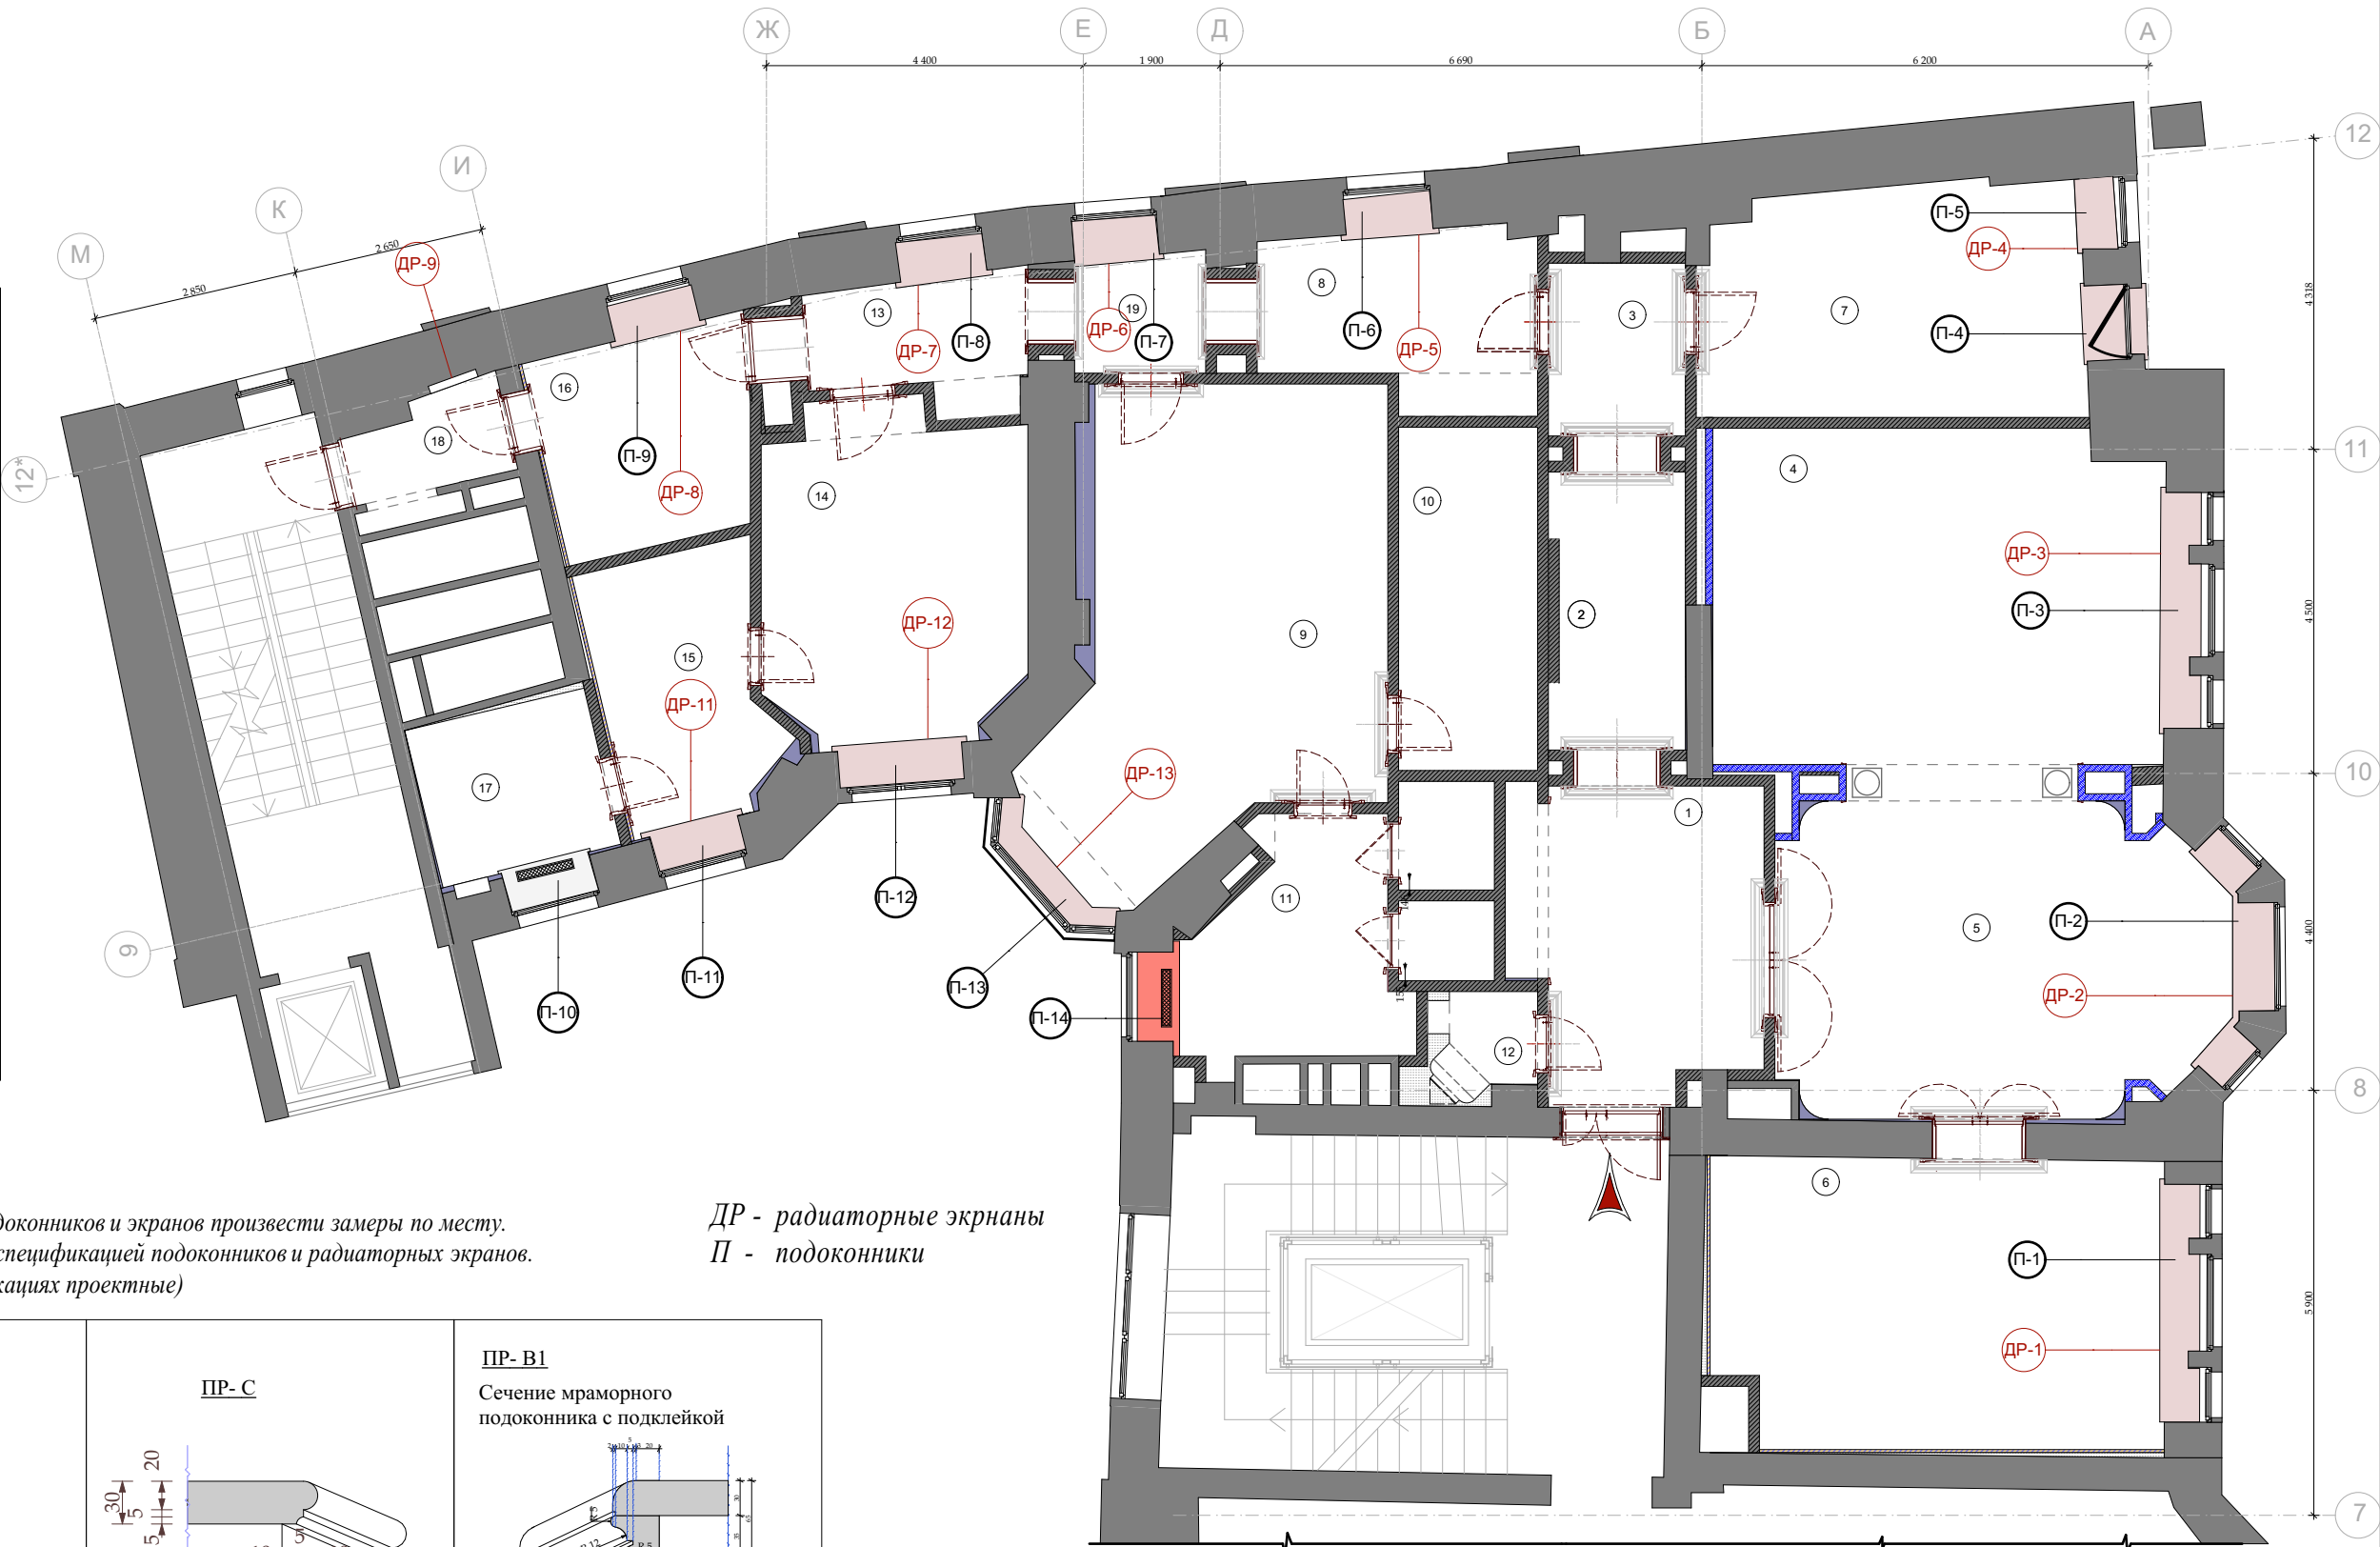

Примечания!!!

1. Перед производством подоконников и экранов произвести замеры по месту.
 2. Смотреть совместно со спецификацией подоконников и радиаторных экранов.
- (размеры данные в спецификациях проектные)

ДР - радиаторные экраны
П - подоконники

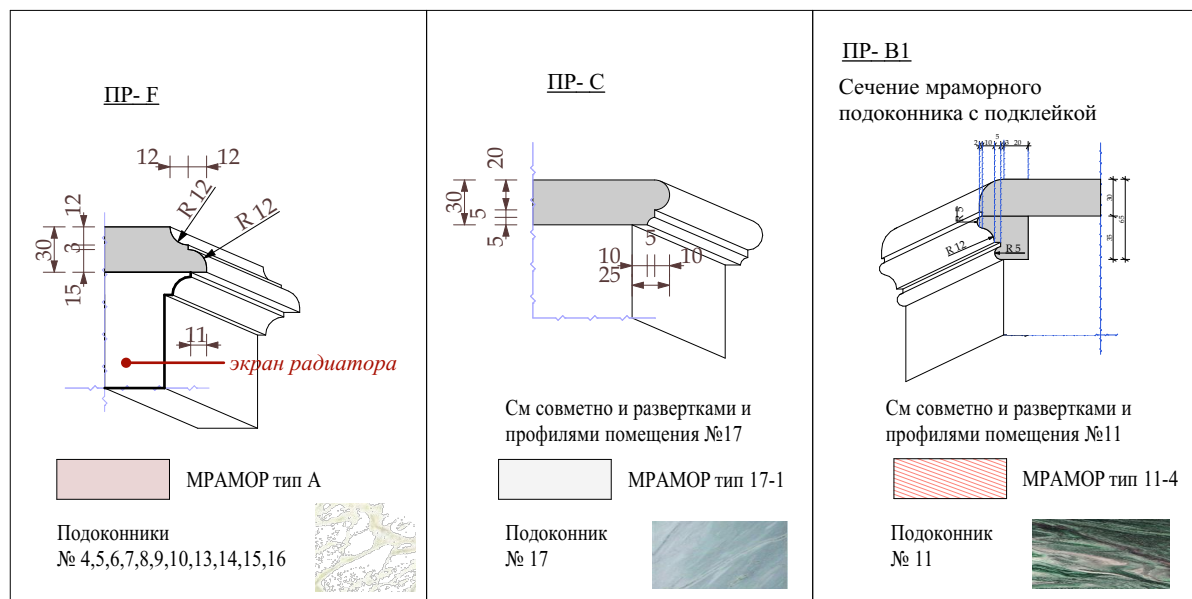


Шифр: PR					
Заказчик: Частное лицо					
Адрес: г. Москва, ул. Пречистинка, д 13, кв 5					
Изм.	Кол.уч.	Лист	Недок.	Дата	Подп.
				14.01.2016	
Рук.проекта	Кушнарёва				
Архитектор	Чапанова				
Архитектор	Уполовникова				
Декоратор	Чапанова				
Менеджер	Суханкина				
Квартира				Стадия	Лист
				РП	109
План указания подоконников и радиаторных экранов.				ООО "Чарльз Камерон"	

Согласовано:

Взам. инв. №


Подп. и дата

Инв. № подл.

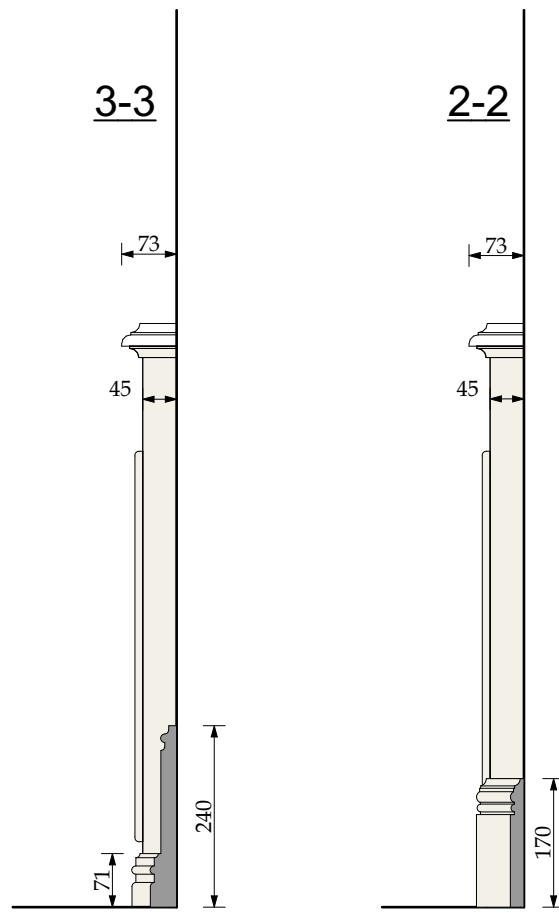


плинтус
Тип 1

плинтус
Тип 2

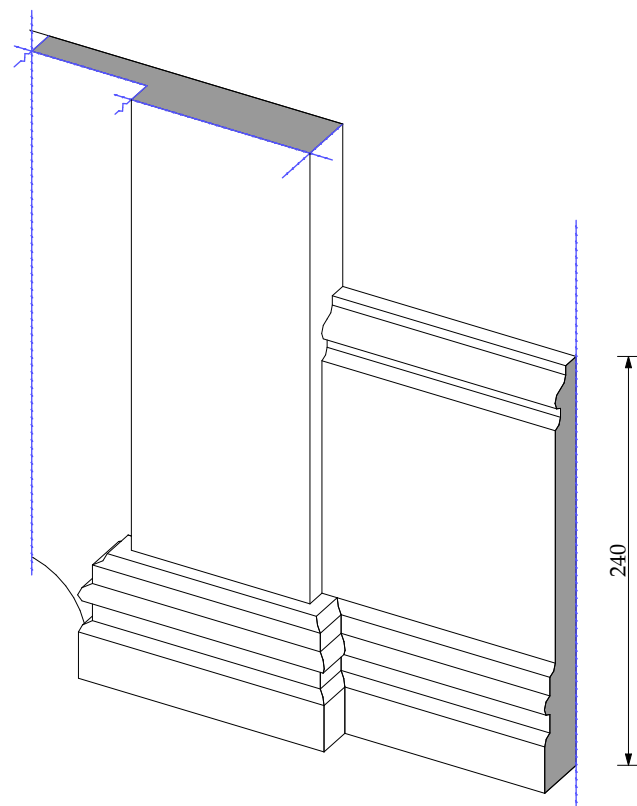


Стыковка радиаторного экрана
и плинтуса Тип 1

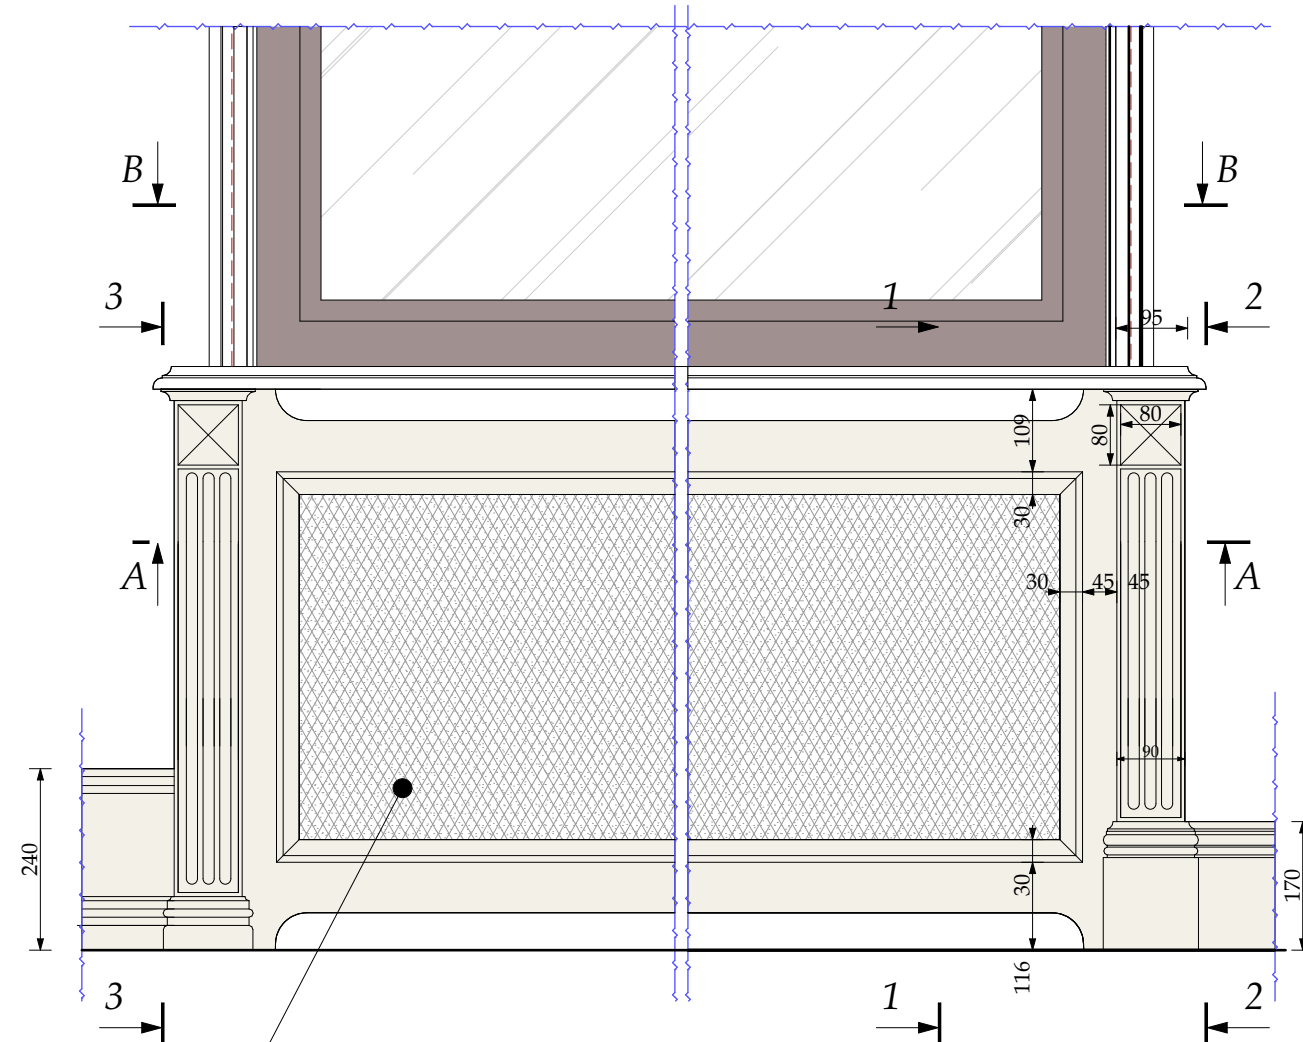

Радиаторный экран
Тип 1


Радиаторный экран
Тип 2

металлическая решетка

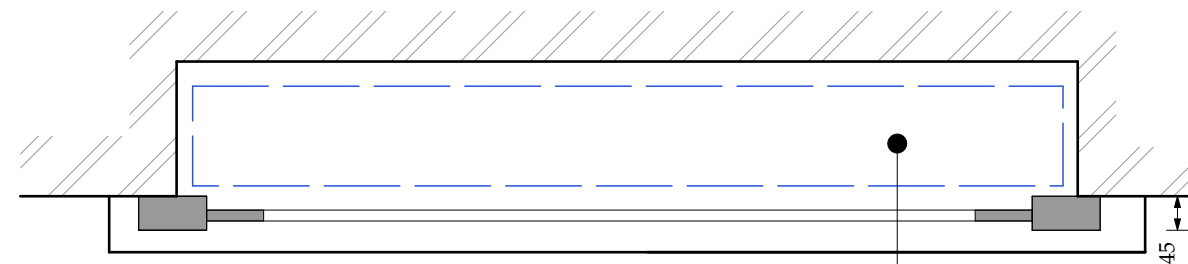

A-A


радиатор

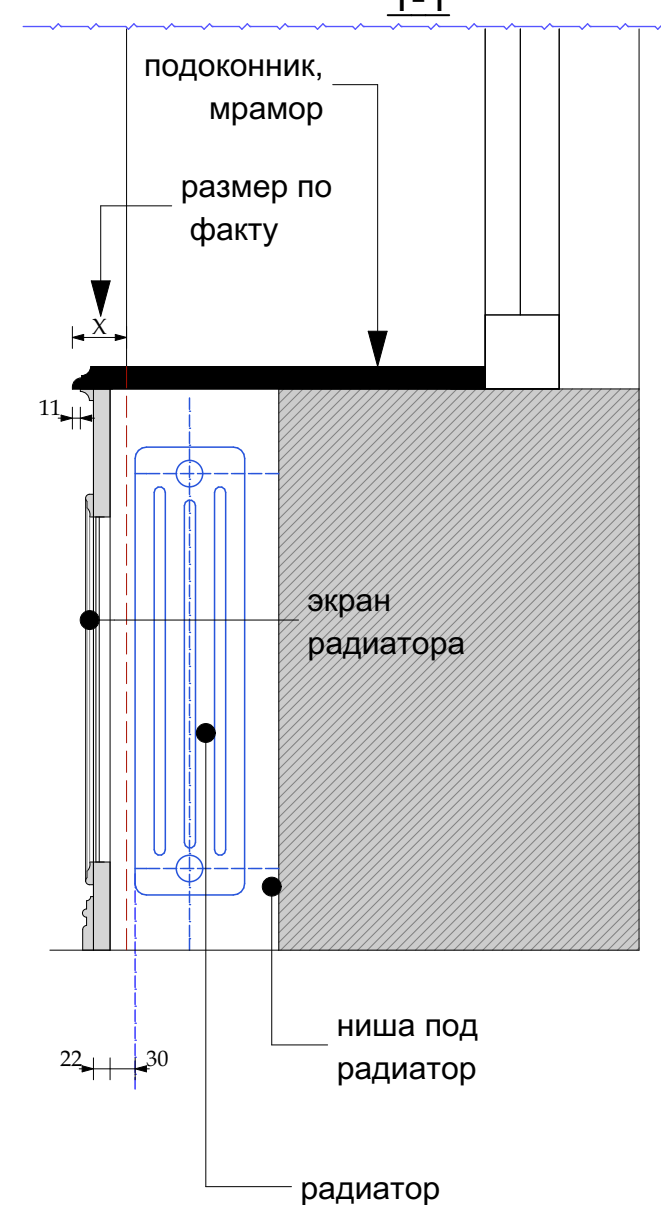

экран
радиатора

ниша под
радиатор

радиатор

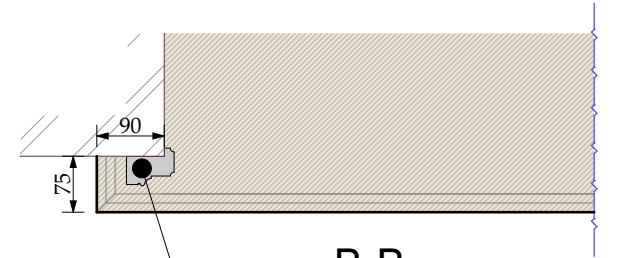

B-B

гипсовый наличник
Т-1

М 1:10

						Шифр:PR				
						Заказчик: Частное лицо				
						Адрес: г. Москва, ул. Пречистинка, д 13, кв 5				
Изм.	Кол.уч.	Лист	Недок.	Дата	Подп.	Квартира		Стадия	Лист	Листов
				14.01.2016				РП	110	
Рук.проекта	Кушнарёва					Типы радиаторных экранов.		ООО"Чарльз Камерон"		
Архитектор	Чапанова									
Архитектор	Уполовникова									
Декоратор	Чапанова									
Менеджер	Суханкина									


Согласовано:

Взам. инв. №


Подп. и дата

Инв. № подл.

Гостиная №4

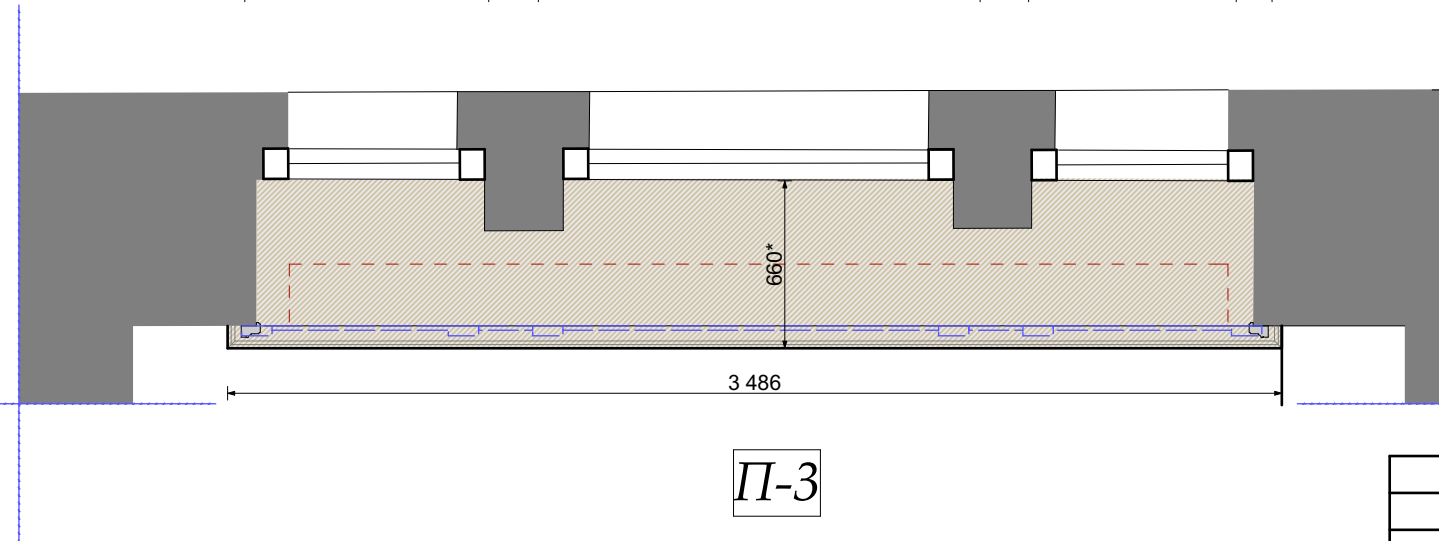

Кабинет №7

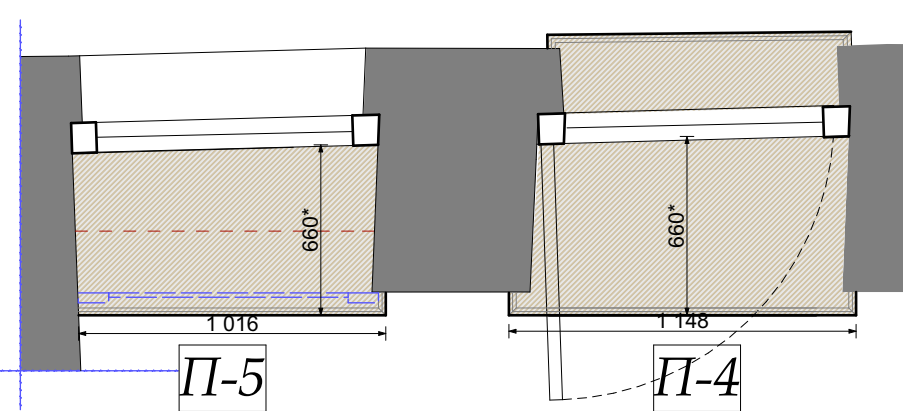



М 1:25

Примечание!!!



1. Размеры данные на чертеже проектные
2. Размеры помеченные звездочкой замерить на месте

						Шифр:PR Заказчик: Частное лицо				
						Адрес: г. Москва, ул. Пречистинка, д 13, кв 5				
Изм.	Кол.уч.	Лист	Недок.	Дата	Подп.					
				14.01.2016		Квартира		Стадия	Лист	Листов
Рук.проекта		Кушнарёва						РП	112	
Архитектор		Чапанова						ООО"Чарльз Камерон"		
Архитектор		Уполовникова								
Декоратор		Чапанова								
Менеджер		Суханкина				Спецификация подоконников и радиаторных экранов.				



Постирочная №16

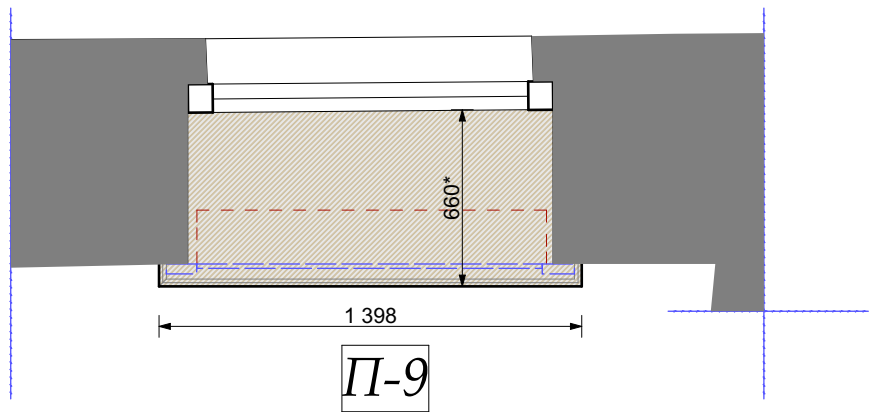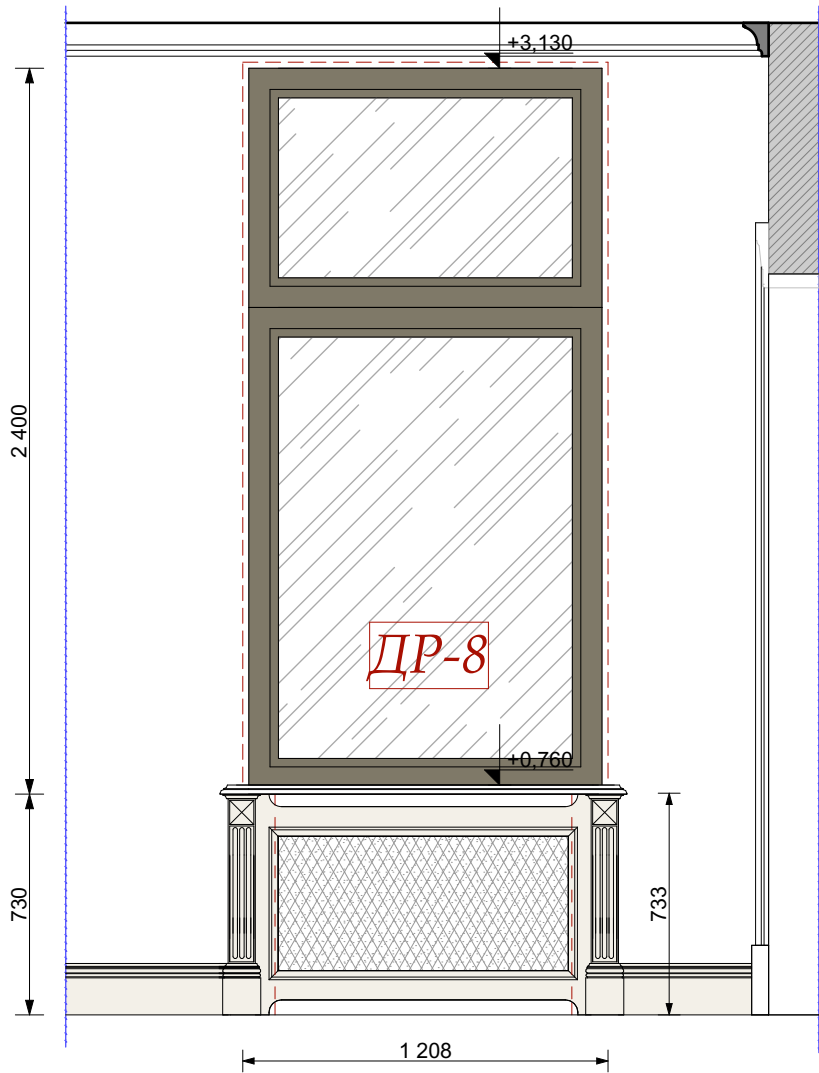

Коридор №13

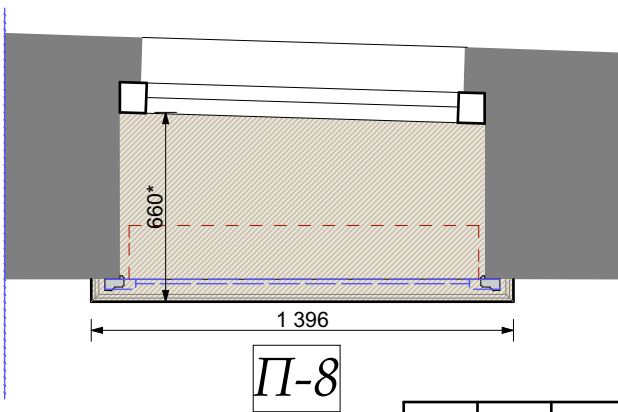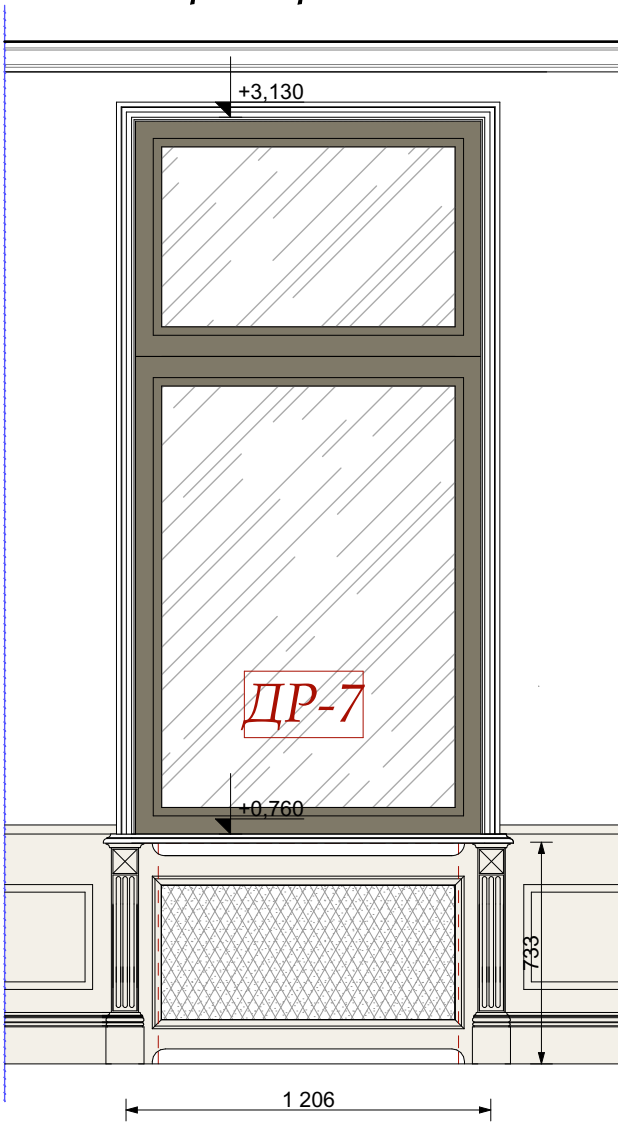

Коридор №19

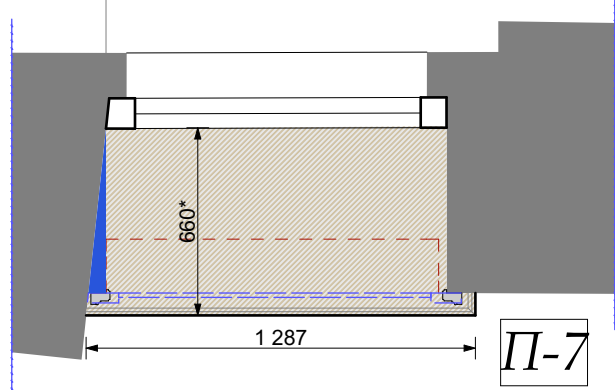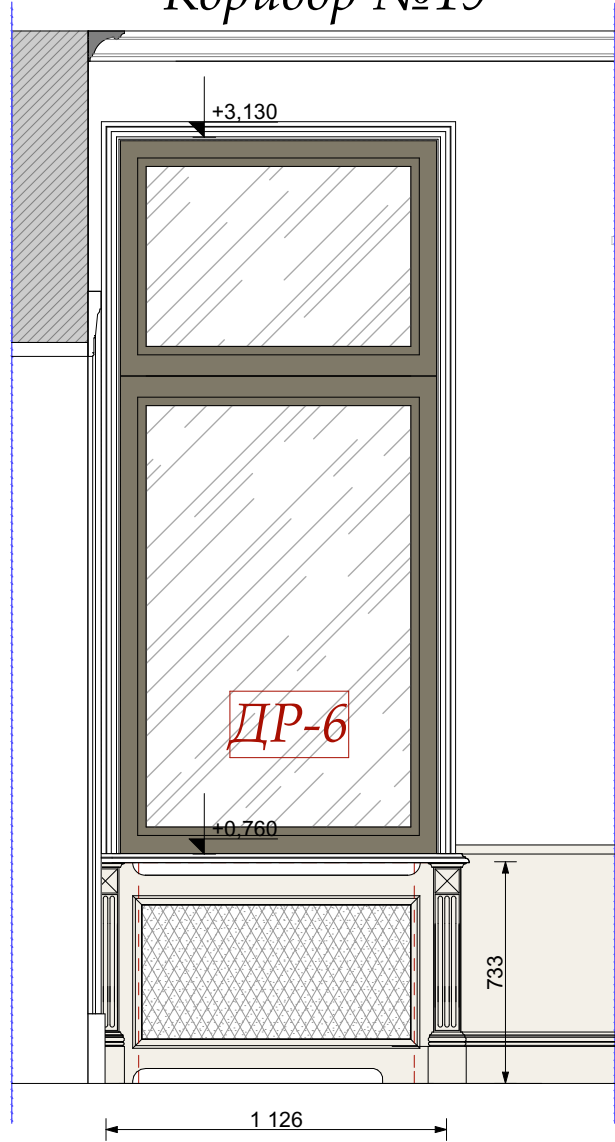

М 1:25

Примечание!!!
1. Размеры данные на чертеже проектные
2. Размеры помеченные звездочкой замерить на месте

						Шифр:PR						
						Заказчик: Частное лицо						
						Адрес: г. Москва, ул. Пречистинка, д 13, кв 5						
Изм.	Кол.уч.	Лист	№док.	Дата	Подп.	Квартира			Стадия	Лист	Листов	
				14.01.2016					РП	113		
Рук.проекта	Кушнарёва											
Архитектор	Чапланова											
Архитектор	Уполовникова											
Декоратор	Чапланова					Спецификация подоконников и радиаторных экранов.			ООО"Чарльз Камерон"			
Менеджер	Суханкина											



Согласовано:

Взам. инв. №



Подп. и дата

Инв. № подл.



Коридор №8

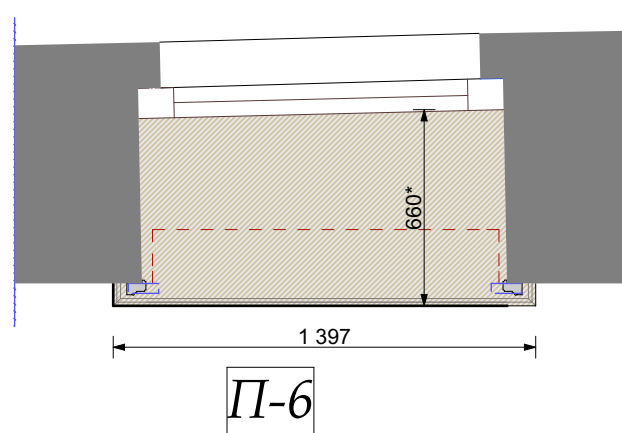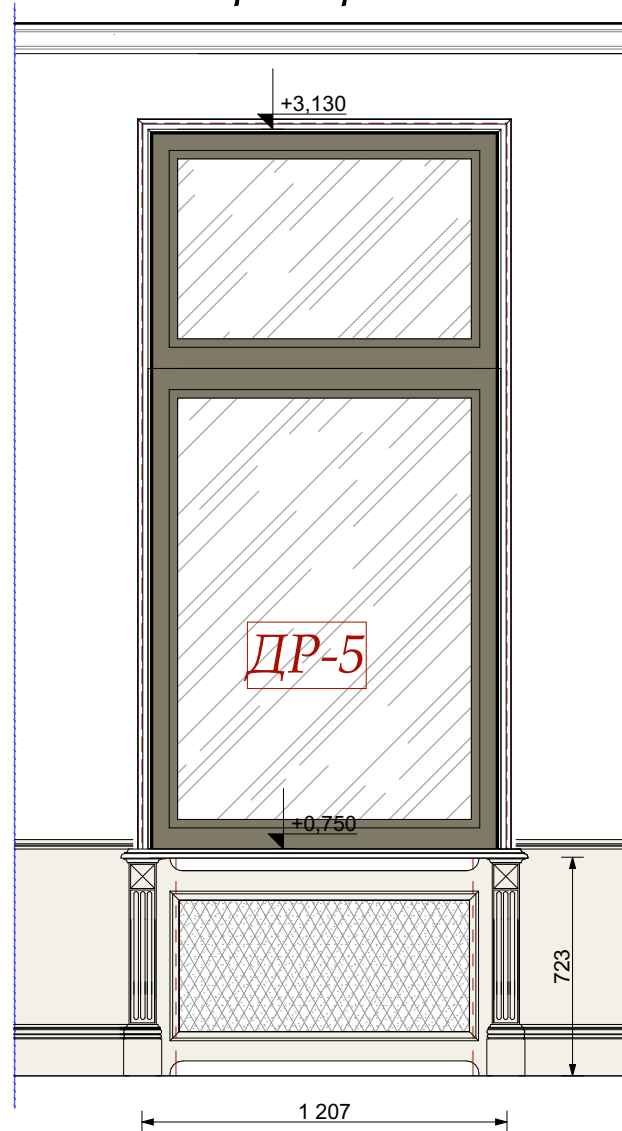

Спальня №14

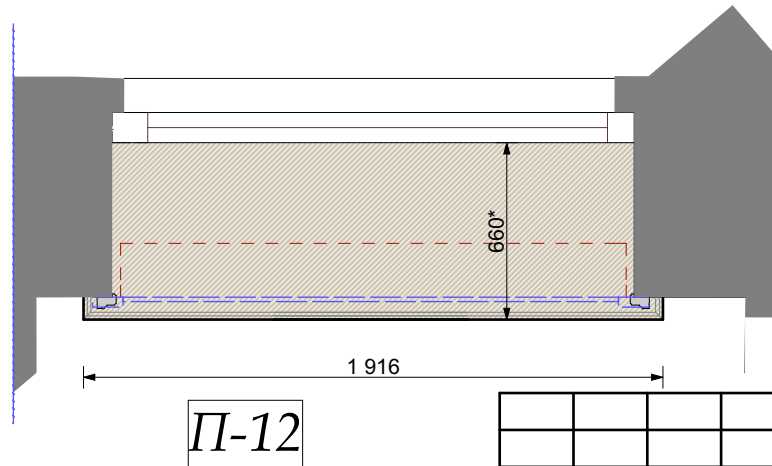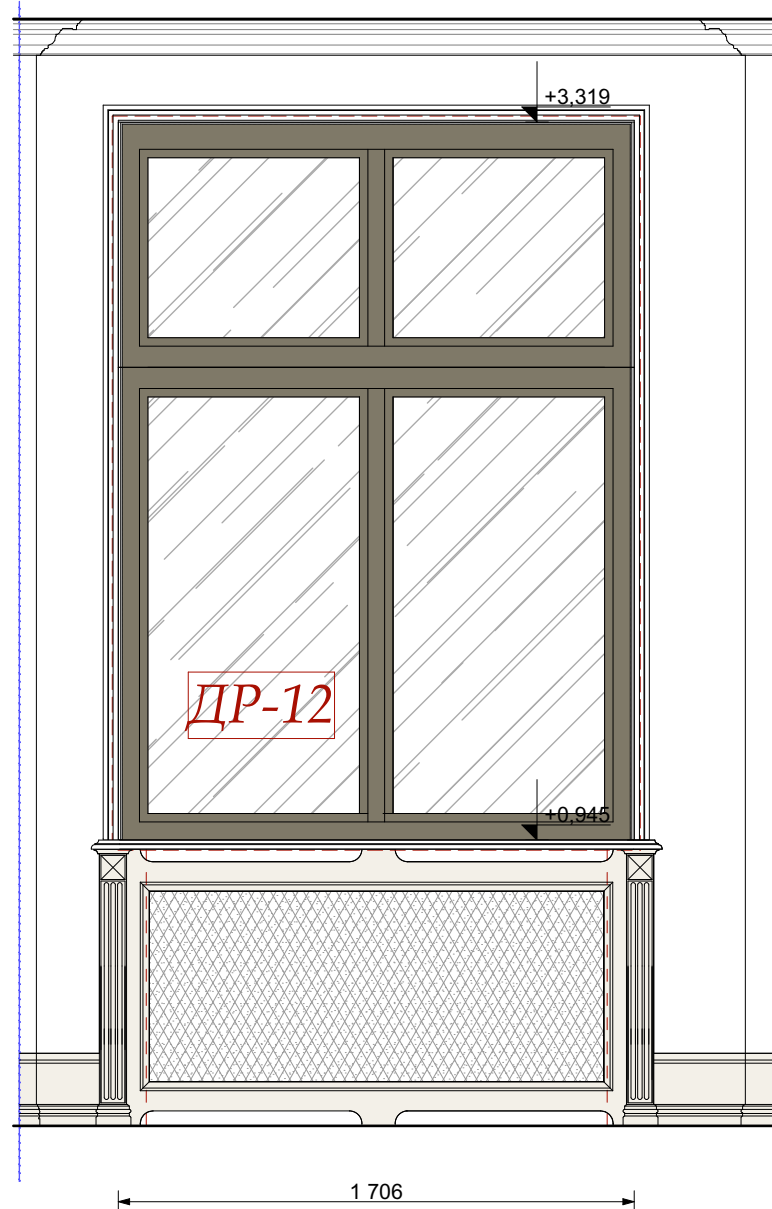

Гардеробная №15

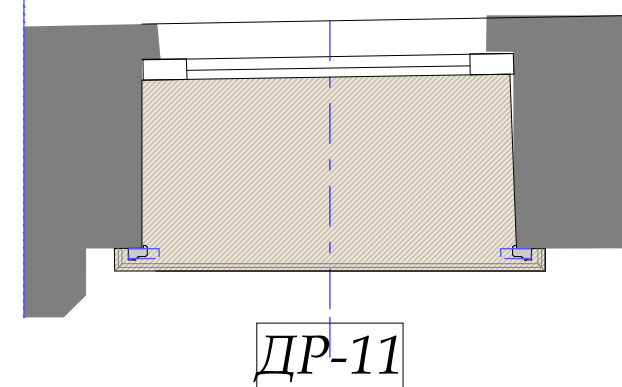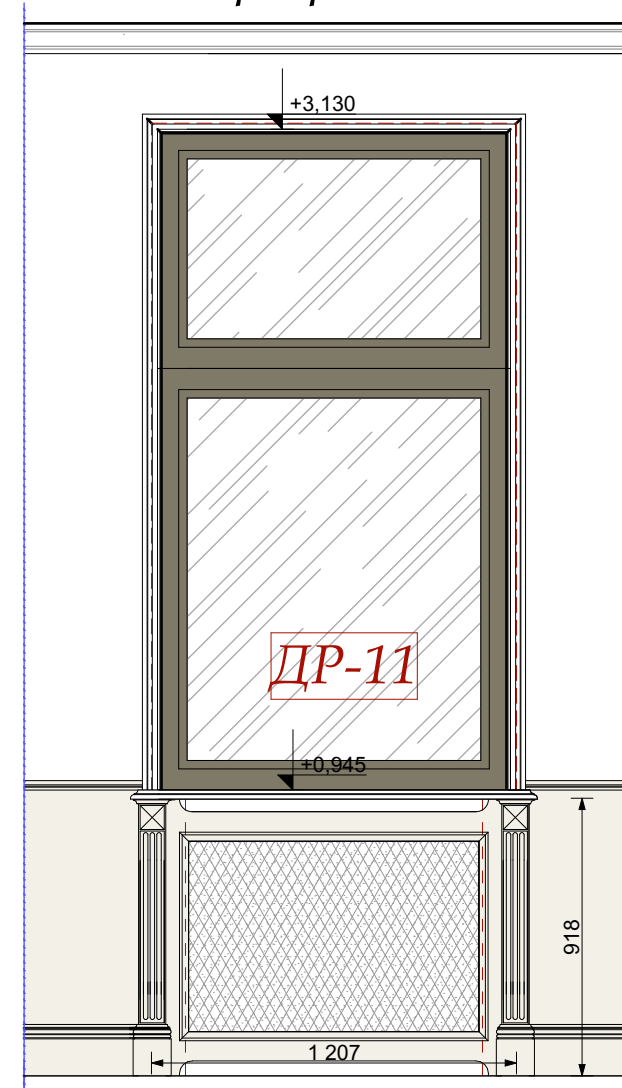

М 1:25


Примечание!!!

1. Размеры данные на чертеже проектные
2. Размеры помеченные звездочкой замерить на месте

						Шифр: PR						
						Заказчик: Частное лицо						
						Адрес: г. Москва, ул. Пречистинка, д 13, кв 5						
Изм.	Кол.уч.	Лист	Недок.	Дата	Подп.	Квартира			Стадия	Лист	Листов	
				14.01.2016					РП	114		
Рук.проекта	Кушнарёва					Спецификация подоконников и радиаторных экранов.			ООО "Чарльз Камерон"			
Архитектор	Чапанова											
Архитектор	Уполовникова											
Декоратор	Чапанова											
Менеджер	Суханкина											


Согласовано:					
		Взам. инв. №			
		Подп. и дата			
		Инв. № подл.			

Главная Спальня №9

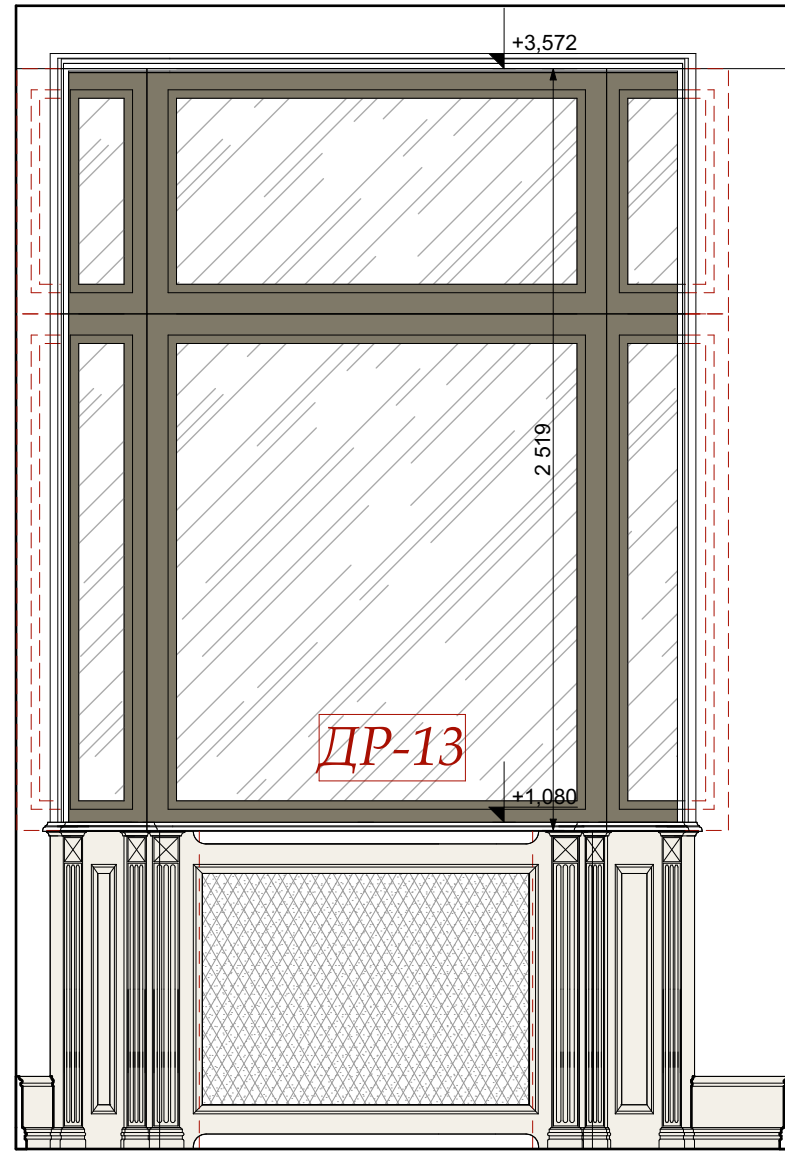

Серверная №18


ДР-9

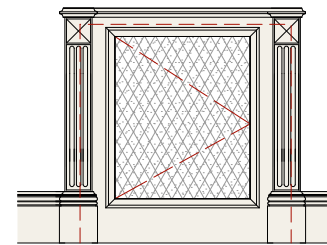


размеры снять по факту



Главная Ванна №11

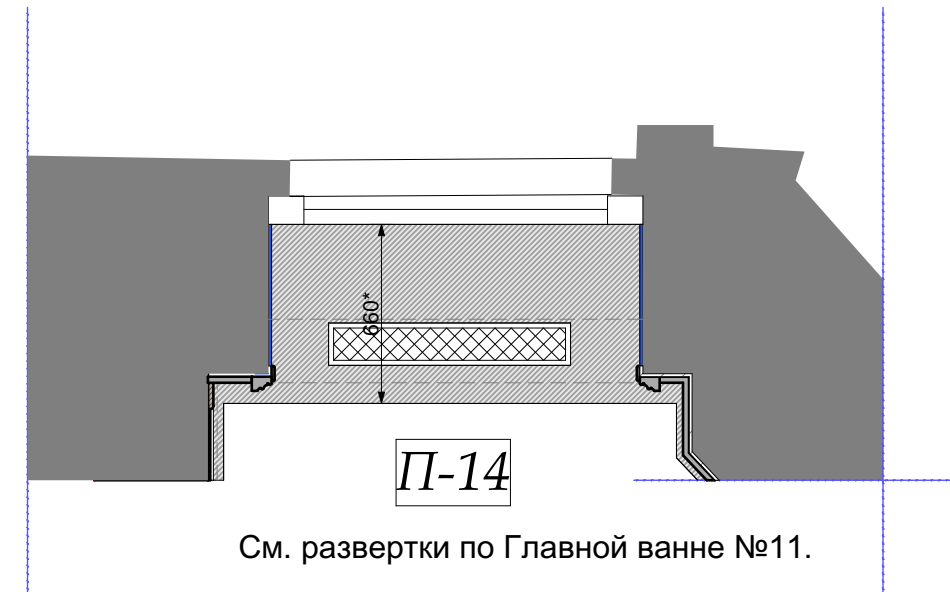


Гардеробная №17

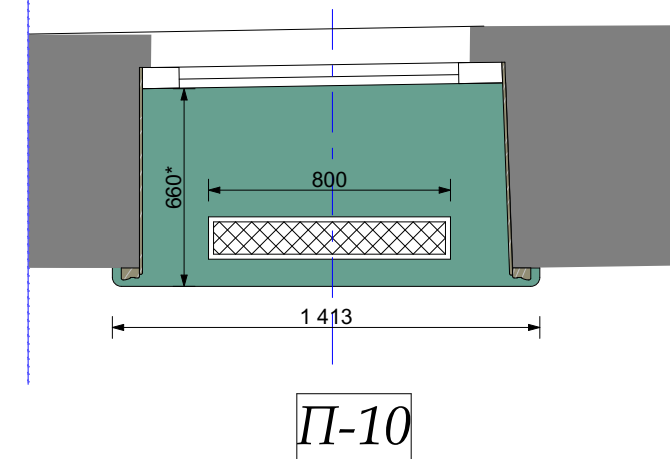

М 1:25

Главная Спальня №9

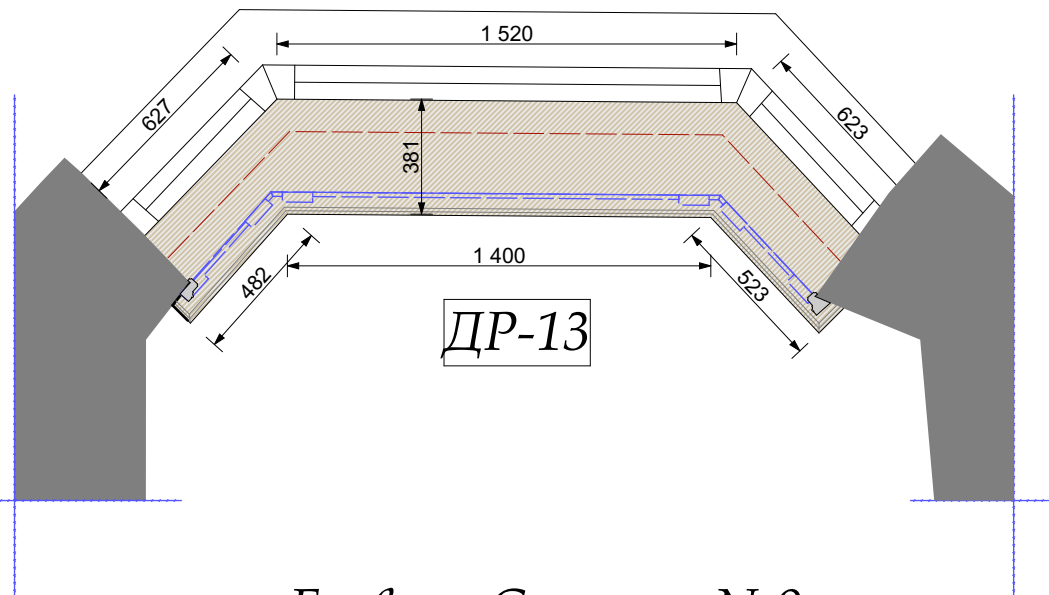

						Шифр:PR Заказчик: Частное лицо					
						Адрес: г. Москва, ул. Пречистинка, д 13, кв 5					
Изм.	Кол.уч.	Лист	№док.	Дата	Подп.						
				14.01.2016		Квартира			Стадия	Лист	Листов
Рук.проекта		Кушнарёва							РП	116	
Архитектор		Чапанова									
Архитектор		Уполовникова				Спецификация подоконников и радиаторных экранов.			ООО"Чарльз Камерон"		
Декоратор		Чапанова									
Менеджер		Суханкина									