



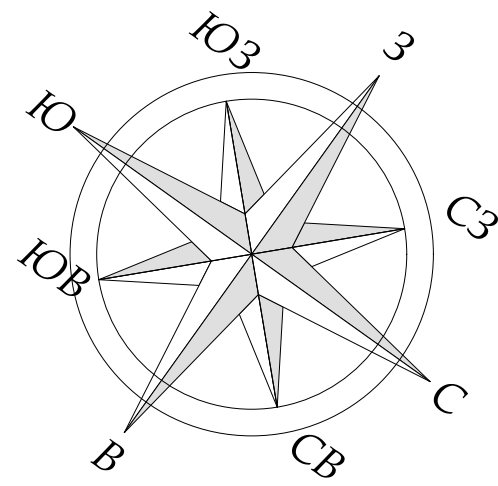

Экспликация помещений		
№	Наименование	Площад...
1	Холл-Прихожая	14,31
2	Коридор	15,28
3	Коридор	4,57
4	Гостиная	28,88
5	Столовая	27,32
6	Кухня	26,10
7	Кабинет	16,97
8	Коридор	8,75
9	Главная Спальня	28,47
10	Главная Гардеробная	9,32
11	Ванна	8,71
12	С/у Гостевой	1,95
13	Коридор	5,16
14	Спальня	16,32
15	Гардеробная	8,33
16	Постирочная	8,41
17	С/У	5,87
18	Серверная	3,50
19	Коридор	2,98
		241,20 м²

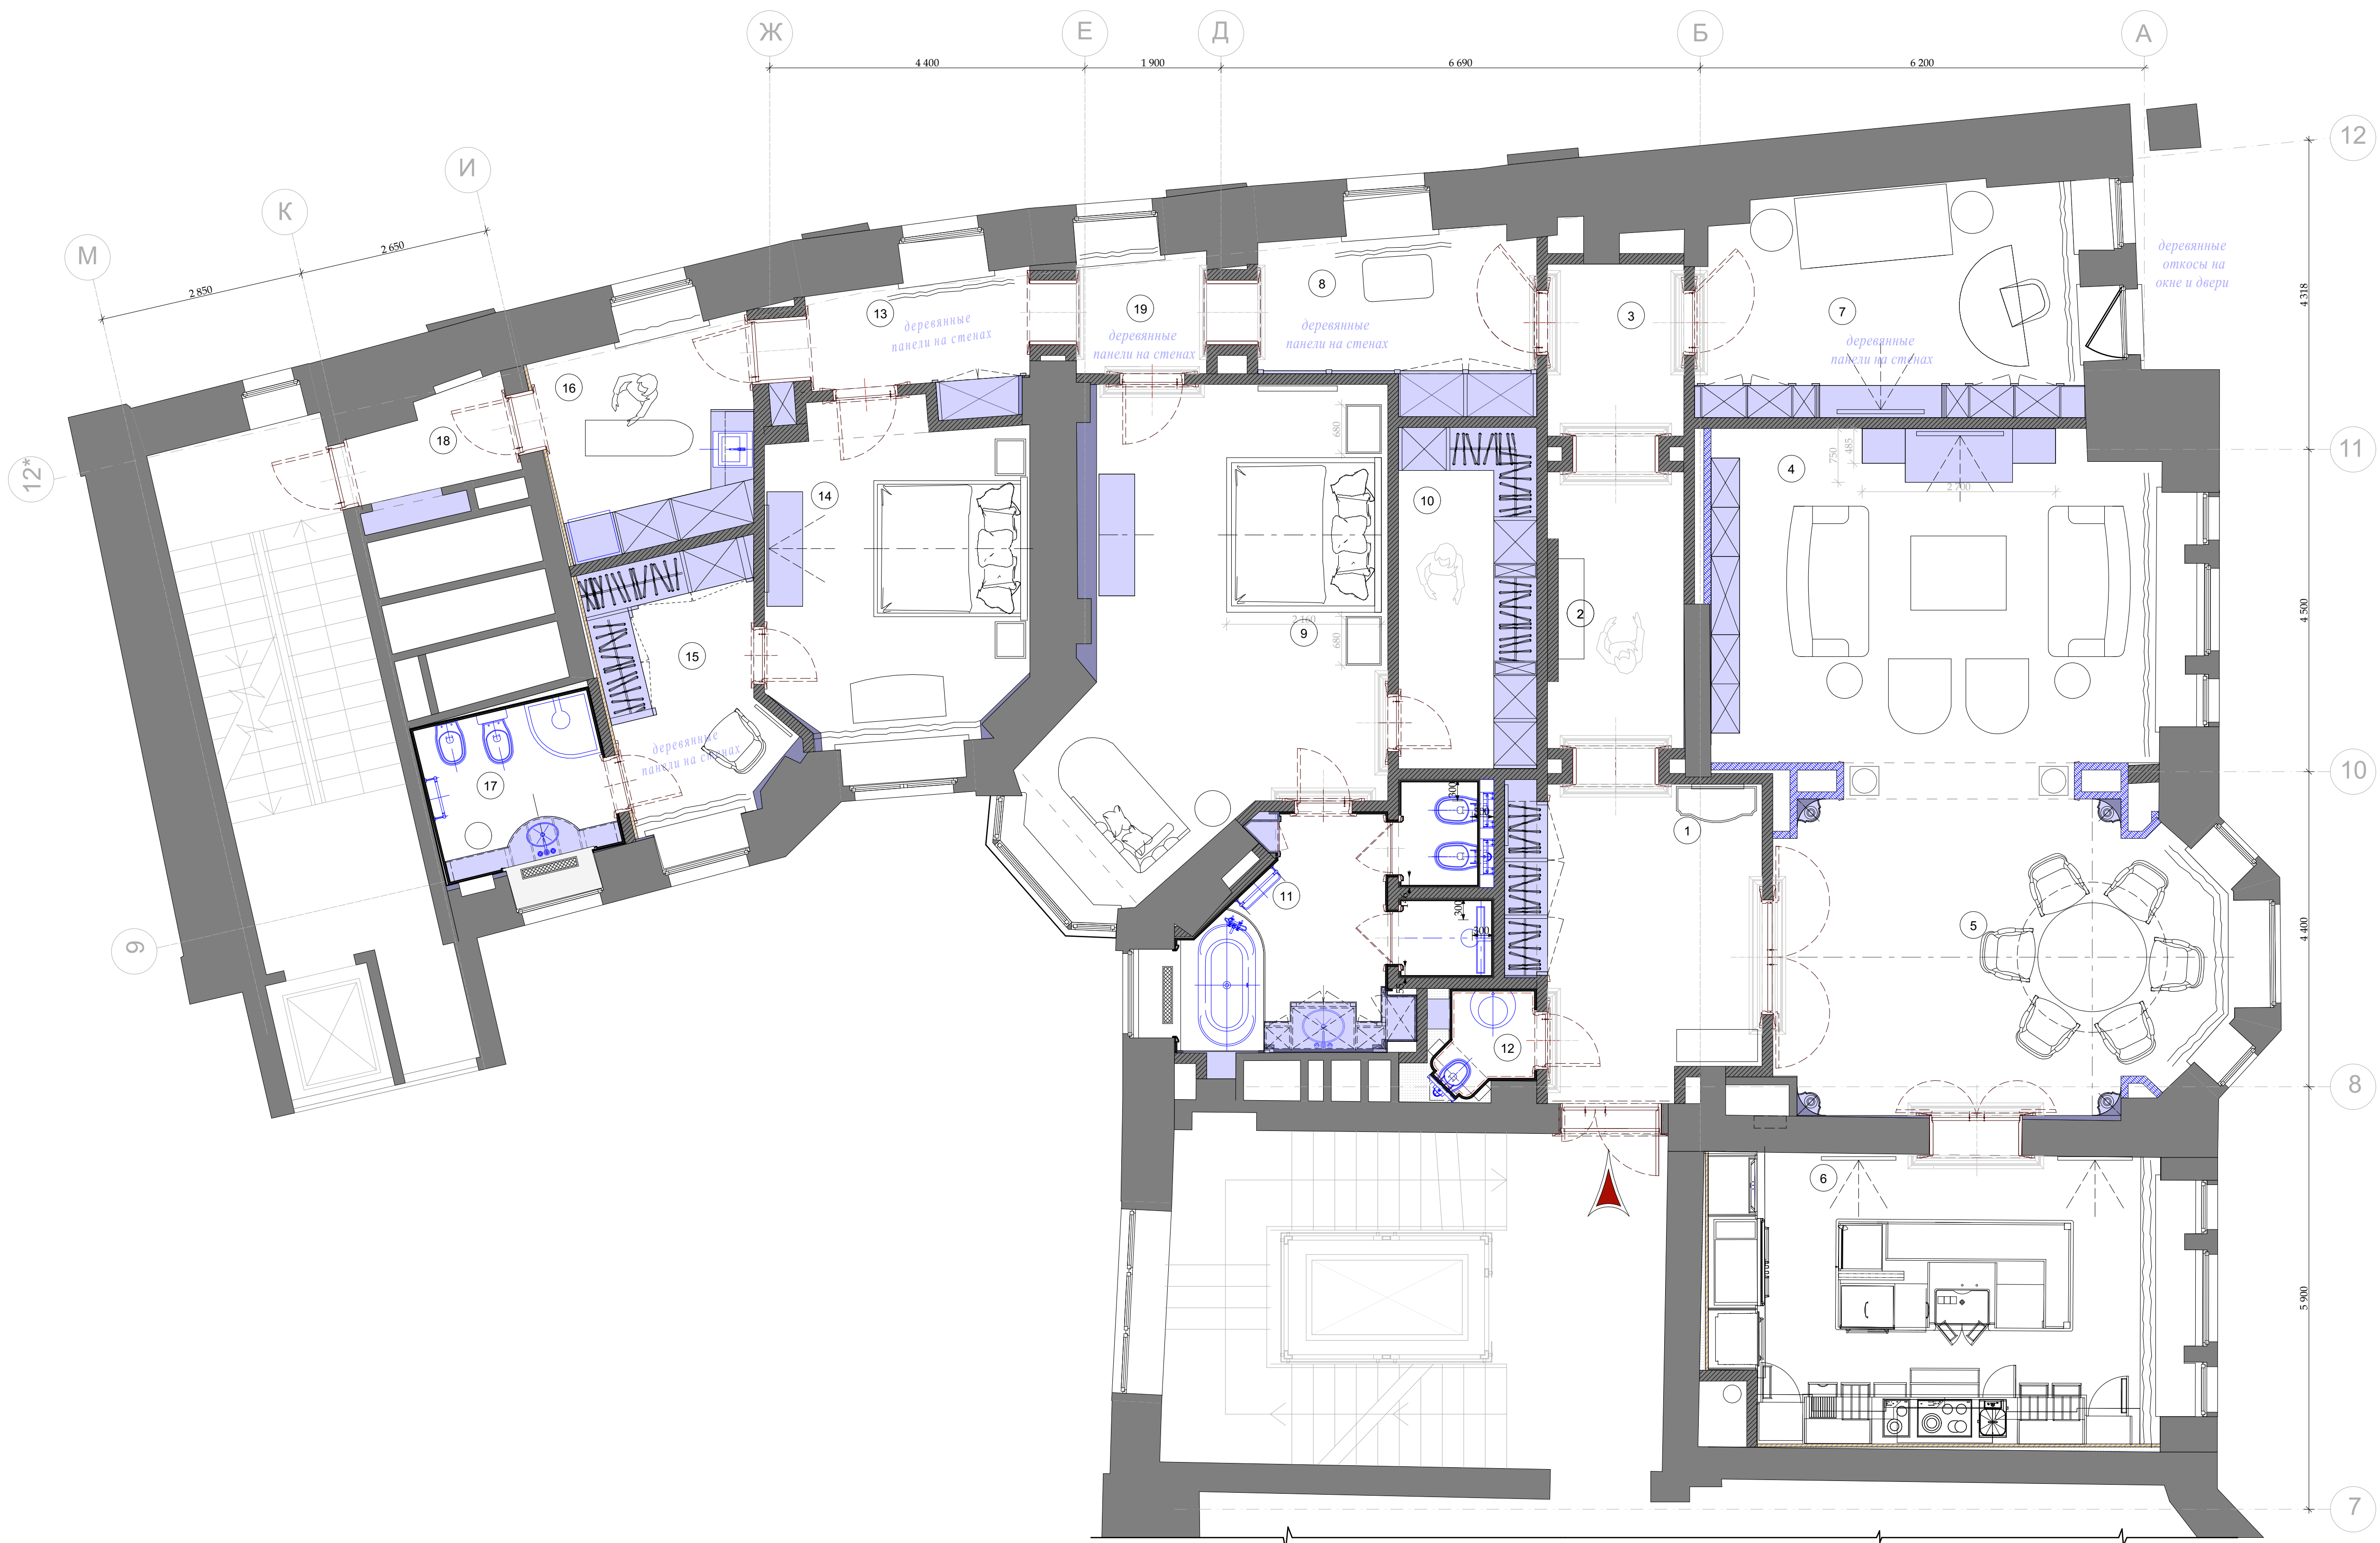

М 1:100

столярные изделия
индивидуального изготовления

Примечание!!!
1. Смотреть советно с разветками по помещению
(размеры данные на развертках проектные).



						Шифр:PR		
						Заказчик: Частное лицо		
						Адрес: г. Москва, ул. Пречистинка, д 13, кв 5		
Изм.	Кол.уч.	Лист	№док.	Дата	Подп.	Квартира	Стадия	Лист
				22.01.2016			РП	17
Рук.проекта	Кушнарёва						План расстановки мебели и оборудования.	
Архитектор	Чапланова							
Архитектор	Уполовникова					План расстановки мебели и оборудования.	ООО"Чарльз Камерон"	
Декоратор	Чапланова							
Менеджер	Суханкина							