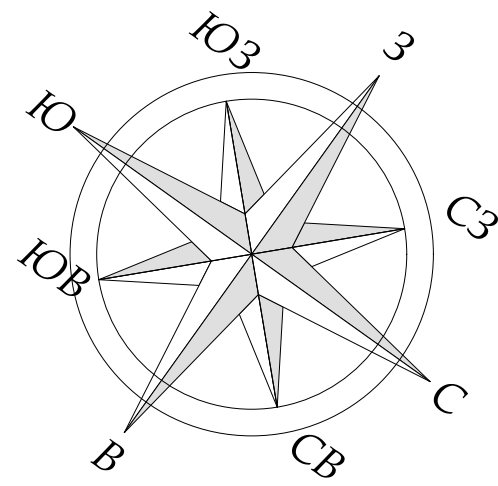
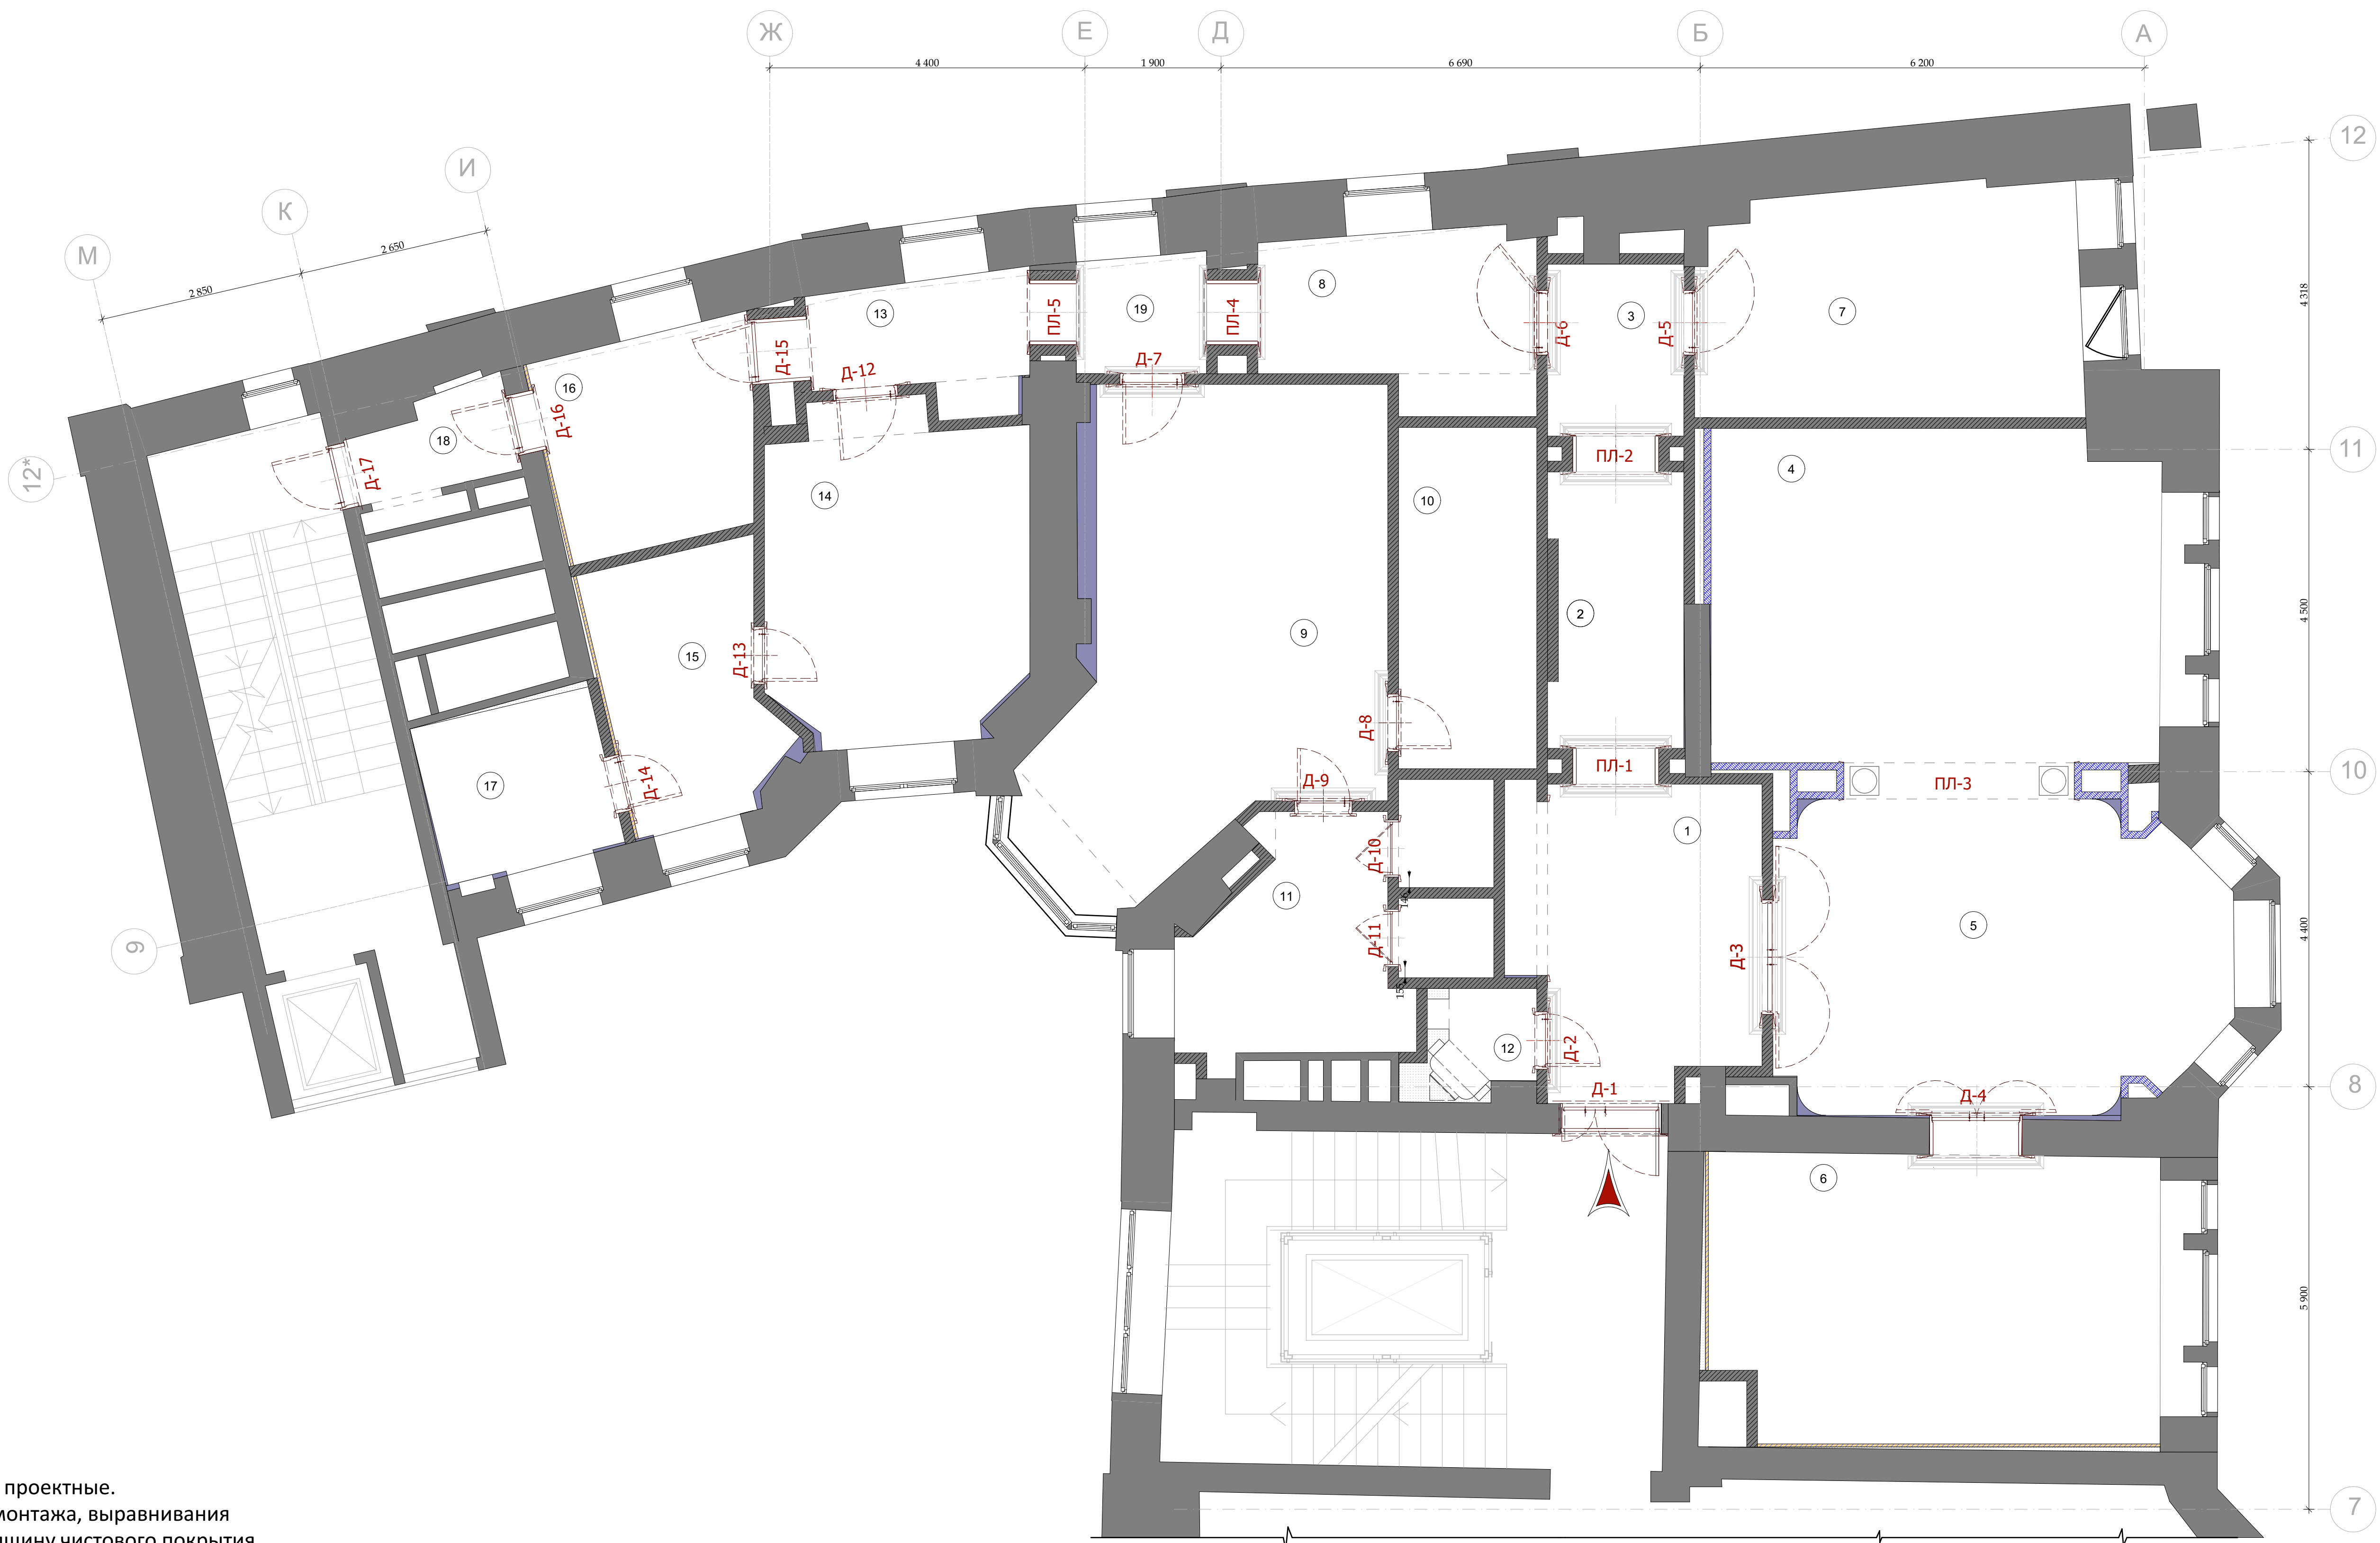




Экспликация помещений		
№	Наименование	Площад...
1	Холл-Прихожая	14,31
2	Коридор	15,28
3	Коридор	4,57
4	Гостиная	28,88
5	Столовая	27,32
6	Кухня	26,10
7	Кабинет	16,97
8	Коридор	8,75
9	Главная Спальня	28,47
10	Главная Гардеробная	9,32
11	Ванна	8,71
12	С/у Гостевой	1,95
13	Коридор	5,16
14	Спальня	16,32
15	Гардеробная	8,33
16	Постирочная	8,41
17	С/У	5,87
18	Серверная	3,50
19	Коридор	2,98
		241,20 м²



М 1:100

Примечания!!!


1. Размеры, данные на чертеже, проектные.
2. Снять размеры по мету, после монтажа, выравнивания стен и организации стяжки (толщину чистового покрытия см. экспликации напольных покрытий)
3. В мокрых помещениях замеры снимать после укладки настенных покрытий или уточнять у подрядной организации толщину материала и толщину клея
4. Выдать на стройку схемы дверных коробок с привязкой дверного полотна для понимания стыков напольных покрытий
5. Доборы в порталах разработать учитывая высоты выключателей 900мм, которые размещены в доборах





						Шифр:PR			
						Заказчик: Частное лицо			
						Адрес: г. Москва, ул. Пречистинка, д 13, кв 5			
Изм.	Кол.уч.	Лист	№док.	Дата	Подп.				
				20.01.2016		Квартира	Стадия	Лист	Листов
Рук.проекта	Кушнарёва						РП	117	
Архитектор	Чапанова						План маркировки дверей и порталов.		
Архитектор	Уполовникова								
Декоратор	Чапанова								
Менеджер	Суханкина								

Типы дверей и порталов.

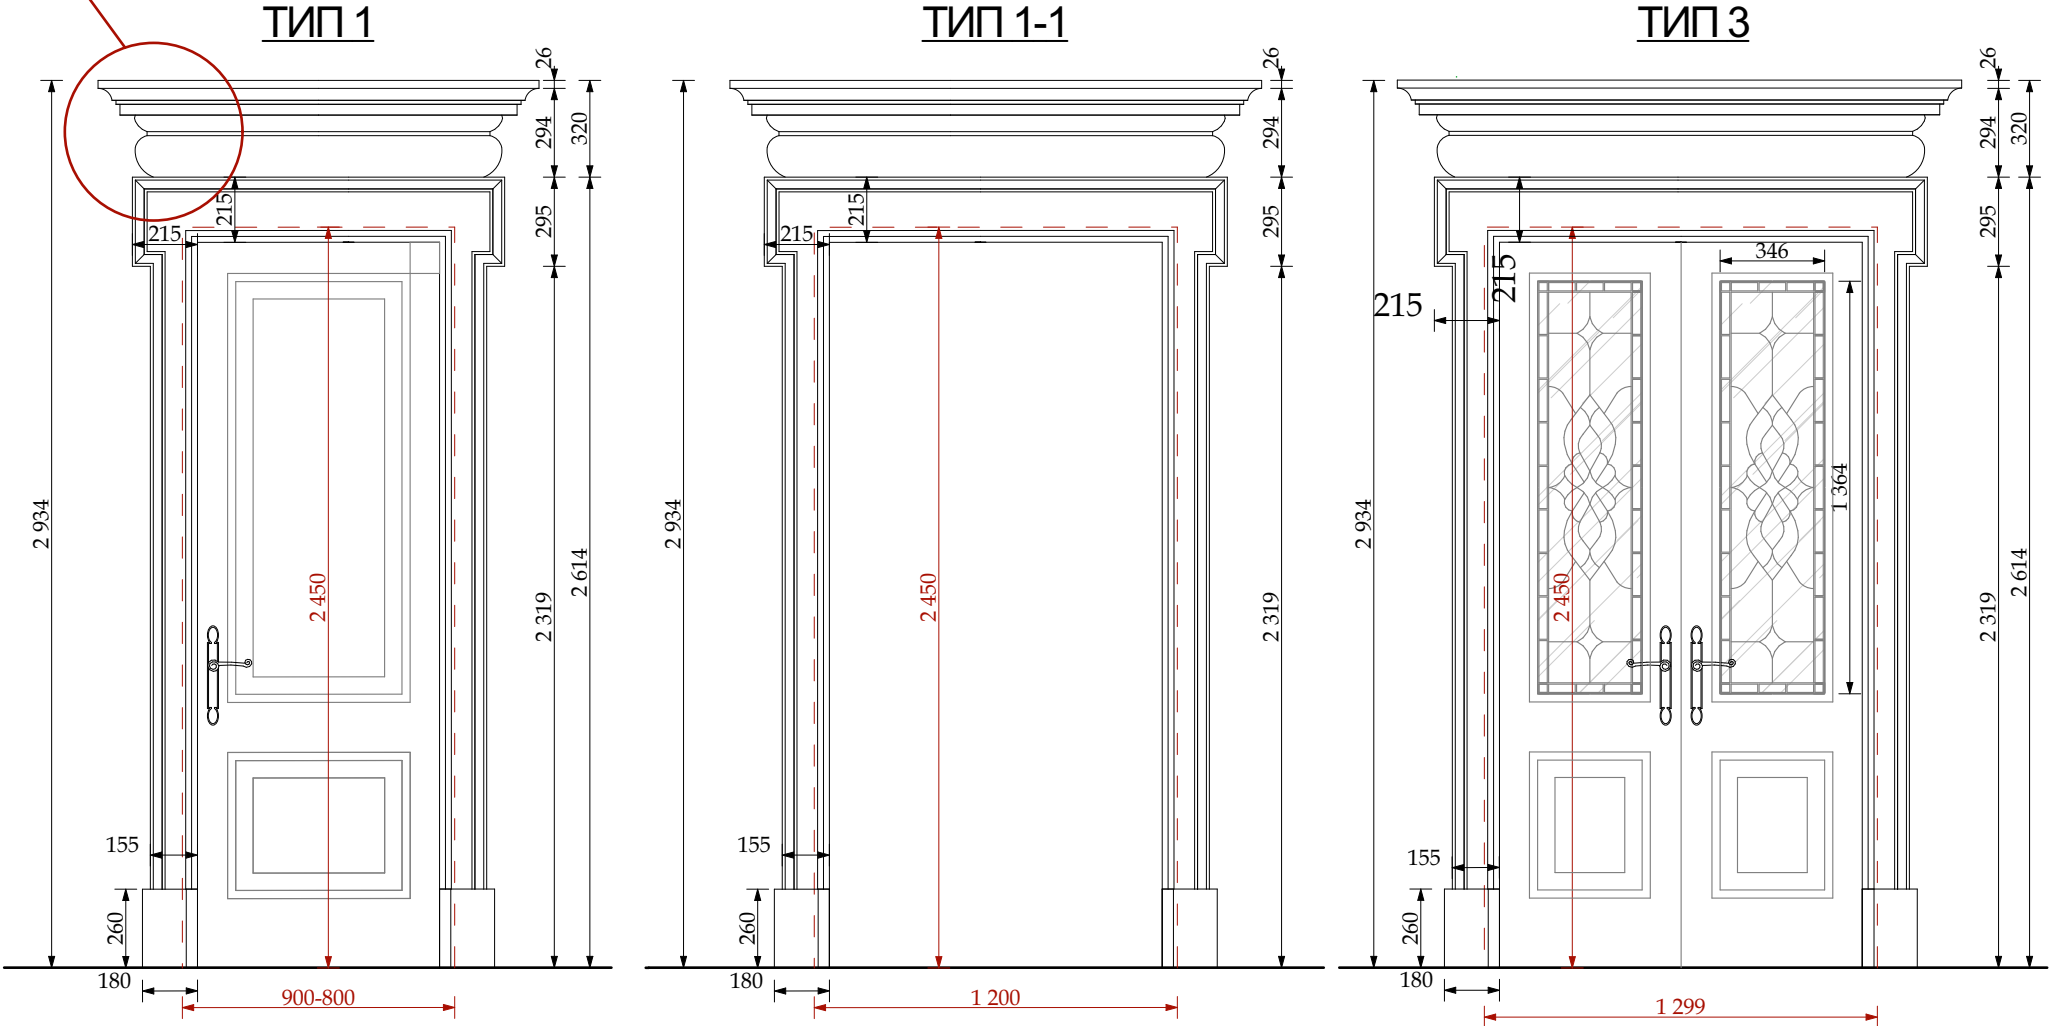Фрагмент 1



ТИП 2

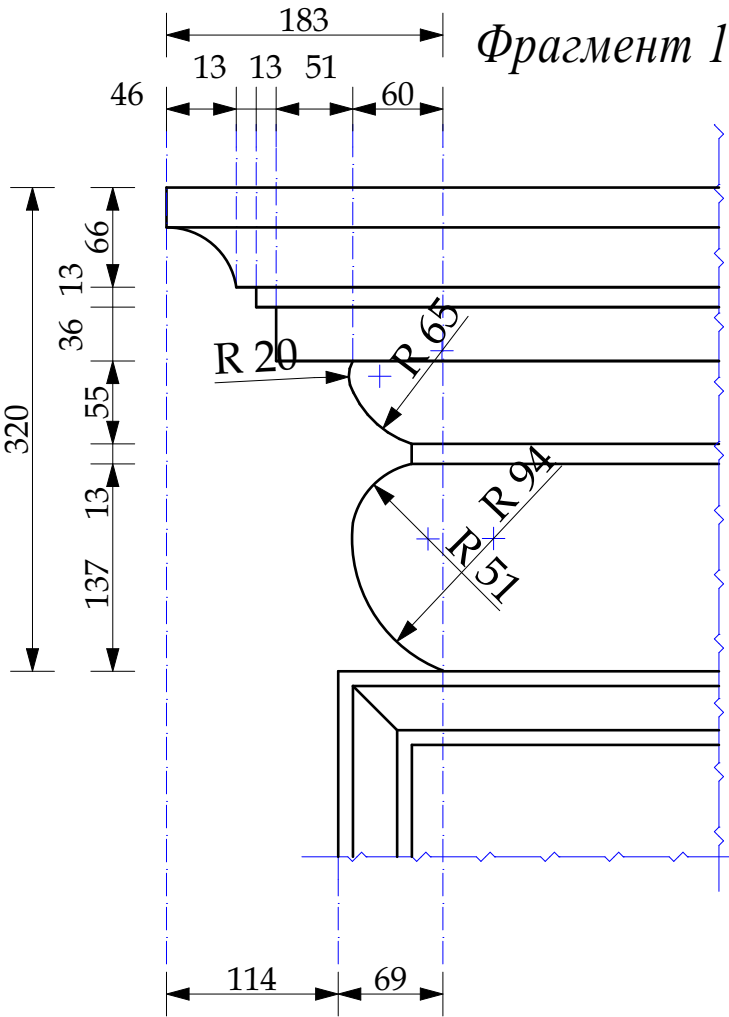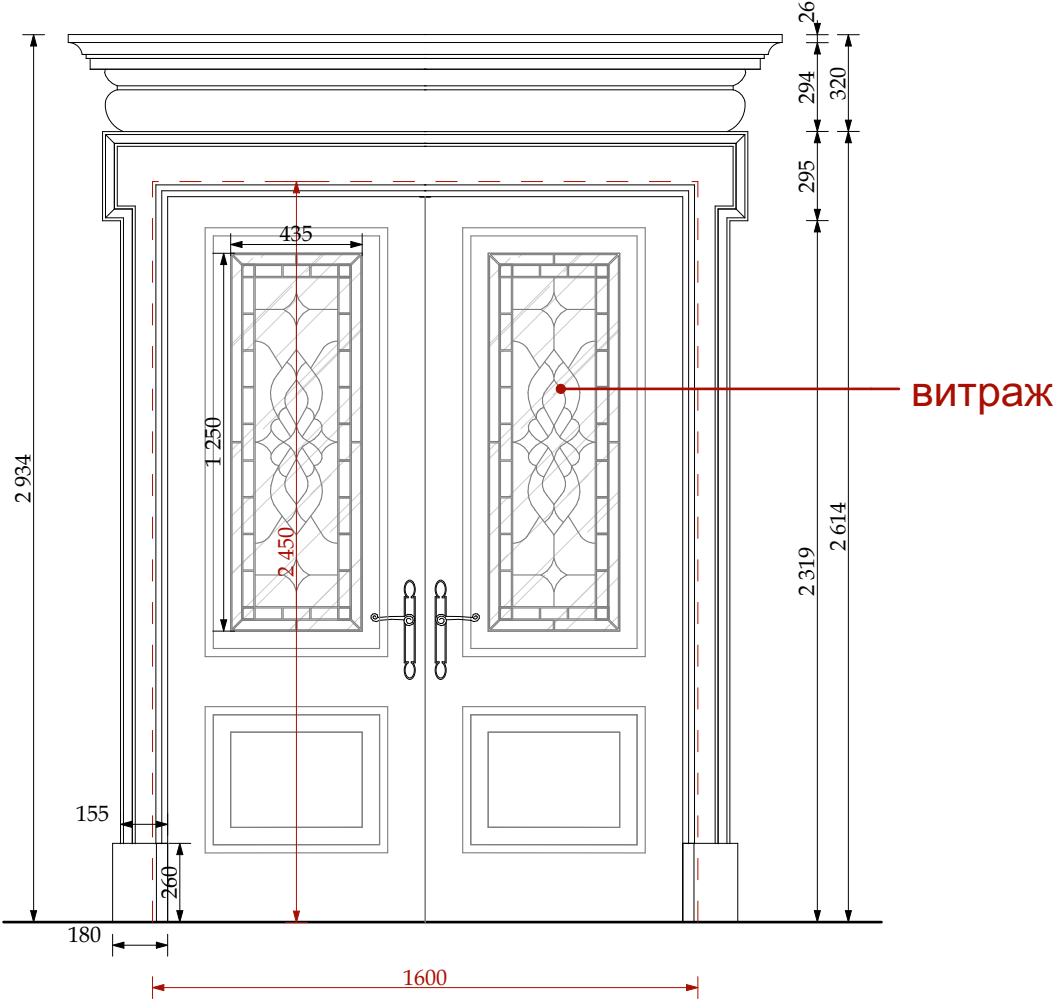


Примечения!!!
1. Размеры данные на чертеже проектные
2. Витажки разрабатывает витражная компания дополнительно. Размеры витражей корректируются согласно чертежам столярной компании


						Шифр:PR Заказчик: Частное лицо			
						Адрес: г. Москва, ул. Пречистинка, д 13, кв 5			
Изм.	Кол.уч.	Лист	№док.	Дата	Подп.	Квартира	Стадия	Лист	Листов
Рук.проекта	Кушнарёва			20.01.2016			РП	118	
Архитектор	Чапланова								
Архитектор	Уполовникова								
Декоратор	Чапланова					Типы дверей и порталов.	ООО"Чарльз Камерон"		
Менеджер	Суханкина								

Типы дверей и порталов.

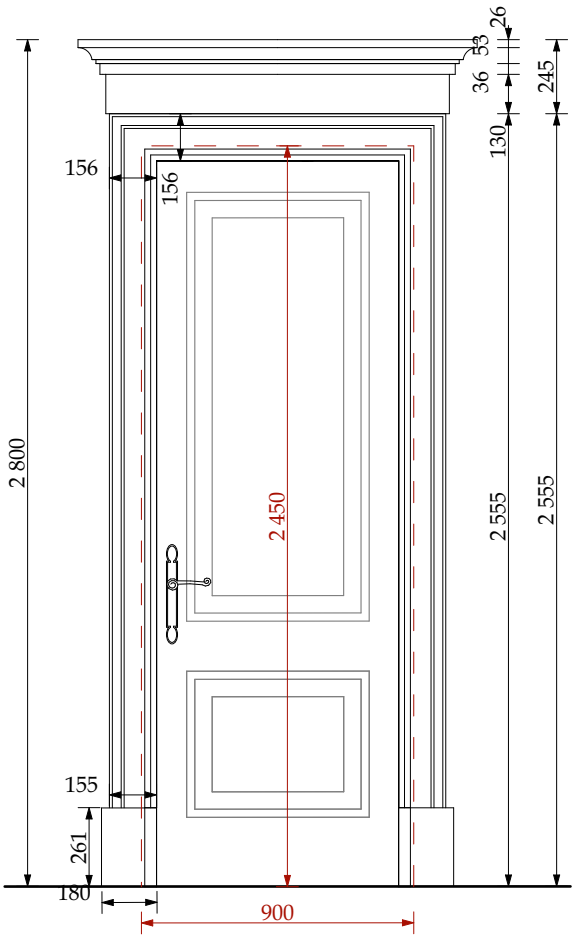
ТИП 4



ТИП 4-1

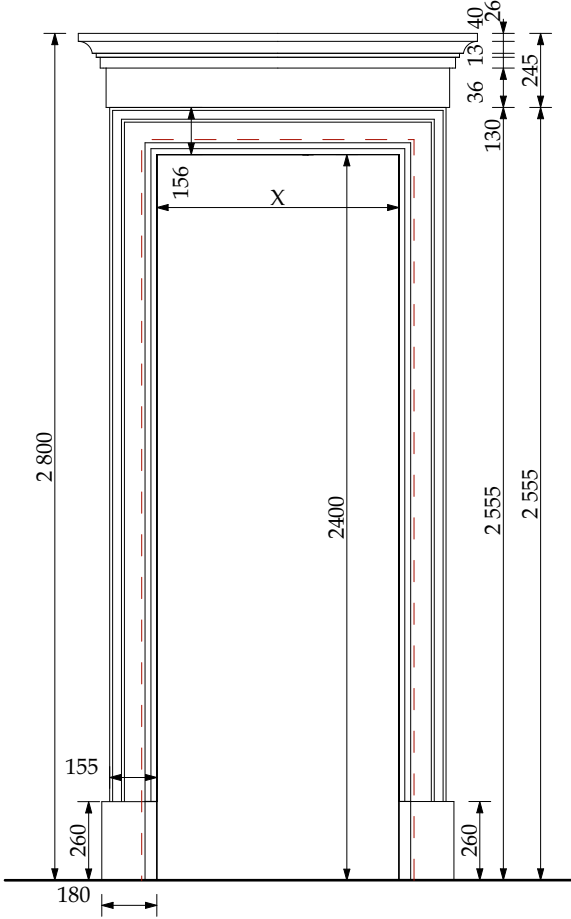





ТИП 4, ТИП 4-1

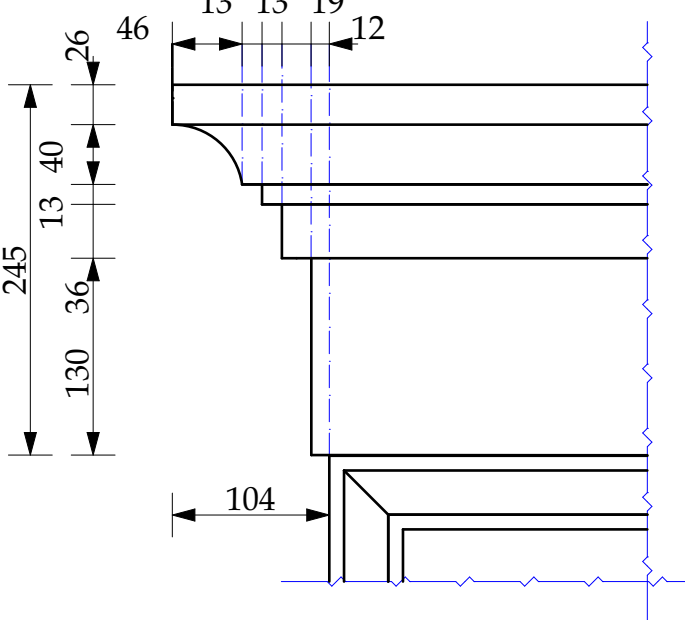


ТИП 5

ТИП 6

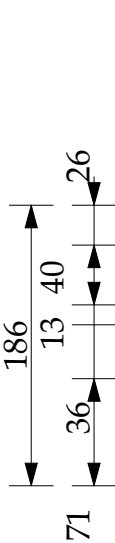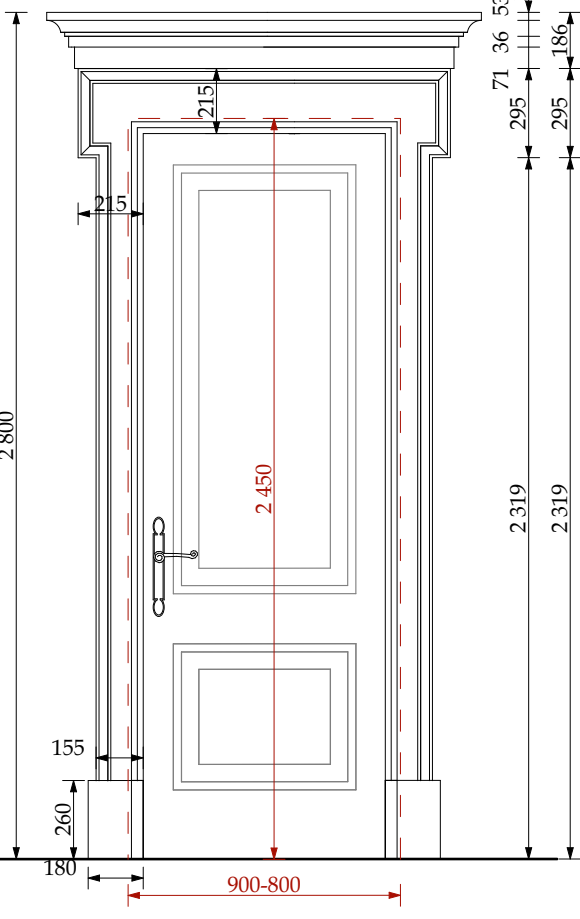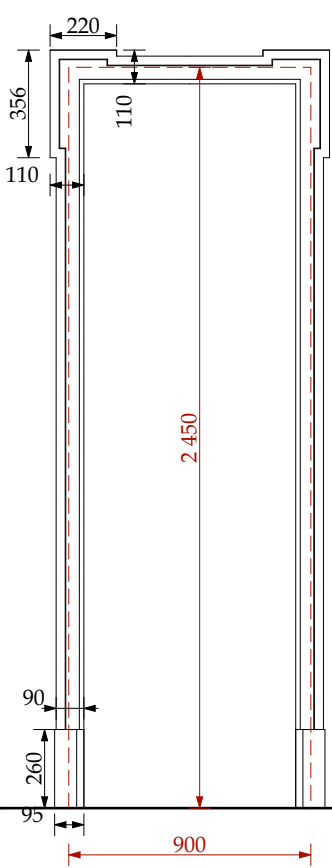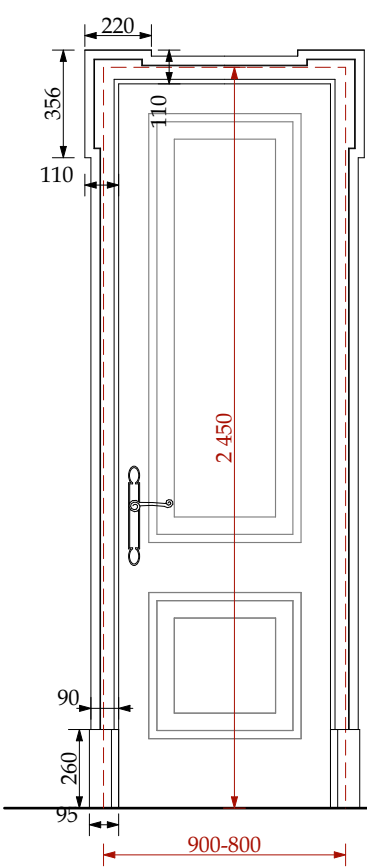ТИП 6-1



ТИП 5

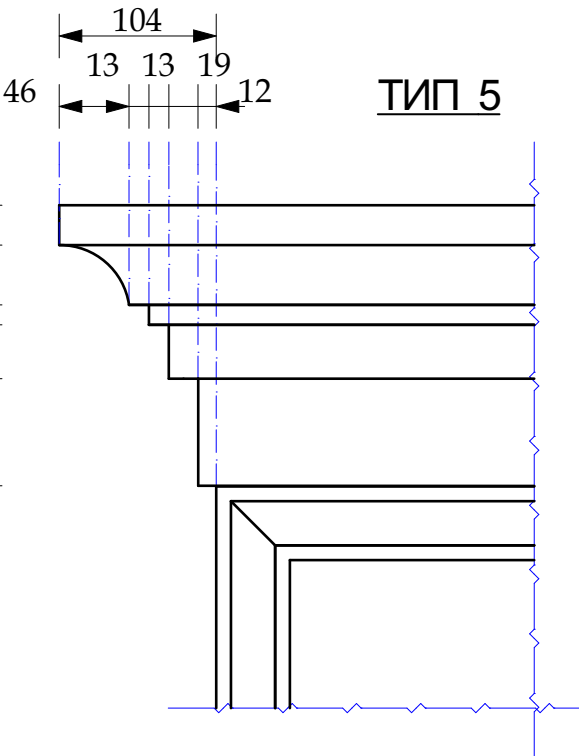


						Шифр: PR			
						Заказчик: Частное лицо			
						Адрес: г. Москва, ул. Пречистинка, д 13, кв 5			
Изм.	Кол.уч.	Лист	№ док.	Дата	Подп.				
				20.01.2016		Квартира	Стадия	Лист	Листов
Рук. проекта	Кушнарёва						РП	119	
Архитектор	Чапанова								
Архитектор	Уполовникова					Типы дверей и порталов.	ООО "Чарльз Камерон"		
Декоратор	Чапанова								
Менеджер	Суханкина								


Примечание!!!
1. Размеры данные на чертеже проектные

Типы дверей.

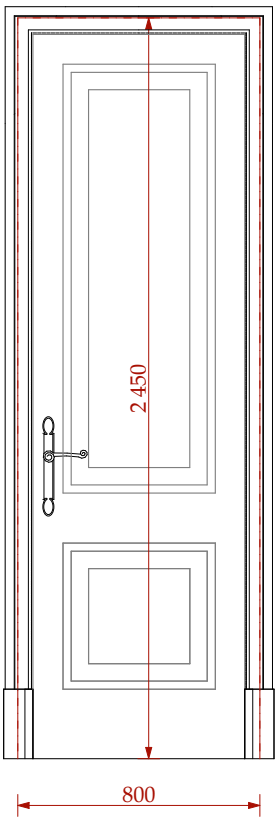
ТИП 7




ТИП 7-1

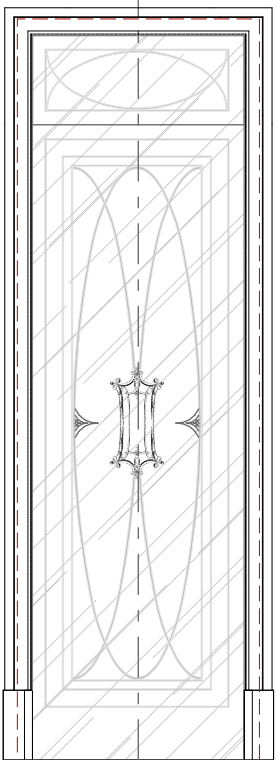

ТИП 7-2

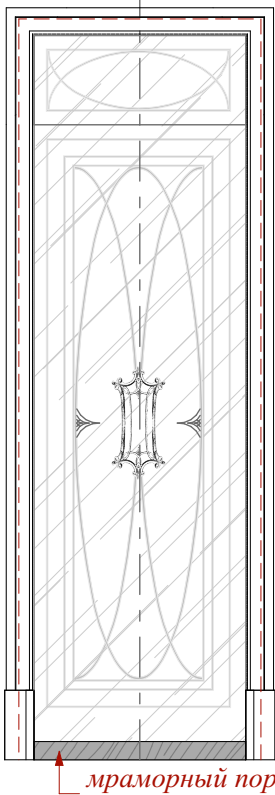

ТИП 7-3

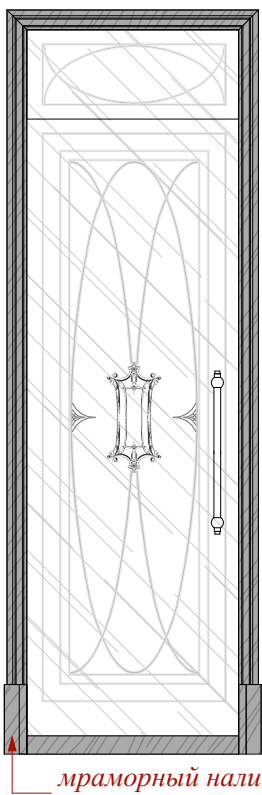

фрамуга

700*

295

матовое стекло

прозрачное
с гравировкой и
пескоструйкой

2 100

2395*

место посадки ручки
уточняется
после выбора ручки

Примечения!!!

1. Размеры данные на чертеже проектные.
2 Размеры со * замерить на объекте по факту
3. Пескоструйный рисунок дорабатывается в процессе архнадзора.
4. См совместно с Листом "Помещение №11. Главная ванна. Мрамор. Узлы W-W, Q-Q.

						Шифр:PR			
						Заказчик: Частное лицо			
						Адрес: г. Москва, ул. Пречистинка, д 13, кв 5			
Изм.	Кол.уч.	Лист	№док.	Дата	Подп.				
				20.01.2016		Квартира		Стадия	Лист
Рук.проекта		Кушнарёва						РП	120
Архитектор		Чапанова							
Архитектор		Уполовникова							
Декоратор		Чапанова				Типы дверей.		ООО"Чарльз Камерон"	
Менеджер		Суханкина							

Спецификация дверей и порталов.








№	наименование	схема		фрагмент плана	размеры проема мм	размеры полотна мм	толщина проема мм	кол-во шт
1	Д-1 (входная дверь) накладка на дверь				1430x 2750			1
2	Д - 2 (межкомнатная дверь) разные наличники				800x 2450	700 x 2400	150	1
Примечание!!! Неправильное открывание двери. Дверная коробка углублена в с/у №12								
3	Д - 3 (межкомнатная дверь с витражом)				1600x 2450	1500x 2400	150	1
Примечание!!! Предусмотреть открывание на 180 °								
4	ПЛ-1 Портал				1200x 2450	1100x 2400 световой просвет портала	500	1

Примечания!!!

1. Размеры, данные на чертеже, проектные.
2. Снять размеры по мету, после монтажа, выравнивания стен и организации стяжки (толщину чистового покрытия см. экспликации напольных покрытий)
3. В мокрых помещениях замеры снимать после укладки настенных покрытий или уточнять у подрядной организации толщину материала и толщину клея
4. Выдать на стройку схемы дверных коробок с привязкой дверного полотна для понимания стыков напольных покрытий
5. Доборы в порталах разработать учитывая высоты выключателей 900мм, которые размещены в доборах

						Шифр:PR			
						Заказчик: Частное лицо			
						Адрес: г. Москва, ул. Пречистинка, д 13, кв 5			
Изм.	Кол.уч.	Лист	№док.	Дата	Подп.				
				20.01.2016		Квартира		Стадия	Лист
Рук.проекта		Кушнарёва						РП	121
Архитектор		Чапанова							
Архитектор		Уполовникова							
Декоратор		Чапанова				Спецификация дверей и порталов.		ООО"Чарльз Камерон"	
Менеджер		Суханкина							

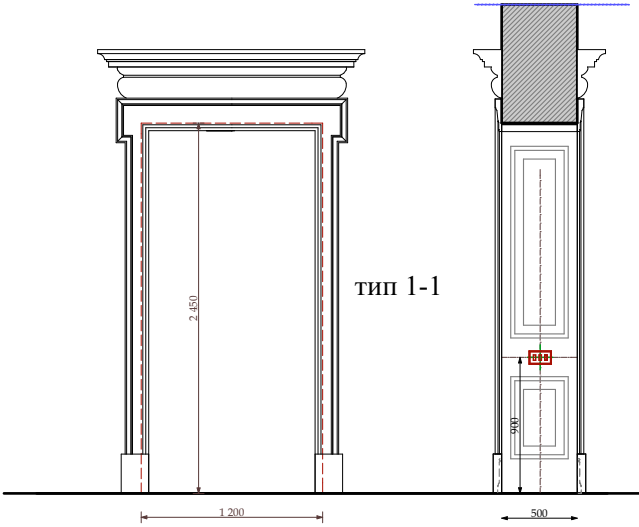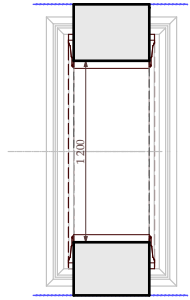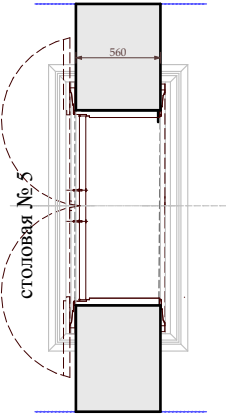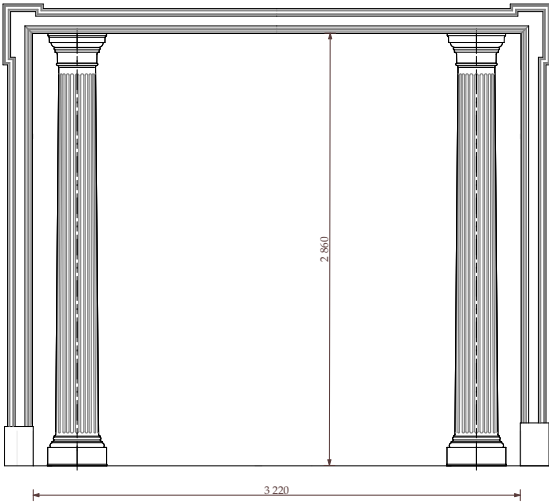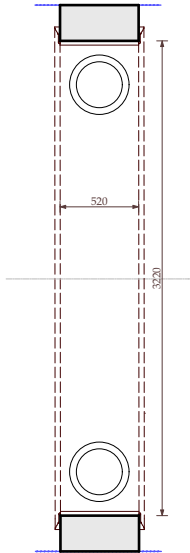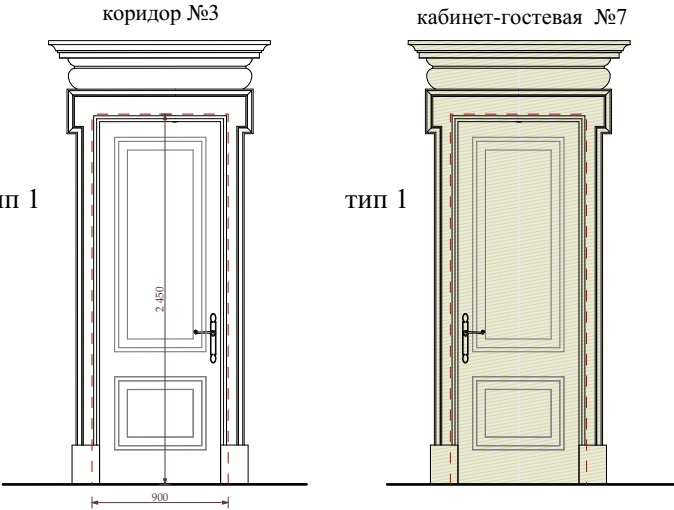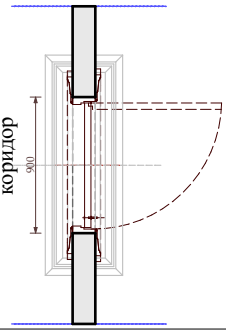Спецификация дверей и порталов.













№	наименование	схема	фрагмент плана	размеры проема мм	размеры полотна мм	толщина проема мм	кол-во шт
5	ПЛ-2 портал деревянный			1200x 2450	1100x 2400 световой просвет портала	500	1
6	Д -4 межкомнатная дверь с витражом и раскладкой в доборе			1300x 2450	1200x 2400	560	1
				Примечание!!! Предусмотреть открывание на 180 °			
7	ПЛ-3 гипс			3220x 2860	3220x 2860 световой просвет портала	520	1
8	Д -5 межкомнатная дверь			900x 2450	800 x 2400	150	1
				Примечание!!! Дверь двух цветная Со стороны кабинета дверь в цвет столарки  цвет Тип 1, согласно выбранному образцу			

Примечания!!!

1. Размеры, данные на чертеже, проектные.
2. Снять размеры по мету, после монтажа, выравнивания стен и организации стяжки (толщину чистового покрытия см. экспликации напольных покрытий)
3. В мокрых помещениях замеры снимать после укладки настенных покрытий или уточнять у подрядной организации толщину материала и толщину клея
4. Выдать на стройку схемы дверных коробок с привязкой дверного полотна для понимания стыков напольных покрытий
5. Доборы в порталах разработать учитывая высоты выключателей 900мм, которые размещены в доборах

						Шифр:PR						
						Заказчик: Частное лицо						
						Адрес: г. Москва, ул. Пречистинка, д 13, кв 5						
Изм.	Кол.уч.	Лист	№док.	Дата	Подп.							
				20.01.2016		Квартира				Стадия	Лист	Листов
Рук.проекта	Кушнарёва									РП	122	
Архитектор	Чапанова											
Архитектор	Уполовникова											
Декоратор	Чапанова					Спецификация дверей и порталов.				ООО"Чарльз Камерон"		
Менеджер	Суханкина											

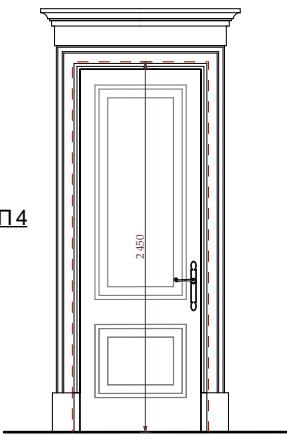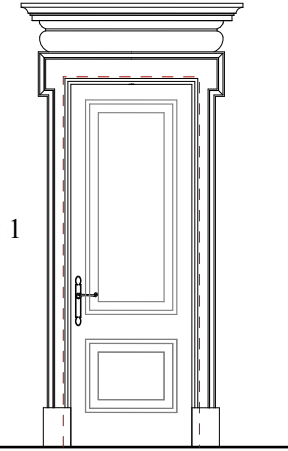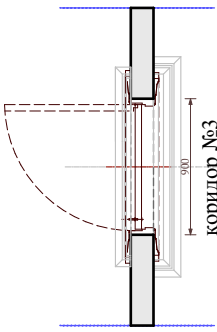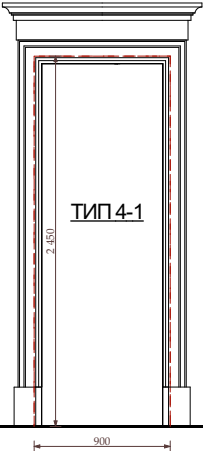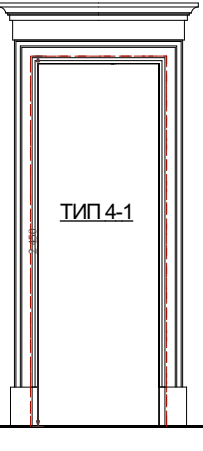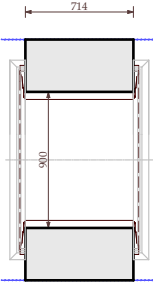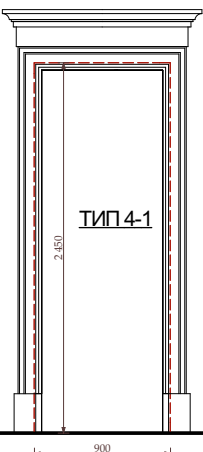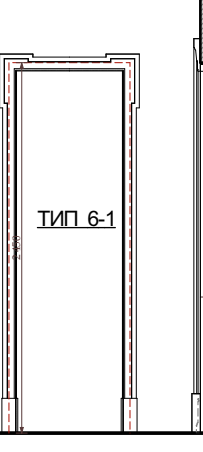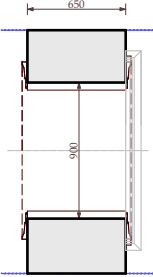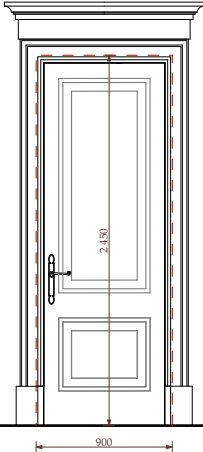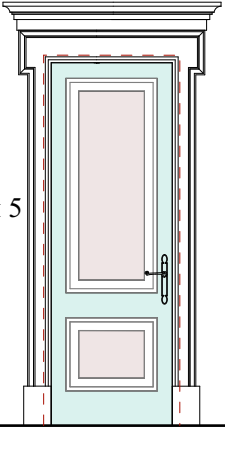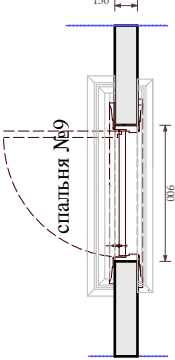Спецификация дверей и порталов.

№	наименование	схема	схема	фрагмент плана	размеры проема мм	размеры полотна мм	толщина проема мм	кол-во шт
9	Д -6 межкомнатная дверь	коридор №8  ТИП 4	коридор №3  тип 1	 коридор №3	900х 2450	800 х 2400	150	1
10	ПЛ-4 портал деревянный	 ТИП 4-1	 ТИП 4-1	 коридор №19	900х 2450	800 х 2400 световой просвет портала	715	1
11	ПЛ-5 портал деревянный	 ТИП 4-1	 ТИП 6-1	 коридор №19	900х 2450	800 х 2400 световой просвет портала	650	1
12	Д -7 межкомнатная дверь	коридор №19  ТИП 4	спальня №9  тип 5	 спальня №9	900х 2450	800 х 2400	150	1
					Примечание!!! Дверь двух цветная Со стороны спальни дверь в двух цветах цвет Тип 2, согласно выбранному образцу цвет Тип 3, согласно выбранному образцу			

Примечания!!!

1. Размеры, данные на чертеже, проектные.
2. Снять размеры по мету, после монтажа, выравнивания стен и организации стяжки (толщину чистового покрытия см. экспликация напольных покрытий)
3. В мокрых помещениях замеры снимать после укладки настенных покрытий или уточнять у подрядной организации толщину материала и толщину клея
4. Выдать на стройку схемы дверных коробок с привязкой дверного полотна для понимания стыков напольных покрытий
5. Доборы в порталах разработать учитывая высоты выключателей 900мм, которые размещены в доборах

						Шифр:PR			
						Заказчик: Частное лицо			
						Адрес: г. Москва, ул. Пречистинка, д 13, кв 5			
Изм.	Кол.уч.	Лист	№док.	Дата	Подп.				
				20.01.2016		Квартира		Стадия	Лист
Рук.проекта		Кушнарёва						РП	123
Архитектор		Чапланова							
Архитектор		Уполовникова							
Декоратор		Чапланова				Спецификация дверей и порталов.		ООО"Чарльз Камерон"	
Менеджер		Суханкина							

Спецификация дверей и порталов.

№	наименование	схема		фрагмент плана	размеры проема мм	размеры полотна мм	толщина проема мм	кол-во шт
13	Д-8 межкомнатная дверь	гардеробная № 10 	главная спальня №9 		800x 2450	700 x 2400	150	1
		Примечание!!! Дверь в двух цветах цвет Тип 2, согласно выбранному образцу цвет Тип 3, согласно выбранному образцу						
14	Д-9 межкомнатная дверь	главная ванна №11 	главная спальня №9 		800x 2450	700 x 2400	150	
		Примечание!!! Дверь двух цветная Со стороны ванны дверь в цвет мебели ванной комнаты. Со стороны спальни в двух цветах цвет Тип 2, согласно выбранному образцу цвет Тип 3, согласно выбранному образцу цвет Тип 4, согласно выбранному образцу						
15	Д-10 дверь душевая стекло				800x 2450			1
		цвет Тип 4, согласно выбранному образцу						
16	Д-11 дверь душевая стекло				800x 2450		150	1
		Примечание!!! Со стороны душа и мраморный добор мраморный наличник. См совместно с Листом " Помещение №11. Главная ванна. Мрамор. Узлы W-W, Q-Q. цвет Тип 4, согласно выбранному образцу						

Примечания!!!

1. Размеры, данные на чертеже, проектные.
2. Снять размеры по мету, после монтажа, выравнивания стен и организации стяжки (толщину чистового покрытия см. экспликация напольных покрытий)
3. В мокрых помещениях замеры снимать после укладки настенных покрытий или уточнять у подрядной организации толщину материала и толщину клея
4. Выдать на стройку схемы дверных коробок с привязкой дверного полотна для понимания стыков напольных покрытий
5. Доборы в порталах разработать учитывая высоты выключателей 900мм, которые размещены в доборах

						Шифр:PR							
						Заказчик: Частное лицо							
						Адрес: г. Москва, ул. Пречистинка, д 13, кв 5							
Изм.	Кол.уч.	Лист	№док.	Дата	Подп.	Квартира			Стадия	Лист	Листов		
				20.01.2016					РП	124			
Рук.проекта		Кушнарёва							ООО"Чарльз Камерон"				
Архитектор		Чапланова											
Архитектор		Уполовникова											
Декоратор		Чапланова											
Менеджер		Суханкина				Спецификация дверей и порталов.							

Спецификация дверей и порталов.

№	наименование	схема		фрагмент плана	размеры проема мм	размеры полотна мм	толщина проема мм	кол-во шт
17	Д -12 межкомнатная дверь				900x 2450	800 x 2400	150	1
18	Д -13 межкомнатная дверь				900x 2450	800 x 2400	150	1
19	Д -14 межкомнатная дверь				900x 2450	800 x 2400	202	1
20	Д -15 межкомнатная дверь				900x 2450	8000 x 2400	820	1
					Примечание!!! В портале с одной стороны размещен потайной шкаф Размеры снять по факту.			

Примечания!!!

1. Размеры, данные на чертеже, проектные.
2. Снять размеры по мету, после монтажа, выравнивания стен и организации стяжки (толщину чистового покрытия см. экспликация напольных покрытий)
3. В мокрых помещениях замеры снимать после укладки настенных покрытий или уточнять у подрядной организации толщину материала и толщину клея
4. Выдать на стройку схемы дверных коробок с привязкой дверного полотна для понимания стыков напольных покрытий
5. Доборы в порталах разработать учитывая высоты выключателей 900мм, которые размещены в доборах

						Шифр:PR			
						Заказчик: Частное лицо			
						Адрес: г. Москва, ул. Пречистинка, д 13, кв 5			
Изм.	Кол.уч.	Лист	№док.	Дата	Подп.				
				20.01.2016		Квартира		Стадия	Лист
Рук.проекта	Кушнарёва							РП	125
Архитектор	Чапанова								
Архитектор	Уполовникова					Спецификация дверей и порталов.		ООО"Чарльз Камерон"	
Декоратор	Чапанова								
Менеджер	Суханкина								

Спецификация дверей и порталов.

№	наименование	схема	фрагмент плана	размеры проема мм	размеры полотна мм	толщина проема мм	кол-во шт
21	Д -16 межкомнатная дверь	серверная постирочная ТИП 6 ТИП 6 2 450 2 450 850	394 серверная 850	850x 2450	750 x 2400	394	1
22	Д -17 накладка на дверь+ наличники с одной стороны	серверная ТИП 6 2 450 264	264 серверная 900	900x 2450	800 x 2400	264	1

Примечания!!!

1. Размеры, данные на чертеже, проектные.
2. Снять размеры по мету, после монтажа, выравнивания стен и организации стяжки (толщину чистового покрытия см. экспликации напольных покрытий)
3. В мокрых помещениях замеры снимать после укладки настенных покрытий или уточнять у подрядной организации толщину материала и толщину клея
4. Выдать на стройку схемы дверных коробок с привязкой дверного полотна для понимания стыков напольных покрытий
5. Доборы в порталах разработать учитывая высоты выключателей 900мм, которые размещены в доборах

						Шифр:PR						
						Заказчик: Частное лицо						
						Адрес: г. Москва, ул. Пречистинка, д 13, кв 5						
Изм.	Кол.уч.	Лист	№док.	Дата	Подп.	Квартира			Стадия	Лист	Листов	
Рук.проекта		Кушнарёва		20.01.2016					РП	126		
Архитектор		Чапанова										
Архитектор		Уполовникова										
Декоратор		Чапанова				Спецификация дверей и порталов.			ООО"Чарльз Камерон"			
Менеджер		Суханкина										