



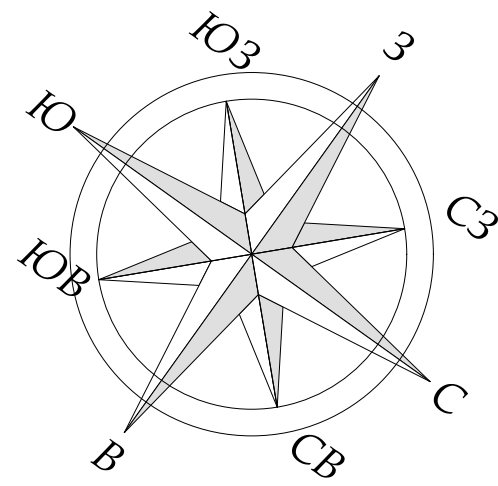

Экспликация помещений		
№	Наименование	Площад...
1	Холл-Прихожая	14,31
2	Коридор	15,28
3	Коридор	4,57
4	Гостиная	28,88
5	Столовая	27,32
6	Кухня	26,10
7	Кабинет	16,97
8	Коридор	8,75
9	Главная Спальня	28,47
10	Главная Гардеробная	9,32
11	Ванна	8,71
12	С/у Гостевой	1,95
13	Коридор	5,16
14	Спальня	16,32
15	Гардеробная	8,33
16	Постирочная	8,41
17	С/У	5,87
18	Серверная	3,50
19	Коридор	2,98
		241,20 м²

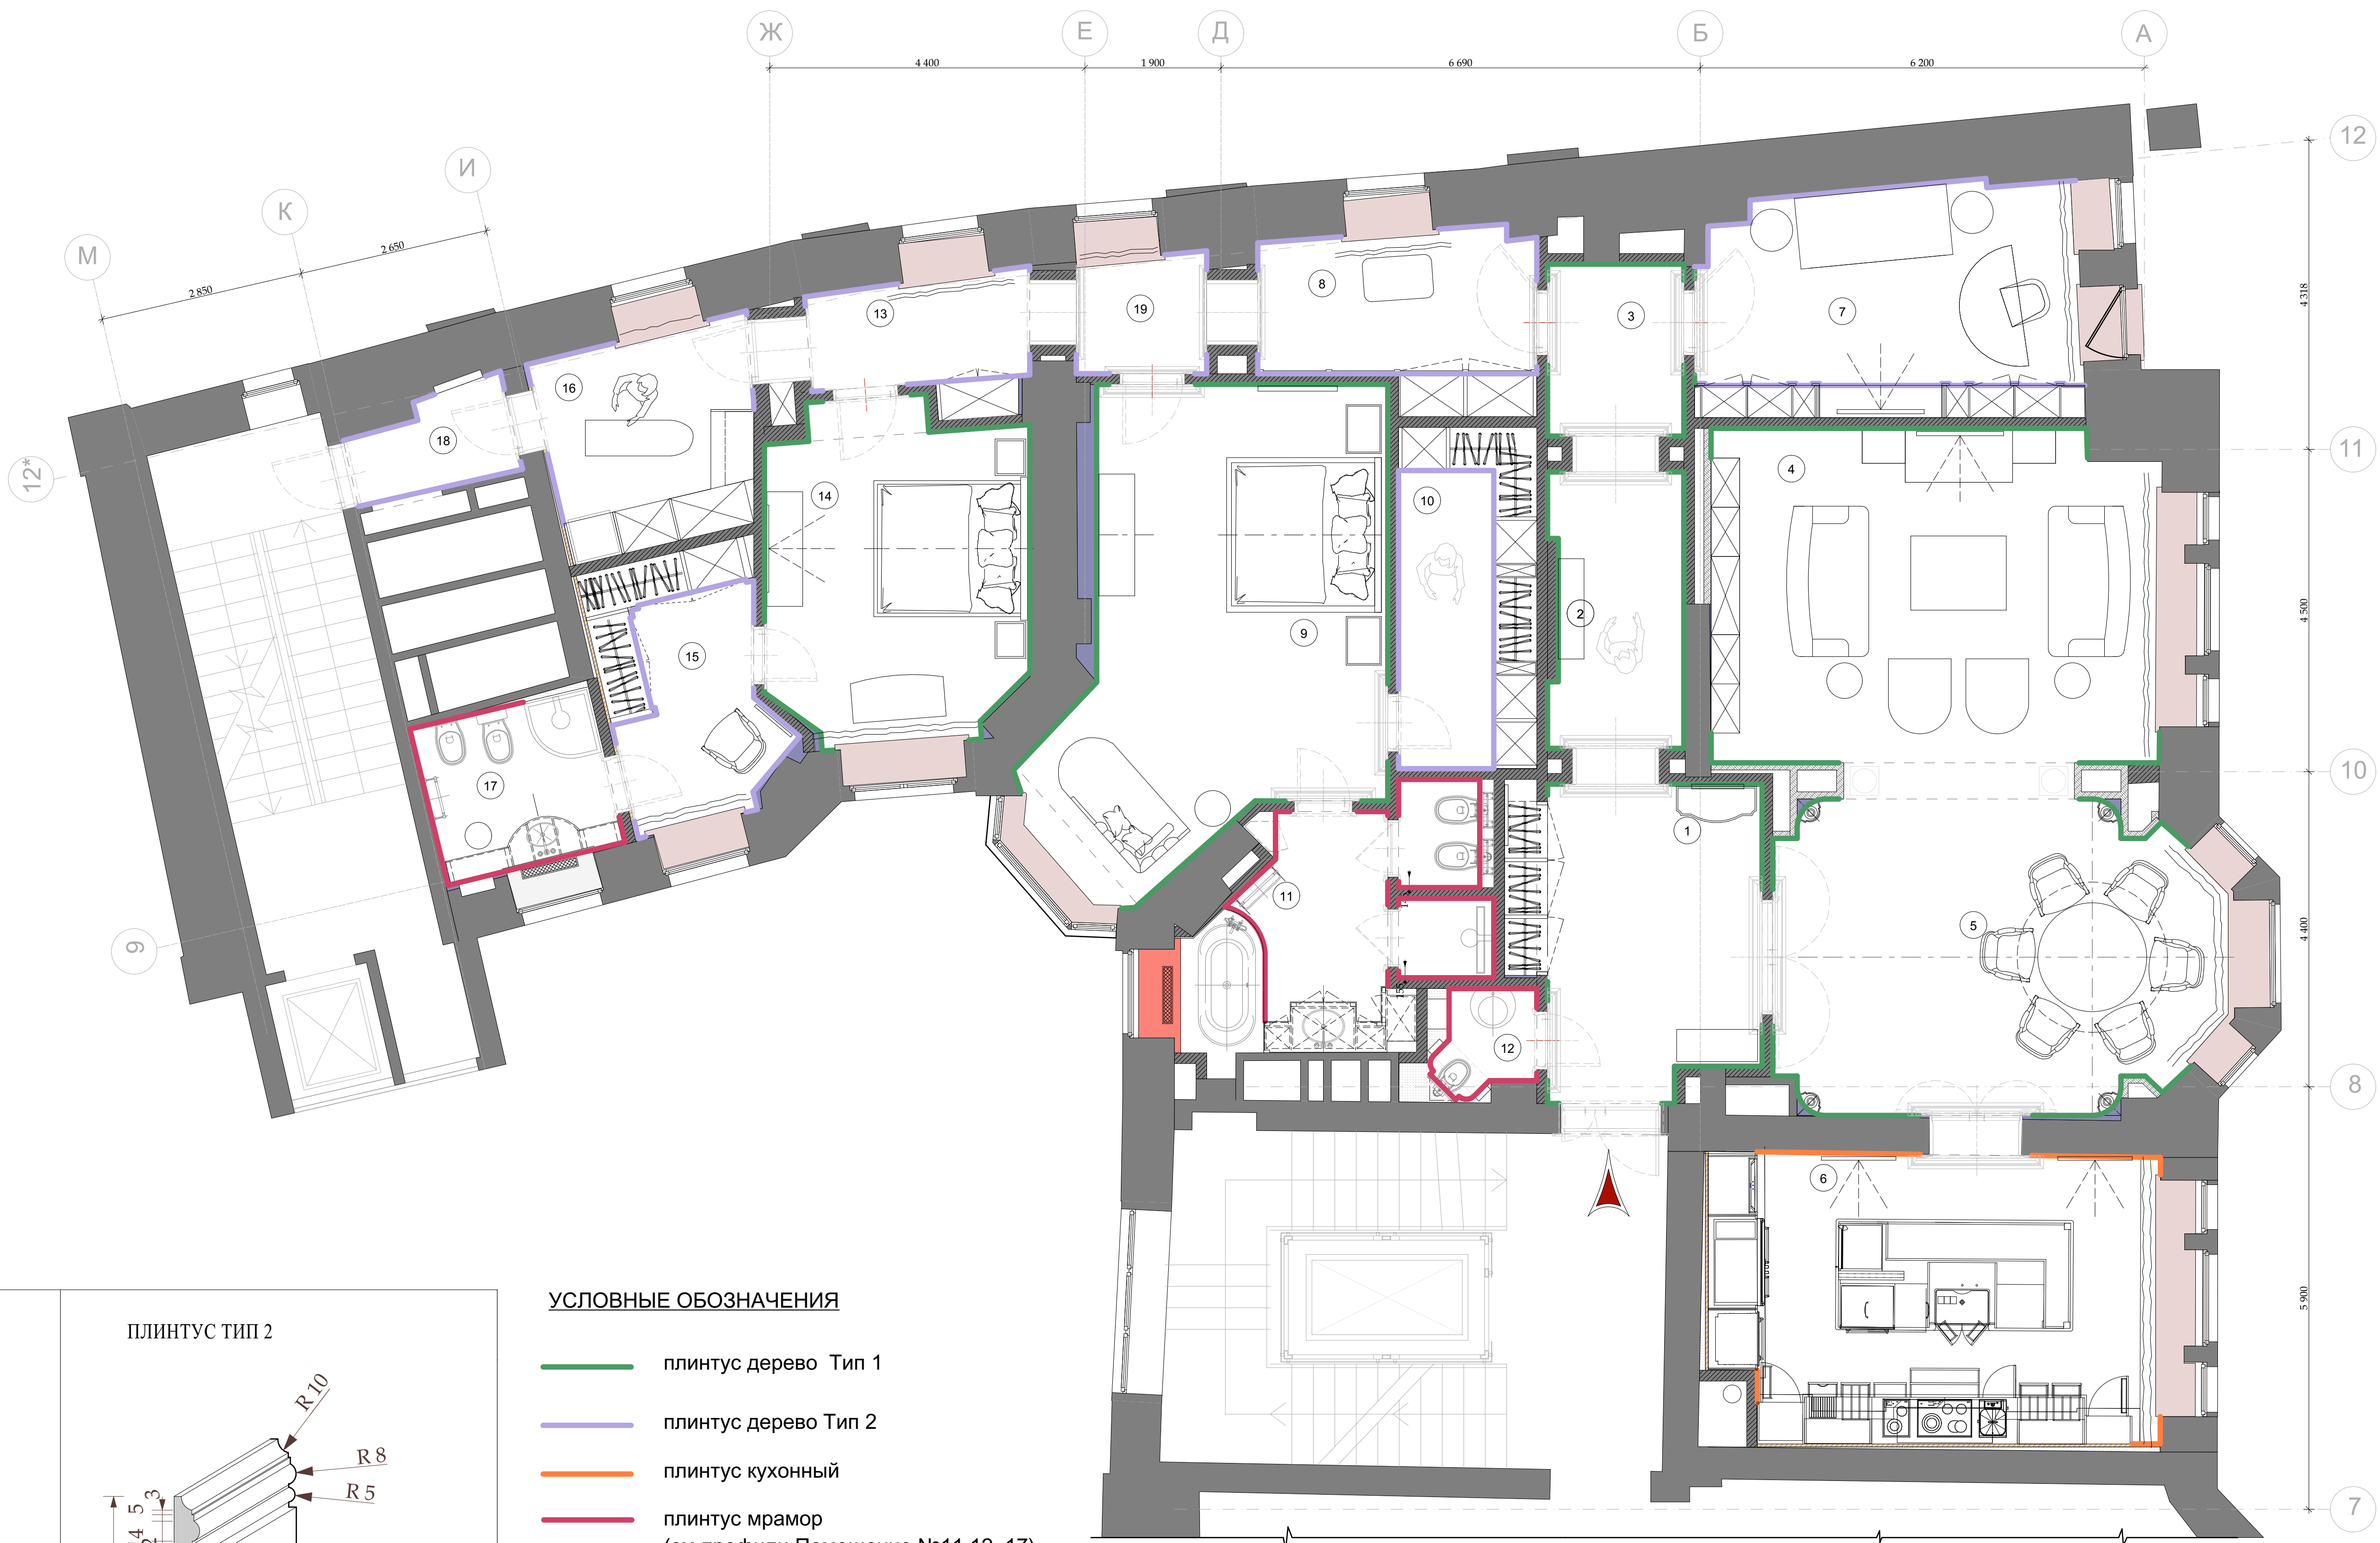


М 1:100

УСЛОВНЫЕ ОБОЗНАЧЕНИЯ


- плинтус дерево Тип 1
- плинтус дерево Тип 2
- плинтус кухонный
- плинтус мрамор (см.профили Помещение №11,12, 17)

ПЛИНТУС ТИП 1

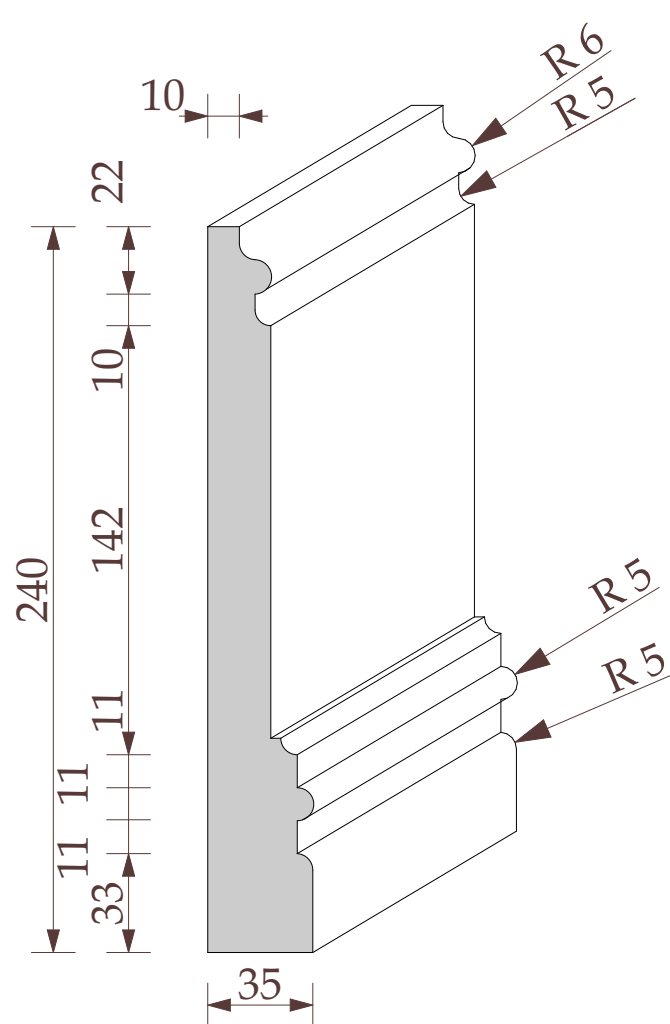

ПЛИНТУС ДЕРЕВЯННЫЙ
Н =240 мм

ПЛИНТУС ТИП 2

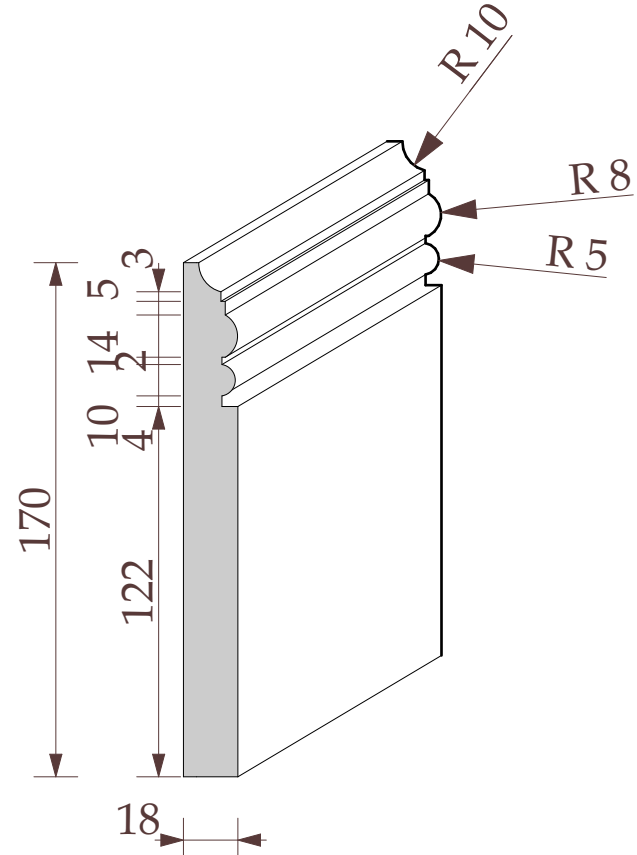

ПЛИНТУС ДЕРЕВЯННЫЙ
Н =170 мм

Шифр:PR

Заказчик: Частное лицо

Адрес: г. Москва, ул. Пречистинка, д 13, кв 5

Квартира


План размещения плинтусов.
Спецификация плинтусов.

Стадия	Лист	Листов
РП	22	


ООО"Чарльз Камерон"

Копировал

A3

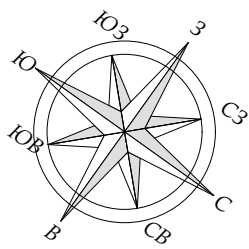


Экспликация помещений		
№	Наименование	Площад...
1	Холл-Прихожая	14,31
2	Коридор	15,28
3	Коридор	4,57
4	Гостиная	28,88
5	Столовая	27,32
6	Кухня	26,10
7	Кабинет	16,97
8	Коридор	8,75
9	Главная Спальня	28,47
10	Главная Гардеробная	9,32
11	Ванна	8,71
12	С/у Гостевой	1,95
13	Коридор	5,16
14	Спальня	16,32
15	Гардеробная	8,33
16	Постирочная	8,41
17	С/У	5,87
18	Серверная	3,50
19	Коридор	2,98
		241,20 м²

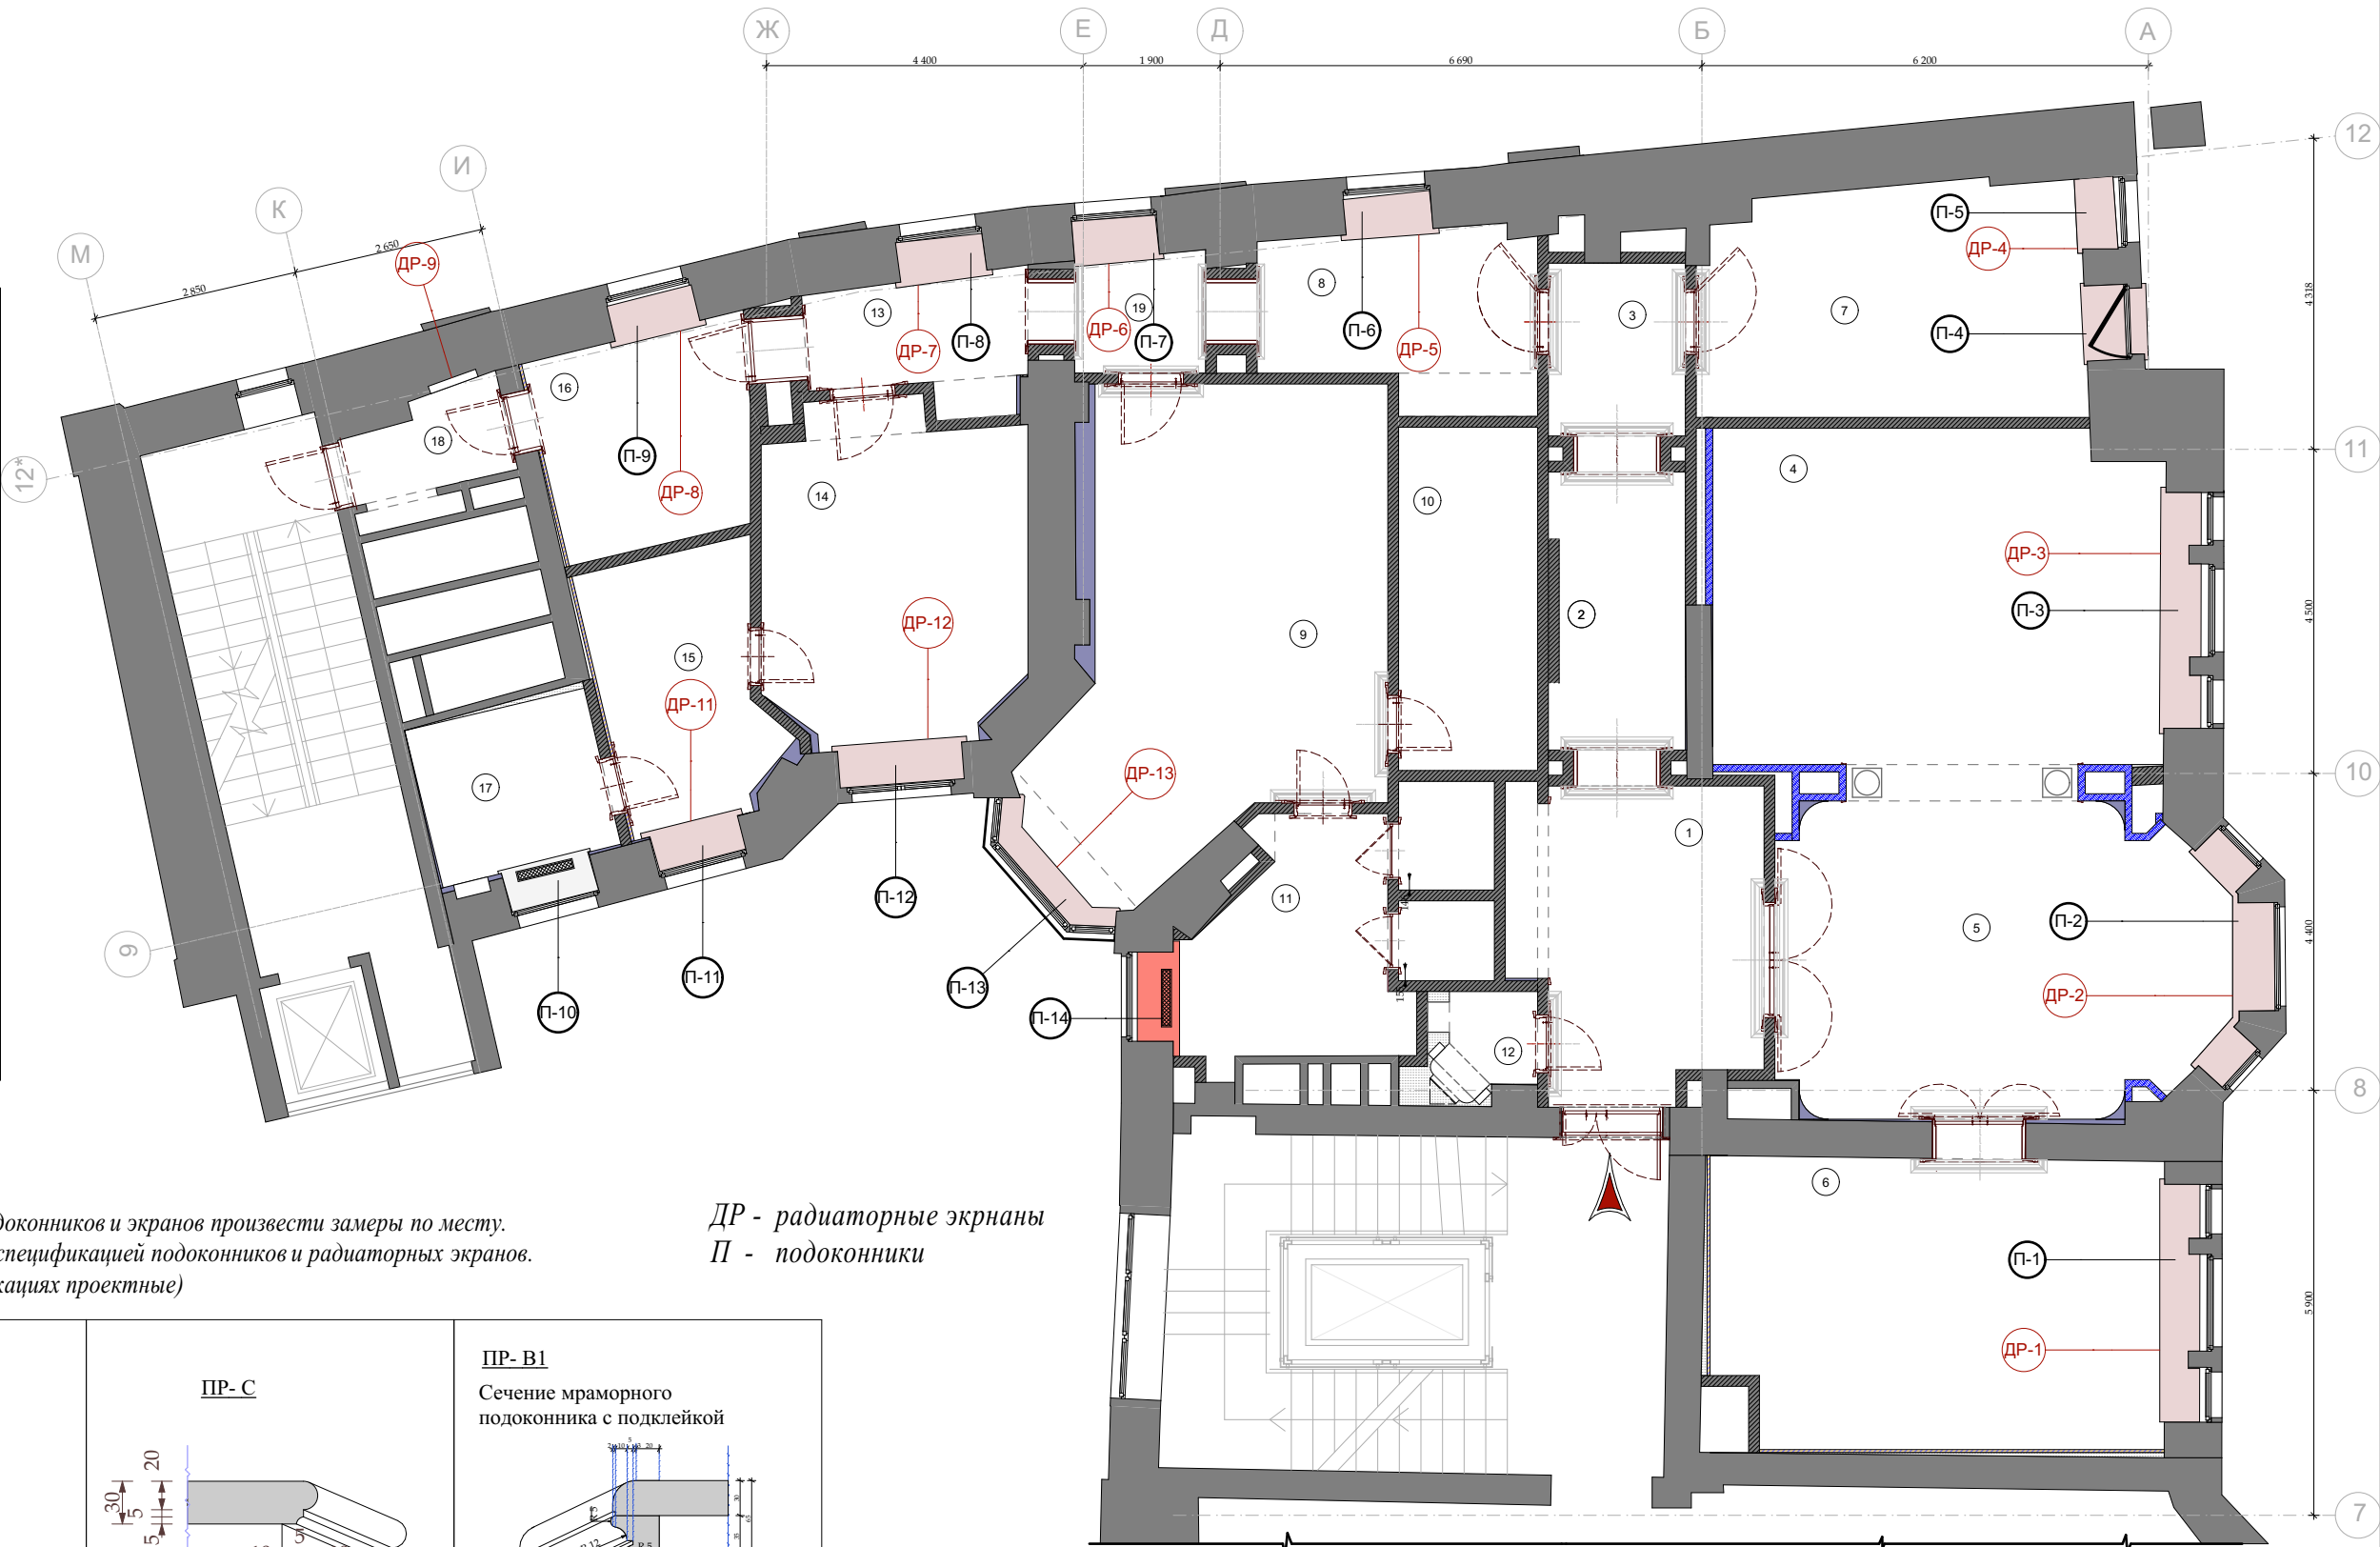

Примечания!!!

1. Перед производством подоконников и экранов произвести замеры по месту.
 2. Смотреть совместно со спецификацией подоконников и радиаторных экранов.
- (размеры данные в спецификациях проектные)

ДР - радиаторные экраны
П - подоконники

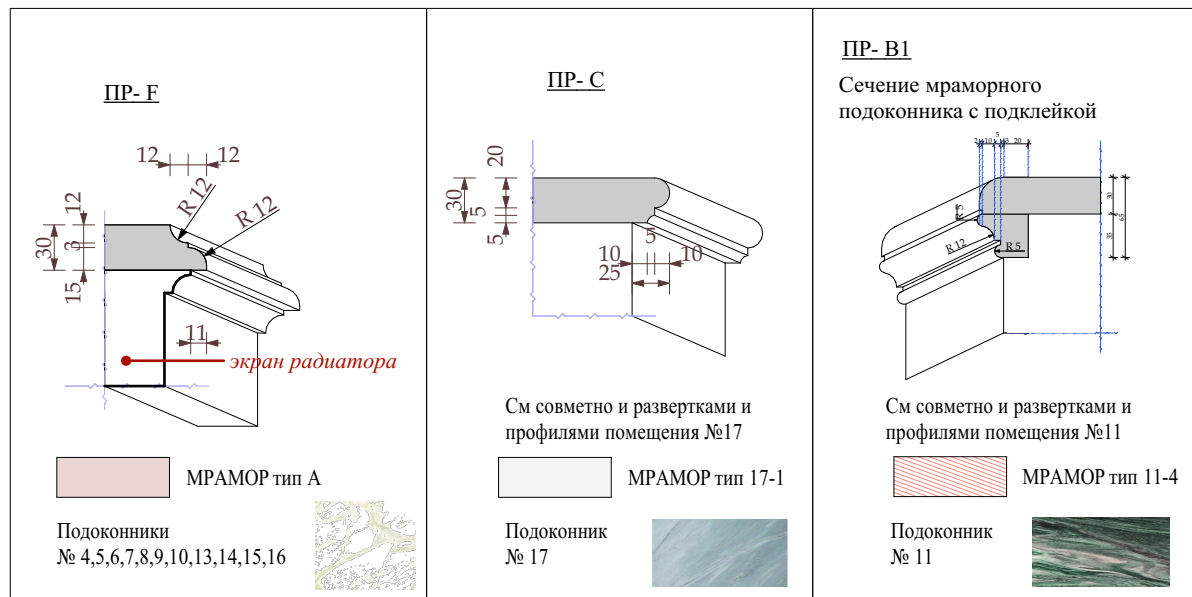

Шифр: PR					
Заказчик: Частное лицо					
Адрес: г. Москва, ул. Пречистинка, д 13, кв 5					
Изм.	Кол.уч.	Лист	Недок.	Дата	Подп.
				20.01.2016	
Рук.проекта	Кушнарёва				
Архитектор	Чапланова				
Архитектор	Уполовникова				
Декоратор	Чапланова				
Менеджер	Суханкина				
Квартира				Стадия	Лист
План указания подоконников и радиаторных экранов.				РП	109
				Листов	
				ООО "Чарльз Камерон"	


Согласовано:

Взам. инв. №


Подп. и дата

Инв. № подл.

Столовая №5

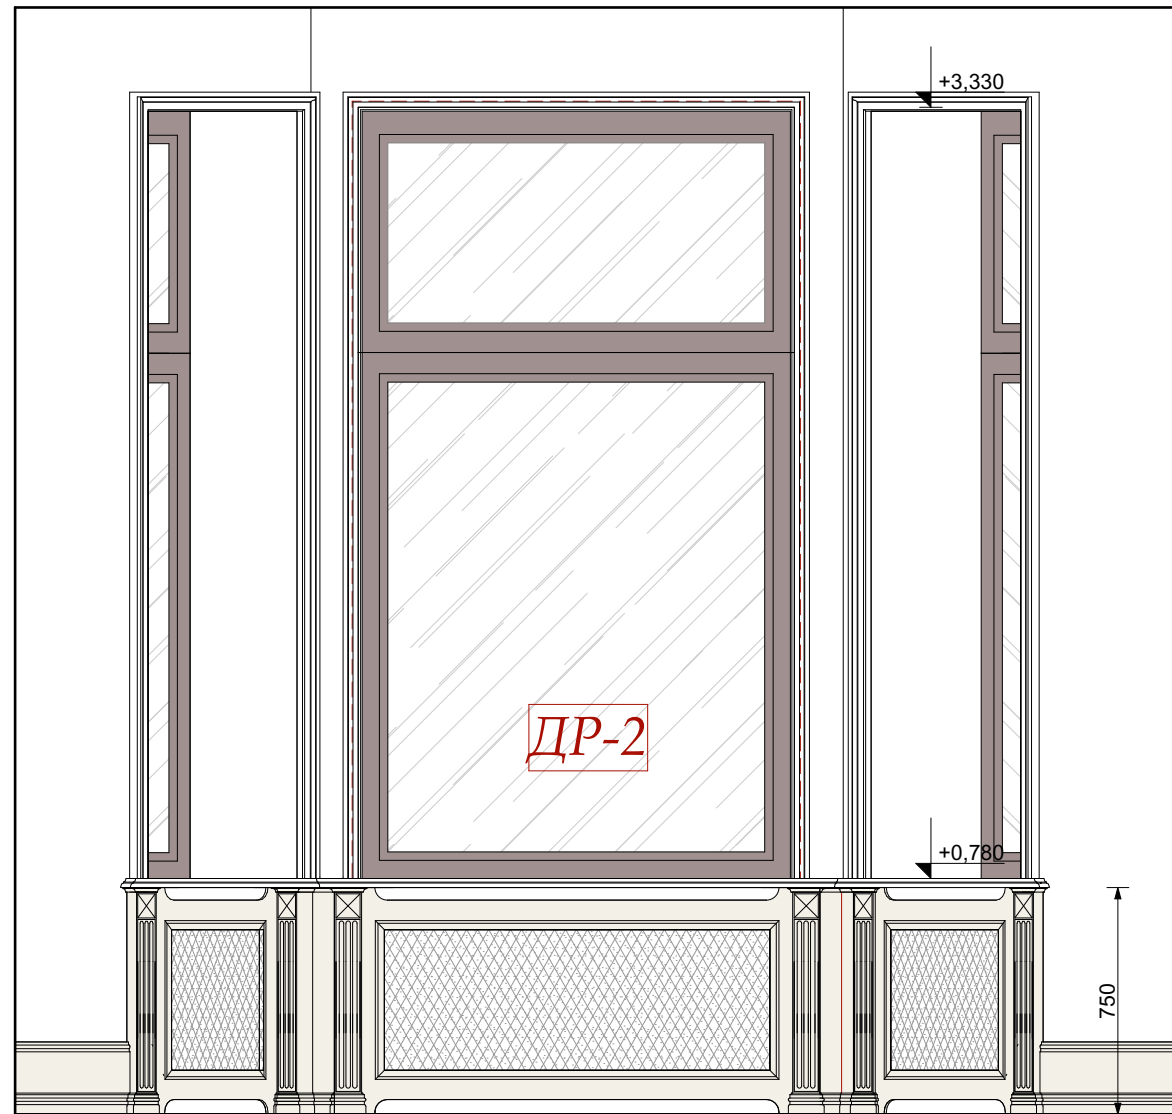

Кухня №6

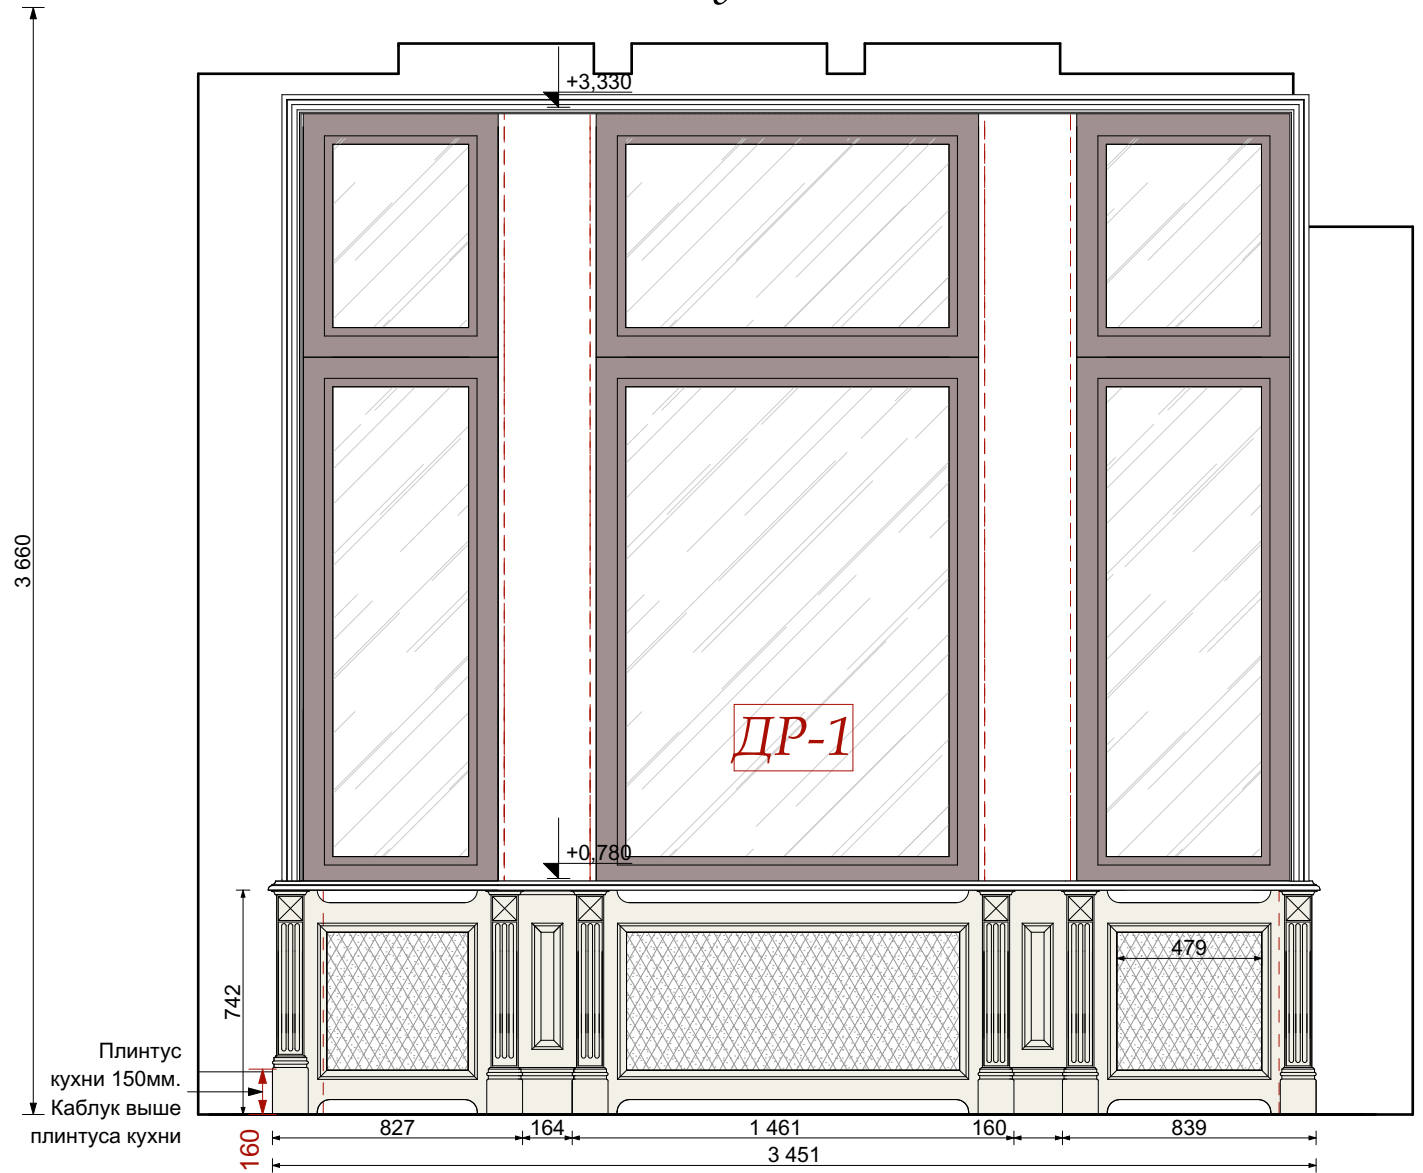

Плинтус
кухни 150мм.
Каблук выше
плинтуса кухни

П-2

Примечание!!!

1. Размеры данные на чертеже проектные
2. Размеры помеченные звездочкой замерить на месте

П-1

М 1:25

Шифр: PR						Заказчик: Частное лицо		
Адрес: г. Москва, ул. Пречистинка, д 13, кв 5						Квартира		
Изм. Кол.уч. Лист Недок. Дата Подп.						Спецификация подоконников и радиаторных экранов.		
Рук.проекта Кушнарёва						РП		
Архитектор Чапанова						111		
Архитектор Уполовникова						Листов		
Декоратор Чапанова						ООО "Чарльз Камерон"		
Менеджер Суханкина						Копировал		


Согласовано:

Взам. инв. №


Подп. и дата

Инв. № подл.

Гостиная №4

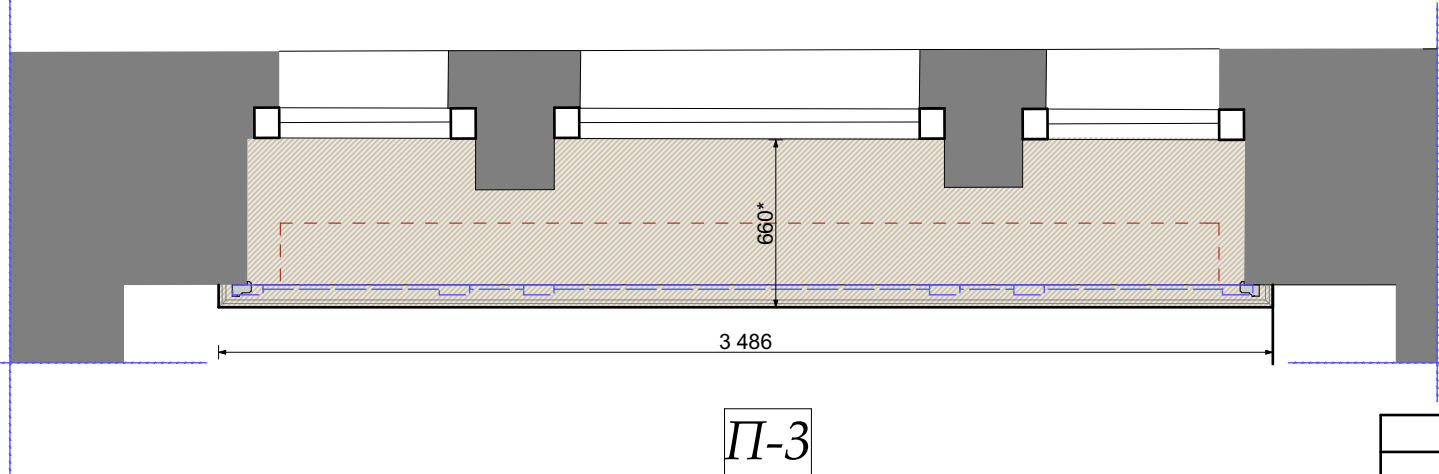

Кабинет №7


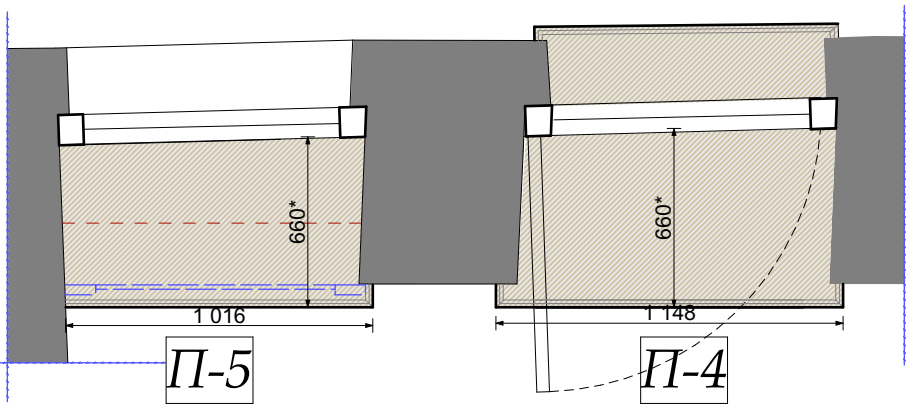


М 1:25



Примечание!!!
1. Размеры данные на чертеже проектные
2. Размеры помеченные звездочкой замерить на месте

						Шифр:PR										
						Заказчик: Частное лицо										
						Адрес: г. Москва, ул. Пречистинка, д 13, кв 5										
Изм.	Кол.уч.	Лист	№док.	Дата	Подп.	Квартира				Стадия	Лист	Листов				
				20.01.2016						РП	112					
Рук.проекта	Кушнарёва									Спецификация подоконников и радиаторных экранов.				ООО"Чарльз Камерон"		
Архитектор	Чапланова															
Архитектор	Уполовникова															
Декоратор	Чапланова															
Менеджер	Суханкина															



Постирочная №16

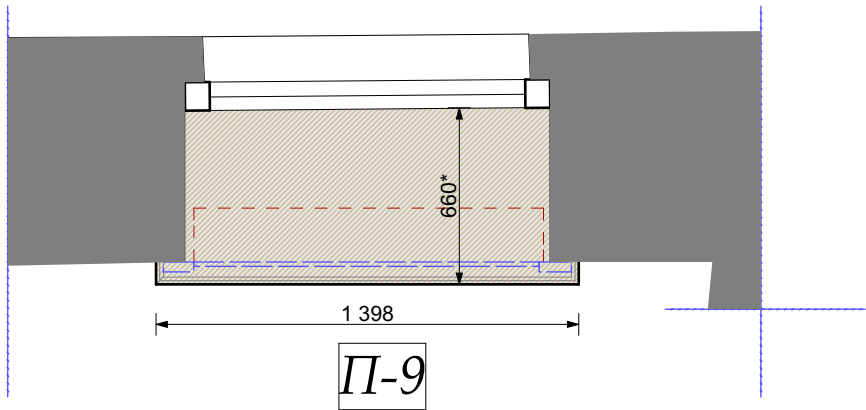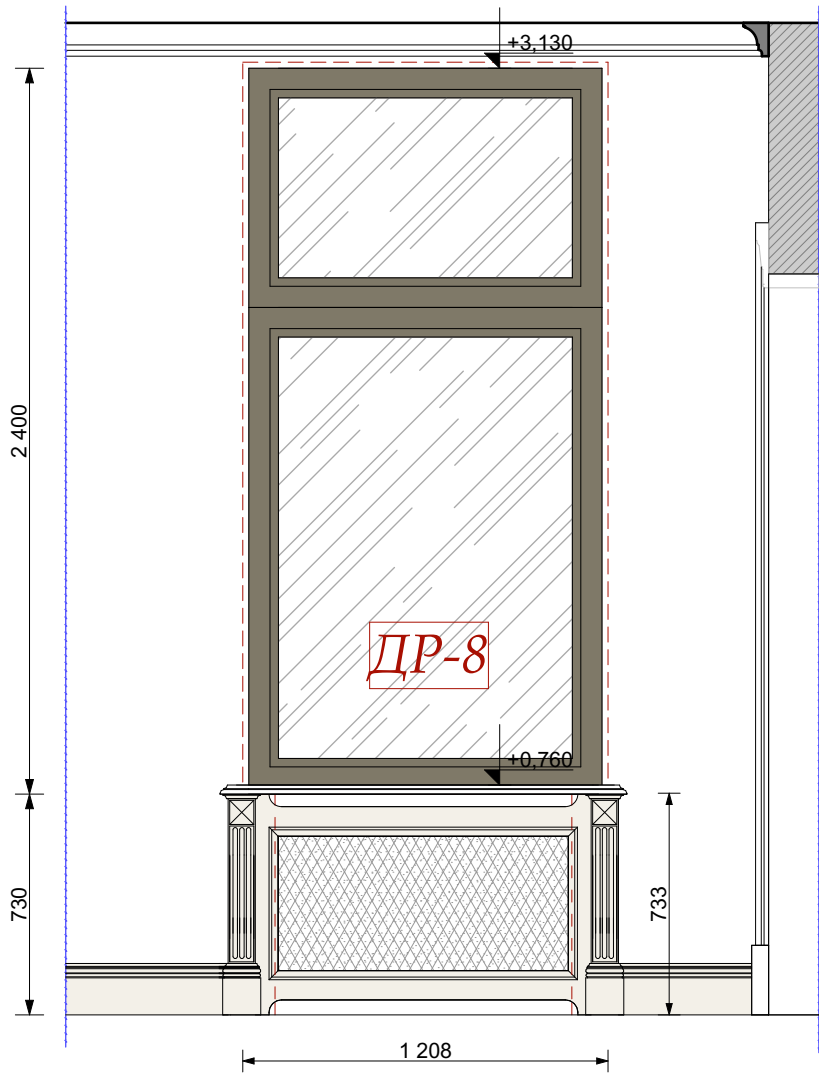

Коридор №13

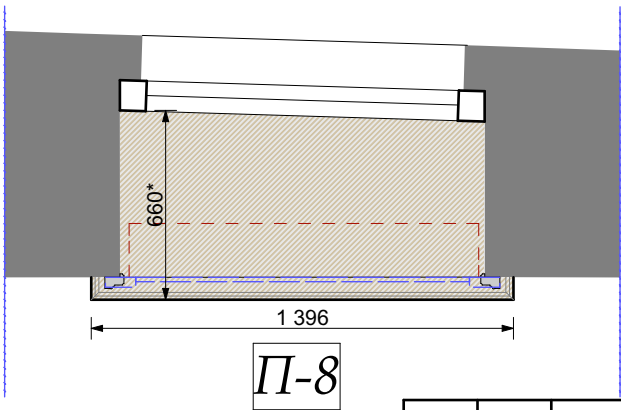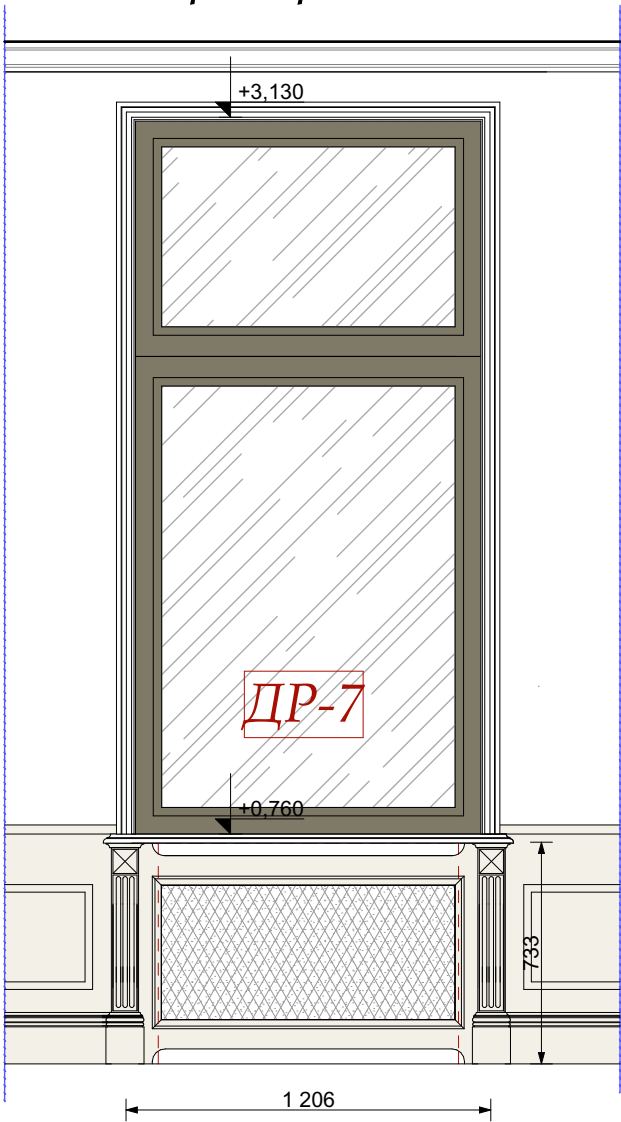

Коридор №19

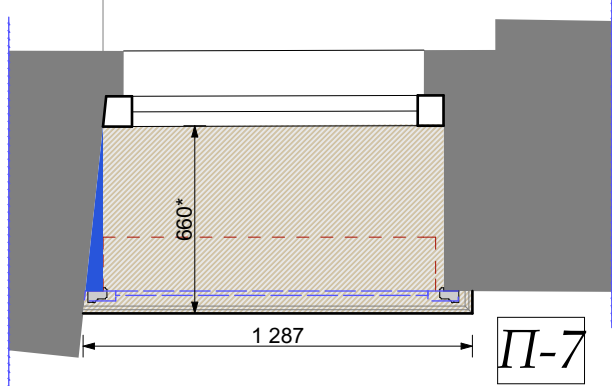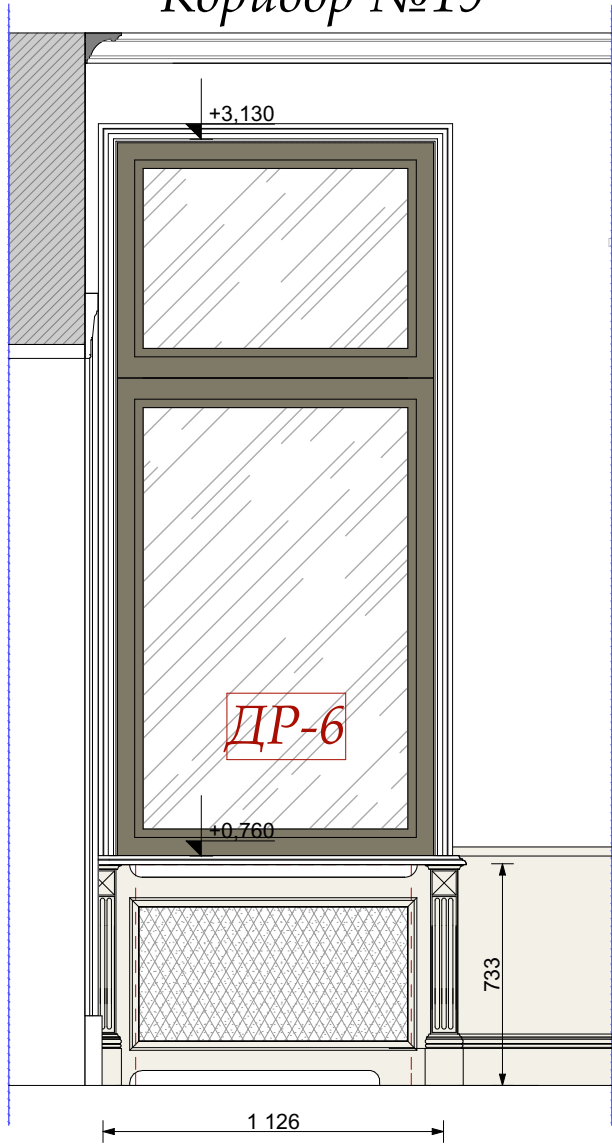

М 1:25

Примечание!!!
1.Размеры данные на чертеже проектные
2. Размеры помеченные звездочкой замерить на месте

						Шифр:PR									
						Заказчик: Частное лицо									
						Адрес: г. Москва, ул. Пречистинка, д 13, кв 5									
Изм.	Кол.уч.	Лист	№док.	Дата	Подп.	Квартира				Стадия	Лист	Листов			
				20.01.2016						РП	113				
Рук.проекта	Кушнарёва									Спецификация подоконников и радиаторных экранов.			ООО"Чарльз Камерон"		
Архитектор	Чапланова														
Архитектор	Уполовникова														
Декоратор	Чапланова														
Менеджер	Суханкина														



Согласовано:

Взам. инв. №



Подп. и дата

Инв. № подл.



Коридор №8

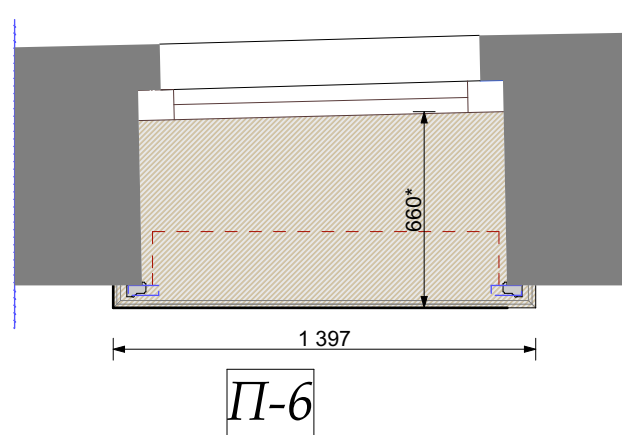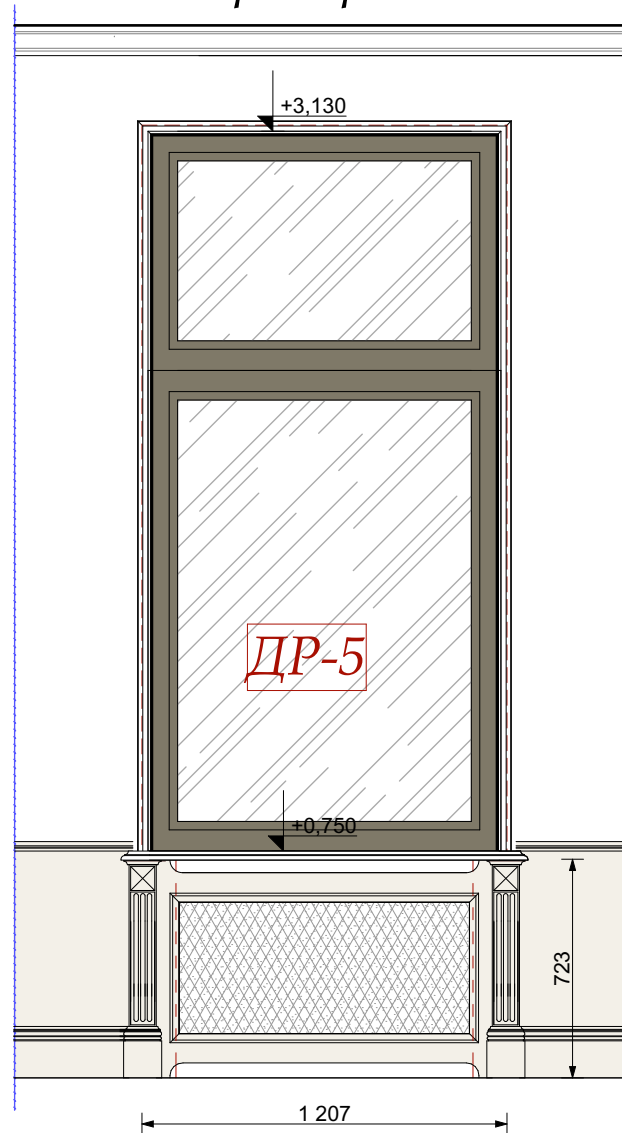

Спальня №14

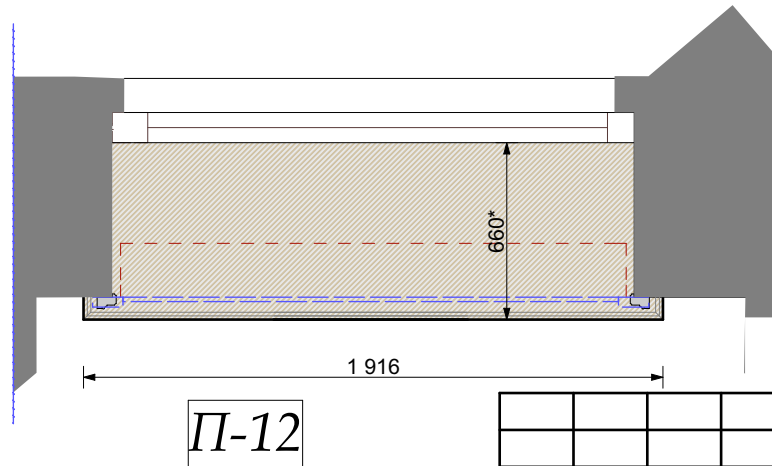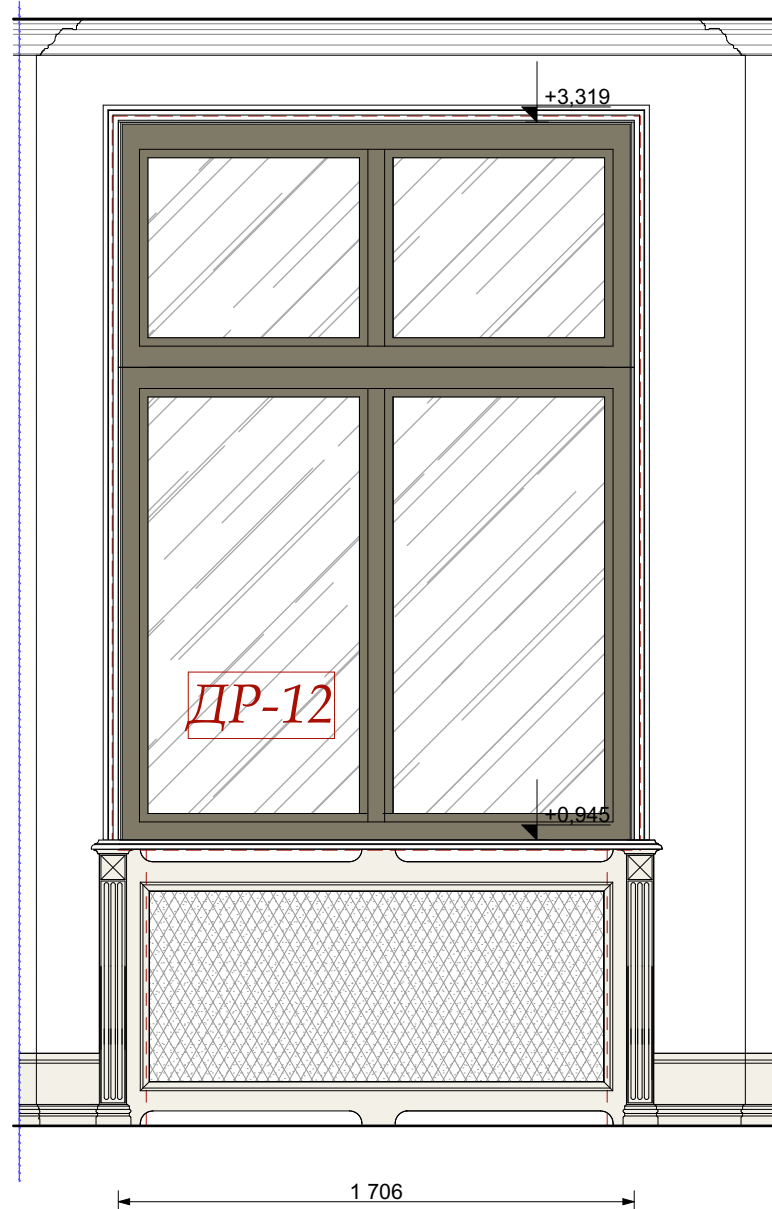

Гардеробная №15

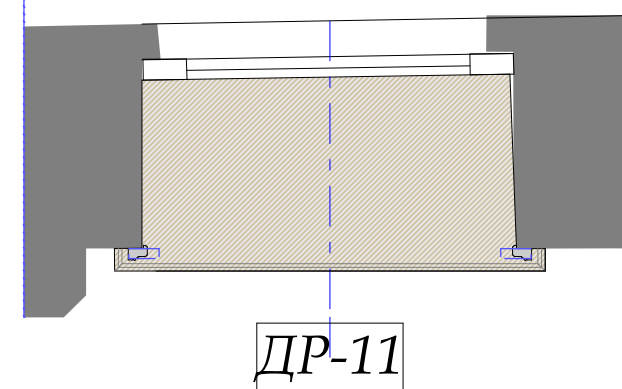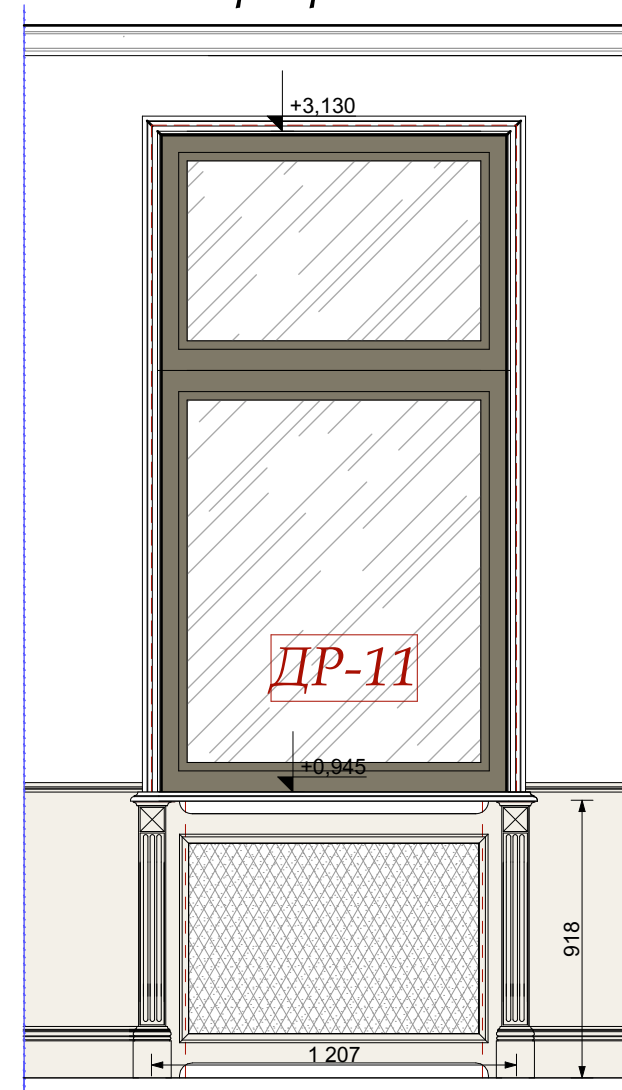


М 1:25


Примечание!!!

1. Размеры данные на чертеже проектные
2. Размеры помеченные звездочкой замерить на месте

						Шифр: PR						
						Заказчик: Частное лицо						
						Адрес: г. Москва, ул. Пречистинка, д 13, кв 5						
Изм.	Кол.уч.	Лист	Недок.	Дата	Подп.	Квартира			Стадия	Лист	Листов	
Рук.проекта		Кушнарёва		20.01.2016					РП	114		
Архитектор		Чапанова				Спецификация подоконников и радиаторных экранов.			ООО "Чарльз Камерон"			
Архитектор		Уполовникова										
Декоратор		Чапанова										
Менеджер		Суханкина										

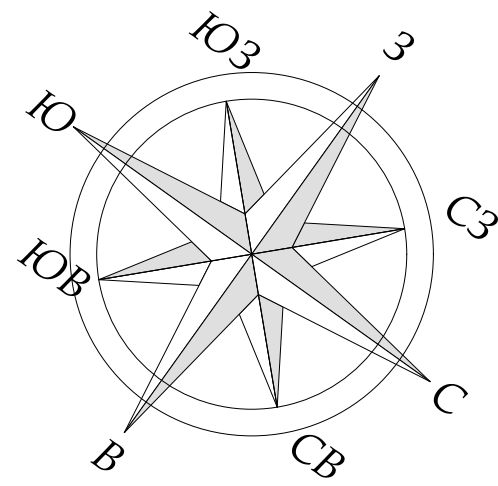


Экспликация помещений		
№	Наименование	Площад...
1	Холл-Прихожая	14,31
2	Коридор	15,28
3	Коридор	4,57
4	Гостиная	28,88
5	Столовая	27,32
6	Кухня	26,10
7	Кабинет	16,97
8	Коридор	8,75
9	Главная Спальня	28,47
10	Главная Гардеробная	9,32
11	Ванна	8,71
12	С/у Гостевой	1,95
13	Коридор	5,16
14	Спальня	16,32
15	Гардеробная	8,33
16	Постирочная	8,41
17	С/У	5,87
18	Серверная	3,50
19	Коридор	2,98
		241,20 м²

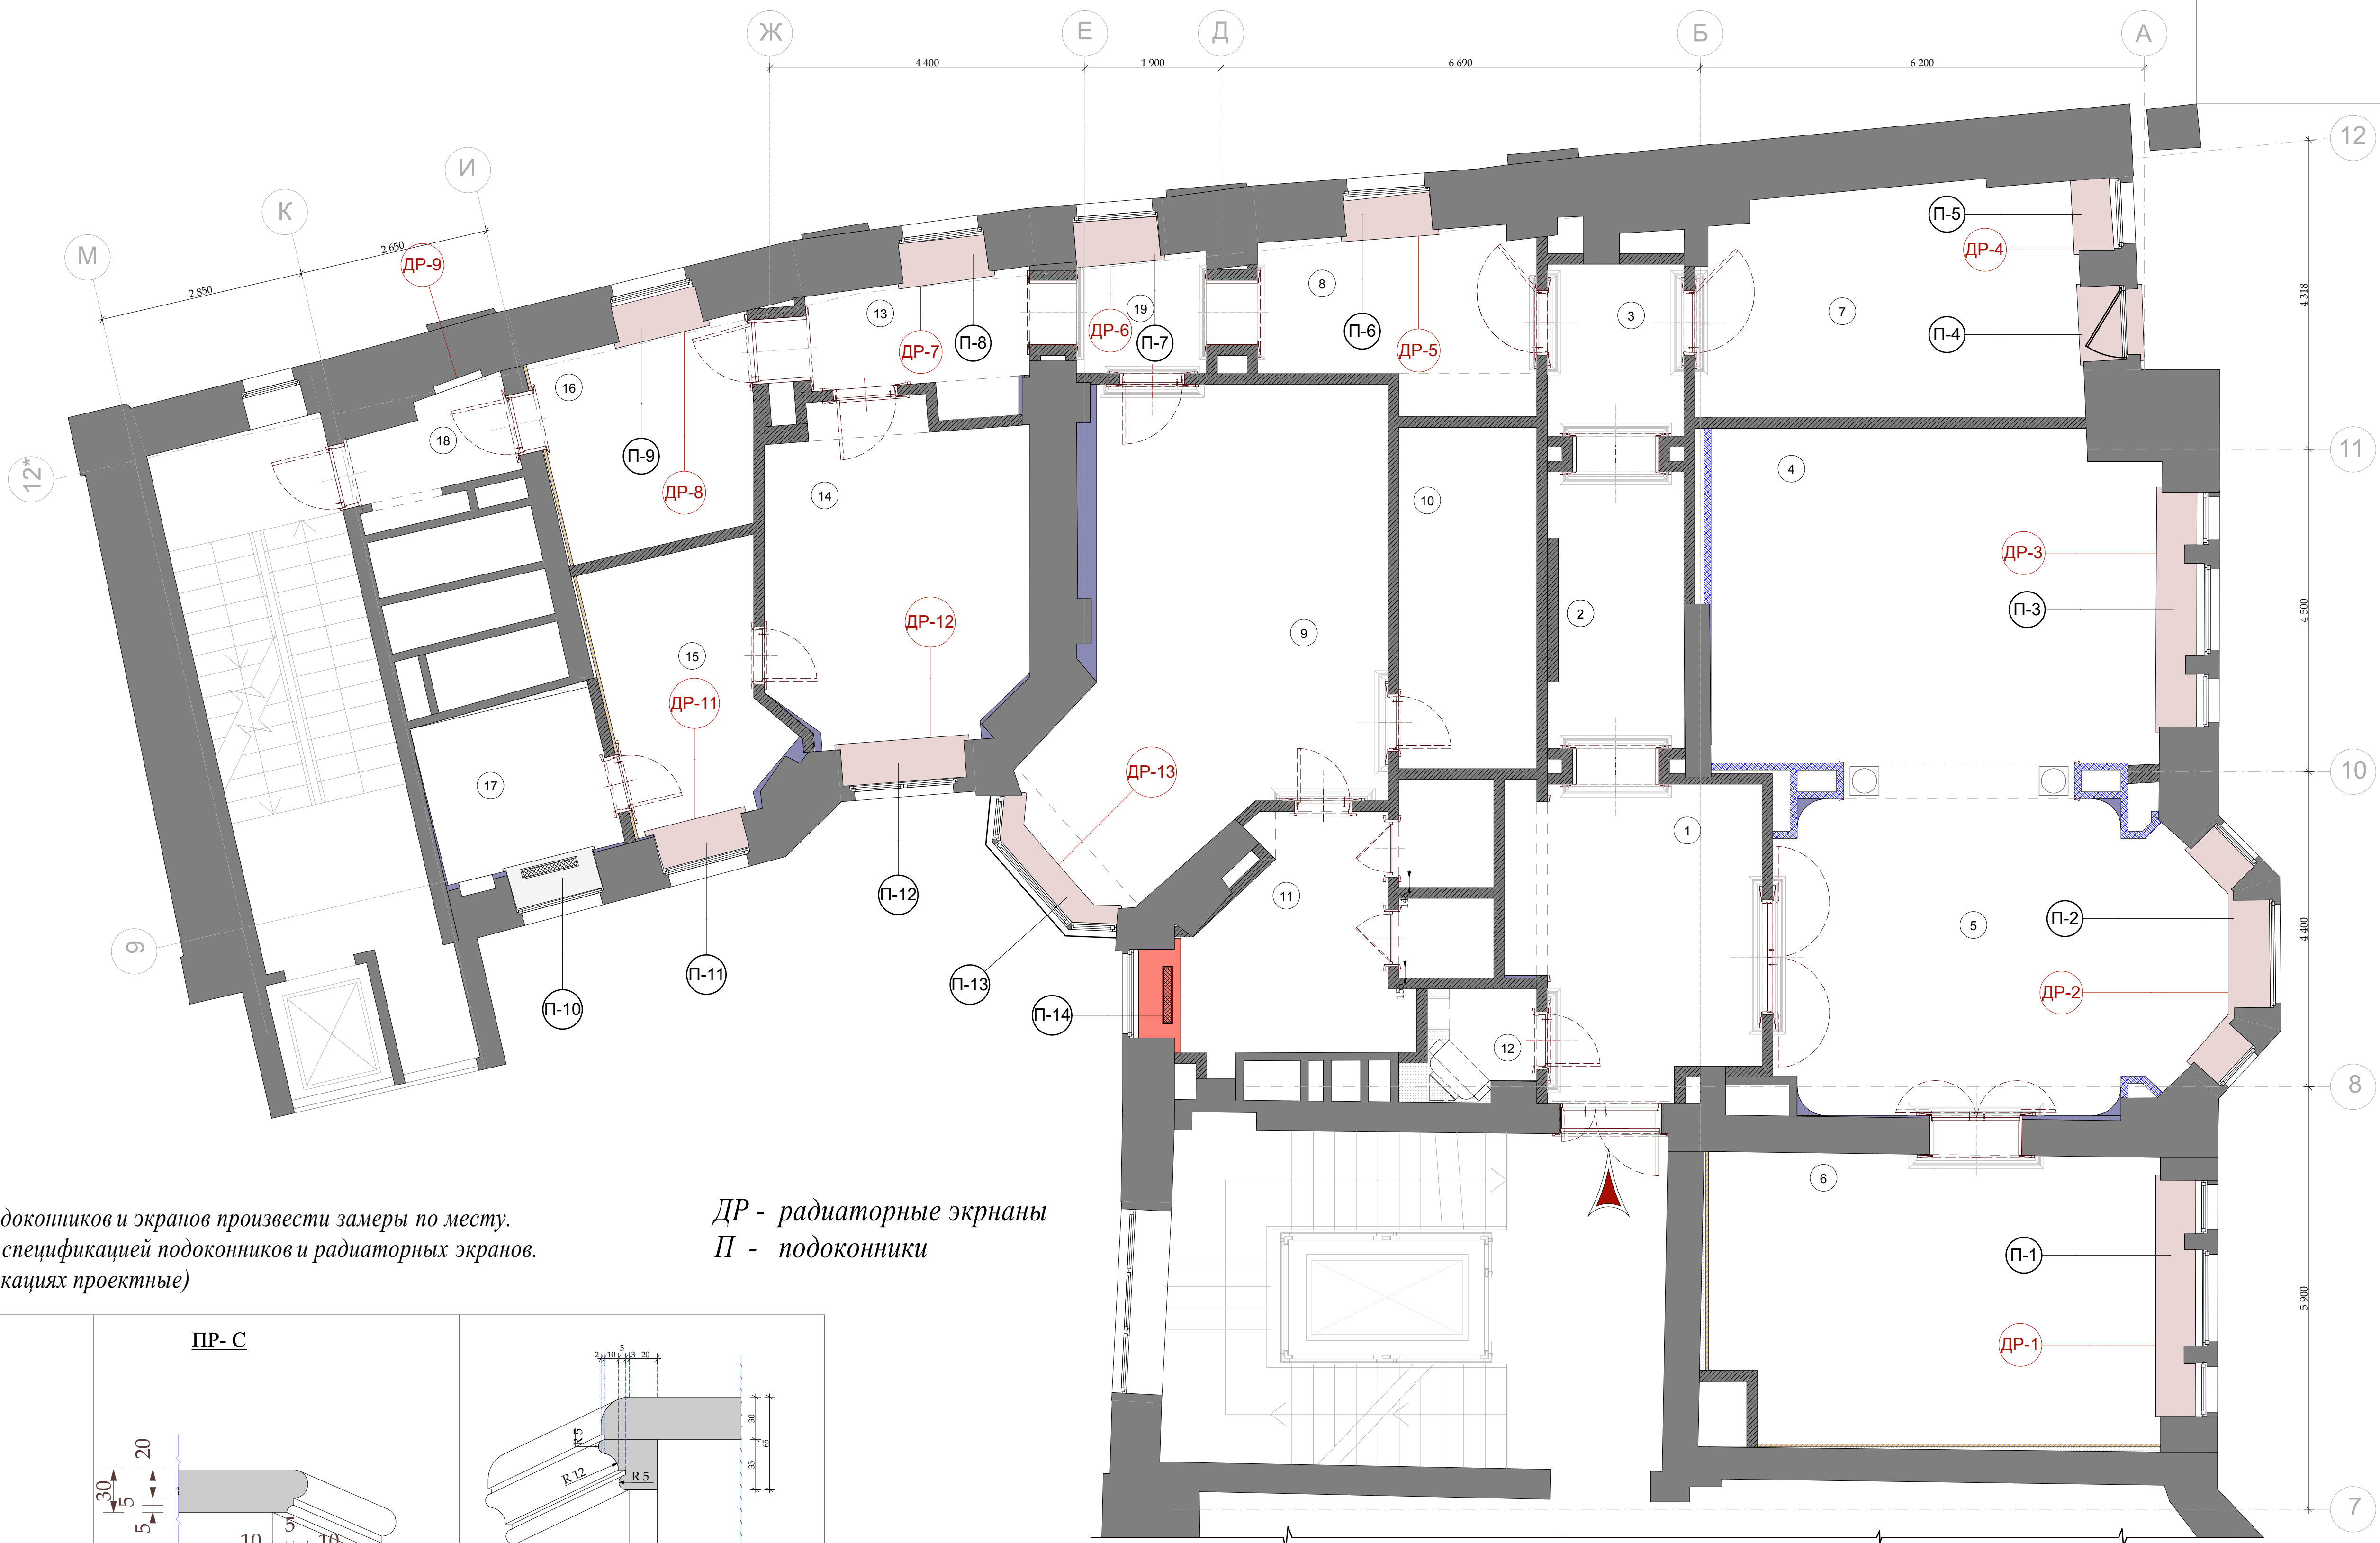

Примечания!!!
1. Перед производством подоконников и экранов произвести замеры по месту.
2. Смотреть совместно со спецификацией подоконников и радиаторных экранов.
(размеры данные в спецификациях проектные)



ДР - радиаторные экраны
П - подоконники

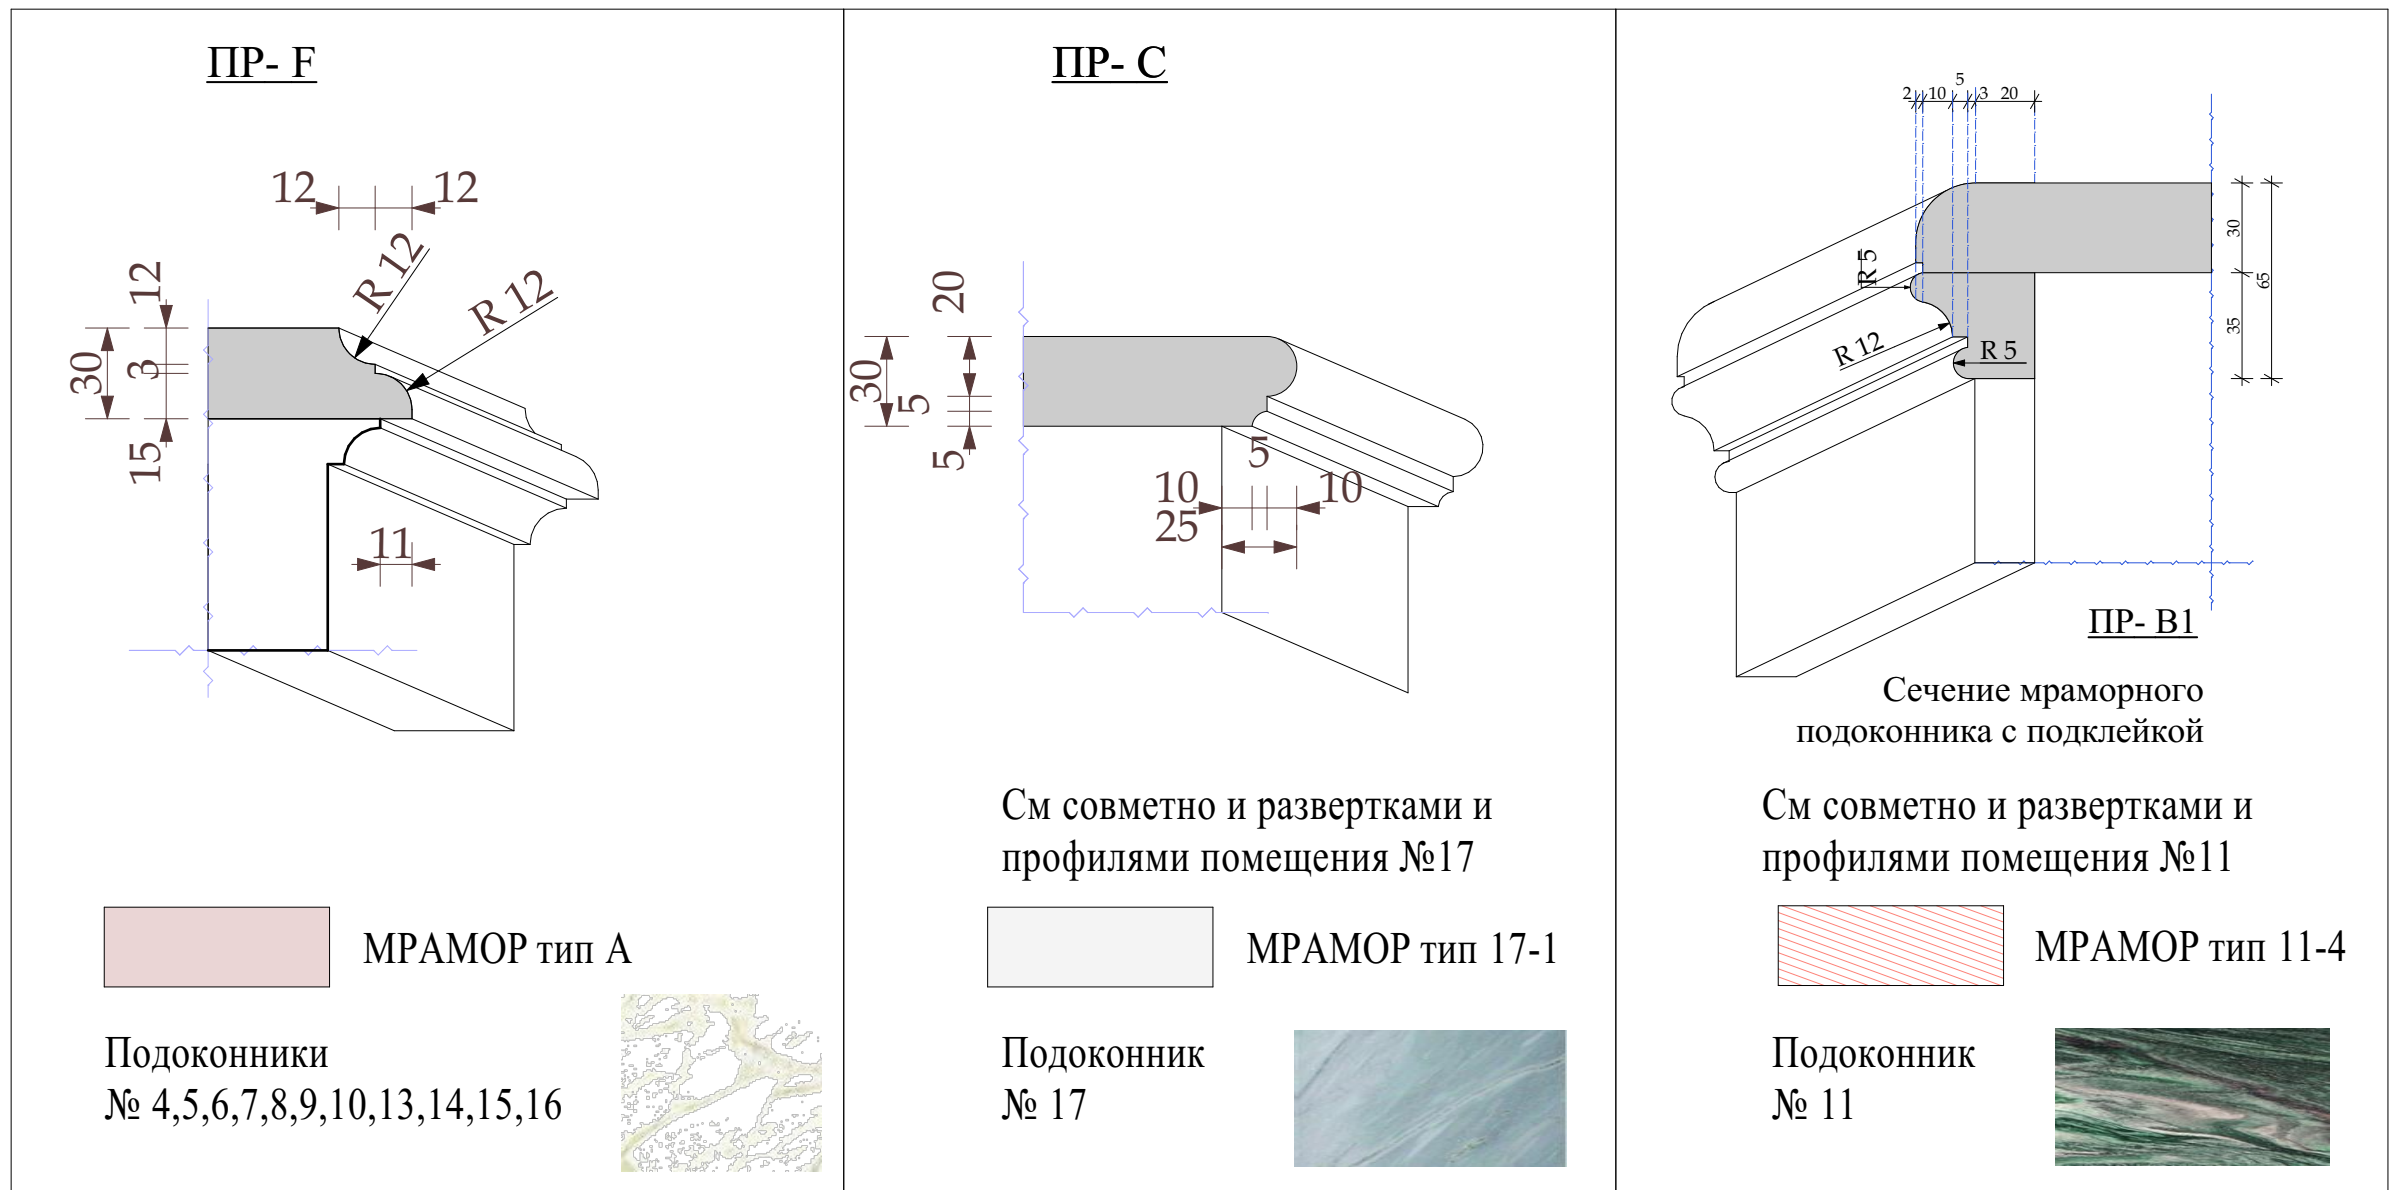

М 1:100


Шифр: PR					
Заказчик: Частное лицо					
Адрес: г. Москва, ул. Пречистинка, д 13, кв 5					
Изм.	Кол.уч.	Лист	№ док.	Дата	Подп.
				20.01.2016	
Рук.проекта	Кушнарёва				
Архитектор	Чапанова				
Архитектор	Уполовникова				
Декоратор	Чапанова				
Менеджер	Суханкина				
Квартира				Стадия	Лист
План размещения подоконников и радиаторных экранов.				РП	115
				Листов	
				ООО "Чарльз Камерон"	

Согласовано:					
		Взам. инв. №			
		Подп. и дата			
		Инв. № подл.			

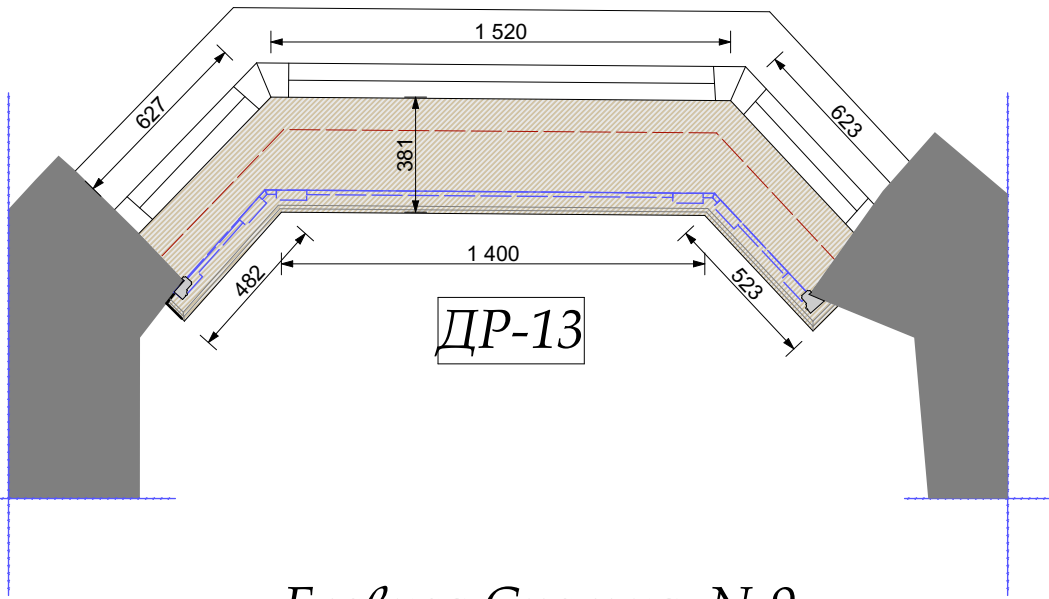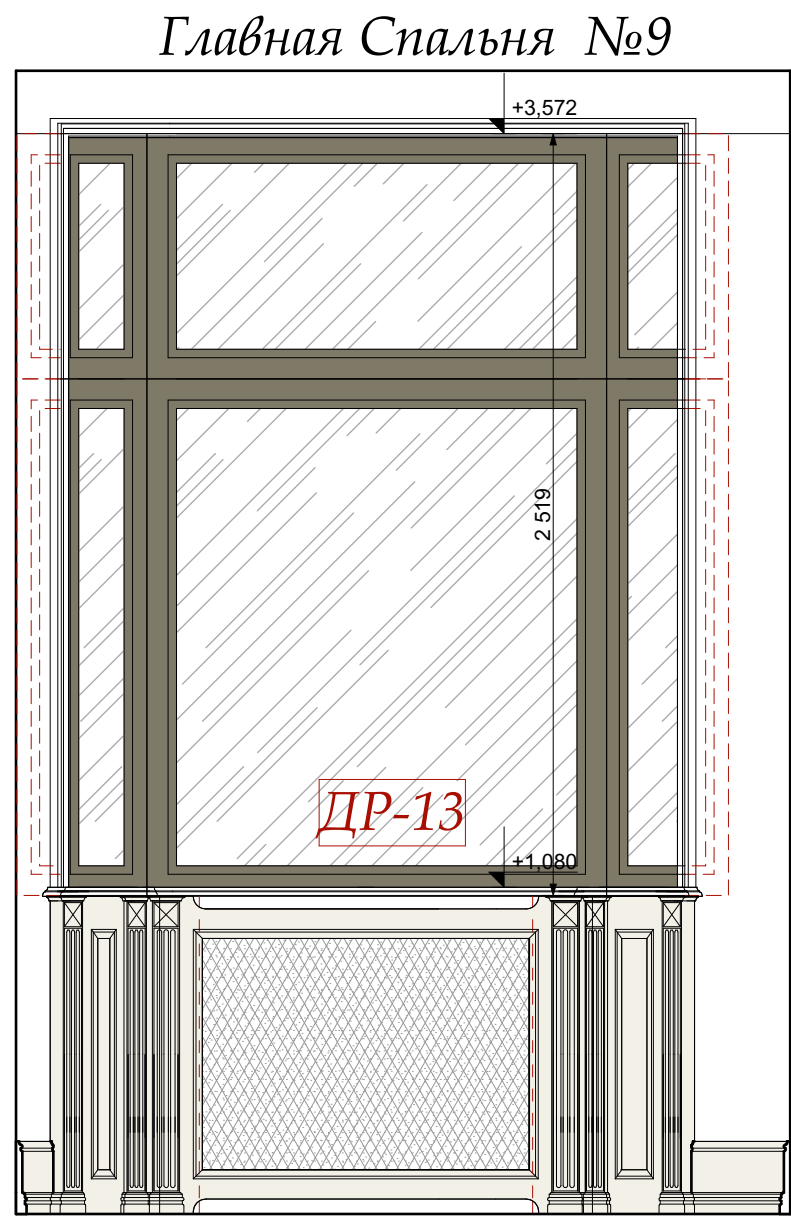


Главная Спальня №9


Серверная №18

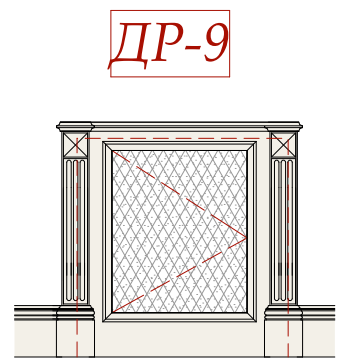


размеры снять по факту

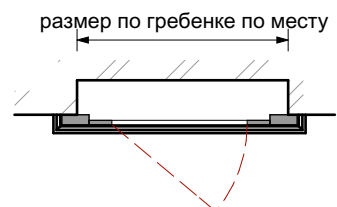

Главная Ванна №11

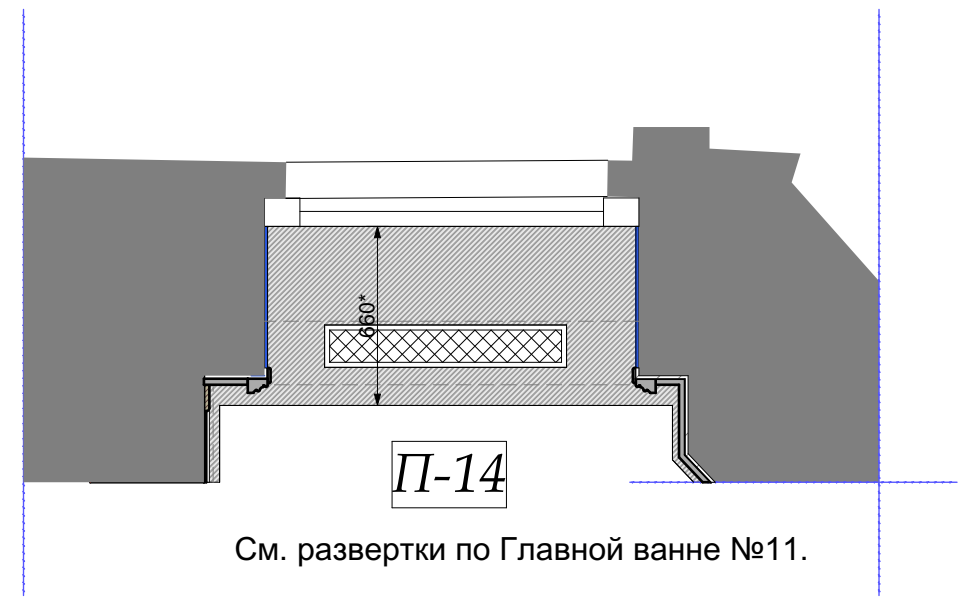

Гардеробная №17

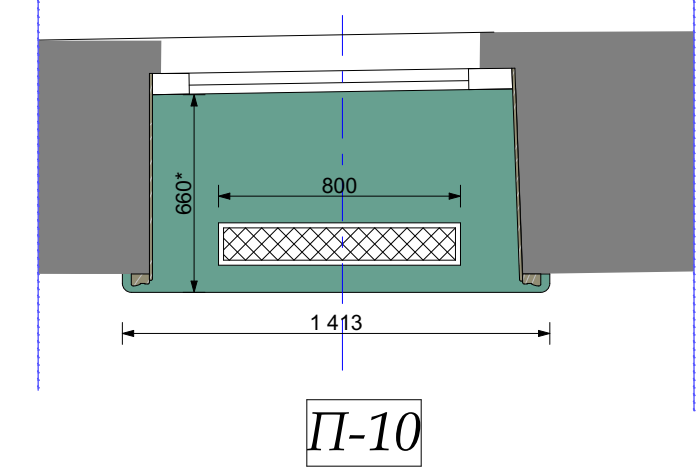

М 1:25

						Шифр: PR			
						Заказчик: Частное лицо			
						Адрес: г. Москва, ул. Пречистинка, д 13, кв 5			
Изм.	Кол.уч.	Лист	Недок.	Дата	Подп.				
				20.01.2016		Квартира	Стадия	Лист	Листов
Рук.проекта	Кушнарёва						РП	116	
Архитектор	Чапанова								
Архитектор	Уполовникова					Спецификация подоконников и радиаторных экранов.	ООО "Чарльз Камерон"		
Декоратор	Чапанова								
Менеджер	Суханкина								