


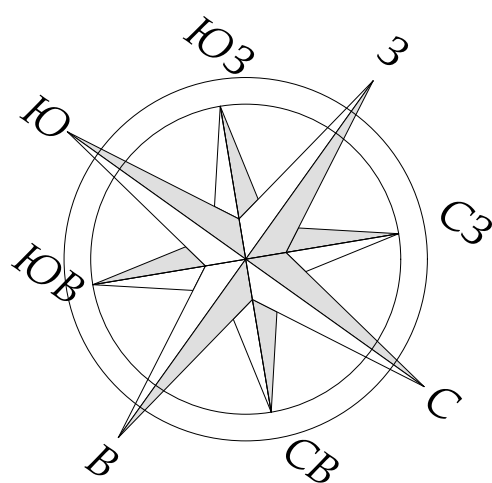

Экспликация помещений		
№	Наименование	Площадь...
1	Холл-Прихожая	14,31
2	Коридор	15,28
3	Коридор	4,57
4	Гостиная	28,88
5	Столовая	27,32
6	Кухня	26,10
7	Кабинет	16,97
8	Коридор	8,75
9	Главная Спальня	28,47
10	Главная Гардеробная	9,32
11	Ванна	8,71
12	С/у Гостевой	1,95
13	Коридор	5,16
14	Спальня	16,32
15	Гардеробная	8,33
16	Постирочная	8,41
17	С/У	5,87
18	Серверная	3,50
19	Коридор	2,98
		241,20 м²

УСЛОВНЫЕ ОБОЗНАЧЕНИЯ:

- отбивка карнизов
- гипс
- дерево
- место крепления люстр

Учесть гипсовые вент. решетки!!!

ПРИМЕЧАНИЯ!

- Подшивные потолки из гипсокартона по металлическому каркасу.
- В мокрых зонах подшивные потолки выполнить из влагостойкого гипсокартона.
- Высоты указаны от потолочной плиты до уровня чистого потолка, если не дана другая привязка.
- В местах установки люстр и прочих изделий, оборудования, подвесных конструкций, лепнины, мрамора, карнизов для штор установить закладн (см. план освещения).
- При выполнении подвесных потолков из ГКЛ проследить, чтобы металлопрофиль не попал на посадочные места встраиваемых светильников (данный лист смотреть совместно с листами планов и разверток на каждое помещение).




М 1:100

						Шифр:PR			
						Заказчик: Частное лицо			
						Адрес: г. Москва, ул. Пречистинка, д 13, кв 5			
Изм.	Кол.уч.	Лист	№док.	Дата	Подп.	Квартира	Стадия	Лист	Листов
				21.01.2016			РП	30	
Рук.проекта	Кушнарёва						План потолочного освещения.		
Архитектор	Чапанова								
Архитектор	Уполовникова					План потолочного освещения.	ООО"Чарльз Камерон"		
Декоратор	Чапанова								
Менеджер	Суханкина								

Копировал

A3

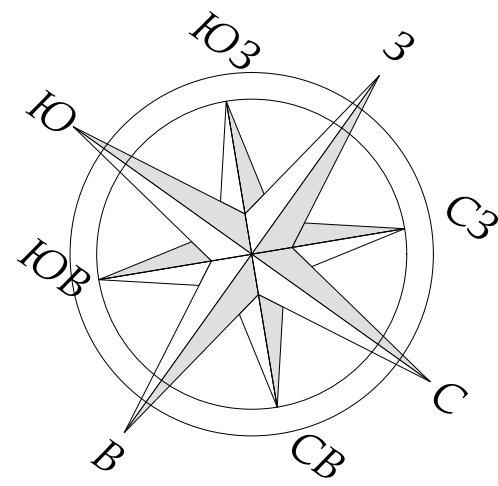

Экспликация помещений		
№	Наименование	Площад...
1	Холл-Прихожая	14,31
2	Коридор	15,28
3	Коридор	4,57
4	Гостиная	28,88
5	Столовая	27,32
6	Кухня	26,10
7	Кабинет	16,97
8	Коридор	8,75
9	Главная Спальня	28,47
10	Главная Гардеробная	9,32
11	Ванна	8,71
12	С/у Гостевой	1,95
13	Коридор	5,16
14	Спальня	16,32
15	Гардеробная	8,33
16	Постирочная	8,41
17	С/У	5,87
18	Серверная	3,50
19	Коридор	2,98
		241,20 м²

- подсветка картины
- лампа настольная/ торшер
- М - местного включения
- А - автоматическое включения
- бра
- электрический вывод


*Всю подсветку картин и шкафов монтировать на h=+2.200 от УЧП, кроме специально указанных на чертеже

*Все бра монтировать на h=+1.750 от УЧП, кроме специально указанных на чертеже

масштаб



метр

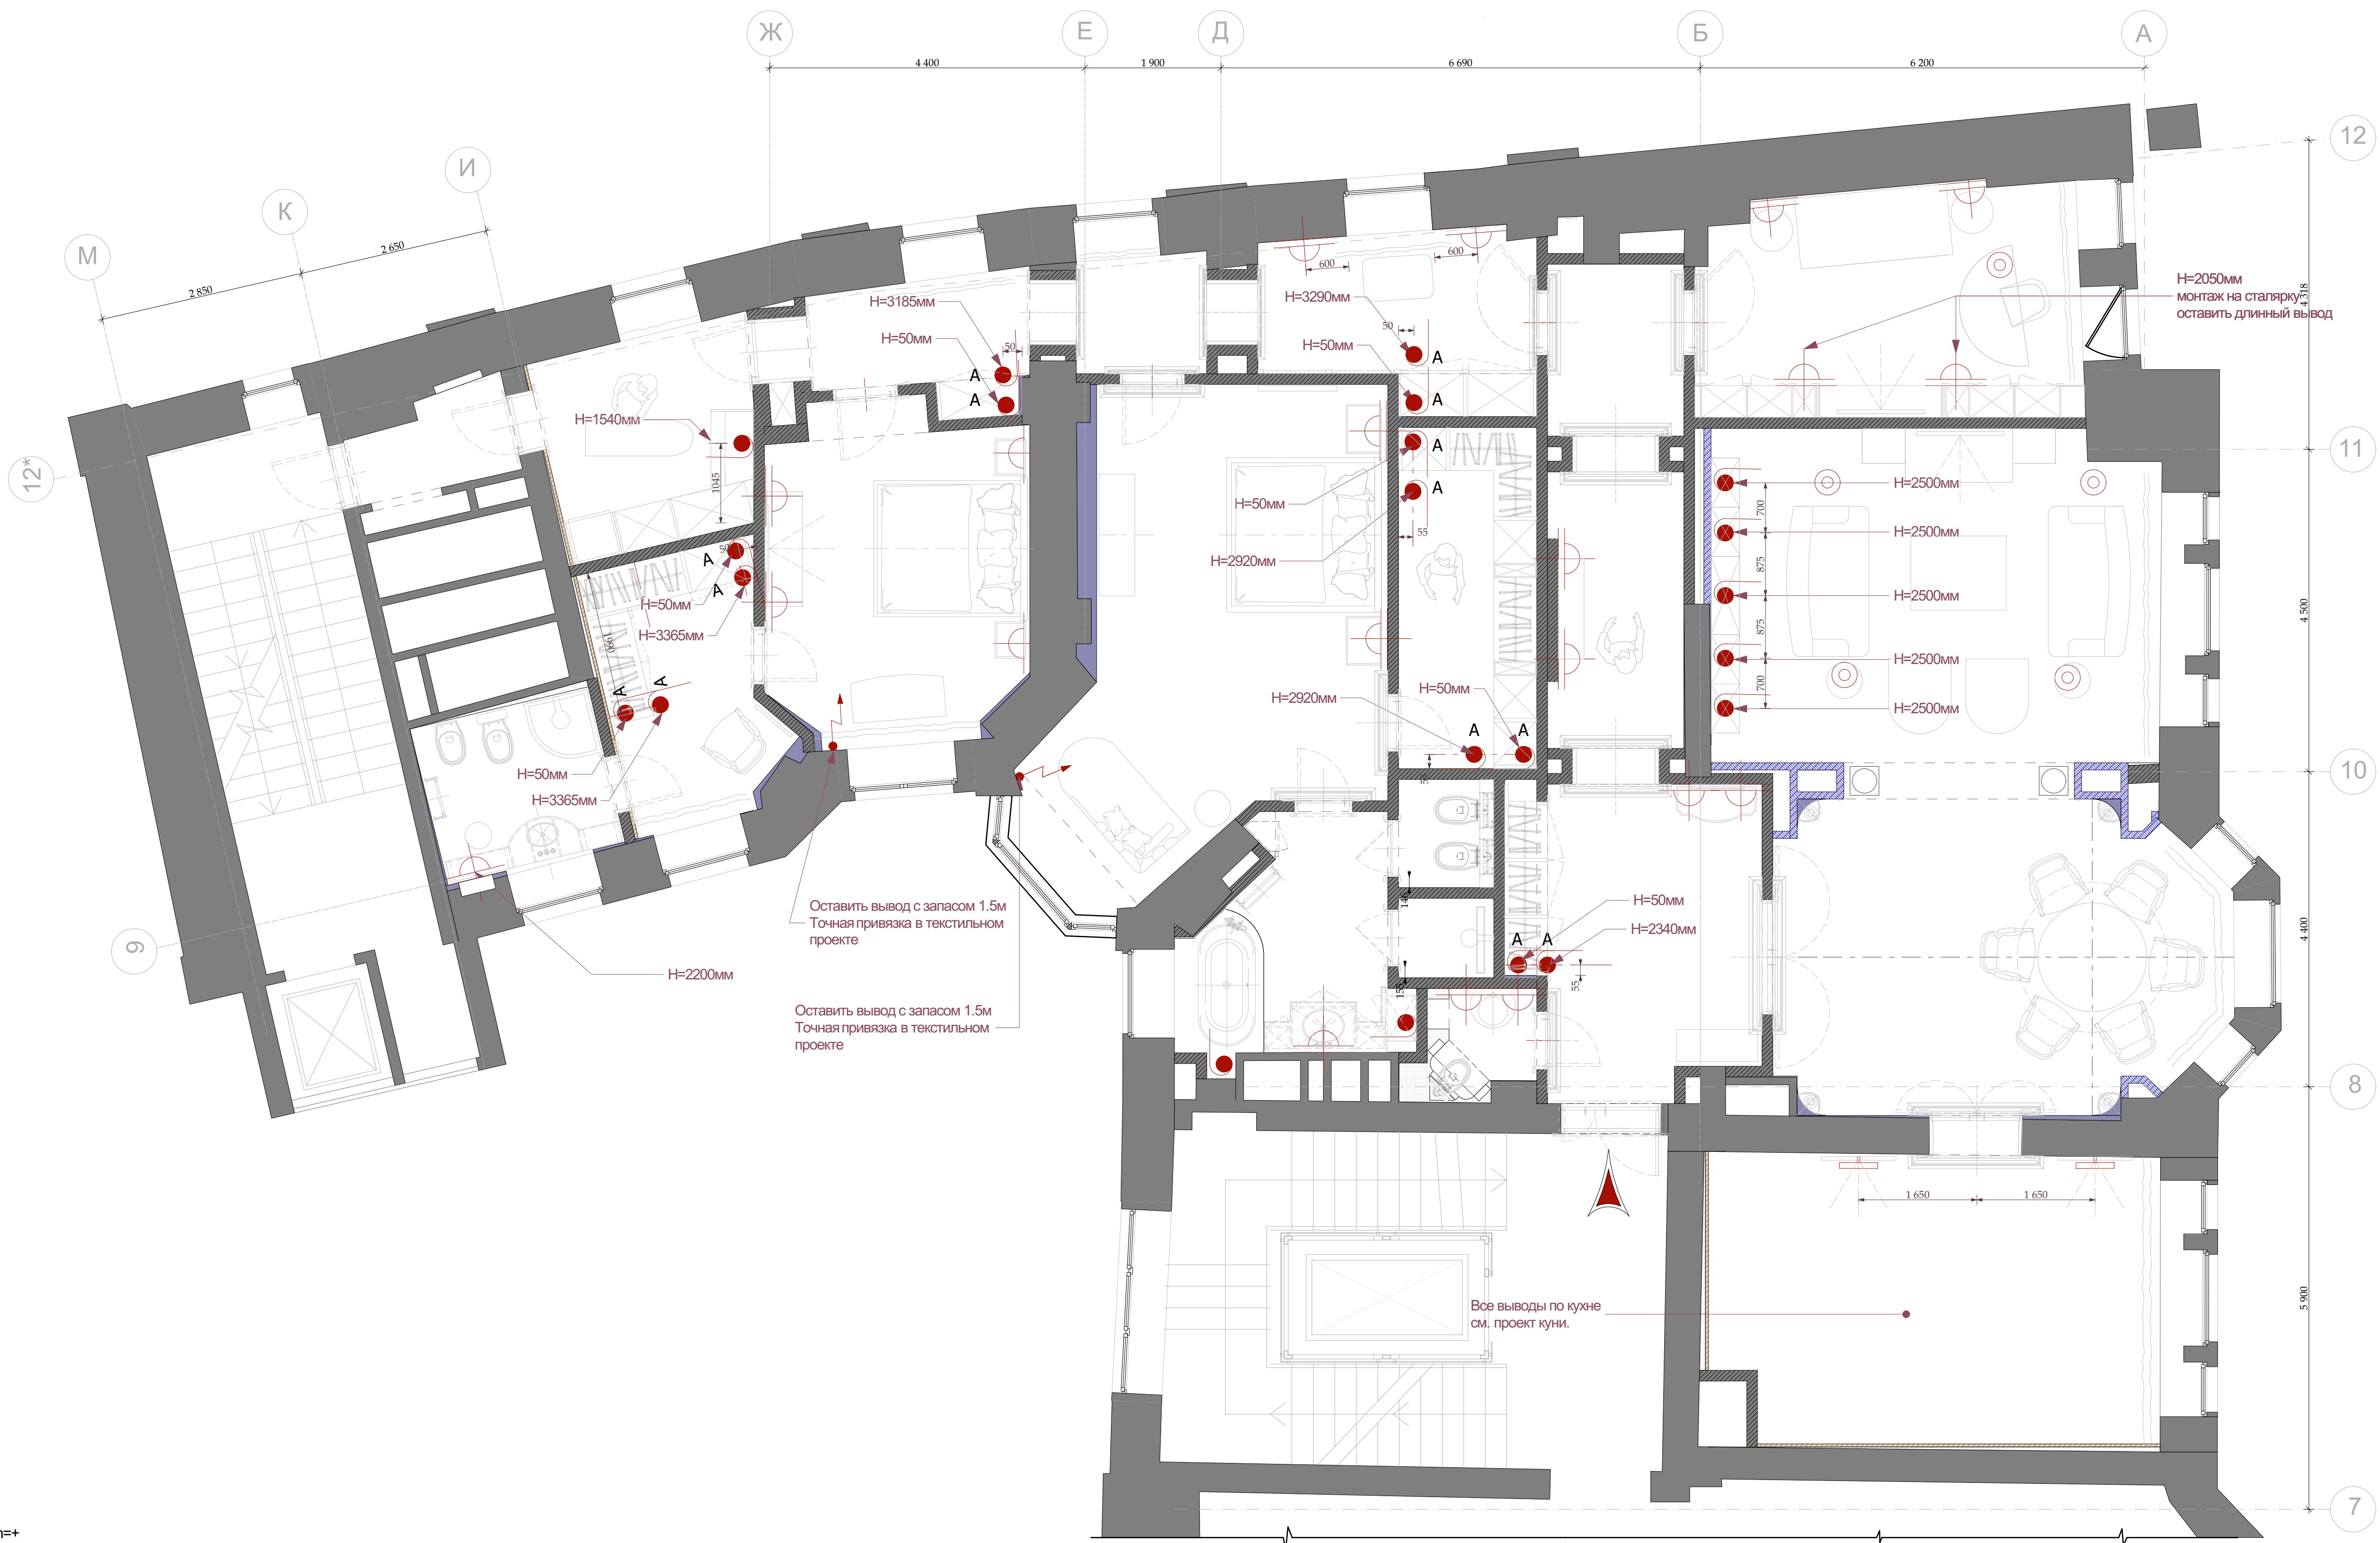


М 1:100

						Шифр:PR				
						Заказчик: Частное лицо				
						Адрес: г. Москва, ул. Пречистинка, д 13, кв 5				
Изм.	Кол.уч.	Лист	№док.	Дата	Подп.	Квартира	Стадия	Лист	Листов	
				21.01.2016			РП	31		
Рук.проекта	Кушнарёва						План настенного и отельностоящего осветильного оборудования с привязками.	ООО"Чарльз Камерон"		
Архитектор	Чапланова									
Архитектор	Уполовникова									
Декоратор	Чапланова									
Менеджер	Суханкина									

Копировал

A3

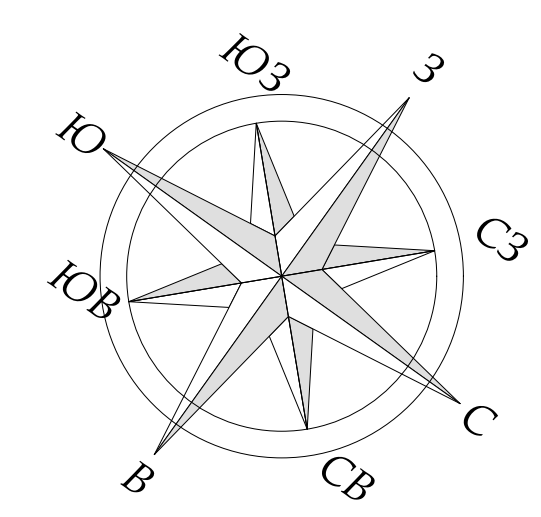

Экспликация помещений		
№	Наименование	Площад...
1	Холл-Прихожая	14,31
2	Коридор	15,28
3	Коридор	4,57
4	Гостиная	28,88
5	Столовая	27,32
6	Кухня	26,10
7	Кабинет	16,97
8	Коридор	8,75
9	Главная Спальня	28,47
10	Главная Гардеробная	9,32
11	Ванна	8,71
12	С/у Гостевой	1,95
13	Коридор	5,16
14	Спальня	16,32
15	Гардеробная	8,33
16	Постирочная	8,41
17	С/У	5,87
18	Серверная	3,50
19	Коридор	2,98
		241,20 м²

УСЛОВНЫЕ ОБОЗНАЧЕНИЯ
СВЕТИЛЬНИКОВ:

- люстра
- светильник потолочный/подвесной
- точечный светильник
- точечный светильник влагозащищенный
- потолочная акустическая колонка
- вентилятор потолочный
- электропровод для штор
- подсветка картины
- лампа настольная/ торшер
- М - местного включения
- А - автоматическое включения
- бра
- электрический вывод

*Всю подсветку картин и шкафов монтировать на h=+2.200 от УЧП, кроме специально указанных на чертеже

*Все бра монтировать на h=+1.750 от УЧП, кроме специально указанных на чертеже


УСЛОВНЫЕ ОБОЗНАЧЕНИЯ
ВЫКЛЮЧАТЕЛЕЙ:

- Выключатель 1-х клавишный.
- Выключатель 2-х клавишный.
- Выключатель с двух мест (перекрестный) 1-х клавишный.
- Выключатель с двух мест (перекрестный) 2-х клавишный.
- Выключатель с трех мест (перекрестный) 1-х клавишный.
- Выключатель с трех мест (перекрестный) 2-х клавишный.
- Обесточивание люстр, бра, точечных светильников по всей квартире.
- датчик движения
- электропривод штор


!!

ПРИМЕЧАНИЯ!!!

- Все выключатели устанавливаются на высоте 900мм от чистого пола, если не дана другая привязка.
- Электрика выполняется под английскую модульность (максимальное кол-во постов - 2)

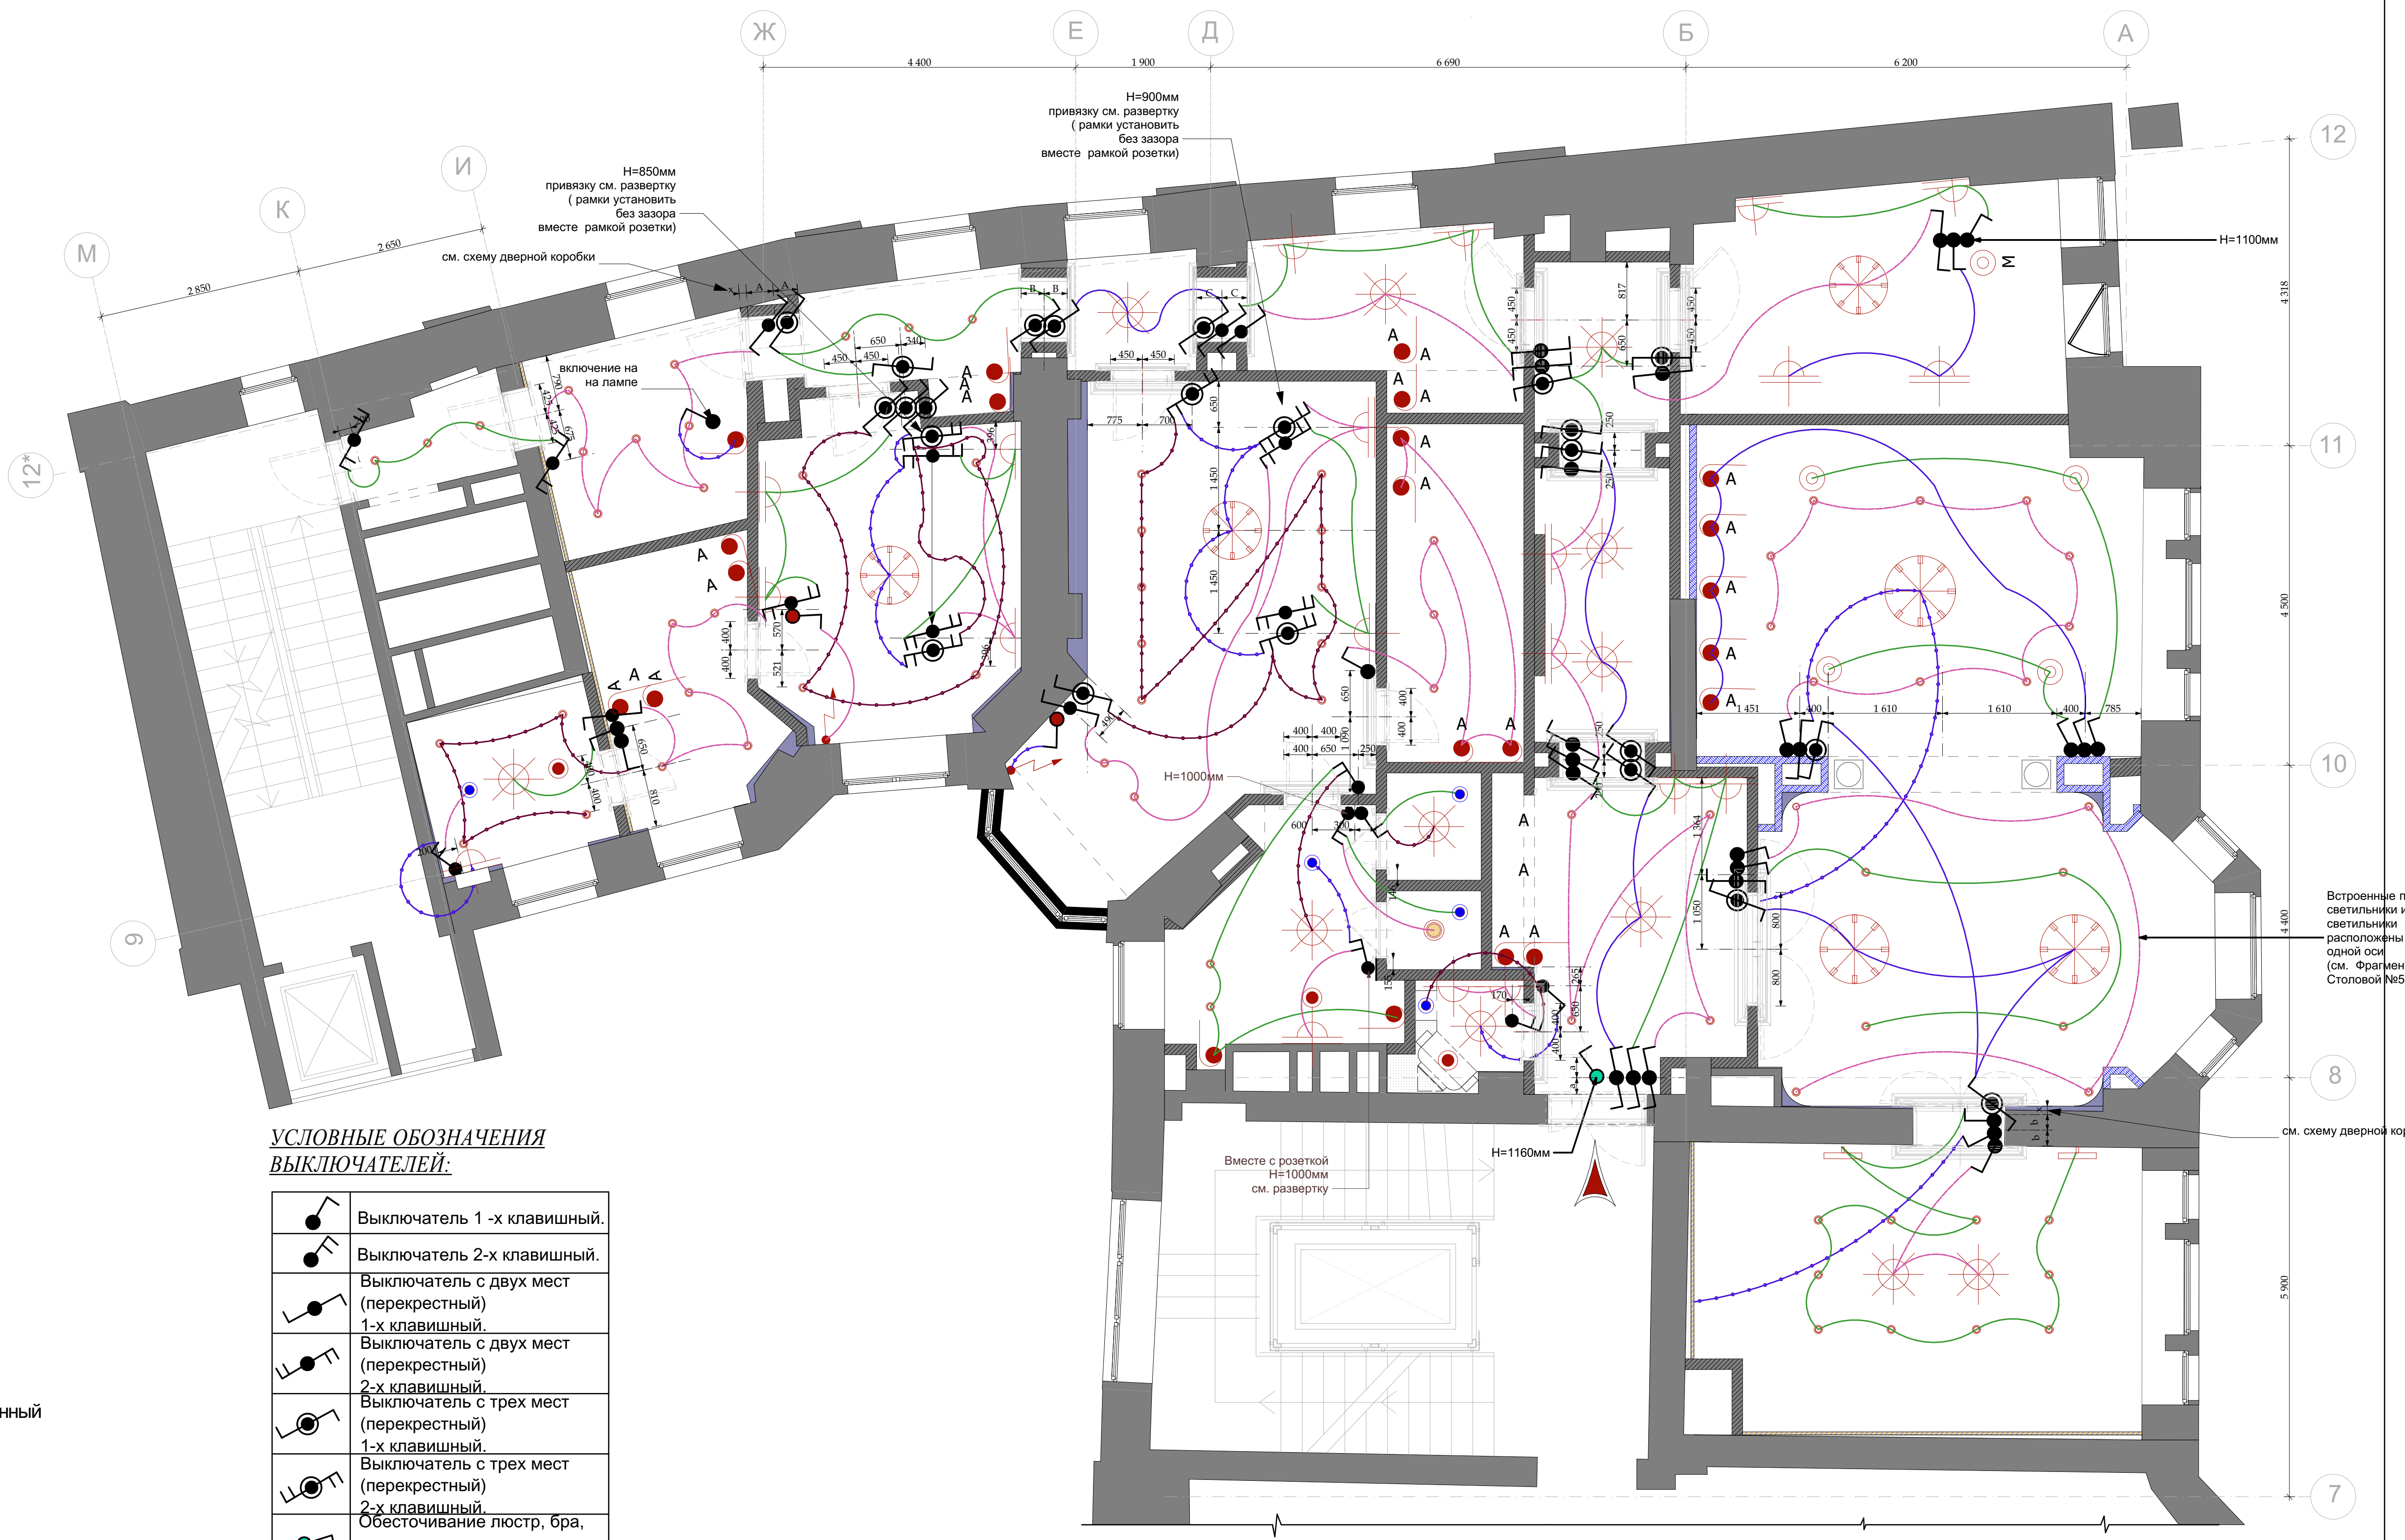

Шифр: PR					
Заказчик: Частное лицо					
Адрес: г. Москва, ул. Пречистинка, д 13, кв 5					
Изм.	Кол.уч.	Лист	№ док.	Дата	Подп.
				21.01.2016	
Рук.проекта	Кушнарёва				
Архитектор	Чапланова				
Архитектор	Уполовникова				
Декоратор	Чапланова				
Менеджер	Суханкина				
Квартира				План расстановки выключателей, совмещенный с группами освещения.	
				Стадия	Лист
				РП	32
				Листов	
				ООО "Чарльз Камерон"	

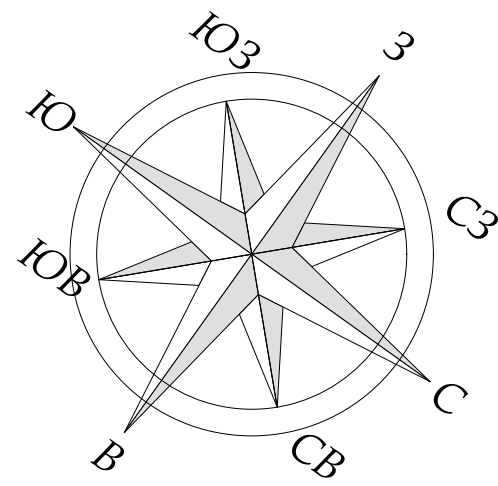


Экспликация помещений		
№	Наименование	Площадь...
1	Холл-Прихожая	14,31
2	Коридор	15,28
3	Коридор	4,57
4	Гостиная	28,88
5	Столовая	27,32
6	Кухня	26,10
7	Кабинет	16,97
8	Коридор	8,75
9	Главная Спальня	28,47
10	Главная Гардеробная	9,32
11	Ванна	8,71
12	С/у Гостевой	1,95
13	Коридор	5,16
14	Спальня	16,32
15	Гардеробная	8,33
16	Постирочная	8,41
17	С/У	5,87
18	Серверная	3,50
19	Коридор	2,98
		241,20 м²

	СИЛОВАЯ РОЗЕТКА
	СИЛОВАЯ РОЗЕТКА. ВЛАГОЗАЩЕЩЕННАЯ
	ТЕЛЕФОННАЯ РОЗЕТКА
	ТЕЛЕВИЗИОННАЯ РОЗЕТКА
	ИНТЕРНЕТ РОЗЕТКА
	ЭЛЕКТРОЛЮК ВСТРОЕННЫЙ
	ДОМОФОН
	ВЫВОД АКУСТИЧЕСКОГО КАБЕЛЯ ИЗ РОЗЕТОЧНОГО ПОСТА


- Розетки устанавливаются (по оси) $H = +250\text{мм}$ от УЧП, если не дана другая привязка.
- Розетки в помещениях №1,2,3,4,5,9,14 в плинтусе. $H = +135\text{мм}$ от УЧП, если не дана другая привязка.
- Электрика выполняется под английскую модульность (максимальное кол-во постов в одной раме- 2)
- Желтой штриховкой отмечены технические розетки другого производителя (максимальное кол-во постов в одной рамке- 5)
- Выводы под домашний кинотеатр уточняются по проекту домашнего кинотеатра.
- Выводы под пожарную и охранную сигнализацию по проекту пожарной и охранной сигнализации.

масштаб 0 1 2 3 4 5 10 метр

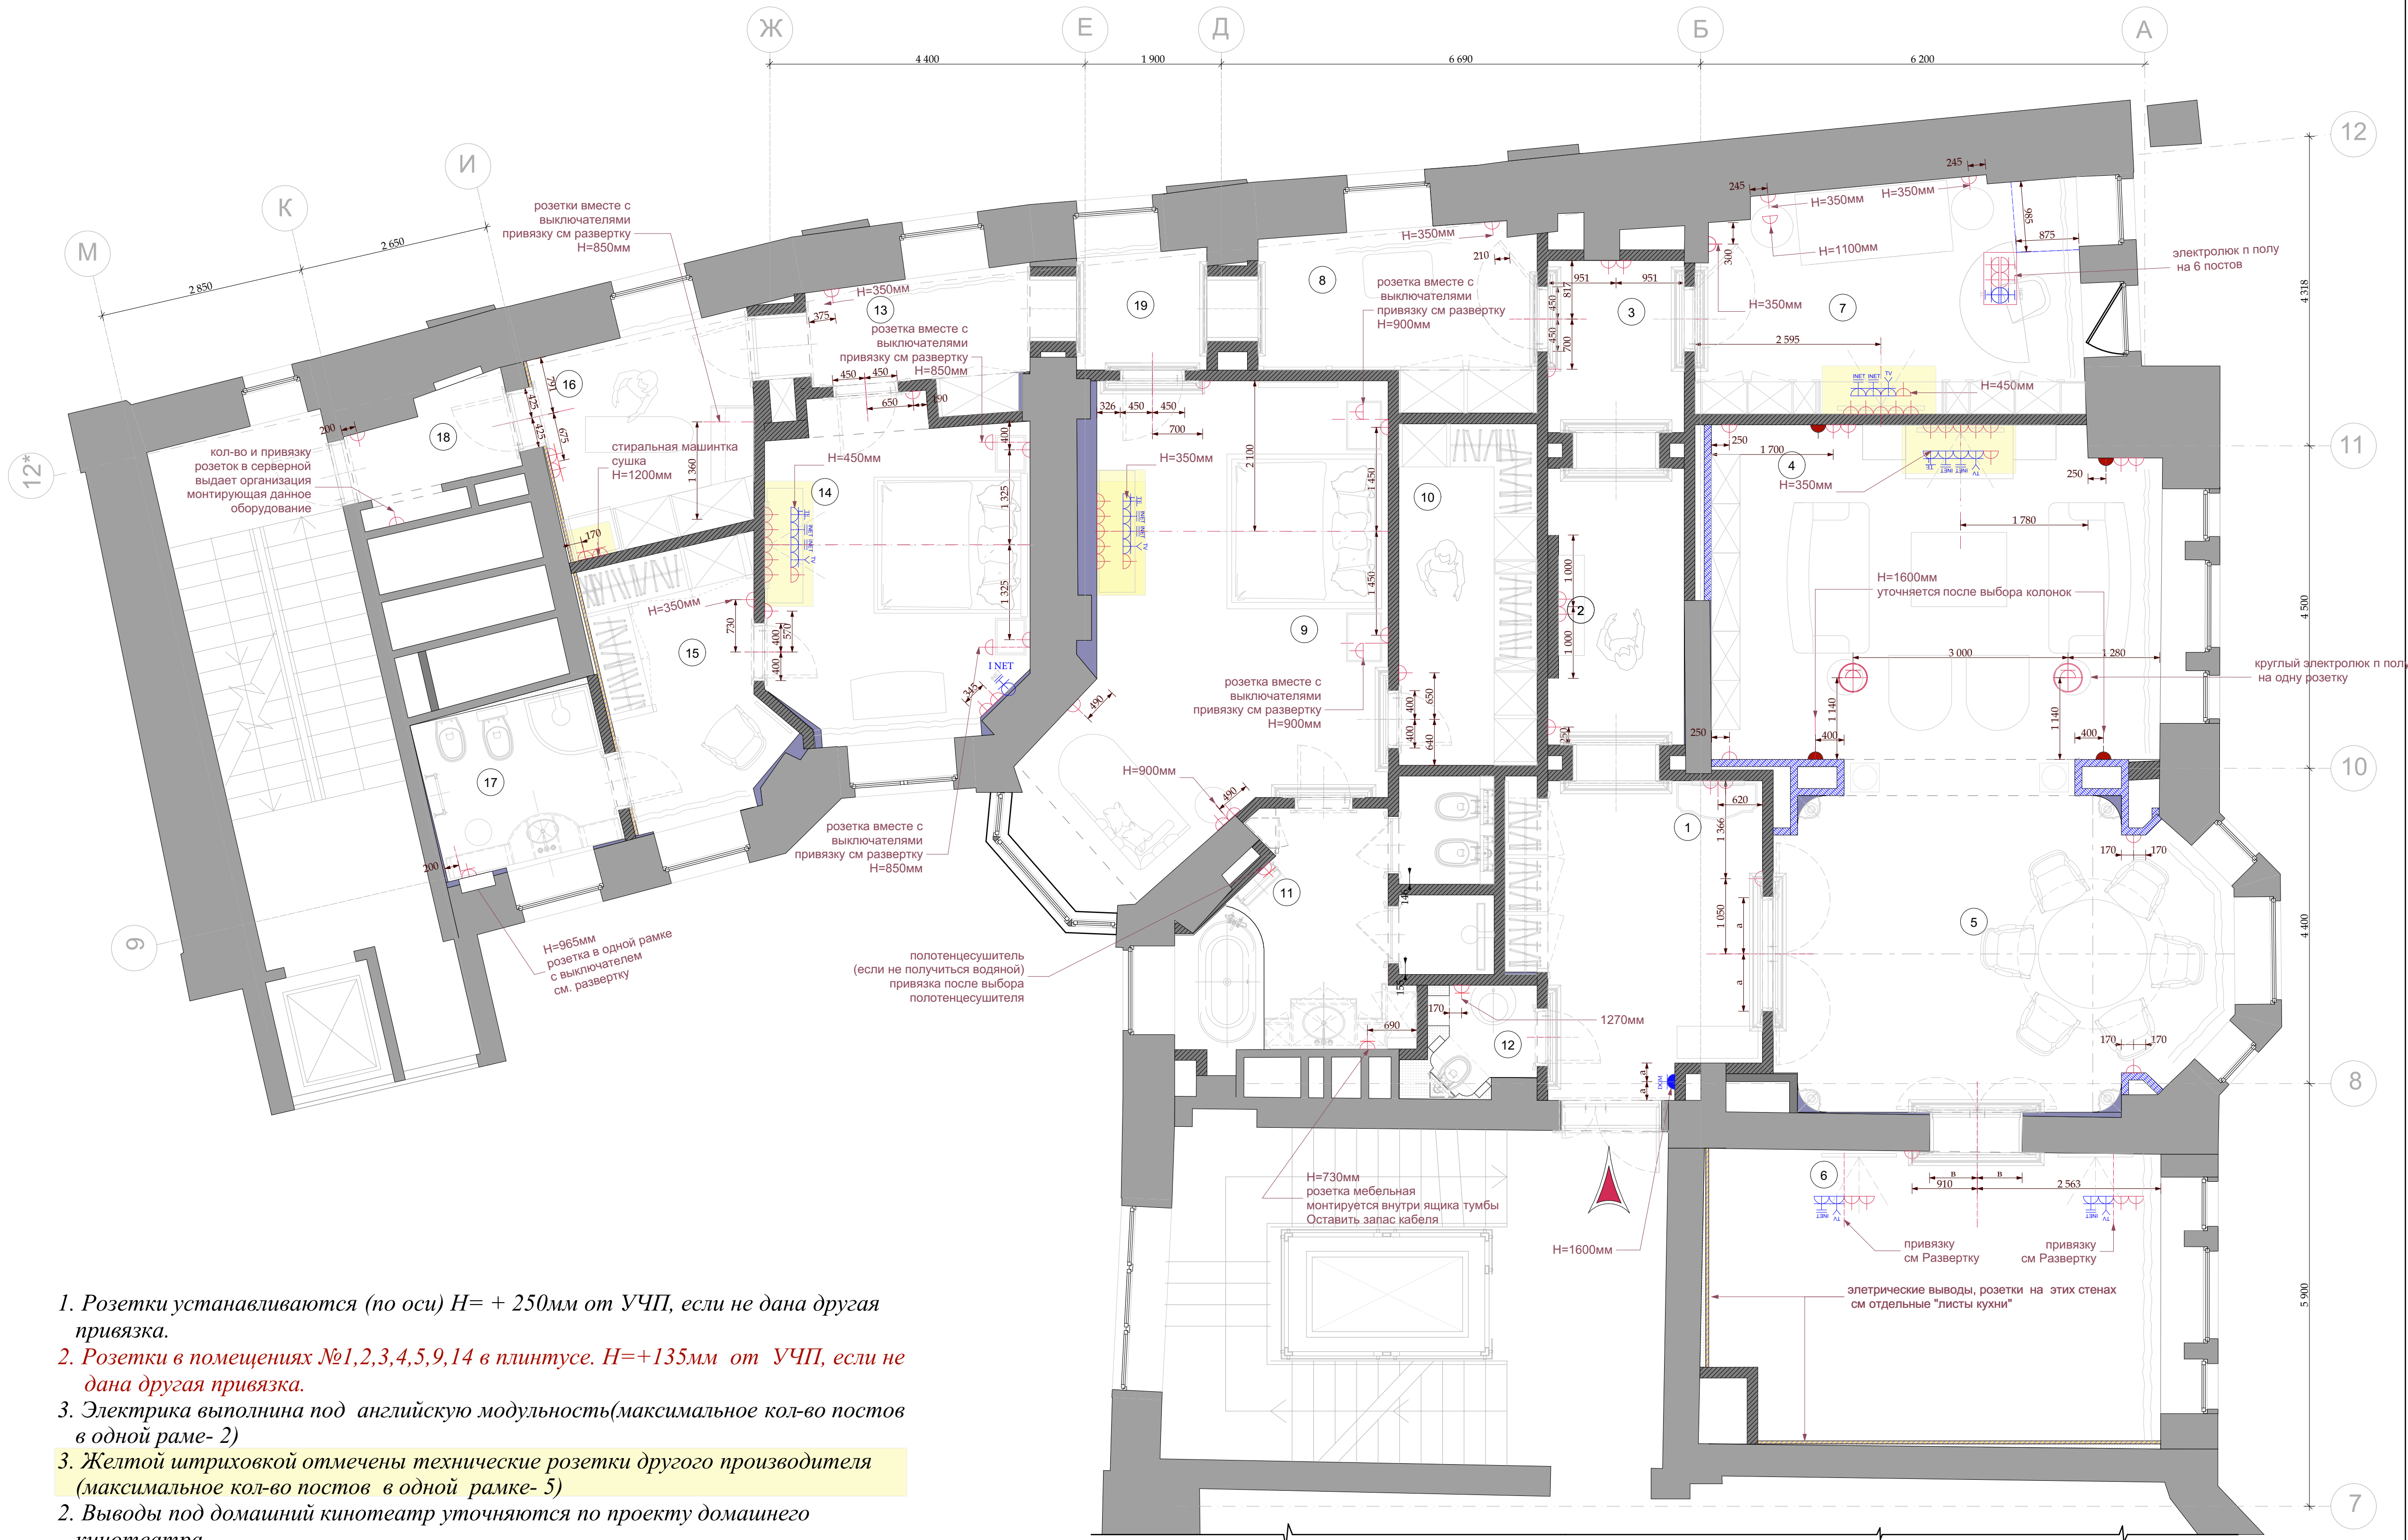


М 1:100

Шифр:PR						Заказчик: Частное лицо		
Адрес: г. Москва, ул. Пречистинка, д 13, кв 5						Квартира		
Рук.проекта Кушнарёва						РП		
Архитектор Чапланова						Лист 33		
Архитектор Уполовникова						Листов		
Декоратор Чапланова						ООО"Чарльз Камерон"		
Менеджер Суханкина						Копировал А3		

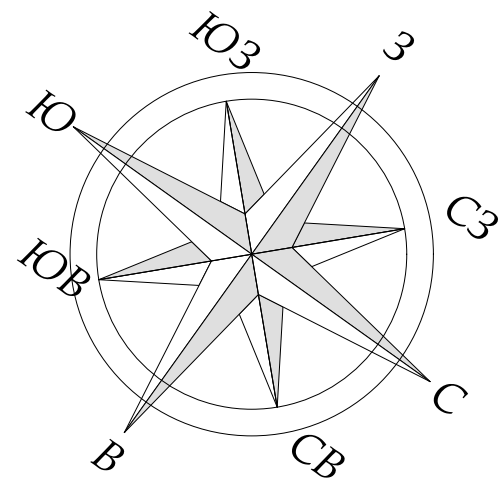


Экспликация помещений		
№	Наименование	Площад...
1	Холл-Прихожая	14,31
2	Коридор	15,28
3	Коридор	4,57
4	Гостиная	28,88
5	Столовая	27,32
6	Кухня	26,10
7	Кабинет	16,97
8	Коридор	8,75
9	Главная Спальня	28,47
10	Главная Гардеробная	9,32
11	Ванна	8,71
12	С/у Гостевой	1,95
13	Коридор	5,16
14	Спальня	16,32
15	Гардеробная	8,33
16	Постирочная	8,41
17	С/У	5,87
18	Серверная	3,50
19	Коридор	2,98
		241,20 м²

УСЛОВНЫЕ ОБОЗНАЧЕНИЯ

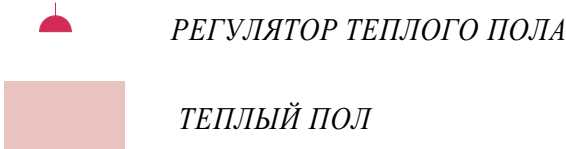

ПРИМЕЧАНИЯ!!!

1. Регуляторы теплого пола устанавливаются (по оси) h= + 1500 мм от УЧП, если не дана другая привязка

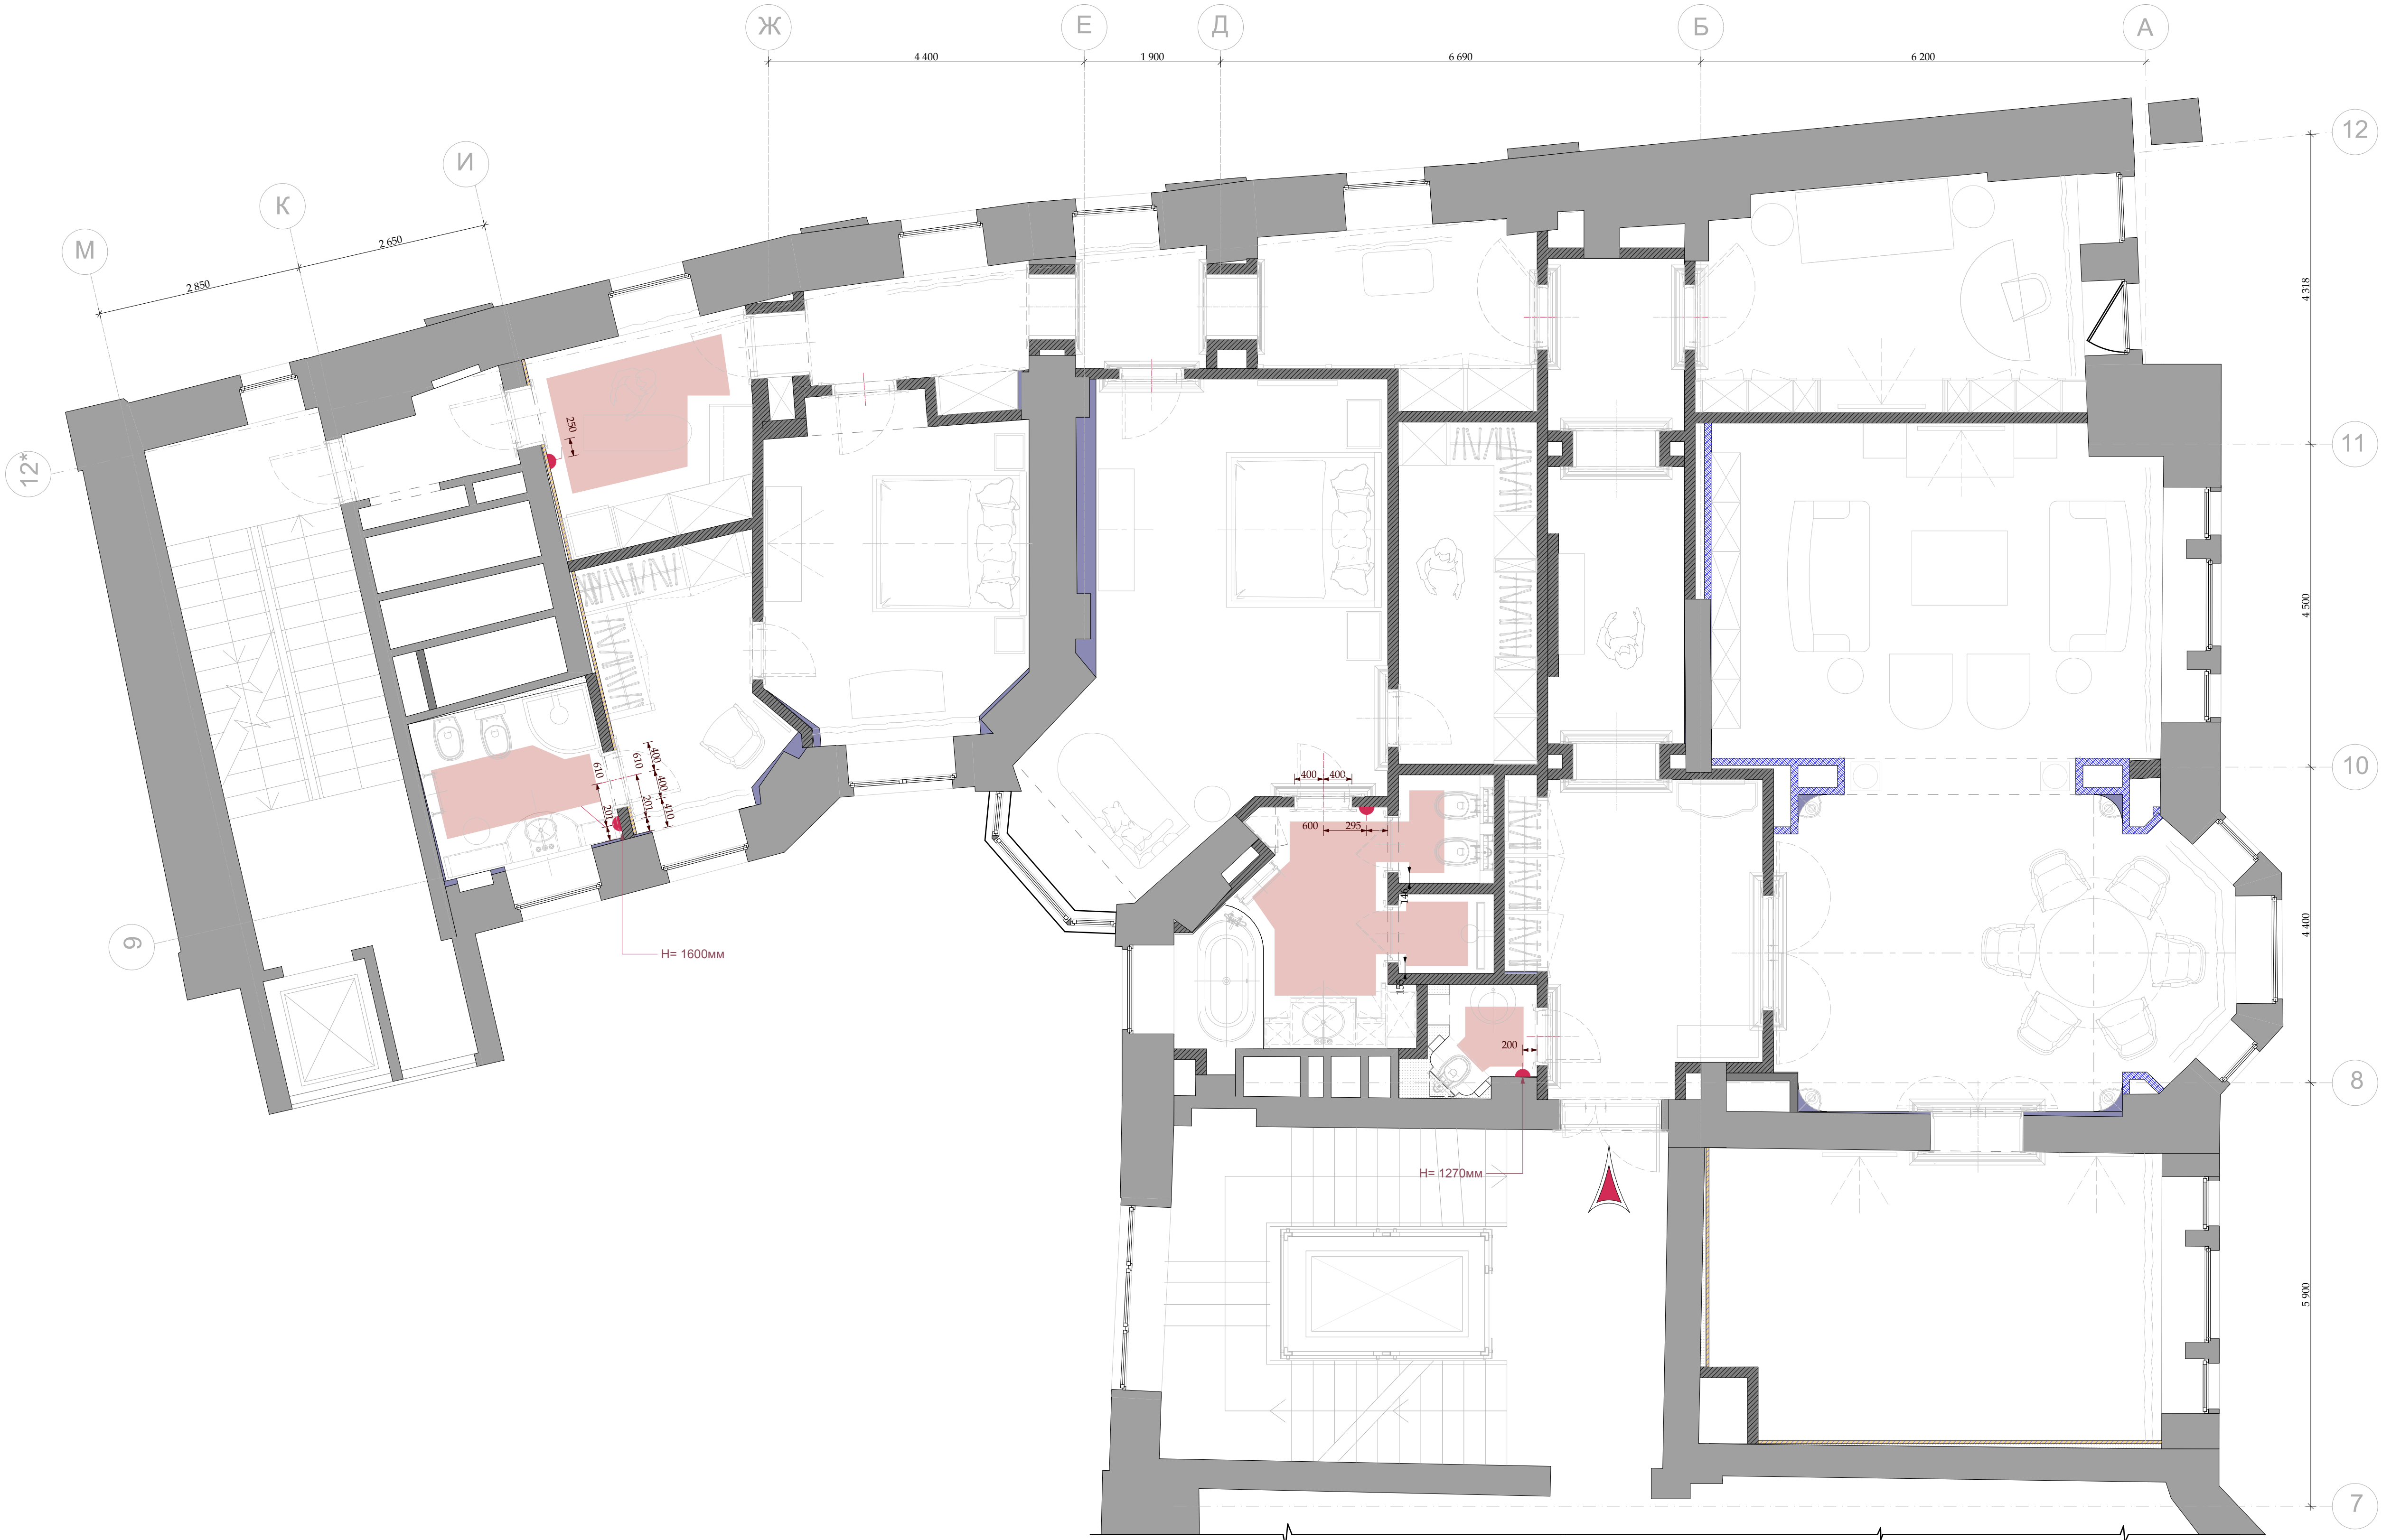

М 1:100

						Шифр:PR			
						Заказчик: Частное лицо			
						Адрес: г. Москва, ул. Пречистинка, д 13, кв 5			
Изм.	Кол.уч.	Лист	№док.	Дата	Подп.	Квартира	Стадия	Лист	Листов
				21.01.2016			РП	34	
Рук.проекта	Кушнарёва						План привязки теплых полов.		
Архитектор	Чапанова								
Архитектор	Уполовникова								
Декоратор	Чапанова								
Менеджер	Суханкина						ООО"Чарльз Камерон"		



Согласовано:

Взам. инв. №

Подп. и дата


Инв. № подл.

План потолка

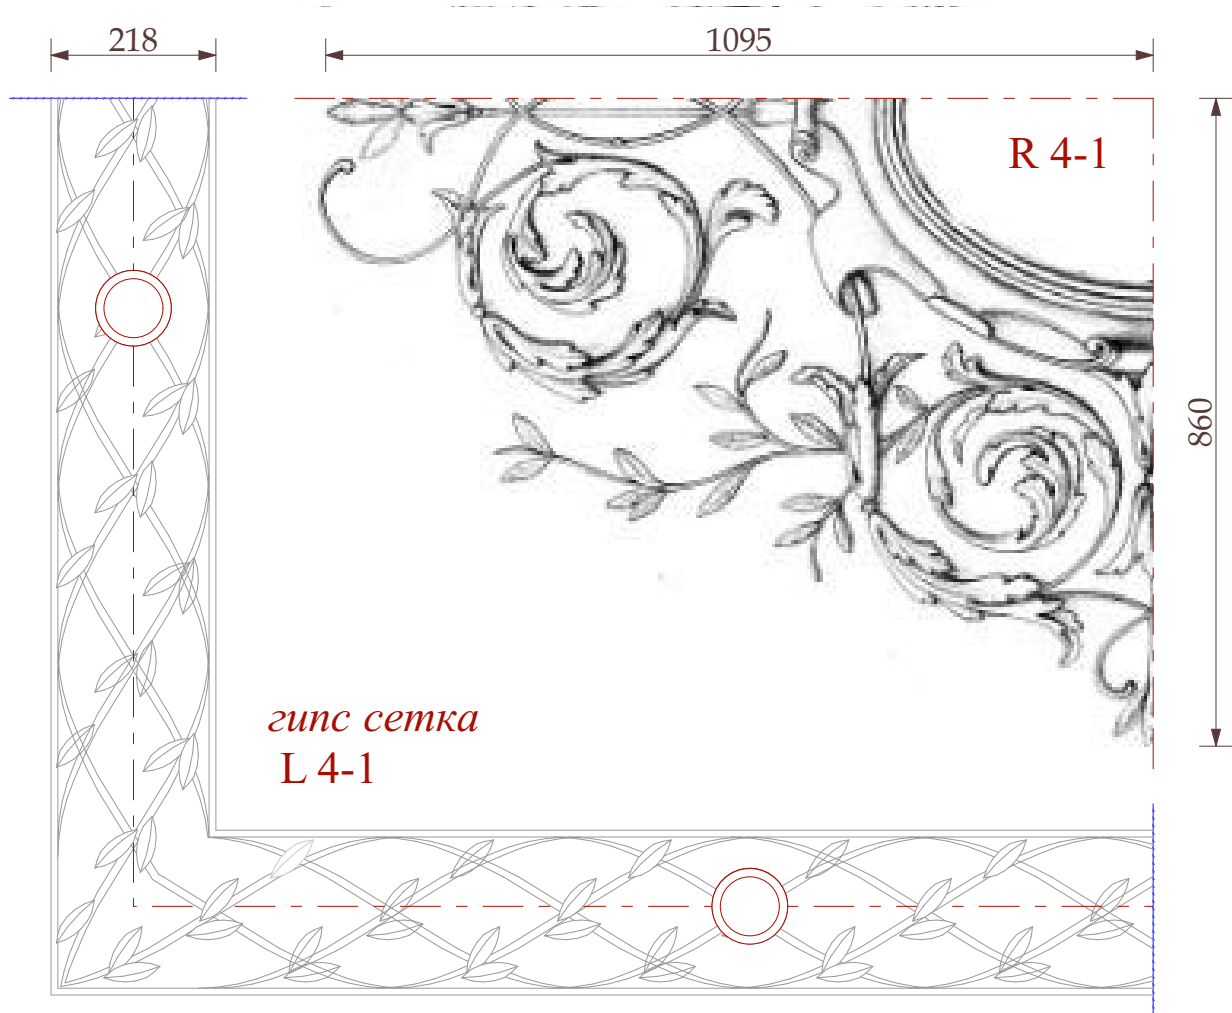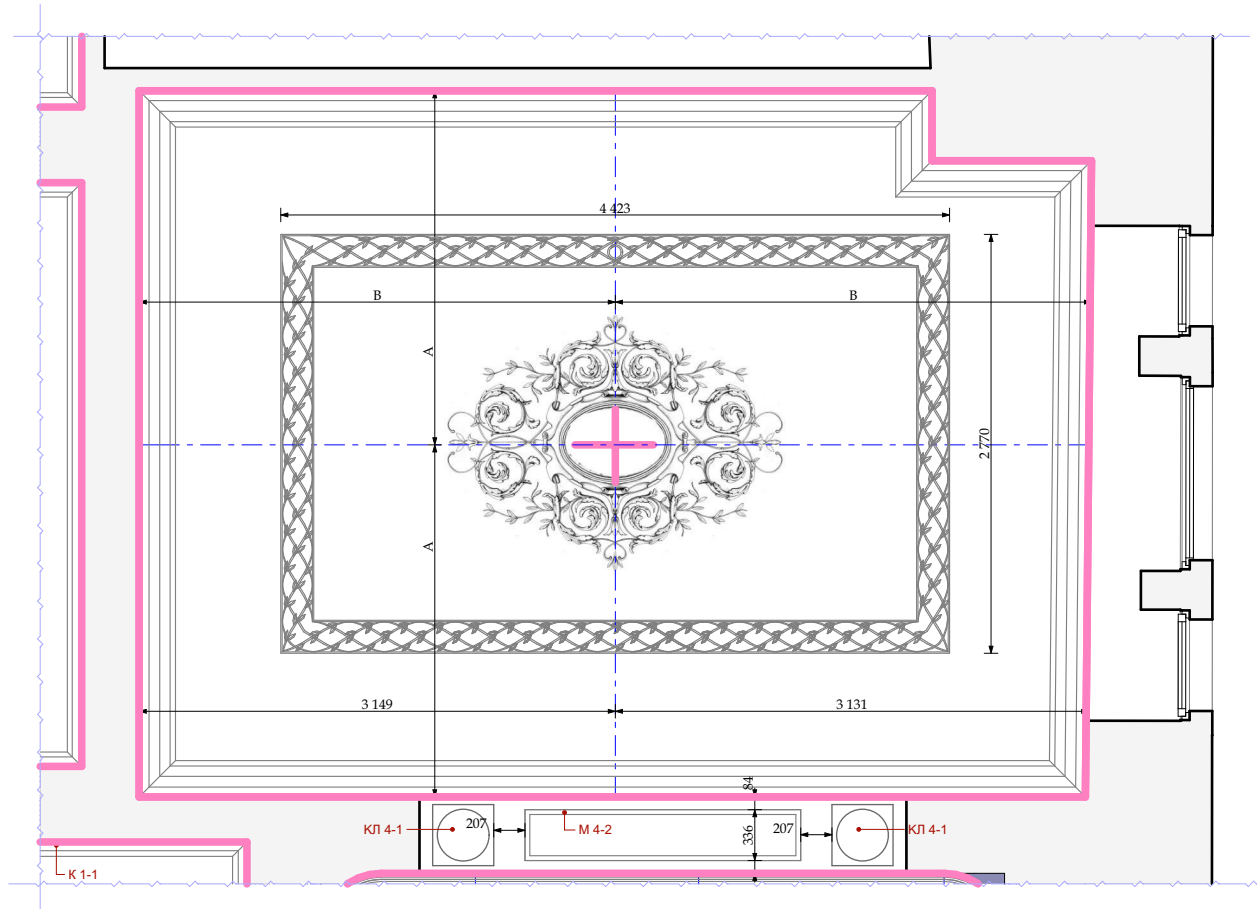

М 1:10

План указания разверток

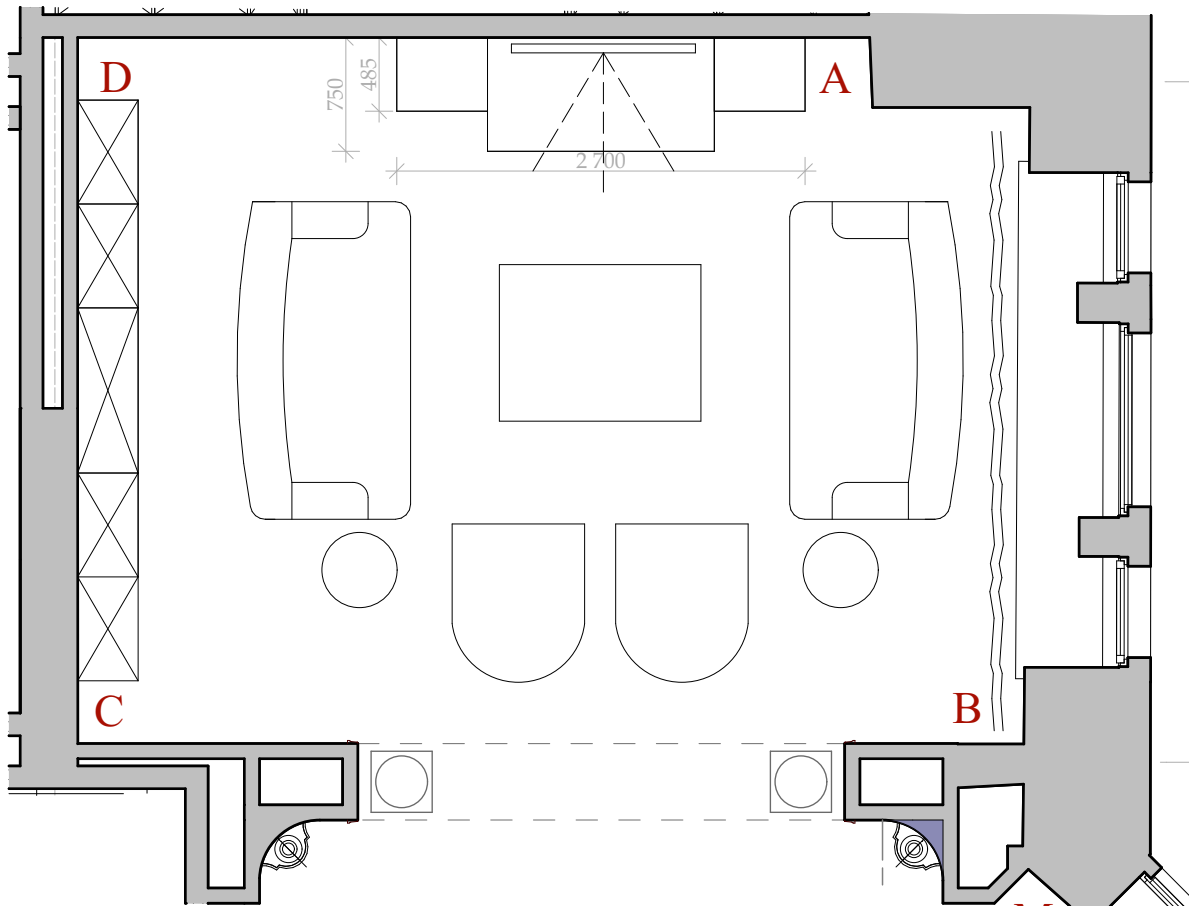


М 4-2
Н 16 x35мм



К 4-1
Н 110x240мм



М 4-1
Н 77x50мм
индивидуального
изготовления

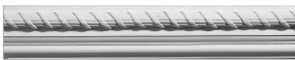

Ф 4-1
Н 350x30мм
индивидуального
изготовления




Примечание!!!!

Гипсовый профили - Т-1, Т 4-1, Т 4-2, КП 4-1 См. Листы " Гипсовые профили индивидуального изготовления"

М 1:50

						Шифр:PR Заказчик: Частное лицо			
						Адрес: г. Москва, ул. Пречистинка, д 13, кв 5			
Изм.	Кол.уч.	Лист	№док.	Дата	Подп.				
				21.01.2016		Квартира	Стадия	Лист	Листов
Рук.проекта	Кушнарёва						РП	45	
Архитектор	Чапанова								
Архитектор	Уполовникова								
Декоратор	Чапанова					Помещение №4. Гостиная. План указания разверток. Потолок. Гипс детали.	ООО"Чарльз Камерон"		
Менеджер	Суханкина								

Согласовано:					
Инв.№ подл.	Подп. и дата	Взам.инв.№			

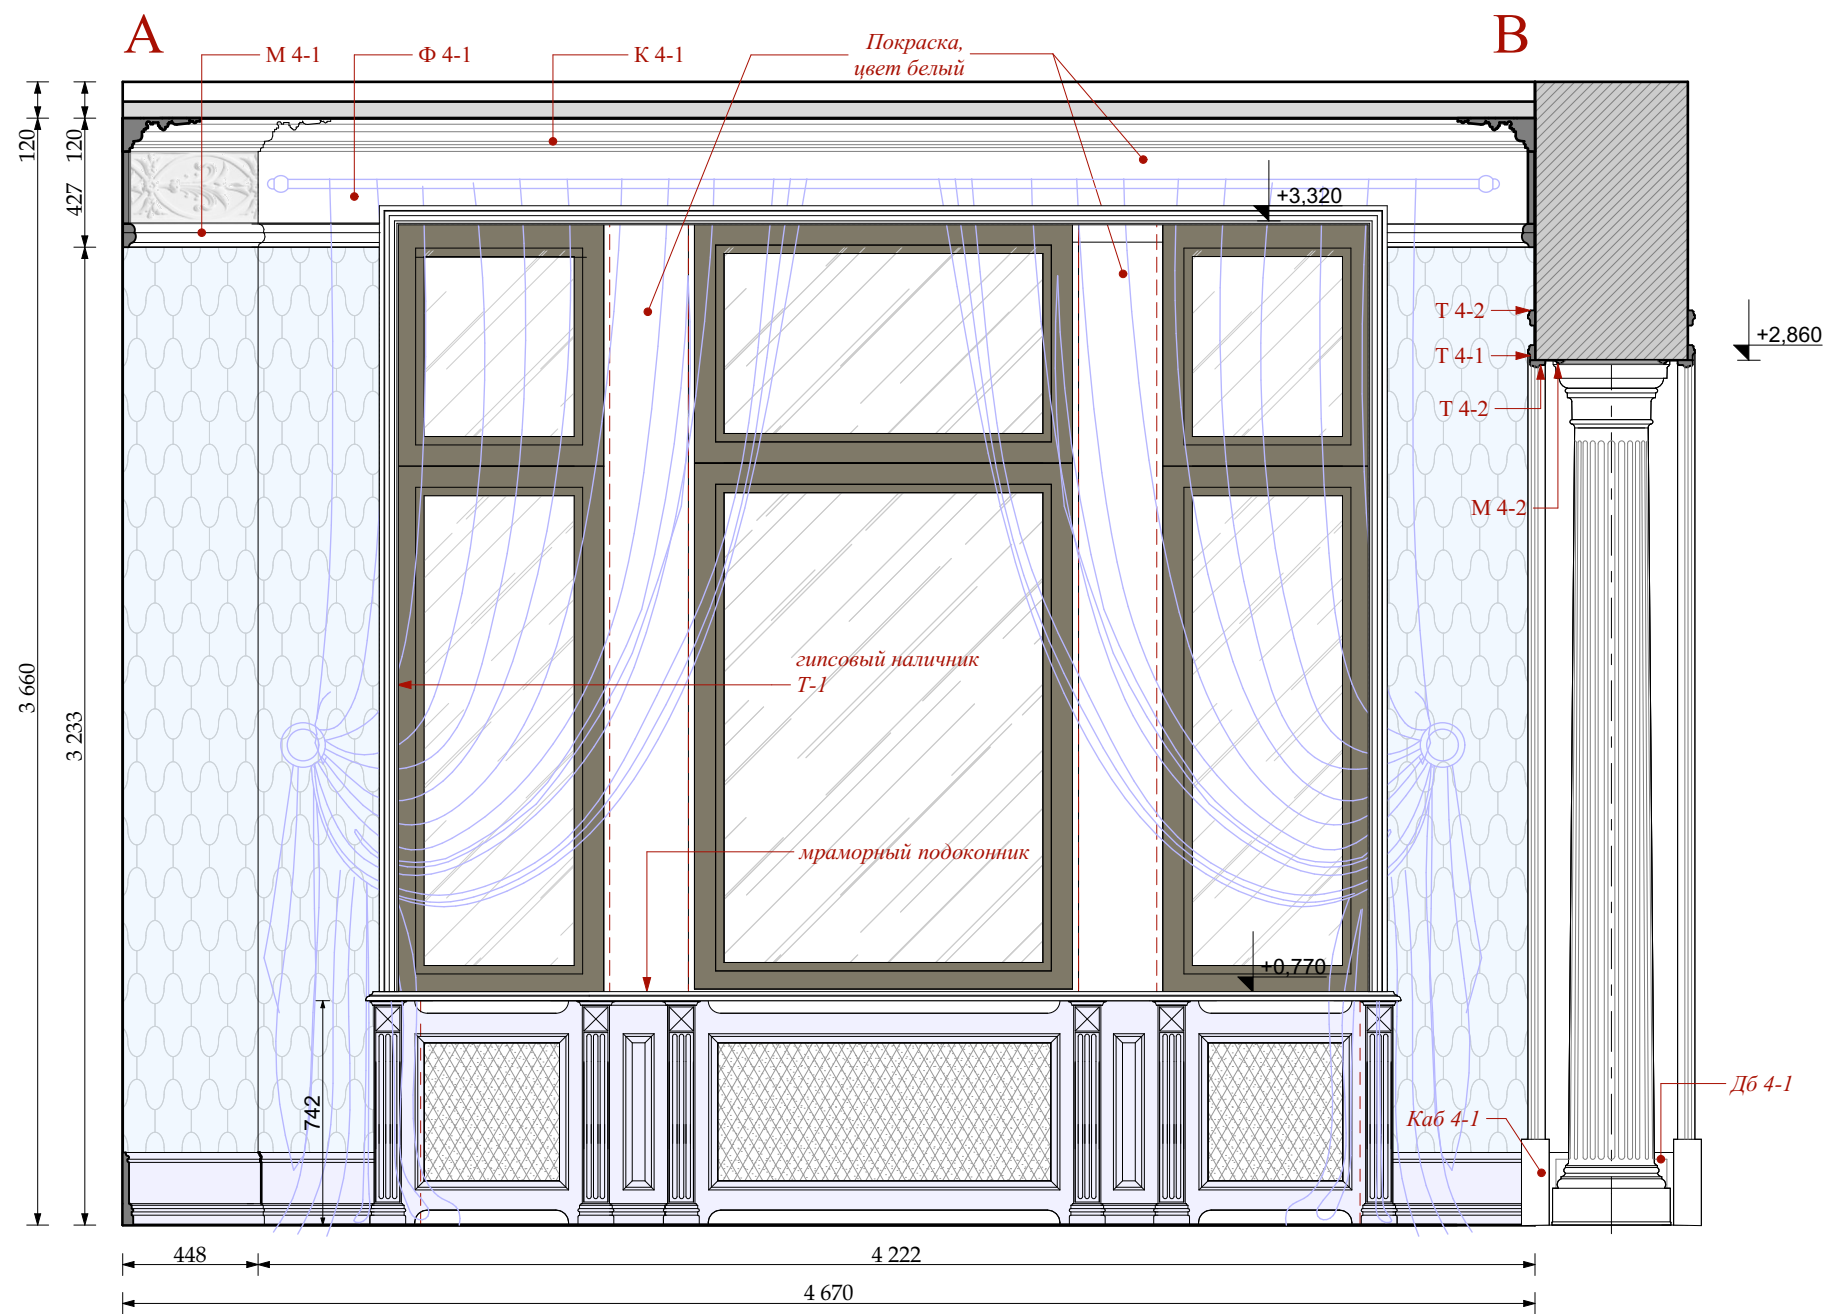

М 1:25

-  ОБОИ ТИП 4-1
-  столярные изделия индивидуального изготовления


						Шифр:PR					
						Заказчик: Частное лицо					
						Адрес: г. Москва, ул. Пречистинка, д 13, кв 5					
Изм.	Кол.уч.	Лист	№док.	Дата	Подп.	Квартира		Стадия	Лист	Листов	
				21.01.2016				РП	46		
Рук.проекта	Кушнарёва							Помещение №4. Гостиная. Развертки.			
Архитектор	Чапланова										
Архитектор	Уполовникова										
Декоратор	Чапланова										
Менеджер	Суханкина							ООО"Чарльз Камерон"			

Согласовано:

Взам. инв. №

Подп. и дата

Инв. № подл.

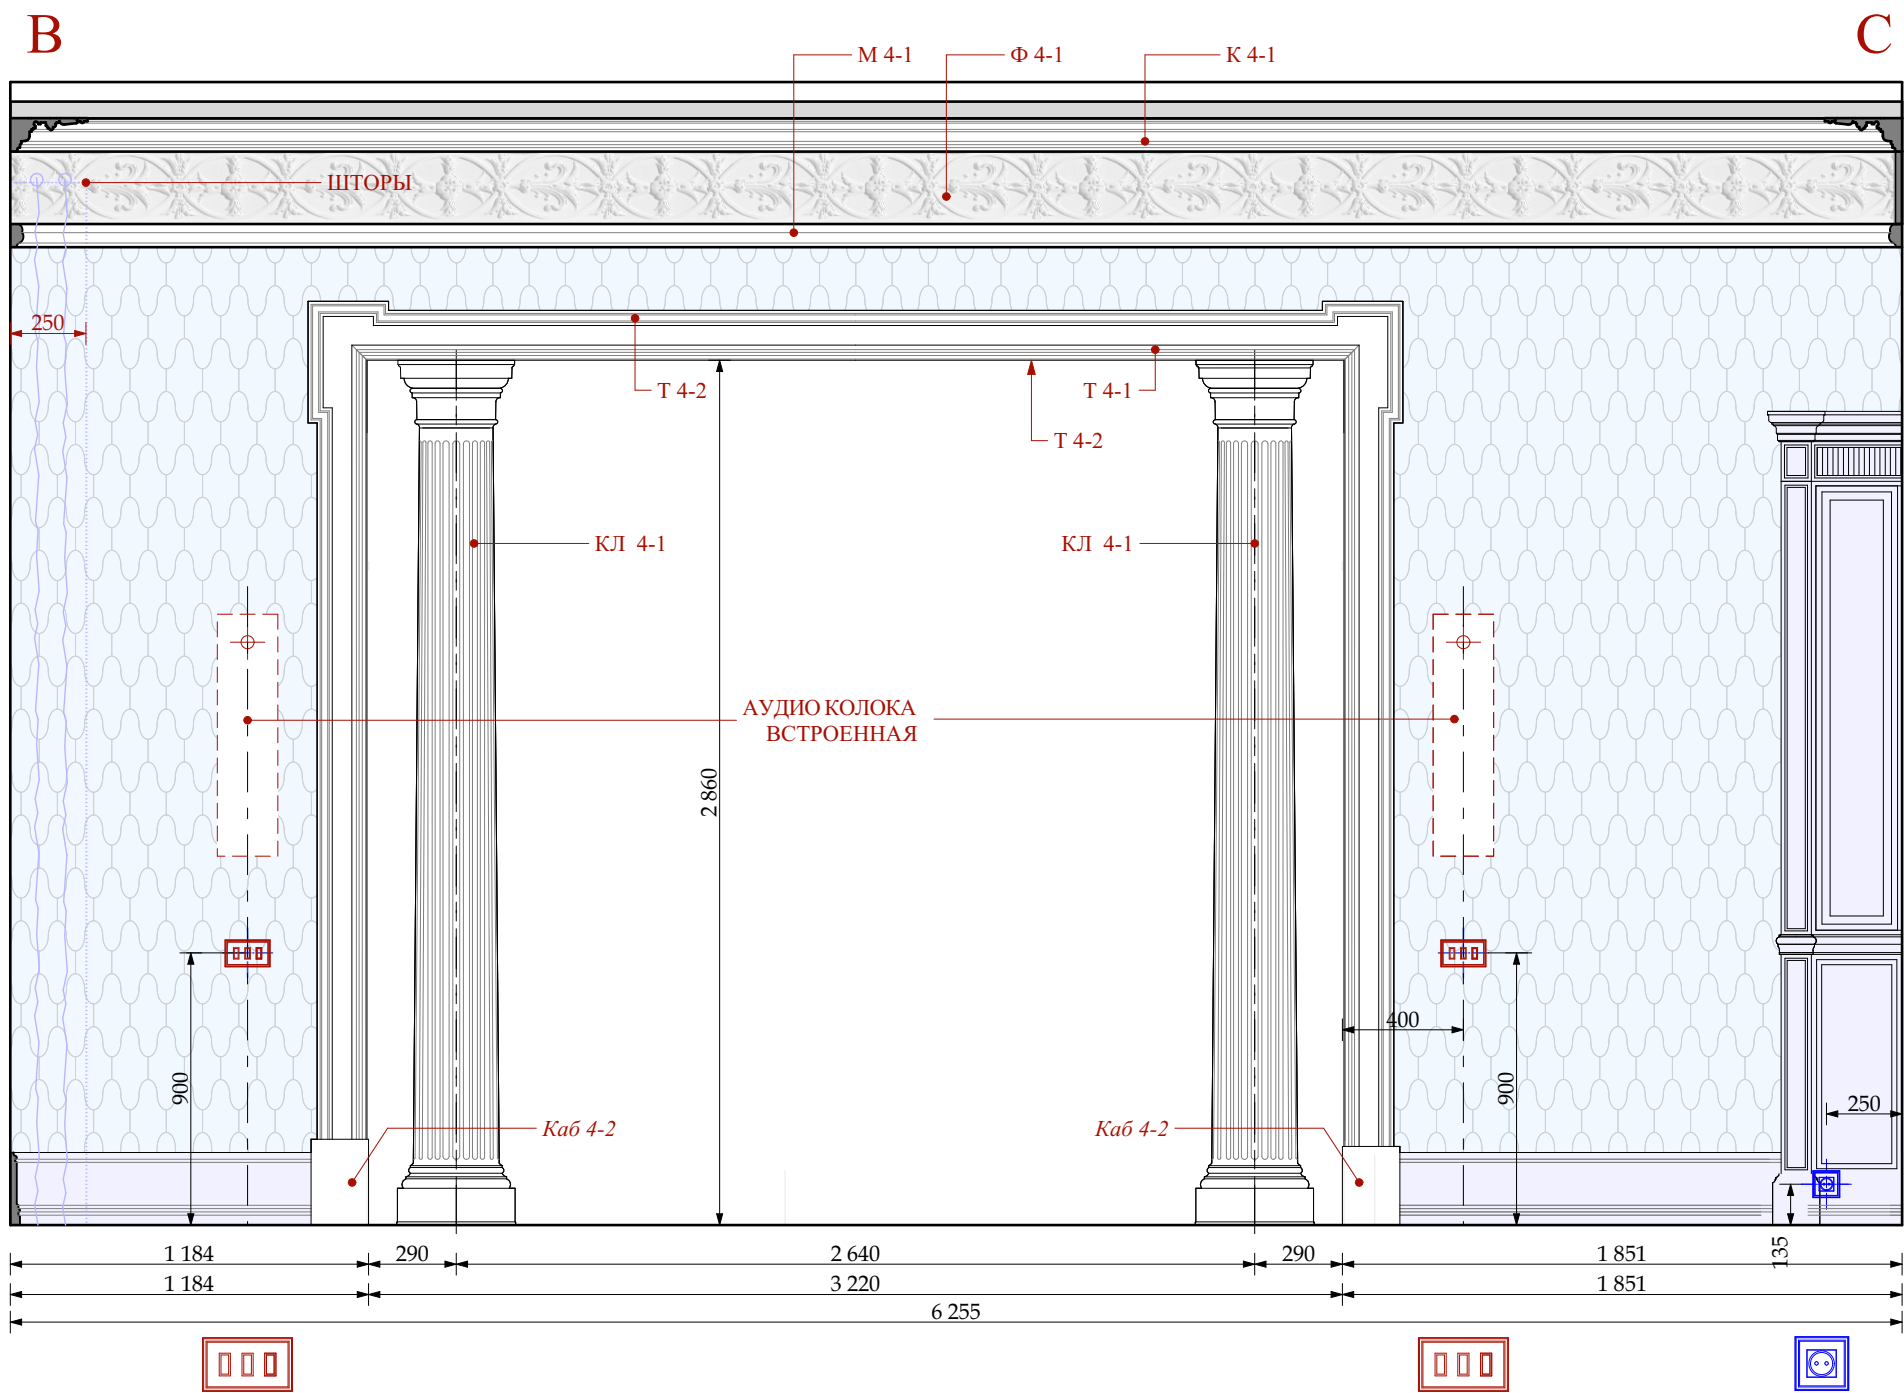

УСЛОВНЫЕ ОБОЗНАЧЕНИЯ

Электрика английской модульности
(максимальное кол-во постов в одной раме два)


- ВЫКЛЮЧАТЕЛЬ 4 -х клавишный.
- ВЫКЛЮЧАТЕЛЬ 3 -х клавишный.
- ВЫКЛЮЧАТЕЛЬ 2 -х клавишный.
- ЭЛЕКТРИЧЕСКИЙ ВЫВОД
- СИЛОВАЯ РОЗЕТКА
- ДВЕ СИЛОВЫЕ РОЗЕТКИ в одной рамке

- ОБОИ ТИП 4-1
- столярные изделия индивидуального изготовления

М 1:25

						Шифр:PR Заказчик: Частное лицо			
						Адрес: г. Москва, ул. Пречистинка, д 13, кв 5			
Изм.	Кол.уч.	Лист	№док.	Дата	Подп.				
				21.01.2016		Квартира	Стадия	Лист	Листов
Рук.проекта	Кушнарёва						РП	47	
Архитектор	Чапанова								
Архитектор	Уполовникова								
Декоратор	Чапанова					Помещение №4. Гостиная. Развертки.	ООО"Чарльз Камерон"		
Менеджер	Суханкина								

Согласовано:					
Инв.№ подл.	Подп. и дата	Взам. инв. №			

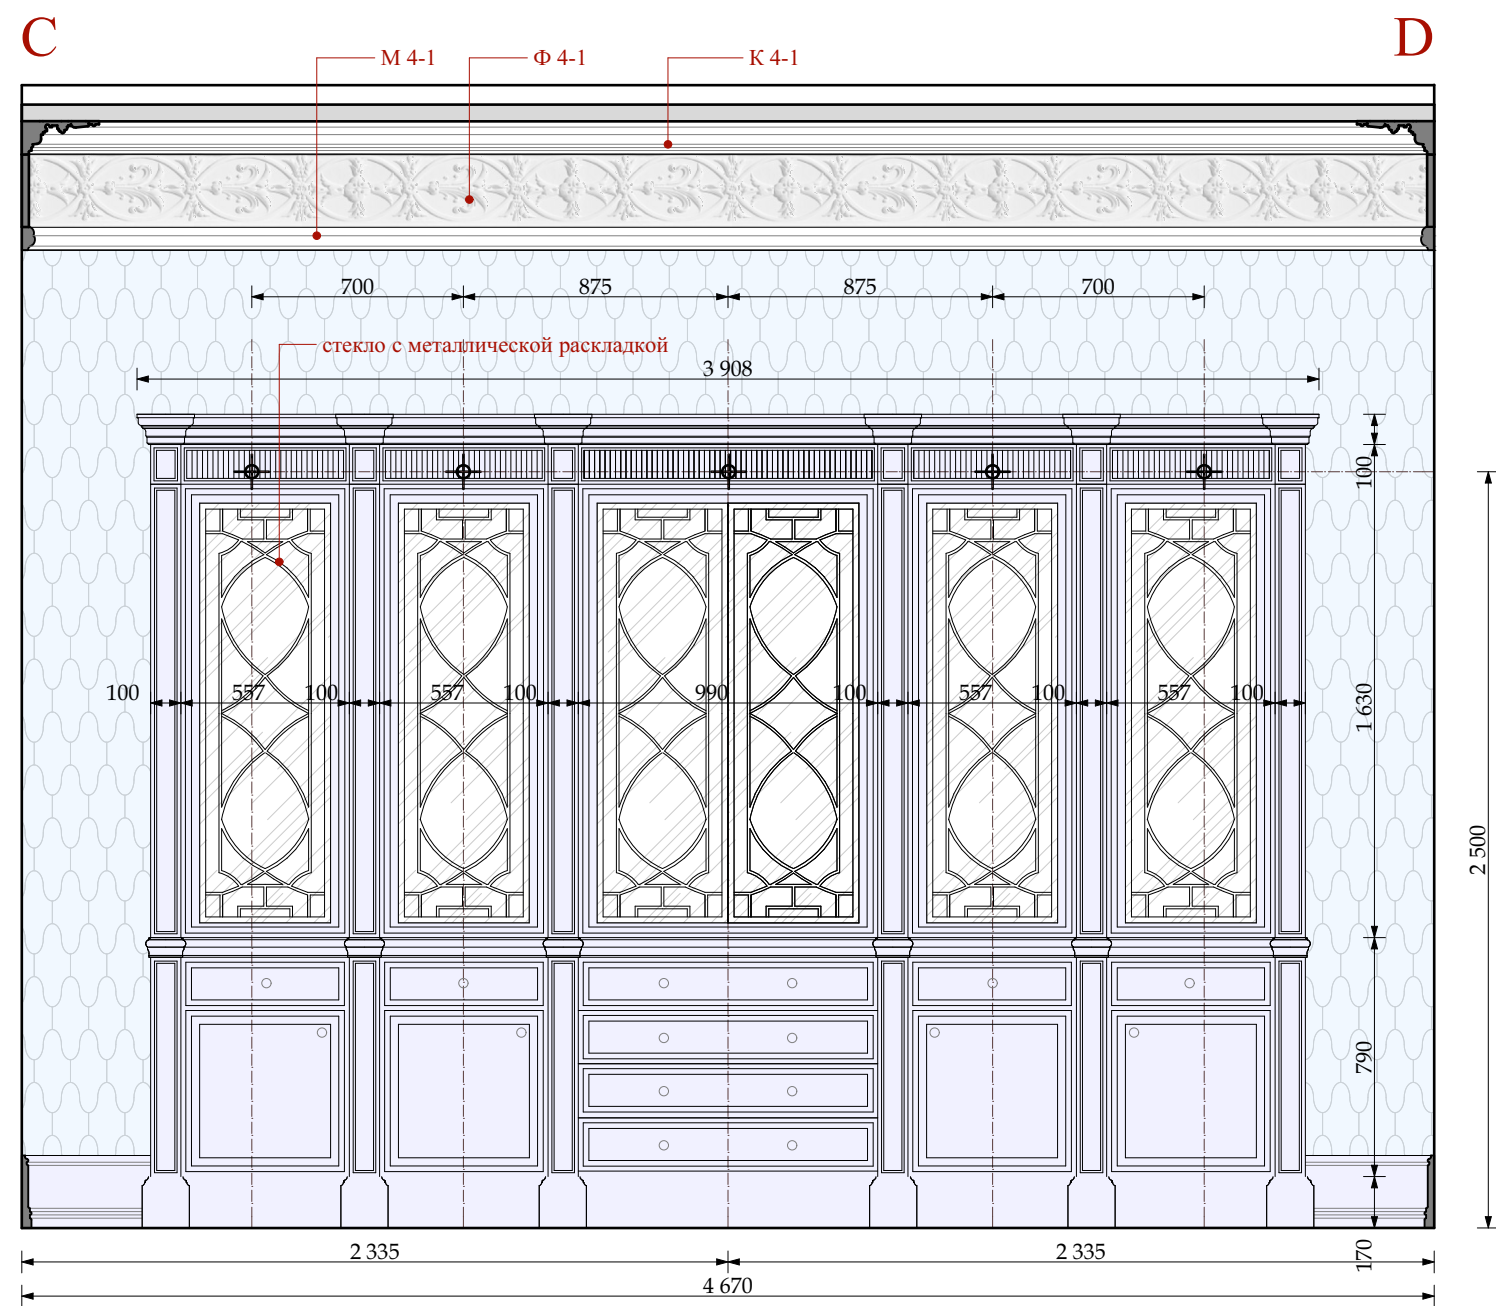

УСЛОВНЫЕ ОБОЗНАЧЕНИЯ

Электрика английской модульности
(максимальное кол-во постов в одной раме два)

- ВЫКЛЮЧАТЕЛЬ 4-х клавишный.
- ВЫКЛЮЧАТЕЛЬ 3-х клавишный.
- ВЫКЛЮЧАТЕЛЬ 2-х клавишный.
- ЭЛЕКТРИЧЕСКИЙ ВЫВОД
- СИЛОВАЯ РОЗЕТКА
- ДВЕ СИЛОВЫЕ РОЗЕТКИ в одной рамке

- ОБОИ ТИП 4-1
- столярные изделия индивидуального изготовления

М 1:25


						Шифр:PR				
						Заказчик: Частное лицо				
						Адрес: г. Москва, ул. Пречистинка, д 13, кв 5				
Изм.	Кол.уч.	Лист	№док.	Дата	Подп.	Квартира	Стадия	Лист	Листов	
				21.01.2016			РП	48		
Рук.проекта	Кушнарёва						Помещение №4. Гостиная. Развертки.	ООО"Чарльз Камерон"		
Архитектор	Чапанова									
Архитектор	Уполовникова									
Декоратор	Чапанова									
Менеджер	Суханкина									

Согласовано:

Взам. инв. №

Подп. и дата

Инв. № подл.

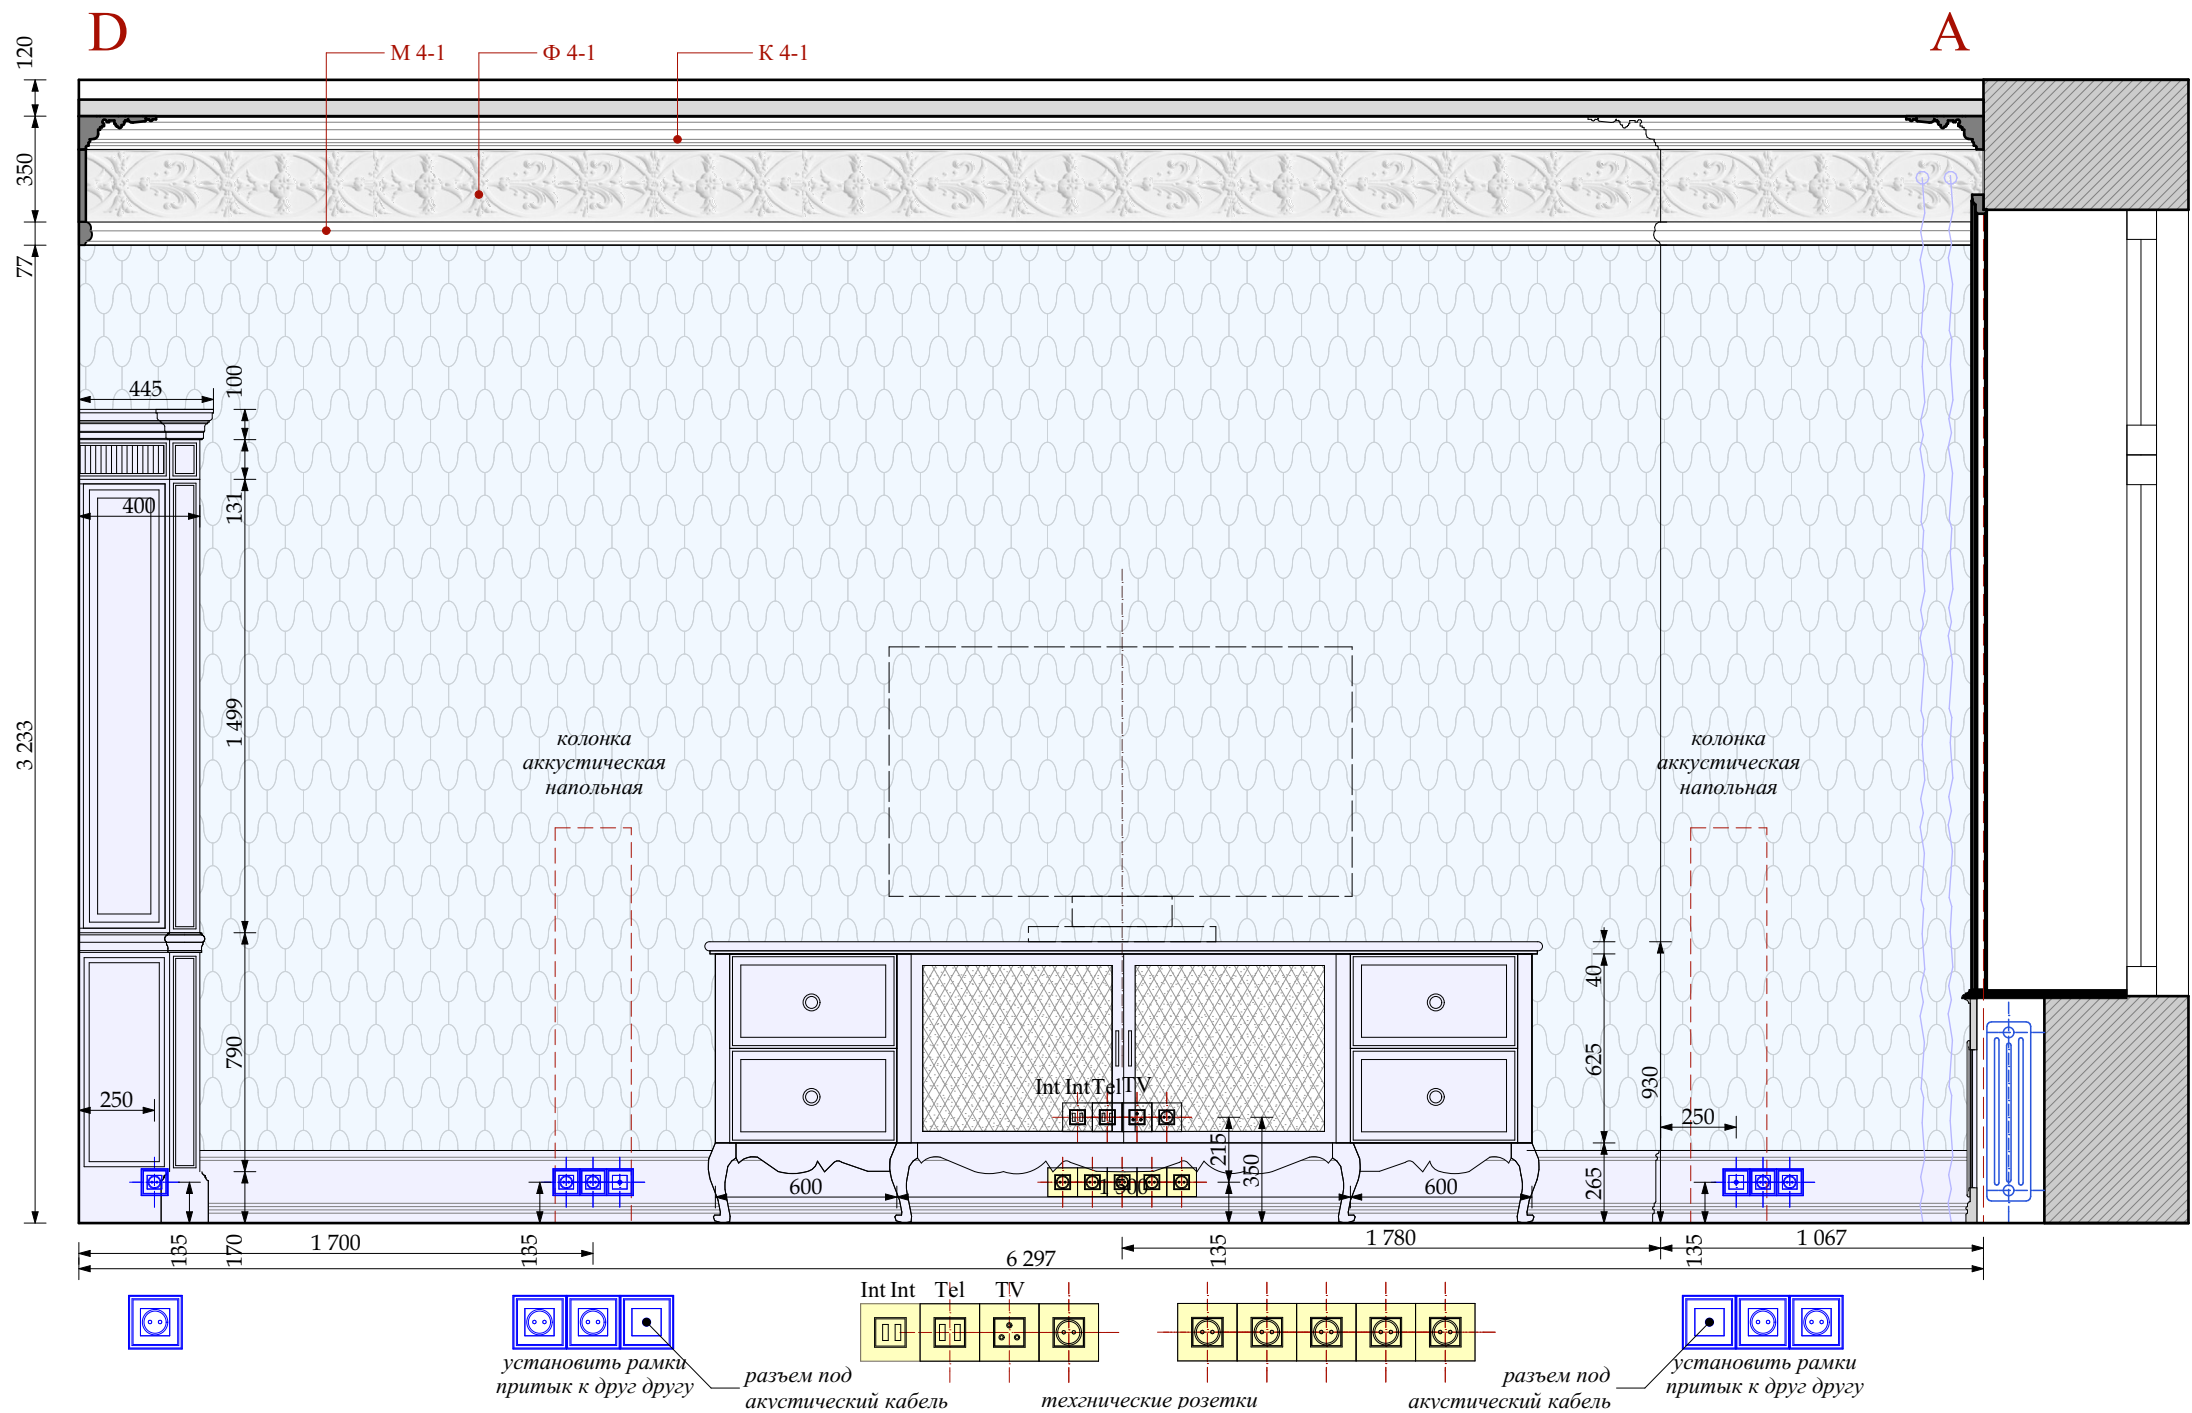

- ОБОИ ТИП 4-1
- столярные изделия индивидуального изготовления

УСЛОВНЫЕ ОБОЗНАЧЕНИЯ

Электрика английской модульности
(максимальное кол-во постов в одной раме два)

- ВЫКЛЮЧАТЕЛЬ 4-х клавишный.
- ВЫКЛЮЧАТЕЛЬ 3-х клавишный.
- ВЫКЛЮЧАТЕЛЬ 2-х клавишный.
- ВЫКЛЮЧАТЕЛЬ 1-х клавишный.
- ЭЛЕКТРИЧЕСКИЙ ВЫВОД
- СИЛОВАЯ РОЗЕТКА
- ДВЕ СИЛОВЫЕ РОЗЕТКИ в одной рамке

технические розетки
(максимальное кол-во постов в одной рамке пять)

- ИНТЕРНЕТ РОЗЕТКА
- ТЕЛЕФОННАЯ РОЗЕТКА
- ТЕЛЕВИЗИОННАЯ РОЗЕТКА
- СИЛОВАЯ РОЗЕТКА

						Шифр:PR Заказчик: Частное лицо				
						Адрес: г. Москва, ул. Пречистинка, д 13, кв 5				
Изм.	Кол.уч.	Лист	№док.	Дата	Подп.					
				21.01.2016		Квартира		Стадия	Лист	Листов
Рук.проекта		Кушнарёва						РП	49	
Архитектор		Чапланова								
Архитектор		Уполовникова				Помещение №4. Гостиная. Развертки.		ООО"Чарльз Камерон"		
Декоратор		Чапланова								
Менеджер		Суханкина								

М 1:25