



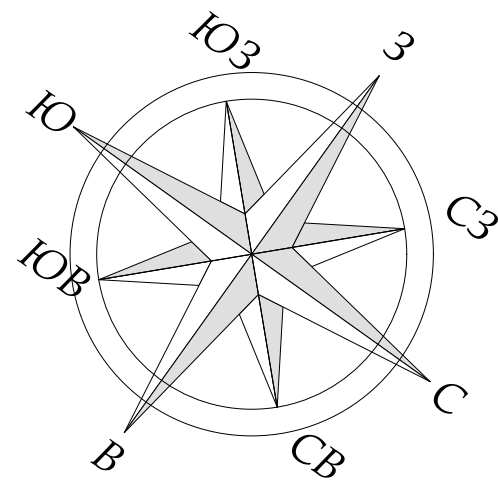

Экспликация помещений		
№	Наименование	Площад...
1	Холл-Прихожая	14,31
2	Коридор	15,28
3	Коридор	4,57
4	Гостиная	28,88
5	Столовая	27,32
6	Кухня	26,10
7	Кабинет	16,97
8	Коридор	8,75
9	Главная Спальня	28,47
10	Главная Гардеробная	9,32
11	Ванна	8,71
12	С/у Гостевой	1,95
13	Коридор	5,16
14	Спальня	16,32
15	Гардеробная	8,33
16	Постирочная	8,41
17	С/У	5,87
18	Серверная	3,50
19	Коридор	2,98
		241,20 м²

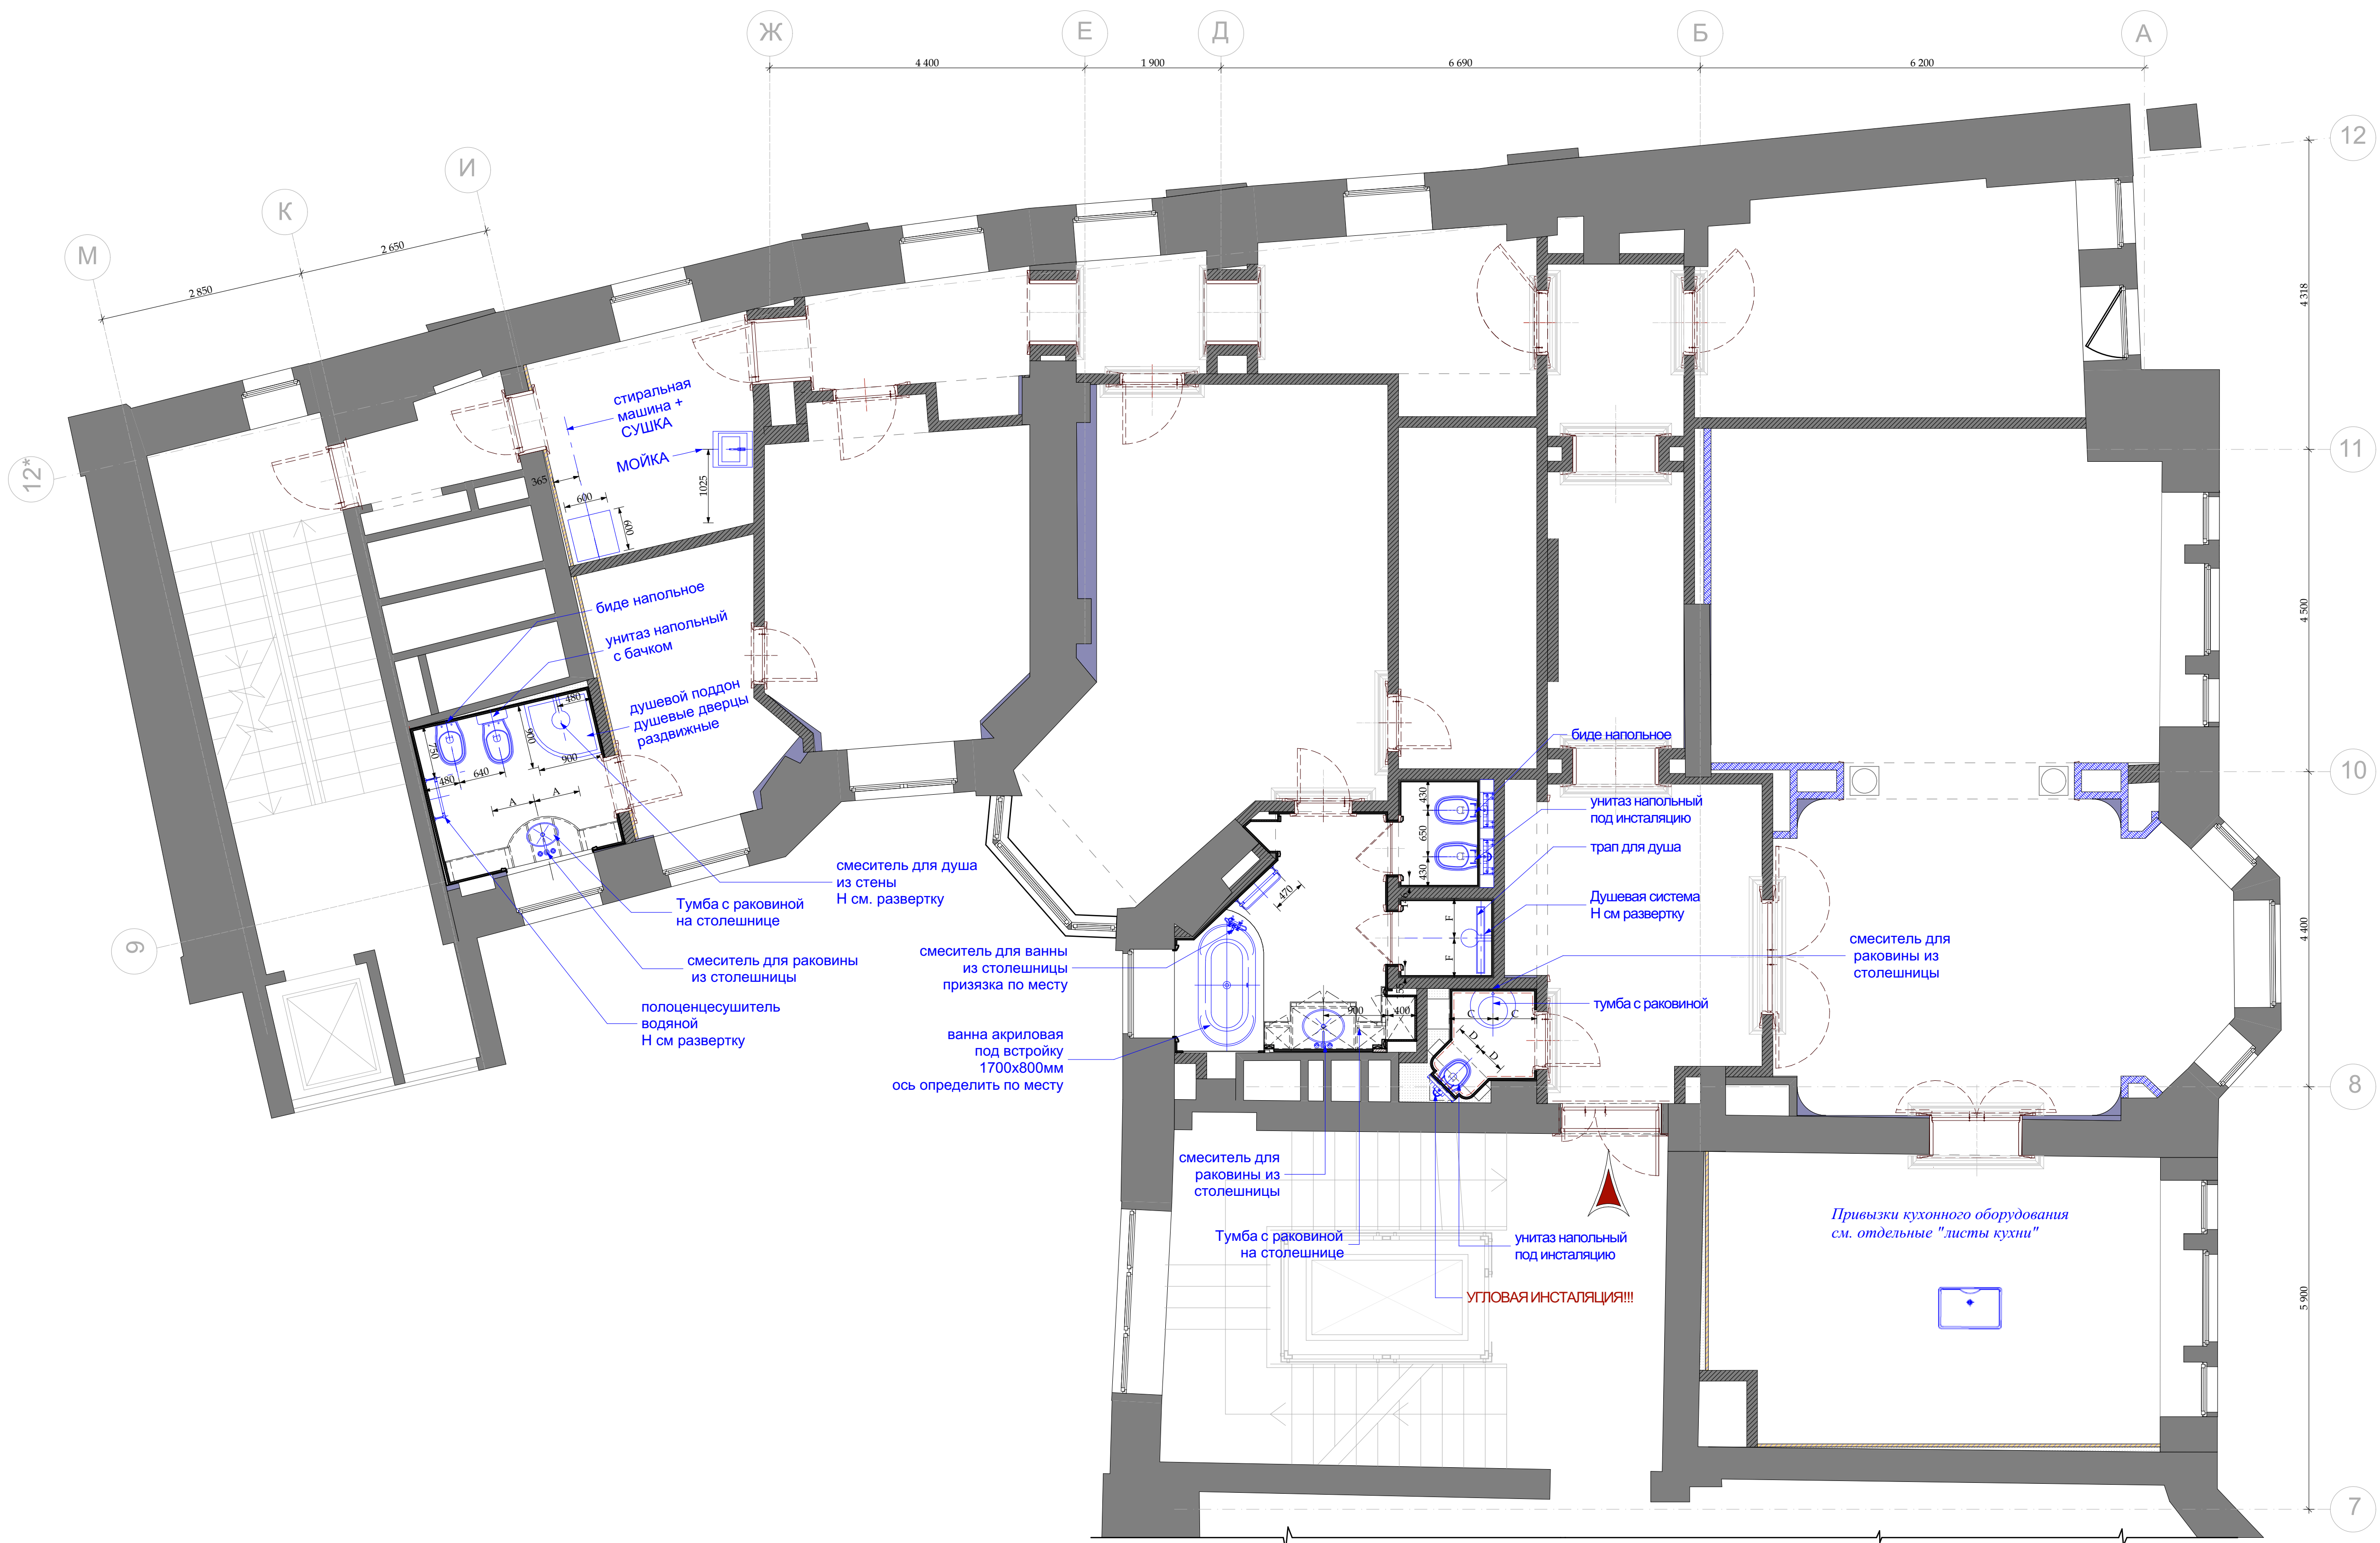

М 1:100

ПРИМЕЧАНИЯ!!!

1. В ванной №11 душевой поддон из плитки в один уровень с УЧП. См. Развертки.
2. В с/у № 17 душевой поддон заводского исполнения
3. См. совместно с тех. картами.



						Шифр:PR			
						Заказчик: Частное лицо			
						Адрес: г. Москва, ул. Пречистинка, д 13, кв 5			
Изм.	Кол.уч.	Лист	№док.	Дата	Подп.	Квартира	Стадия	Лист	Листов
				21.01.2016			РП	34	
Рук.проекта		Кушнарёва					План привязки сантехнического оборудования.	ООО"Чарльз Камерон"	
Архитектор		Чапанова							
Архитектор		Уполовникова							
Декоратор		Чапанова							
Менеджер		Суханкина							