


Согласовано:			Взам. инв.№	
Подпись и дата				
Инв.№подл.				

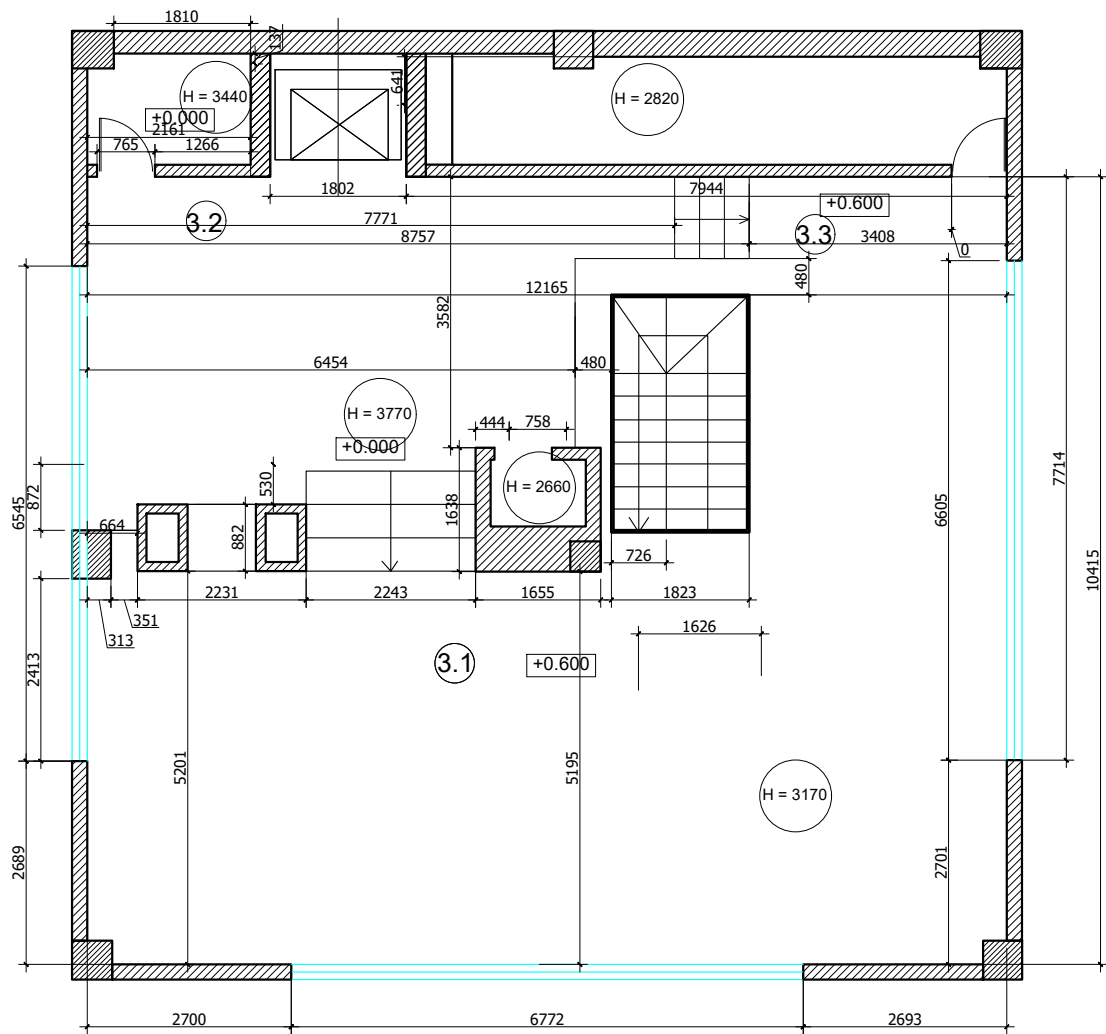

+0.600 отметка пола

Экспликация помещений 9

3 этаж		
№	Помещение	м²
3.1	Спальня	66,5
3.2	Гардеробная	37,3
3.3	Ванна	23,0

Итого: 126,8


						М 1:100			
						Шифр: FR12			
						Заказчик: Частное лицо			
						г.Москва, ул. 2-я Фрунзенская, д12, кв 59			
Изм.	Кол. уч	Лист	№ док	Дата	Подп.	Квартира 3 этаж	Стадия	Лист	Листов
Рук.проекта		Кушнарева О.В					РП		
Архитектор		Чапланова П.О							
Дизайнер		Чапланова П.О							
Менеджер		Мухамедова Э.Т				Обмерный план	ООО "Чарльз Камерон"		

Согласовано:			Взам. инв. №	
Инв. №подл.	Подпись и дата			

Экспликация помещений 9

3 этаж		
№	Помещение	м²
3.1	Спальня	66,5
3.2	Гардеробная	37,3
3.3	Ванна	23,0

Итого: 126,8

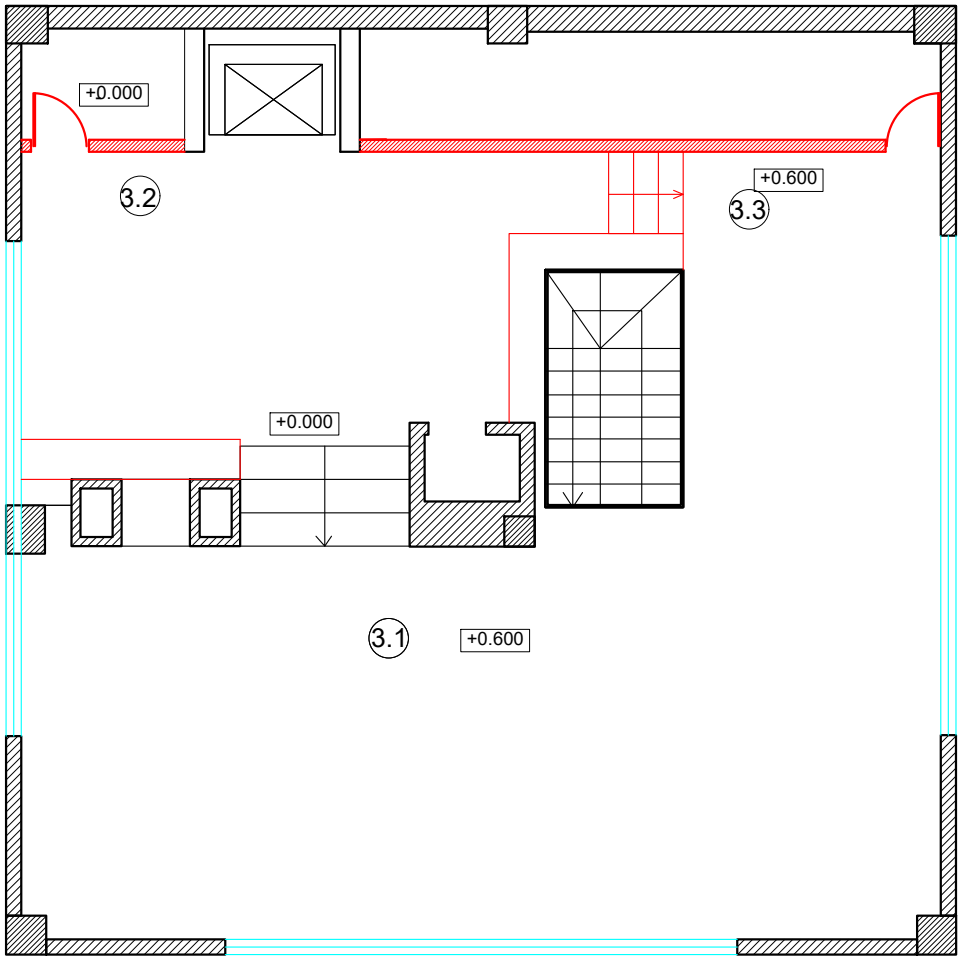

Условные обозначения:
[red hatched box] демонтируемые перегородки

[+0.600] отметка пола

						Шифр: FR12				АИ	
						Заказчик: Частное лицо					
						г.Москва, ул. 2-я Фрунзенская, д12, кв 59					
Изм.	Кол. уч	Лист	№ док	Дата	Подп.						
						Квартира 3 этаж		Стадия	Лист	Листов	
Рук.проекта	Кушнарева О.В				РП						
Архитектор	Чапанова П.О										
Дизайнер	Чапанова П.О					Демонтируемые перегородки		ООО "Чарльз Камерон"			
Менеджер	Мухамедова Э.Т										

Согласовано:

Взам. инв.№


Подпись и дата

Инв.№подл.

Экспликация помещений 9

3 этаж		
№	Помещение	м²
3.1	Спальня	66,5
3.2	Гардеробная	37,3
3.3	Ванна	23,0

Итого: 126,8

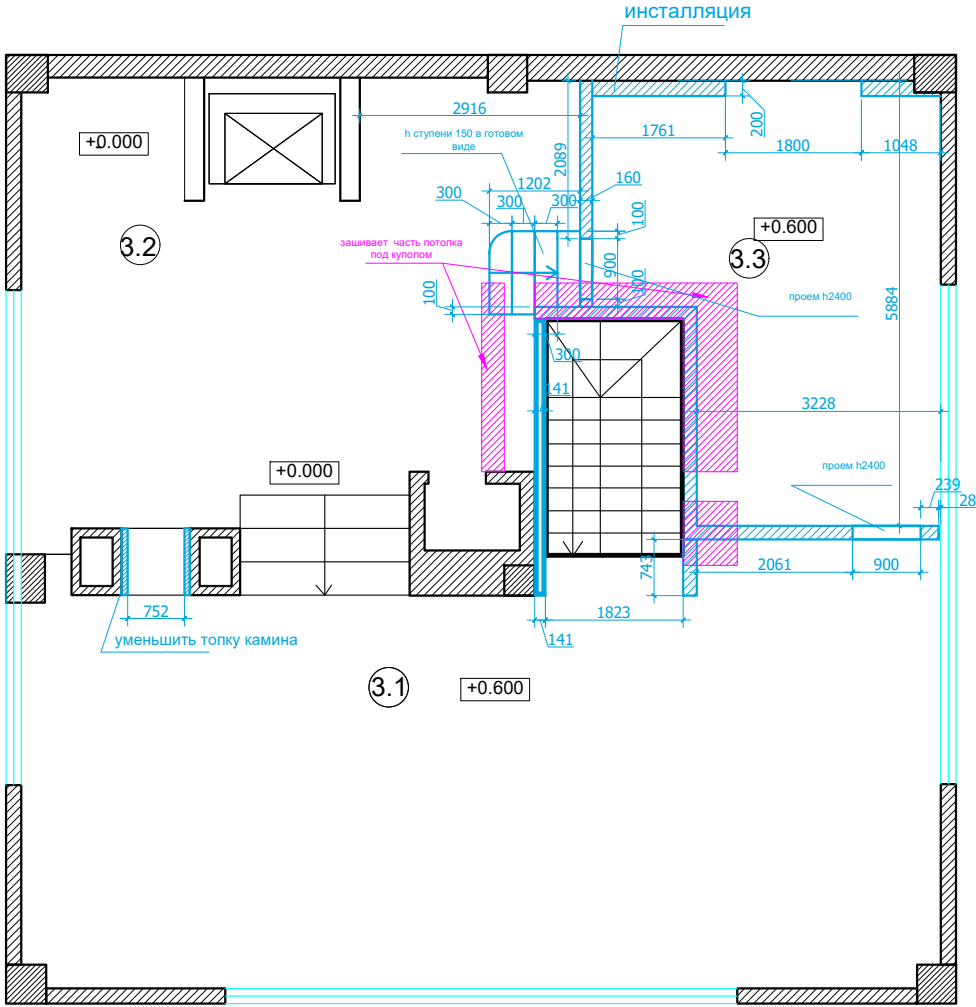


Условные обозначения:

- возводимые перегородки из кирпича
- возводимые перегородки из ГКЛ
- +0.600 отметка пола

М 1:100

						Шифр: FR12 Заказчик: Частное лицо				АИ
						г.Москва, ул. 2-я Фрунзенская, д12, кв 59				
Изм.	Кол. уч	Лист	№ док	Дата	Подп.	Квартира 3 этаж		Стадия	Лист	Листов
Рук.проекта	Кушнарева О.В							РП		
Архитектор	Чапланова П.О					Возводимые перегородки		ООО "Чарльз Камерон"		
Дизайнер	Чапланова П.О									
Менеджер	Мухамедова Э.Т									

Согласовано:			Взам. инв. №	
Инв. №подл.	Подпись и дата			

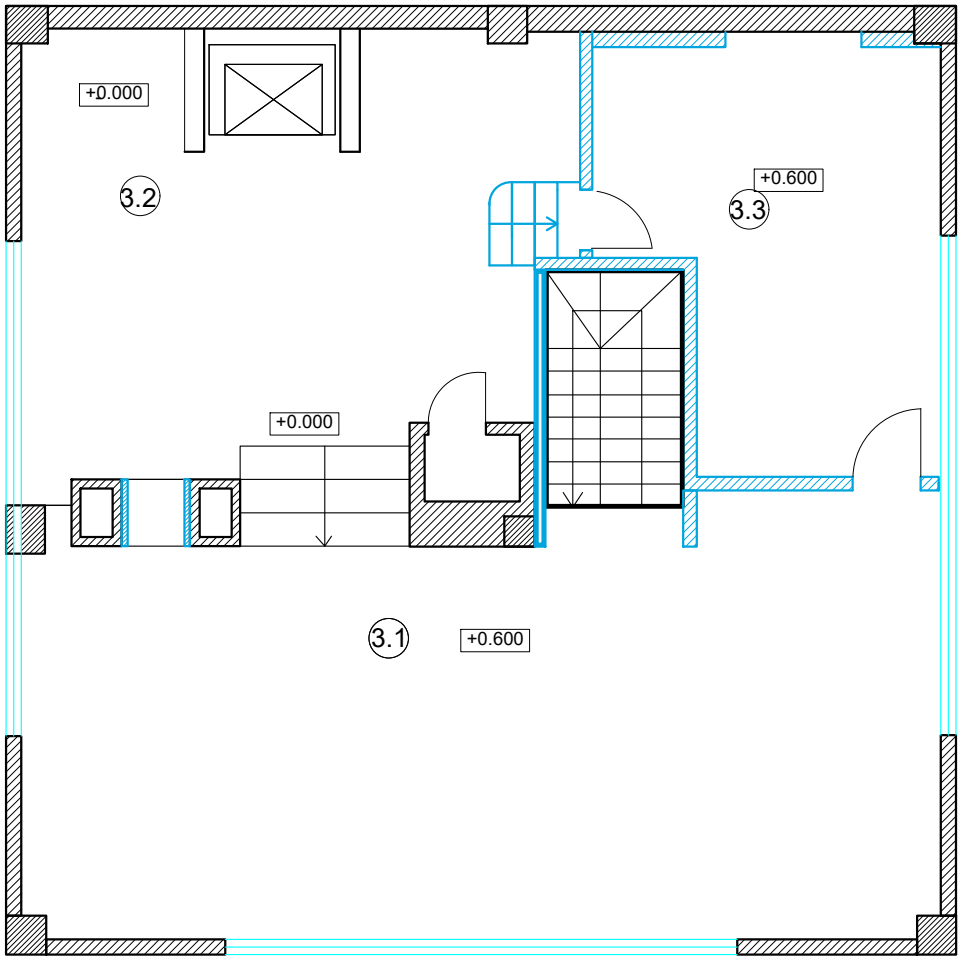

Экспликация помещений 9

3 этаж		
№	Помещение	м²
3.1	Спальня	66,5
3.2	Гардеробная	37,3
3.3	Ванна	23,0

Итого: 126,8


						Шифр: FR12				АИ		
						Заказчик: Частное лицо						
						г.Москва, ул. 2-я Фрунзенская, д12, кв 59						
Изм.	Кол. уч	Лист	№ док	Дата	Подп.							
						Квартира 3 этаж	Стадия	Лист	Листов			
Рук.проекта	Кушнарева О.В				РП							
Архитектор	Чапанова П.О											
Дизайнер	Чапанова П.О				План с экспликацией помещений		ООО "Чарльз Камерон"					
Менеджер	Мухамедова Э.Т											



Итого: 126,8

						М 1:100					
						Шифр: FR12 Заказчик: Частное лицо					
						г.Москва, ул. 2-я Фрунзенская, д12, кв 59					
Изм.	Кол. уч	Лист	№ док	Дата	Подп.				Стадия	Лист	Листов
						Квартира 3 этаж					
Рук.проекта	Кушнарева О.В				РП						
Архитектор	Чапланова П.О				План с расстановкой мебели и оборудования			ООО "Чарльз Камерон"			
Дизайнер	Чапланова П.О										
Менеджер	Мухамедова Э.Т										

Согласовано:			Взам. инв.№		
Инв.№подл.	Подпись и дата				

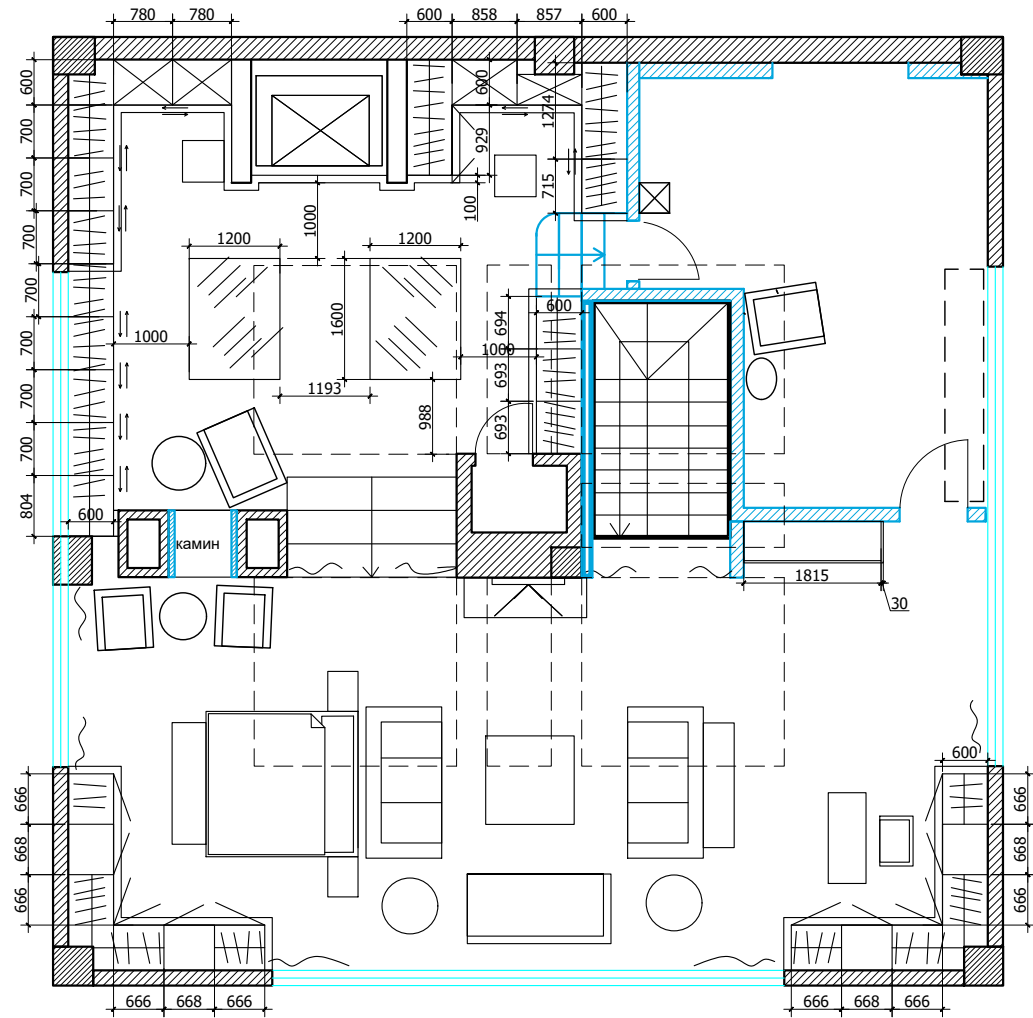


Экспликация помещений 9

3 этаж		
№	Помещение	м²
3.1	Спальня	66,5
3.2	Гардеробная	37,3
3.3	Ванна	23,0

Итого: 126,8

						Шифр: FR12				АИ		
						Заказчик: Частное лицо						
						г.Москва, ул. 2-я Фрунзенская, д12, кв 59						
Изм.	Кол. уч	Лист	№ док	Дата	Подп.							
						Квартира 3 этаж	Стадия	Лист	Листов			
Рук.проекта	Кушнарева О.В						РП					
Архитектор	Чапанова П.О											
Дизайнер	Чапанова П.О					План с расстановкой мебели	ООО "Чарльз Камерон"					
Менеджер	Мухамедова Э.Т											

Согласовано:			Взам. инв. №	
Инв. №подл.	Подпись и дата			

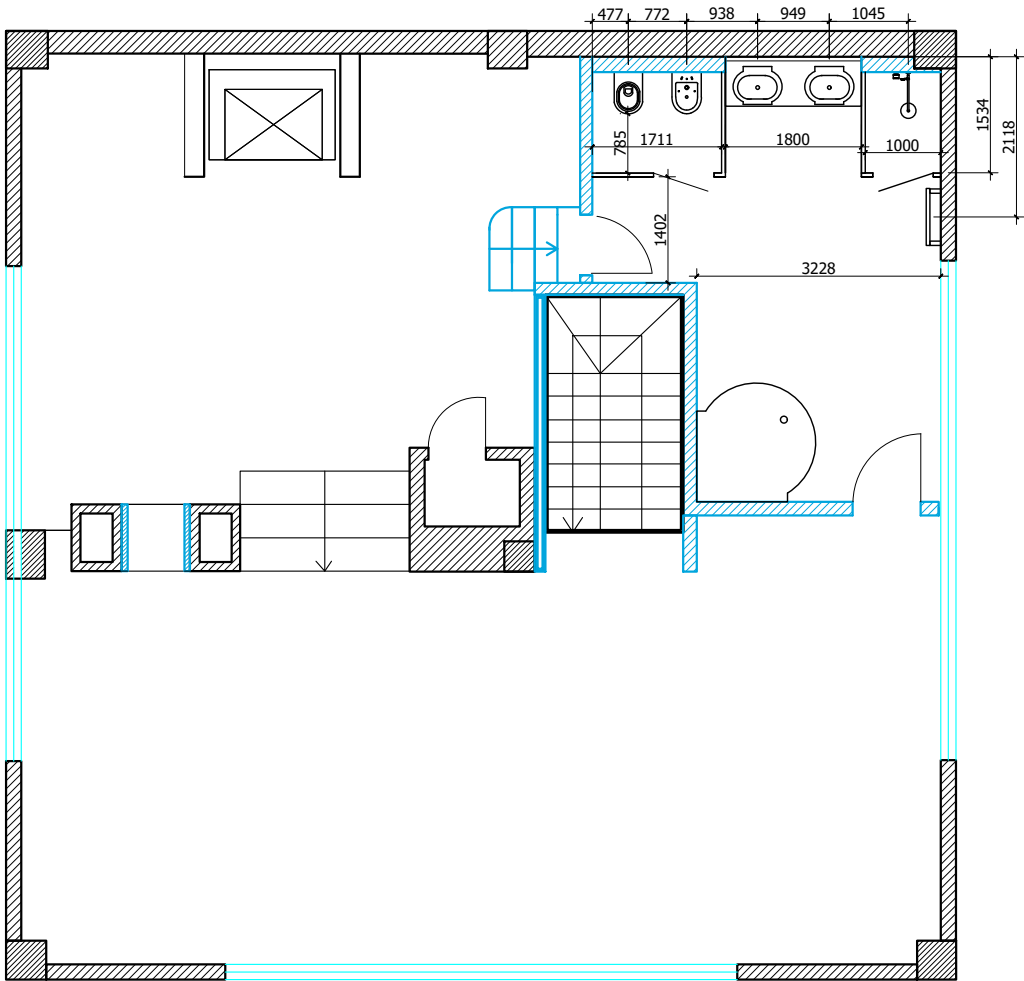


Экспликация помещений 9

3 этаж		
№	Помещение	м²
3.1	Спальня	66,5
3.2	Гардеробная	37,3
3.3	Ванна	23,0

Итого: 126,8

						Шифр: FR12				АИ		
						Заказчик: Частное лицо						
						г.Москва, ул. 2-я Фрунзенская, д12, кв 59						
Изм.	Кол. уч	Лист	№ док	Дата	Подп.							
						Квартира 3 этаж	Стадия	Лист	Листов			
Рук.проекта	Кушнарева О.В						РП					
Архитектор	Чапланова П.О											
Дизайнер	Чапланова П.О					План сантехники с привязками	ООО "Чарльз Камерон"					
Менеджер	Мухамедова Э.Т											

Согласовано:			Взам. инв.№	
Инв.№подл.	Подпись и дата			

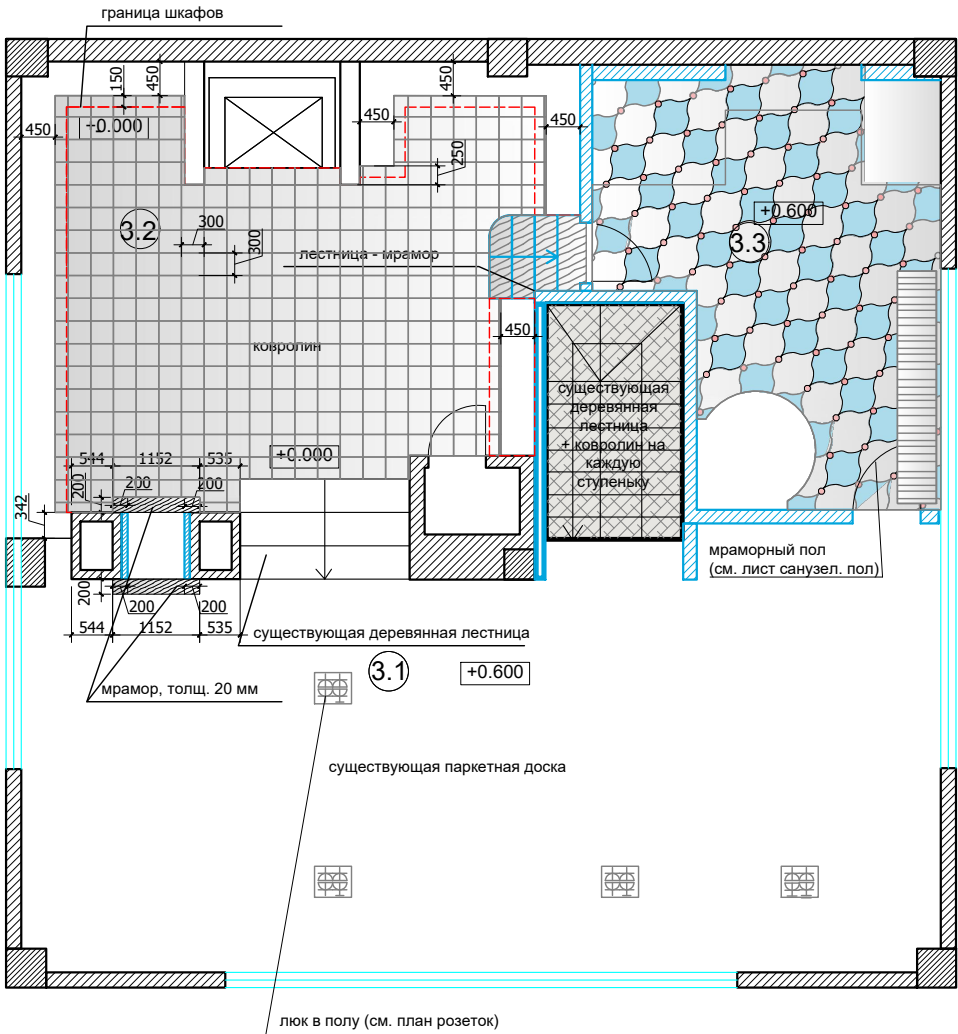

Экспликация помещений 9

3 этаж		
№	Помещение	м²
3.1	Спальня	66,5
3.2	Гардеробная	37,3
3.3	Ванна	23,0

Итого: 126,8

+0.600 отметка пола


						Шифр: FR12				АИ		
						Заказчик: Частное лицо						
						г.Москва, ул. 2-я Фрунзенская, д12, кв 59						
Изм.	Кол. уч	Лист	№ док	Дата	Подп.					Стадия	Лист	Листов
Рук.проекта	Кушнарева О.В					Квартира 3 этаж				РП		
Архитектор	Чапанова П.О											
Дизайнер	Чапанова П.О					План полов				ООО "Чарльз Камерон"		
Менеджер	Мухамедова Э.Т											

Согласовано:			Взам. инв.№	
Инв.№подл.	Подпись и дата			


Экспликация помещений 9

3 этаж		
№	Помещение	м²
3.1	Спальня	66,5
3.2	Гардеробная	37,3
3.3	Ванна	23,0

Итого: 126,8

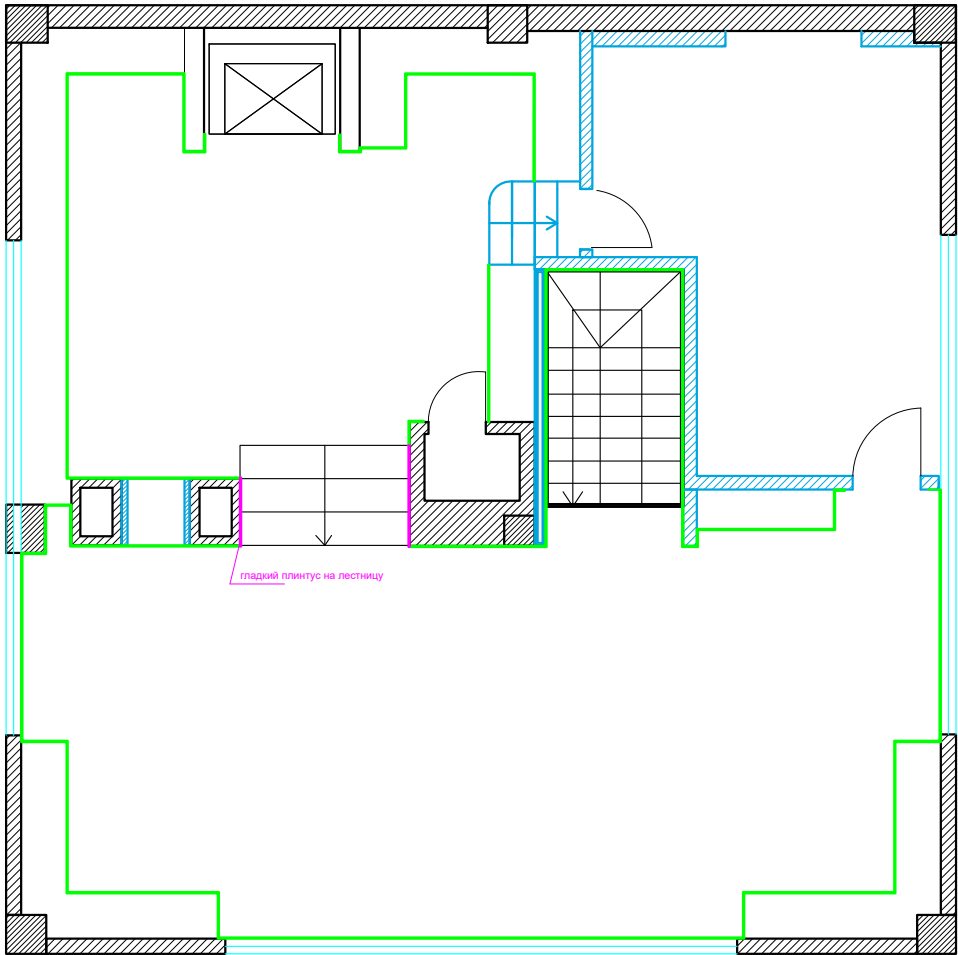


Условные обозначения:

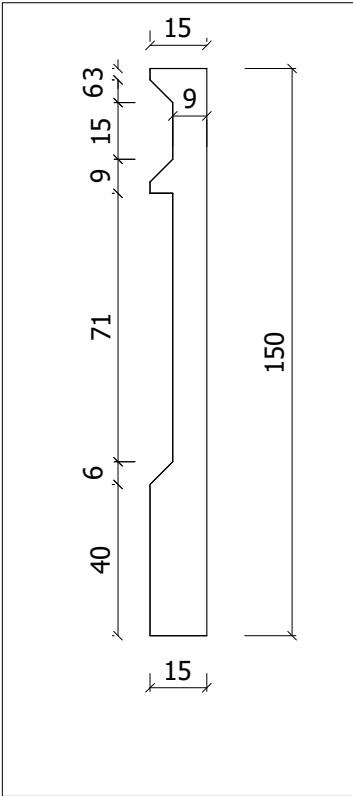

						Шифр: FR12				АИ		
						Заказчик: Частное лицо						
						г.Москва, ул. 2-я Фрунзенская, д12, кв 59						
Изм.	Кол. уч	Лист	№ док	Дата	Подп.							
						Квартира 3 этаж	Стадия	Лист	Листов			
Рук.проекта	Кушнарева О.В						РП					
Архитектор	Чапанова П.О											
Дизайнер	Чапанова П.О					План плинтусов	ООО "Чарльз Камерон"					
Менеджер	Мухамедова Э.Т											

Согласовано:			Взам. инв.№	
			Подпись и дата	
			Инв.№подл.	

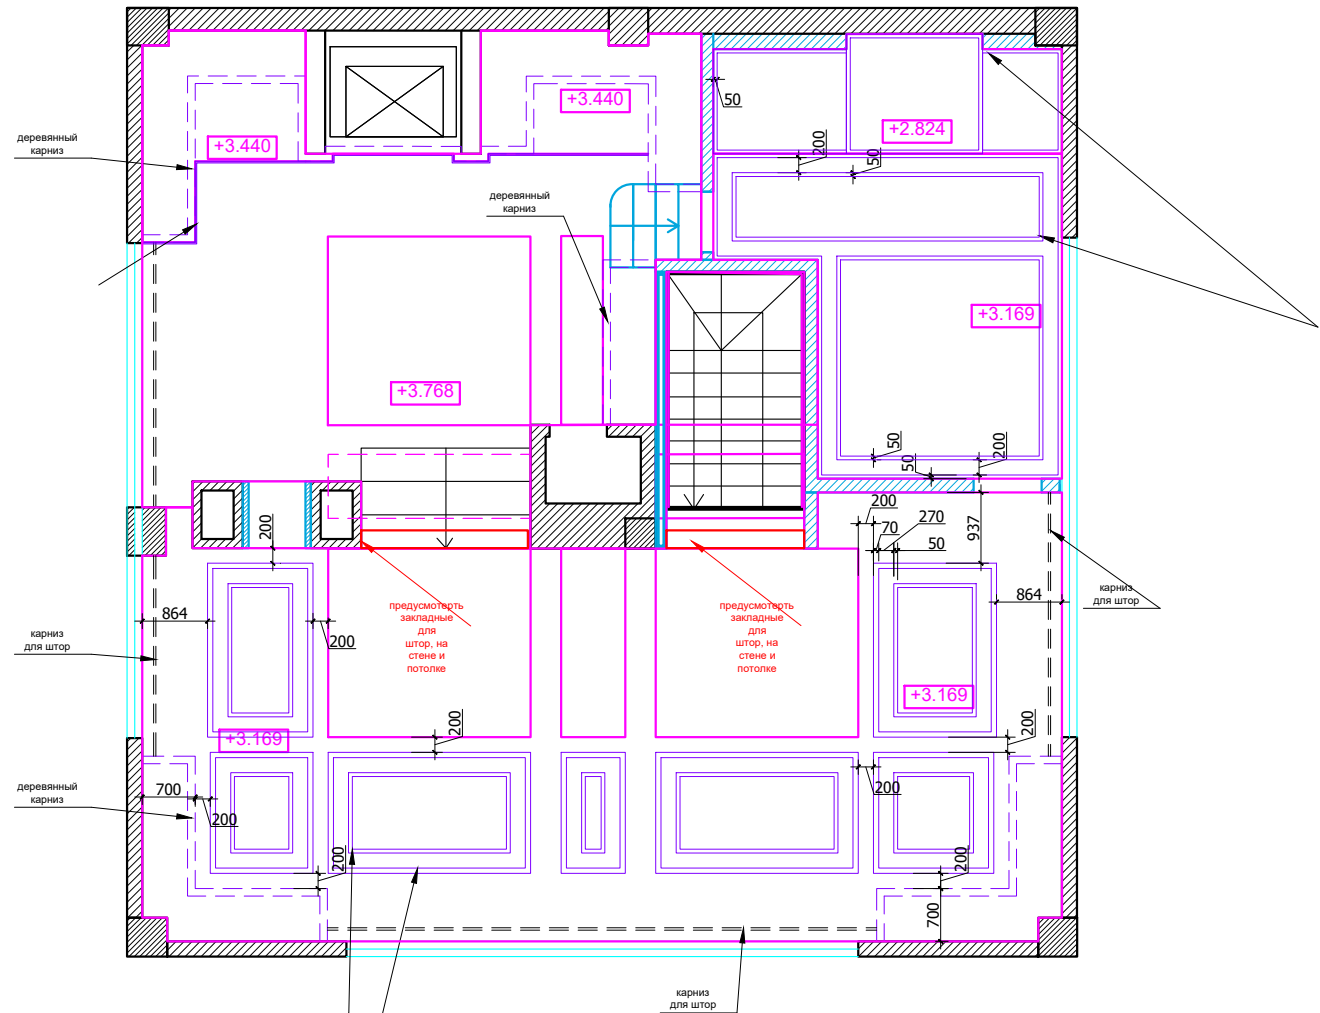

линия потолка

Экспликация помещений 9

3 этаж		
№	Помещение	м²
3.1	Спальня	66,5
3.2	Гардеробная	37,3
3.3	Ванна	23,0

Итого: 126,8

						М 1:100			
						АИ			
						Шифр: FR12			
						Заказчик: Частное лицо			
						г.Москва, ул. 2-я Фрунзенская, д12, кв 59			
Изм.	Кол. уч	Лист	№ док	Дата	Подп.	Квартира 3 этаж	Стадия	Лист	Листов
							РП		
Рук.проекта		Кушнарева О.В							
Архитектор		Чапланова П.О							
Дизайнер		Чапланова П.О				План потолков			
Менеджер		Мухамедова Э.Т					ООО "Чарльз Камерон"		

Согласовано:

Взам. инв.№


Подпись и дата

Инв.№подл.

Экспликация помещений 9

3 этаж		
№	Помещение	м²
3.1	Спальня	66,5
3.2	Гардеробная	37,3
3.3	Ванна	23,0

Итого: 126,8

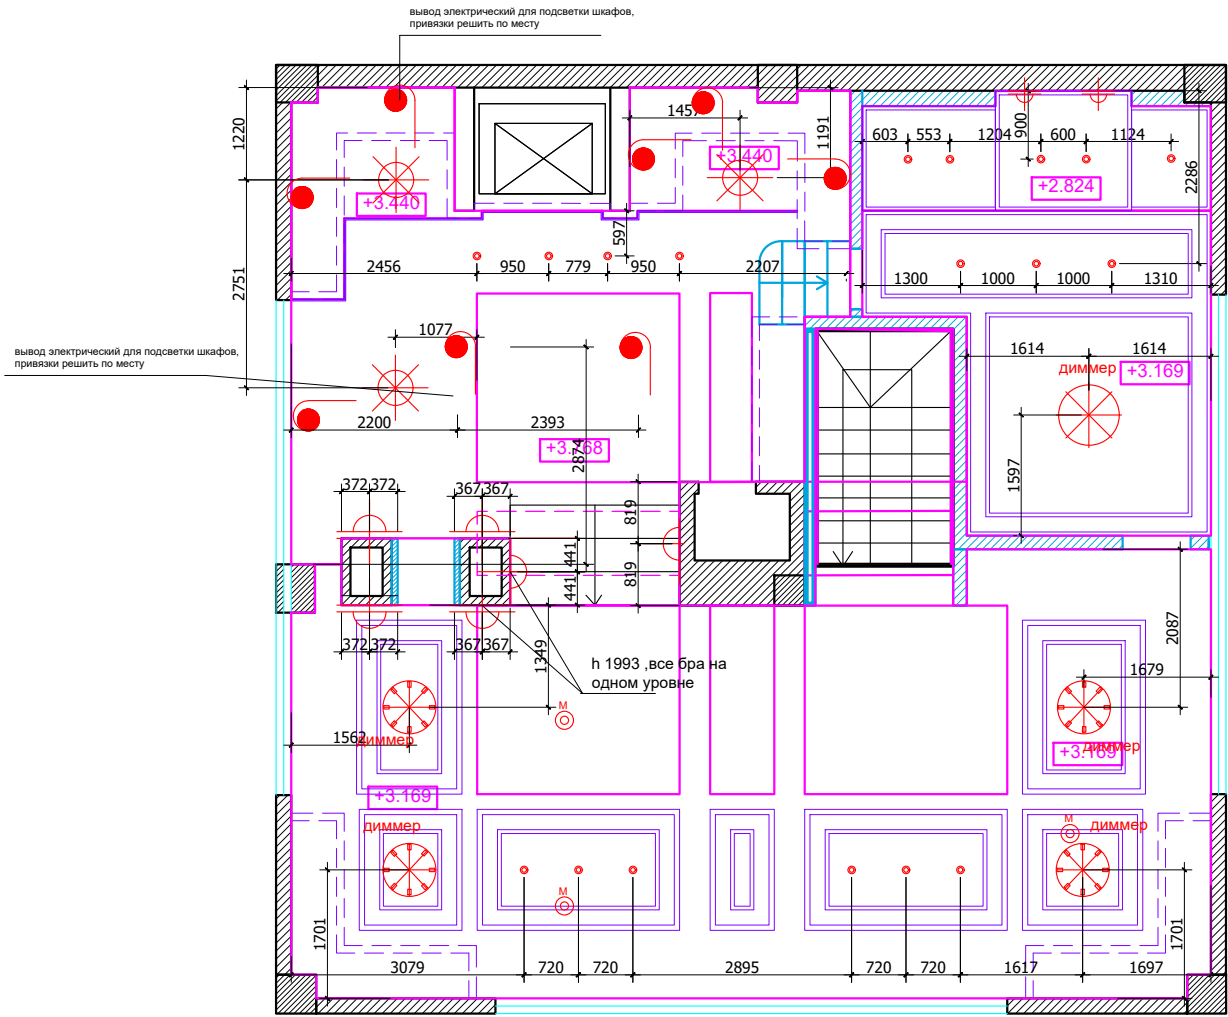


- Условные обозначения
- люстра
 - светильник потолочный/подвесной
 - точечный светильник
 - закарнизный свет
 - бра
 - вывод электрический

М 1:100

Шифр: FR12						АИ		
Заказчик: Частное лицо								
						г.Москва, ул. 2-я Фрунзенская, д12, кв 59		
Изм.	Кол. уч	Лист	№ док	Дата	Подп.	Квартира 3 этаж	Стадия	Лист
							РП	Листов
Рук.проекта	Кушнарева О.В							
Архитектор	Чапланова П.О							
Дизайнер	Чапланова П.О					План потолков с расстановкой осветительного оборудования с привязками	ООО "Чарльз Камерон"	
Менеджер	Мухамедова Э.Т							

Инв. №подл.	Подпись и дата	Взам. инв. №	Согласовано:

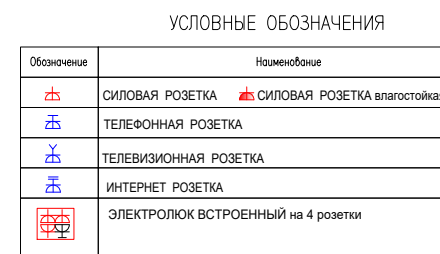

Экспликация помещений 9

Итого: 126,8

						М 1:100				
						Шифр: FR12				
						Заказчик: Частное лицо				
						г.Москва, ул. 2-я Фрунзенская, д12, кв 59				
Изм.	Кол. уч	Лист	№ док	Дата	Подп.					
						Квартира 3 этаж		Стадия	Лист	Листов
Рук.проекта	Кушнарева О.В				РП					
Архитектор	Чапанова П.О				План привязки розеток		ООО "Чарльз Камерон"			
Дизайнер	Чапанова П.О									
Менеджер	Мухамедова Э.Т									

Согласовано:



Изм.№подл.

Подпись и дата



Взам. инв.№

Спецификация заполнения дверных проемов						
№	Марка проема	Вид проема	Ширина проема (мм)	Высота проема (мм)	Толщина стены (мм)	Примечание
1	ПР-3.01	Д	800	2400	180	
2	ПР-3.02	Д	900	2400	180	
3	ПР-3.03	Д	760	2690	160	потайная дверь в цвет двери

Условные обозначения: Д- дверь, ПЛ -портал
Примечание: Перед производством сделать замеры по месту.

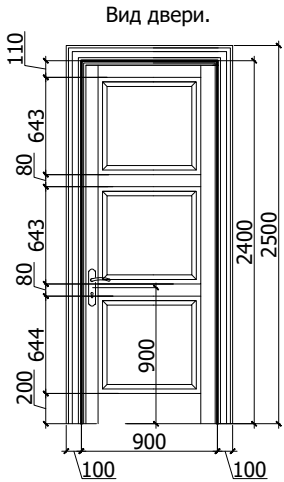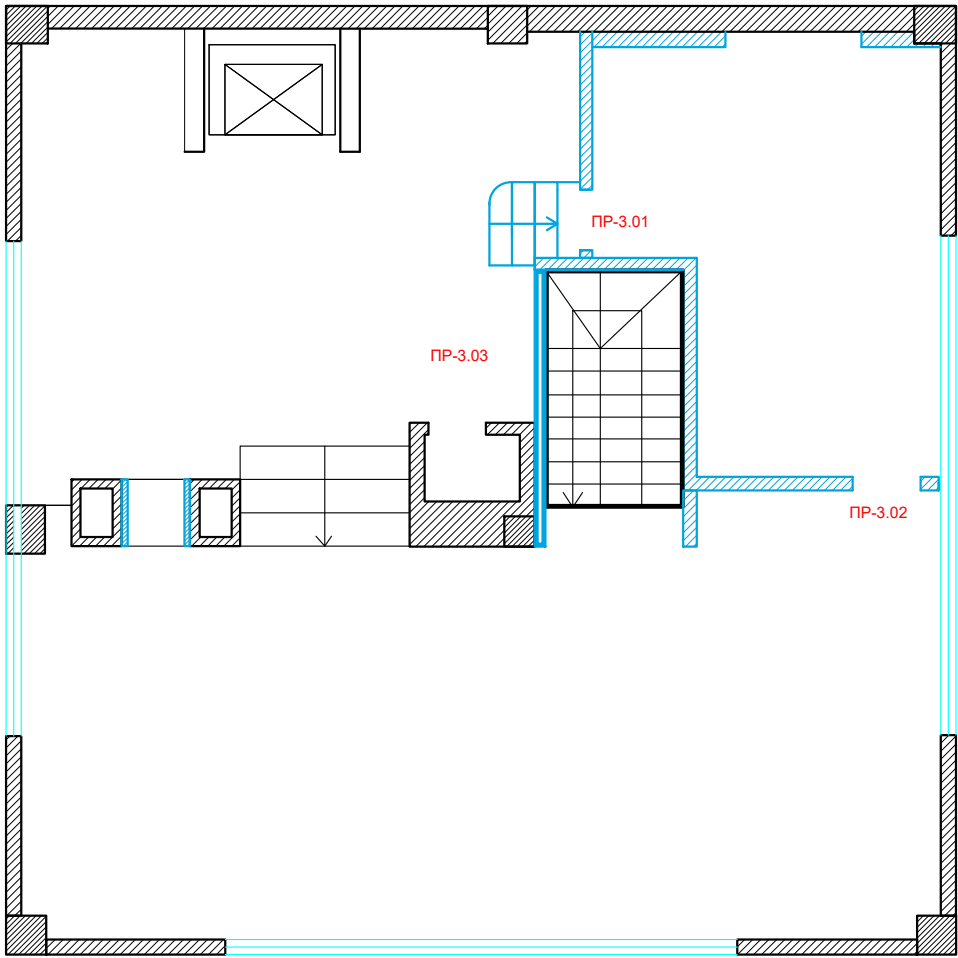

						М 1:100				
						Шифр: FR12				
						Заказчик: Частное лицо				
						г.Москва, ул. 2-я Фрунзенская, д12, кв 59				
Изм.	Кол. уч	Лист	№ док	Дата	Подп.			Стадия	Лист	Листов
Рук.проекта		Кушнарева О.В				Квартира 3 этаж		РП		
Архитектор		Чапланова П.О								
Дизайнер		Чапланова П.О				План заполнения дверных проемов		ООО "Чарльз Камерон"		
Менеджер		Мухамедова Э.Т								

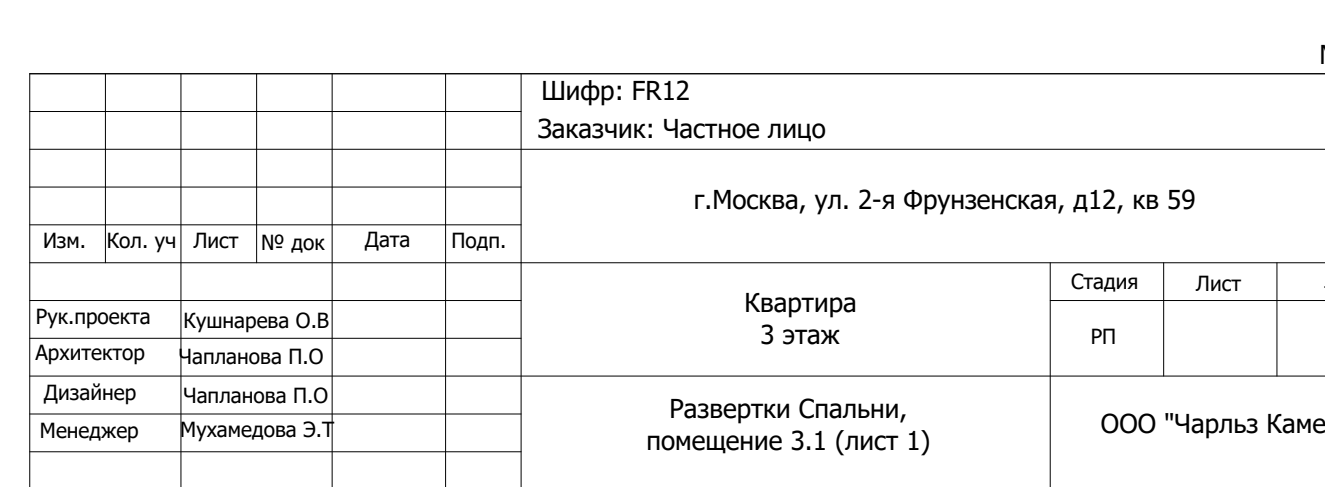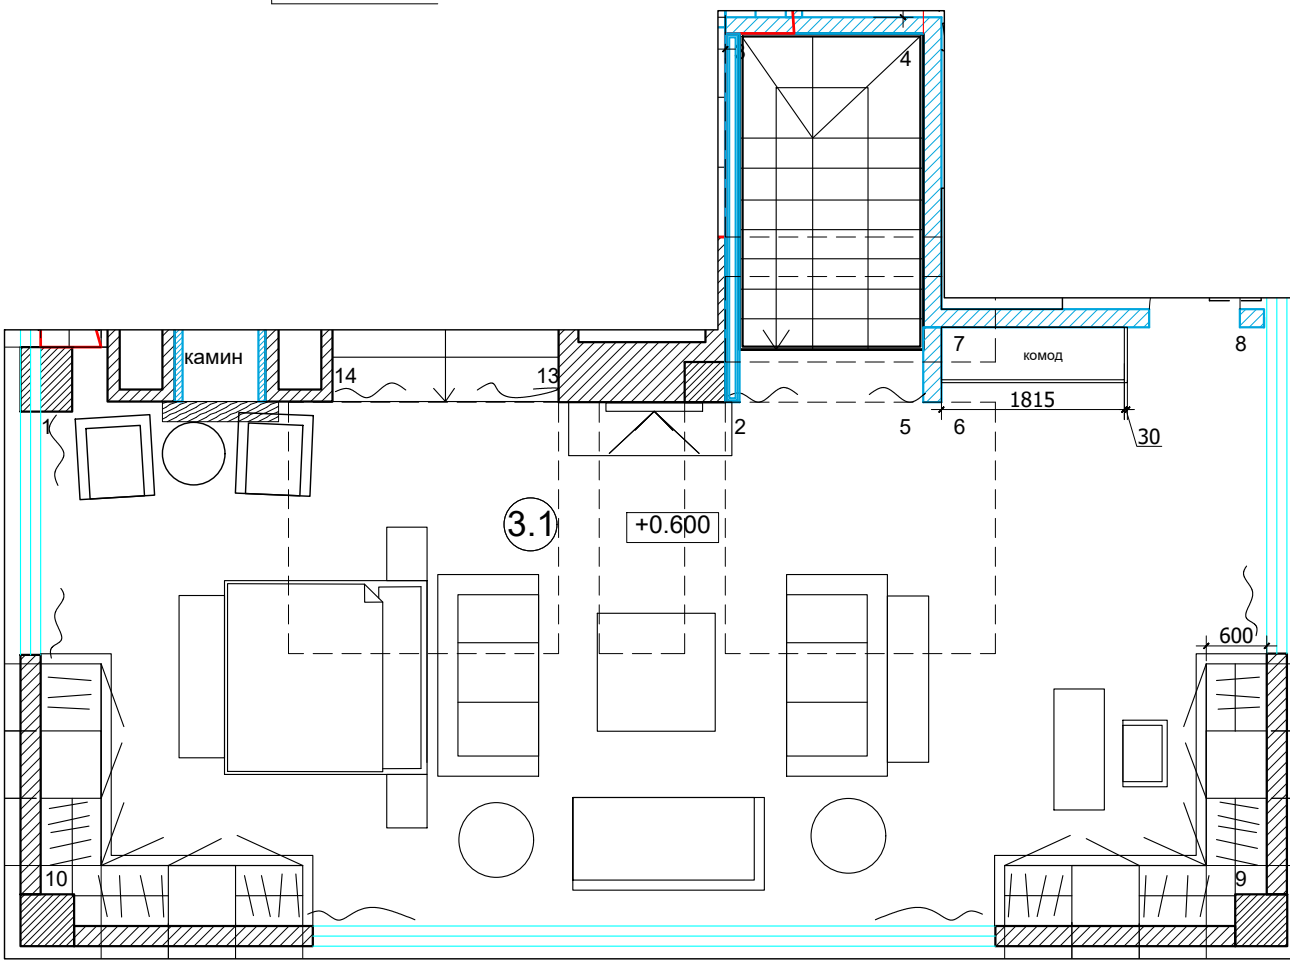

ИНВ.№подл.




Согласовано:

Изм. Кол. уч Лист № док Дата Подп.








Взам. инв. №

Подпись и дата

Инв. №подл.

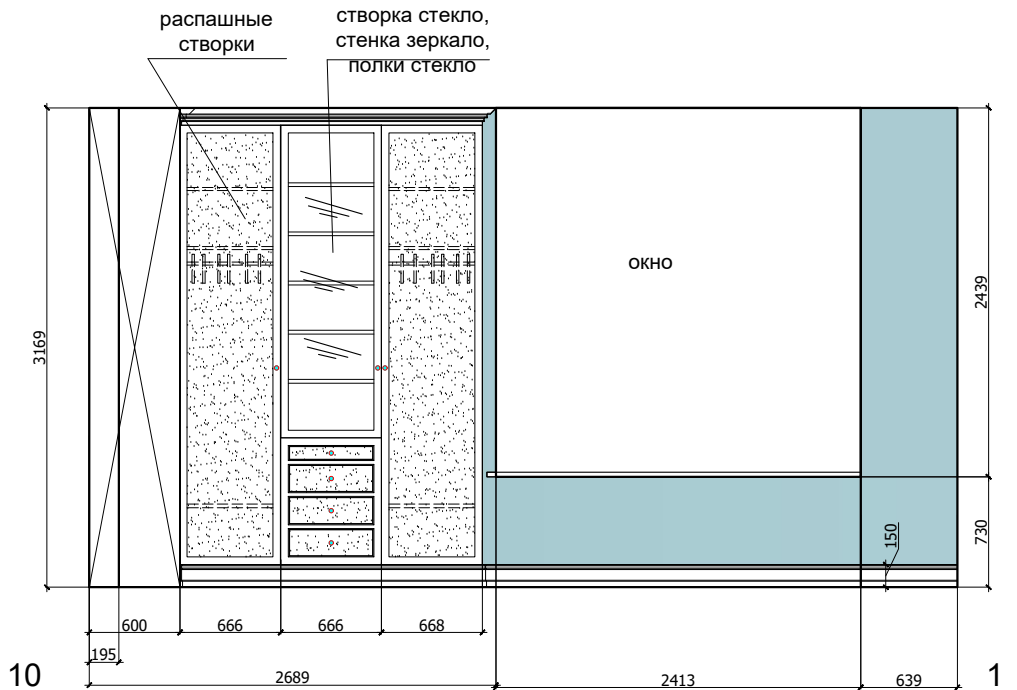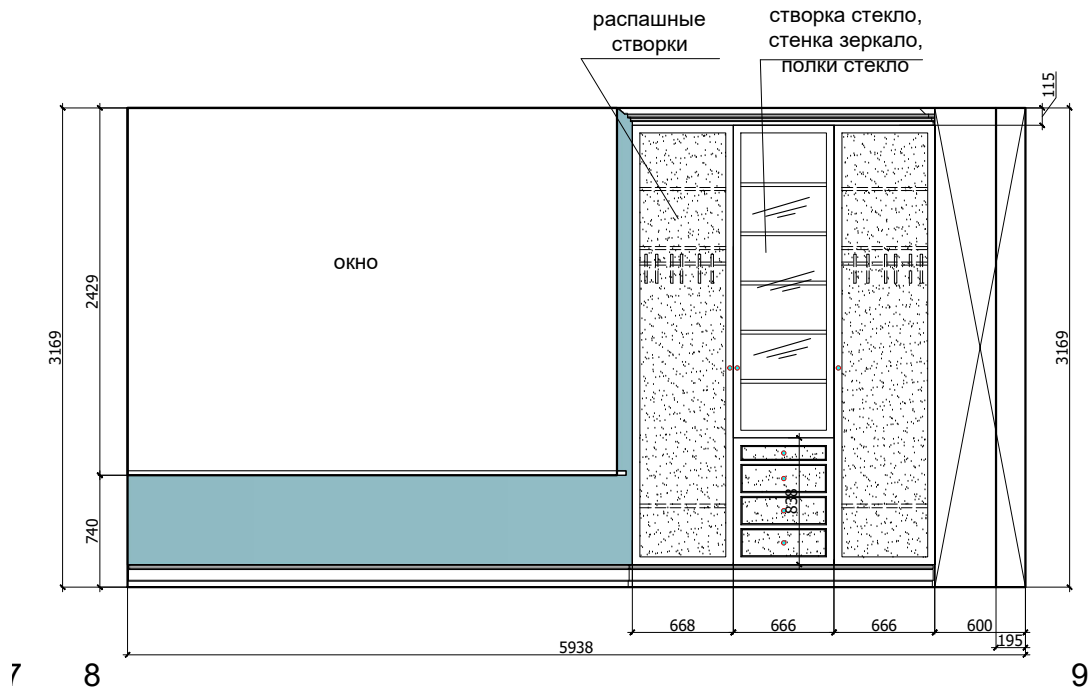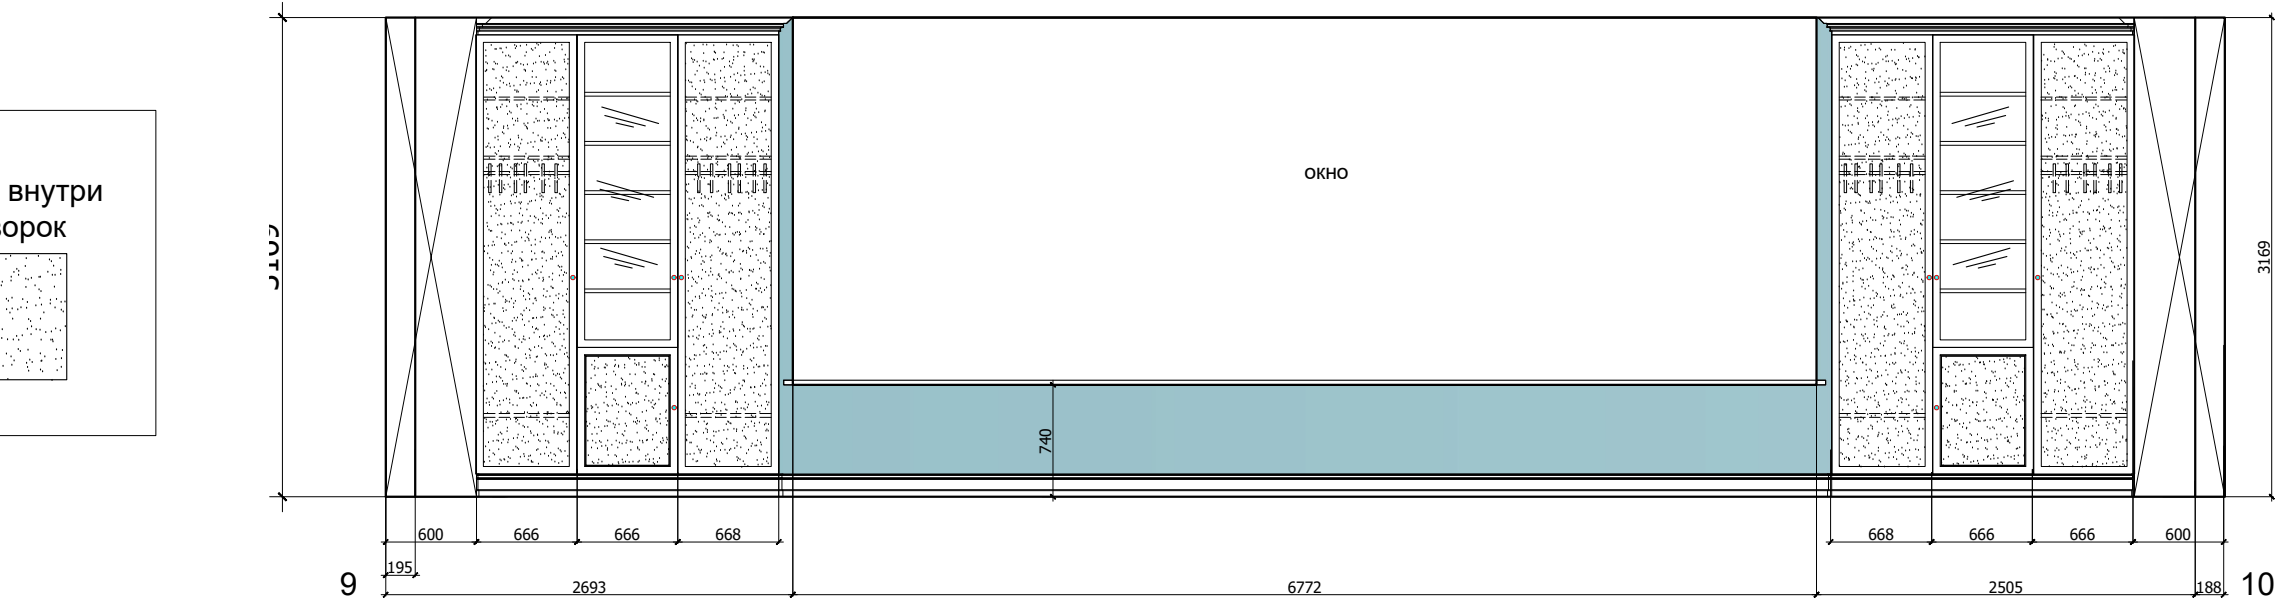

						Шифр: FR12				АИ		
						Заказчик: Частное лицо						
						г.Москва, ул. 2-я Фрунзенская, д12, кв 59						
Изм.	Кол. уч	Лист	№ док	Дата	Подп.							
						Квартира 3 этаж	Стадия	Лист	Листов			
Рук.проекта	Кушнарева О.В						РП					
Архитектор	Чапанова П.О											
Дизайнер	Чапанова П.О					Развертки Спальни, помещение 3.1 (лист 2)	ООО "Чарльз Камерон"					
Менеджер	Мухамедова Э.Т											

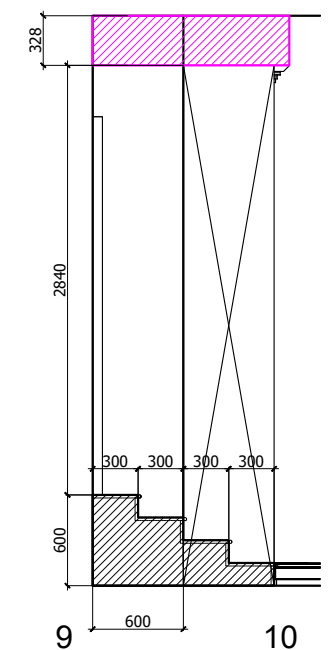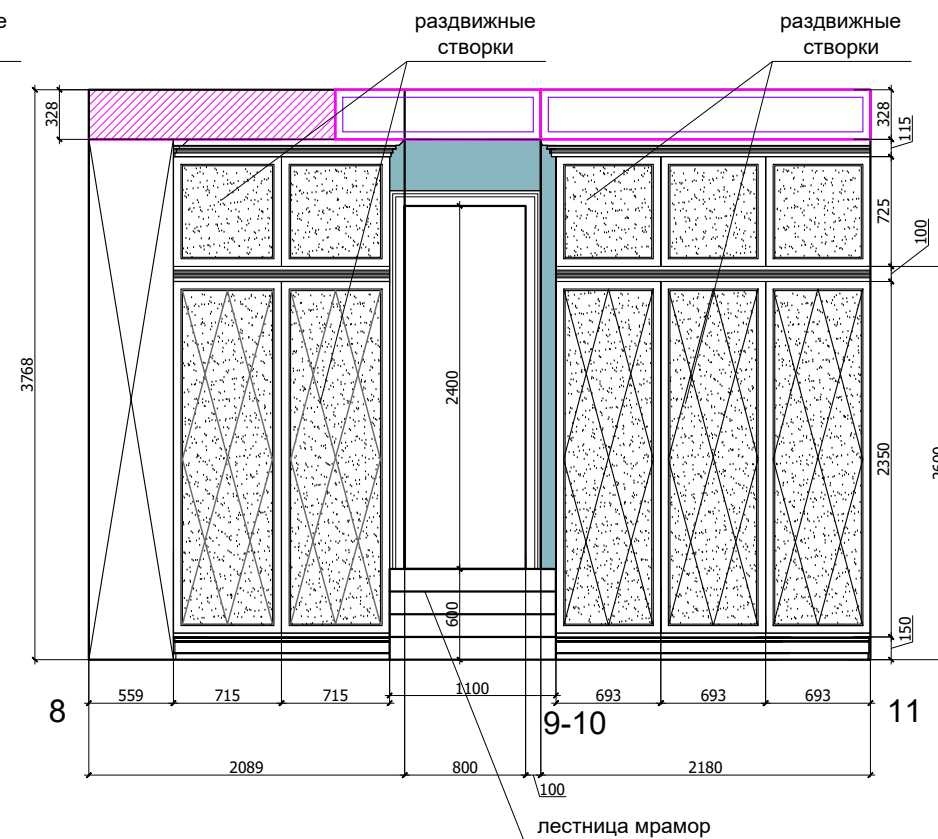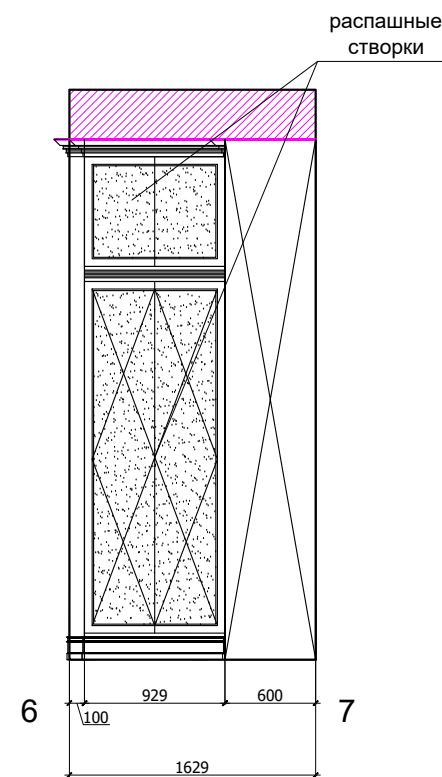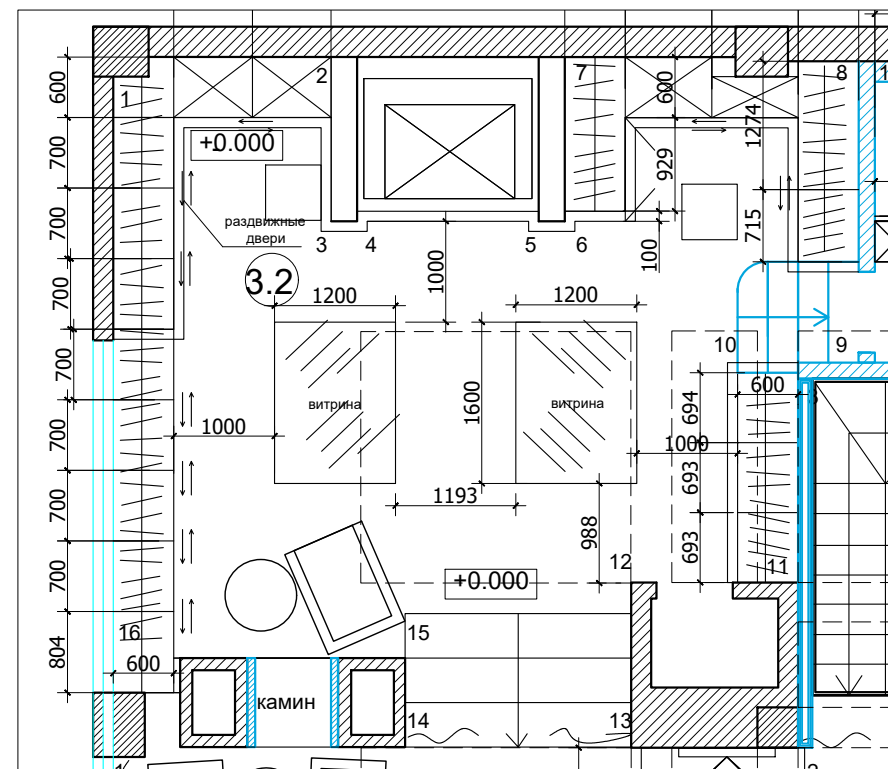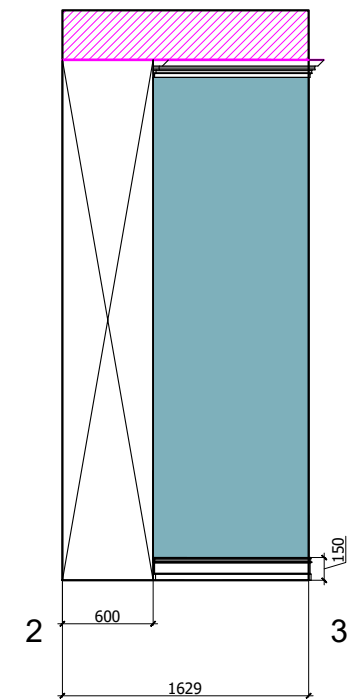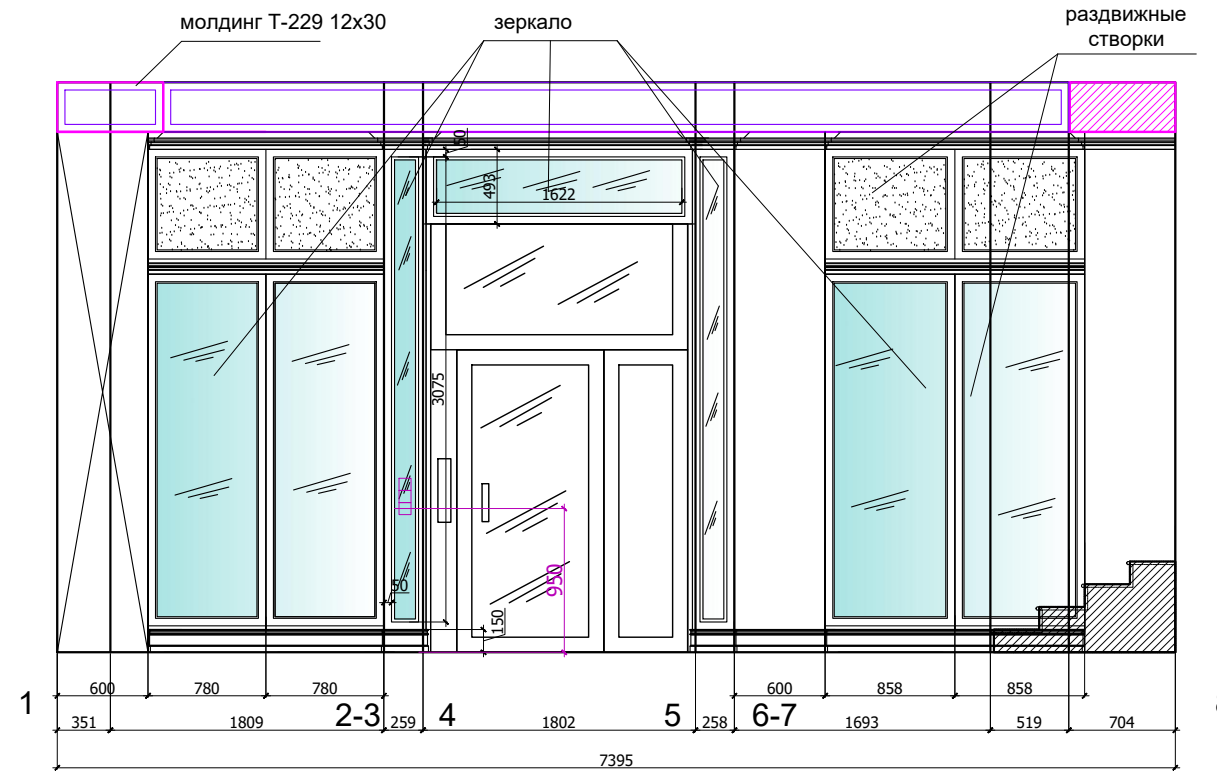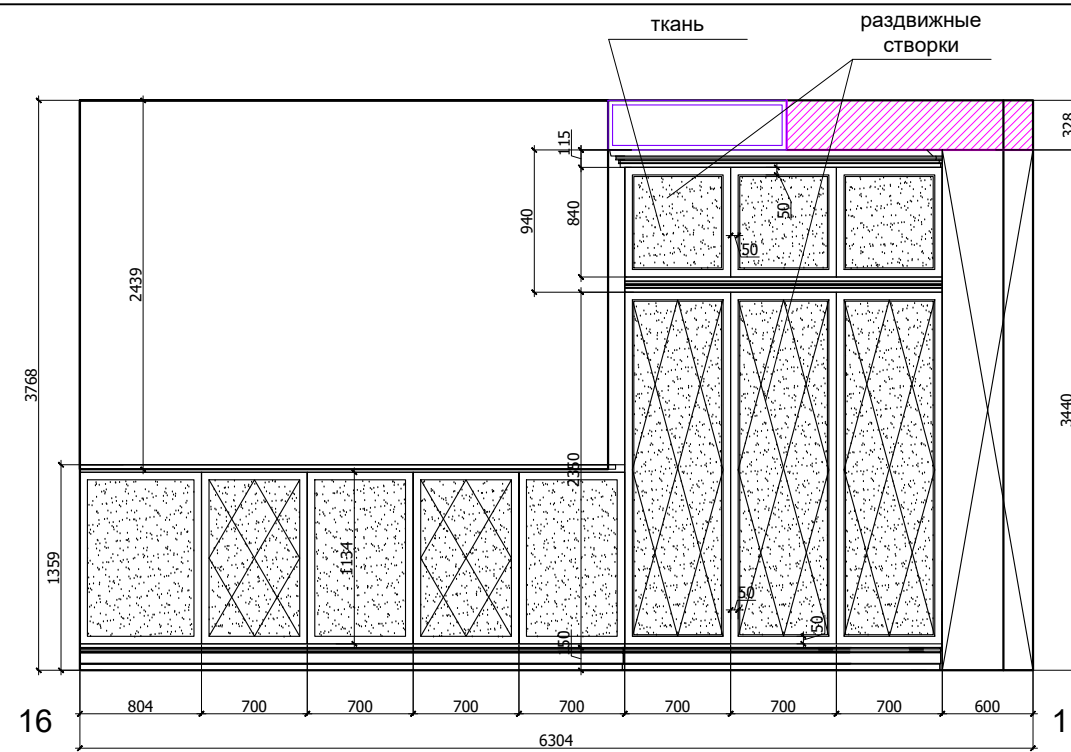[illegible]






						Шифр: FR12 Заказчик: Частное лицо			
						г.Москва, ул. 2-я Фрунзенская, д12, кв 59			
Изм.	Кол. уч	Лист	№ док	Дата	Подп.				
						Квартира 3 этаж	Стадия	Лист	Листов
Рук.проекта	Кушнарева О.В						РП		
Архитектор	Чапланова П.О					Развертки гардеробной, помещение 3.2 (лист 1)	ООО "Чарльз Камерон"		
Дизайнер	Чапланова П.О								
Менеджер	Мухамедова Э.Т								

Согласовано:


Взам. инв.№

Подпись и дата


Инв.№подл.

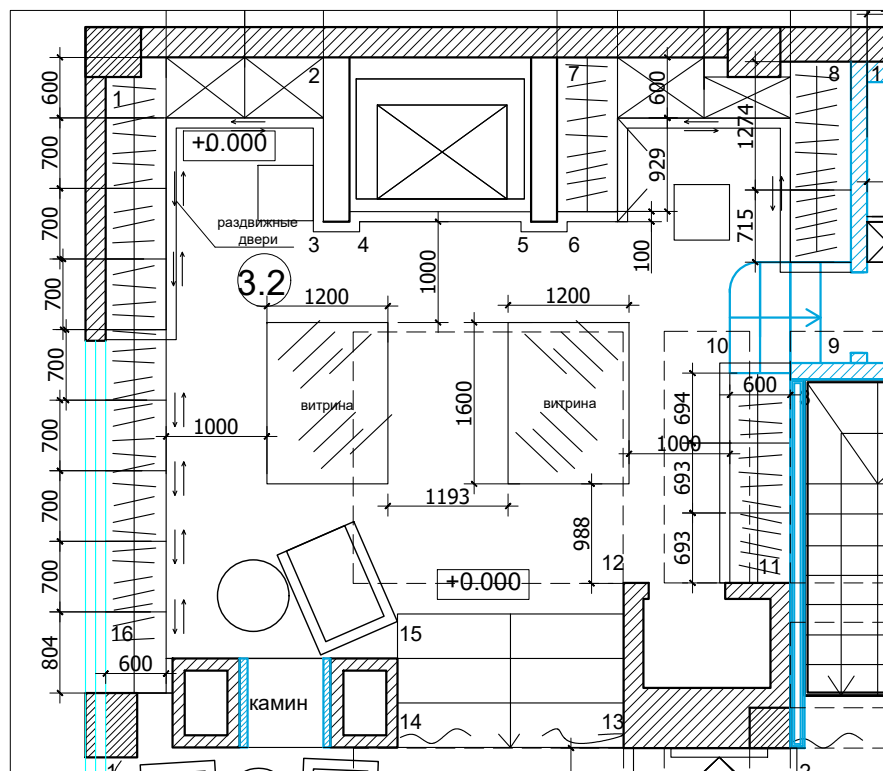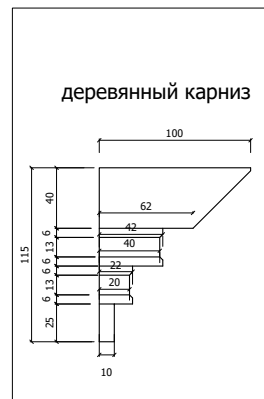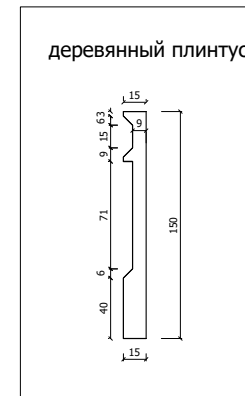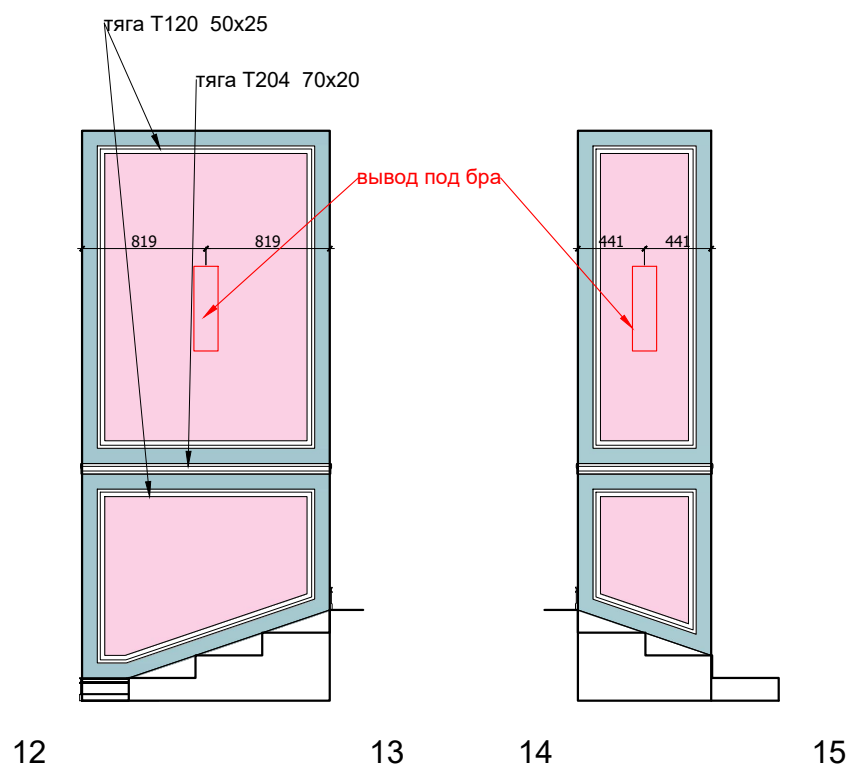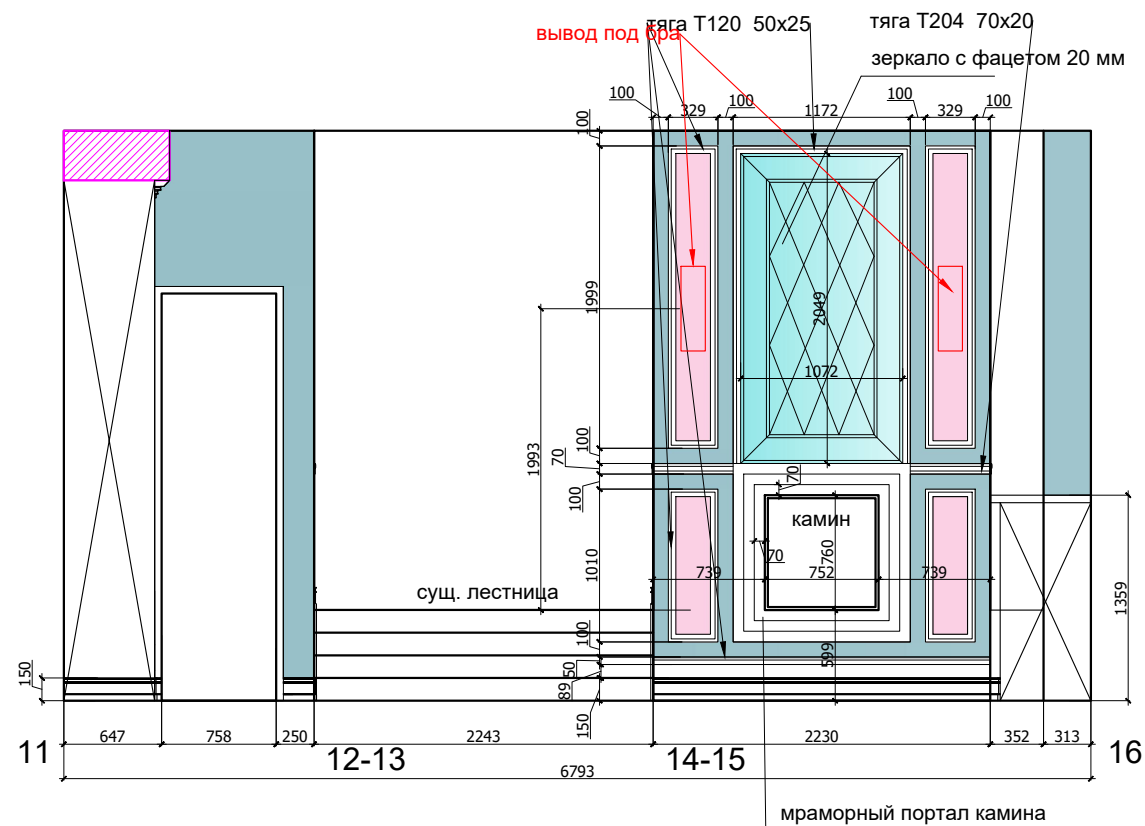

Лестница.Фрагмент. М 1:10

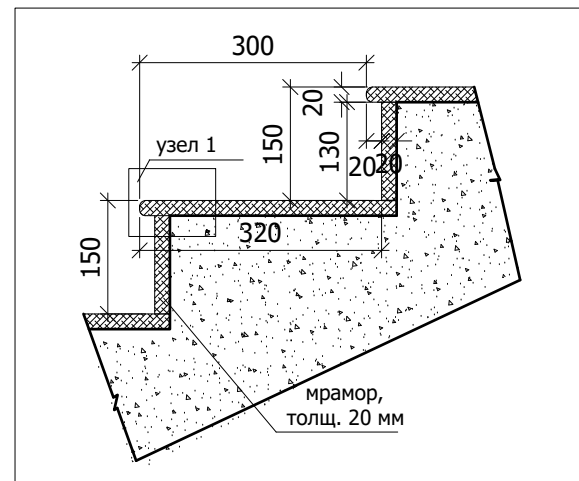

Узел 1

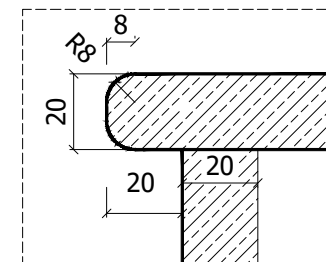

М 1:50

АИ

Шифр: FR12

Заказчик: Частное лицо

г.Москва, ул. 2-я Фрунзенская, д12, кв 59

Квартира
3 этаж

Развертки гардеробной,
помещение 3.2 (лист 2)




Стадия

РП

Лист







Листов

ООО "Чарльз Камерон"

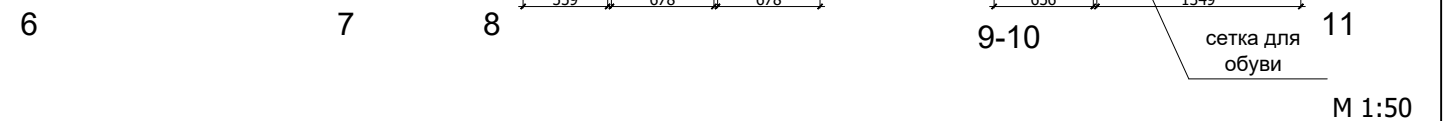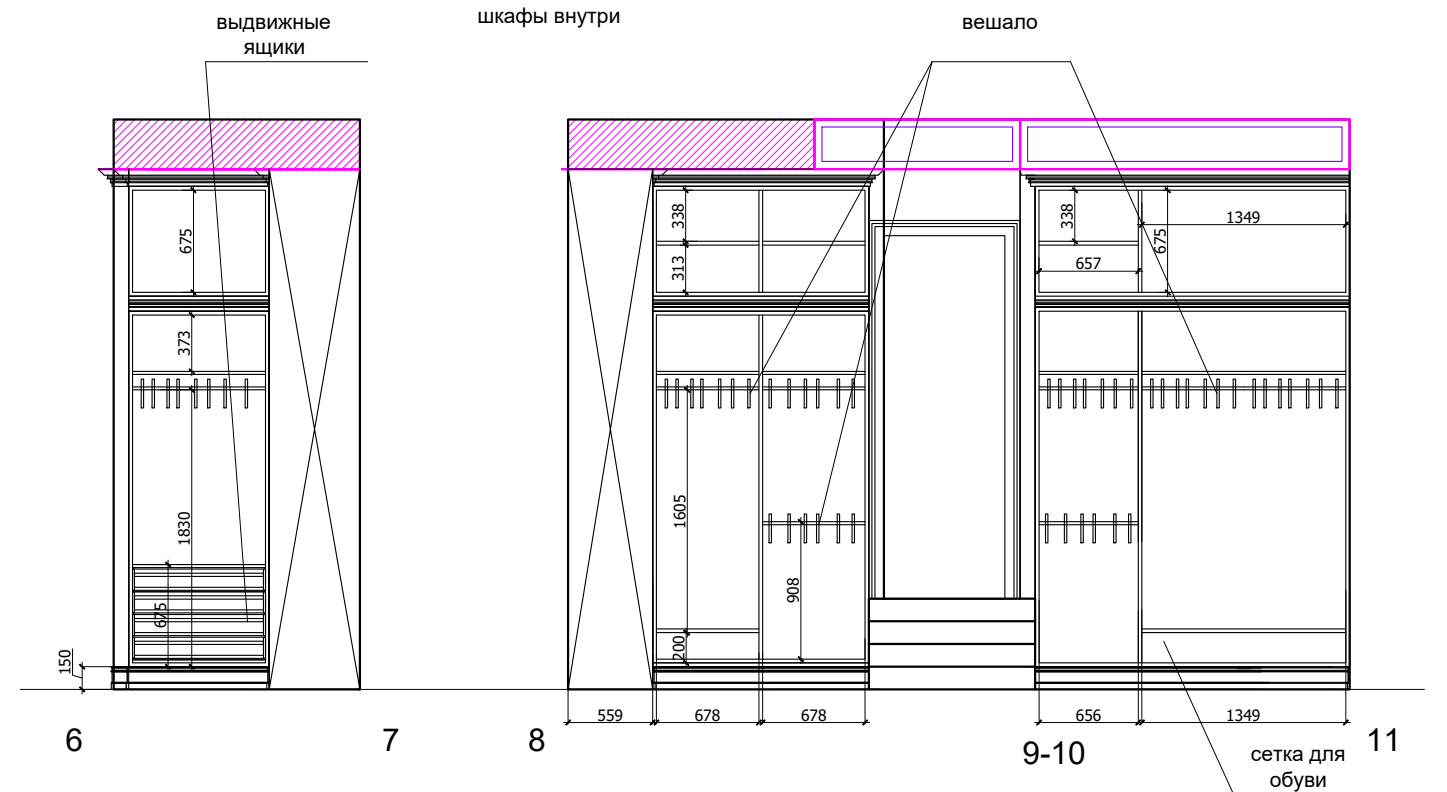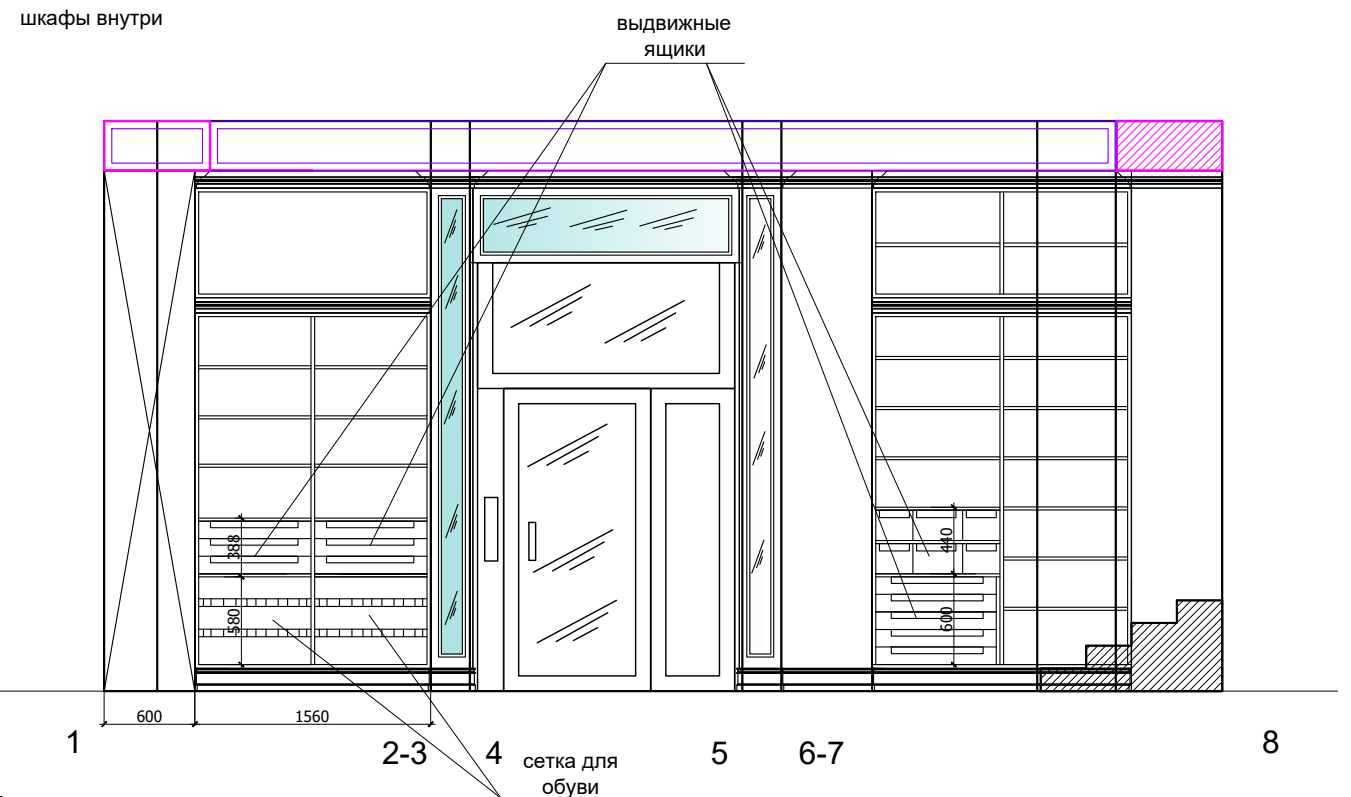

Инв.№подл.	Подпись и дата	Взам. инв.№	Согласовано:

Согласовано:		Взам. инв. №	
Подпись и дата			
Инв. №подл.			

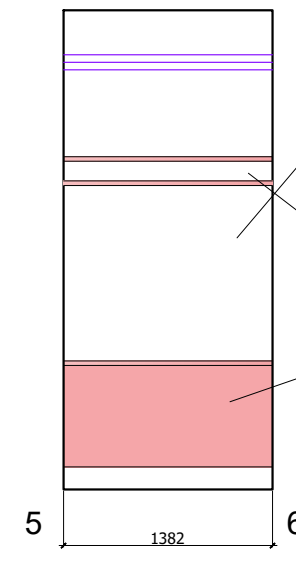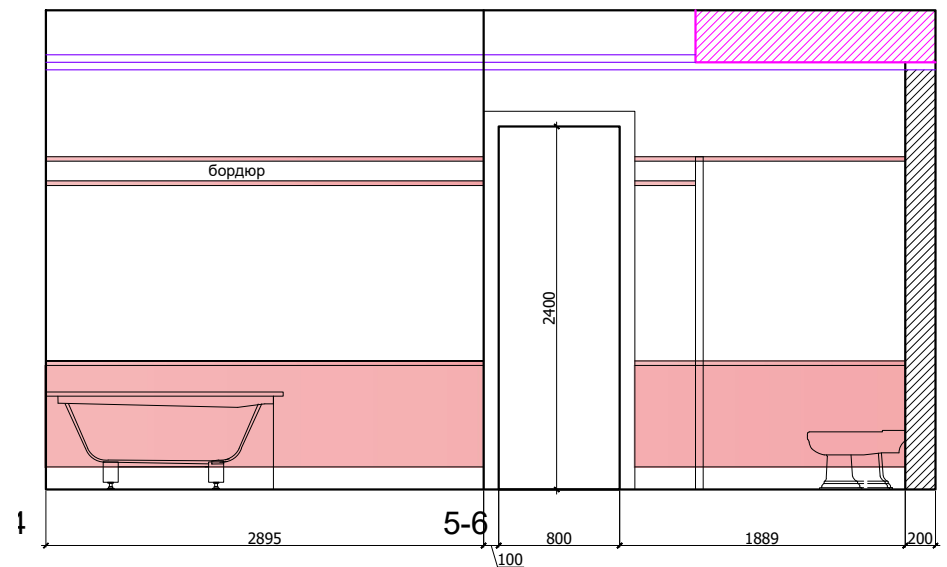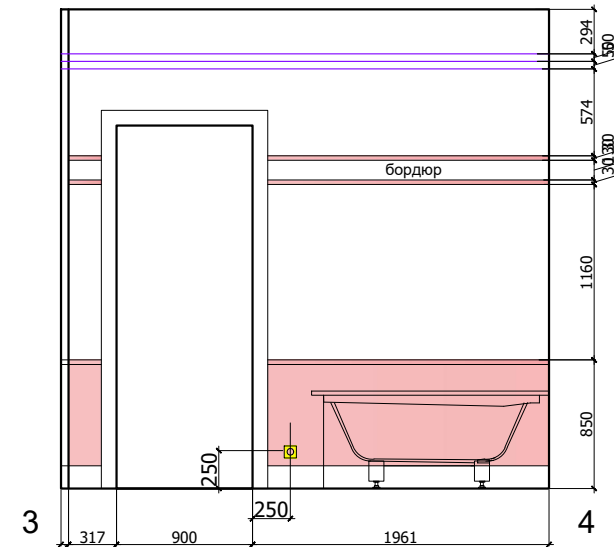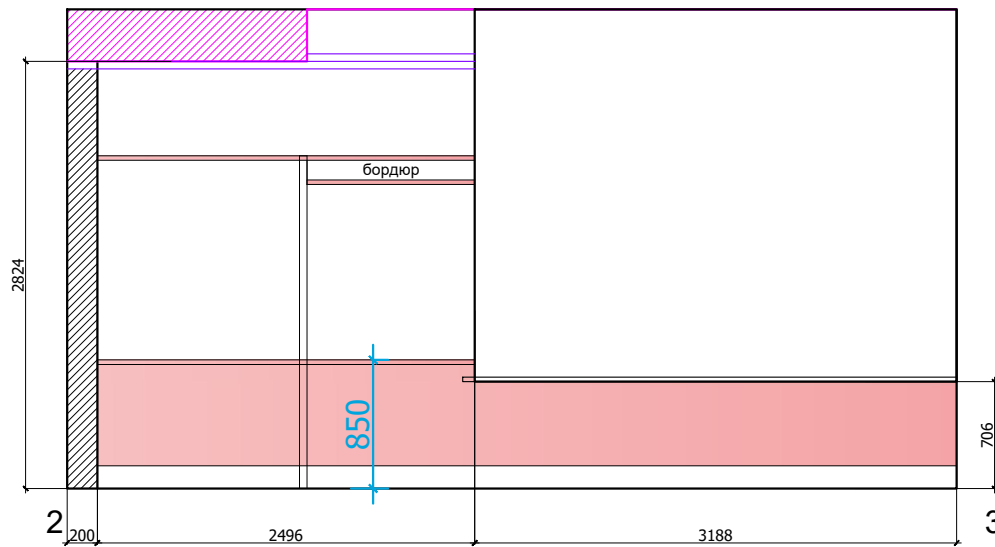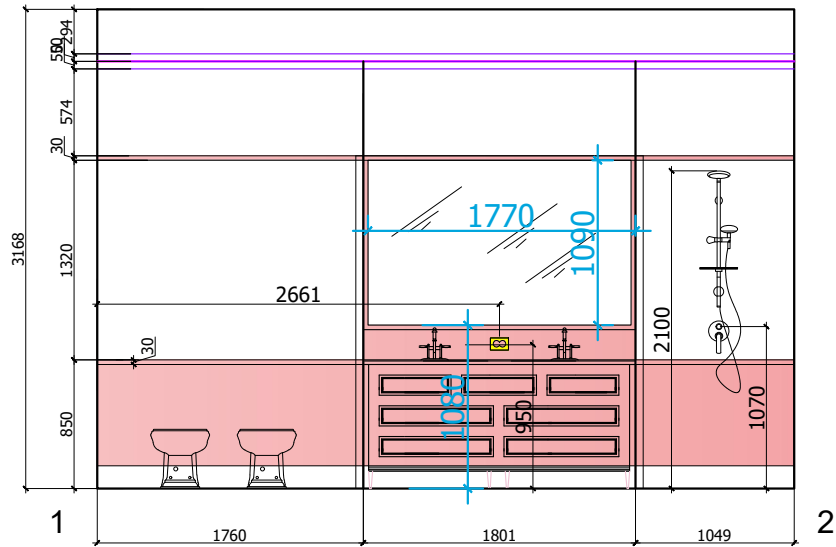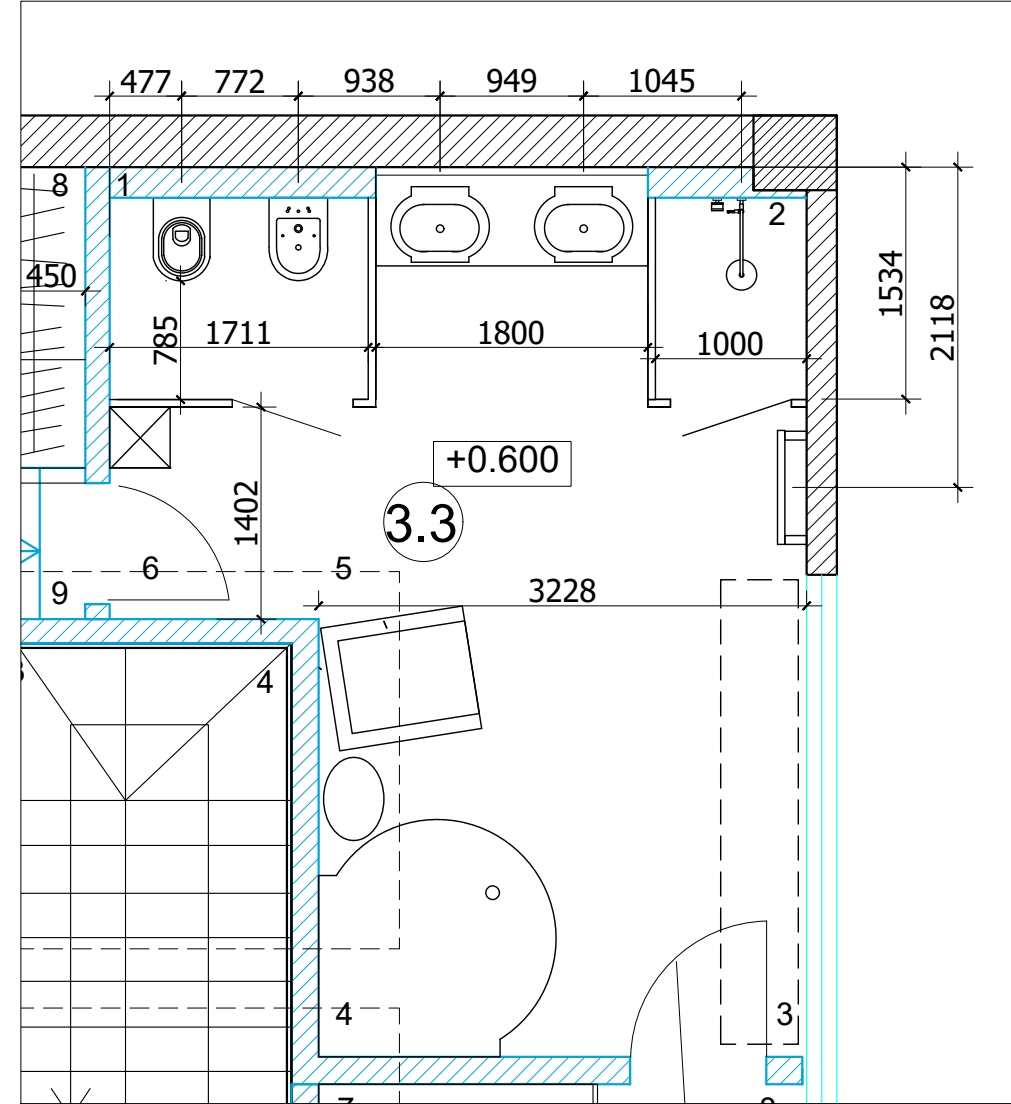


Примечание: Данный чертеж является схемой для дальнейшей разработки подрядных организаций (мрамор, столярные изделия и т.п) и дорабатывается после выбора вида мрамора, бордюров, профилей и т.д



Шифр: FR12						М 1:50			
Заказчик: Частное лицо						АИ			
г.Москва, ул. 2-я Фрунзенская, д12, кв 59									
Изм.	Кол. уч	Лист	№ док	Дата	Подп.	Квартира 3 этаж	Стадия	Лист	Листов
Рук.проекта	Кушнарева О.В						РП		
Архитектор	Чапланова П.О								
Дизайнер	Чапланова П.О								
Менеджер	Мухамедова Э.Т					Развертки санузла, помещение 3.3	ООО "Чарльз Камерон"		

Согласовано:			Взам. инв. №	Подпись и дата	Инв. №подл.

Схема раскладки мрамора

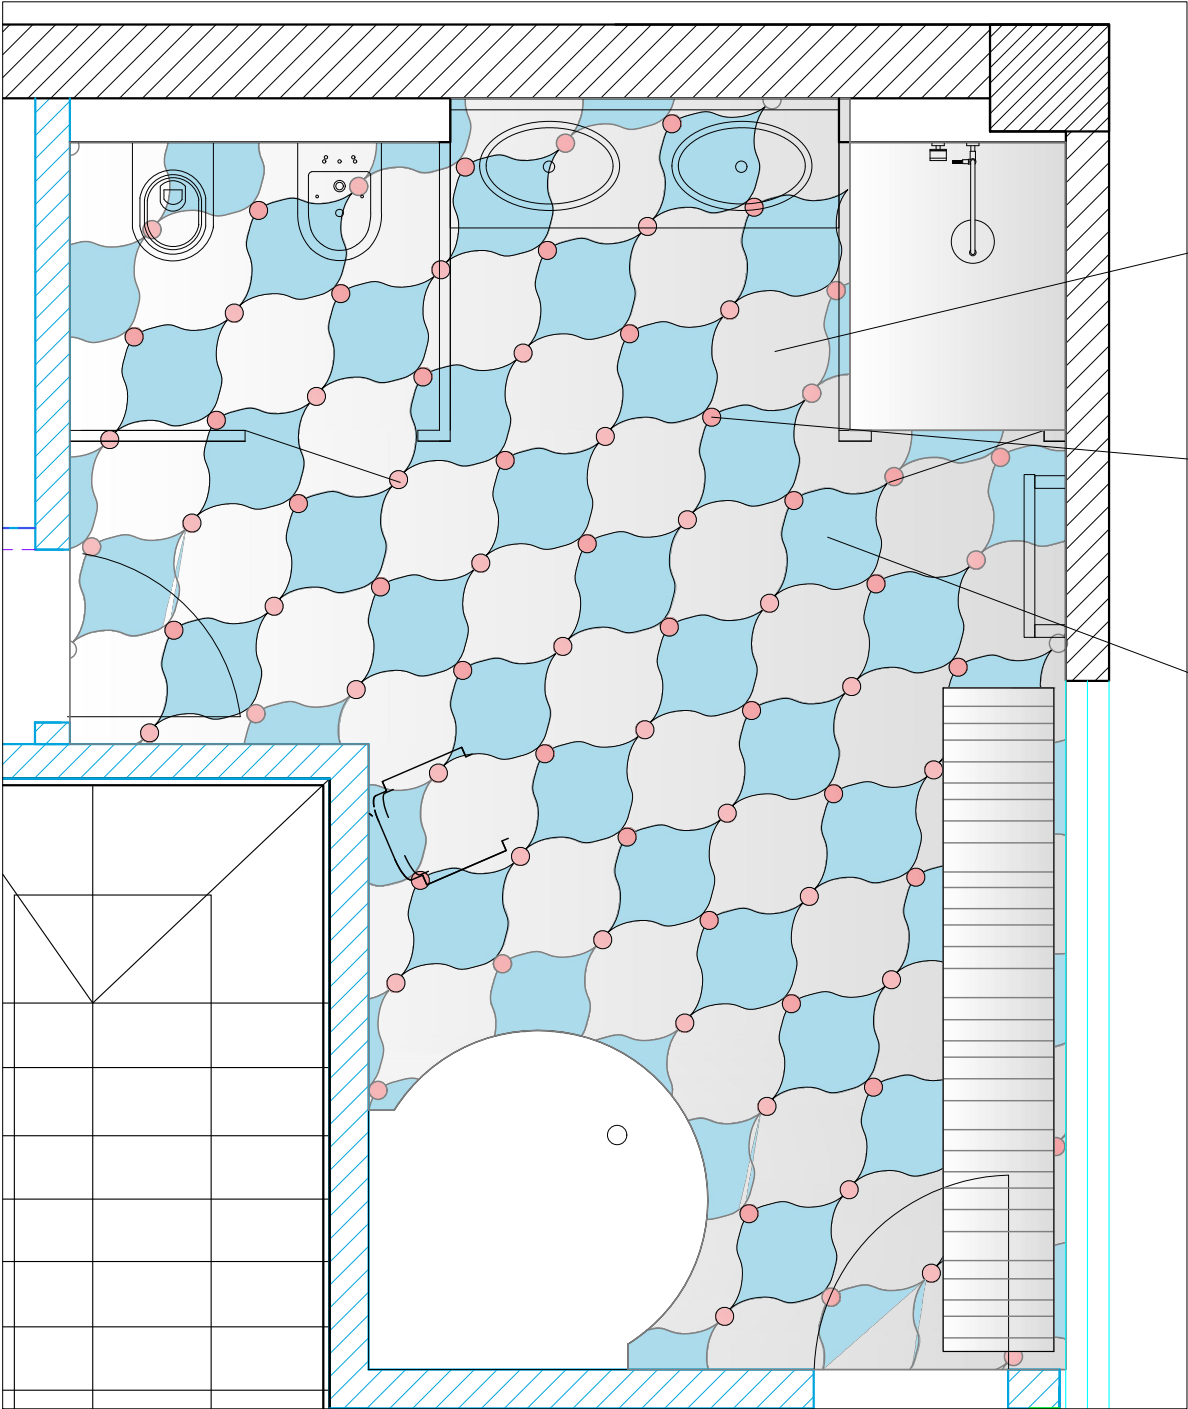

мрамор

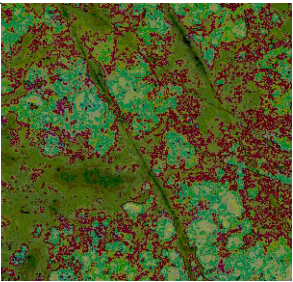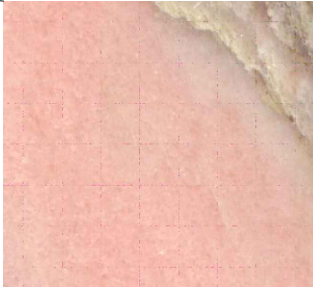

Примечание: Данный чертеж является схемой для дальнейшей разработки подрядных организаций (мрамор, столярные изделия и т.п) и дорабатывается после выбора вида мрамора, бордюров, профилей и т.д

М 1:50

						Шифр: FR12				АИ
						Заказчик: Частное лицо				
						г.Москва, ул. 2-я Фрунзенская, д12, кв 59				
Изм.	Кол. уч	Лист	№ док	Дата	Подп.	Квартира 3 этаж		Стадия	Лист	Листов
Рук.проекта	Кушнарева О.В							РП		
Архитектор	Чапланова П.О									
Дизайнер	Чапланова П.О									
Менеджер	Мухамедова Э.Т					Санузел, план пола, помещение 3.3		ООО "Чарльз Камерон"		