


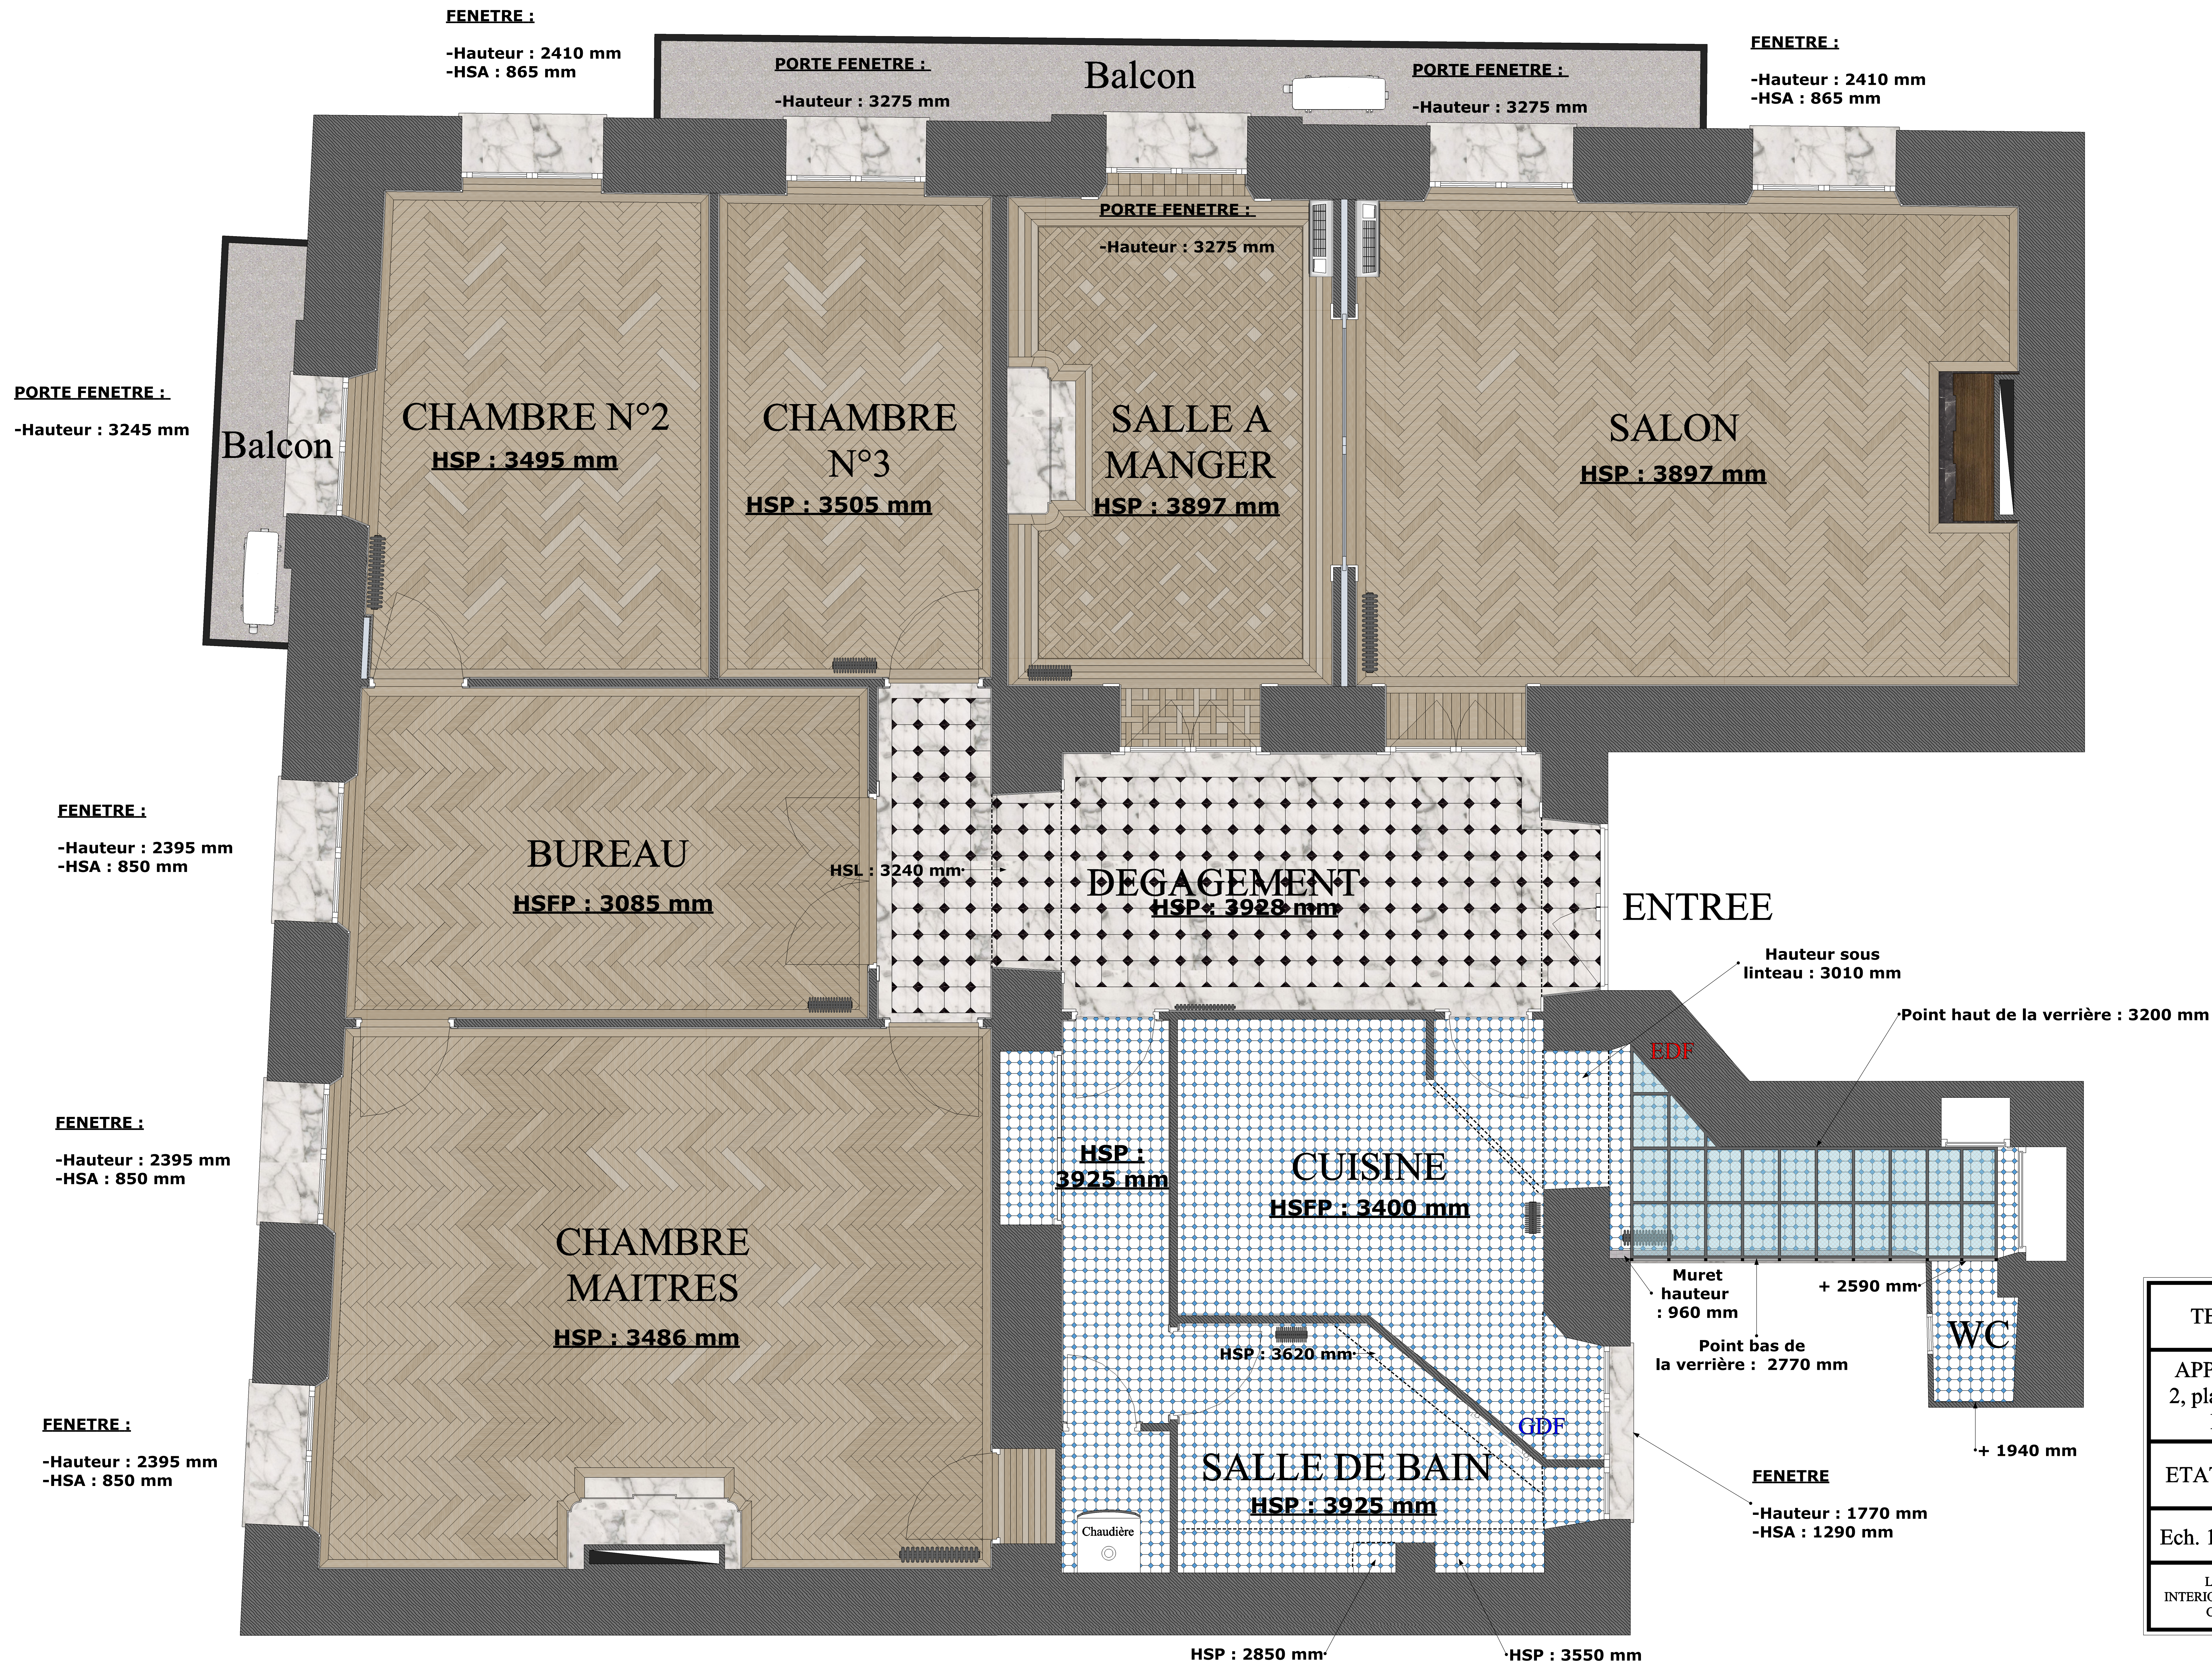

TECH-EVENT	
APPARTEMENT 2, place du Général De Gaulle	
ETAT DES LIEUX	
Ech. 1/20	01/07/13
LARVOR INTERIOR DESIGNERS CANNES	 LARVOR Interior Designers