Студия дизайна ARTUM
www.artumstudio.ru
+7 (812) 244-2009

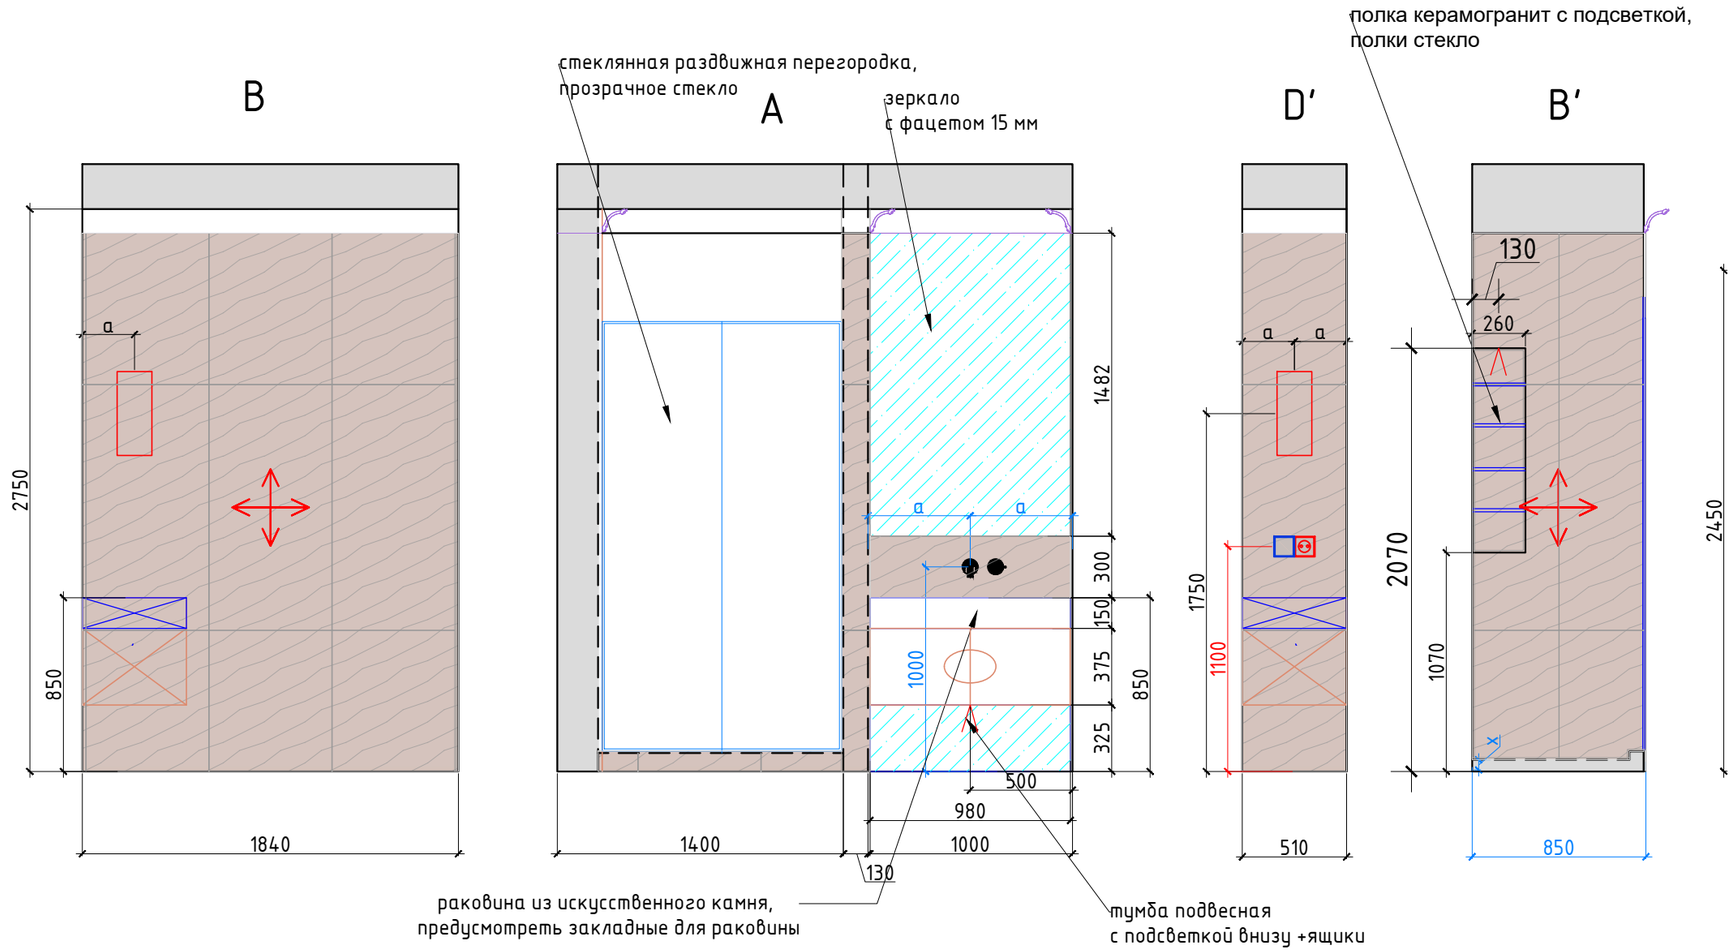

Внутренние наполнение шкафов согласовывается с Заказчиком перед производством.
Данный чертеж не может служить для производства столярных изделий,
а является исключительно техническим заданием
для конструктора по мебели
Привязку сантехники и полотенцесушителя смотреть совместно с тех.картами на оборудования

Условные обозначения:

керамогранит тип 3 120х60

зеркало

мебель по индивидуальным размерам

Начало раскладки плитки по центру стены, если не указаны размеры

Плитка разложена с учкетом шва 2 мм.
При монтаже учитывать расположение столярных изделий.

Электрический вывод

Розетка

Выключатель

Согласовано

Взам. инв. №

Подп. и дата

Инв. № подл.

Изм.	Кол. уч.	Лист	№ док.	Подп.	Дата	АР		
						Разработка дизайн-проекта квартиры	Стадия	Лист	Листов
							Р	59	64
						Разверти Санузел №10 Лист 1 М 1:30	Студия дизайна ARTUM		

Копировал

А3