




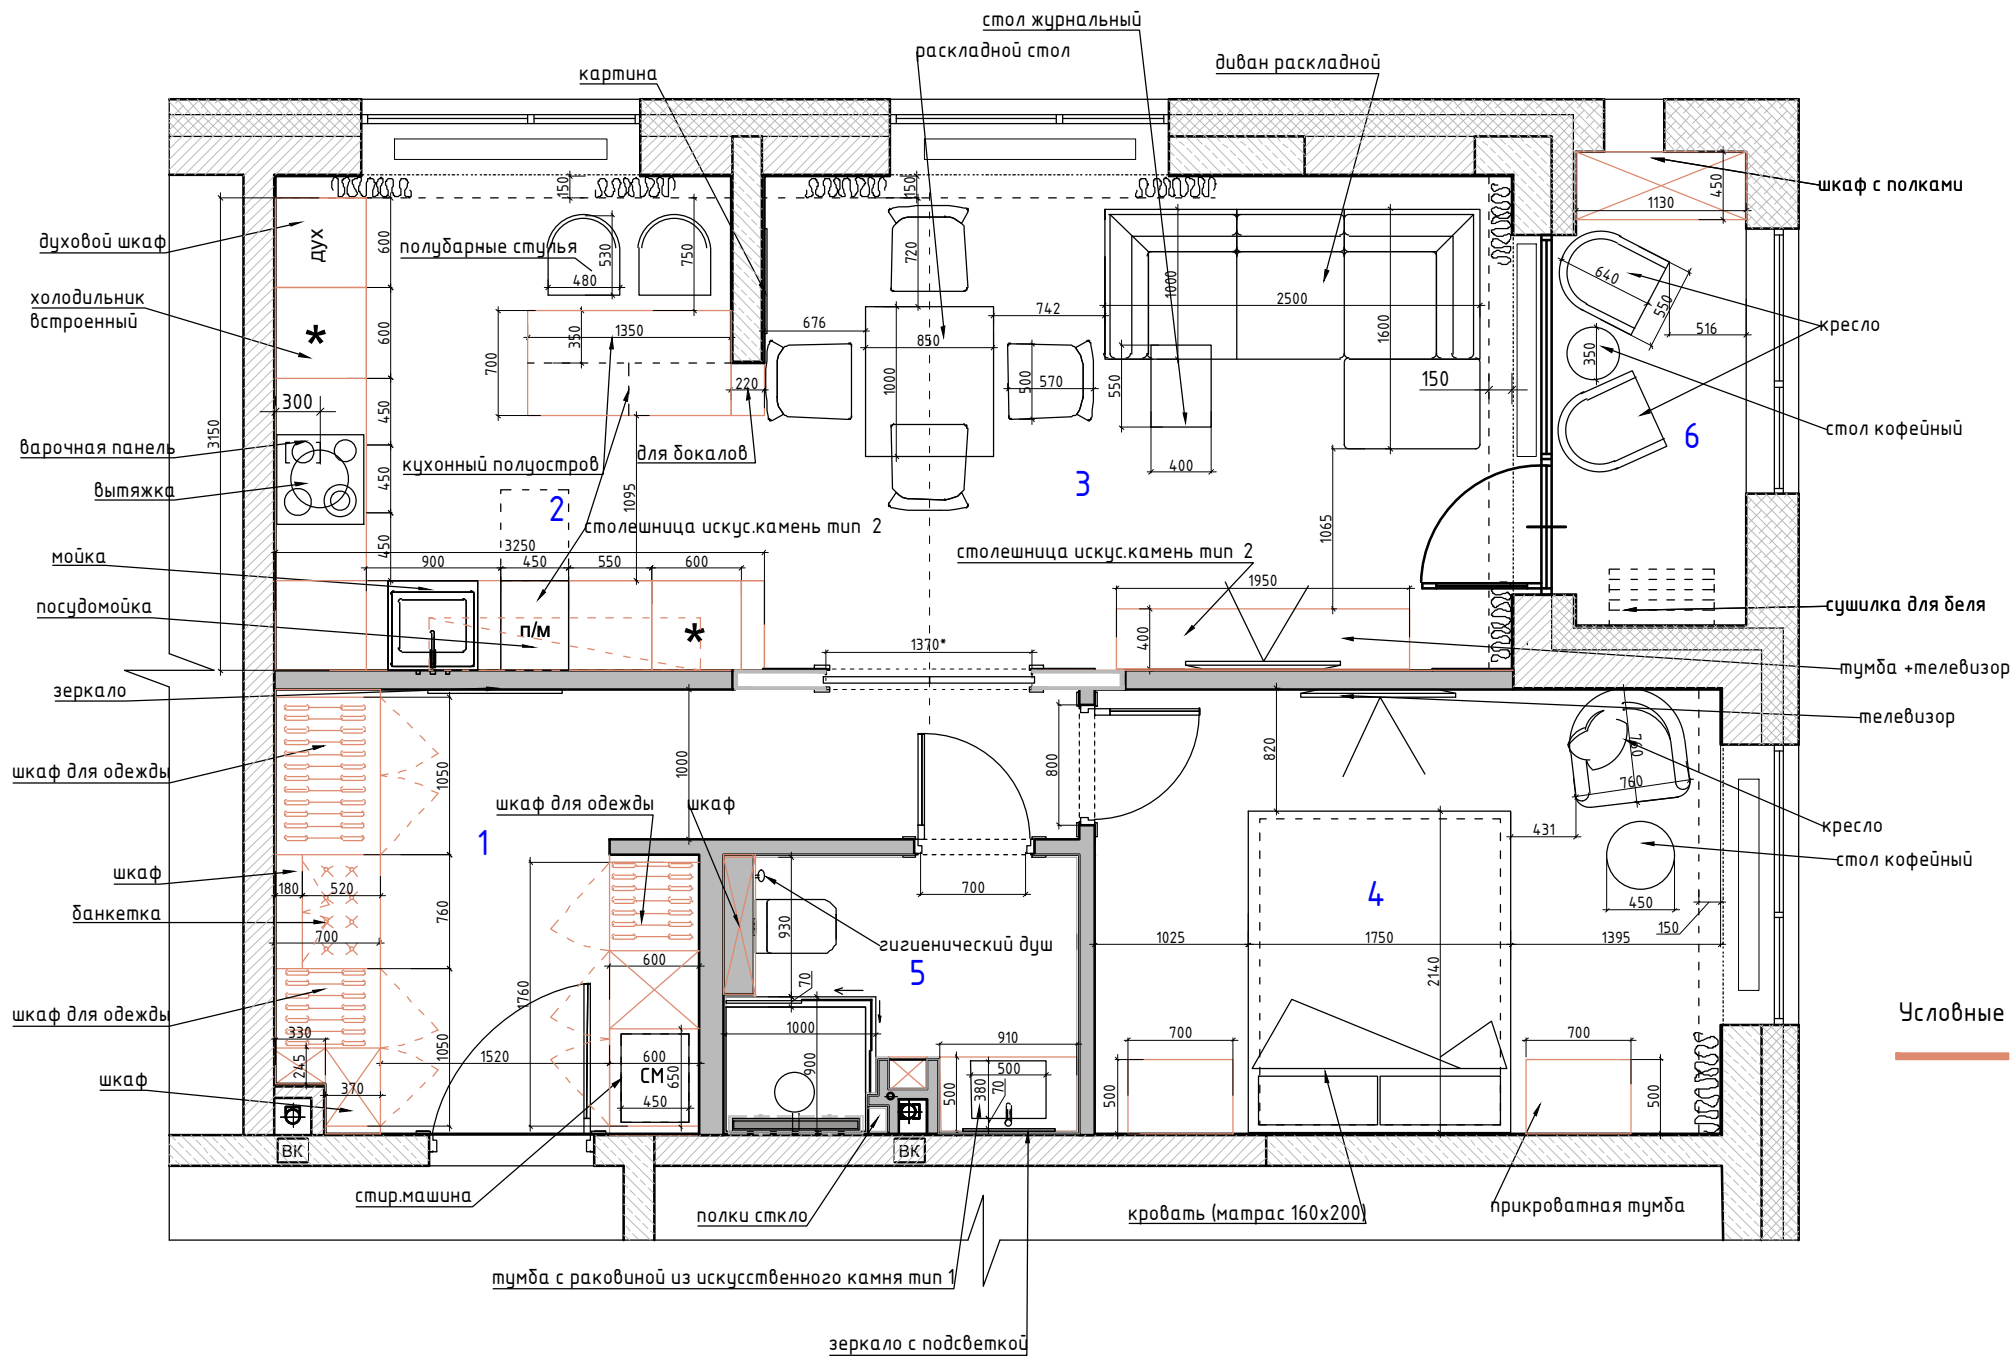


Экспликация помещений 6 вариант		
№№ комн.	Характеристики комнат и помещений	Общая площадь
		всего
1	Прихожая	11,0
2	Кухня	10,0
3	Гостиная	17,0
4	Спальня	12,5
5	Санузел	4,0
6	Балкон	3,5
Итого:		58,0



Условные обозначения:
— мебель и панели по индивидуальным размерам

Чертежи носят эскизный характер и не являются архитектурным проектом.


						ЭП			
						г. Москва, проспект Лихачева, д 10			
Изм.	Кол. изм.	Лист	№ док.	Подп.	Дата	Разработка дизайн-проекта квартиры	Страница	Лист	Листов
Заказчик	Ежова							4	50
Руководитель							Студия дизайна ARTUM		
Дизайнер									

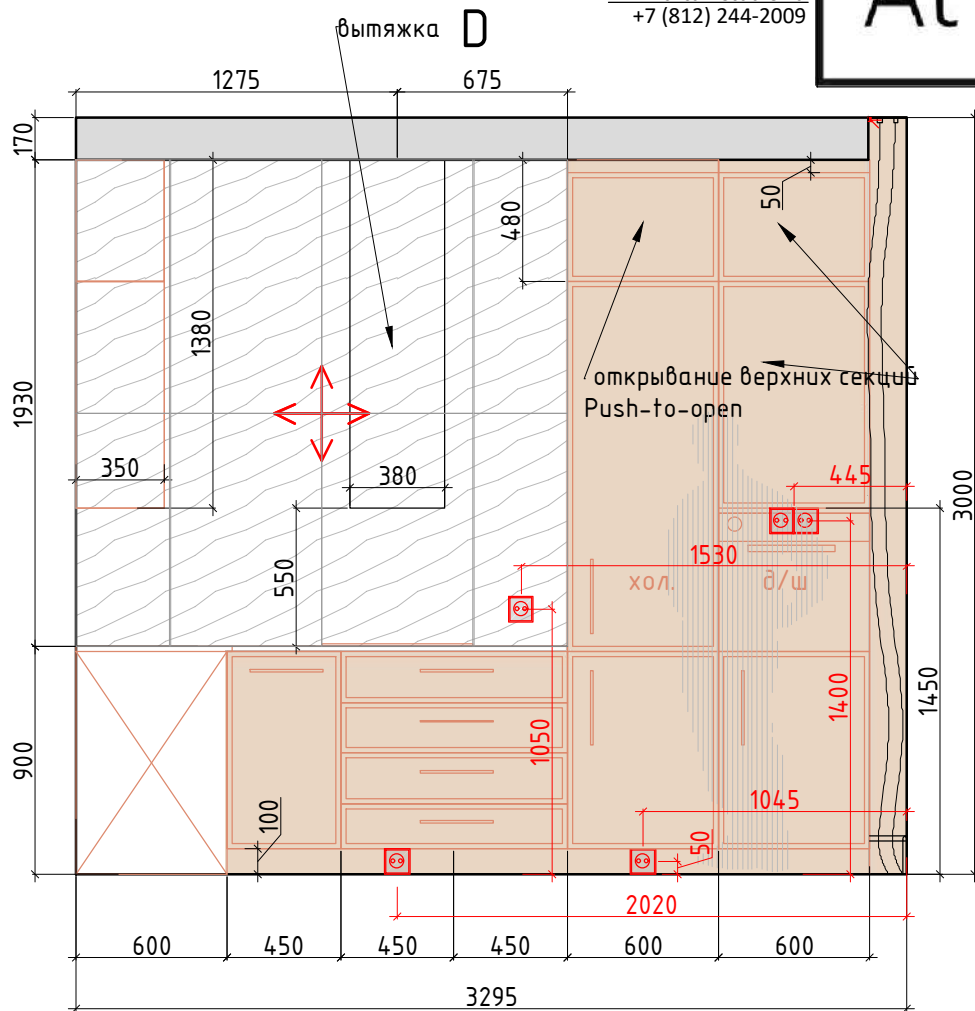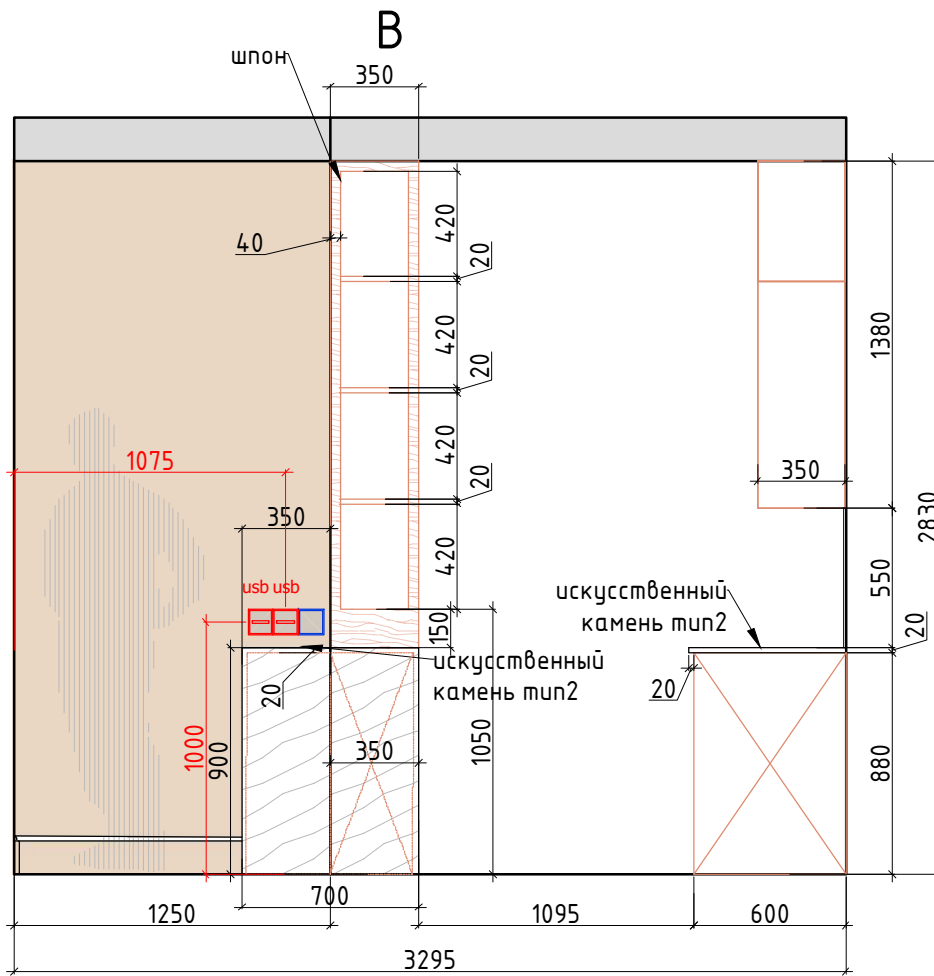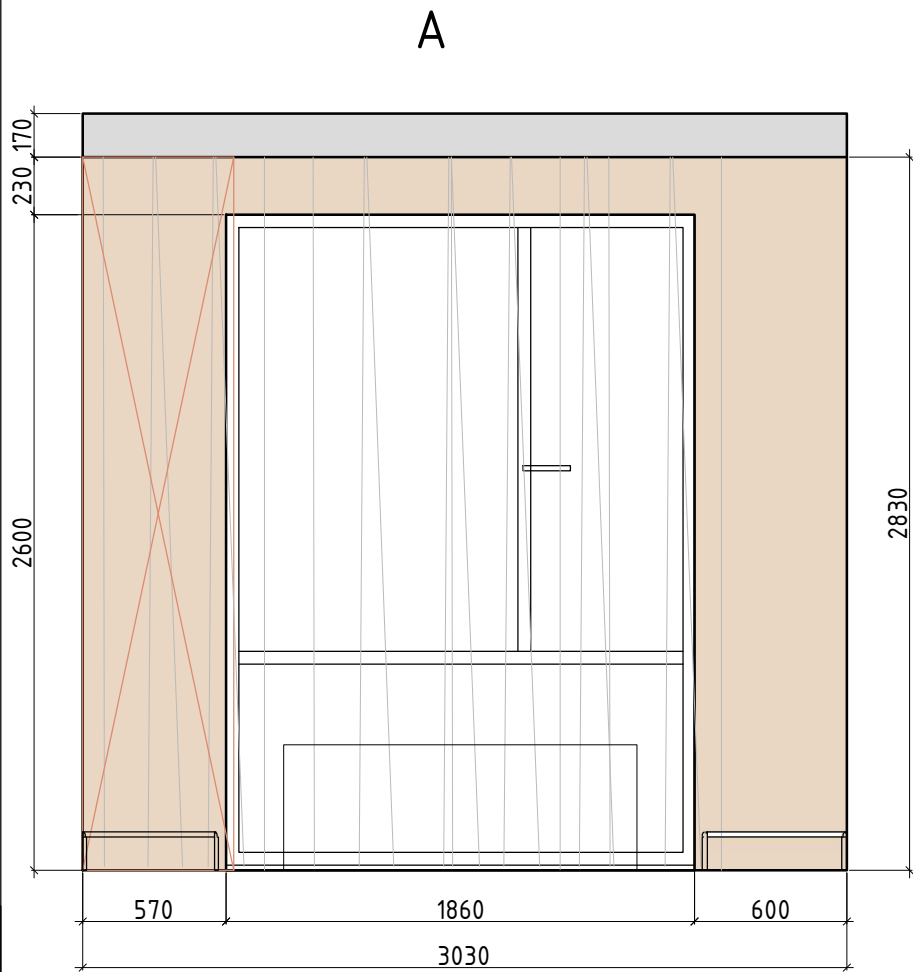


Внутреннее наполнение шкафов согласовывается с Заказчиком перед производством. Данный чертеж не может служить для производства столярных изделий, а является исключительно техническим заданием для конструктора по мебели

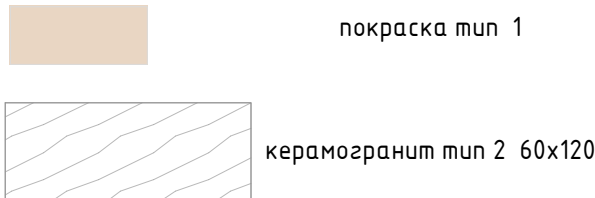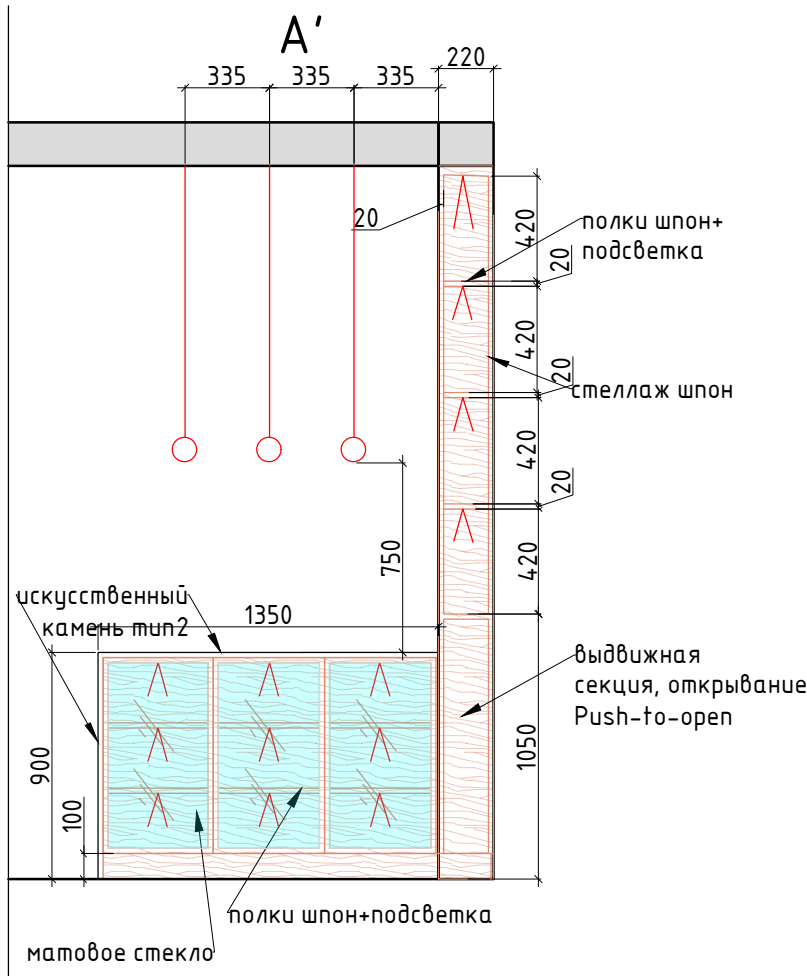

Плитка разложена с учетом шва 2 мм.


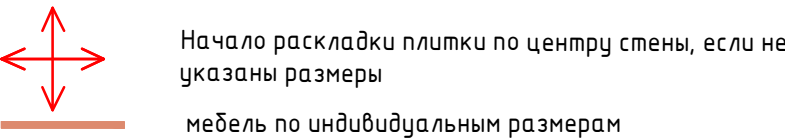


Примечание: предусмотрено, что плитка за шкаф заходит за шкаф не более 10 см.

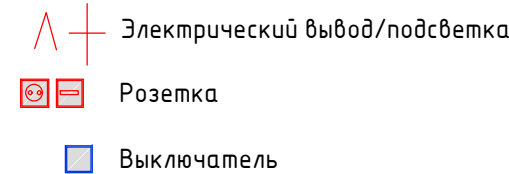

Чертежи носят эскизный характер и не являются архитектурным проектом.

						ЭП			
						г. Москва, проспект Лихачева, д 10			
Изм.	Кол. уч.	Лист	№ док.	Подп.	Дата	Разработка дизайн-проекта квартиры	Стадия	Лист	Листов
Заказчик	Ежова							41	50
Руков-ль									
Дизайнер						Развертки Кухня, №2 М 1:30	Студия дизайна ARTUM		

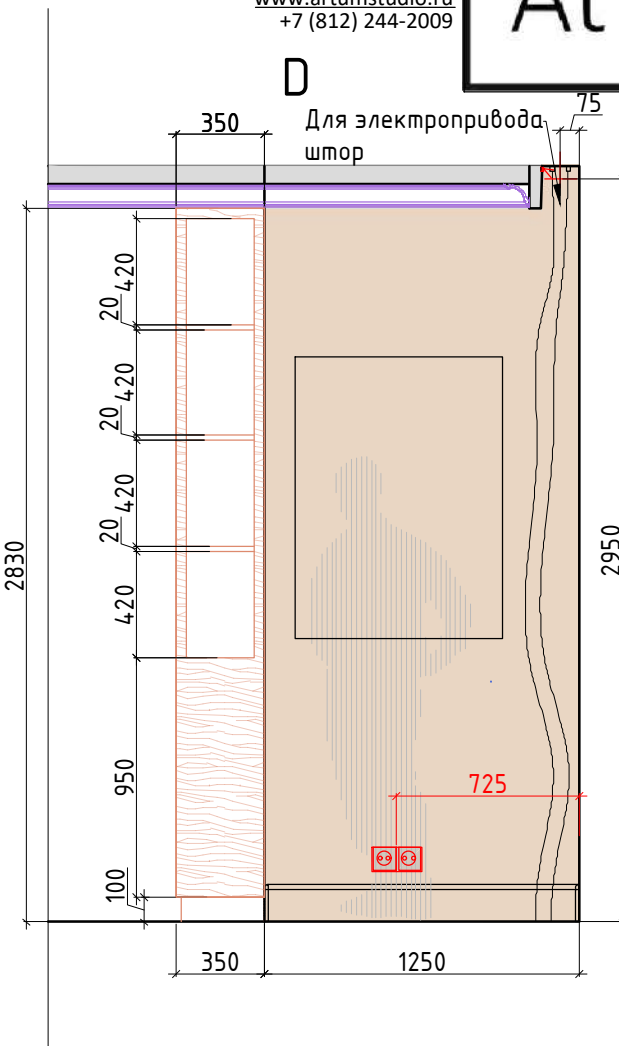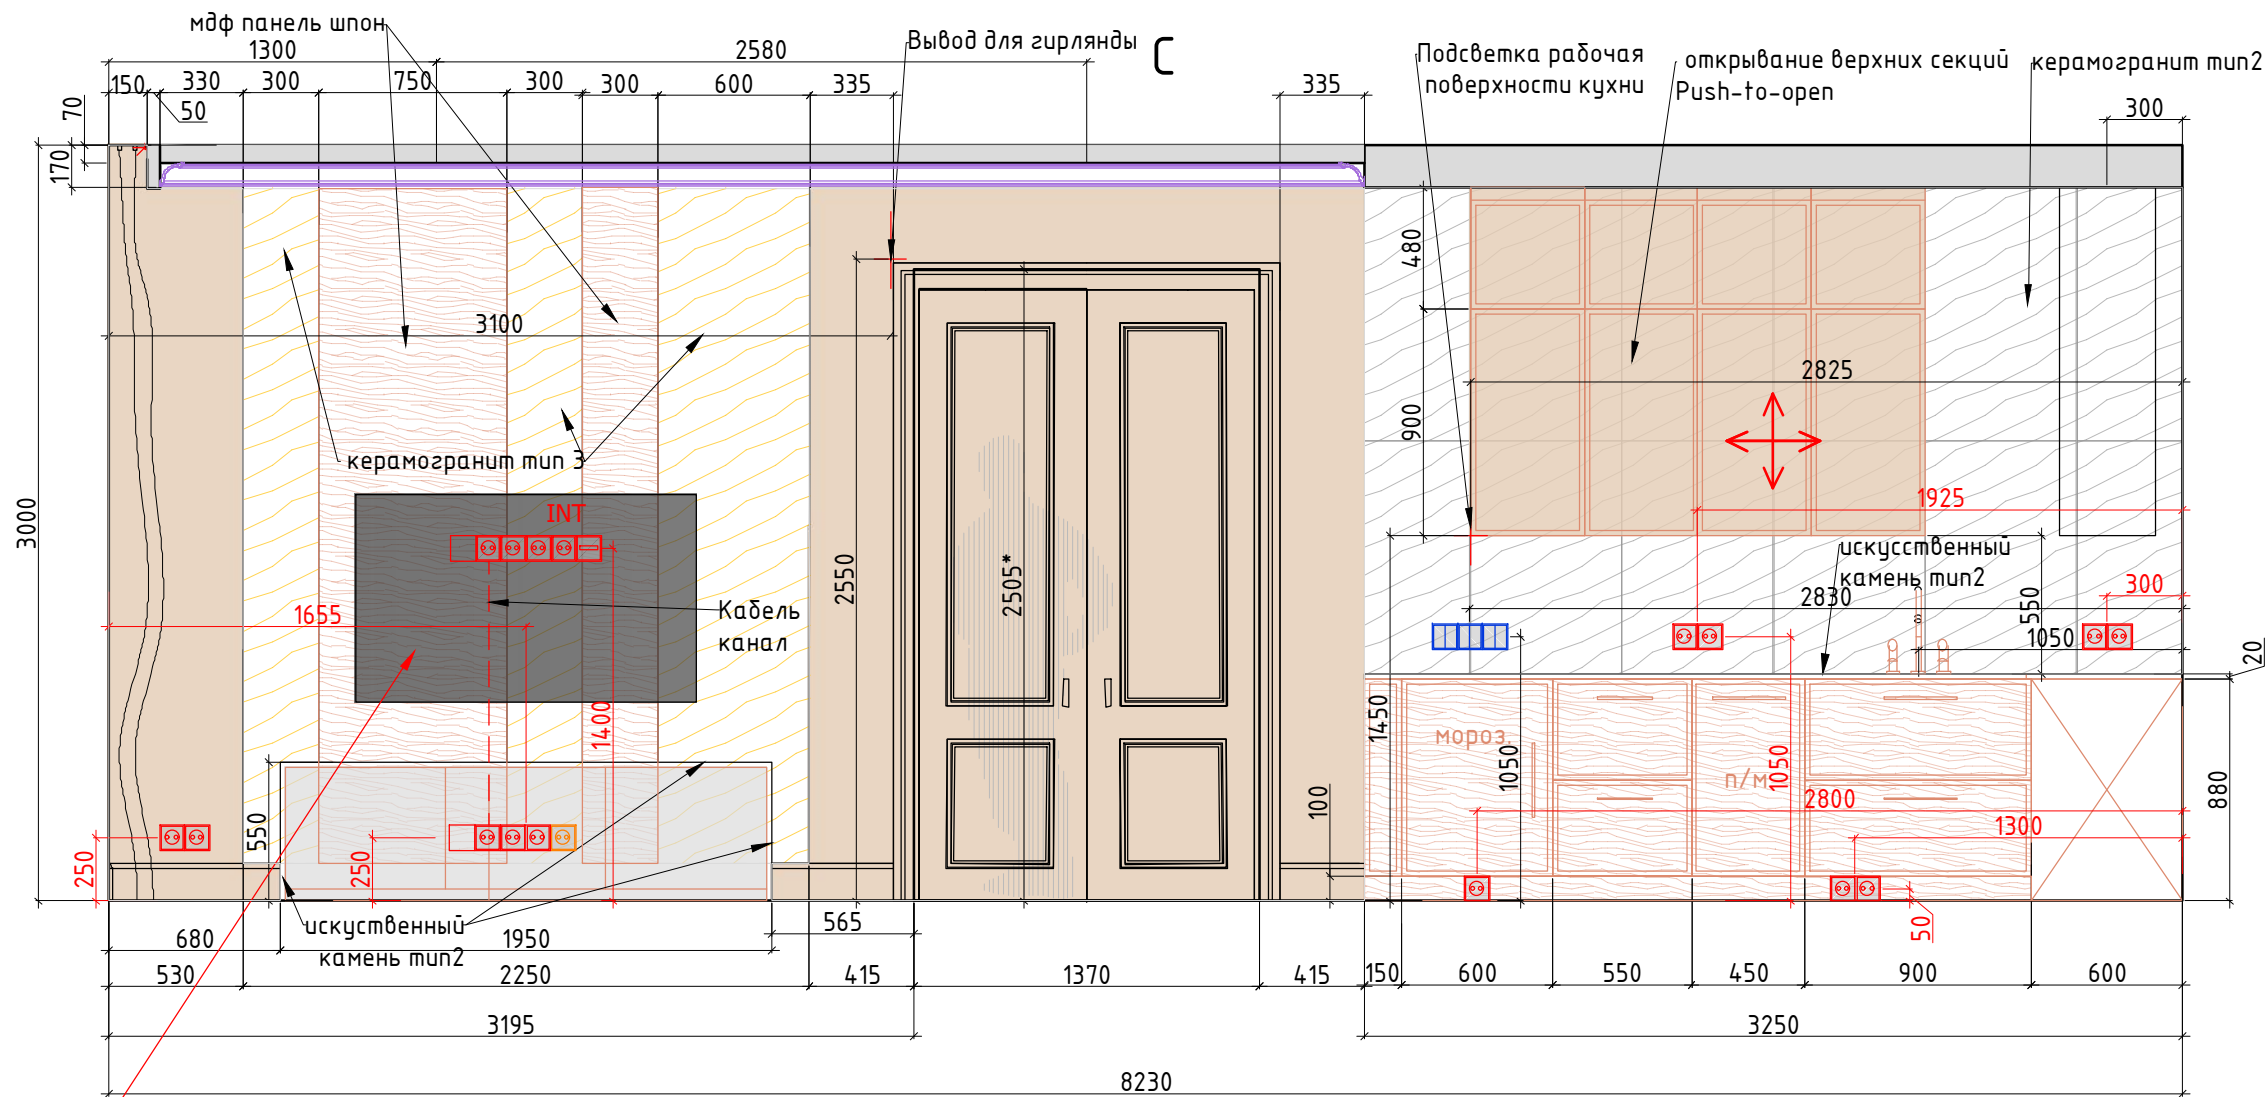

Предусмотреть усиление стены в месте крепления телевизора.
См. совместно с проектом столярных изделий

Внутреннее наполнение шкафов согласовывается с Заказчиком перед производством.
Данный чертеж не может служить для производства столярных изделий,
а является исключительно техническим заданием
для конструктора по мебели.
Стык покраска- керамогранит через пробковый компенсатор

Условные обозначения:



покраска тип 1



керамогранит тип 260x120



керамогранит тип 3 120x278*

Плитка разложена с учетом шва 2 мм.



Начало раскладки плитки по центру стены, если не
указаны размеры



мебель по индивидуальным размерам

Примечание: предусмотрено, что плитка за шкаф заходит за
шкаф не более 10 см.

Стык плитка-покраска- через пробковый компенсатор в цвет стены



Электрический вывод/подсветка



Розетка



Выключатель

Чертежи носят эскизный характер и не являются архитектурным проектом.

ЭП

г. Москва, проспект Лихачева, д 10






Изм.	Кол. уч.	Лист	№ док.	Подп.	Дата	Разработка дизайн-проекта квартиры			
Заказчик	Ежова					Разверти Гостиная, №3 Лист 1 М 1:30			
Руков-ль									
Дизайнер						Студия дизайна ARTUM			

Согласовано

Взам. инв. №

Подп. и дата

Инв. № подл.

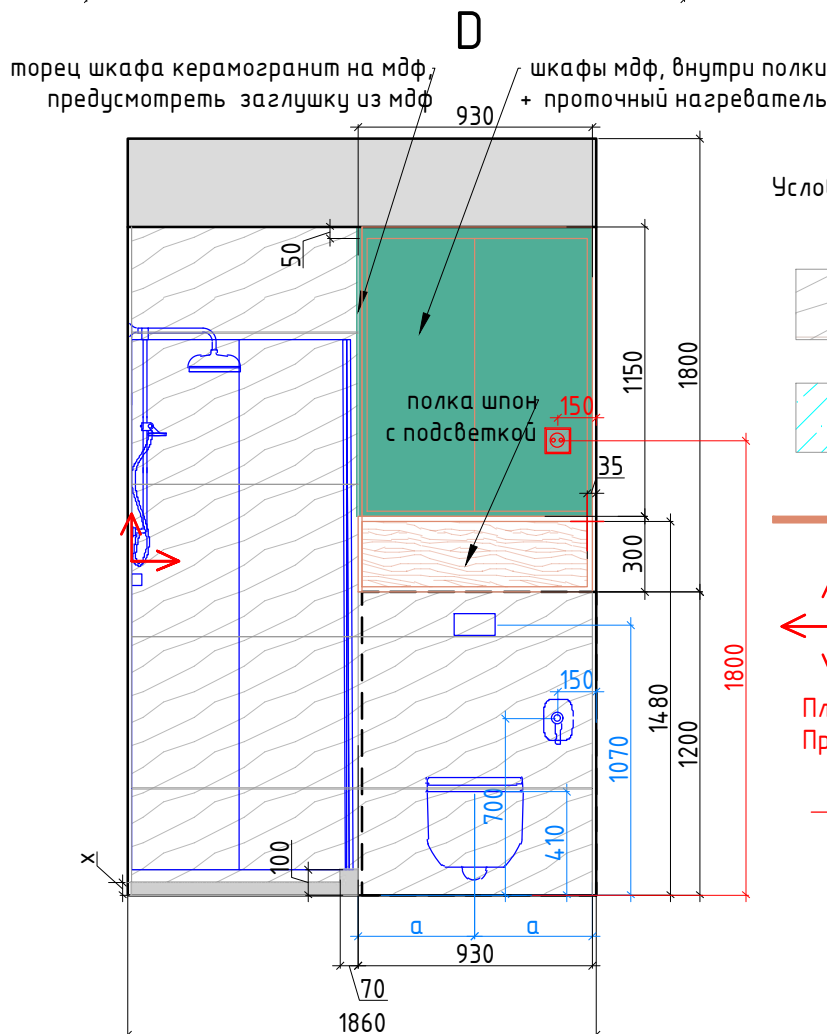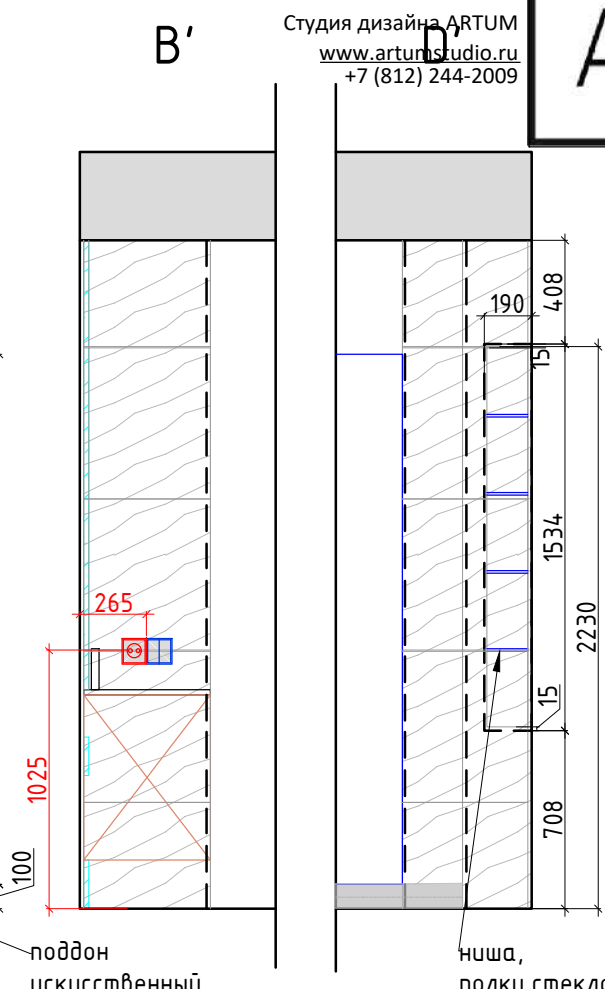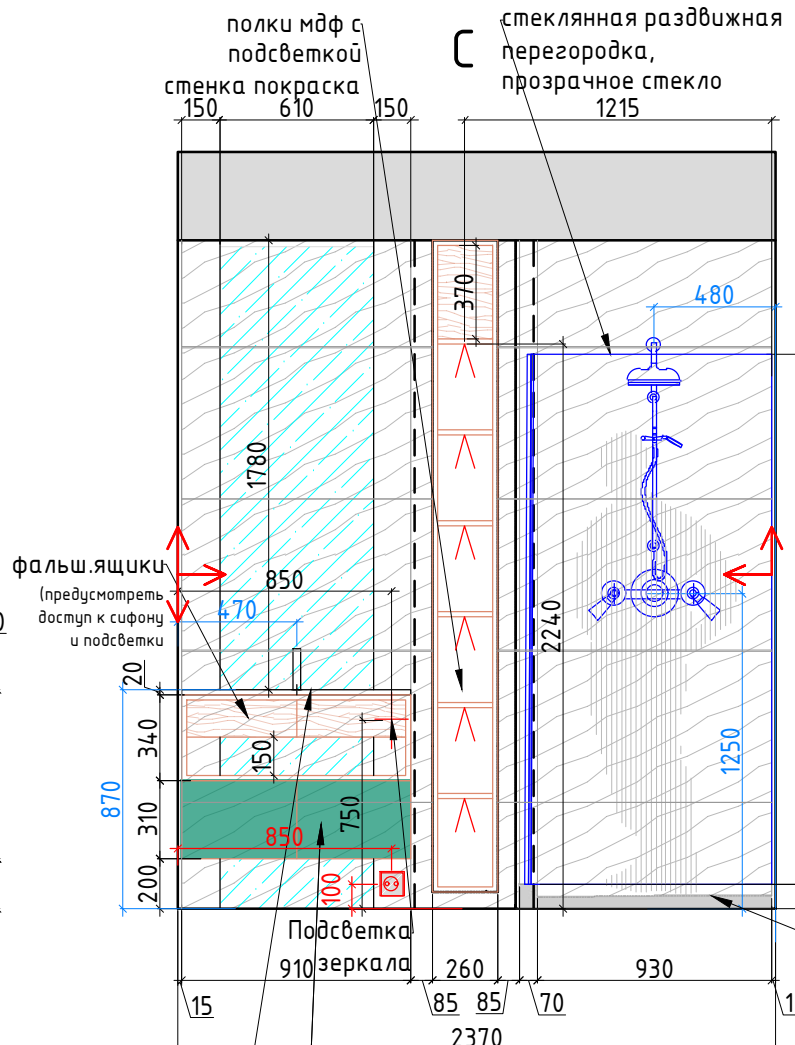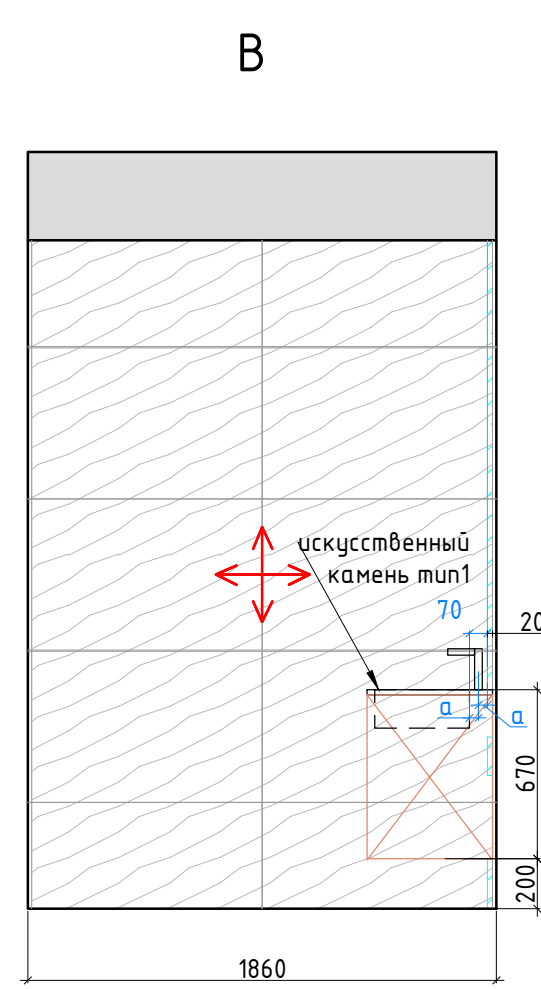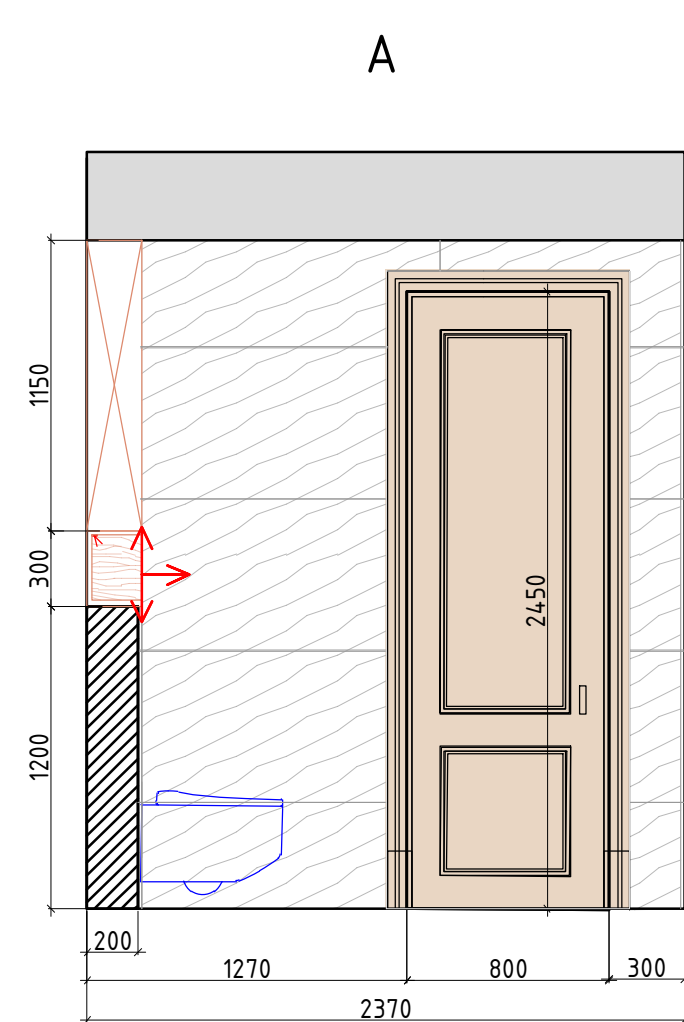

Условные обозначения:




керамогранит тип 2 120x60



зеркало



мебель по индивидуальным размерам

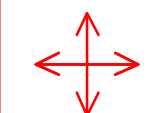

Начало раскладки плитки по центру стены, если не указаны размеры

Плитка разложена с учетом шва 2 мм.
При монтаже учитывать расположение столярных изделий.



Электрический вывод



Розетка



Выключатель

Внутреннее наполнение шкафов согласовывается с Заказчиком перед производством.
Данный чертеж не может служить для производства столярных изделий,
а является исключительно техническим заданием
для конструктора по мебели
Привязку сантехники и полотенцесушителя смотреть совместно с тех.картами на оборудования
Расположение стекла относительно выступа поддона определяется поставщиком по месту

Чертежи носят эскизный характер и не являются архитектурным проектом.

						ЭП			
						г. Москва, проспект Лихачева, д 10			
Изм.	Кол. изм.	Лист	№ док.	Подп.	Дата	Разработка дизайн-проекта квартиры	Стадия	Лист	Листов
Заказчик	Ежова							46	50
Руководитель									
Дизайнер									
						Развертки Санузла, №5 М 1:30		Студия дизайна ARTUM	

Копировал

А5

Студия дизайна ARTUM
www.artumstudio.ru
+7 (812) 244-2009

