

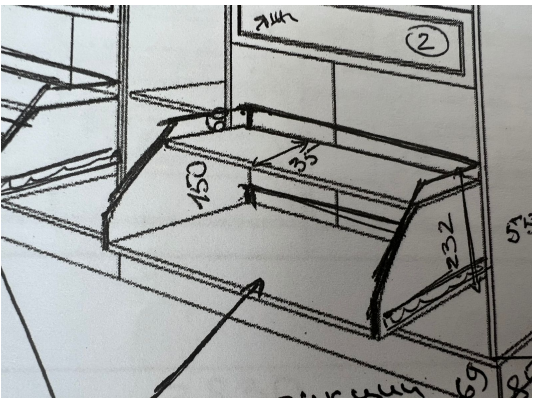


прихожая

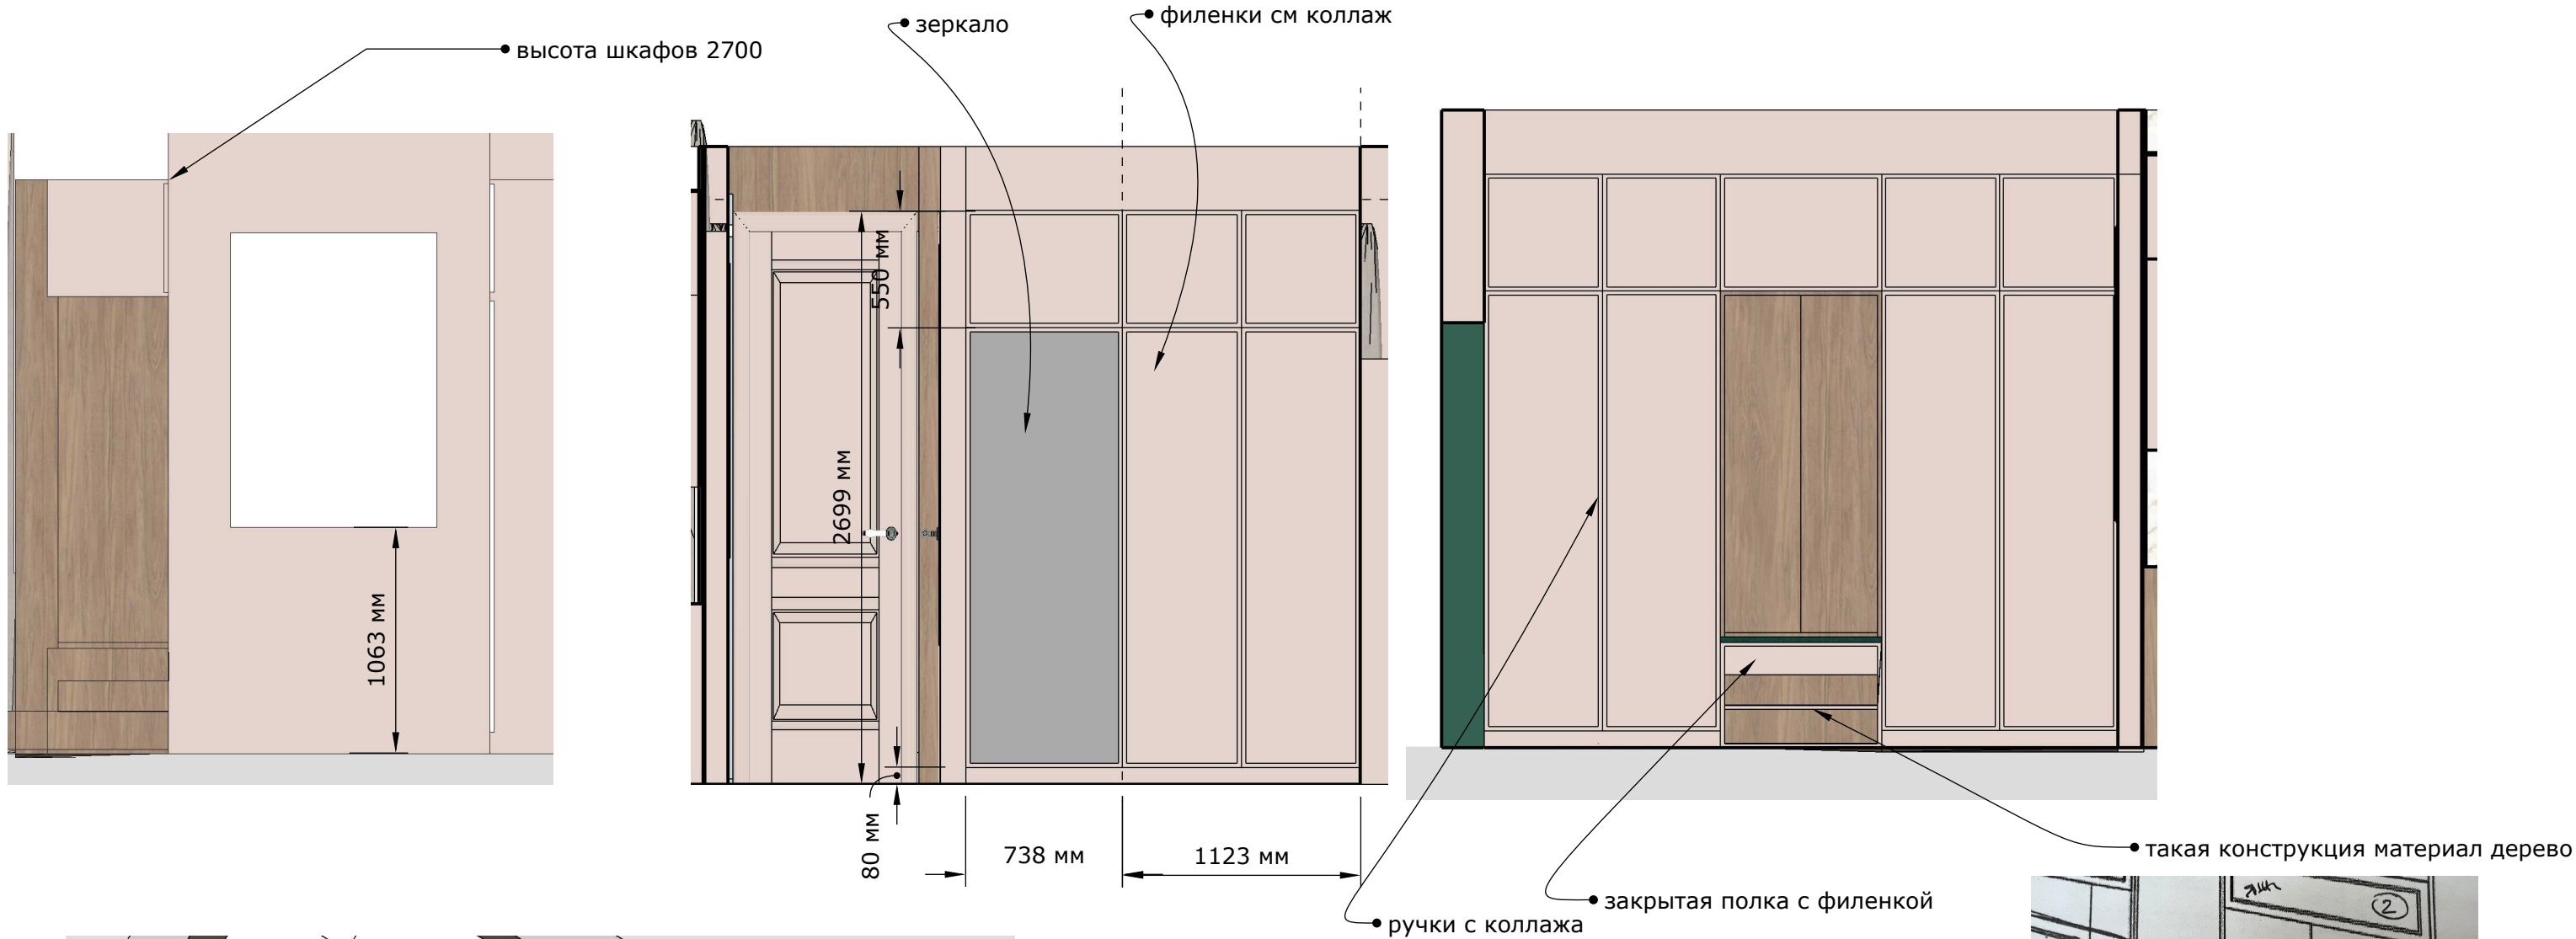

кухня

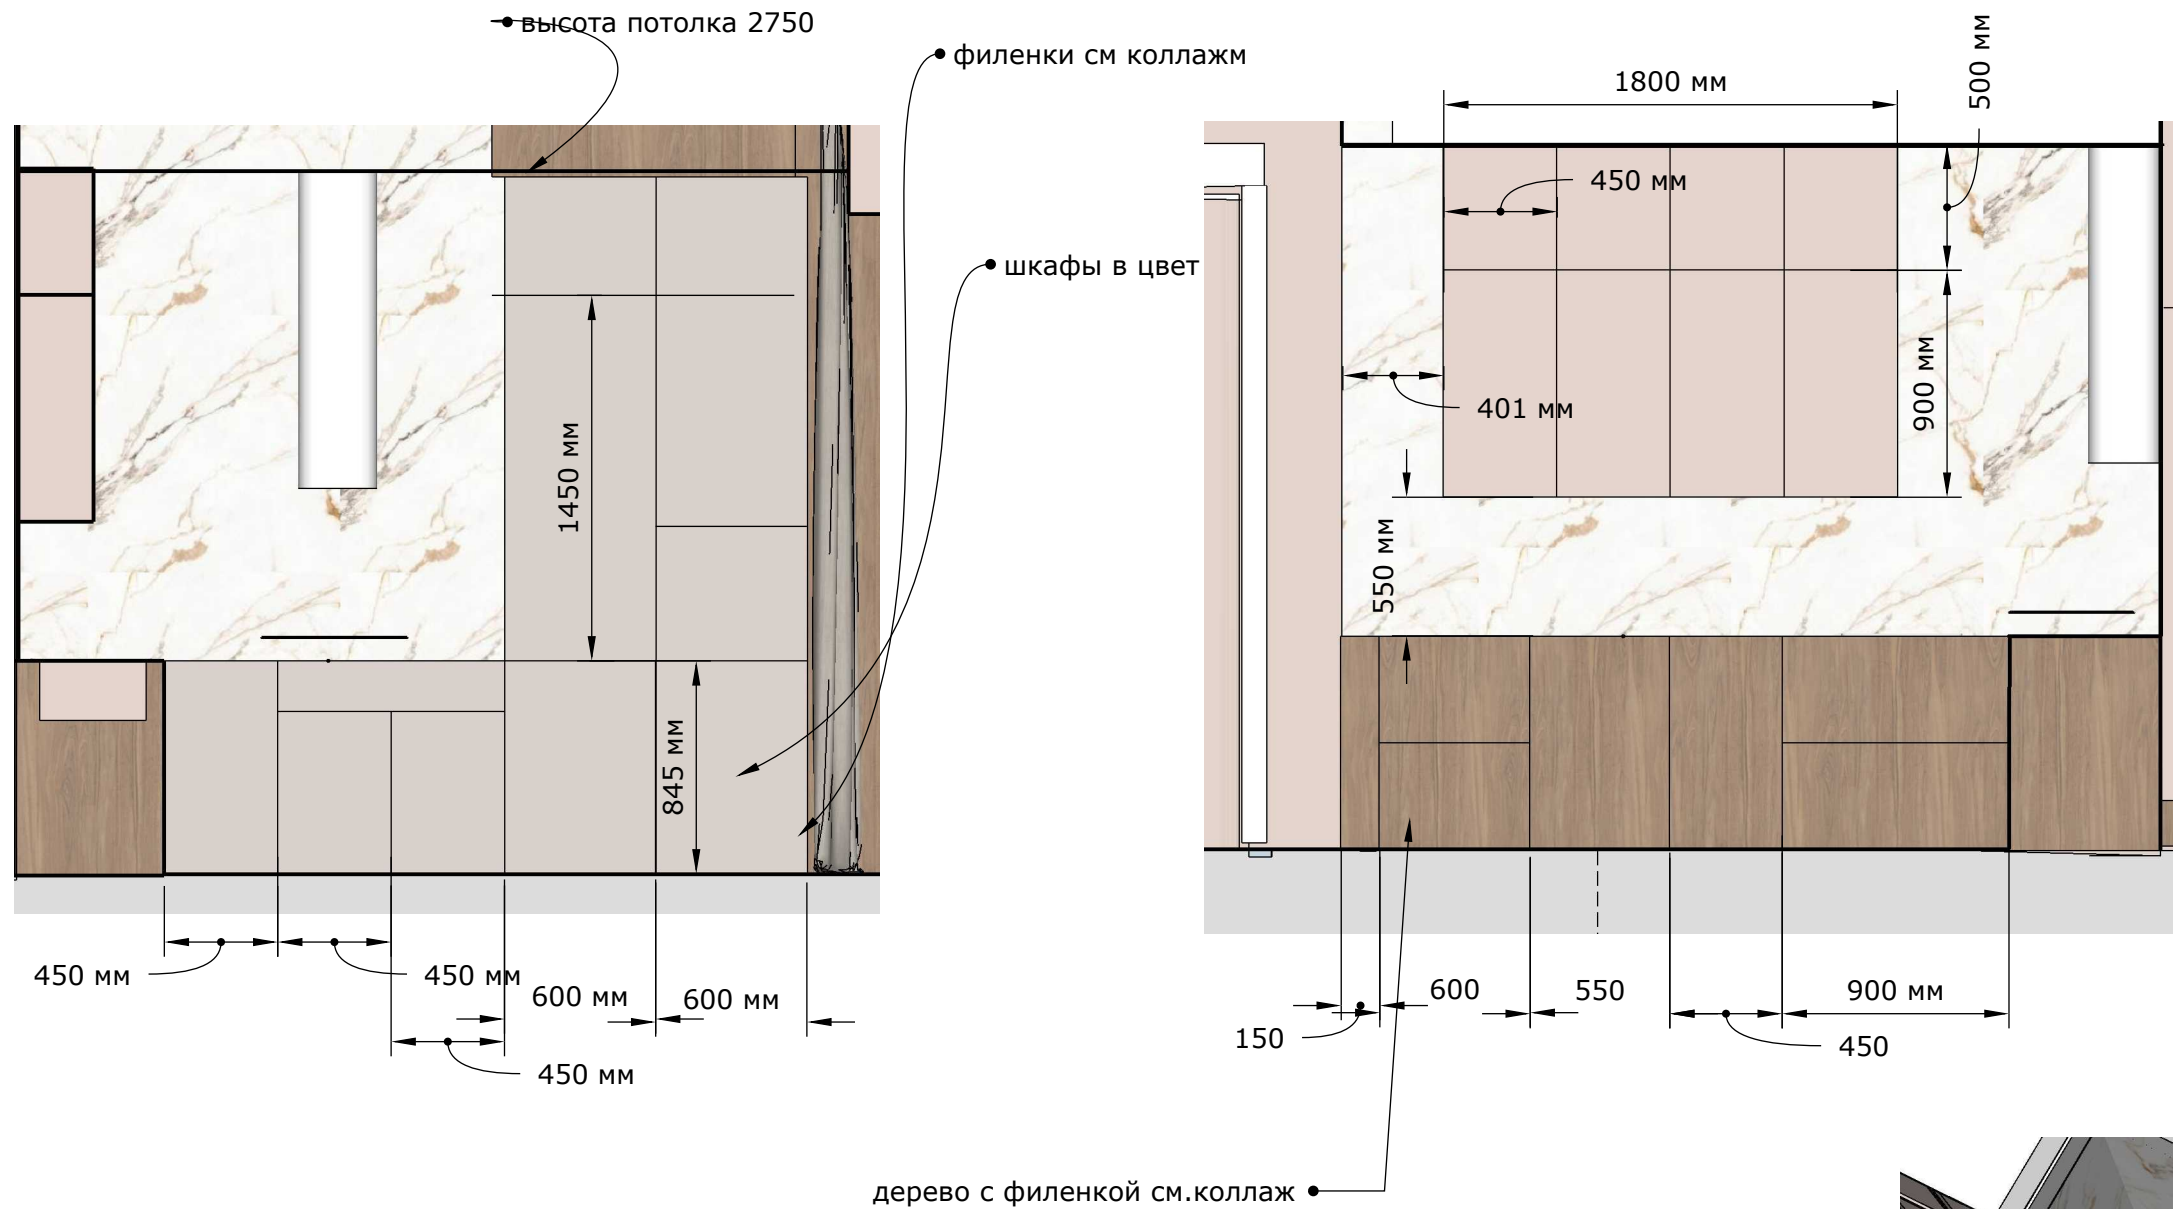

• витрина под островом с подсветкой h850



