




Примечание: 3D-визуализации интерьера и коллажи могут частично отличаться от чертеже и даны для понимания общей концепции.
Дизайн-проект реализуется по рабочей документации.

Заказчик	Джафаров Бахруз	2022	3-D Визуализация. Кухня-Гостиная № 2,3	Лист	Листов
Разработ.	Чапланова Полина	2022		6	44
г. Москва, Проспект Лихачёва 16к1				Студия дизайна ARTUM	







Примечание: 3D-визуализации интерьера и коллажи могут частично отличаться от чертеже и даны для понимания общей концепции.
Дизайн-проект реализуется по рабочей документации.

Заказчик	Джафаров Бахруз	2022	3-D Визуализация. Кухня-Гостиная № 2,3	Лист	Листов
Разработ.	Чапланова Полина	2022		7	44
г. Москва, Проспект Лихачёва 16к1				Студия дизайна ARTUM	

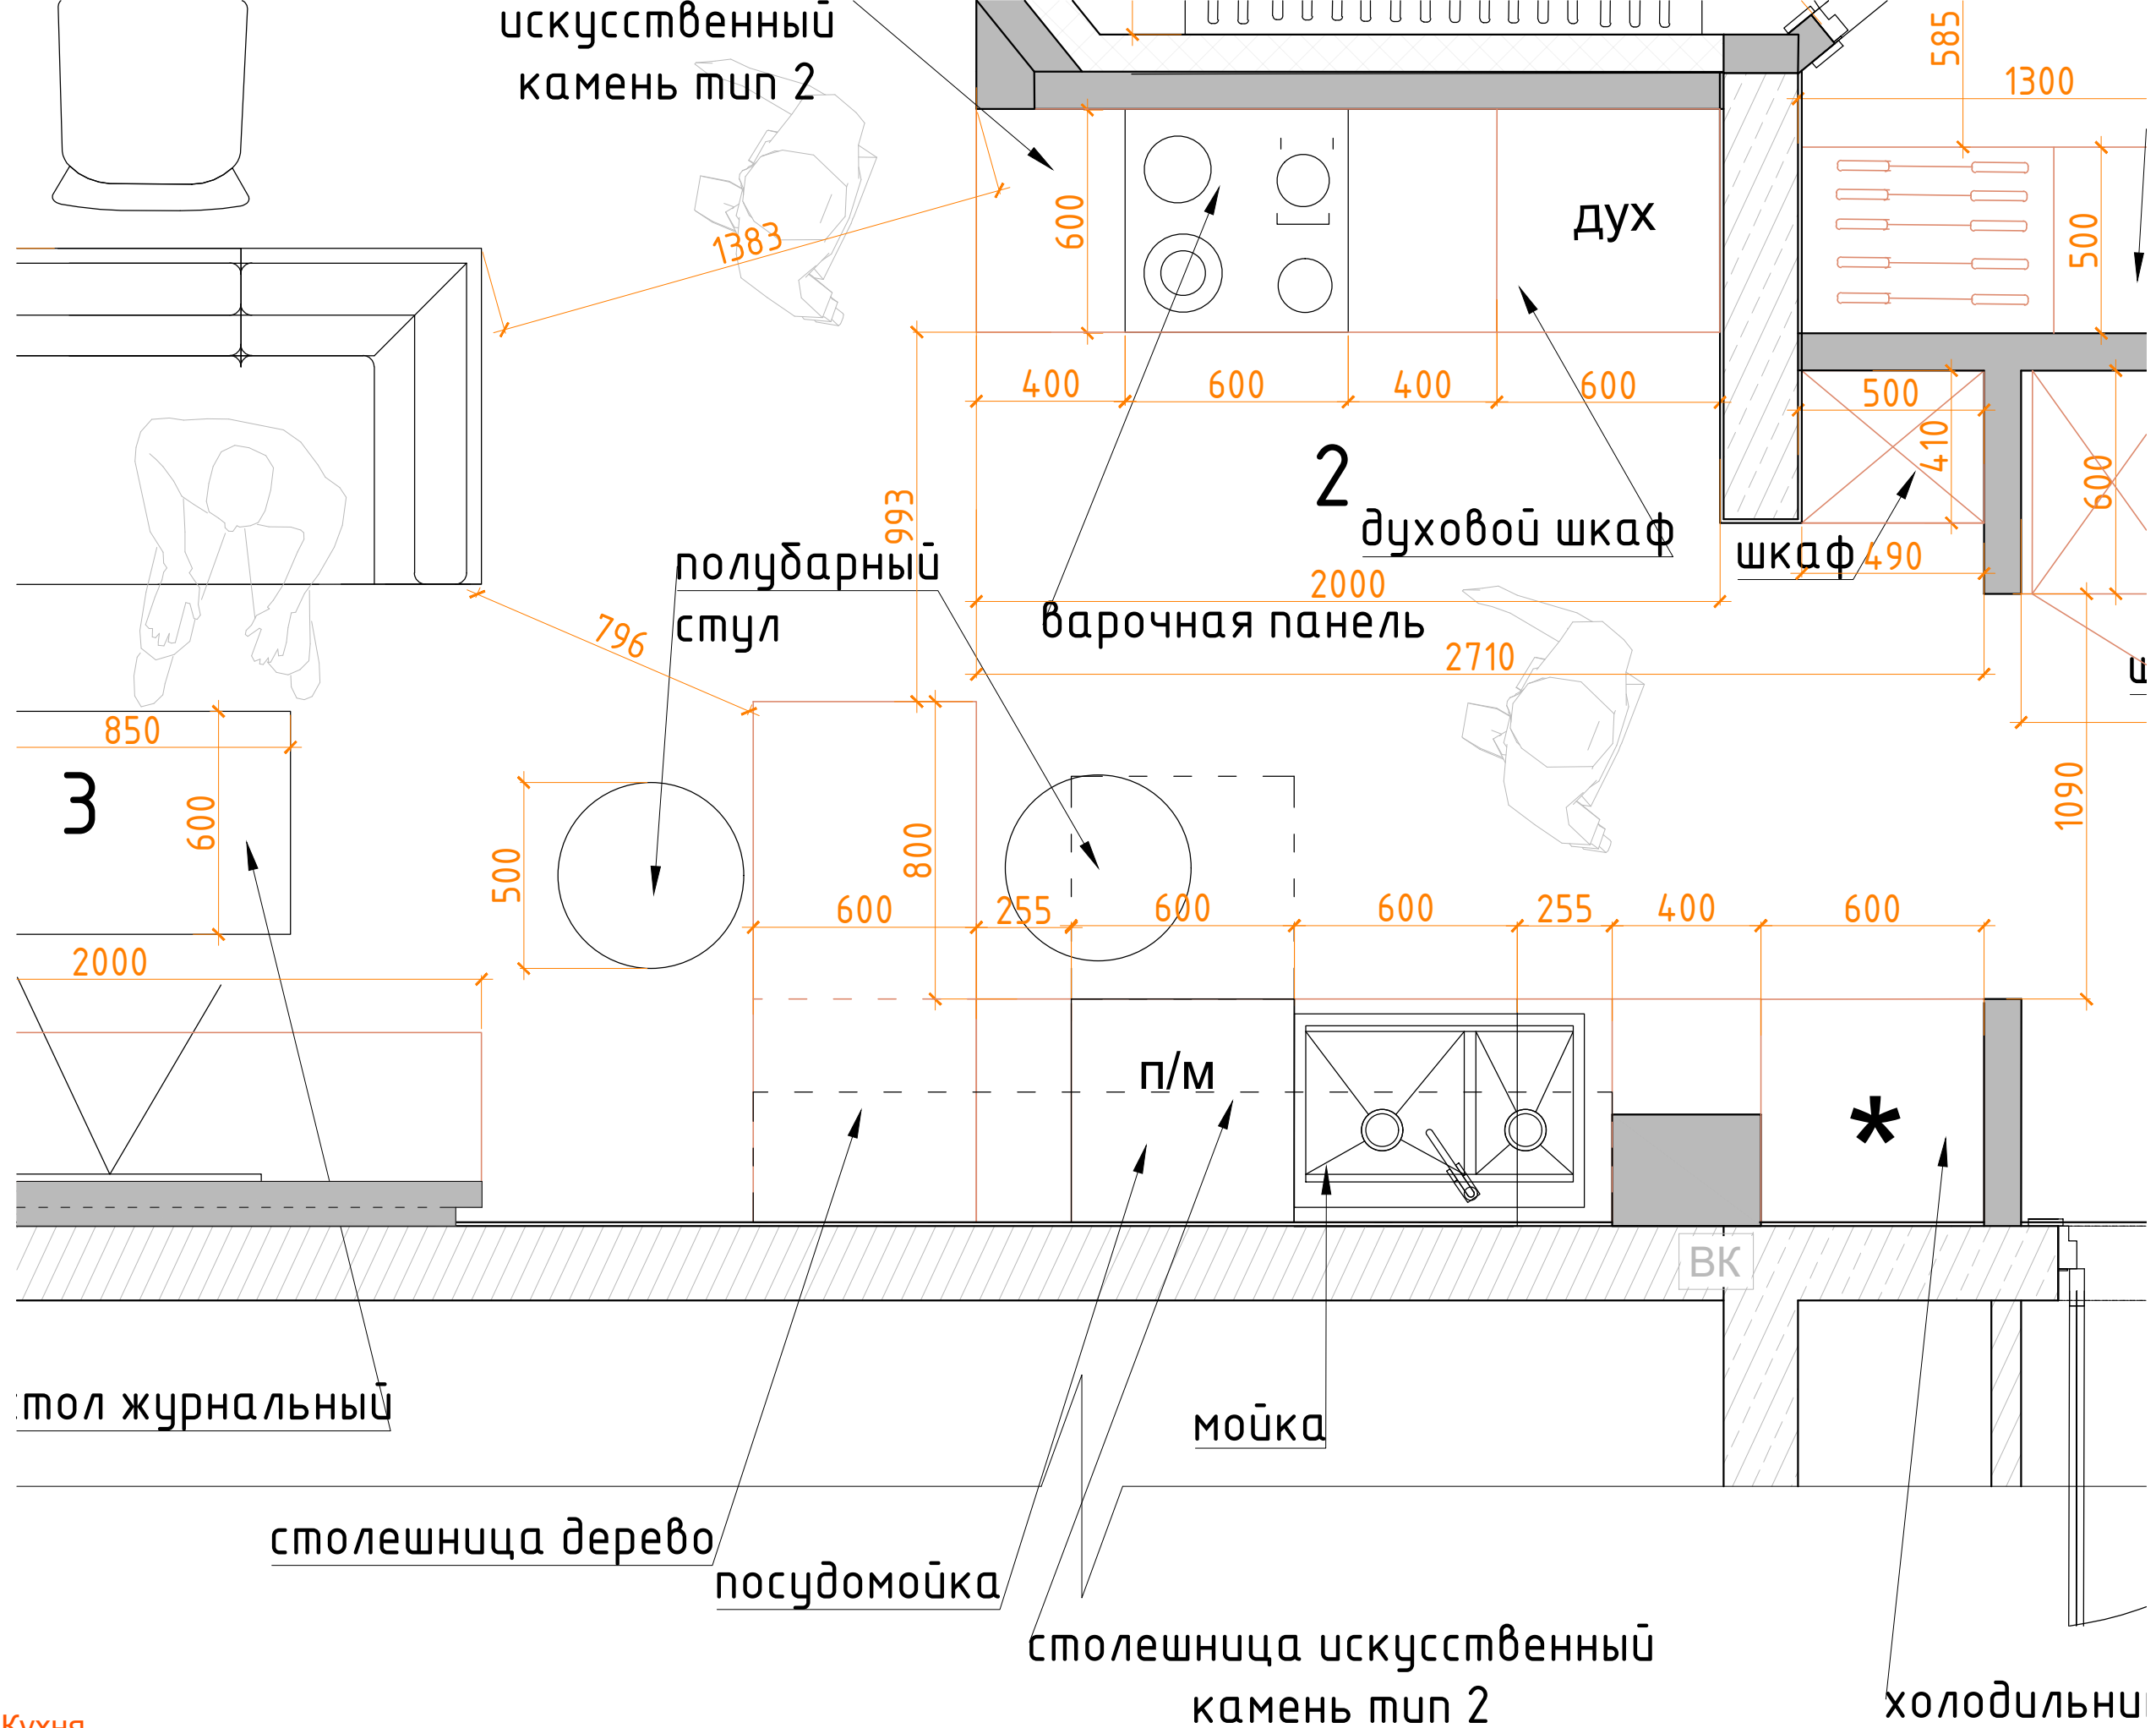

Кухня

Шкафы фасад мдф по RAL полуматовый + фурнитура + подсветка + барная стойка + полки над барной стойкой с подсветкой + столешница искусственный камень

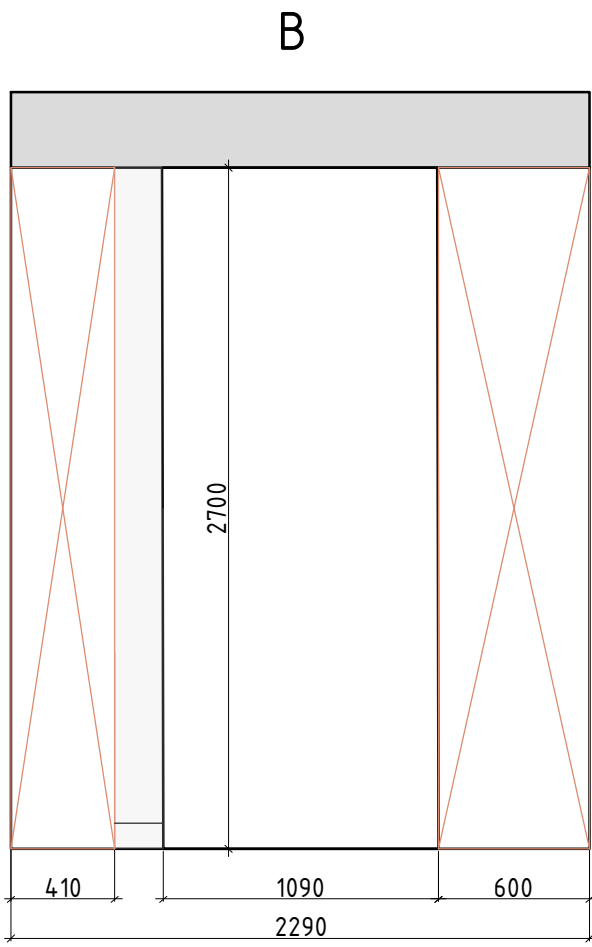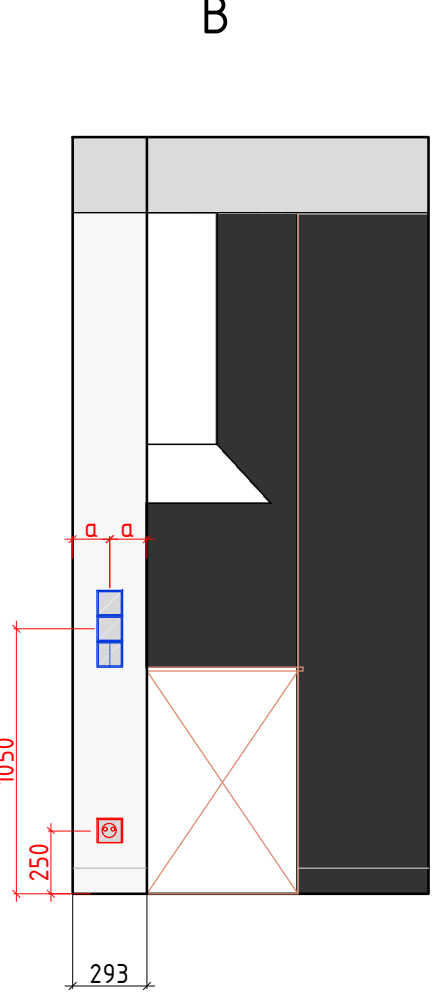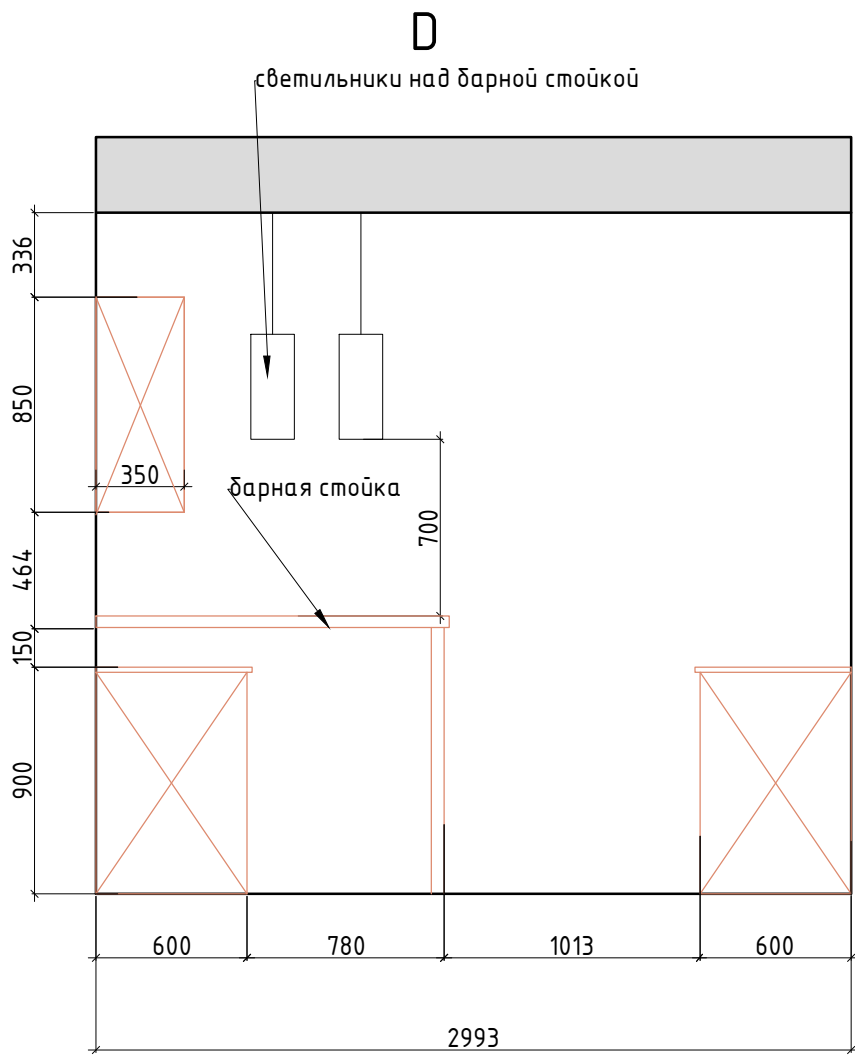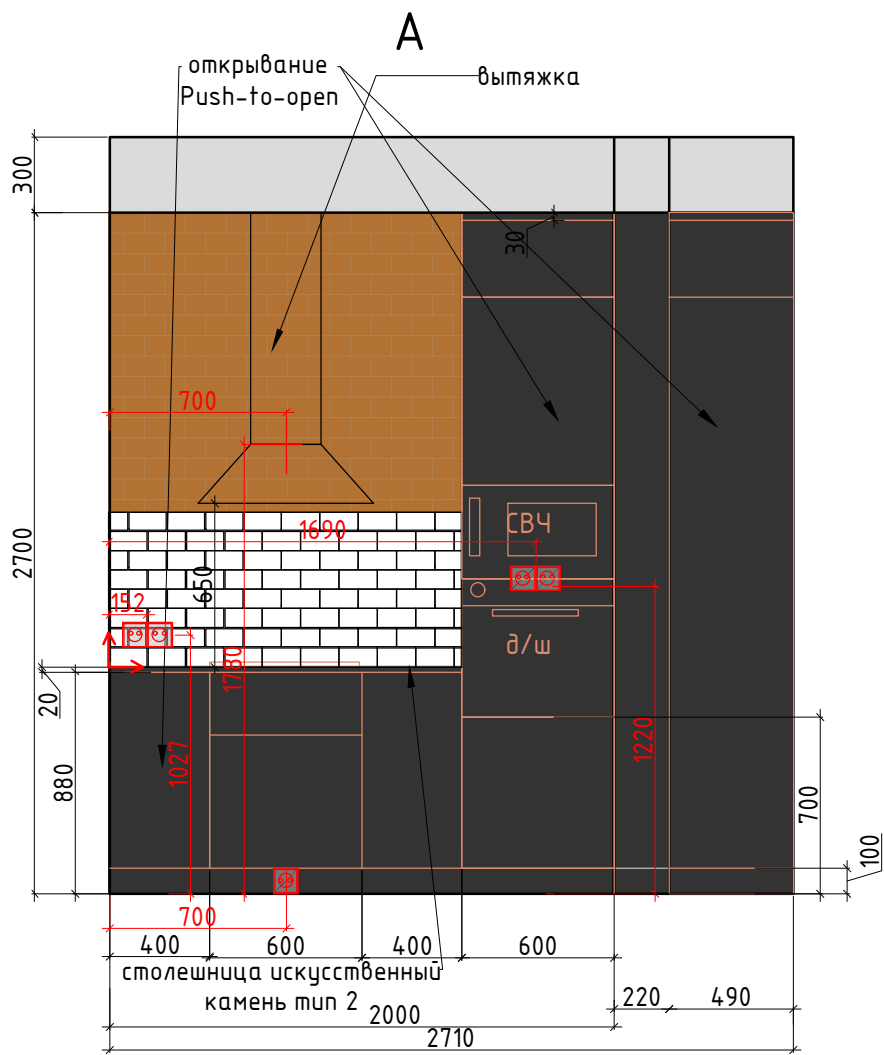

Условные обозначения:

- декоративная штукатурка под бетон
- покраска тип 1
- покраска тип 2
- декоративный кирпич
- панель мдф
- плитка 15x75
- мебель по индивидуальным размерам
- Электрический вывод/подсветка
- Розетка
- Выключатель
- Плитка разложена с учетом шва 2 мм.
- Начало раскладки плитки

Внутреннее наполнение шкафов согласовывается с Заказчиком перед производством.
Данный чертеж не может служить для производства столярных изделий,
а является исключительно техническим заданием для конструктора по мебели

Заказчик	Джафаров Бахруз	2022	Разверти Кухня, №2 М 1:30	Лист	Листов
Разработ.	Чапланова Полина	2022		32	44
г. Москва, Проспект Лихачёва 16к1				Студия дизайна ARTUM	

