




Примечание: 3D-визуализации интерьера и коллажи могут частично отличаться от чертеже и даны для понимания общей концепции.
Дизайн-проект реализуется по рабочей документации.

Заказчик	Джафаров Бахруз	2022	3-D Визуализация. Кухня-Гостиная № 2,3	Лист	Листов
Разработ.	Чапланова Полина	2022		6	44
г. Москва, Проспект Лихачёва 16к1				Студия дизайна ARTUM	

зеркало

ШИННЫЕ СВЕТИЛЬНИКИ

шкаф со стир.машиной в цвет стен

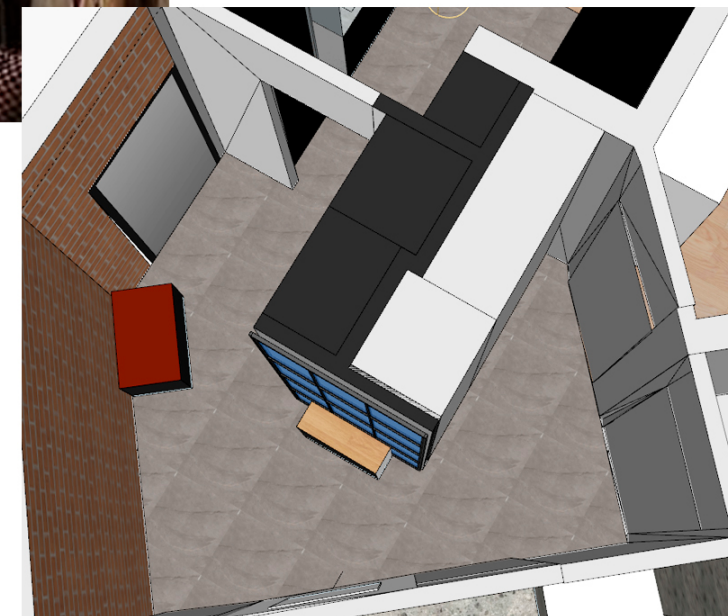

Заказчик	Джафаров Бахруз	2022	Коллажи. Коридор, холл № 1,8	Лист	Листов
Разработ.	Чапланова Полина	2022		5	44
г. Москва, Проспект Лихачёва 16к1				Студия дизайна ARTUM	

ладной

для одежды

дух

шкаф

шкафы
и полки

8
стиральная
машина

с/м

унитаз

консоль

полотенц
есушитель

шкаф

255 400 600

1

1000

500

6

8

1

500

600

1197

450

1000

1221

721

868

608

350

1427

1090

585




1300

650


500

500

1221

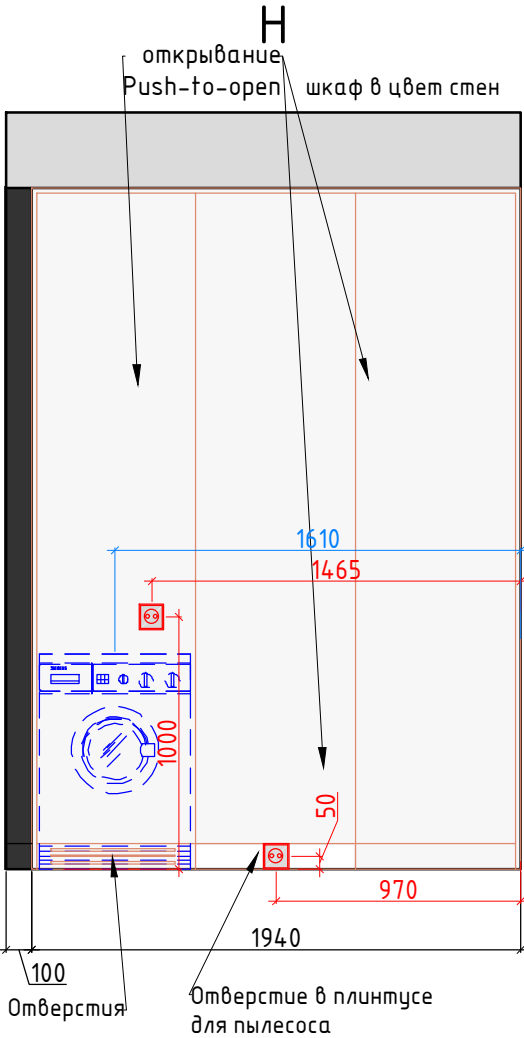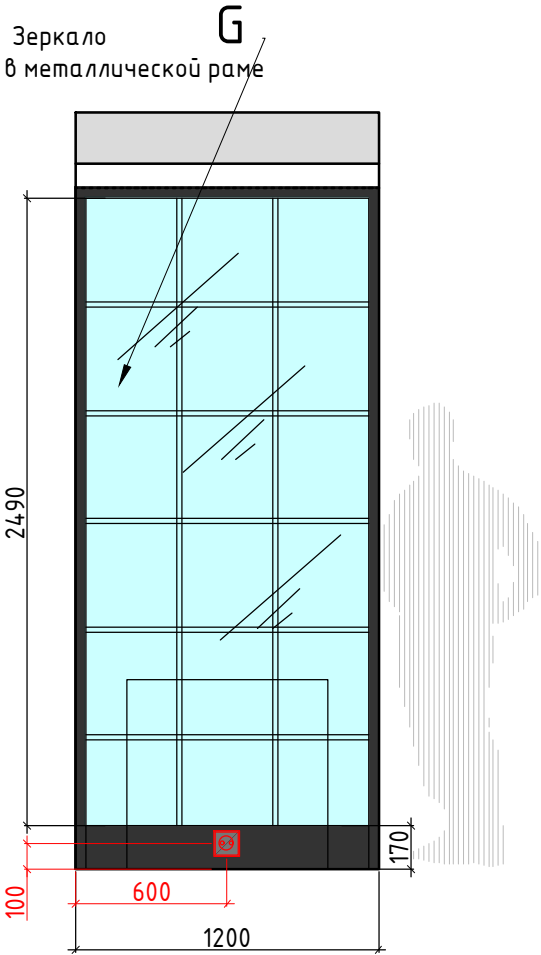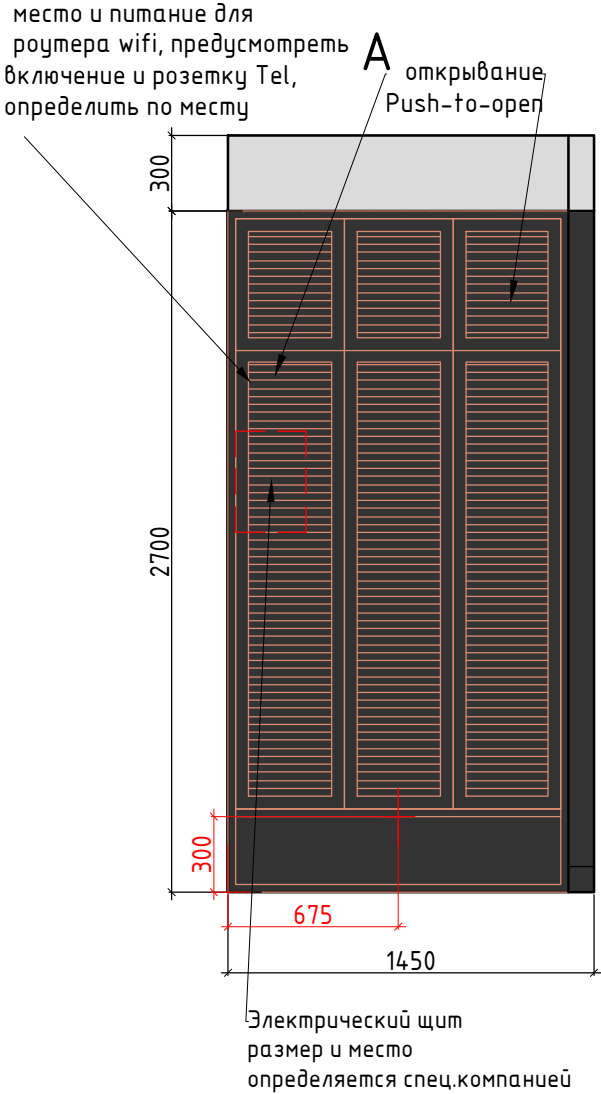

Внутреннее наполнение шкафов согласовывается с Заказчиком перед производством.
Данный чертеж не может служить для производства столярных изделий,
а является исключительно техническим заданием для конструктора по мебели

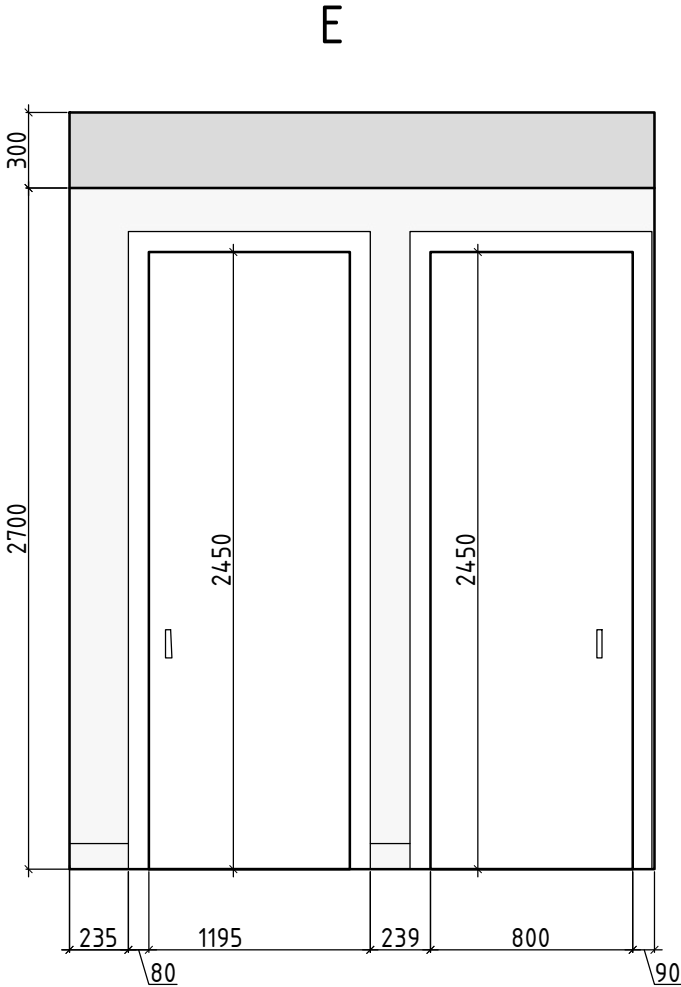

Условные обозначения:

покрашка тип 1

покрашка тип 2

декоративный кирпич





мебель по индивидуальным размерам

Электрический вывод/подсветка

Розетка

Выключатель

Заказчик	Джафаров Бахруз	2022	Разверти Прихожая, №1, Холл№8 Лист 1 М 1:30	Лист	Листов
Разработ.	Чапланова Полина	2022		30	44
г. Москва, Проспект Лихачёва 16к1				Студия дизайна ARTUM	

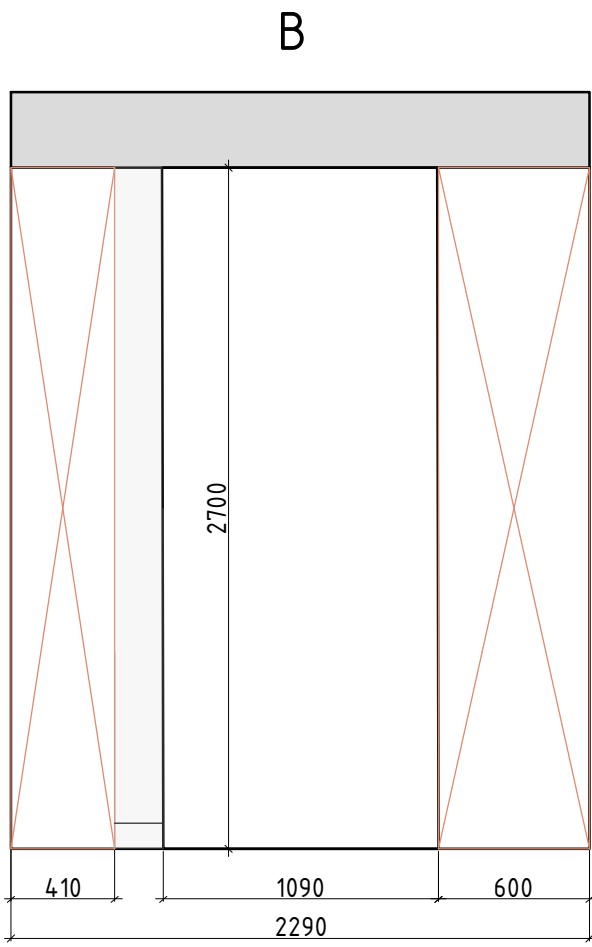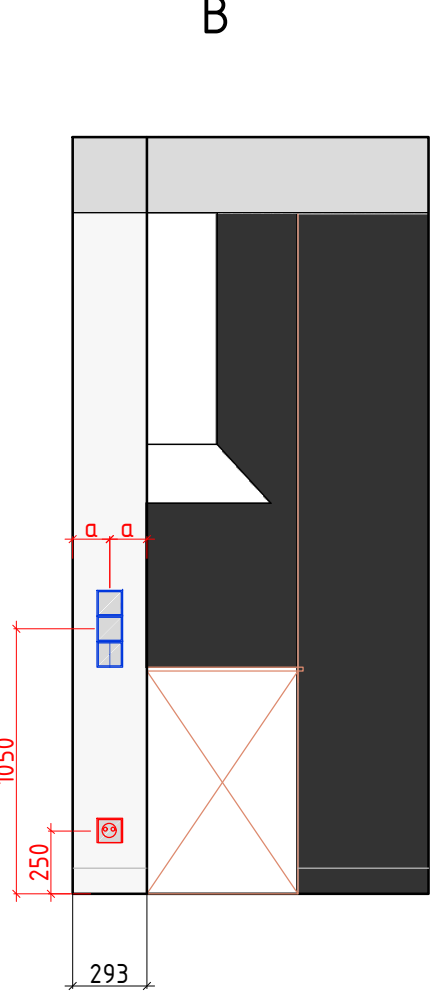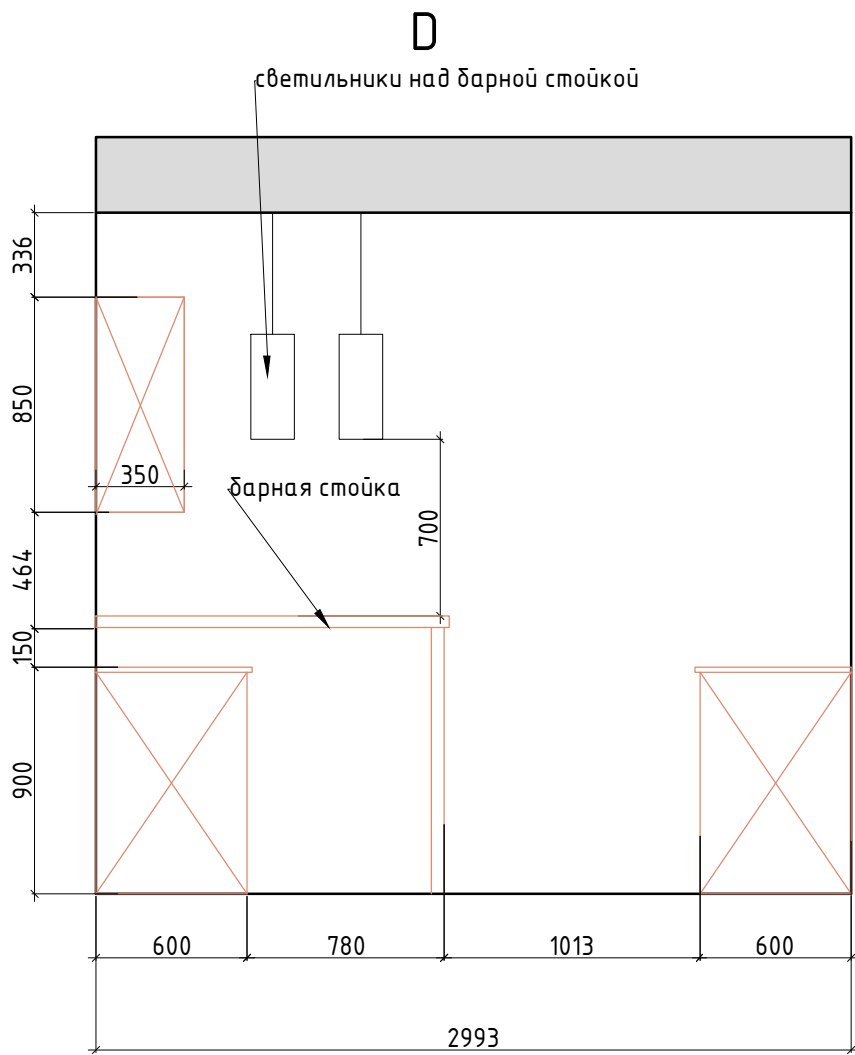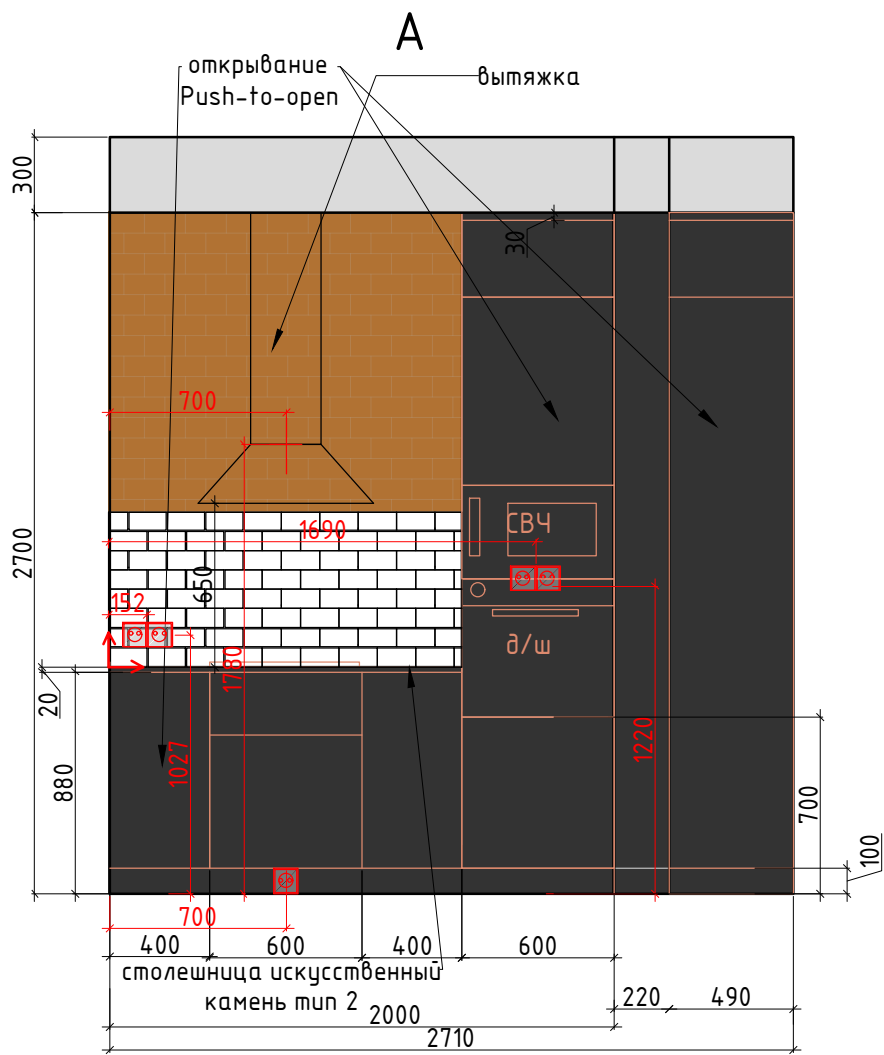


Условные обозначения:

- декоративная штукатурка под бетон
- покраска тип 1
- покраска тип 2
- декоративный кирпич
- панель мдф
- плитка 15x75
- мебель по индивидуальным размерам
- Электрический вывод/подсветка
- Розетка
- Выключатель
- Плитка разложена с учетом шва 2 мм.
- Начало раскладки плитки

Внутреннее наполнение шкафов согласовывается с Заказчиком перед производством.
Данный чертеж не может служить для производства столярных изделий,
а является исключительно техническим заданием для конструктора по мебели

Заказчик	Джафаров Бахруз	2022	Разверти Кухня, №2 М 1:30	Лист	Листов
Разработ.	Чапланова Полина	2022		32	44
г. Москва, Проспект Лихачёва 16к1				Студия дизайна ARTUM	

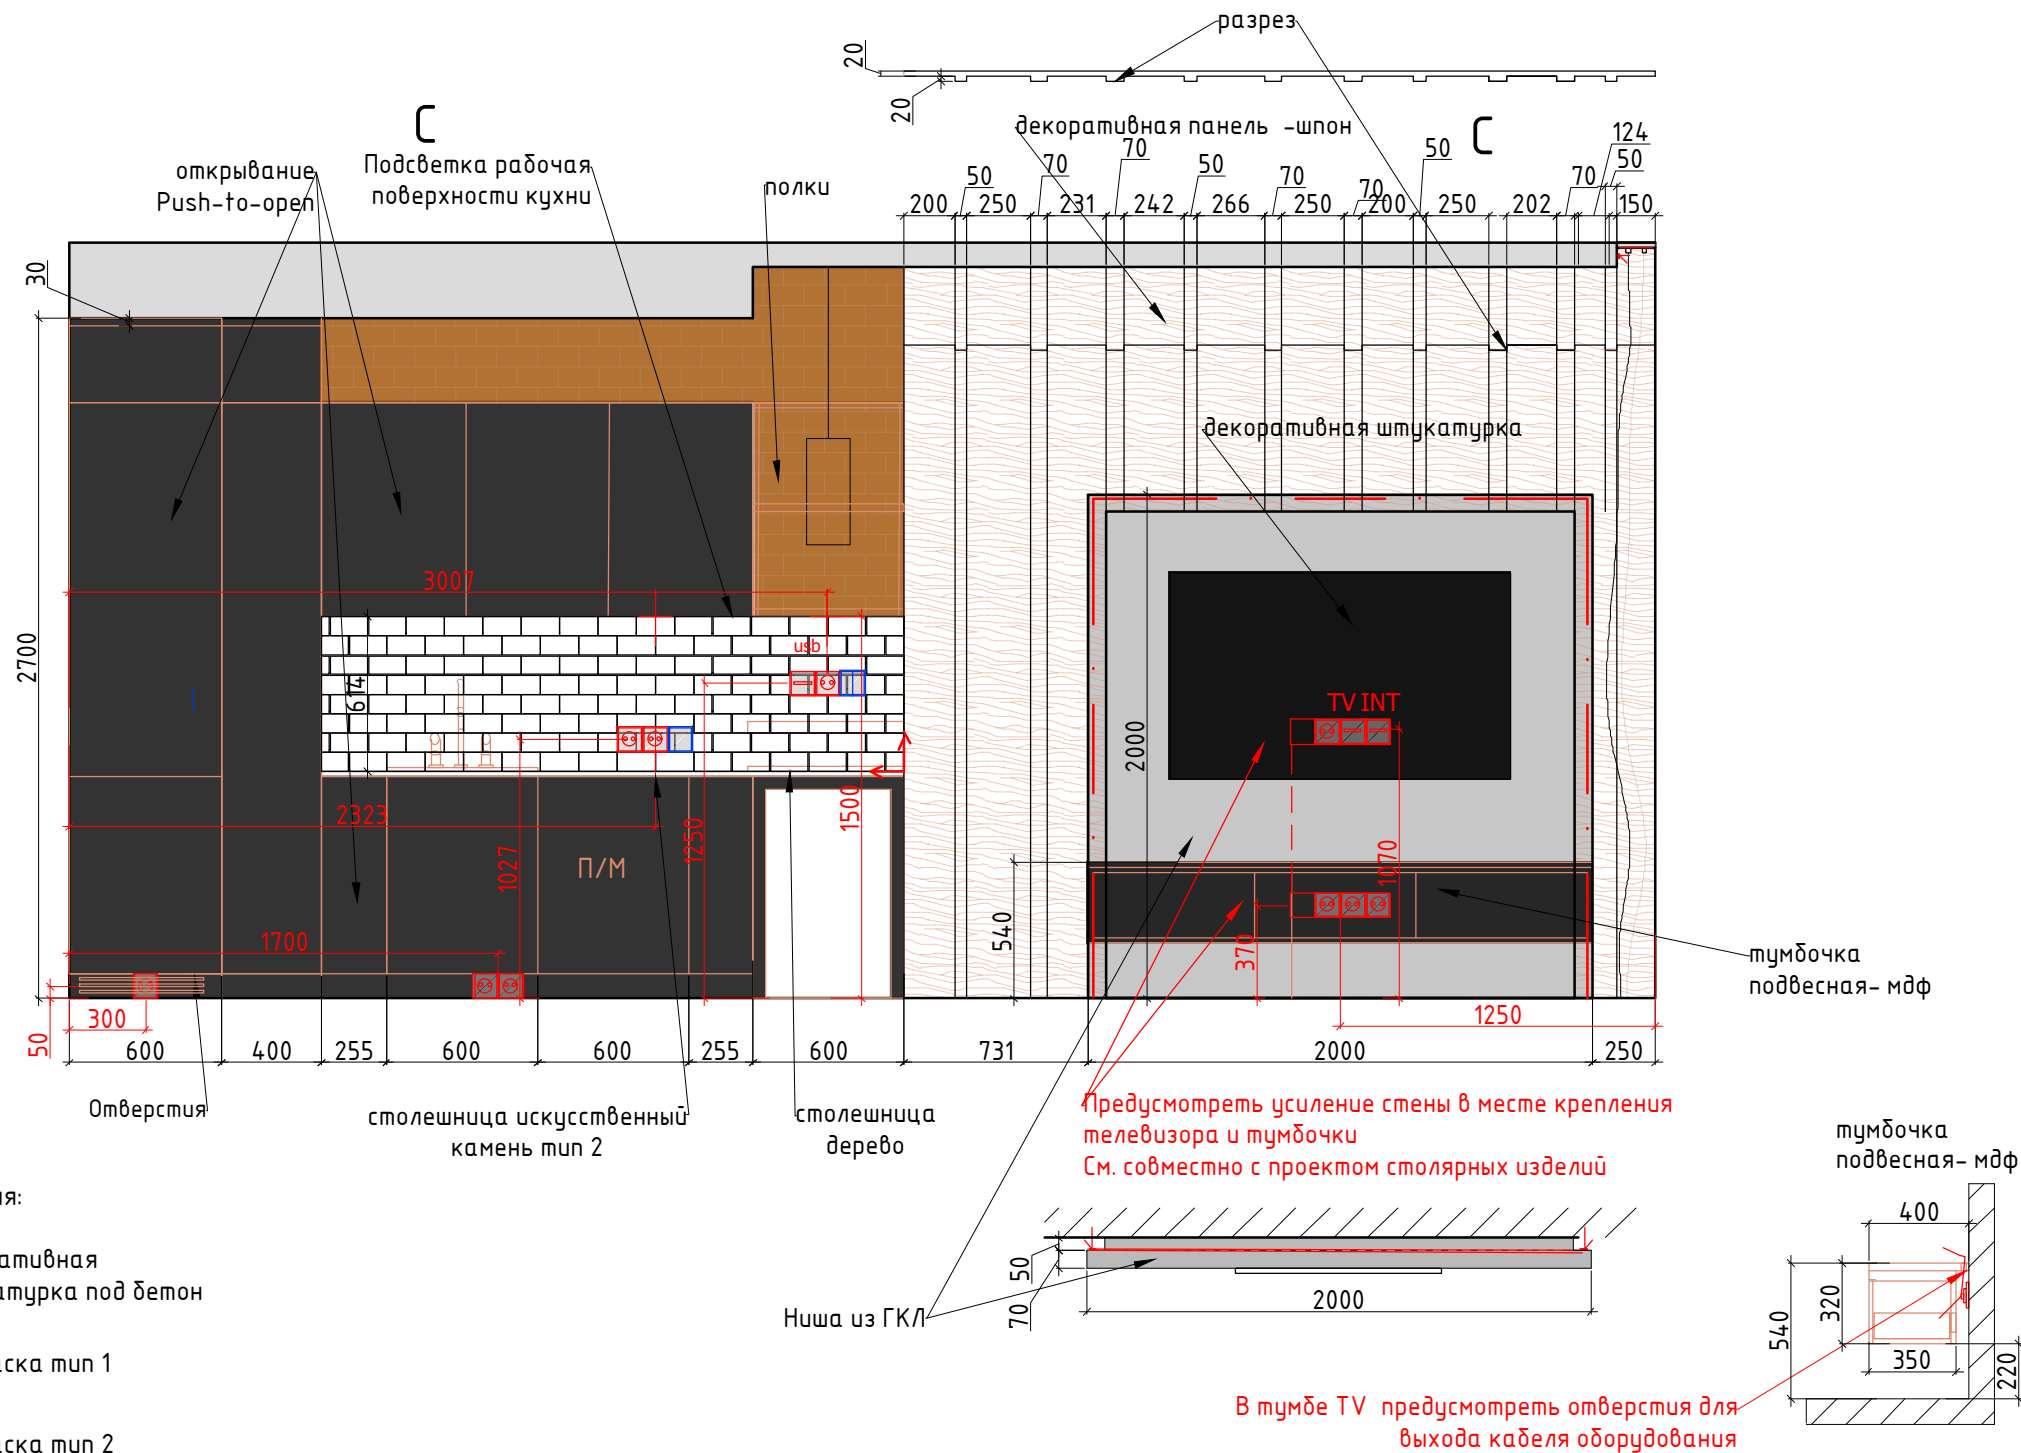

- Условные обозначения:
- декоративная штукатурка под бетон
 - покраска тип 1
 - покраска тип 2
 - декоративный кирпич
 - панель мдф
 - плитка 15x75
 - мебель по индивидуальным размерам
 - Электрический вывод/подсветка
 - Розетка
 - Выключатель
 - Плитка разложена с учетом шва 2 мм.
 - Начало раскладки плитки

Заказчик	Джафаров Бахруз	2022	Разверти Гостиная №3 Лист 1 М 1:30	Лист	Листов
Разработ.	Чапланова Полина	2022		33	44
г. Москва, Проспект Лихачёва 16к1				Студия дизайна ARTUM	