

POLINA CHAPLANOVA DESIGN

Частная квартира


Эскизный проект -мини
Детская комната

Дизайнер: Чапланова П.О


Москва 2025

 polinachaplanova.com  polinachaplanova@bk.ru  +7 (903) 792-34-98  @polinachaplanovadesign


Дизайн интерьера • Архитектурное проектирование • Декорирование • Авторский надзор • Комплектация • Услуги в сфере строительства

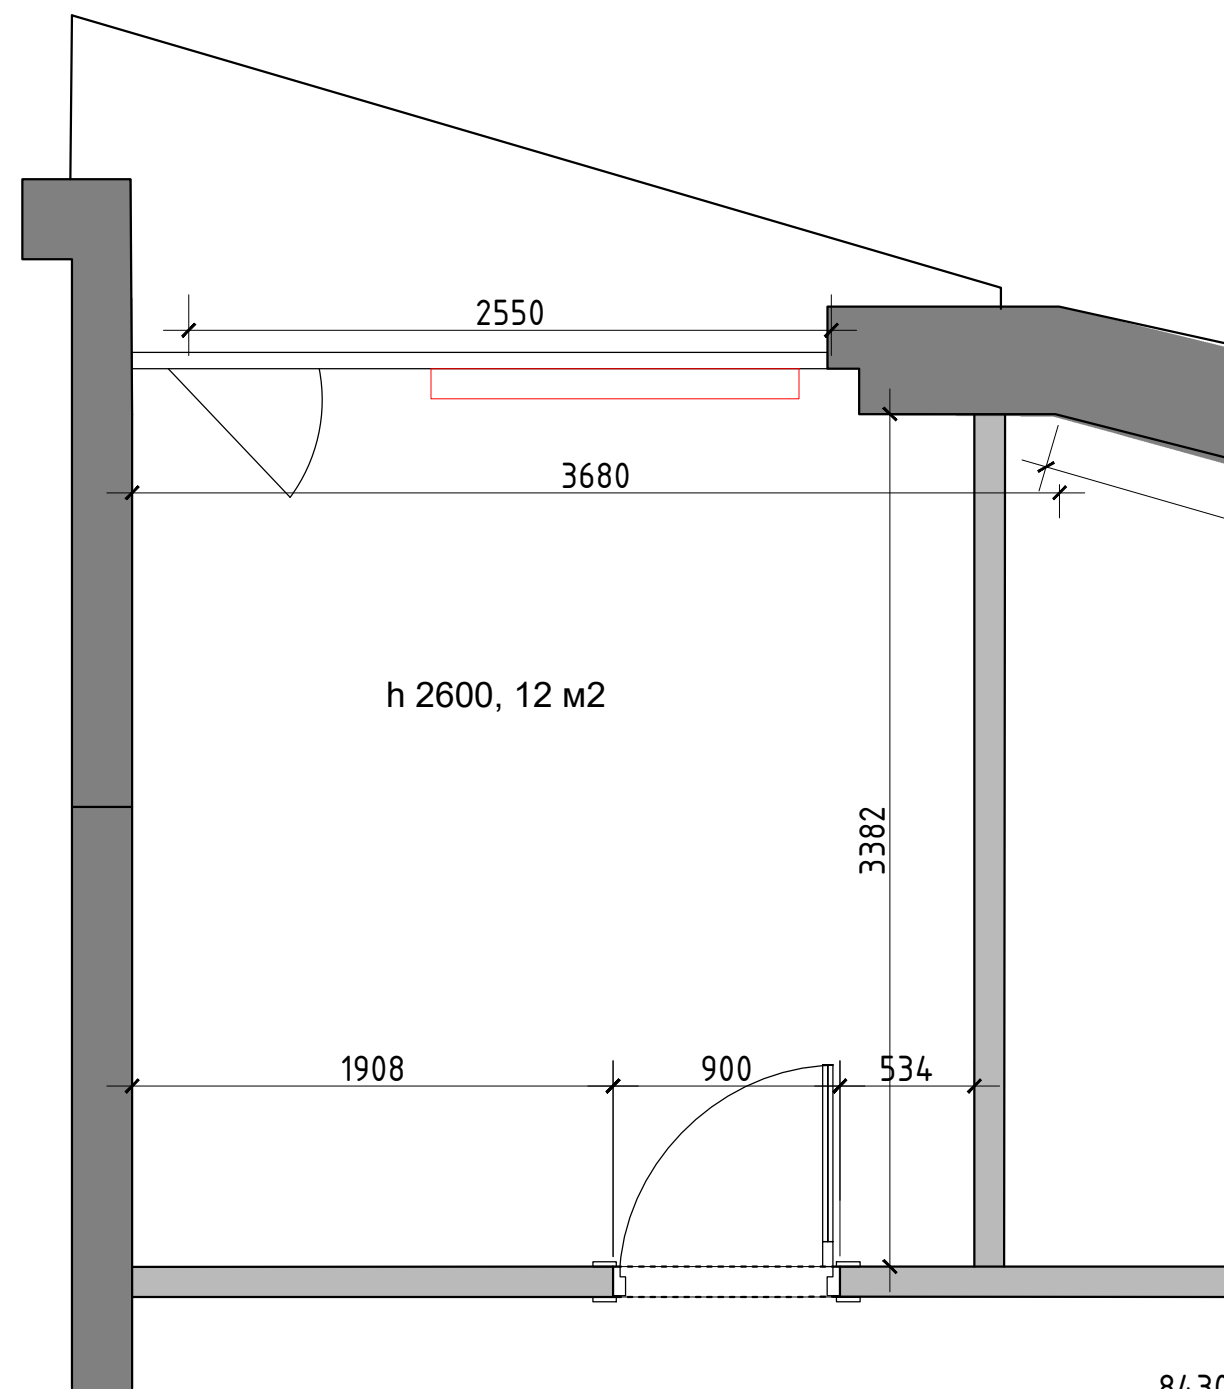

Заказчик	Согласованно	Дата	Подпись	Адрес: г. Минск			
					Стадия	Лист	Листов
Заказчик						2	
Дизайнер	Чапланова П.О			Квартира	POLINA CHAPLANOVA DESIGN		
				Обмерный план			

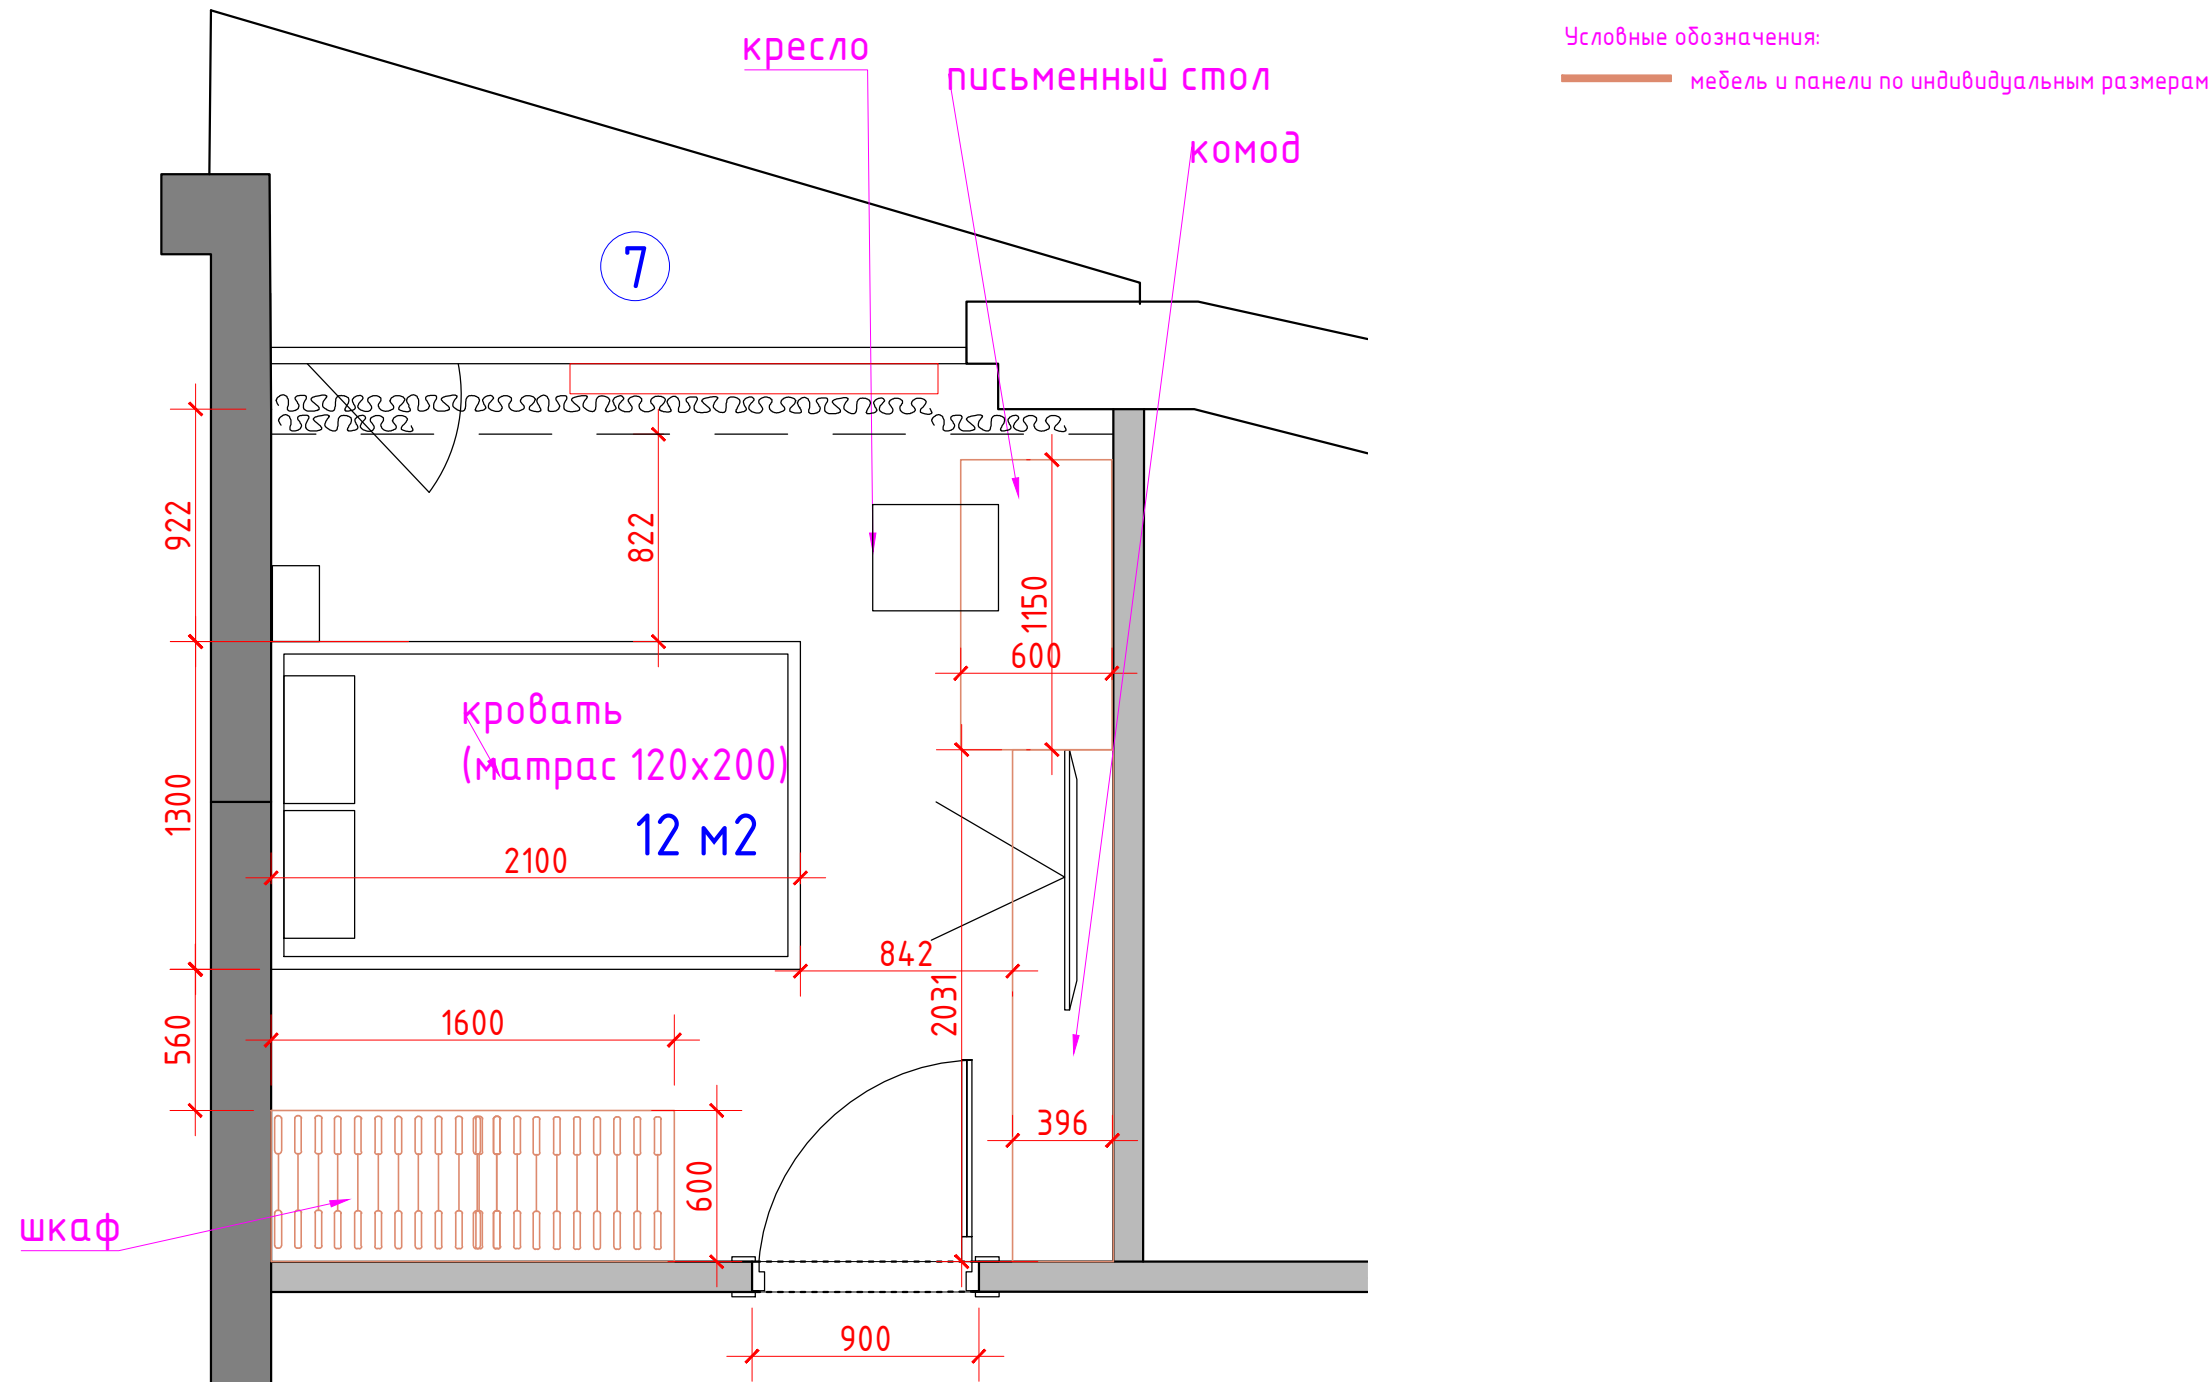


Заказчик	Согласованно	Дата	Подпись	Адрес: г. Минск			
					Стадия	Лист	Листов
Заказчик							
Дизайнер	Чапланова П.О			Квартира	POLINA CHAPLANOVA DESIGN		
				План расстановки мебели. Итог.			

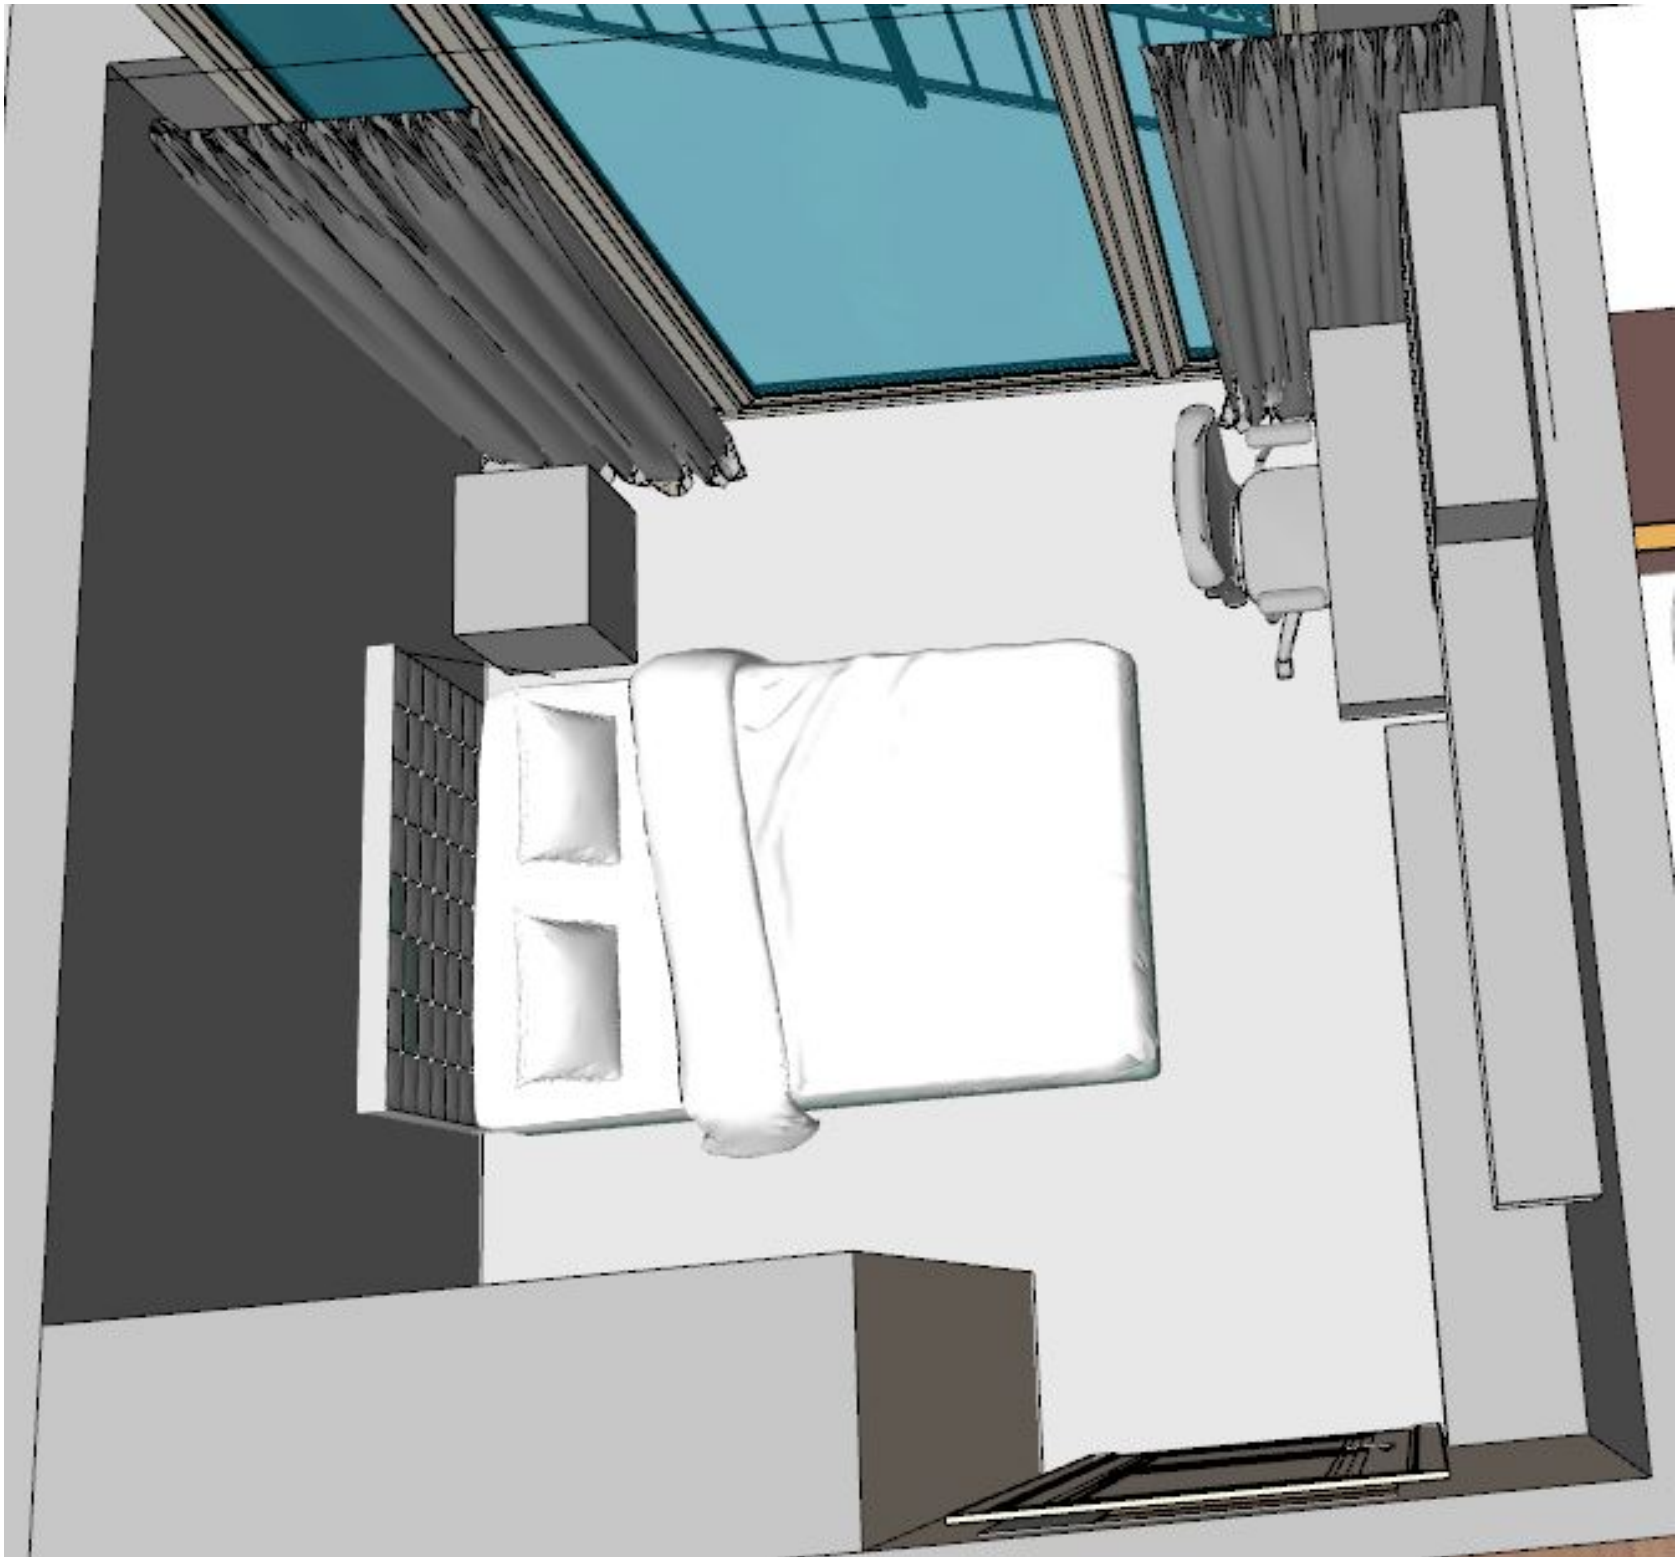

Заказчик	Согласованно	Дата	Подпись	Адрес: г. Минск			
					Стадия	Лист	Листов
Заказчик							
Дизайнер	Чапланова П.О			Квартира	POLINA CHAPLANOVA DESIGN		
				План расстановки мебели. Объемный план.			

КОМНАТА ДЕВОЧКИ-ПОДРОСТКА

МИНИ-ЭСКИЗНЫЙ ПРОЕКТ Мягкая современная комната для учёбы, отдыха и взросления

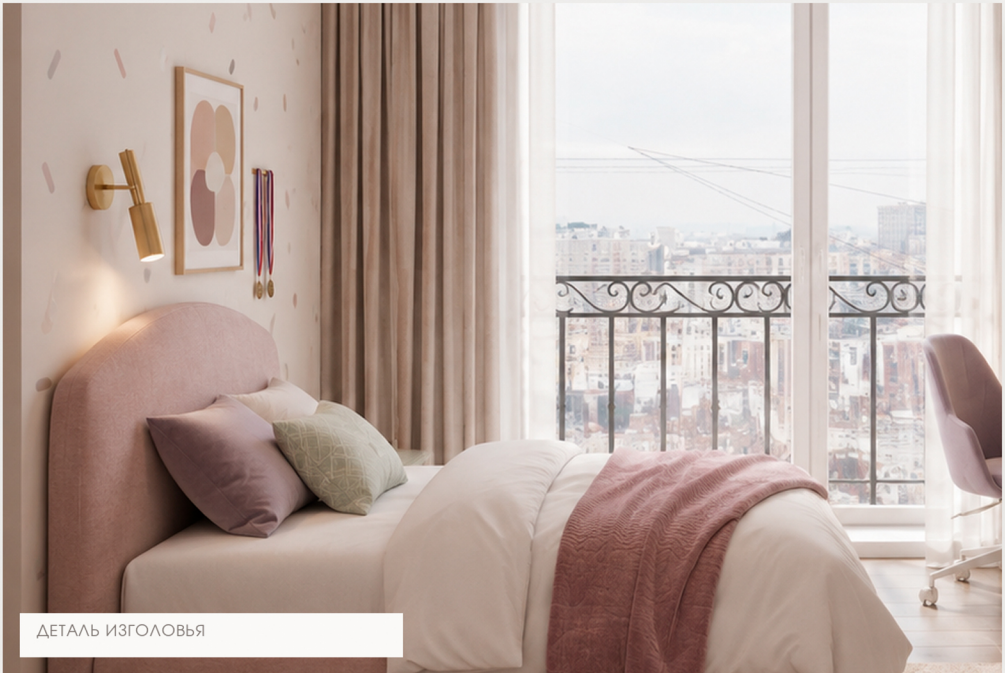

ДЕТАЛЬ ИЗГОЛОВЬЯ

ЦВЕТОВАЯ ПАЛИТРА ИЗ ИНТЕРЬЕРА

- | | | | | | |
|----------|--------------|-----------------|-----------|-------------|-------------|
| | | | | | |
| Молочный | Пыльная роза | Лавандово-серый | Шалфейный | Тёплый тауп | Светлый дуб |

МАТЕРИАЛЫ И ПРИМЕНЕНИЕ

- | | | | | | |
|---------------------------------|------------------------|---------------------------------|----------------------------------|--------------|-------------------------------|
| | | | | | |
| Матовая краска
стены, фасады | Ткань
кровать, плед | Мягкая ткань
кресло, подушка | Акцентная ткань
подушка, ниша | Лён
шторы | Шпон дуба
стол, тумба, пол |

КЛЮЧЕВЫЕ ЭЛЕМЕНТЫ И ДЕКОР



Мягкая кровать



Рабочее кресло



Письменный стол



ТВ-зона и хранение



Свет



Декор и увлечения

POLINA CHAPLANOVA DESIGN

ОБРАЗ И СТИЛИСТИЧЕСКОЕ НАПРАВЛЕНИЕ — БЕЗ ПОДБОРА КОНКРЕТНЫХ АРТИКУЛОВ

POLINA CHAPLANOVA DESIGN