КУХНЯ ВАР 2

POLINA CHAPLANOVA DESIGN

Формат А3

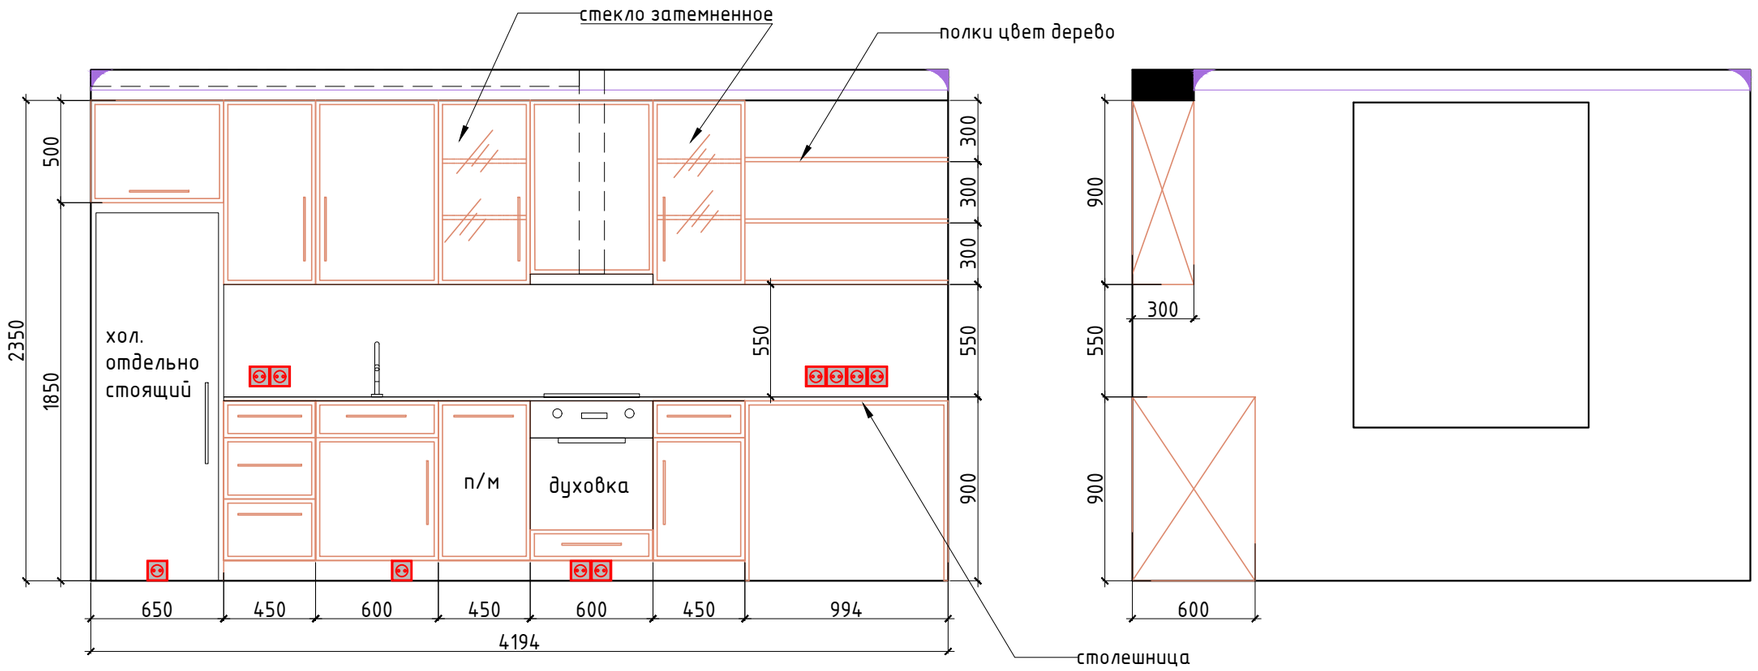

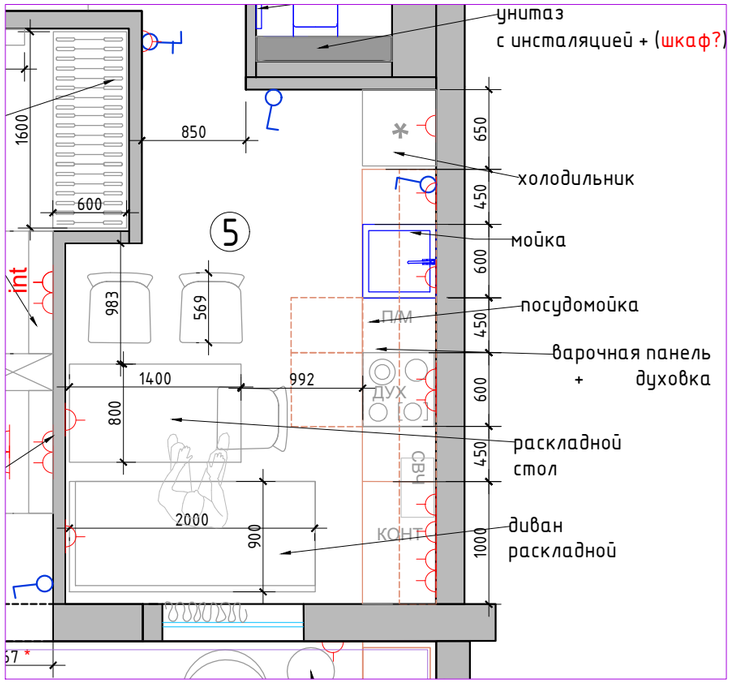

Внутренние наполнение шкафов согласовывается с Заказчиком перед производством.
Данный чертеж не может служить для производства столярных изделий,
а является исключительно техническим заданием для конструктора по мебели
Все размеры проектные, перед производством произвести размеры по месту

М 1:30

Заказчик	Согласованно	Дата	Подпись	Адрес: Москва ул. Паустовского			
					Стадия	Лист	Листов
Дизайнер							
				Квартира	POLINA CHAPLANOVA DESIGN www.polinachaplanovadesign.com 8(903)7-92-34-98		
				Мебель по индивидуальным размерам			

Формат А3