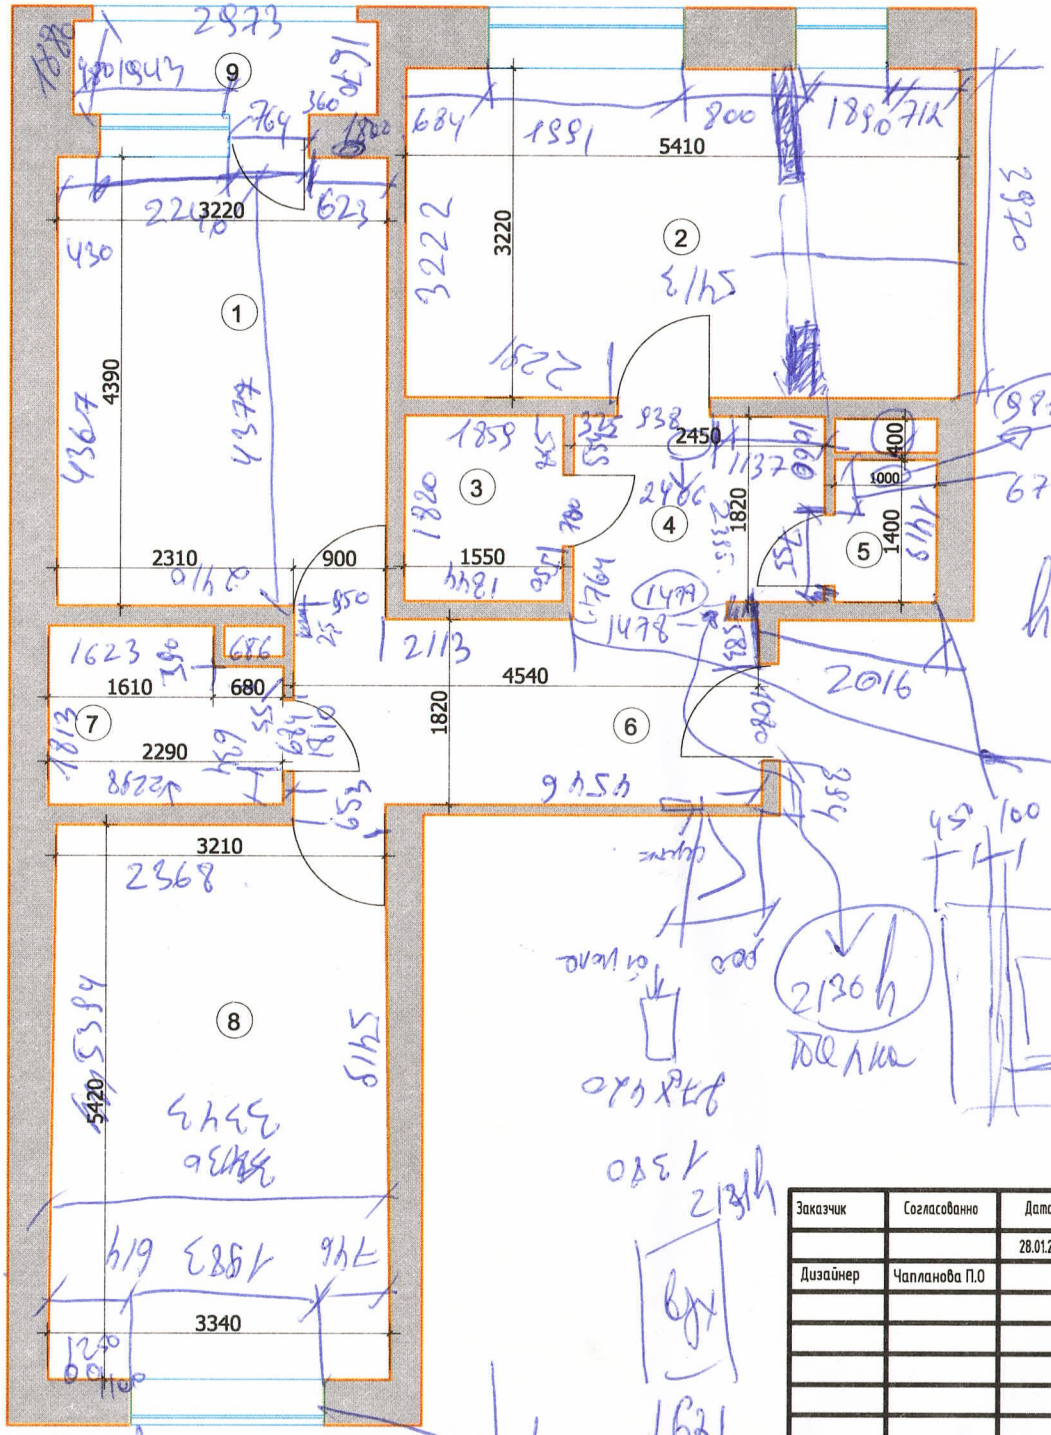

№	Наименование	Площадь
1	Спальня	14,2
2	Гостиная-кухня	17,4
3	Гардеробная	2,8
4	Холл №1	4,5
5	Сануел	1,4
6	Холл №2	8,3
7	Ванна	3,7
8	Детская комната	18,0
9	Балкон	2,7

Итого:73 м2

М 1:50

Заказчик	Согласованно	Дата	Подпись	Адрес: МО., Ленинский округ, пос. Битца, мкр. Южная Битца			
		28.01.22			Стадия	Лист	Листов
Дизайнер	Чапланова П.О						
				Квартира	POLINA CHAPLANOVA DESIGN		
				Обмерный план			

Формат А3