

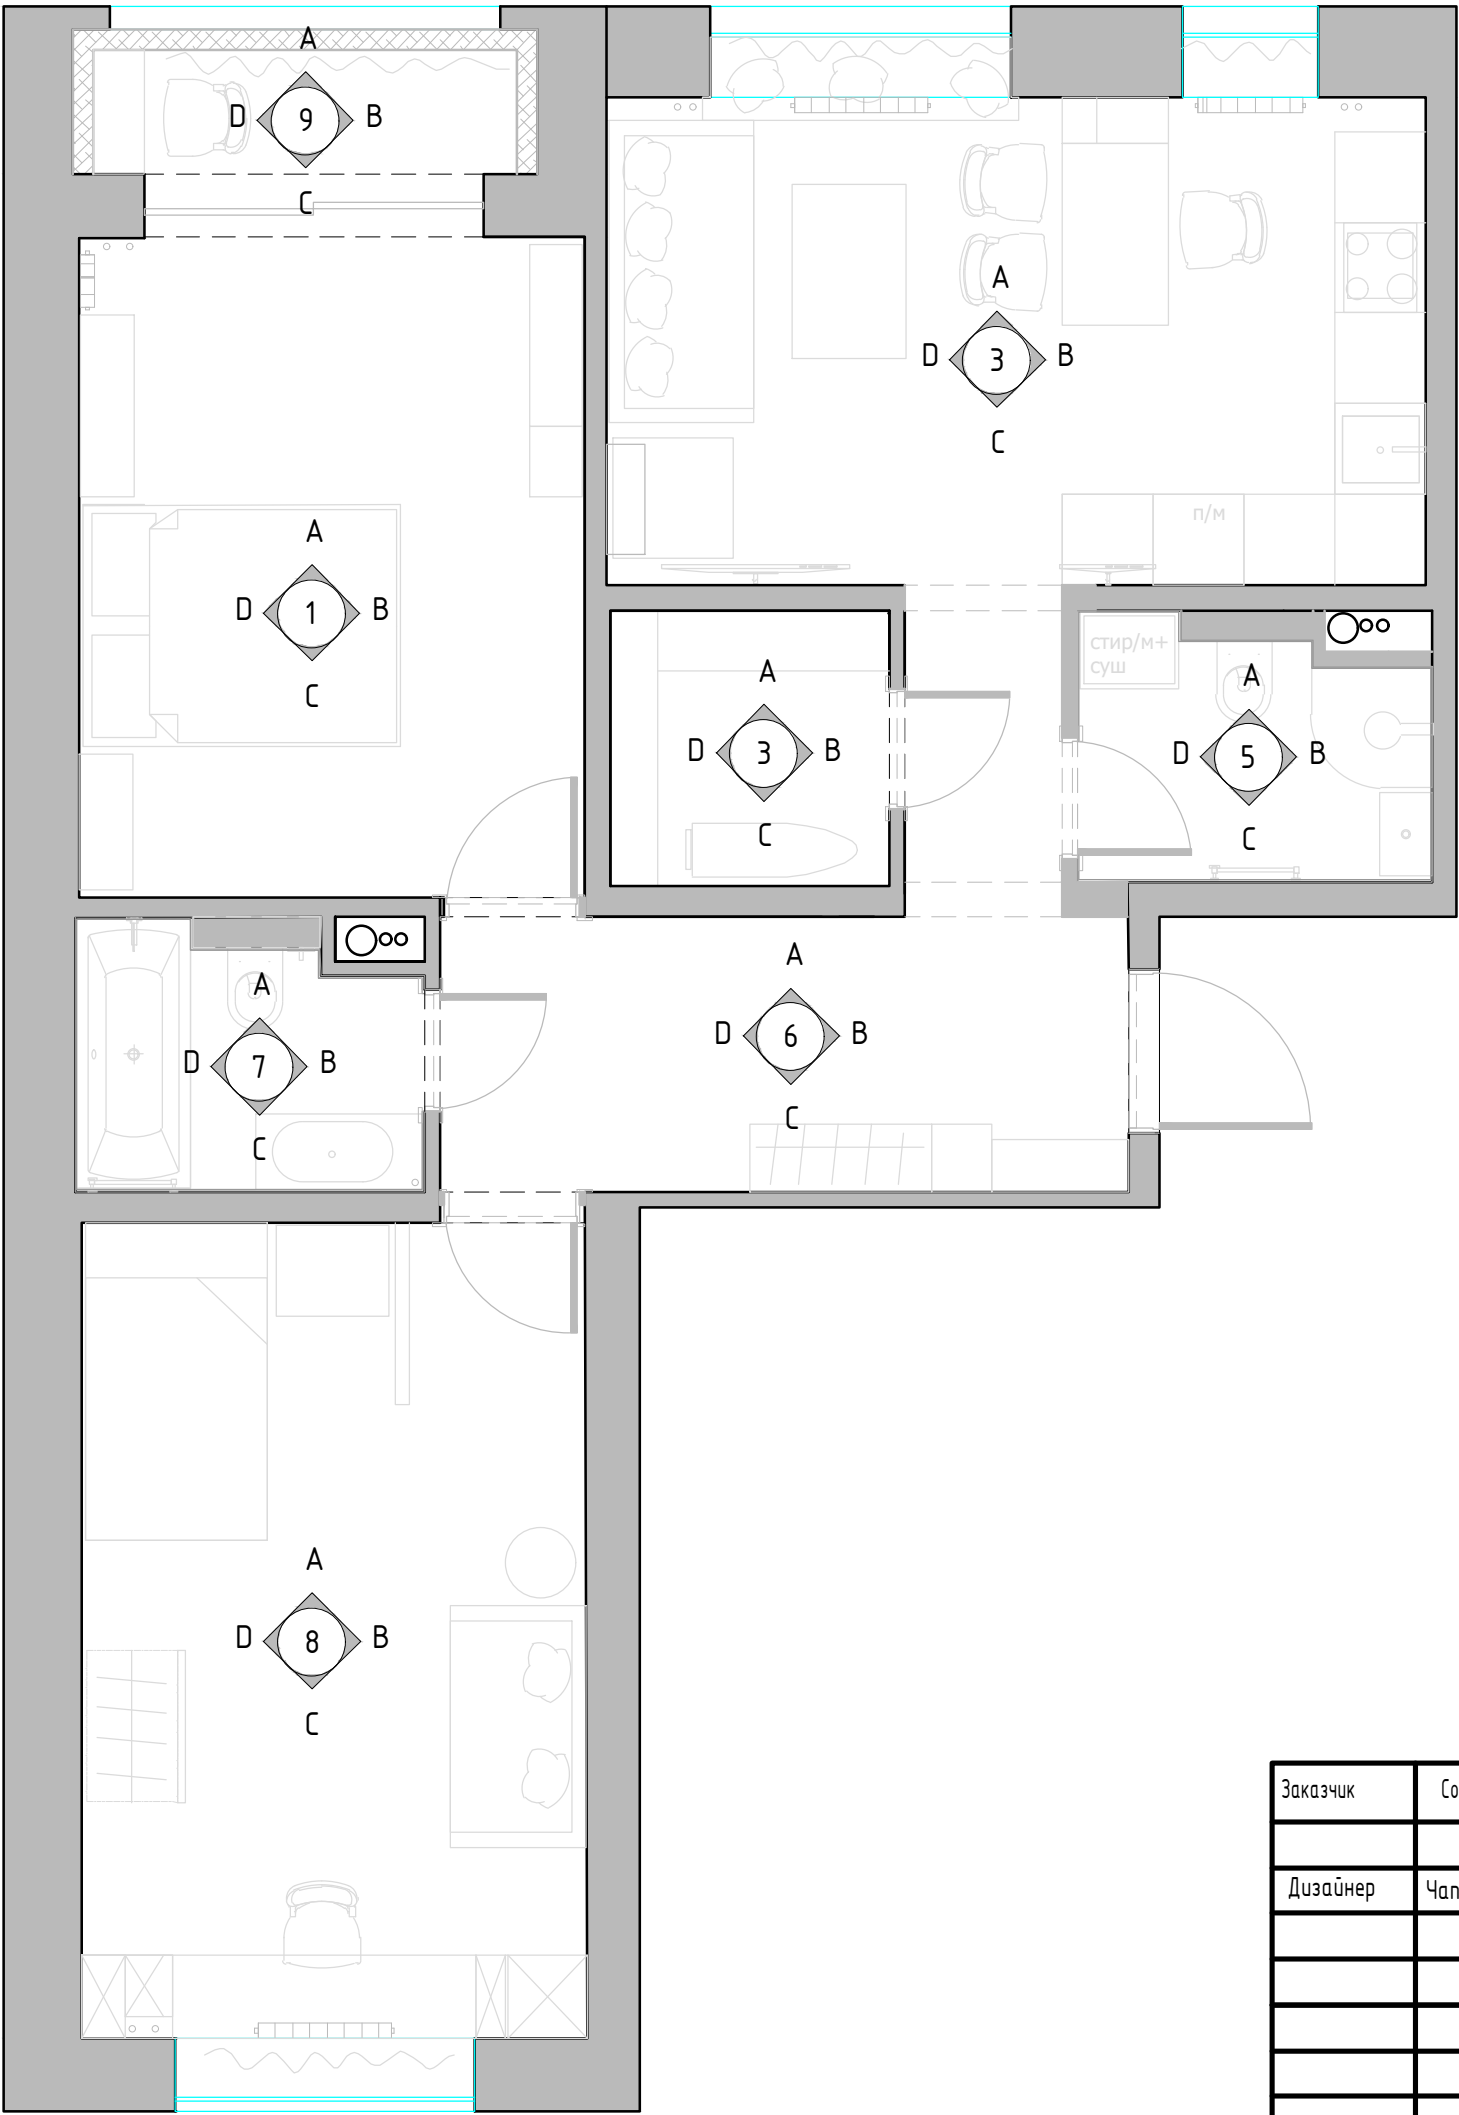
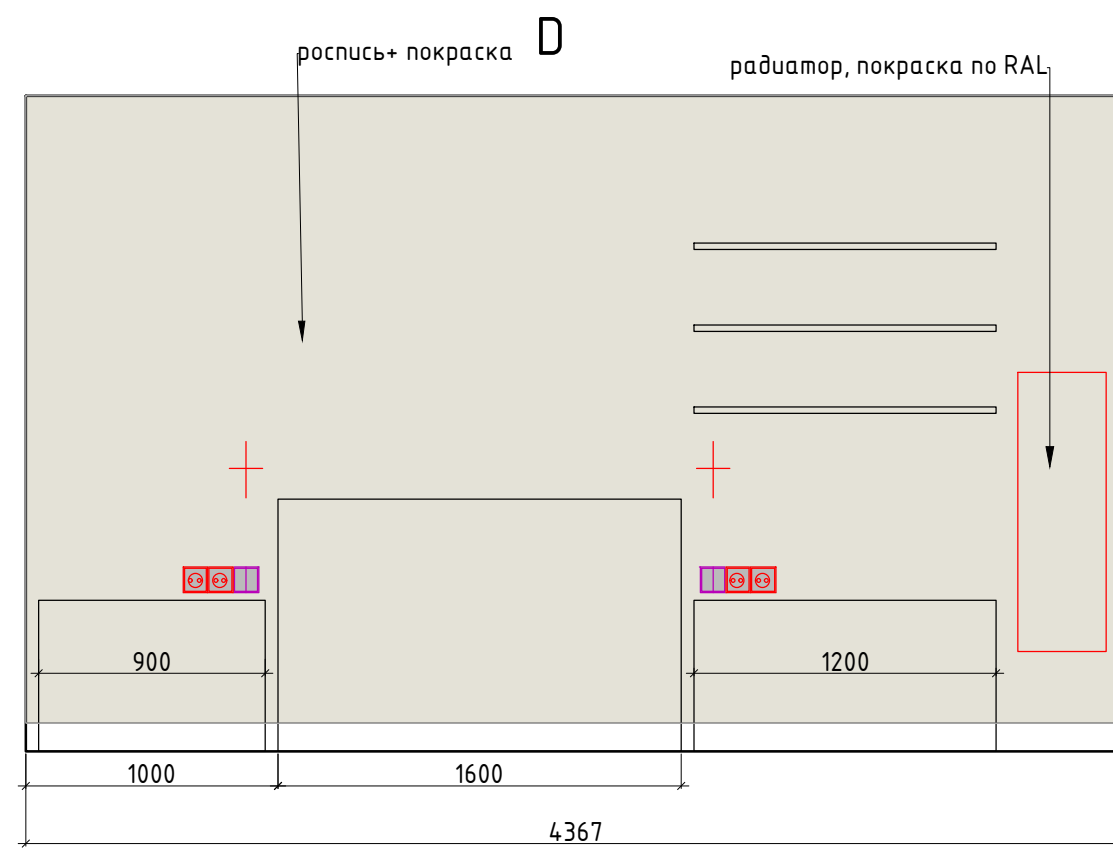
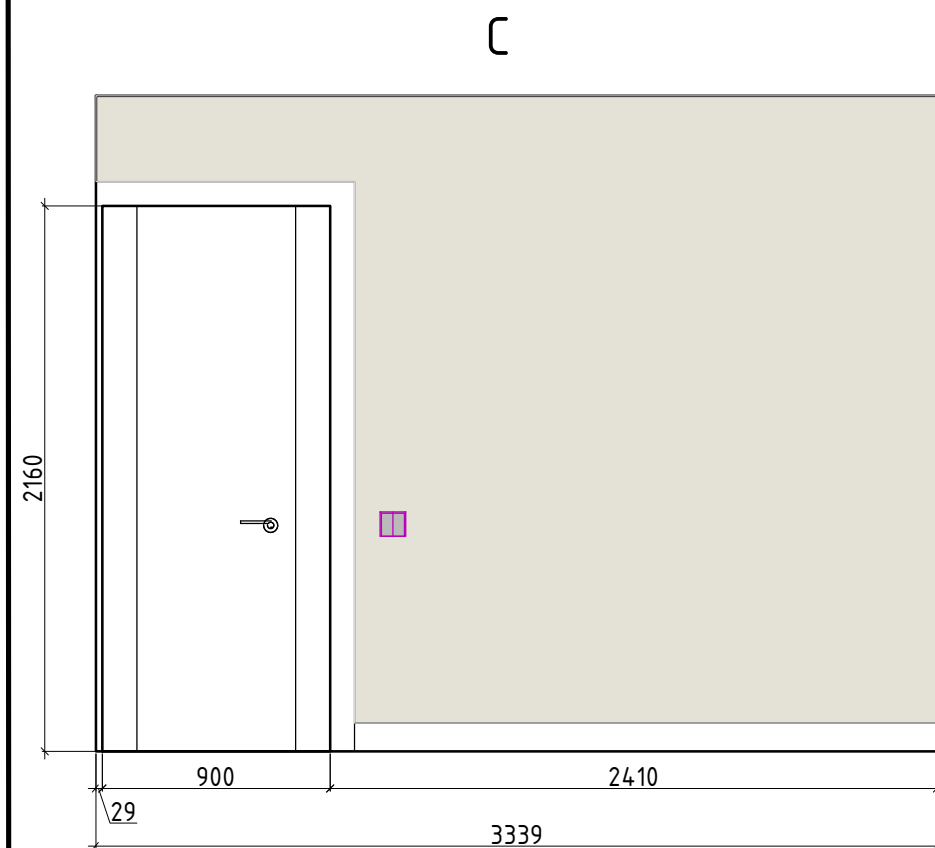


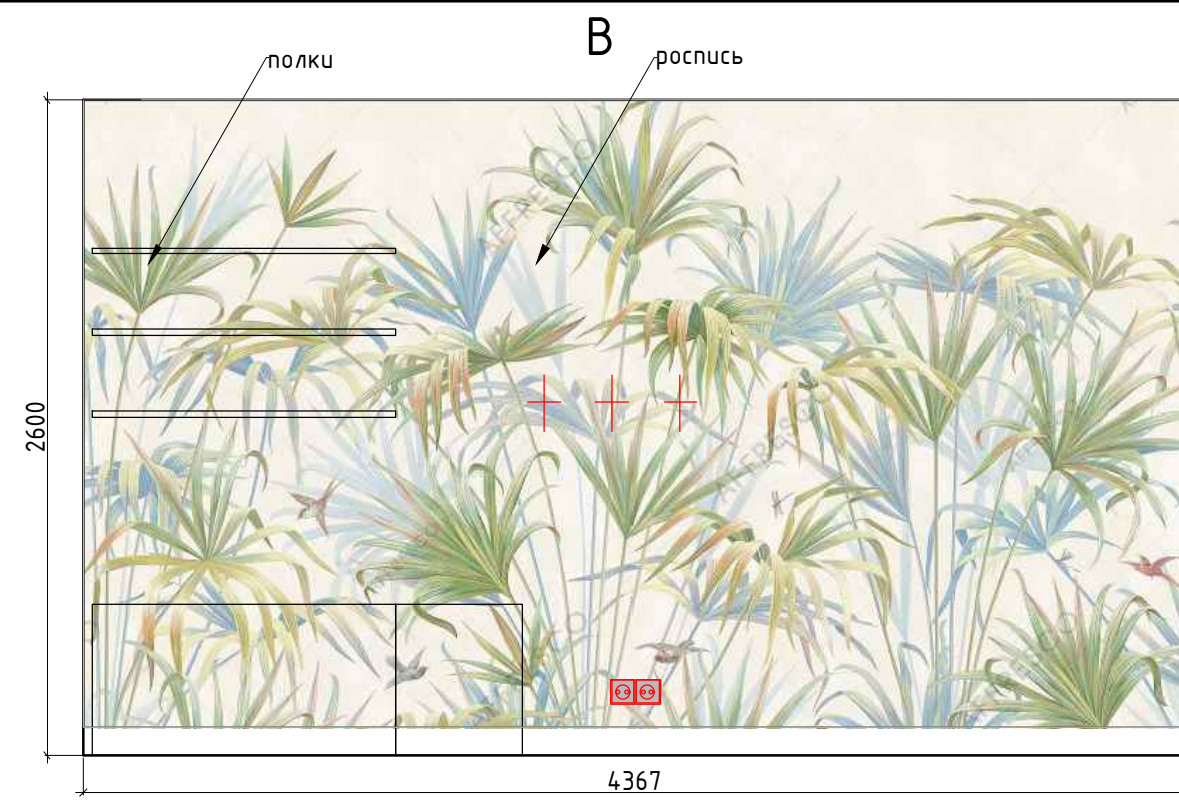

№	Наименование
1	Спальня
2	Гостиная-кухня
3	Гардеробная
4	Холл №1
5	Сануел
6	Холл №2
7	Ванна
8	Детская комната
9	Балкон

М 1:50

Заказчик	Согласованно	Дата	Подпись	Адрес: МО., Ленинский округ, пос. Битца, мкр. Южная Битца			
		29.04.22			Стадия	Лист	Листов
Дизайнер	Чапланова П.О.			Квартира			
				Схема обозначения разверток	POLINA CHAPLANOVA DESIGN		

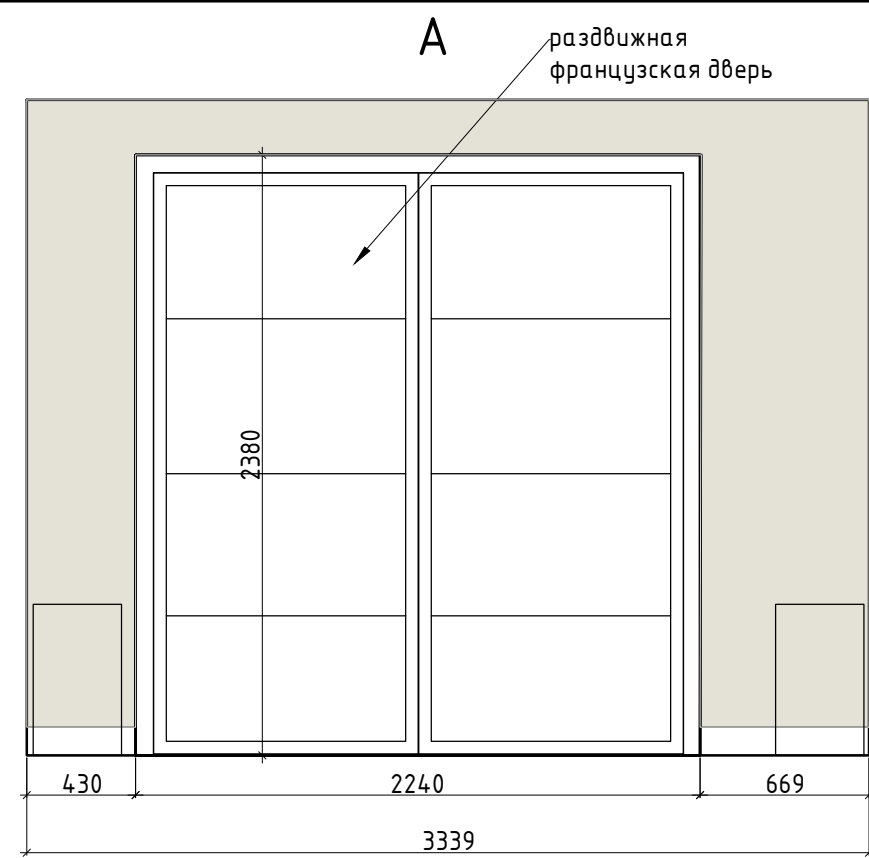


Условные обозначения:

- покраска тип 1.1
- роспись, рисунок
- мебель по индивидуальным размерам
- Электрический вывод
- Розетка
- Выключатель


М 1:50

Заказчик	Согласованно	Дата	Подпись	Адрес: МО., Ленинский округ, пос. Битца, мкр. Южная Битца			
		29.04.22			Стадия	Лист	Листов
Дизайнер	Чапанова П.О						
				Квартира	POLINA CHAPLANOVA DESIGN		
				Развертки спальни, помещение 1			


Формат А3

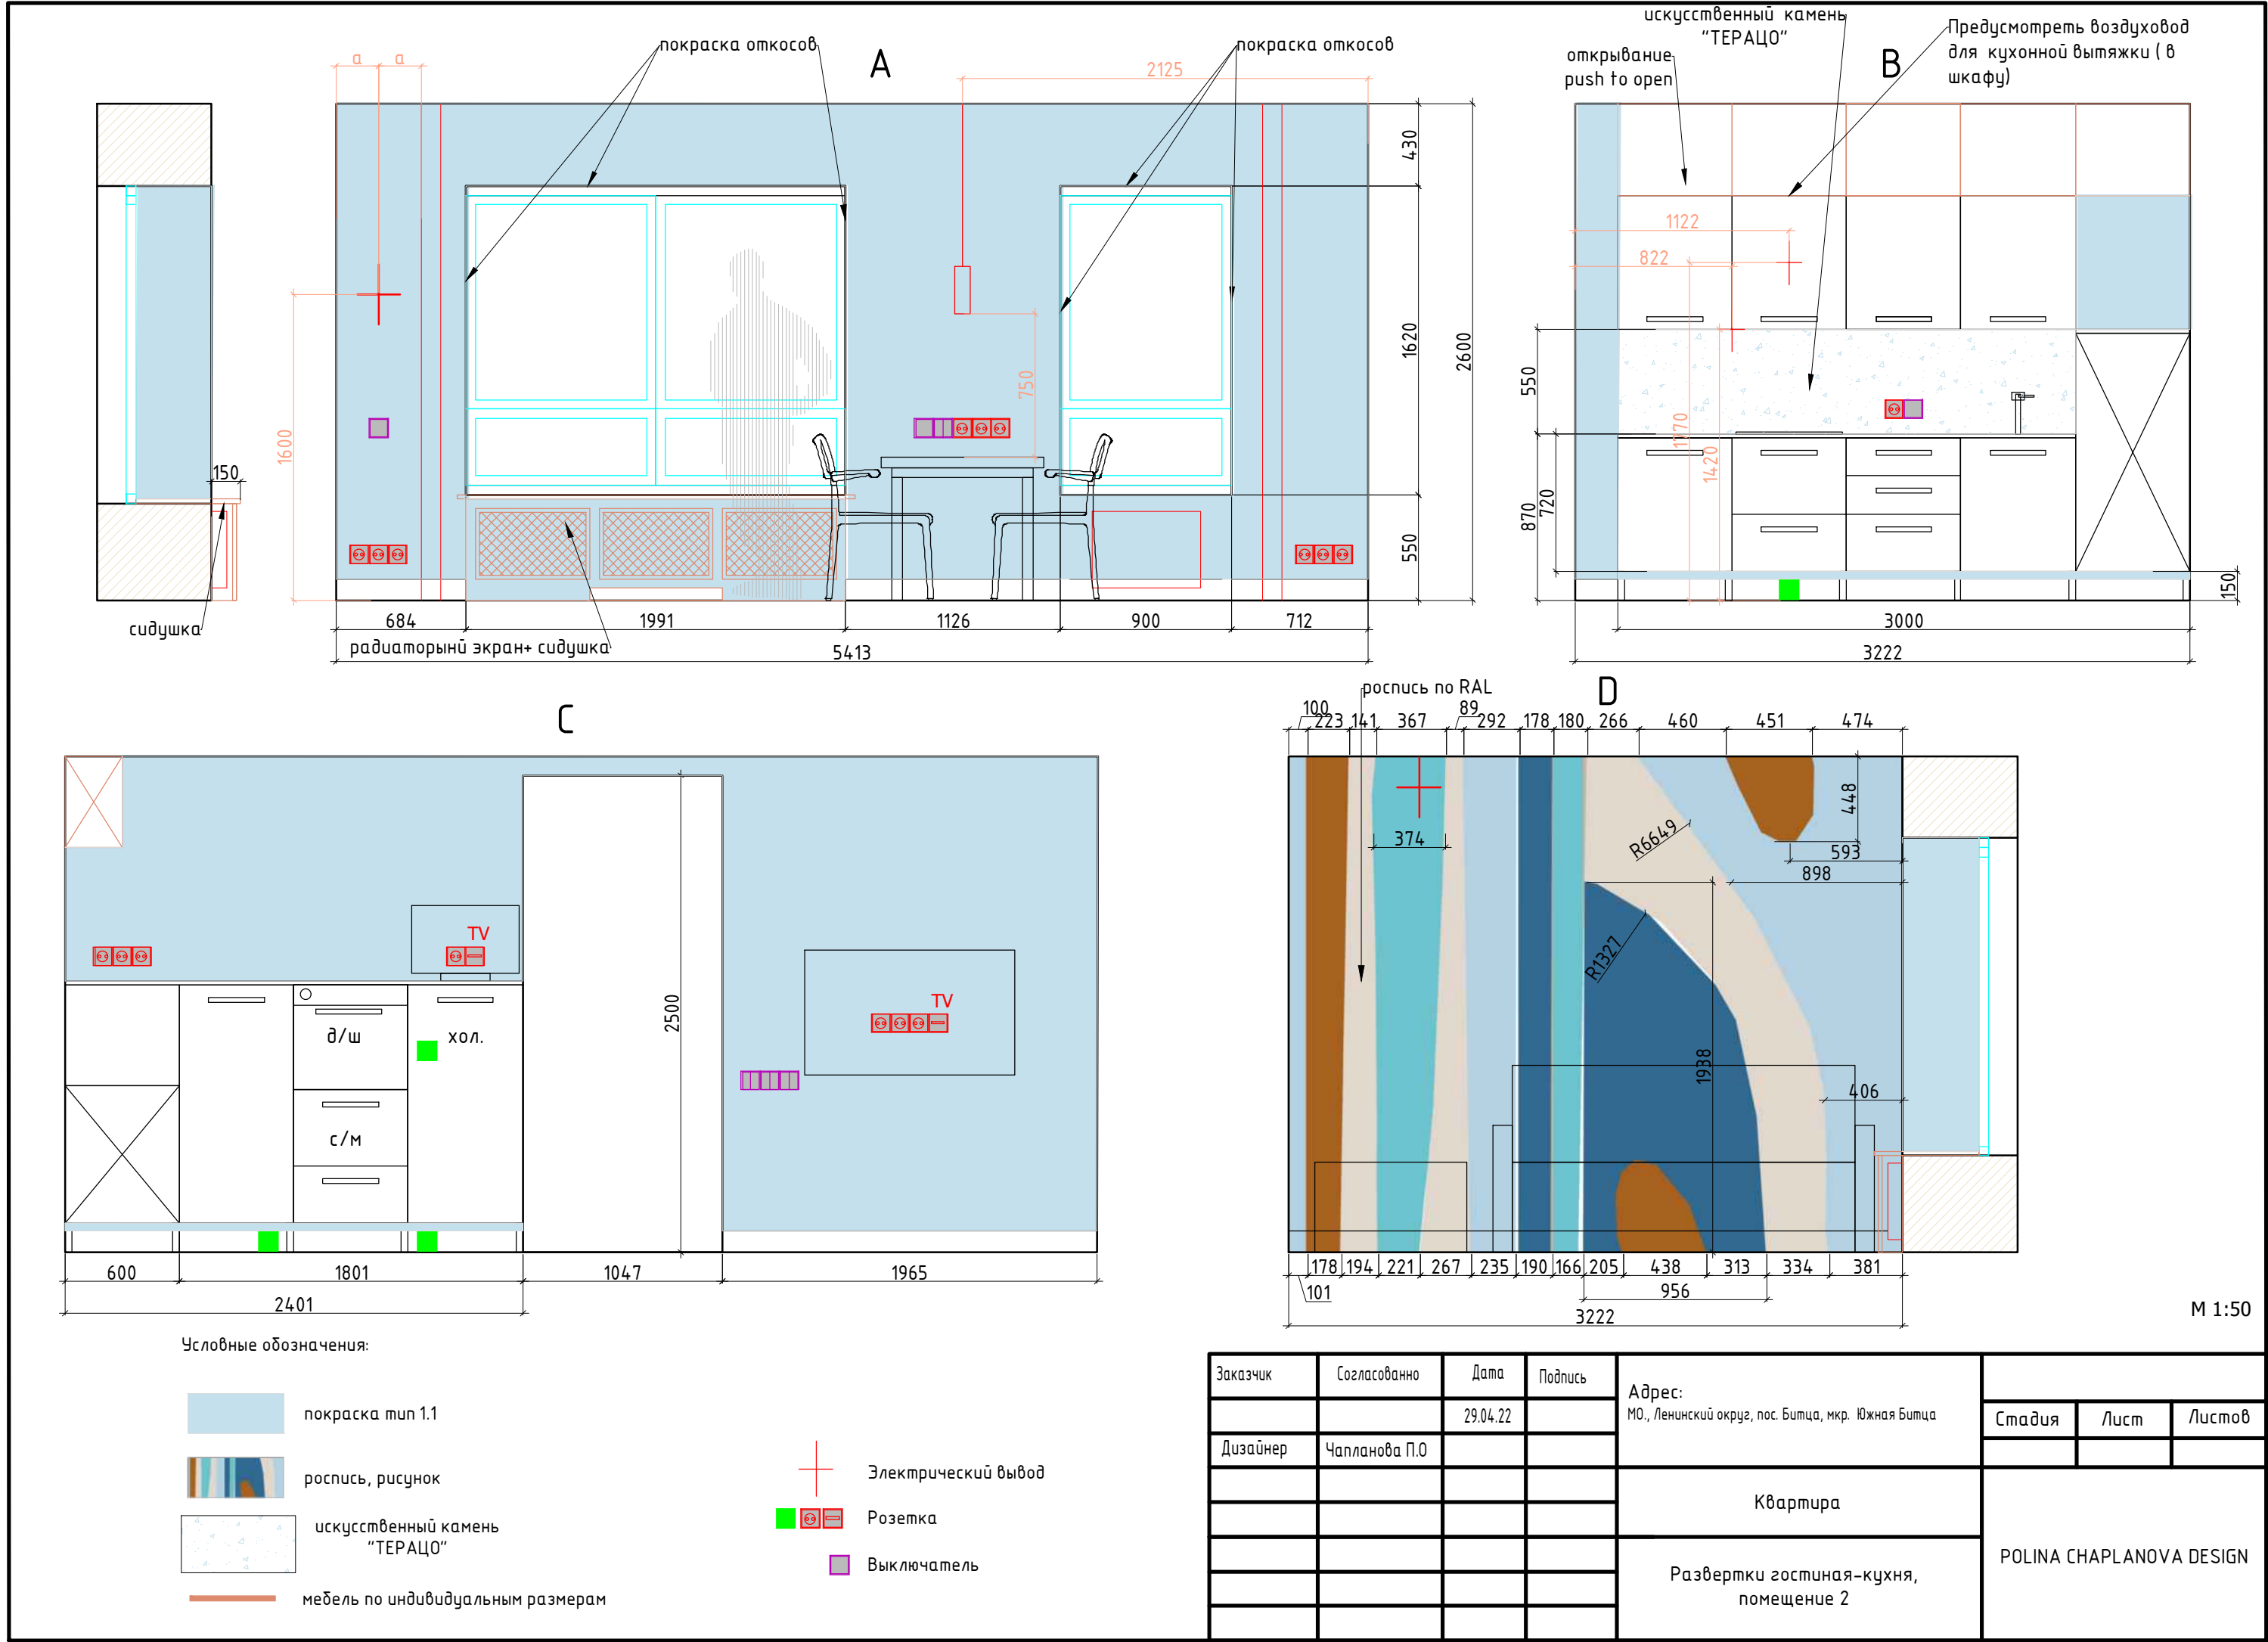


A

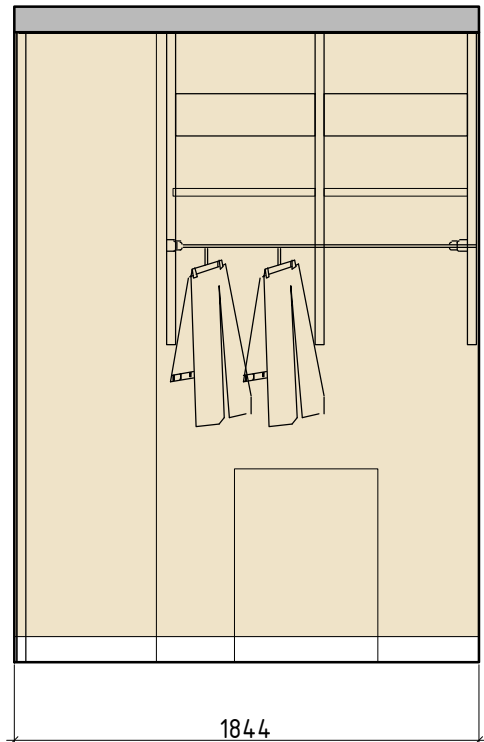


B

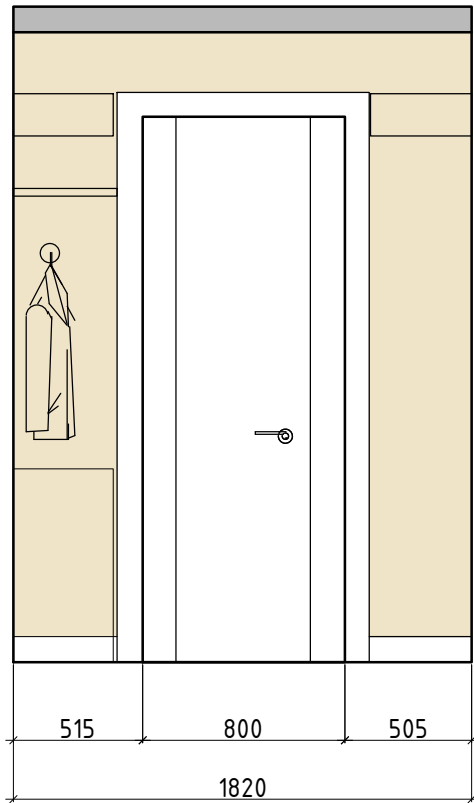

C

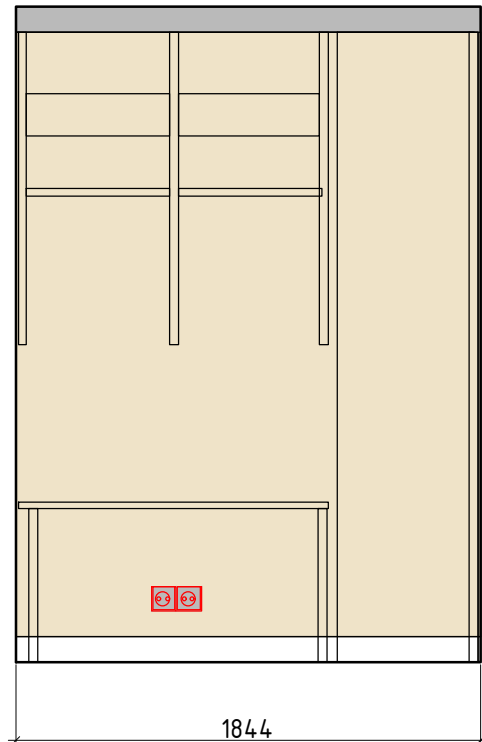

D

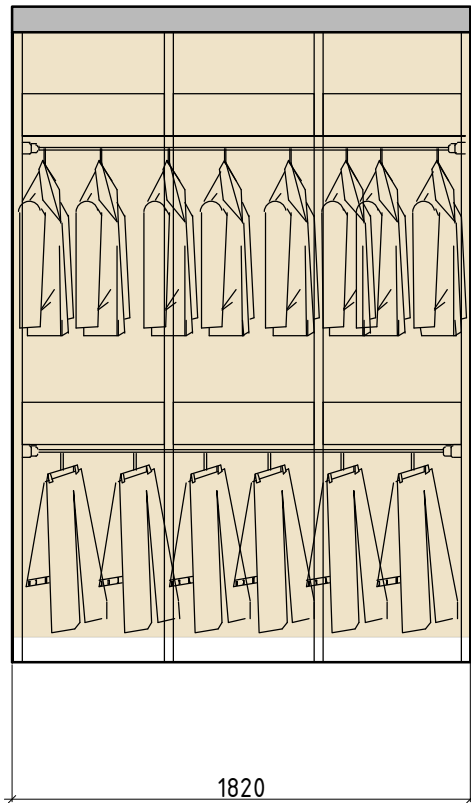


Условные обозначения:

- покрашка тип 3.1
- Электрический вывод
- Розетка
- Выключатель
- Светильник





М 1:50

Заказчик	Согласованно	Дата	Подпись	Адрес: МО., Ленинский округ, пос. Битца, мкр. Южная Битца			
		29.04.22			Стадия	Лист	Листов
Дизайнер	Чапланова П.О			Квартира			
				Развертки гардеробной, помещение 3	POLINA CHAPLANOVA DESIGN		

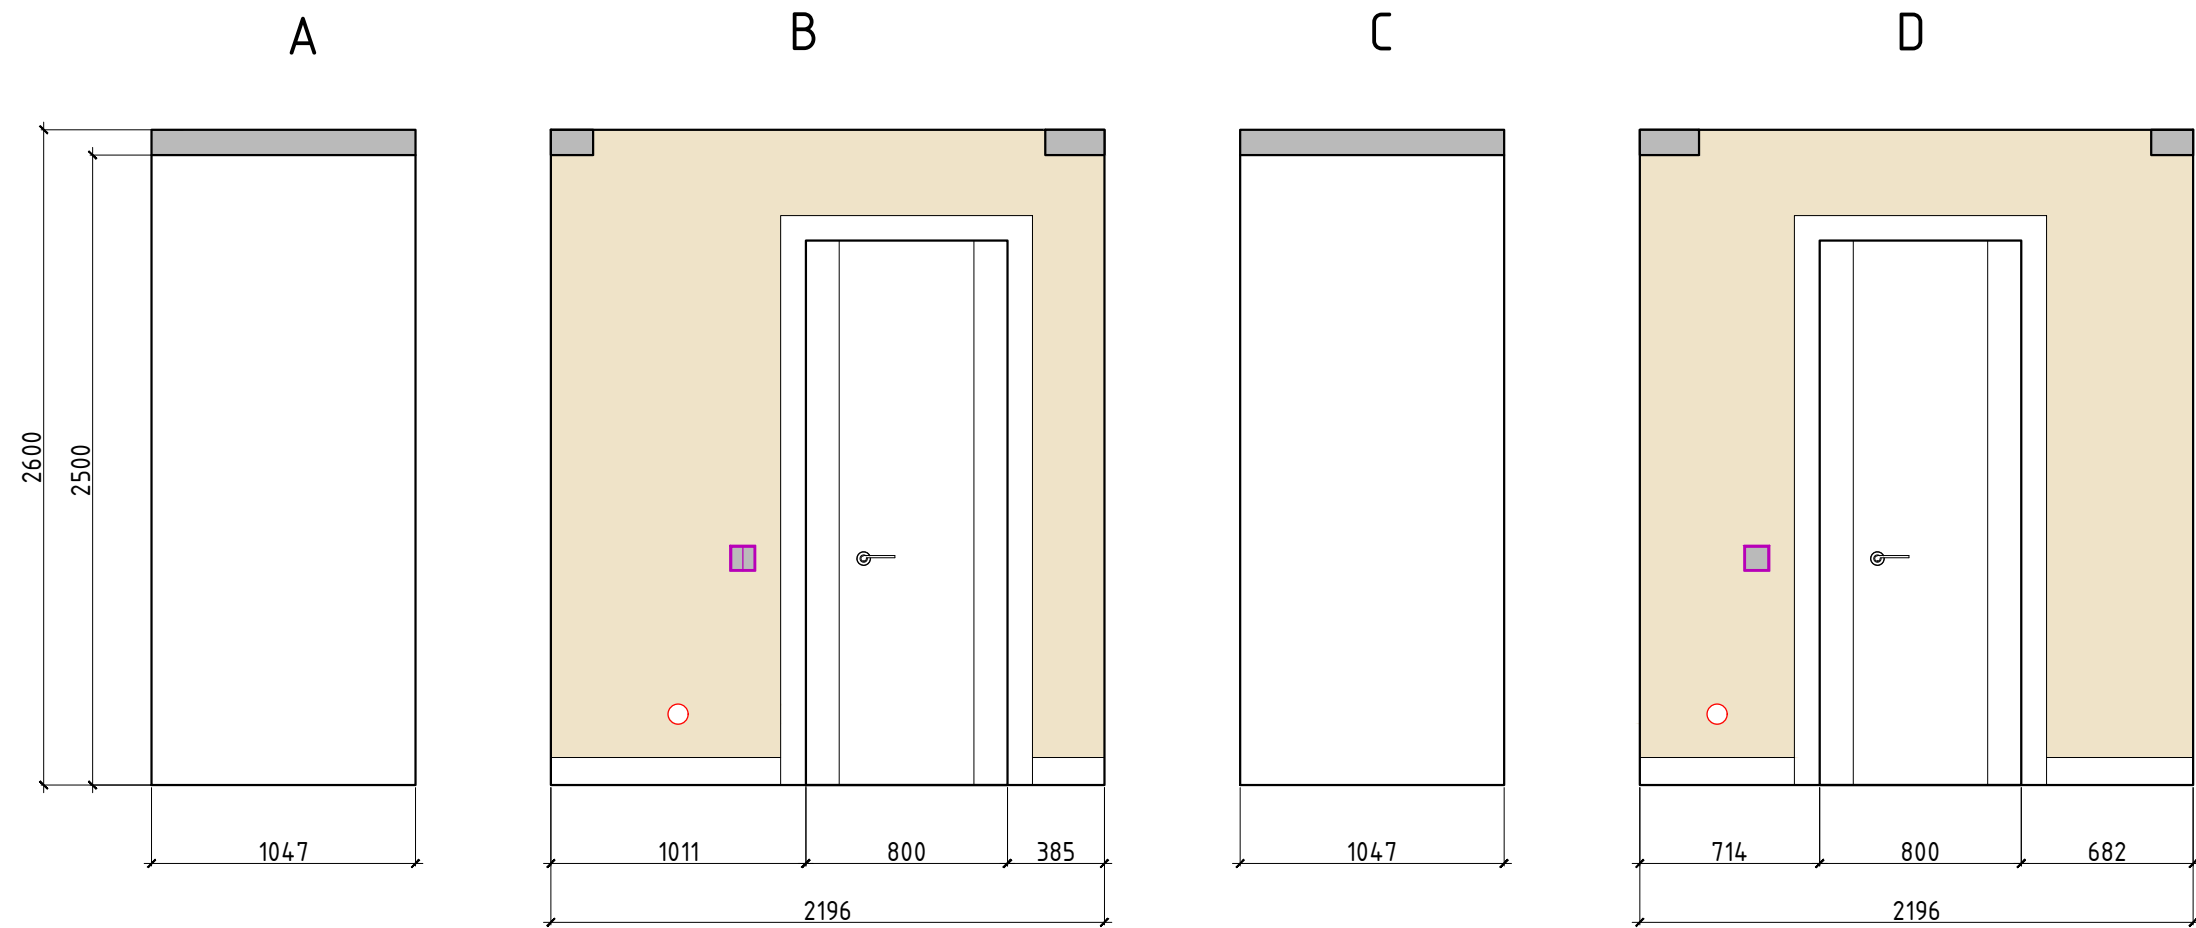

М 1:50

Заказчик	Согласованно	Дата	Подпись	Адрес: МО., Ленинский округ, пос. Битца, мкр. Южная Битца			
		29.04.22			Стадия	Лист	Листов
Дизайнер	Чапанова П.О						
				Квартира	POLINA CHAPLANOVA DESIGN		
				Развертки холла №1, помещение 4			

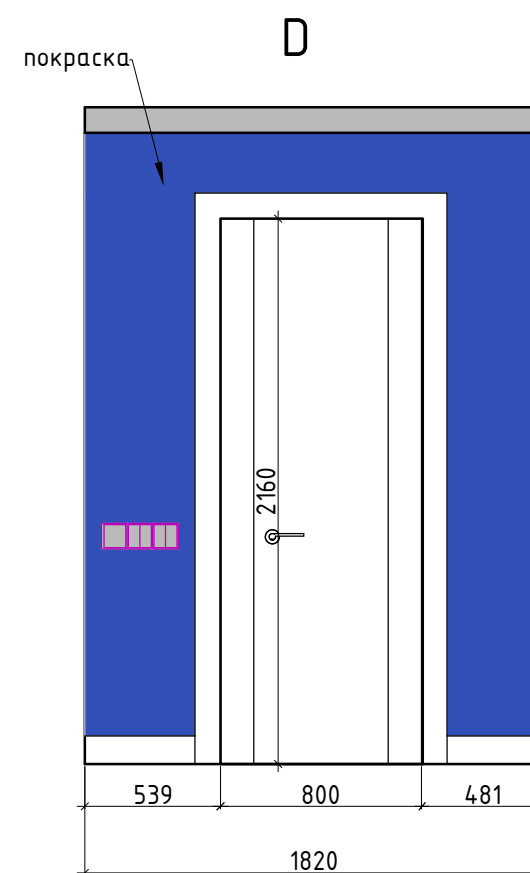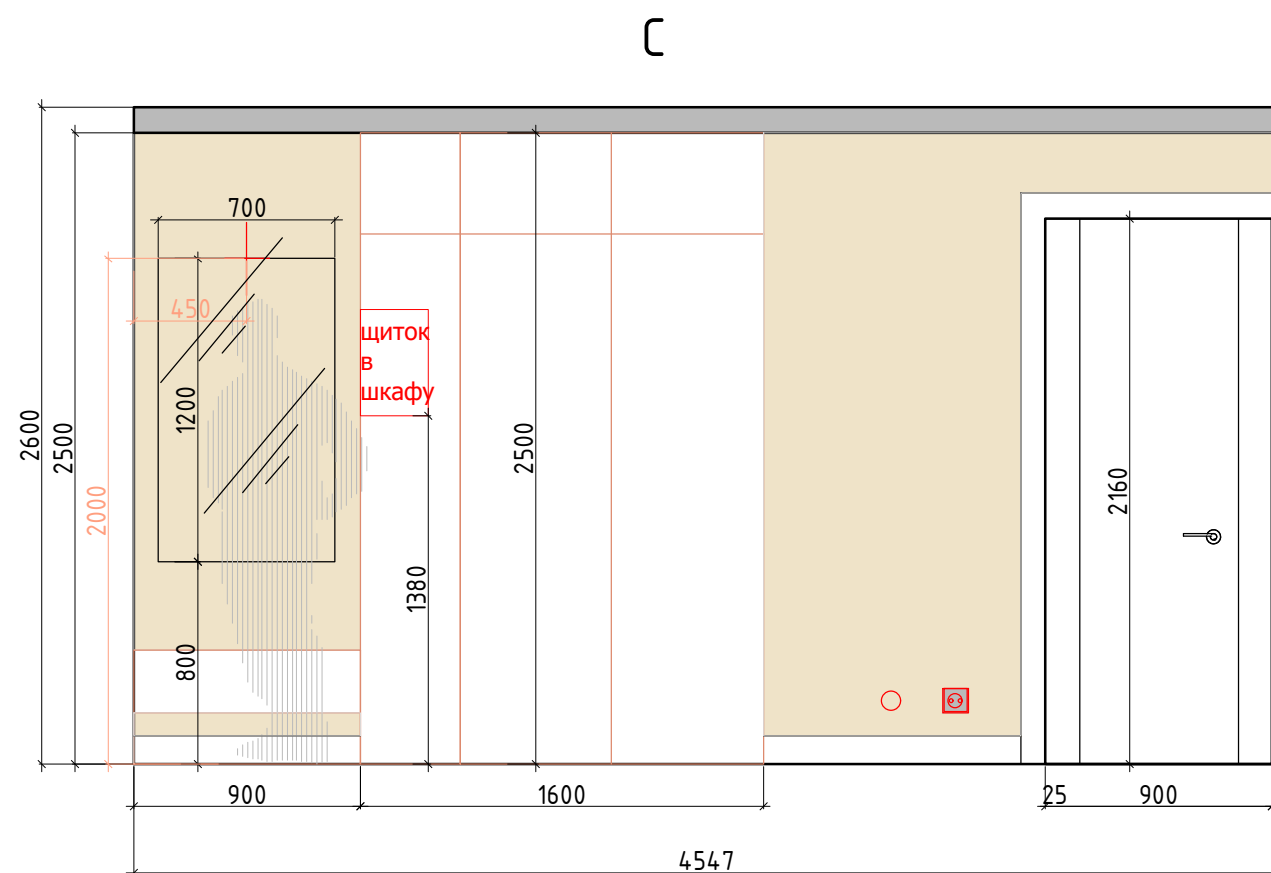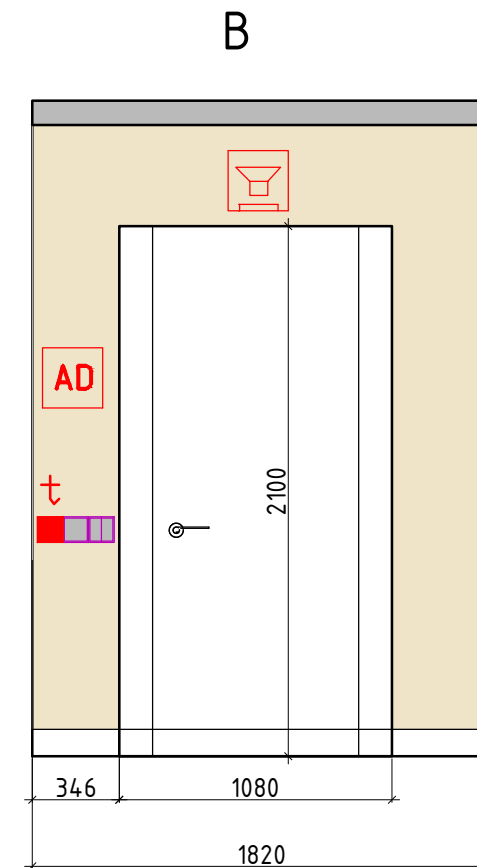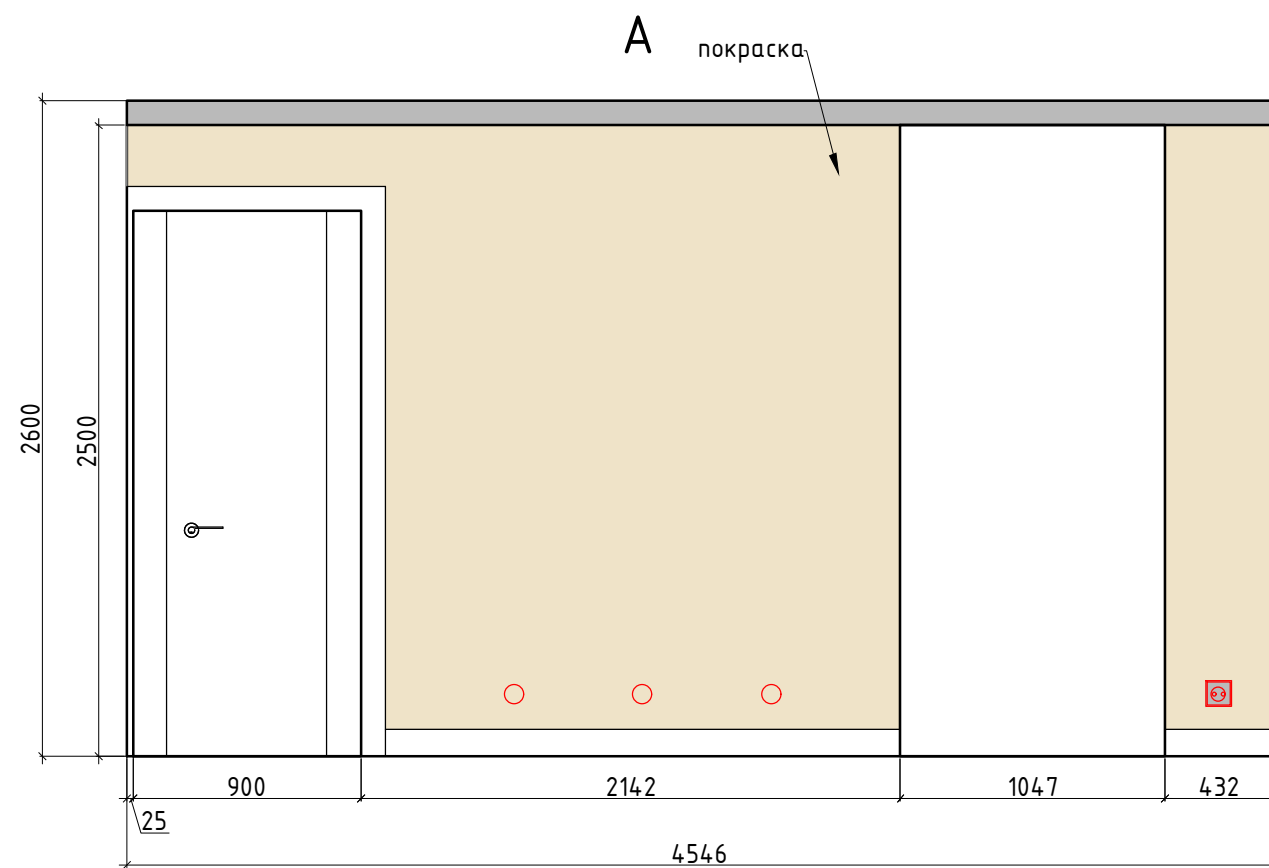

Условные обозначения:





- покраска тип 6.1
- покраска тип 6.2
- мебель по индивидуальным размерам
- Электрический вывод
- Розетка
- Выключатель
- Домофон

М 1:50


Внутреннее наполнение шкафов согласовывается с Заказчиком перед производством.
Данный чертеж не может служить для производства столярных изделий,
а является исключительно техническим заданием
для конструктора по мебели

Заказчик	Согласованно	Дата	Подпись	Адрес: МО., Ленинский округ, пос. Битца, мкр. Южная Битца						
		29.04.22			Стадия	Лист	Листов			
Дизайнер	Чапанова П.О			Квартира	POLINA CHAPLANOVA DESIGN					
				Развертки холл №2, помещение 6						


Формат А3

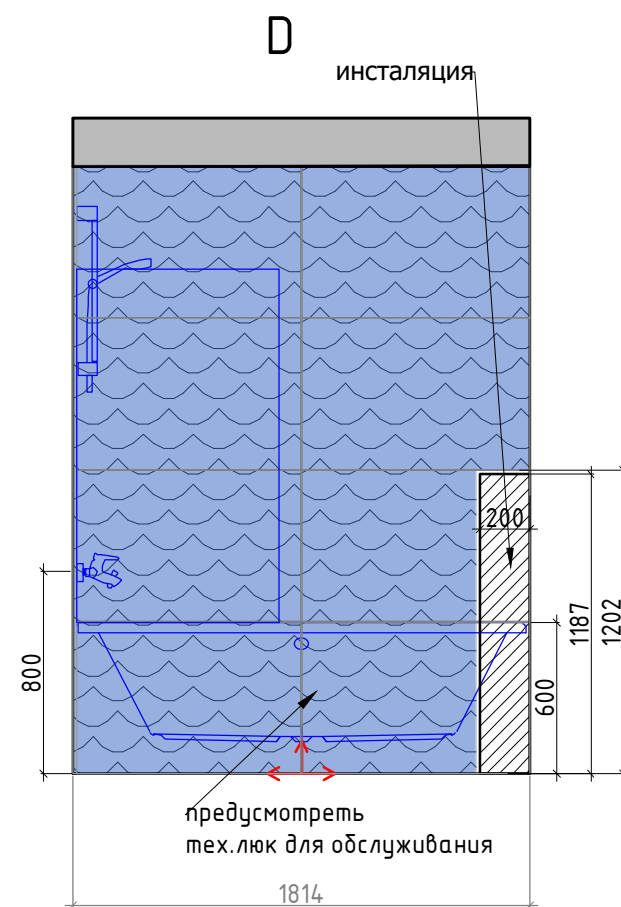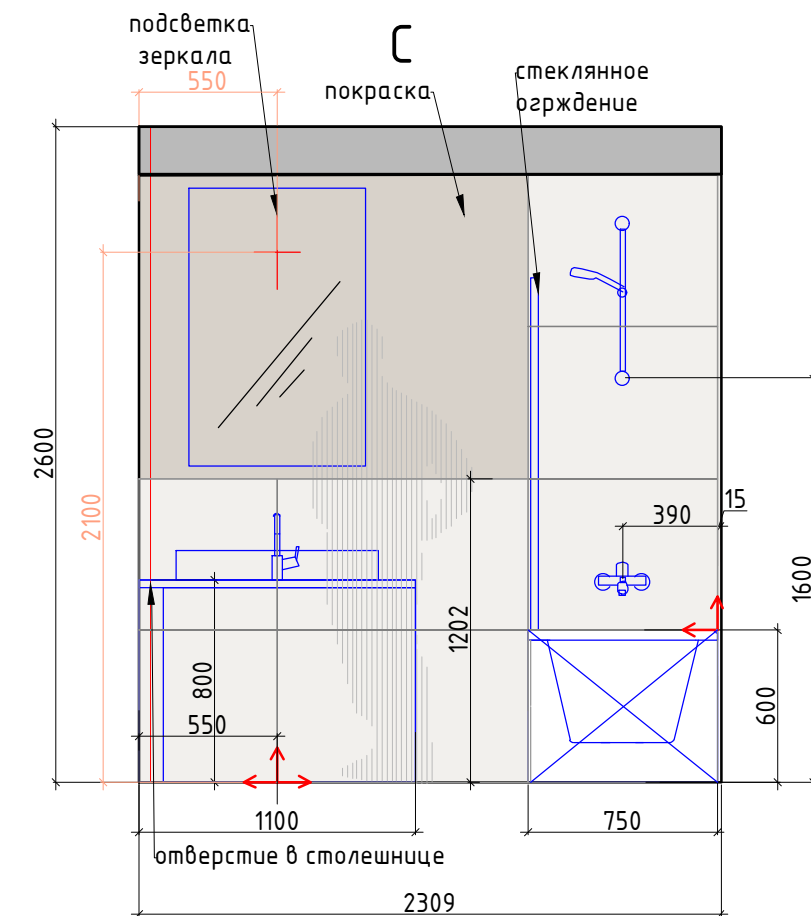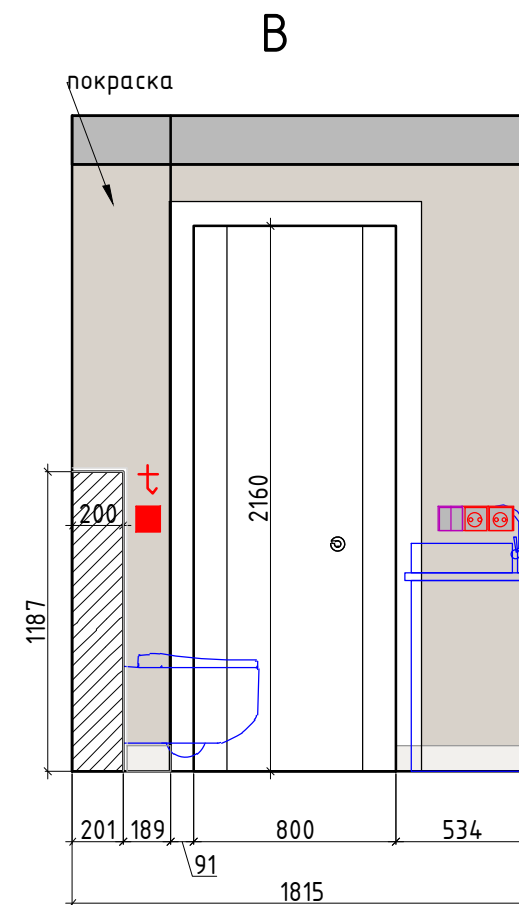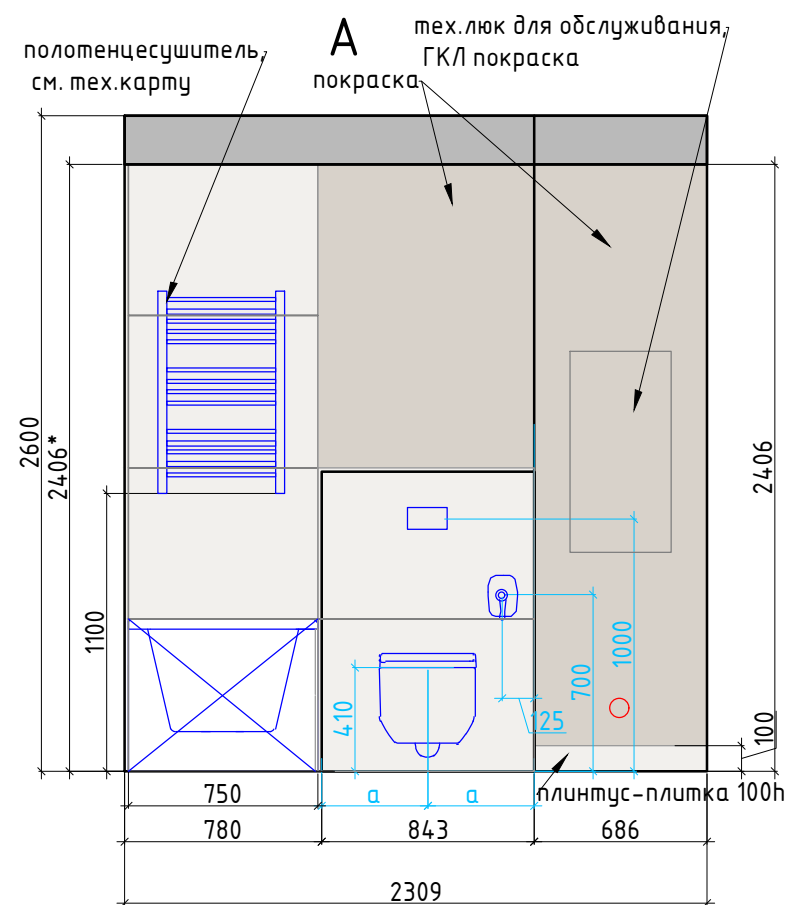

Условные обозначения:

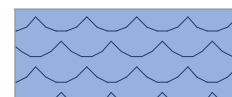

плитка с рисунком 60x120

 

плитка 60x120



покраска тип 7.1

Плитка разложена с учетом шва 2 мм.



Начало раскладки плитки

Привязки сантехнического оборудования смотреть СТРОГО с тех. картами

*Высота потолка определяется кратностью плитки



Электрический вывод



Розетка



Выключатель




Светильник

M 1:50

Заказчик	Согласованно	Дата	Подпись	Адрес: МО., Ленинский округ, пос. Битца, мкр. Южная Битца			
		29.04.22			Стадия	Лист	Листов
Дизайнер	Чапанова П.О						
				Квартира	POLINA CHAPLANOVA DESIGN		
				Развертки ванной, помещение 7			

Формат А3

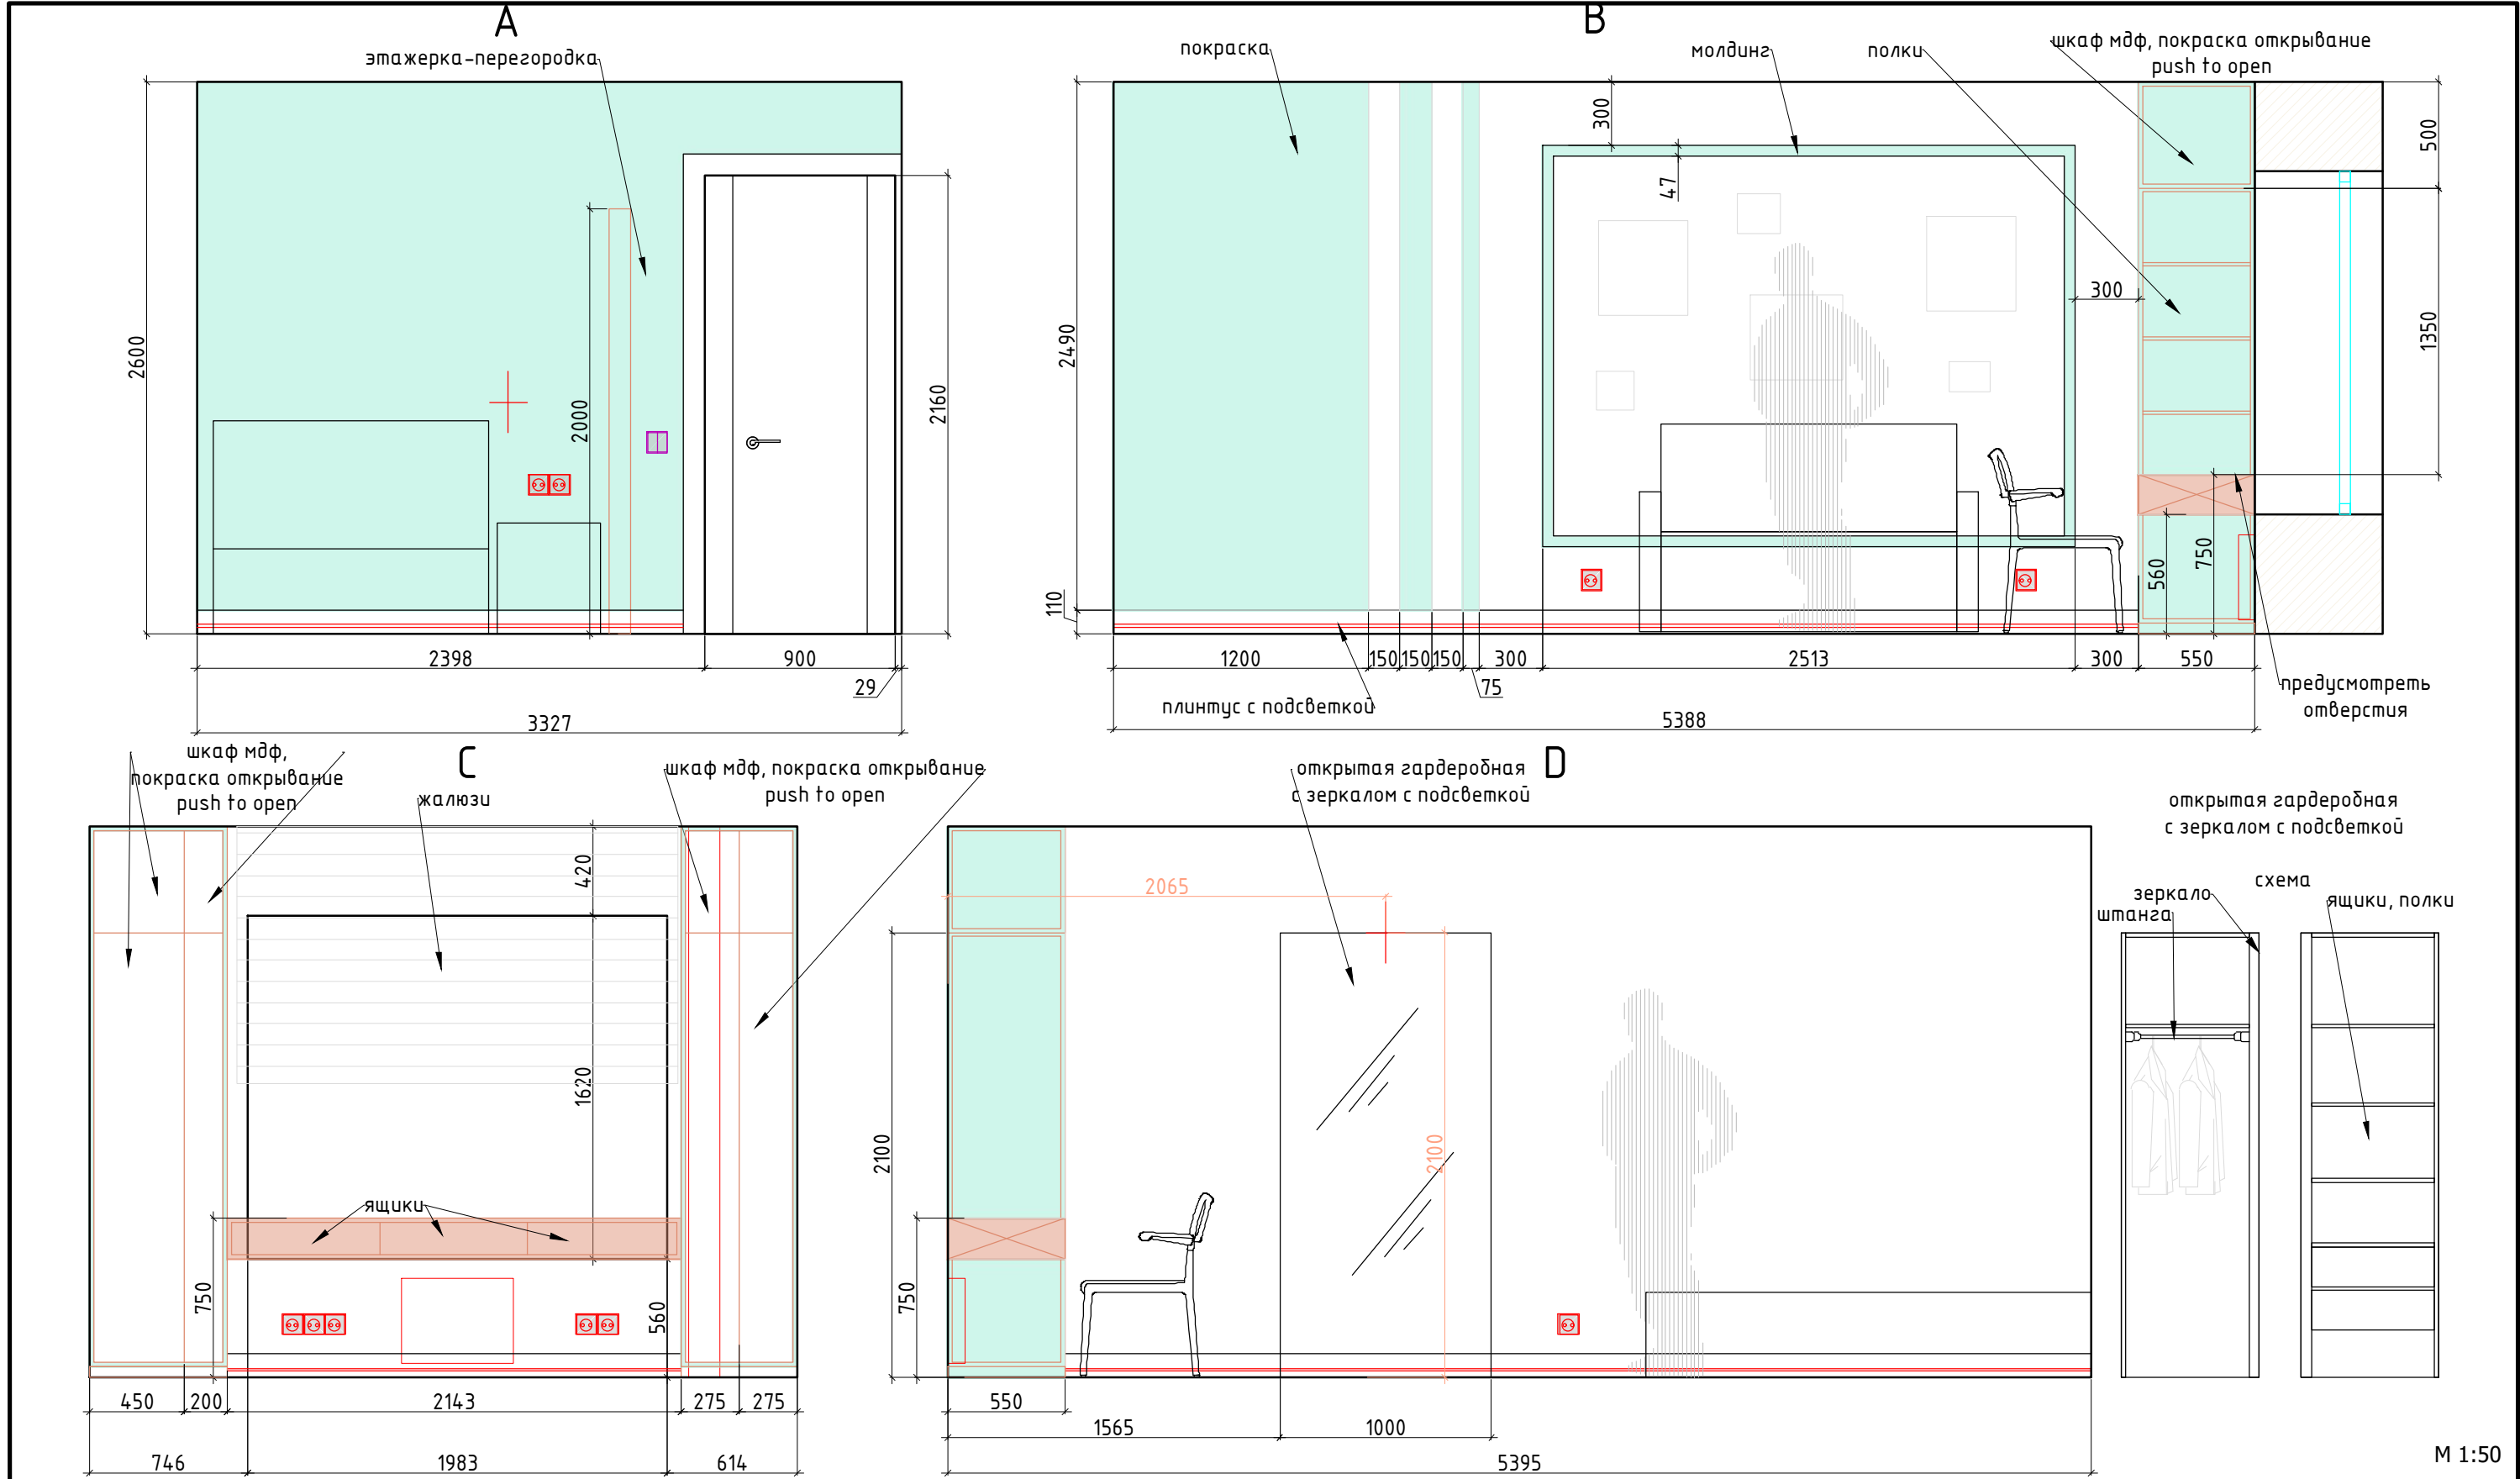

Внутреннее наполнение шкафов согласовывается с Заказчиком перед производством.
Данный чертеж не может служить для производства столярных изделий,
а является исключительно техническим заданием
для конструктора по мебели

Условные обозначения:



покраска тип 8.1



покраска тип 8.2



молдинг д 200 х в 4,7 х ш 0,8 см



мебель по индивидуальным размерам



Электрический вывод






Розетка



Выключатель

Заказчик	Согласованно	Дата	Подпись	Адрес: МО., Ленинский округ, пос. Битца, мкр. Южная Битца			
		29.04.22			Стадия	Лист	Листов
Дизайнер	Чапанова П.О						
				Квартира	POLINA CHAPLANOVA DESIGN		
				Развертки детской, помещение 8			

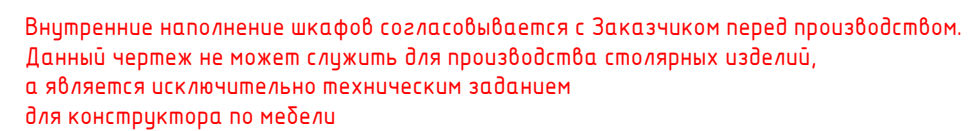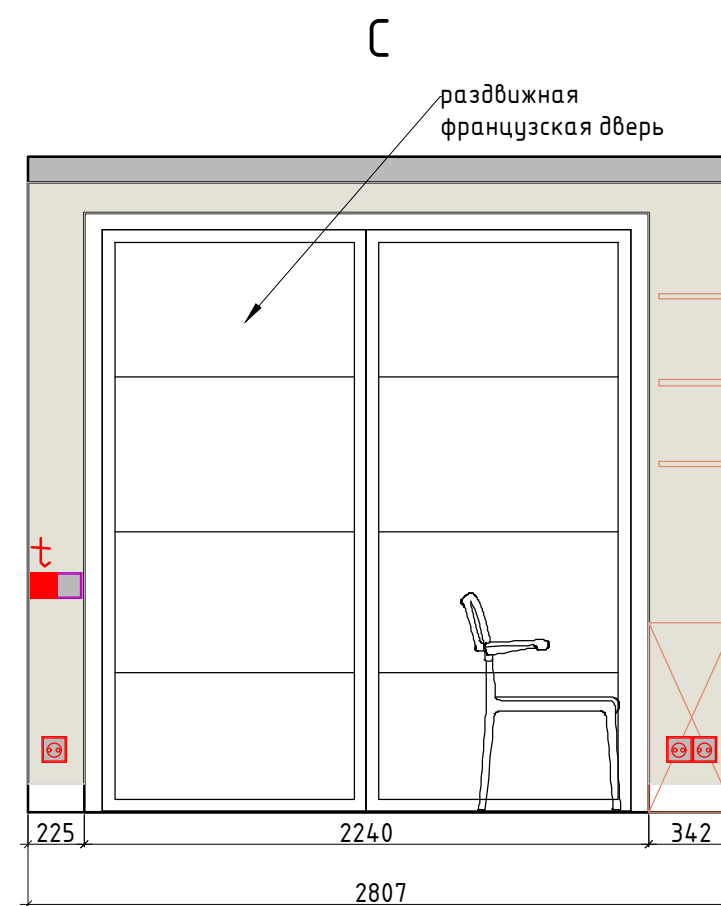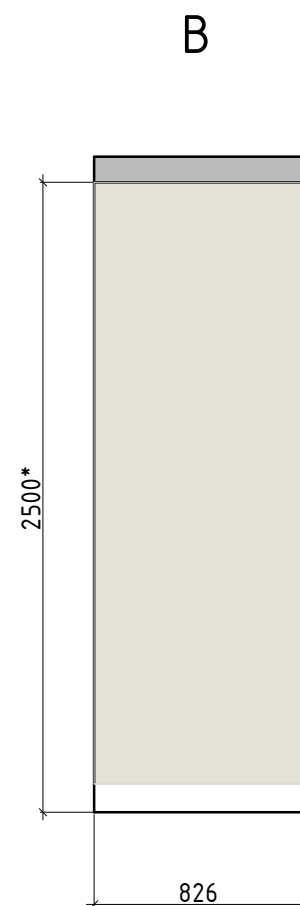

M 1:50

Формат А3