


Экспликация помещений

№№ комн.	Характеристики комнат и помещений	Общая площадь
		всего
1	Прихожая	5,0
2	Санузел гостевой	2,7
3	Кухня	12,1
4	Гостиная	21,8
5	Гардеробная	3,0
6	Мастер спальня	14,8
7	Холл	8,2
8	Ванная комната	5,5
9	Детская комната	17,6
10	Лоджия 1	3,0
11	Лоджия 2	3,4
		97,1
Итого:		

— мебель и панели по индивидуальным размерам

М 1:70

Заказчик	Согласованно	Дата	Подпись	Адрес: г.Раменское ул. Мира			
		09.03.23			Стадия	Лист	Листов
Заказчик						34	60
Дизайнер	Чапланова П.О			Квартира	POLINA CHAPLANOVA DESIGN		

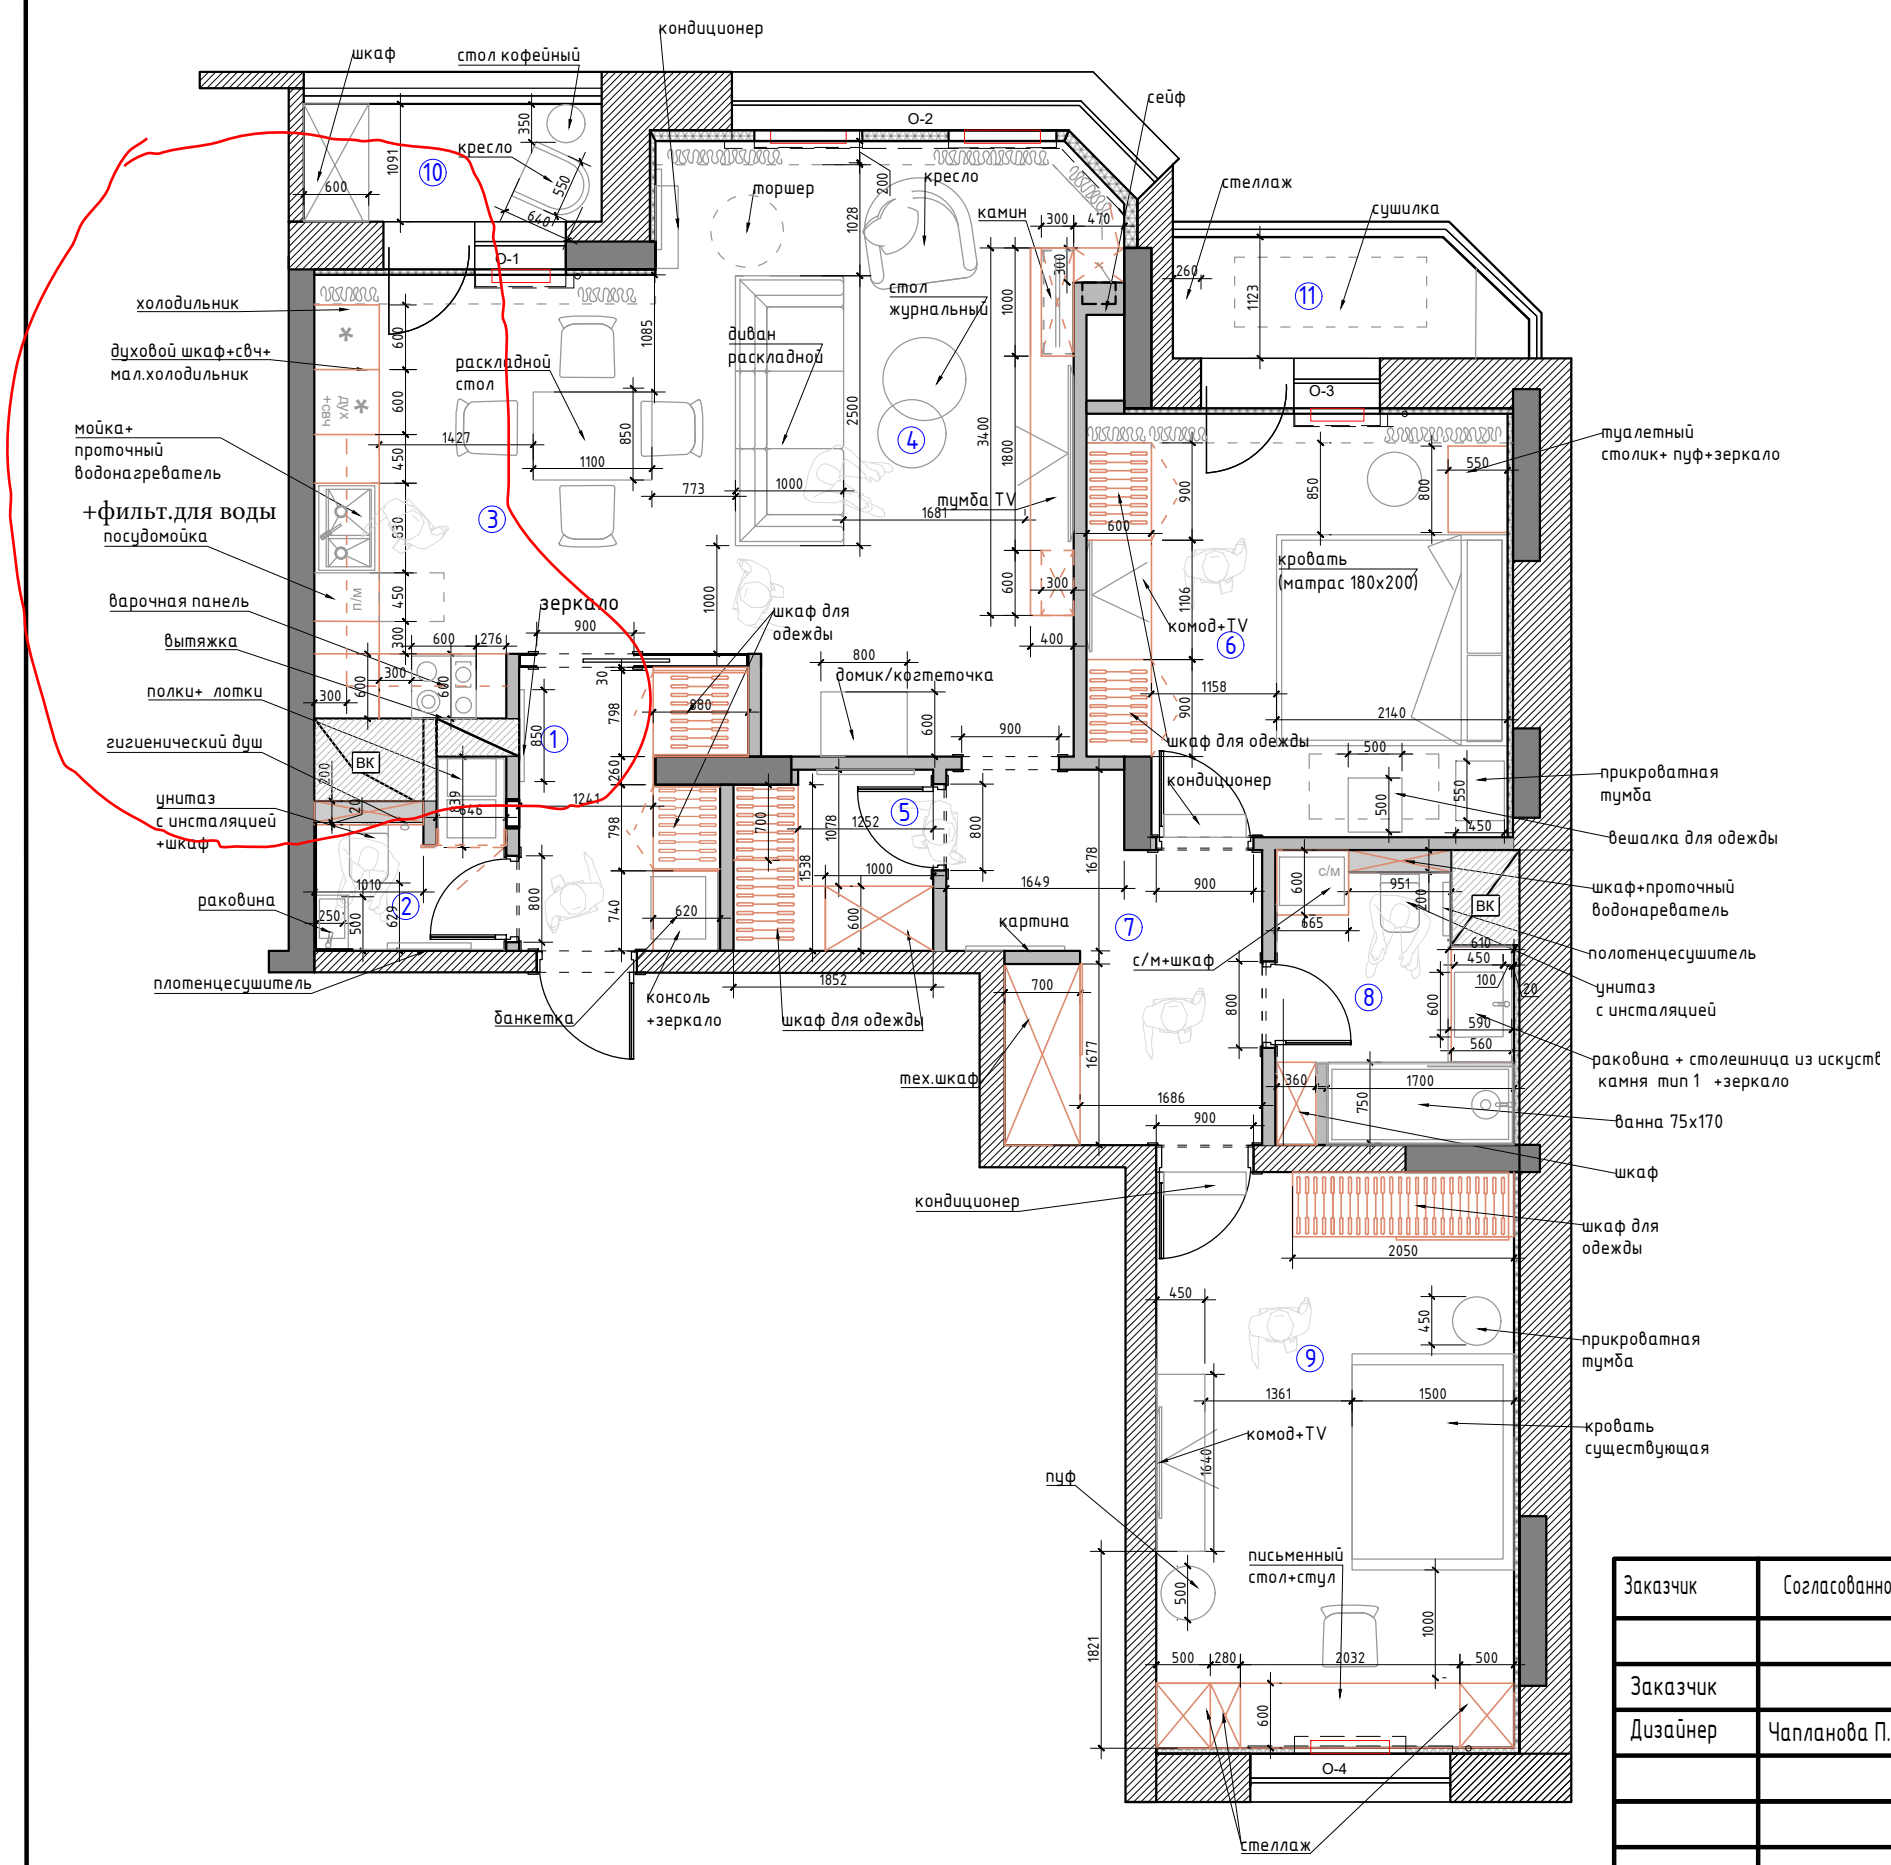

Экспликация помещений

№№ комн.	Характеристики комнат и помещений	Общая площадь
		всего
1	Прихожая	5,0
2	Санузел гостевой	2,7
3	Кухня	12,1
4	Гостиная	21,8
5	Гардеробная	3,0
6	Мастер спальня	14,8
7	Холл	8,2
8	Ванная комната	5,5
9	Детская комната	17,6
10	Лоджия 1	3,0
11	Лоджия 2	3,4
Итого:		97,1

Примечание:
— мебель и панели по индивидуальным размерам

М 1:70




Заказчик	Согласованно	Дата	Подпись	Адрес: г.Раменское ул. Мира			
		09.03.23			Стадия	Лист	Листов
Заказчик						5	60
Дизайнер	Чапланова П.О			Квартира	POLINA CHAPLANOVA DESIGN		
				План расстановки мебели и оборудования			




М 1:70

Примечание: 3D-визуализации интерьера могут частично отличаться от чертеже и даны для понимания общей концепции.
Дизайн-проект реализуется по рабочей документации.

Заказчик	Согласованно	Дата	Подпись	Адрес: г.Раменское ул. Мира			
		09.03.23			Стадия	Лист	Листов
Заказчик						10	60
Дизайнер	Чапланова П.О			Квартира	POLINA CHAPLANOVA DESIGN		
				3-д Визуализация. Кухня №3			

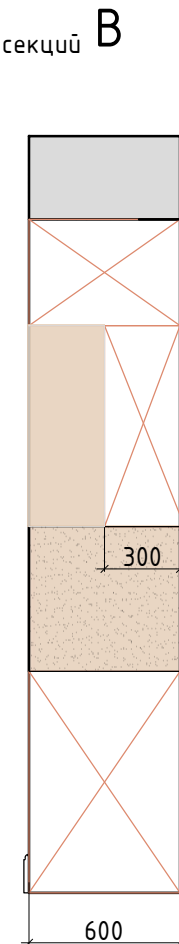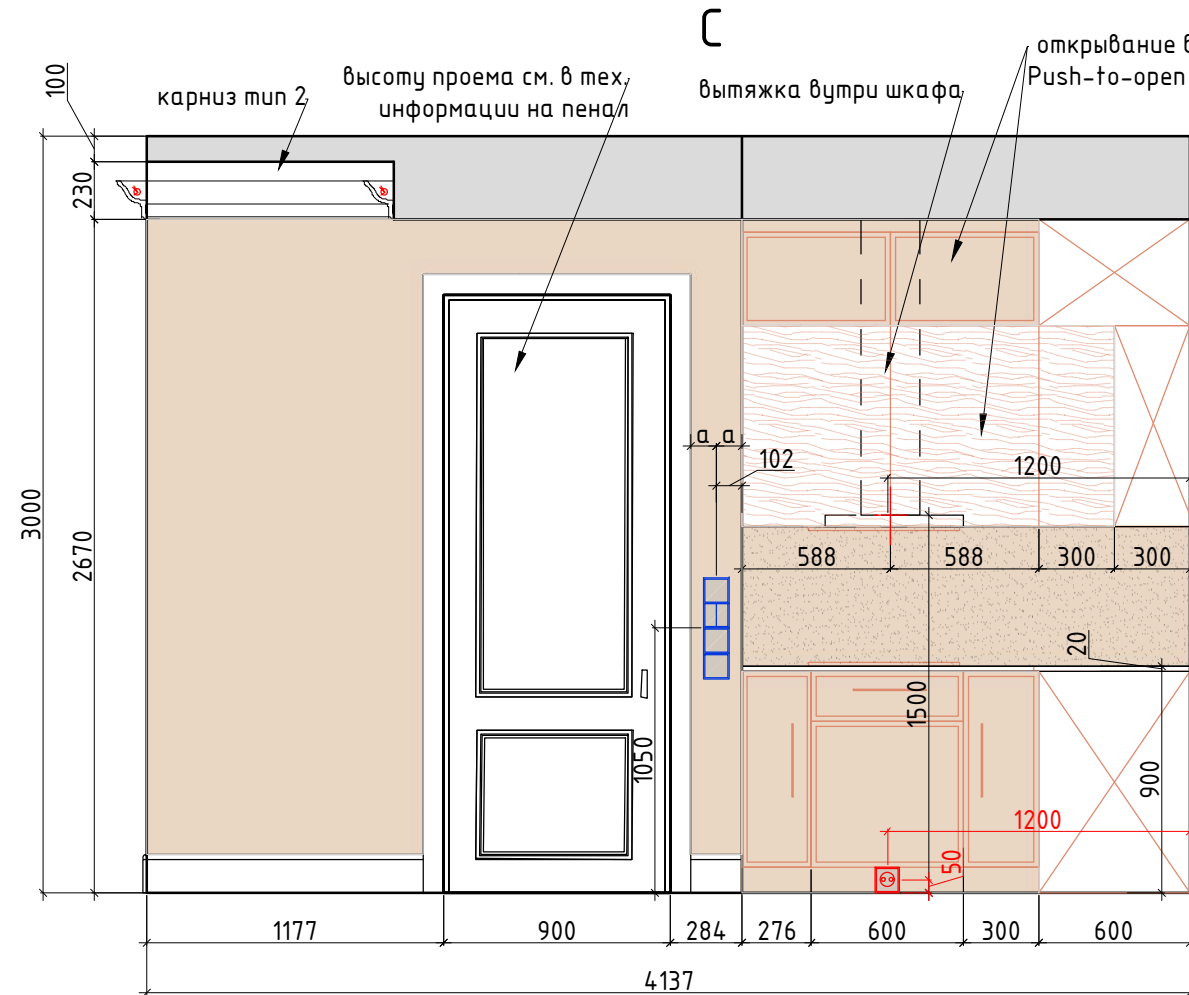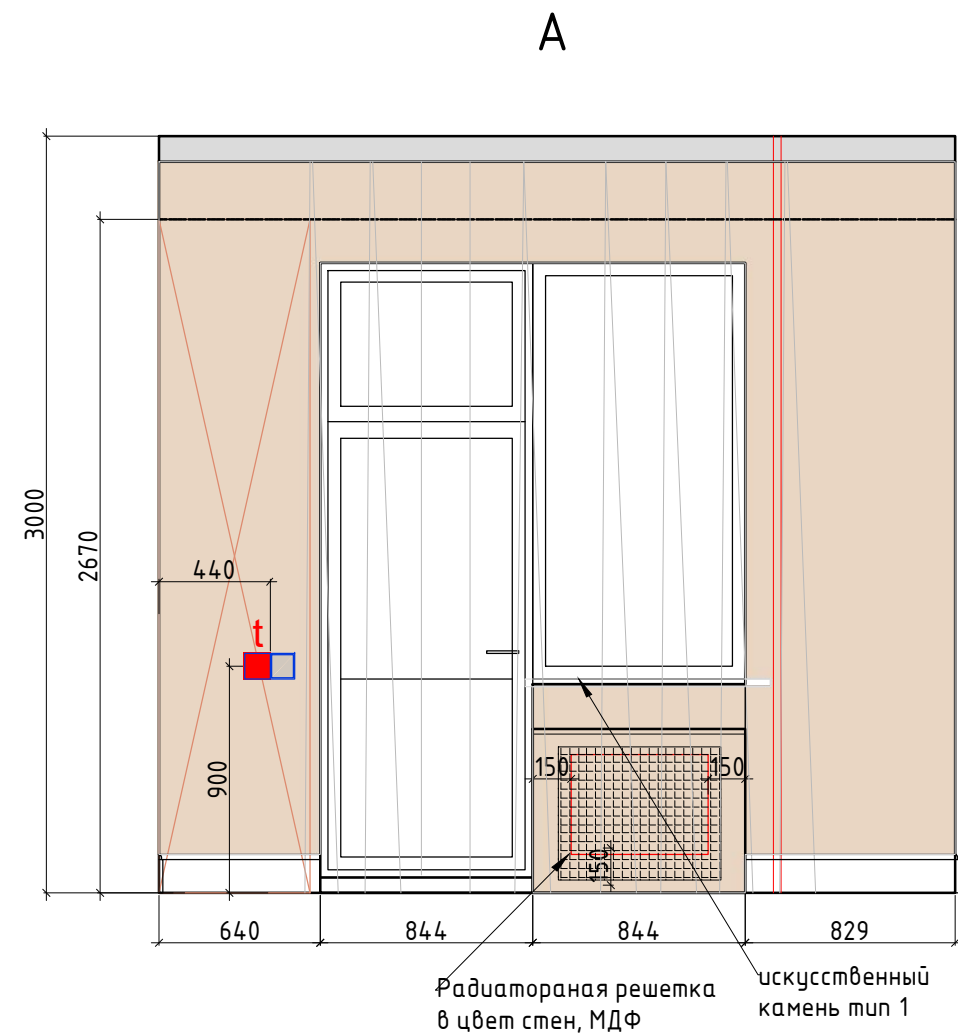

Внутреннее наполнение шкафов согласовывается с Заказчиком перед производством.
Данный чертеж не может служить для производства столярных изделий,
а является исключительно техническим заданием для конструктора по мебели

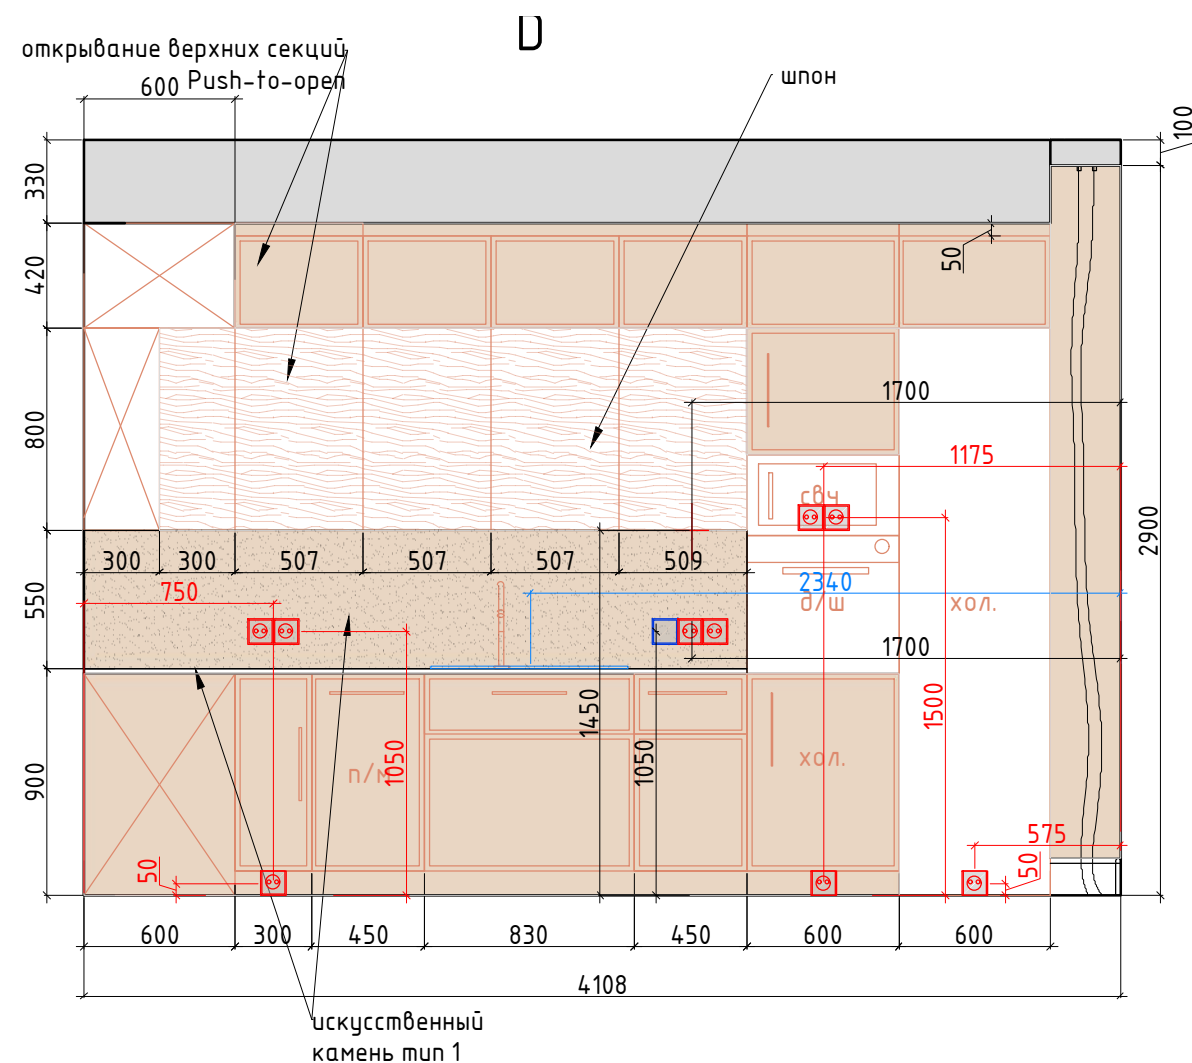

Условные обозначения:



покраска тип 1



искусственный камень тип 1



мебель по индивидуальным размерам



карниз тип 2 121x156h



Электрический вывод/подсветка



Розетка



Выключатель

М 1:30

Заказчик	Согласованно	Дата	Подпись	Адрес: г.Раменское ул. Мира			
		09.03.23			Стадия	Лист	Листов
Заказчик						46	60
Дизайнер	Чапланова П.О			Квартира	POLINA CHAPLANOVA DESIGN		
				Развертки Кухни, №3			