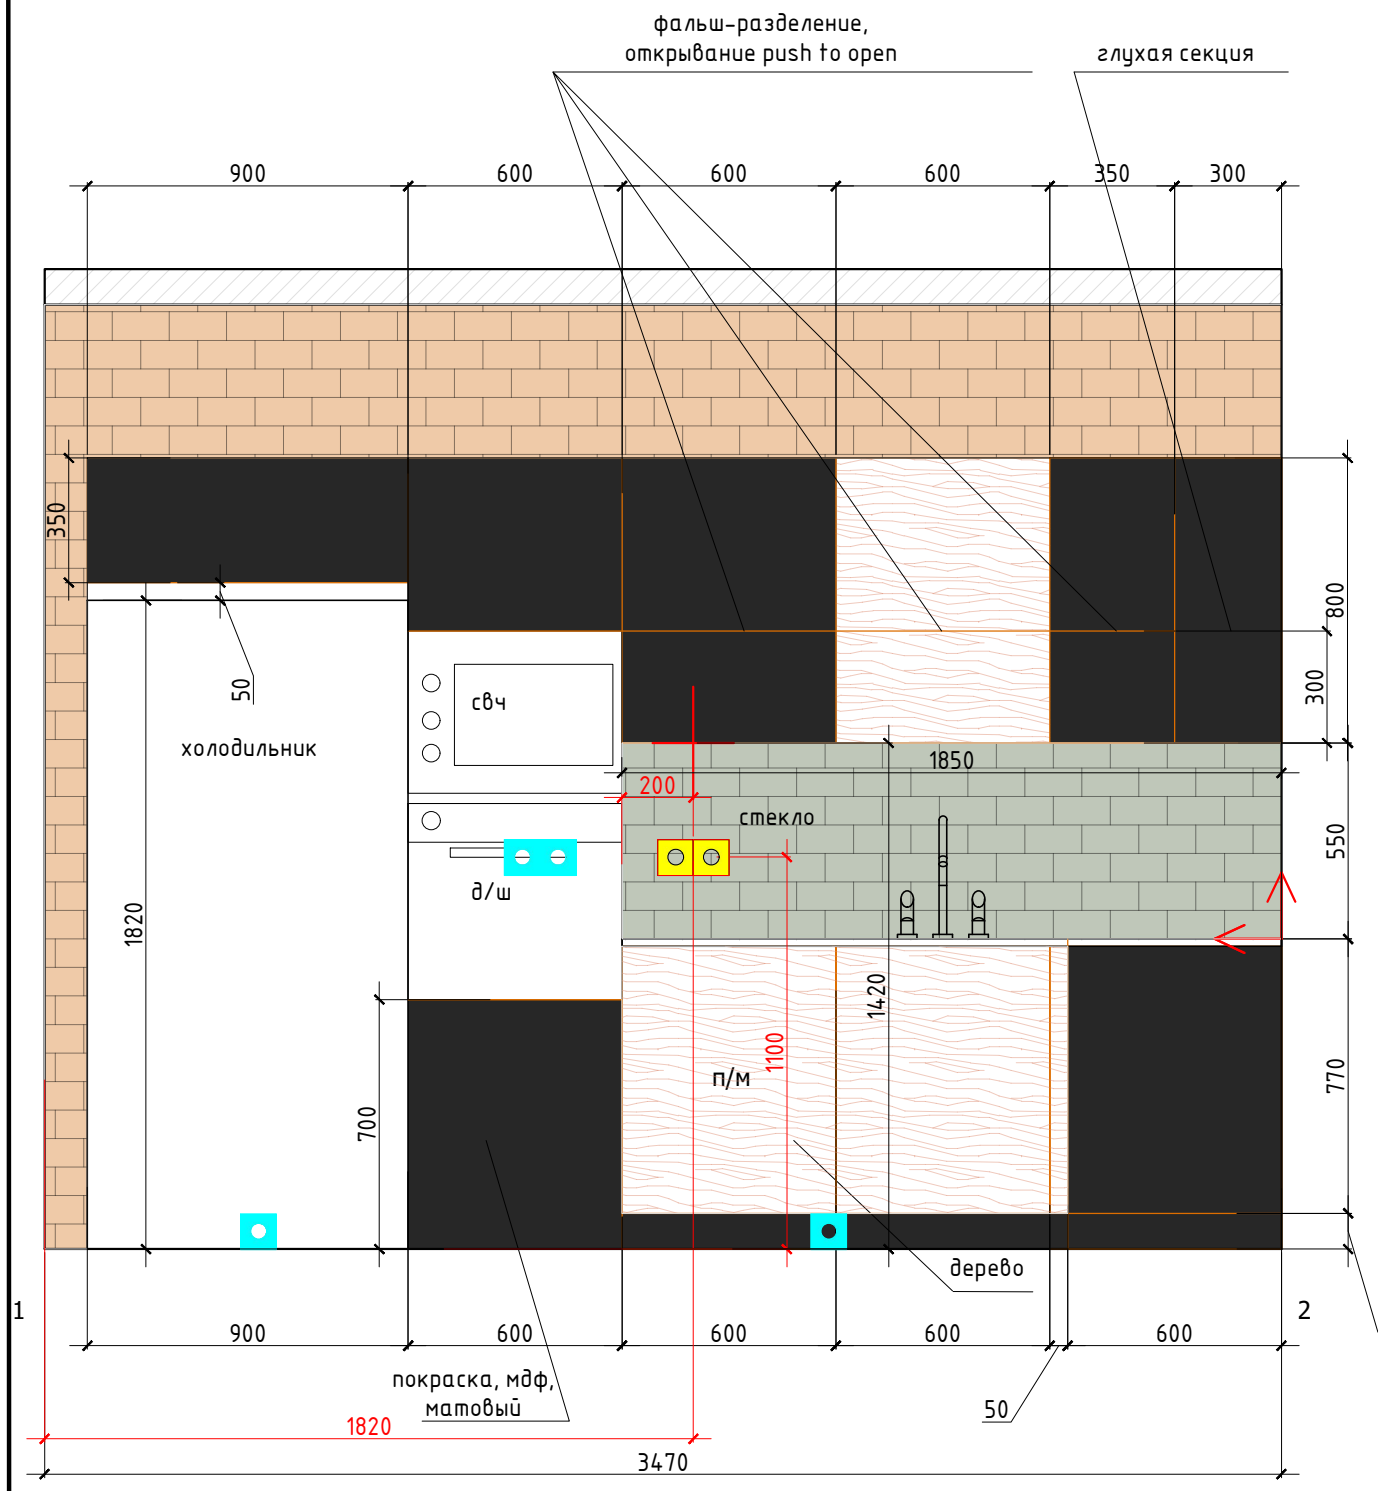

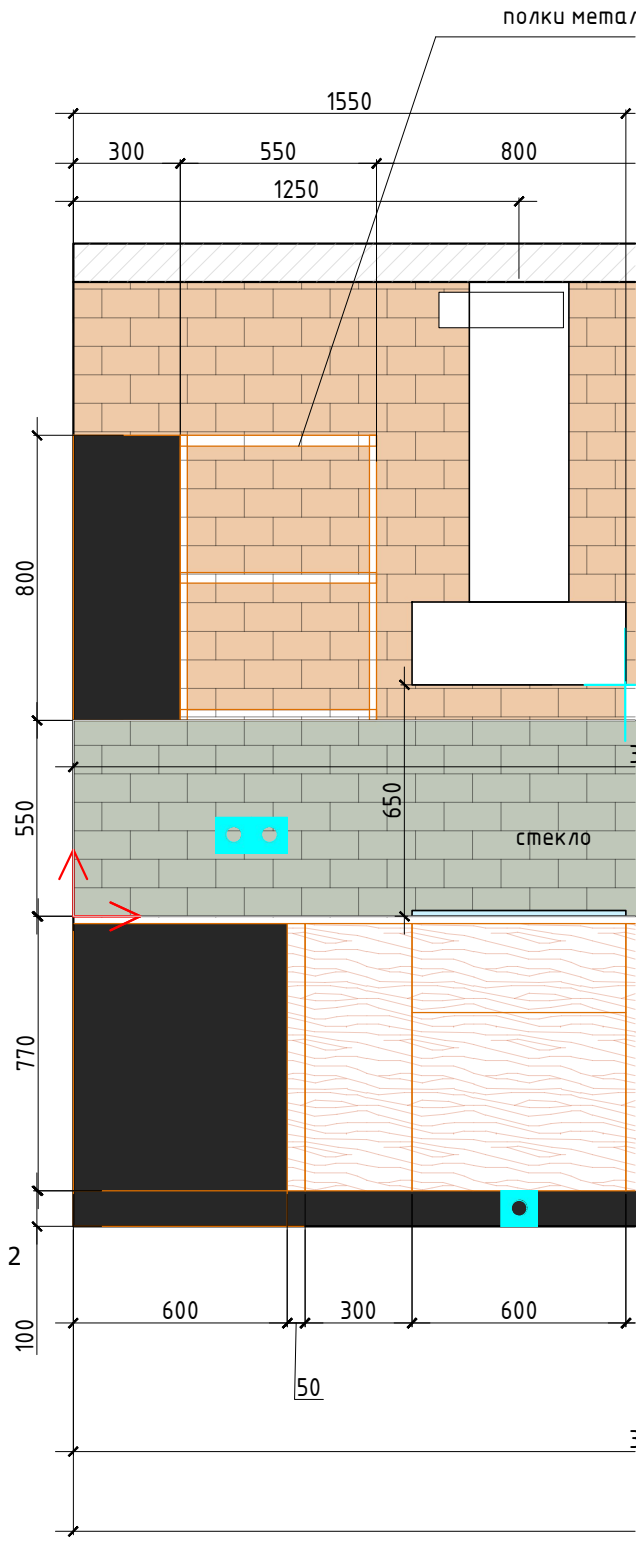

Внутренние наполнение шкафов согласовывается с Заказчиком перед производством
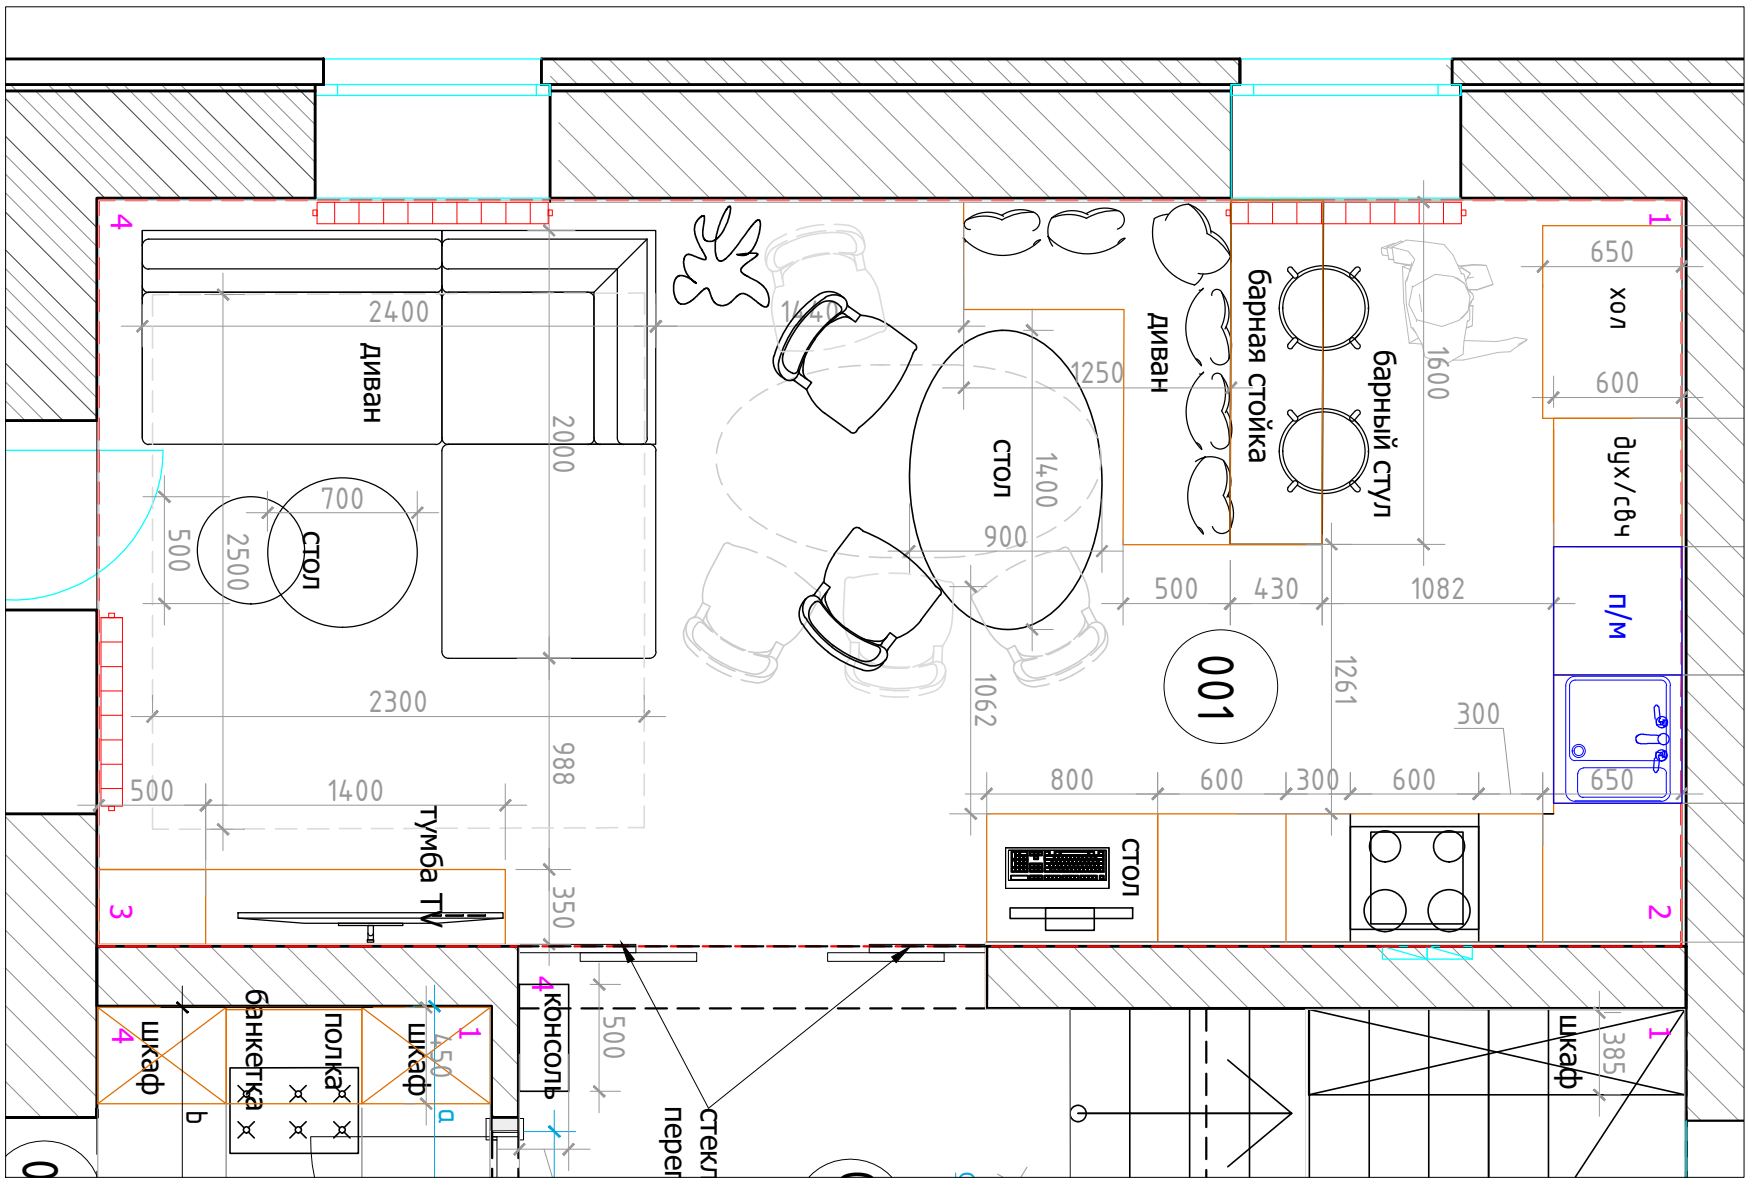
План М 1:50