


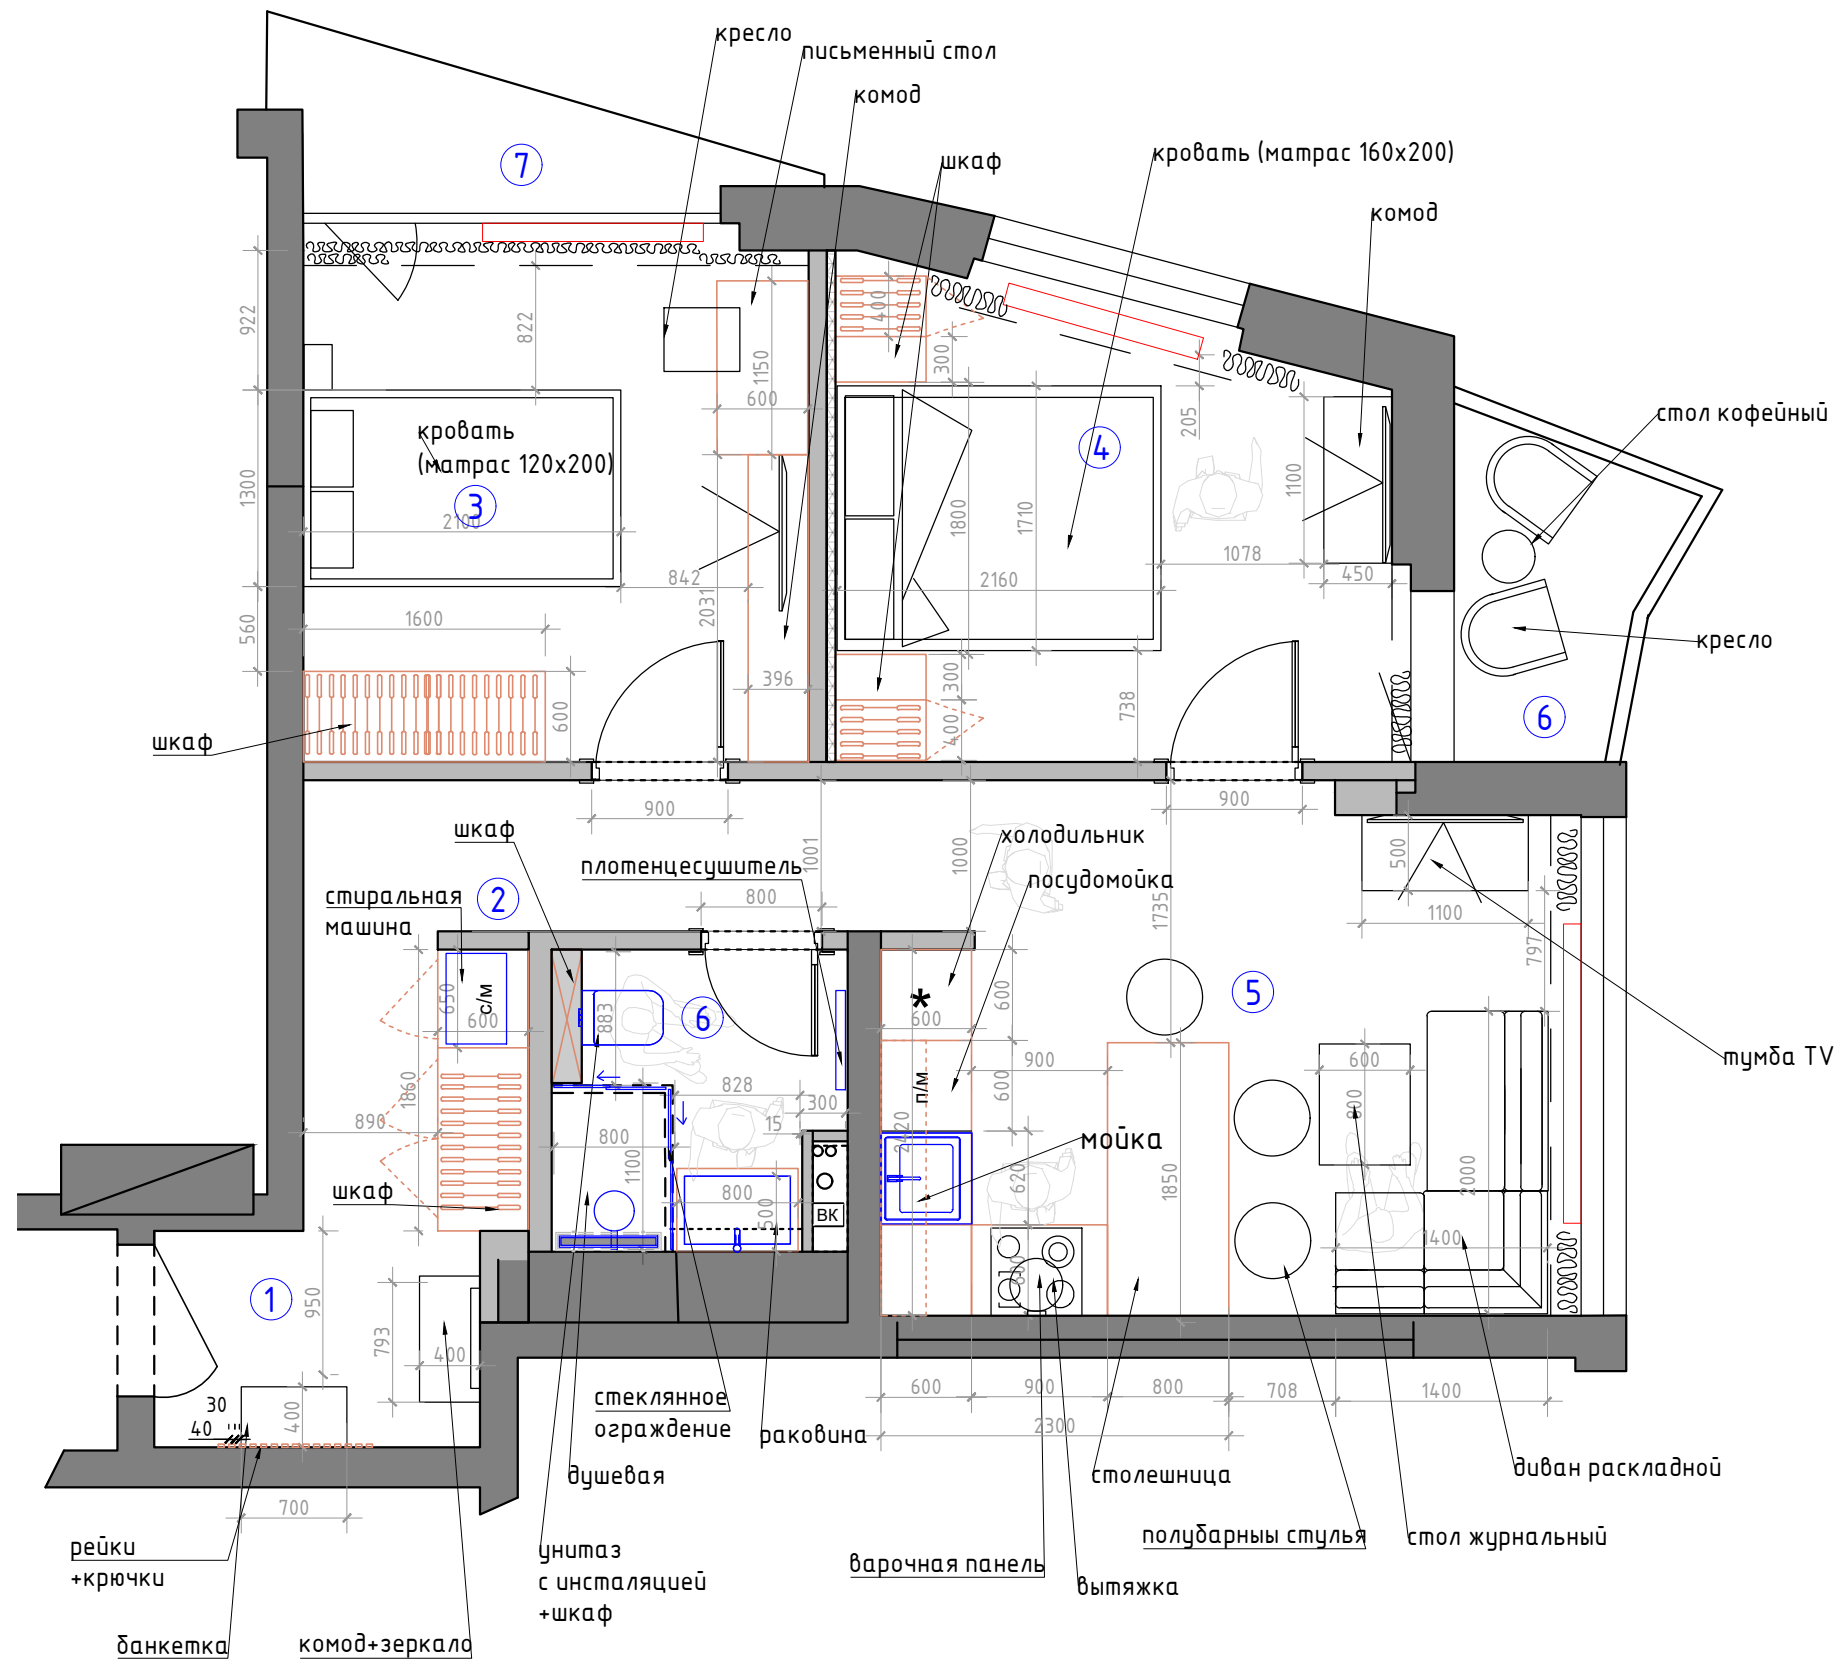

Экспликация помещений		
№№ комн.	Характеристики комнат и помещений	Общая площадь
		всего
1	Прихожая	3,1
2	Коридор	7,3
3	Детская комната	12,0
4	Мастер Спальня	11,5
5	Кухня-Гостиная	15,3
6	Ванна комната	3,4
7	Балкон	3,0
8	Лоджия	2,8
Итого:		58,4

Условные обозначения:
— мебель и панели по индивидуальным размерам

Столярка:
1. Прихожая
шкаф, рейки
4. Спальня
Шкафы
5. Кухня
Мебель для кухни
6. Ванная комната
тумба, шкаф над иснталацией


Заказчик	Согласованно	Дата	Подпись	Адрес: г. Минск			
Заказчик					Стадия	Лист	Листов
Дизайнер	Чапланова П.О			Квартира		2	12
				План расстановки мебели		POLINA CHAPLANOVA DESIGN	



фасады зеркало

Шкаф в коридор + рейки

1860x600x2600h

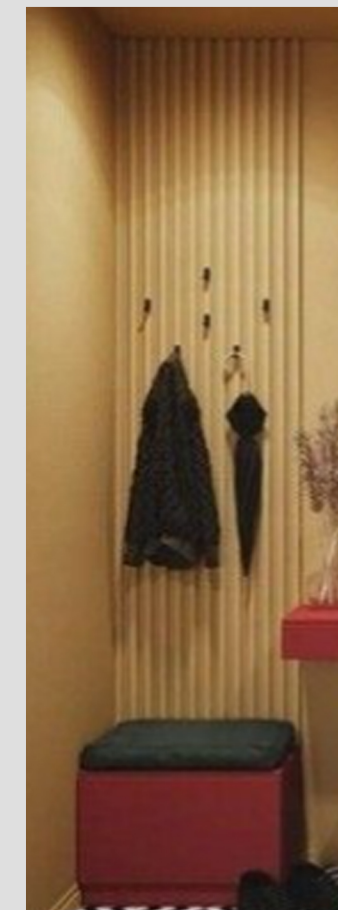


покраска по ral

Рейки по ral
с крючками
15 шт 40x20x2600h




цвет

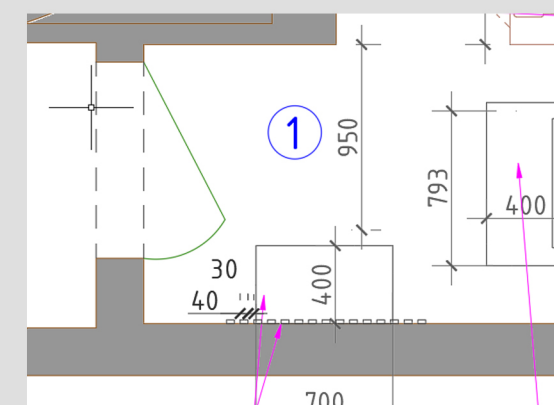

рейки
+ крючки

банкетка

комод+зеркало

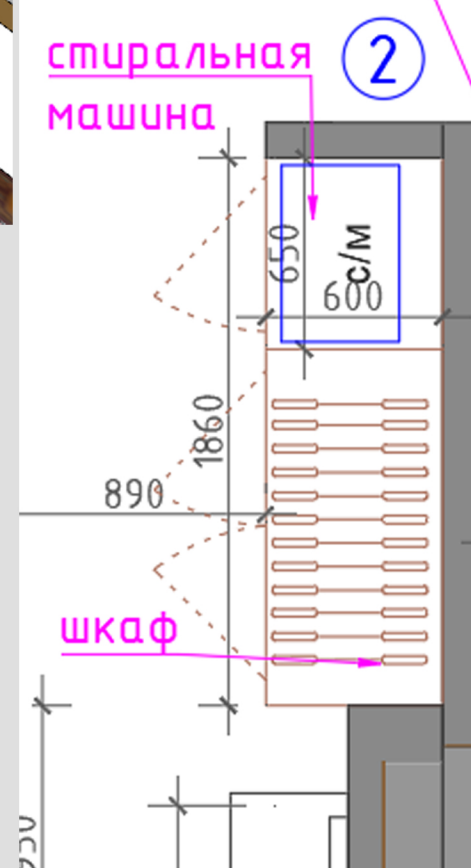

стиральная
машина

шкаф

- 1 секция: стиральная машина, полки
- 2 секция: полки для хоз.инвен.
- 3 секция: штанга полки



наполнение
шкафа, внутри
белый

Фасады: зеркало+ ручки золото, торец шкафа покраска по RAL

POLINA CHAPLANOVA DESIGN

polinachaplanova.com polinachaplanova@bk.ru +7 (903) 792-34-98 VK @polinachaplanovadesign

Дизайн интерьера • Архитектурное проектирование • Декорирование • Авторский надзор • Комплектация • Услуга в сфере строительства

Кухня



фартук стекло


цвета кухни



Фасады: матовые, покраска по RAL
открытие дверей Push-to-Open,
столешница ЛДСП

ХОЛОДИЛЬНИК
встроенный

2420x2300h2400

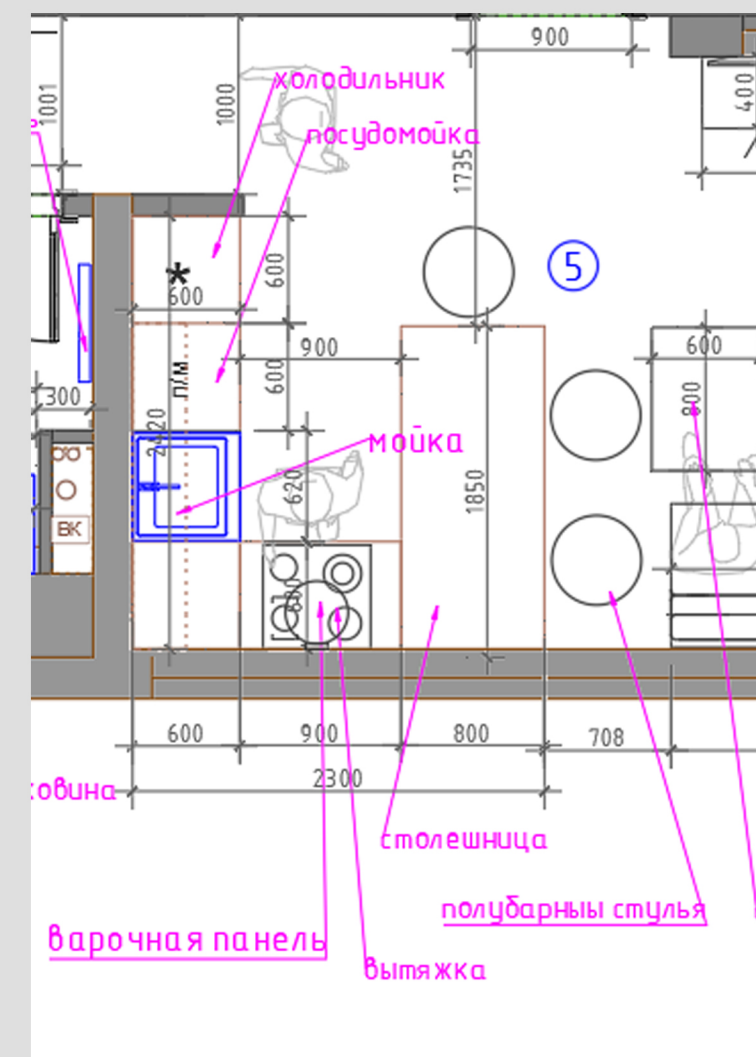


POLINA CHAPLANOVA DESIGN

polinachaplanova.com polinachaplanova@bk.ru +7 (903) 792-34-98 ВК@polinachaplanovadesign



Дизайн интерьера • Архитектурное проектирование • Декорирование • Авторский надзор • Комплектация • Услуга в сфере строительства

Ванная комната (тумба и шкаф над сантехникой)

ПОТОЛОК


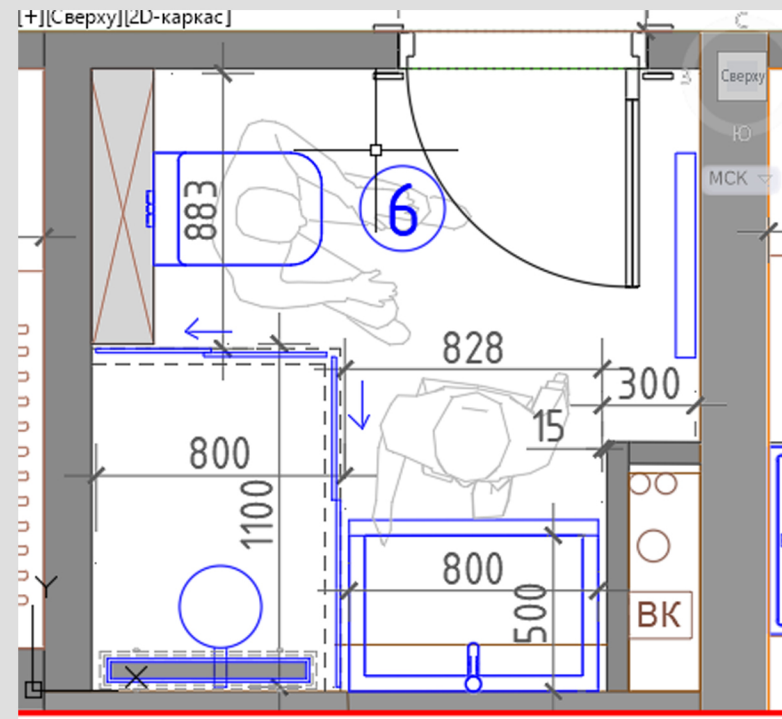


тумба вид сбоку
(есть короб для трубы, подумать
как сделать ящик)

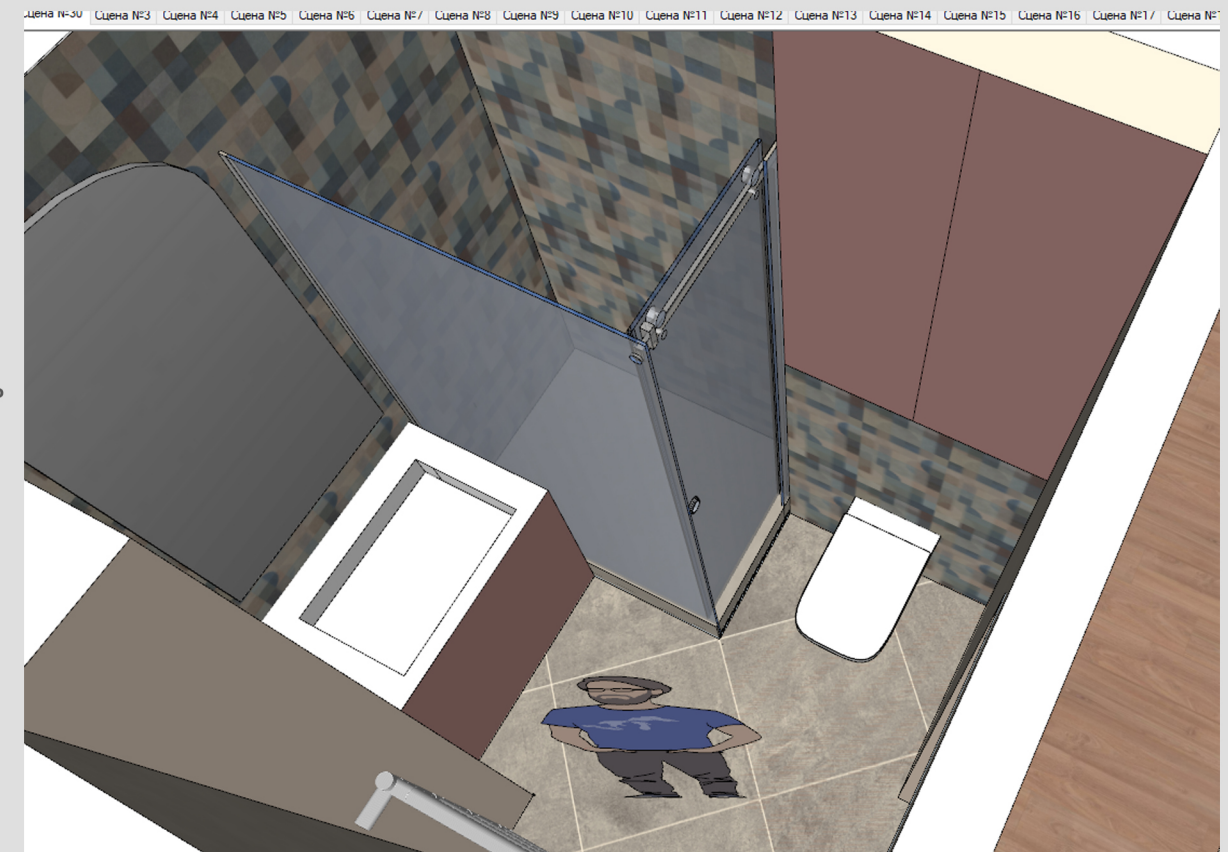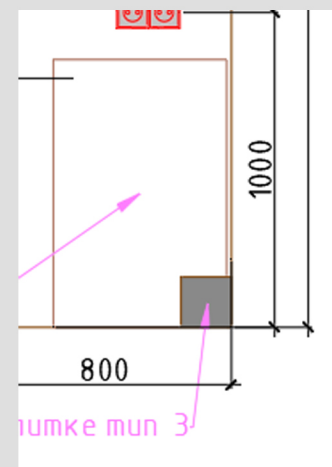


шкаф, внутри полки

тумба на ножках

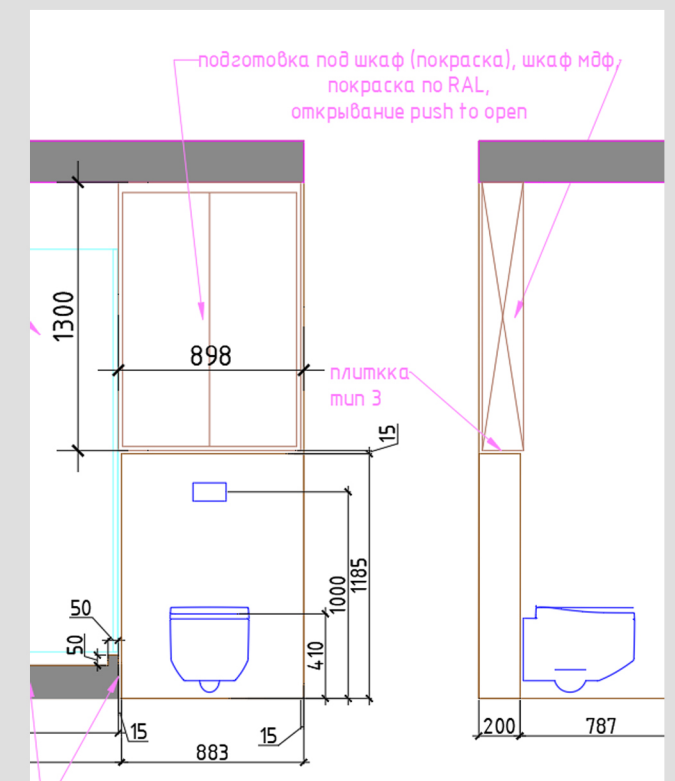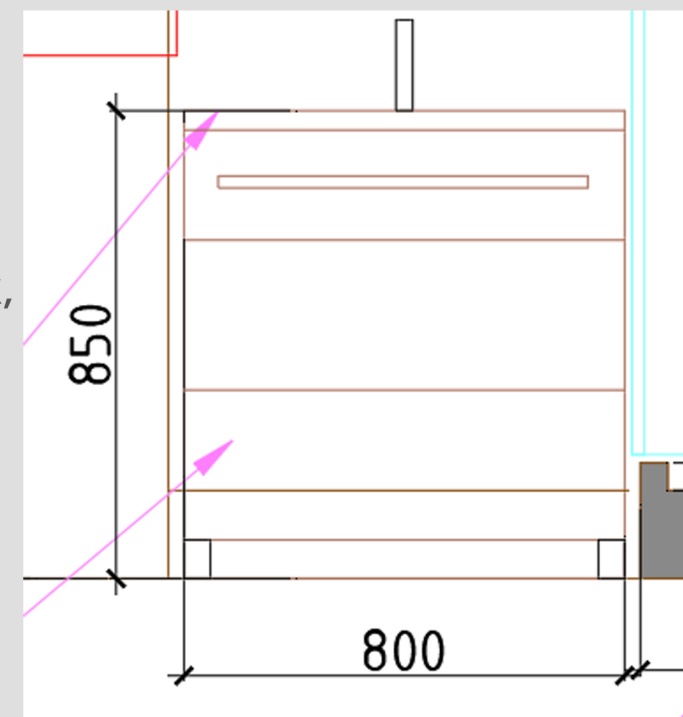

3 ящика
+ ручка верхний ящик,
хром

цвет

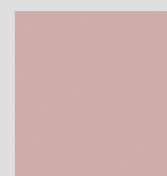

Фасады: матовые, покраска по RAL
открывание дверей Push-to-Open,
раковина встроенная 80x50,
корпус лдсп влагостойкий, фасады мдф эмаль,
ящики с доводчиком


POLINA CHAPLANOVA DESIGN

polinachaplanova.com polinachaplanova@bk.ru +7 (903) 792-34-98 BK@polinachaplanovadesign

Дизайн интерьера • Архитектурное проектирование • Декорирование • Авторский надзор • Комплектация • Услуга в сфере строительства


Шкафы в спальню

400+300x2 x600x2600h


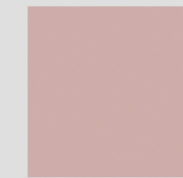


цвет

Фасады: матовые, покраска по RAL
открытие дверей Push-to-Open,
внутри где 300 полки,
где 400 штанга одна с одной стороны
2 штанги с другой

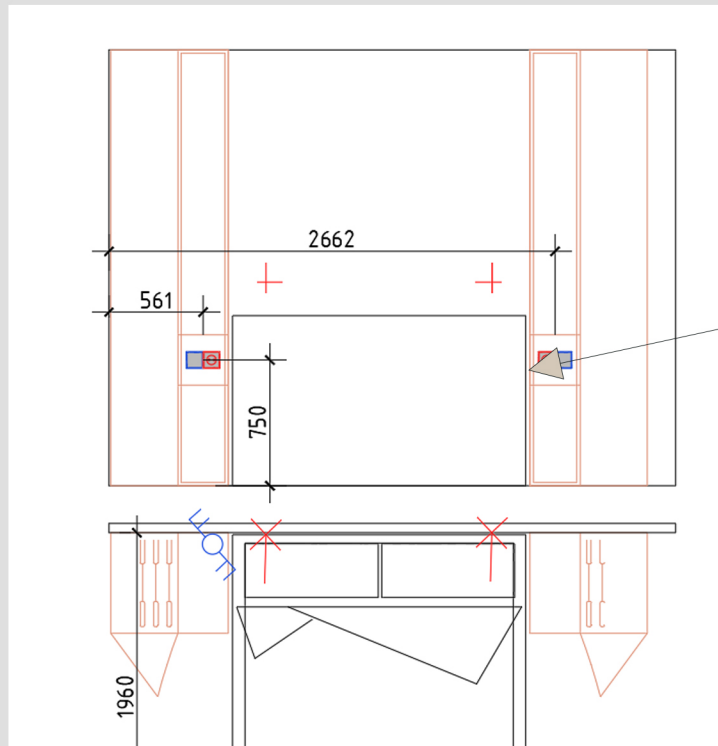

внутри полок
розетки

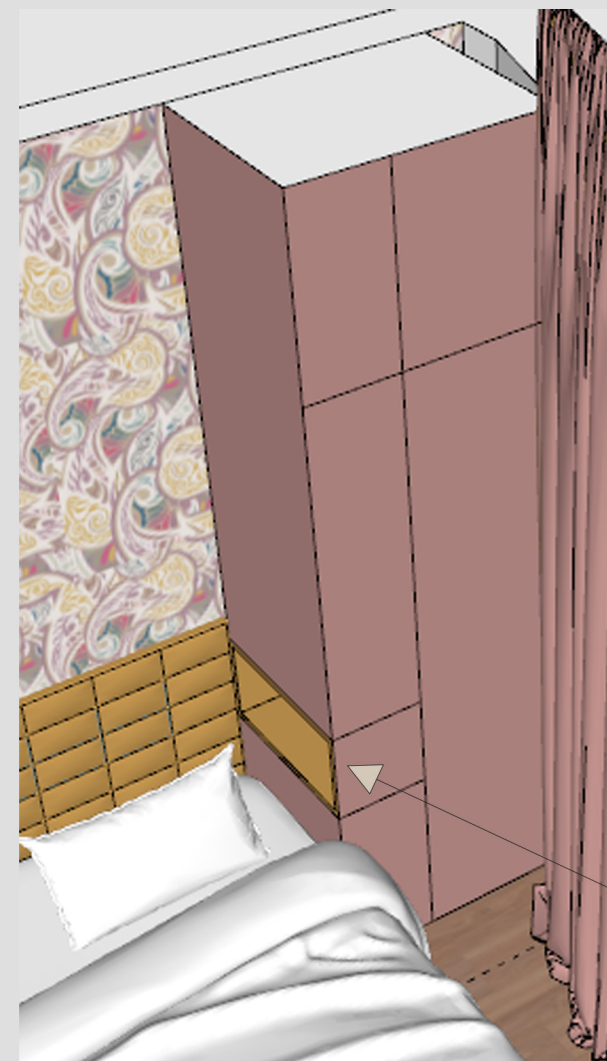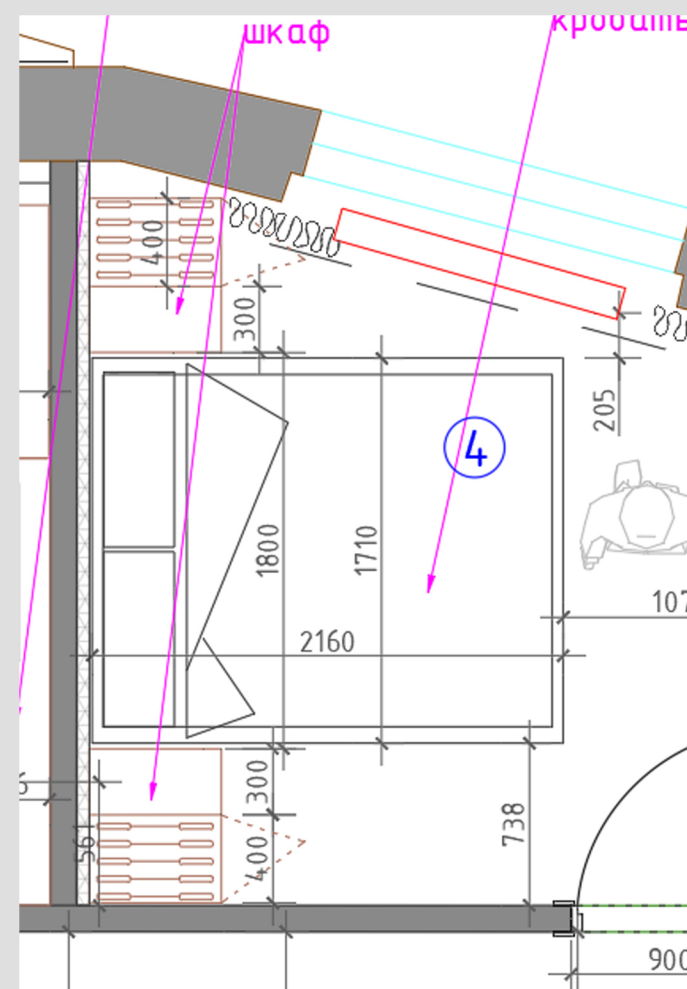

створки
глухая часть

POLINA CHAPLANOVA DESIGN

polinachaplanova.com polinachaplanova@bk.ru +7 (903) 792-34-98 BK@polinachaplanovadesign

Дизайн интерьера • Архитектурное проектирование • Декорирование • Авторский надзор • Комплектация • Услуга в сфере строительства