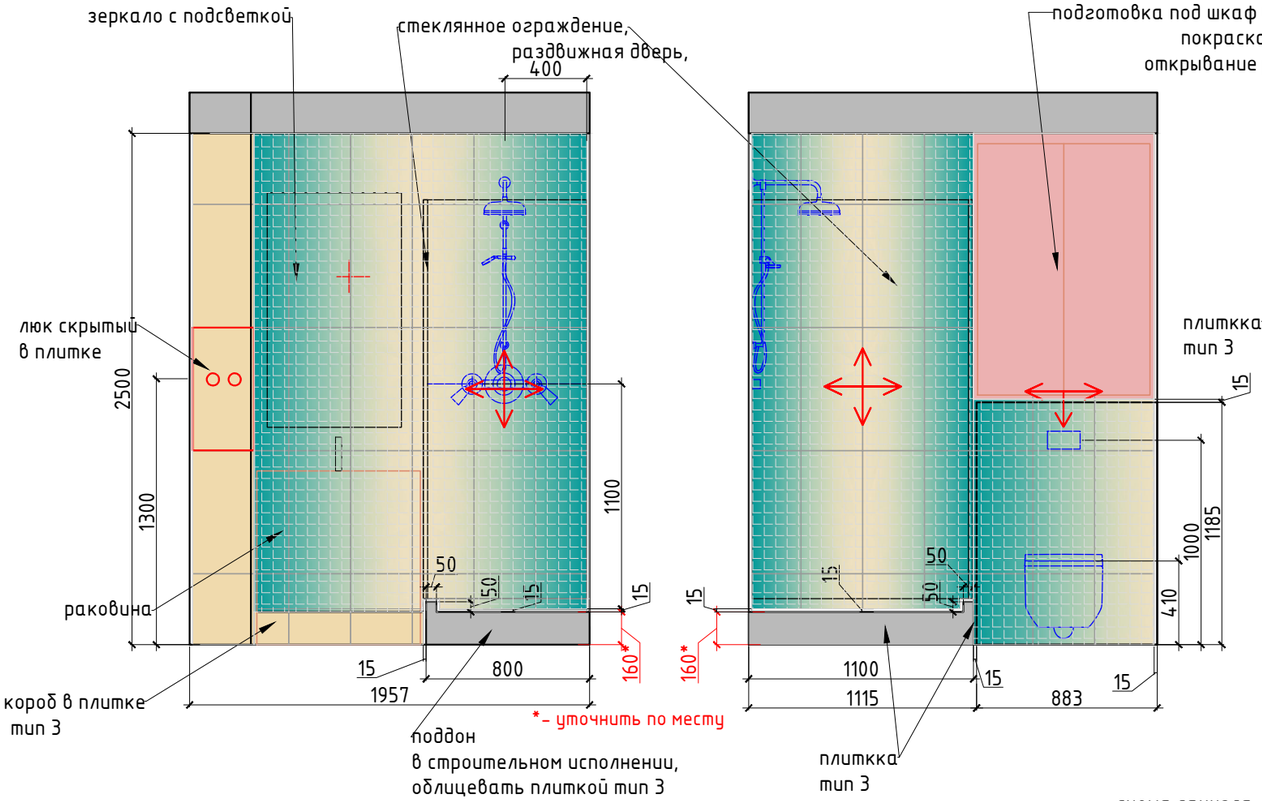

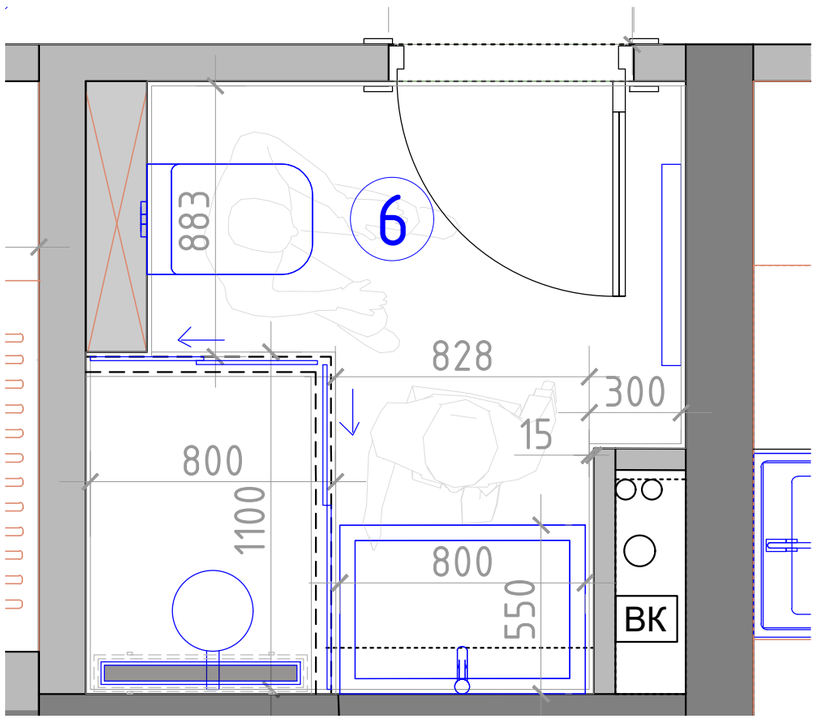

схема санузла

Условные обозначения:

плитка тип 1,2 (с рисунком, в произвольном порядке) 30х60

плитка тип 3 30х60

мебель по индивидуальным размерам

Начало раскладки плитки по центру стены, если не указаны размеры

Плитка разложена с учкетом шва 2 мм.
При монтаже учитывать расположение столярных изделий.
Допускается за шкаф расположить плитку из обрезов, для монтажа шкафа.
Углы плитки запил под 45град.
Плитку на борт поддона и обшивку трубы делать позже из обрезов плитки.

М 1:20

Заказчик	Согласованно	Дата	Подпись	Адрес: г. Минск ул.Брилевская 37		
		01.12.23			Стадия	Лист	Листов
Заказчик						12	12
Дизайнер	Чапланова П.О			Квартира	POLINA CHAPLANOVA DESIGN	
				санузел фрагмент		

Формат А3