



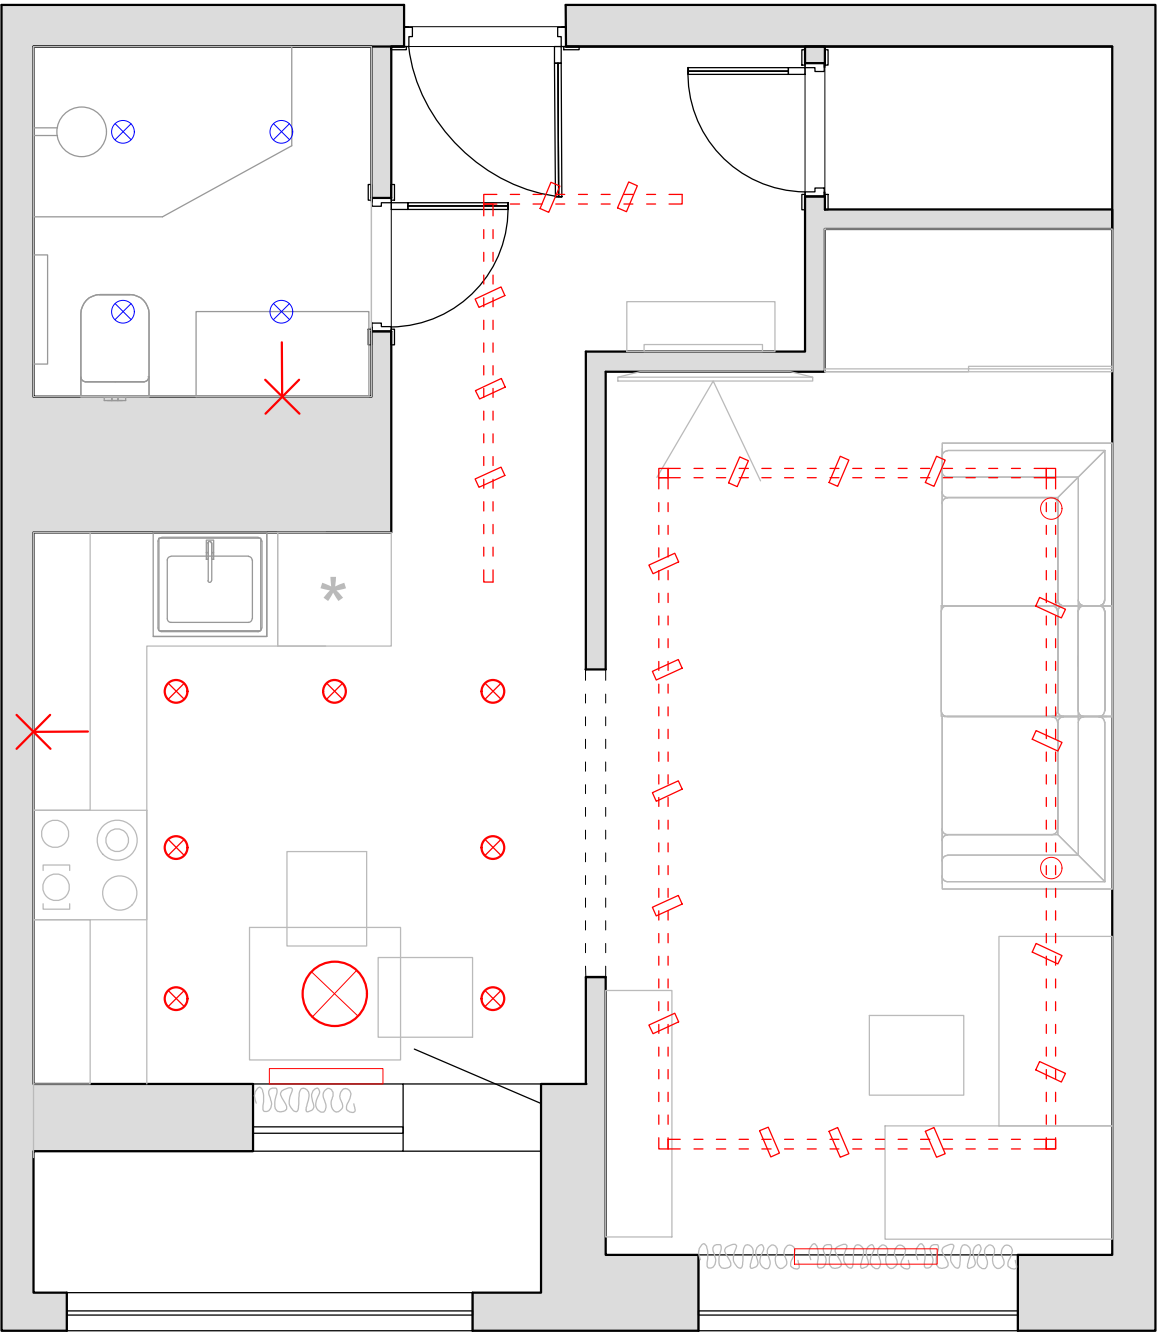

- Условные обозначения
- ⊗ - точечный светильник Тип 1 (встраиваемый)
  - ⊙ - точечный светильник Тип 2 (встраиваемый влагозащитный)
  - +— трековая система (споты)
  - ⊗ - люстра/подвес/торшер/лампа
  - ✕ - эл. вывод
  - A - автоматическое включения


|          |              |          |         |   |                          |      |        |
|----------|--------------|----------|---------|---|--------------------------|------|--------|
| Заказчик | Согласованно | Дата     | Подпись | Адрес:<br>бульвар Эйнштейна, 4, рабочий посёлок<br>Новоивановское, Одинцовский<br>городской округ, МО |                          |      |        |
|          |              | 10.09.24 |         |   | Стадия                   | Лист | Листов |
| Заказчик |              |          |         |   |                          |      |        |
| Дизайнер | Чапанова П.О |          |         | Квартира                                                                                              | POLINA CHAPLANOVA DESIGN |      |        |
|          |              |          |         | План расстановки<br>осветительного оборудования                                                       |                          |      |        |
|          |              |          |         |   |                          |      |        |
|          |              |          |         |   |                          |      |        |

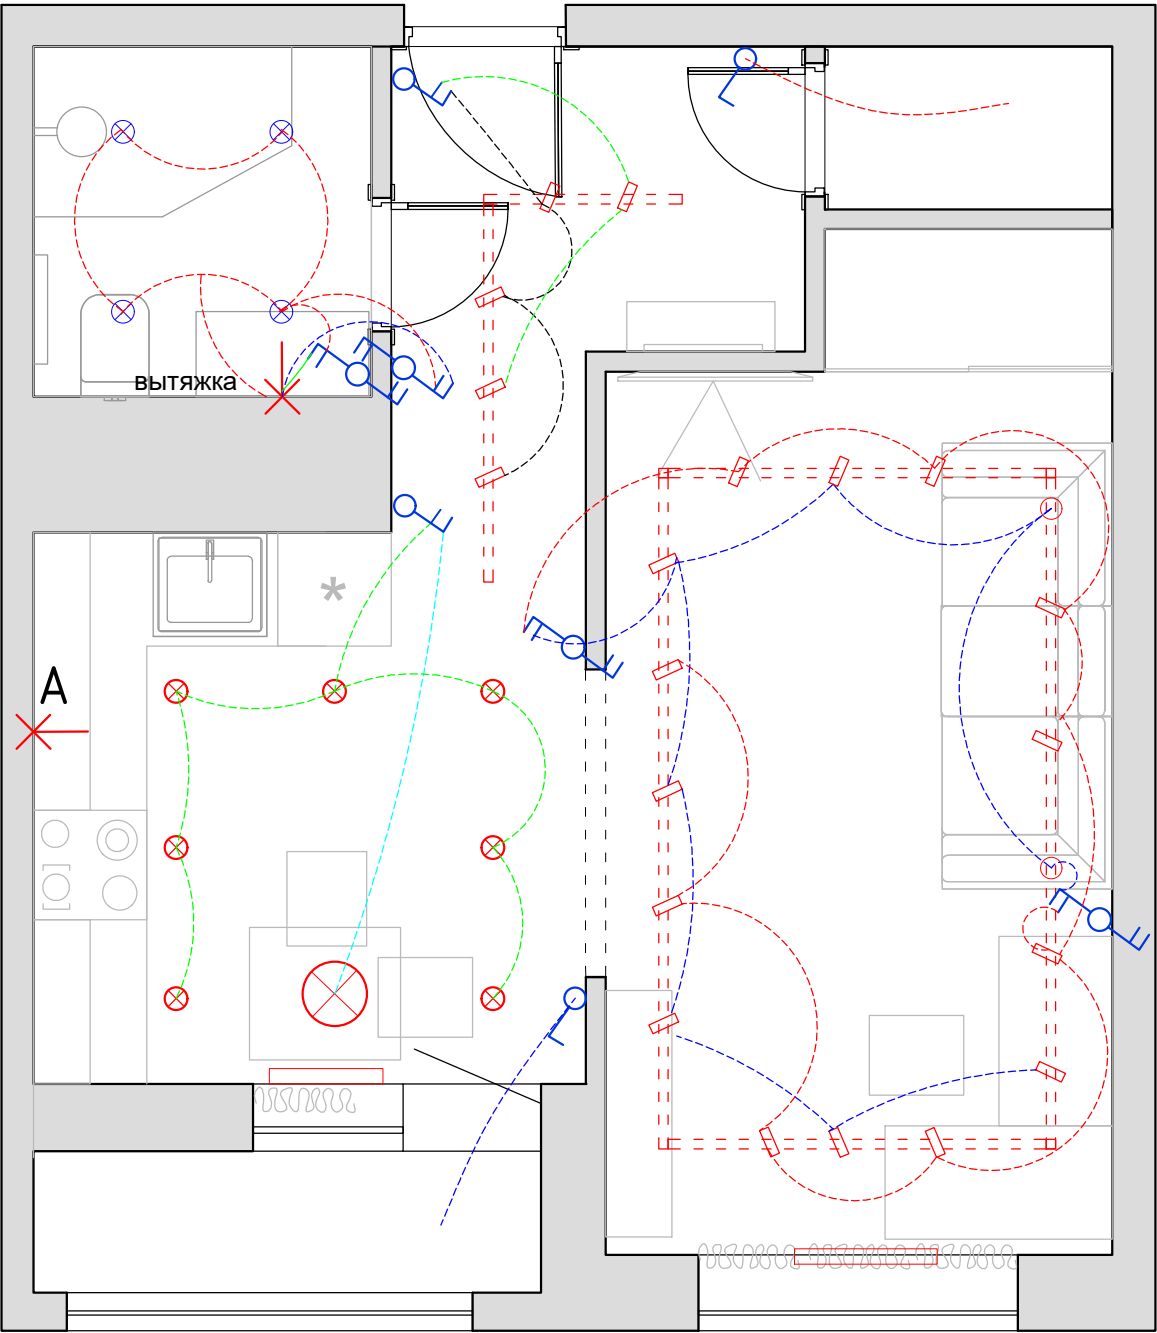

- Условные обозначения
- ⊗ - точечный светильник Тип 1 (встраиваемый)
  - ⊙ - точечный светильник Тип 2 (встраиваемый влагозащитный)
  - +— трековая система (споты)
  - ⊗ - люстра/подвес/торшер/лампа
  - ✕ - эл. вывод
  - A - автоматическое включения
- Условные обозначения
- выключатель 1-но клавишный
  - выключатель 2-х клавишный
  - переключатель 2-х клавишный

|          |              |          |         |   |                          |      |        |
|----------|--------------|----------|---------|---|--------------------------|------|--------|
| Заказчик | Согласованно | Дата     | Подпись | Адрес:<br>бульвар Эйнштейна, 4, рабочий посёлок<br>Новоивановское, Одинцовский<br>городской округ, МО |                          |      |        |
|          |              | 10.09.24 |         |   | Стадия                   | Лист | Листов |
| Заказчик |              |          |         |   |                          |      |        |
| Дизайнер | Чапанова П.О |          |         | Квартира                                                                                              | POLINA CHAPLANOVA DESIGN |      |        |
|          |              |          |         | План расстановки<br>выключателей существующих<br>совмещенный с группами<br>освещения                  |                          |      |        |
|          |              |          |         |   |                          |      |        |
|          |              |          |         |   |                          |      |        |

# Коридор

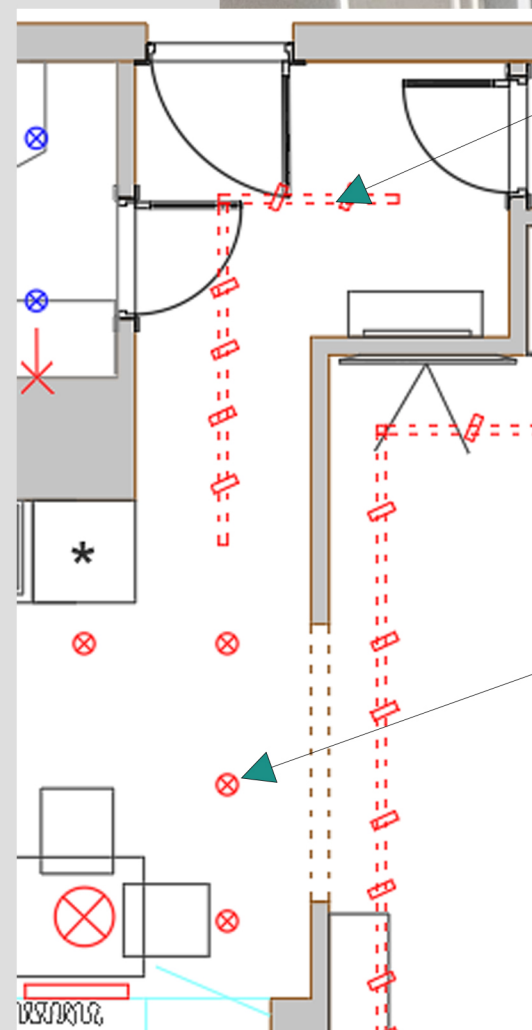


POLINA CHAPLANOVA DESIGN



Кухня



2 вариант

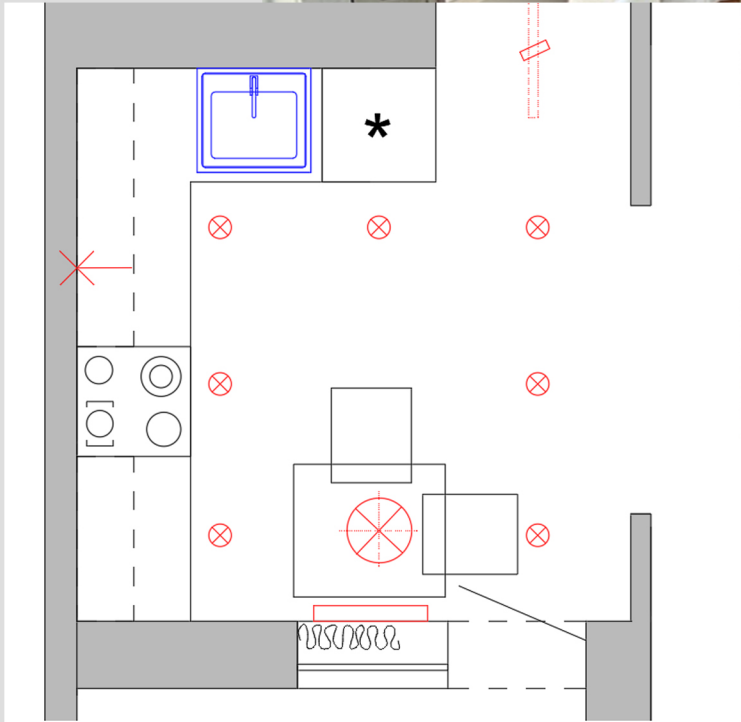


# Комната

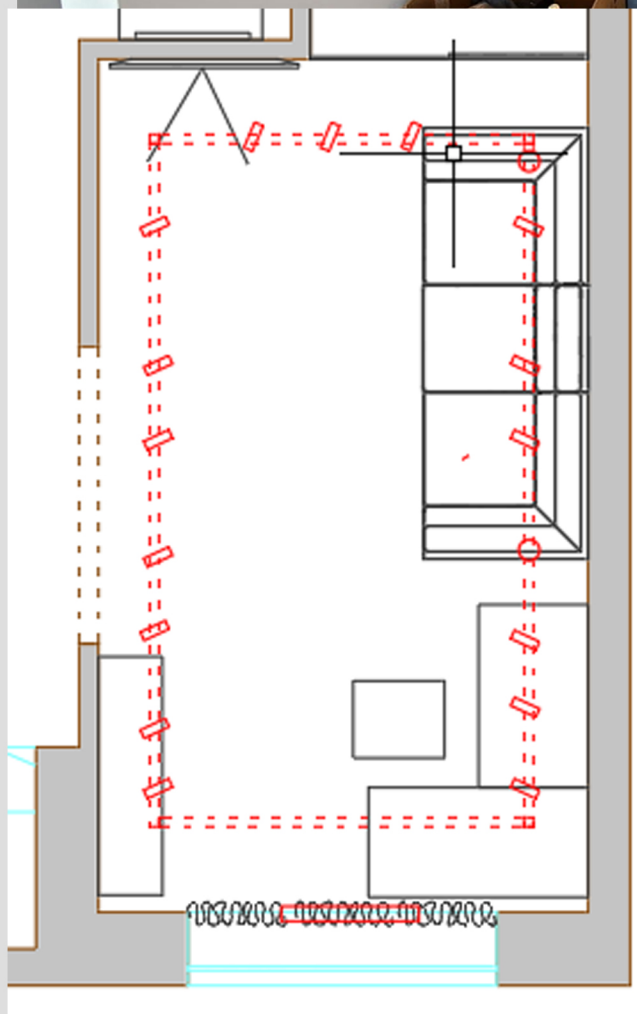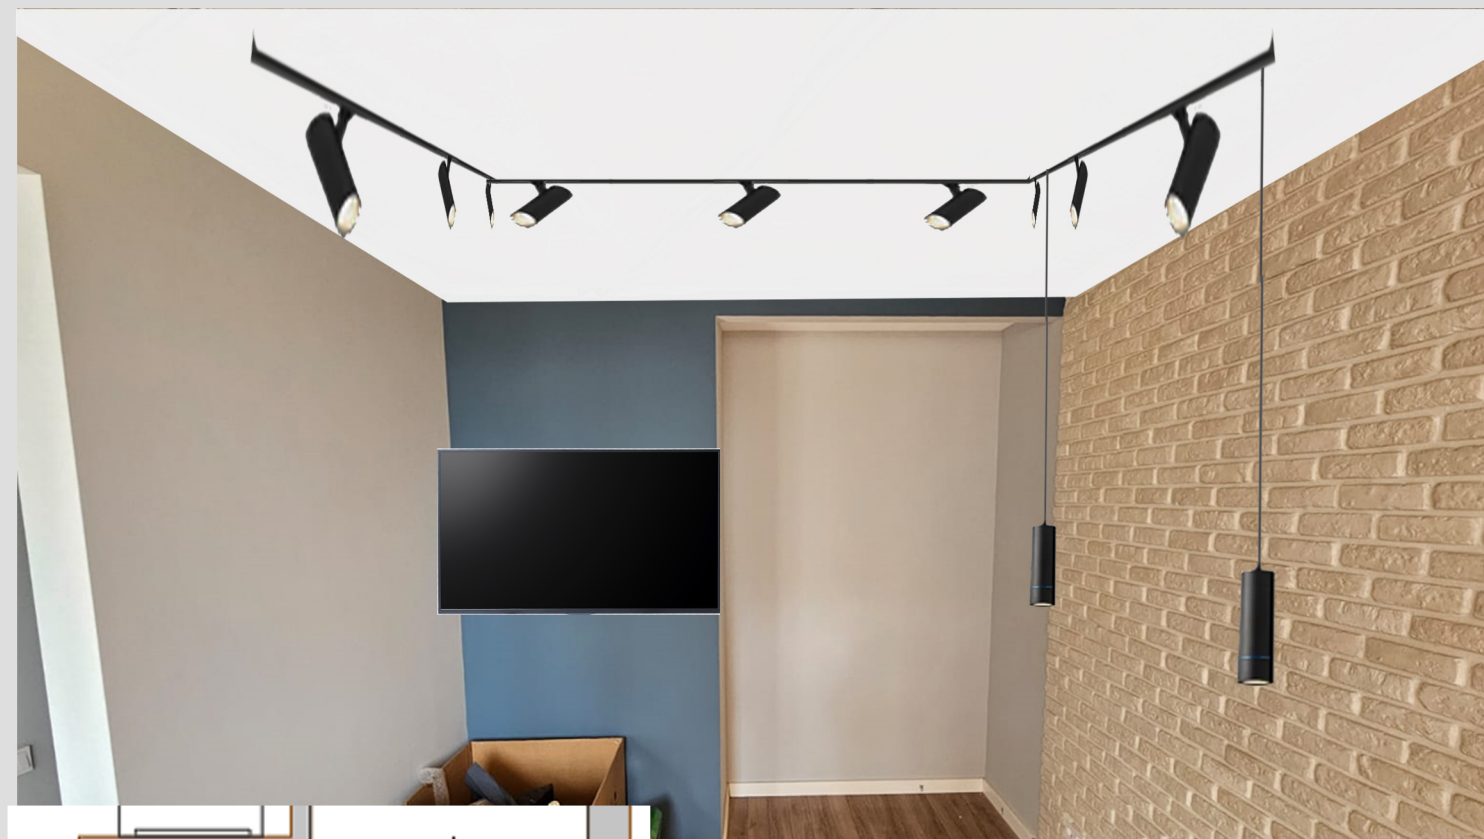

POLINA CHAPLANOVA DESIGN

# Санузел

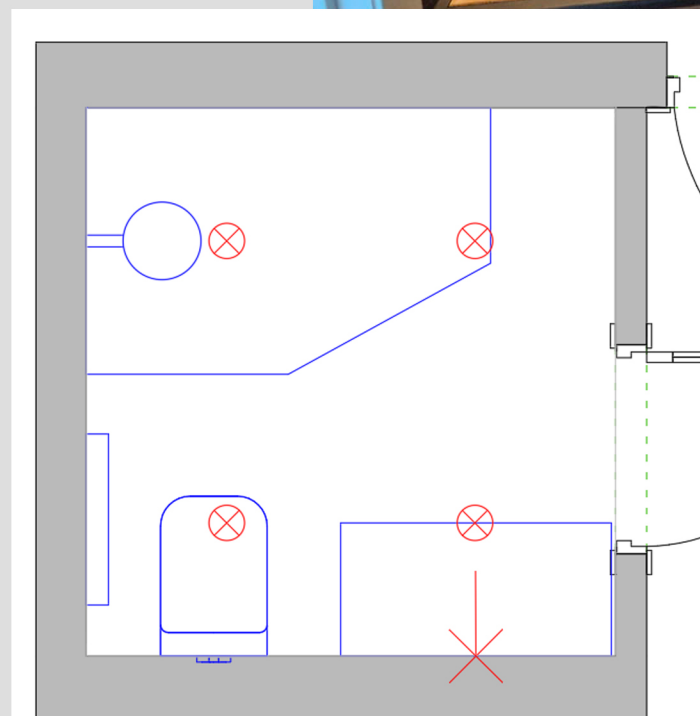

POLINA CHAPLANOVA DESIGN