


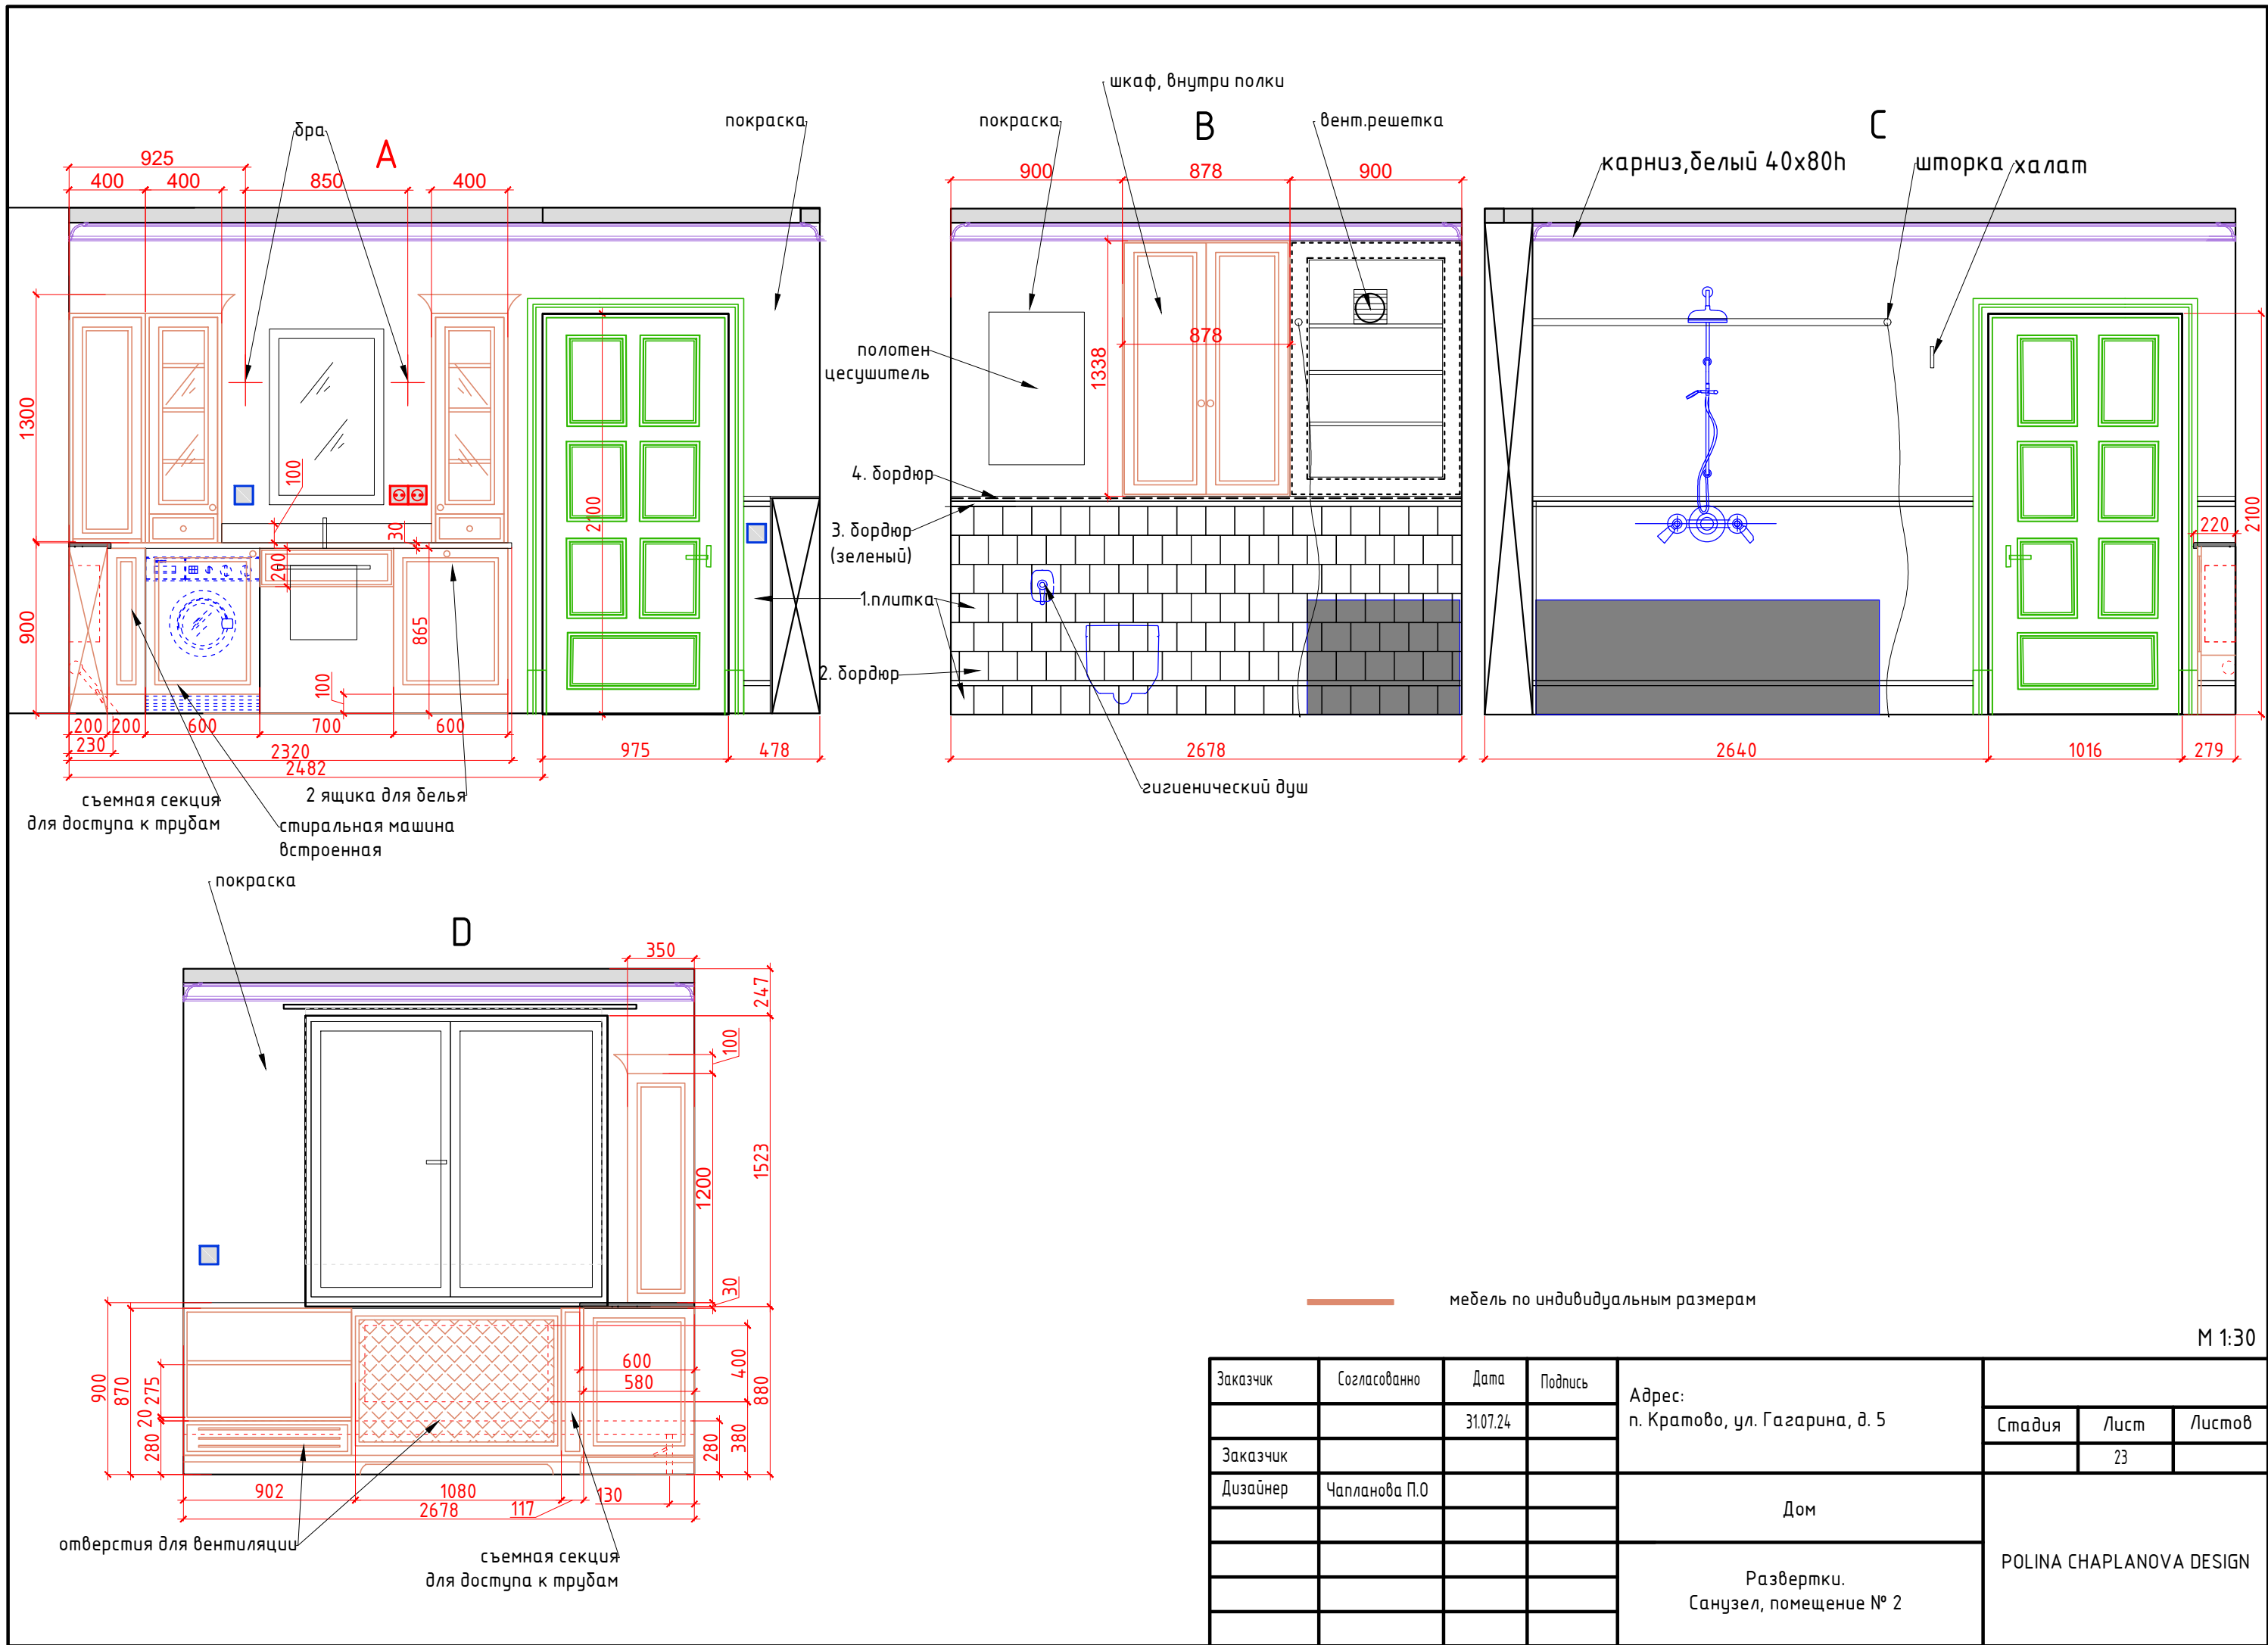

М 1:30					
Заказчик	Согласованно	Дата	Подпись	Адрес: п. Кратово, ул. Гагарина, д. 5	Стадия
		31.07.24			Лист
Заказчик				Дом	Листов
Дизайнер	Чапланова П.О				23
				Развертки. Санузел, помещение № 2	POLINA CHAPLANOVA DESIGN