

POLINA CHAPLANOVA DESIGN

Частная квартира

Адрес: Москва, Уваровский переулок д.5 кв 187

ДИЗАЙН-ПРОЕКТ

Дизайнер: Чапланова П.О


Москва 2024

 polinachaplanova.com  polinachaplanova@bk.ru  +7 (903) 792-34-98  [@polinachaplanovadesign](https://vk.com/apolinachaplanovadesign)

Дизайн интерьера • Архитектурное проектирование • Декорирование • Авторский надзор • Комплектация • Услуга в сфере строительства

Состав проекта	ЛИСТ
Титульный лист	1
Состав проекта	2
Обмерный план	3
План расстановки мебели и оборудования	4
План расстановки мебели и оборудования с размерами	5
План расстановки мебели в объеме	6
Концептуальное решение (коллаж)	7
Развертки схемы	8
План расстановки розеток и выключателей с привязками	9
Таблица комплектации	10
Таблица комплектации	11

Заказчик	Согласованно	Дата	Подпись	Адрес: Москва, Уваровский переулок д.5 кв 187			
		08.10.24			Стадия	Лист	Листов
Заказчик						2	11
Дизайнер	Чапанова П.О			Квартира	POLINA CHAPLANOVA DESIGN		
				Состав проекта			

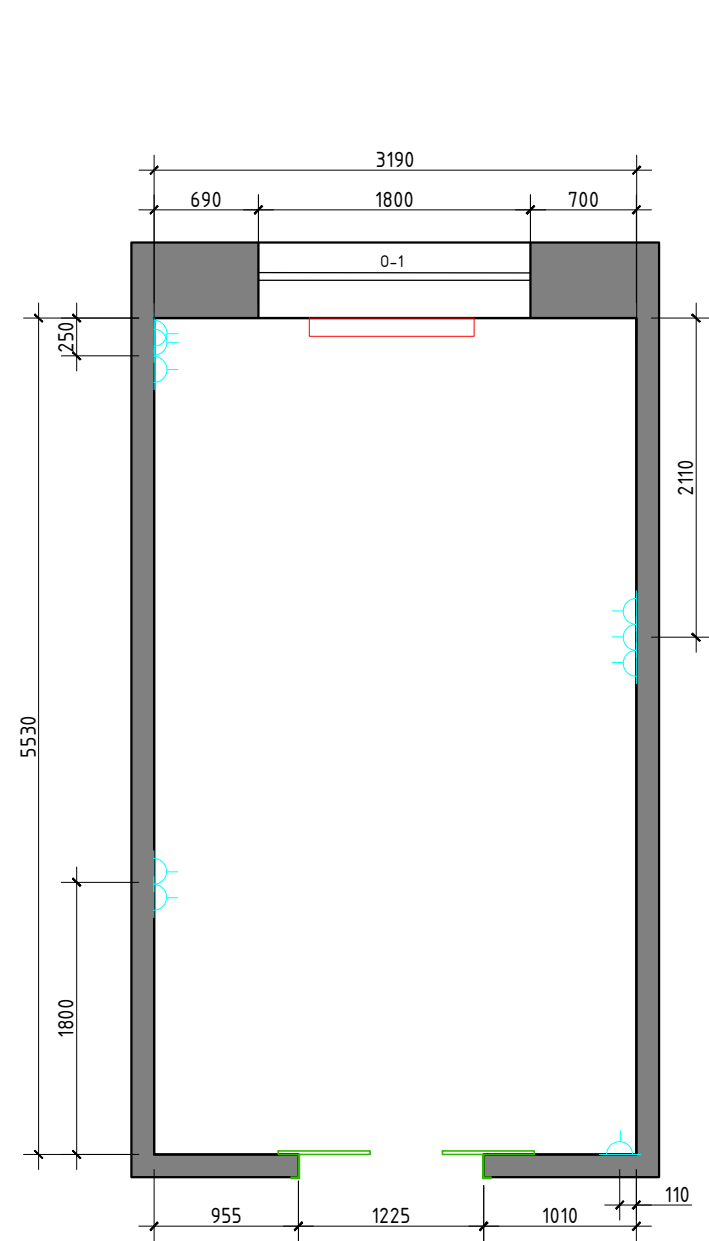

Условные обозначения

N помещения по экспликации

1
18,0 Площадь S м2


h=2575 - высота помещения
существующая при обмерах;

0,000 - за отметку 0,000 принят уровень
существующего пола только для
обмерного плана;


Примечание:
1.Обмеры произведены по
чистовой отделке от Заказчика

 существующие розетки


 Радиатор отопления

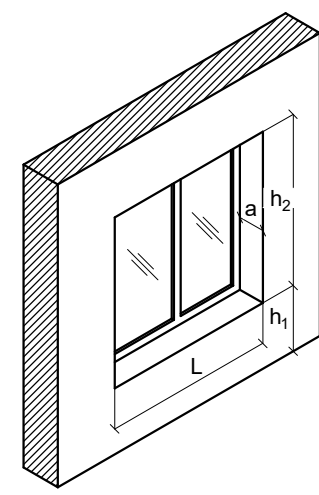Спецификация оконных проёмов				
				
Обозначение	L	h ₁	h ₂	a
0-1	1800	920	-	-


Заказчик	Согласованно	Дата	Подпись	Адрес: Москва, Уваровский переулок д.5 кв 187		
		08.10.24				
Заказчик				Квартира		
Дизайнер	Чапланова П.О					
				Обмерный план		
				POLINA CHAPLANOVA DESIGN		

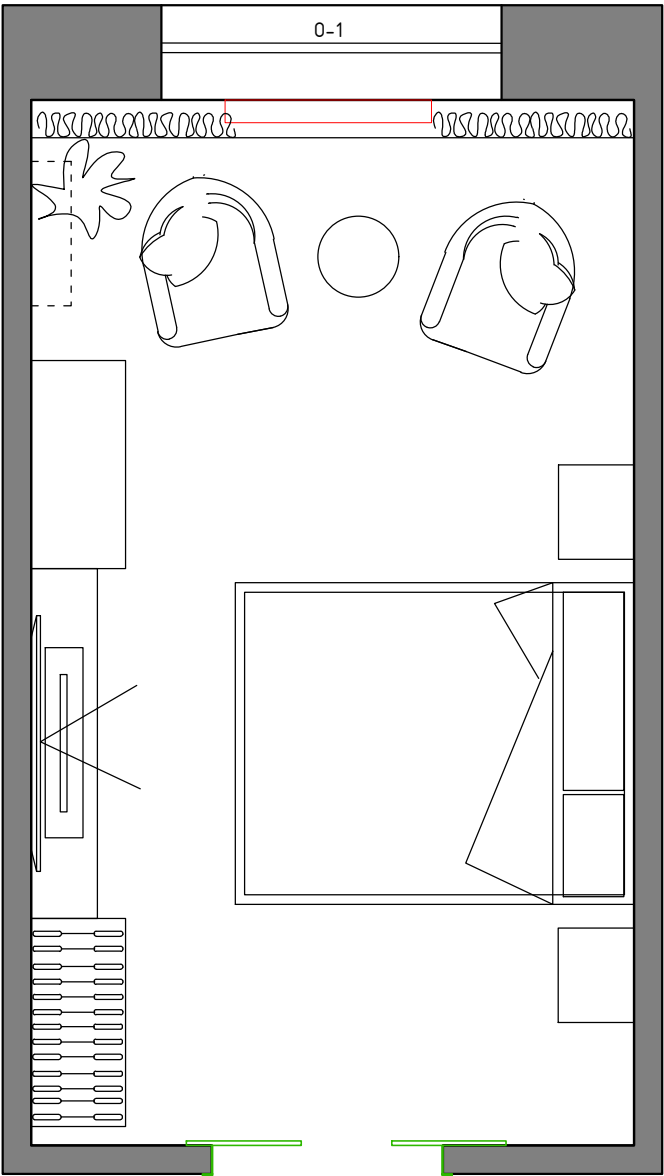


Заказчик	Согласованно	Дата	Подпись	Адрес: Москва, Уваровский переулок д.5 кв 187			
		08.10.24			Стадия	Лист	Листов
Заказчик						4	11
Дизайнер	Чапанова П.О			Квартира	POLINA CHAPLANOVA DESIGN		
				План расстановки мебели			

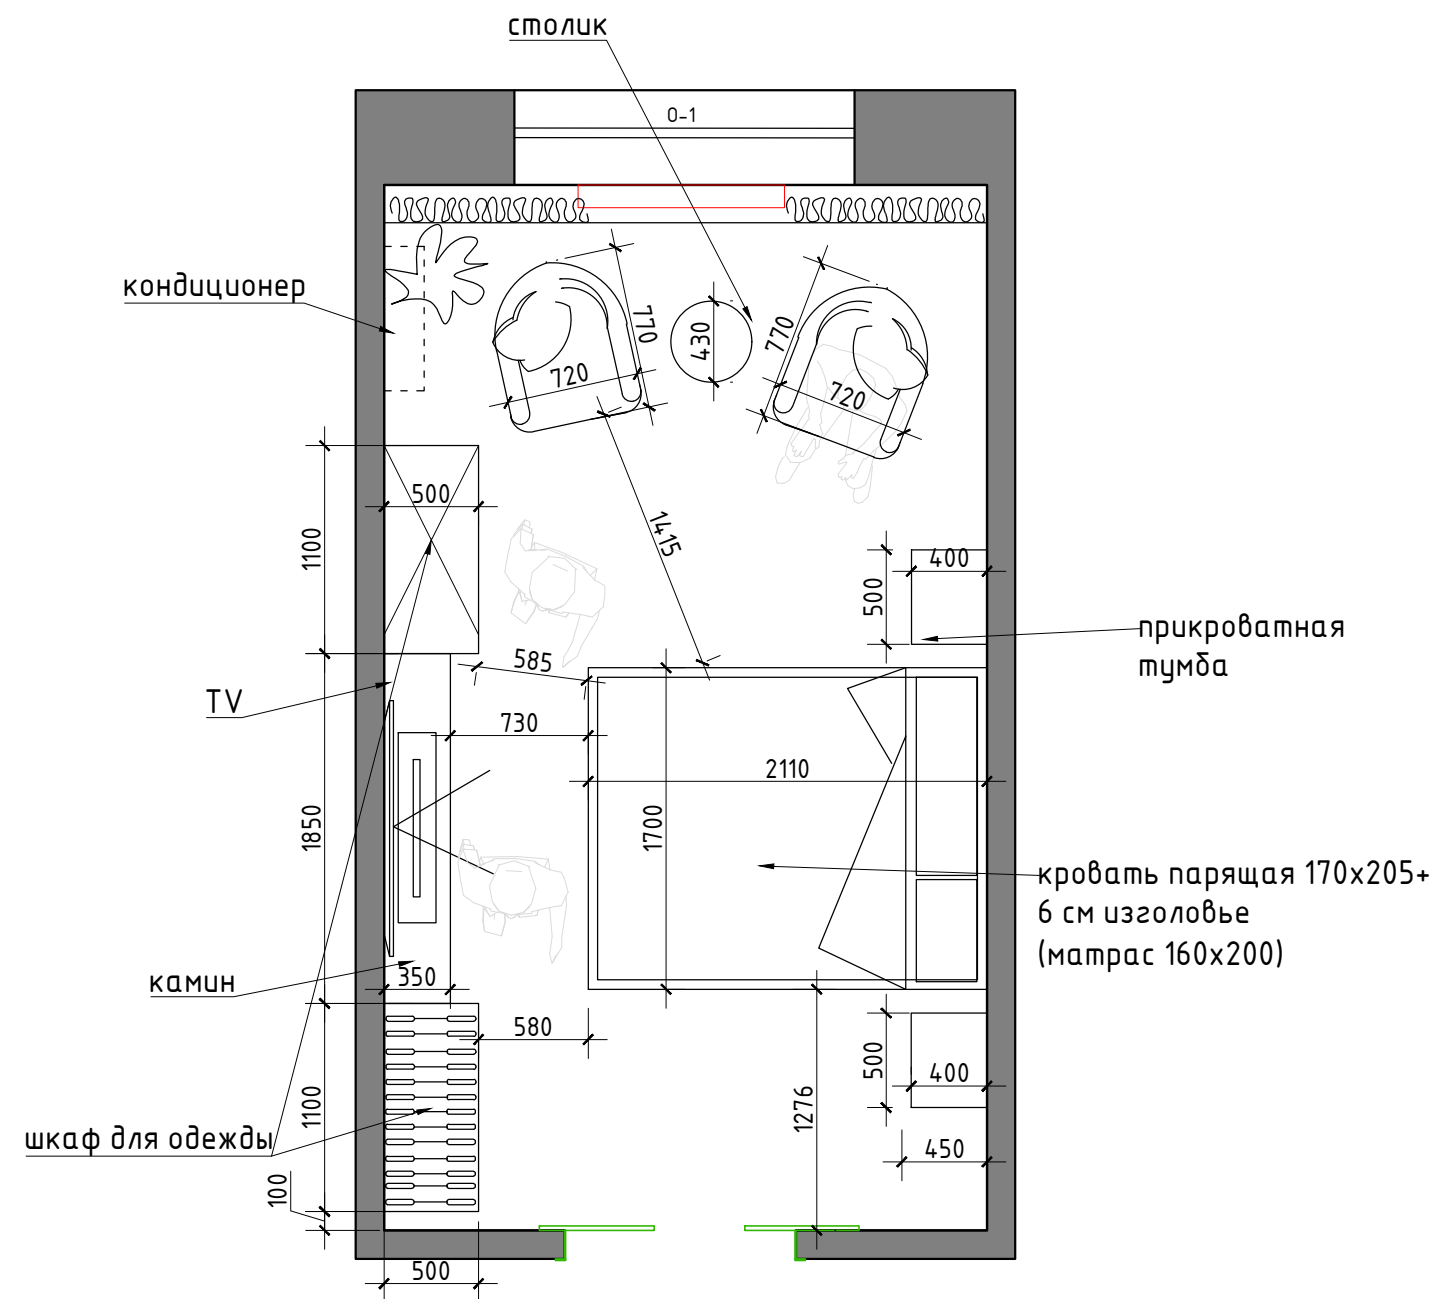

Заказчик	Согласованно	Дата	Подпись	Адрес: Москва, Уваровский переулок д.5 кв 187			
		08.10.24			Стадия	Лист	Листов
Заказчик						5	11
Дизайнер	Чапланова П.О			Квартира	POLINA CHAPLANOVA DESIGN		
				План расстановки мебели с размерами			

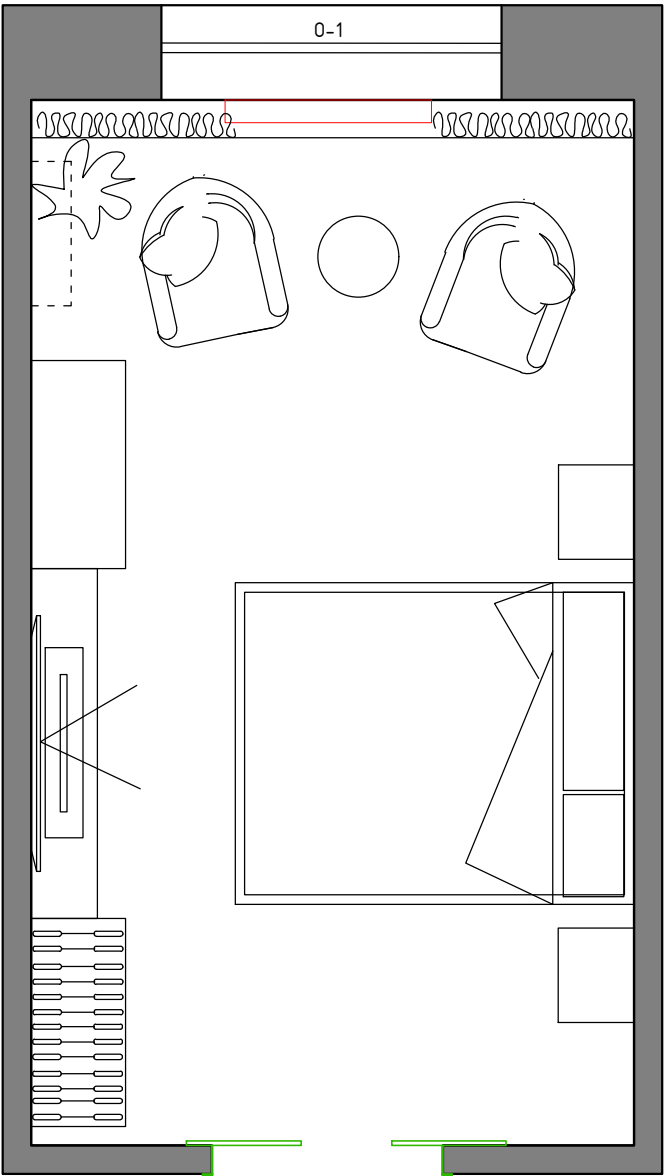

Заказчик	Согласованно	Дата	Подпись	Адрес: Москва, Уваровский переулок д.5 кв 187			
		08.10.24			Стадия	Лист	Листов
Заказчик						4	11
Дизайнер	Чапанова П.О			Квартира	POLINA CHAPLANOVA DESIGN		
				План расстановки мебели			

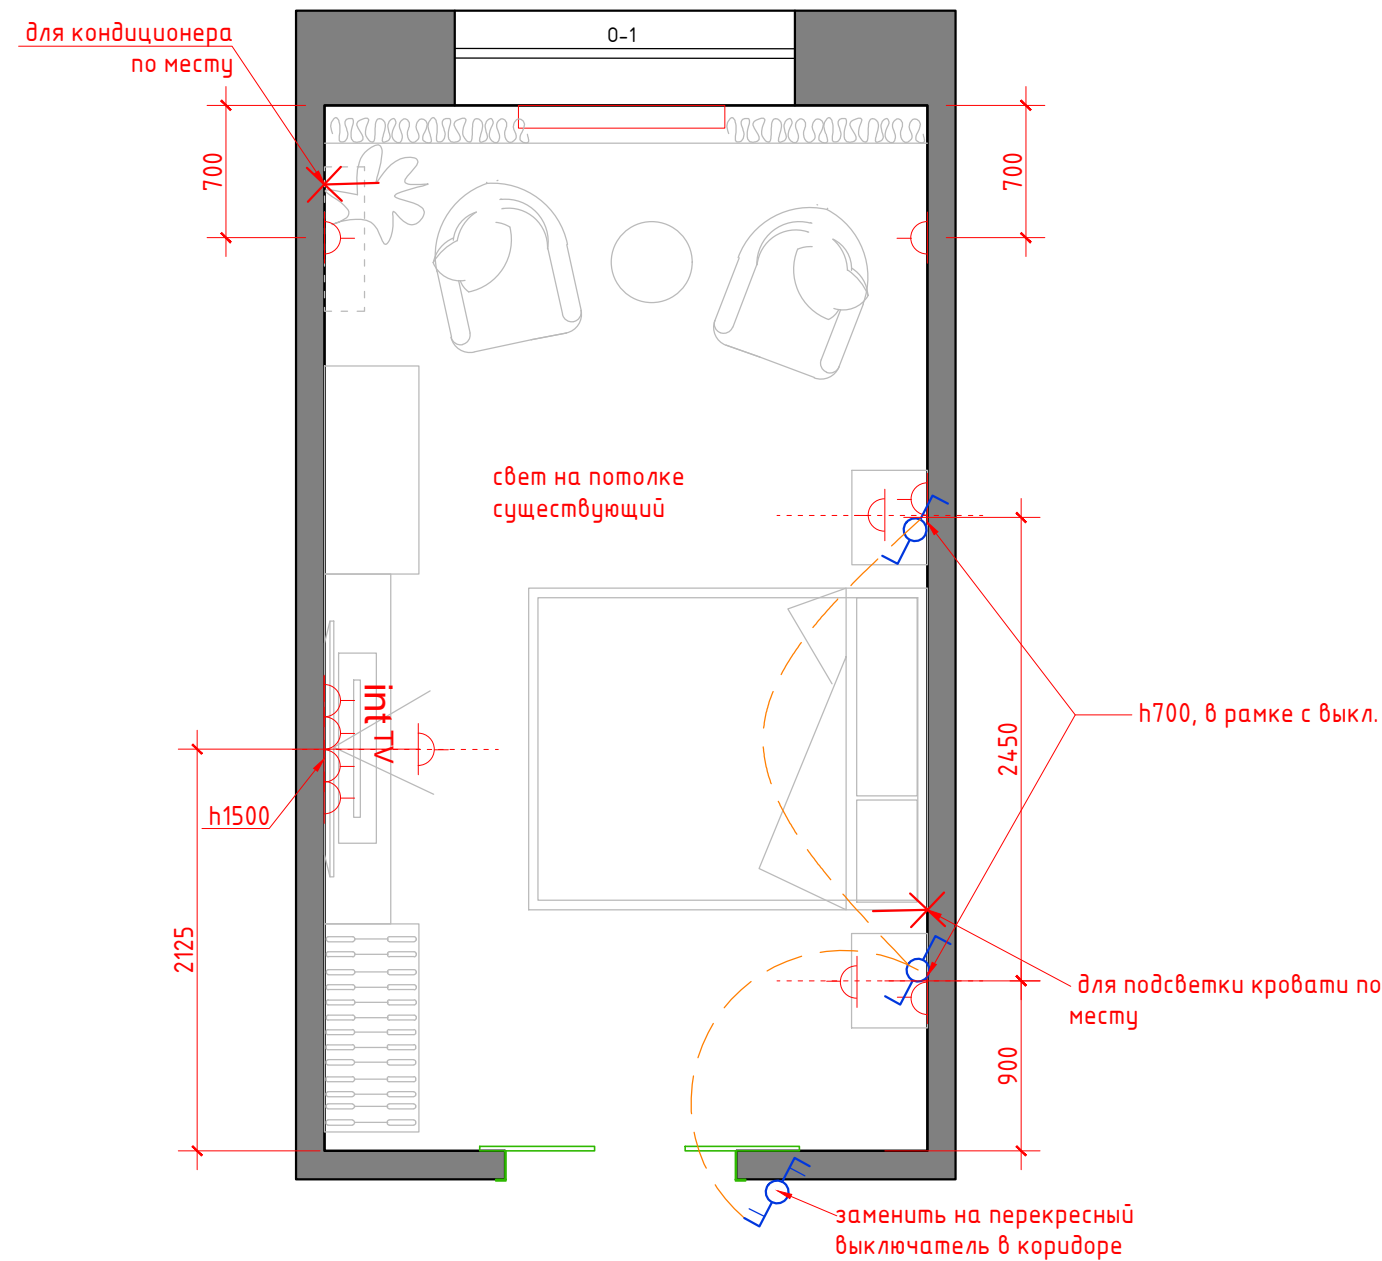

Условные обозначения

- эл. вывод
- переключатель 2-х клавишный для включения верхнего света
- Розетка с заземлением
- Телевизионная антенна
- Интернет-розетка

1. Все розетки монтировать на $h=+0.250$ от УЧП, кроме специально указанных
2. Размеры указаны по центру рамки, без учета отделочных материалов.
3. Тип отделочного материала см. спецификацию материалов

Заказчик	Согласованно	Дата	Подпись	Адрес: Москва, Уваровский переулок д.5 кв 187			
		08.10.24			Стадия	Лист	Листов
Заказчик						9	11
Дизайнер	Чапланова П.О			Квартира	POLINA CHAPLANOVA DESIGN		
				План расстановки розеток и выключателей			