
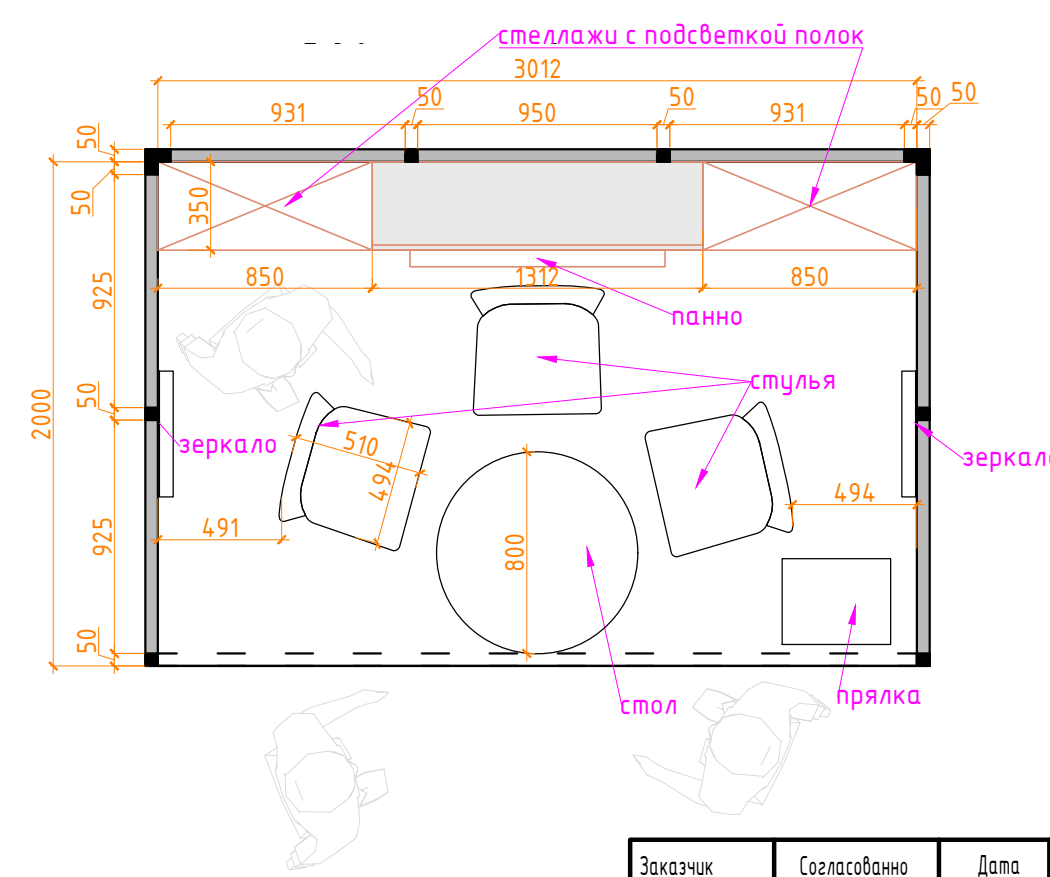


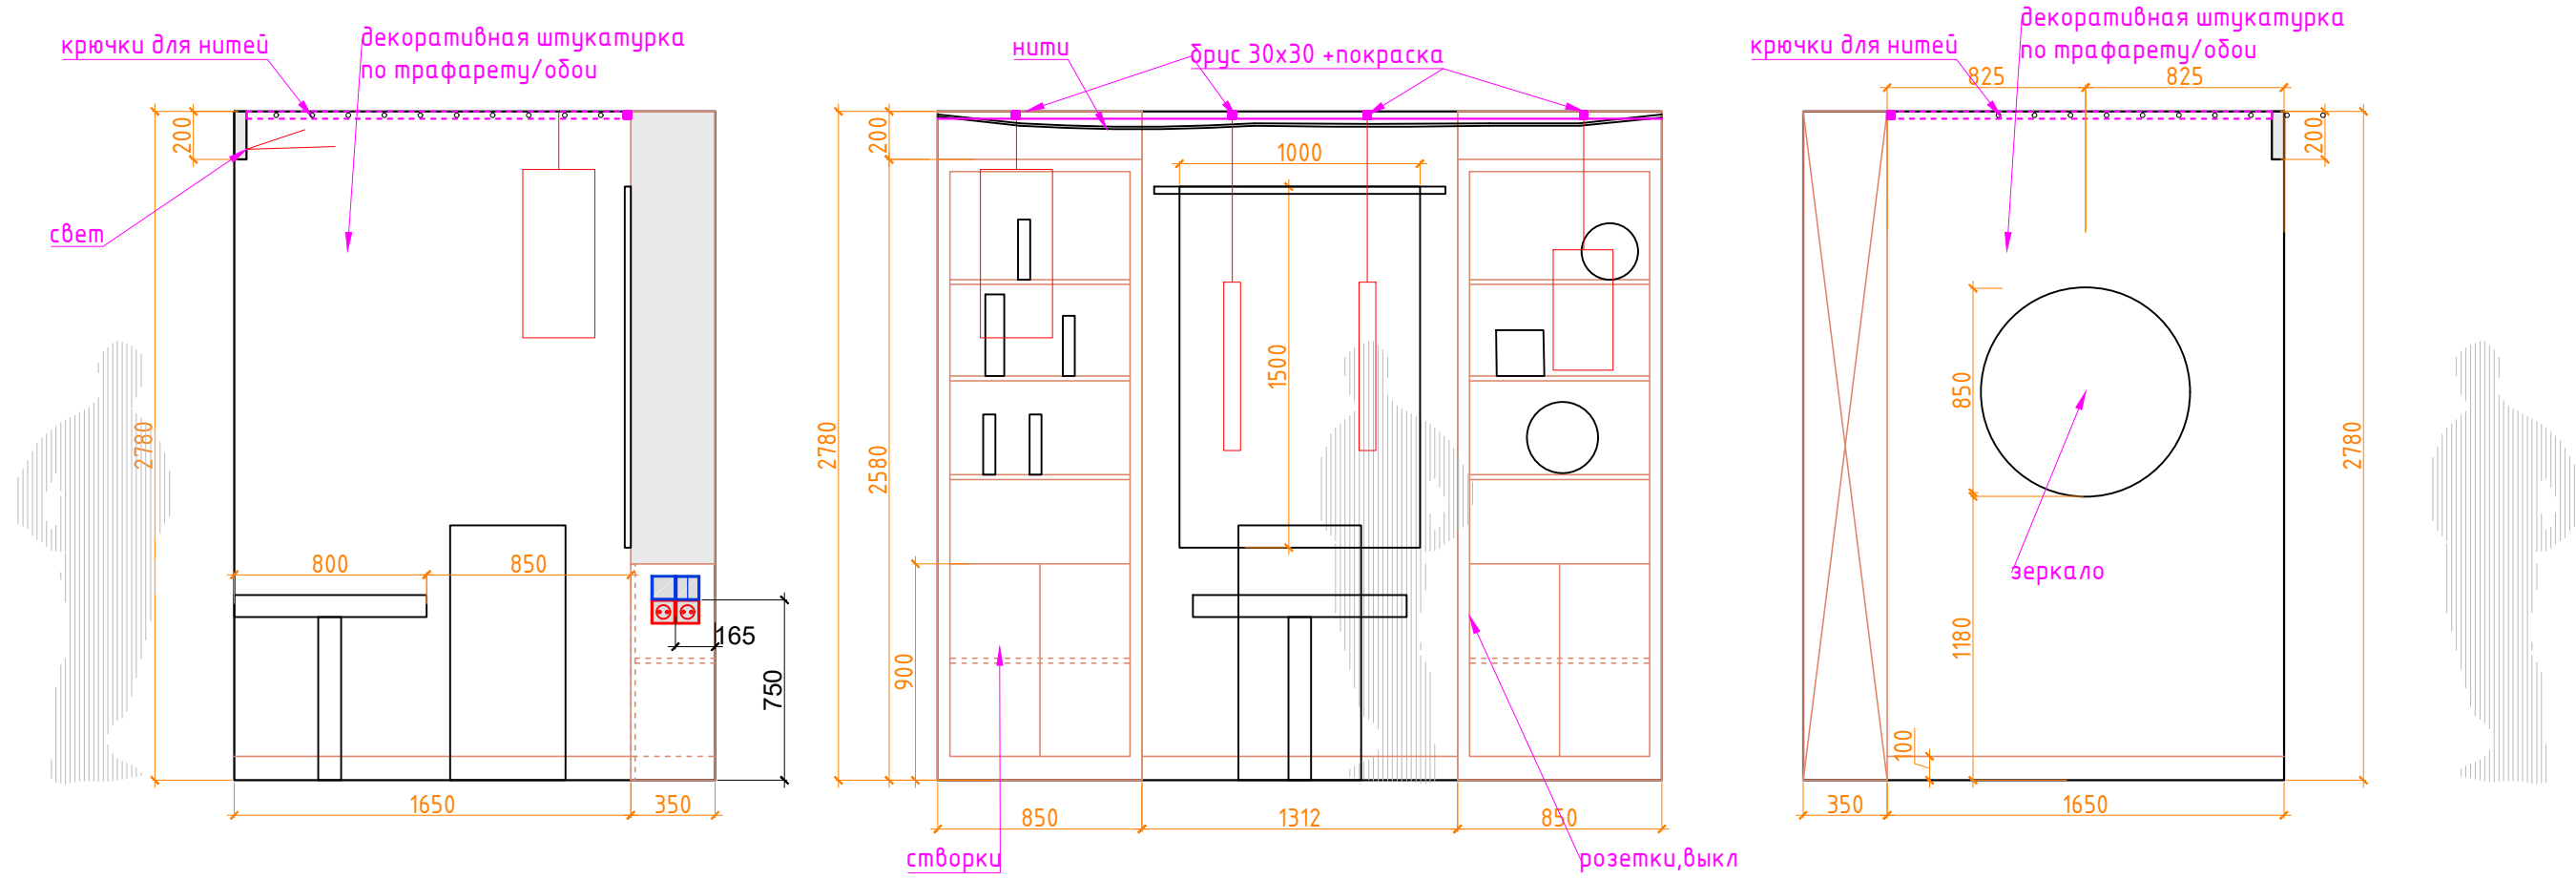

Условные обозначения
— мебель по индивидуальным размерам

М 1:50							
Заказчик	Согласованно	Дата	Подпись	Адрес: г. Москва			
		27.06.25			Стадия	Лист	Листов
Заказчик						7	
Дизайнер	Чапанова П.О			Выставка "Русский дом", стенд 184	POLINA CHAPLANOVA DESIGN		
				План расстановки мебели и оборудования			