



Исходный план

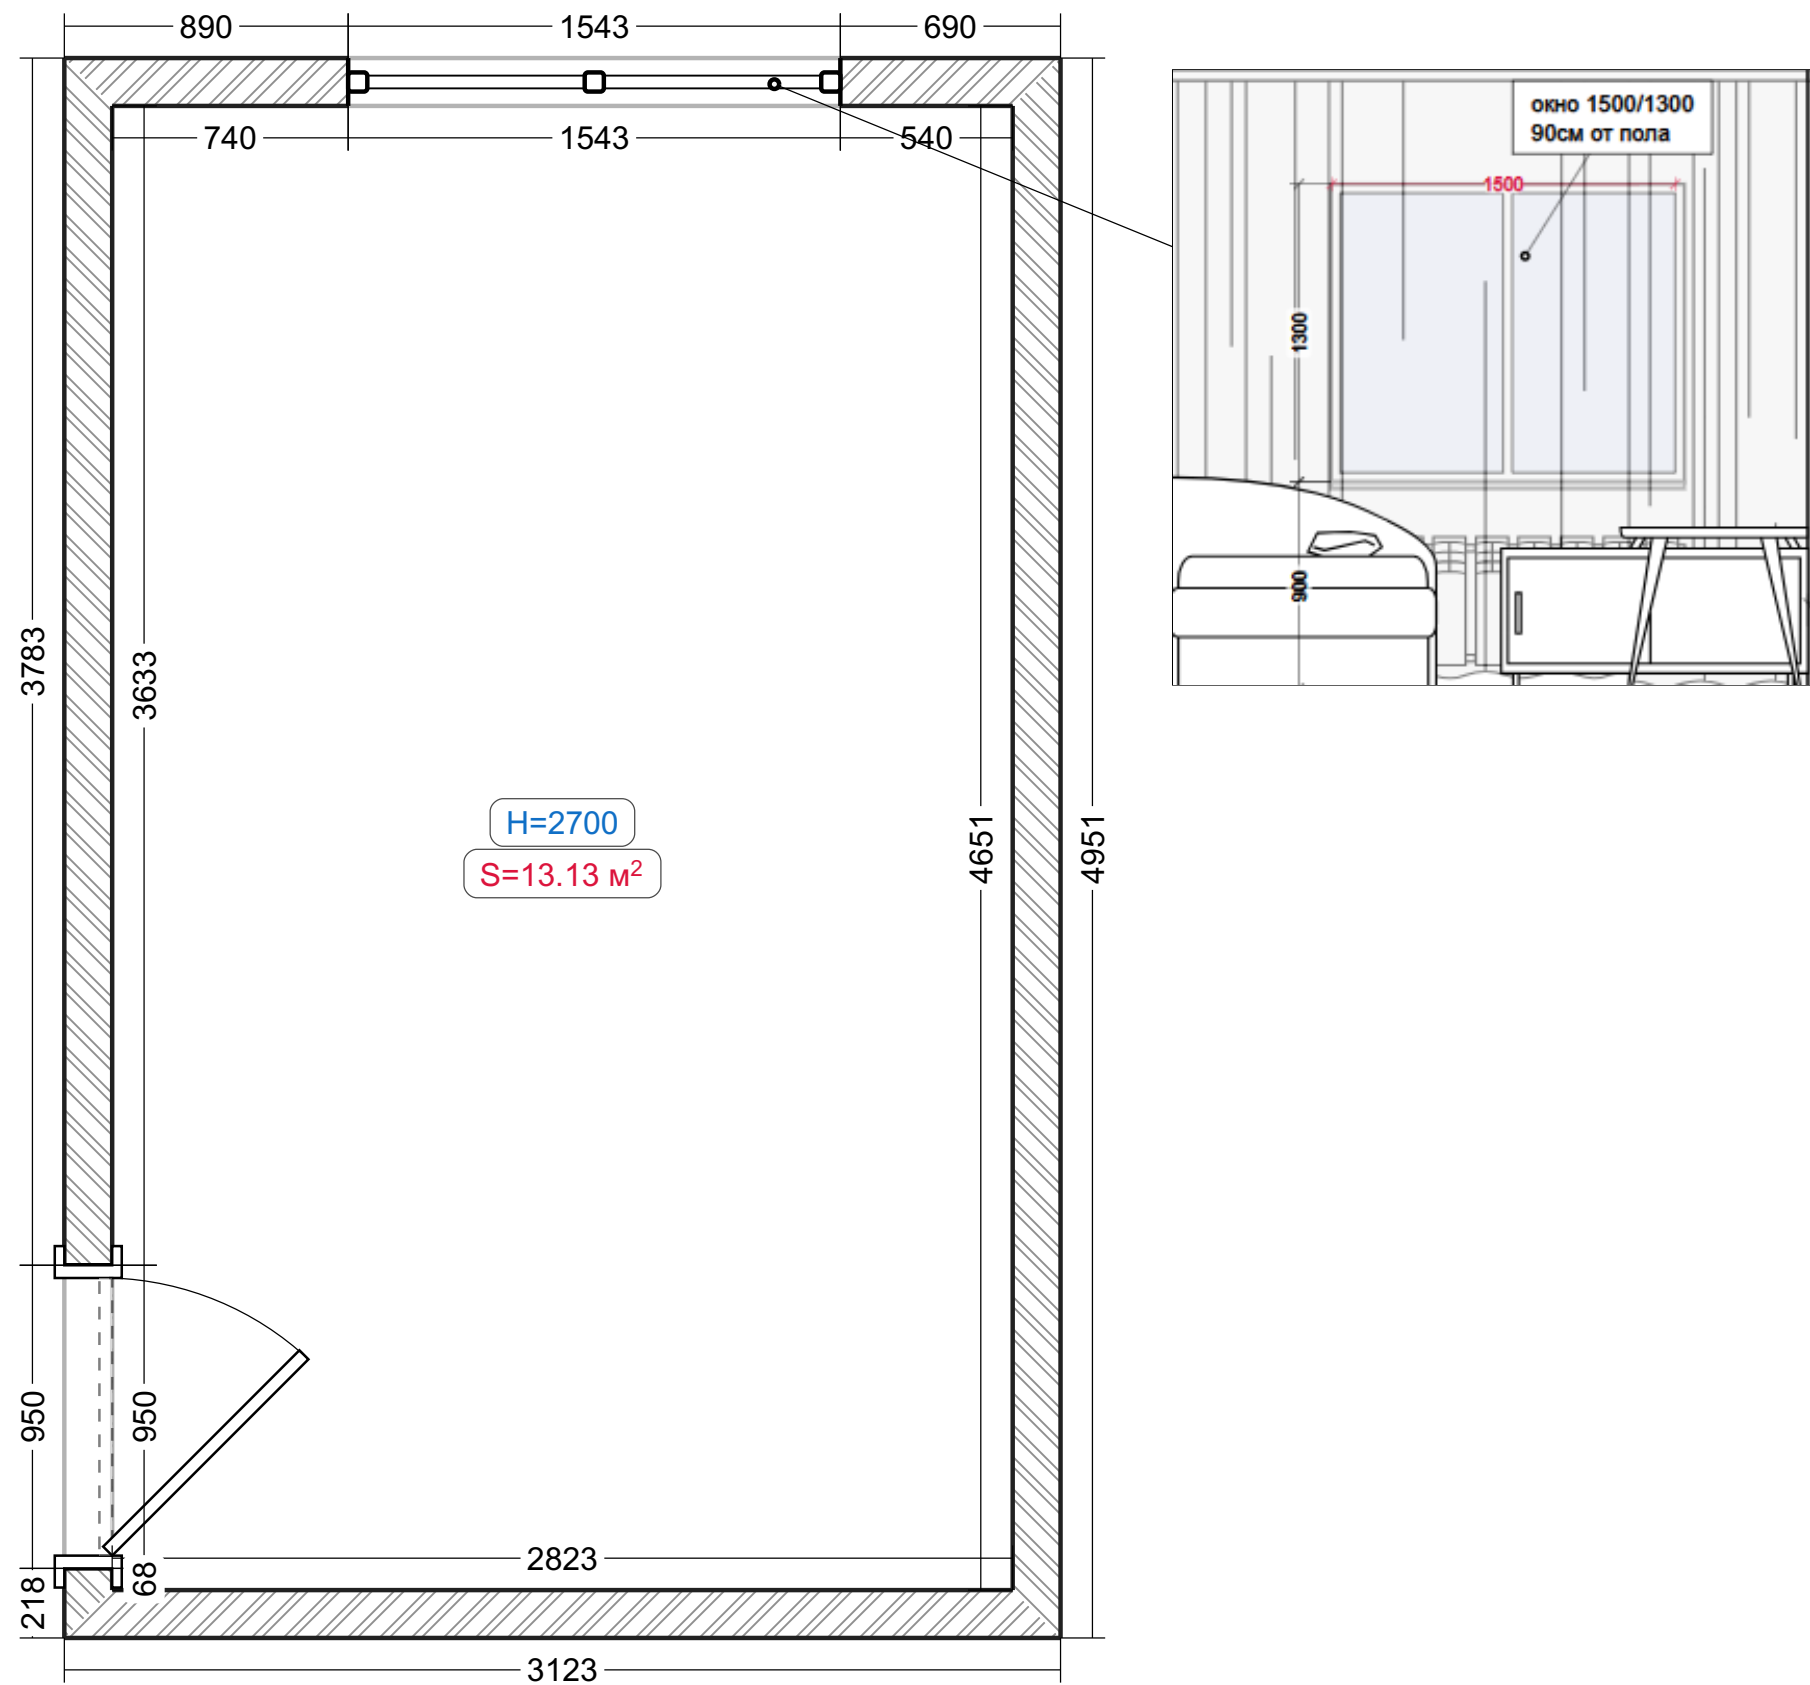

Мебель

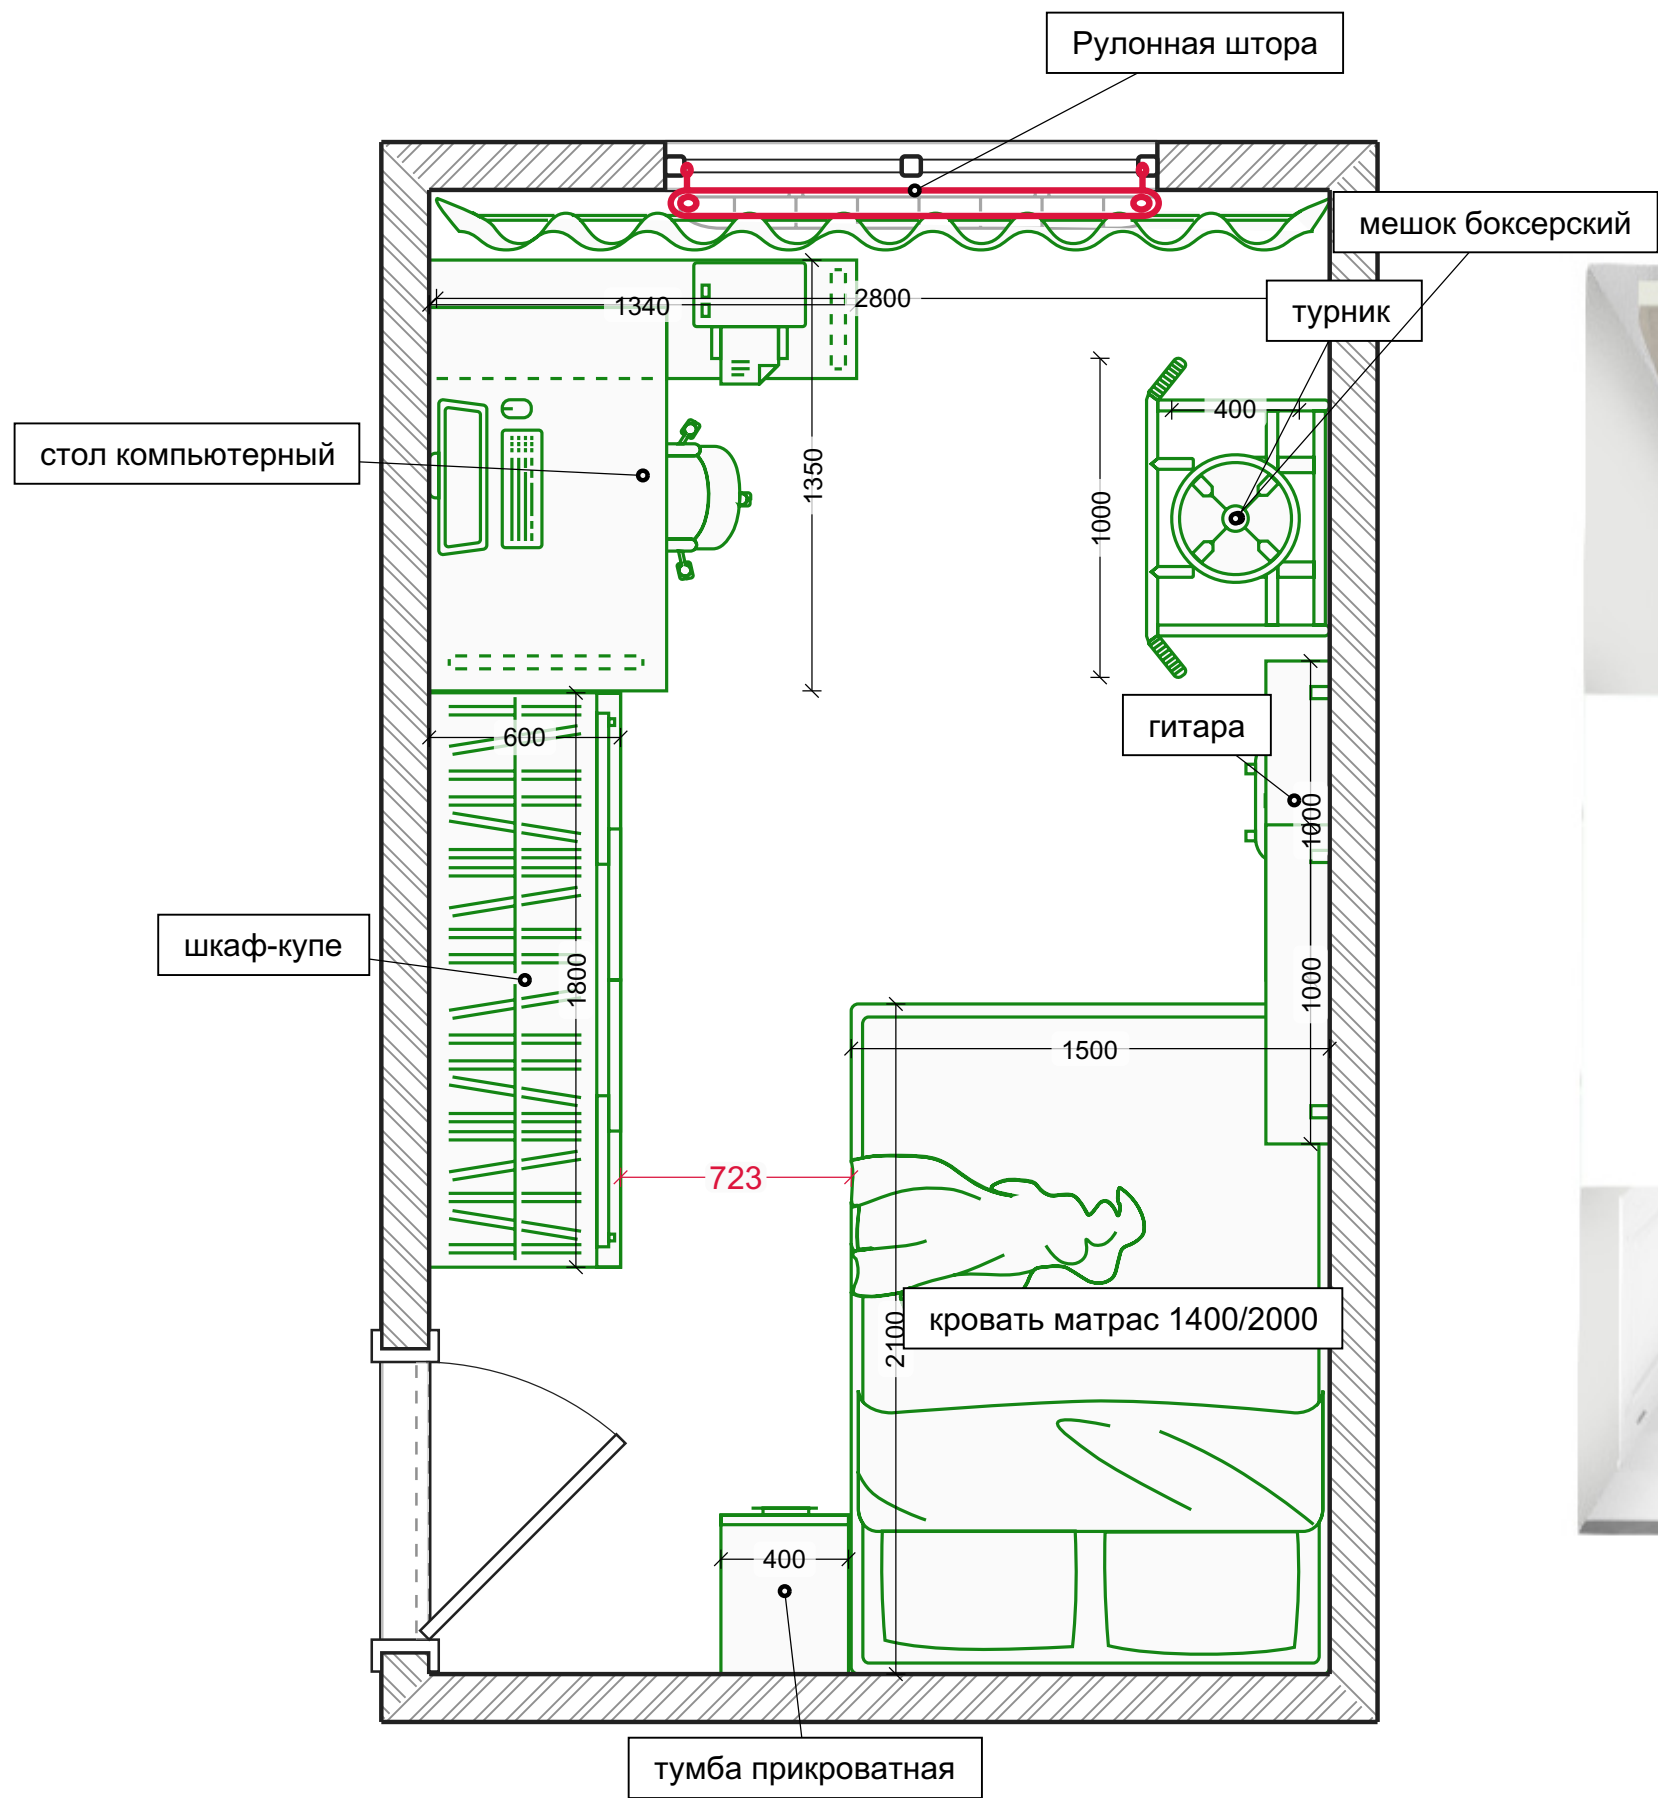

Планировка 1

