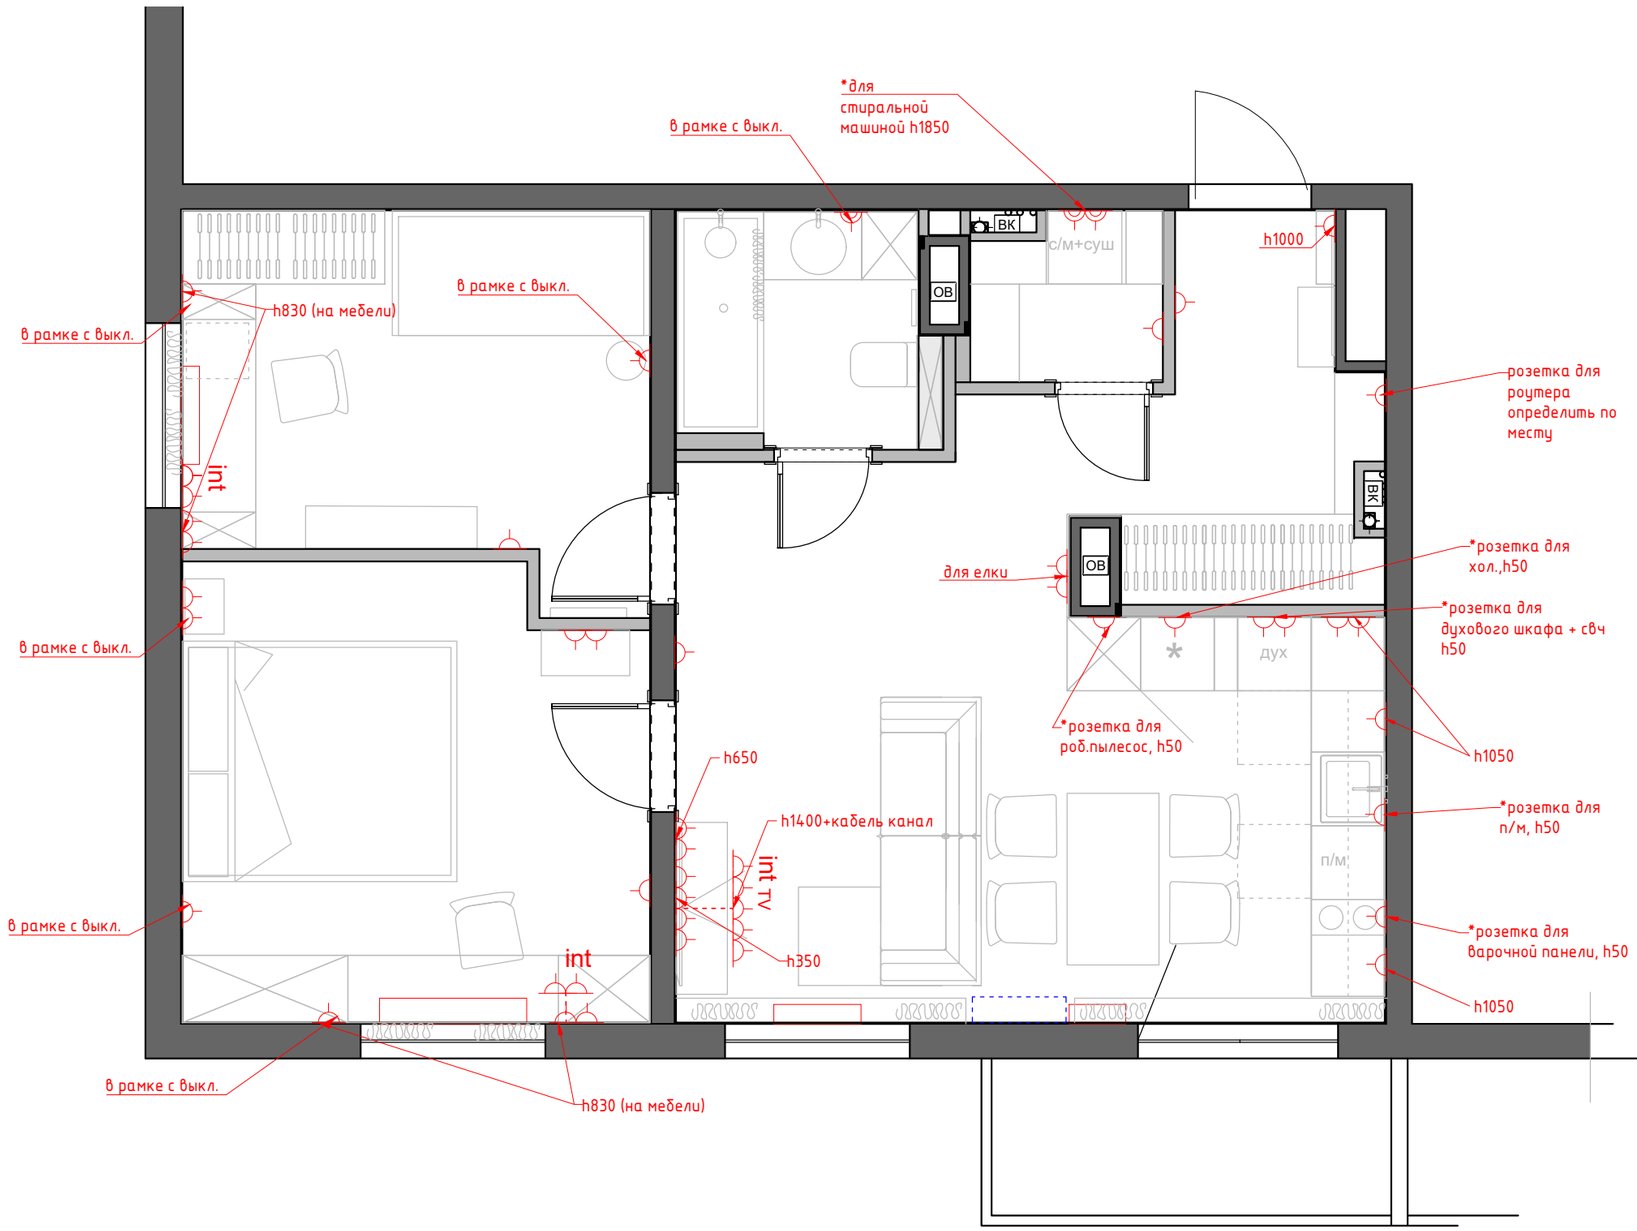

Экспликация помещений

№№ комн.	Характеристики комнат и помещений	Общая площадь
		всего
1	Мастер Спальня	13,8
2	Детская комната	11,0
3-4	Кухня-гостиная	23,2
5	Коридор	6,5
6	Ванная комната	3,9
7	Постирочная	2,0
Итого:		**60,4**

Условные обозначения:

- – Розетка с заземлением
- tv – Телевизионная антенна
- int – Интернет-розетка
- – Розетка с заземлением влагостойкая

1.Все розетки монтировать на h=+0.250 от УЧП, кроме специально указанных
2. Размеры указаны по центру рамки,без учета отделочных материалов.
3. См. совместно с развертками
4. * размеры спец.розеток под кухонное оборудование смотреть совместо с тех.картам
5. Тип отделочного материала см. ведомость отделочных материалов.

1:75

Заказчик	Согласованно	Дата	Подпись	Адрес: г. Раменское, ул. Семейная, 7, 462	Стадия	Лист	Листов
		14.05.25					
Заказчик							
Дизайнер	Чапланова П.О			Квартира			
				План размещения розеточных групп с привязками М 1:50	POLINA CHAPLANOVA DESIGN		

Формат А3