этаж 9

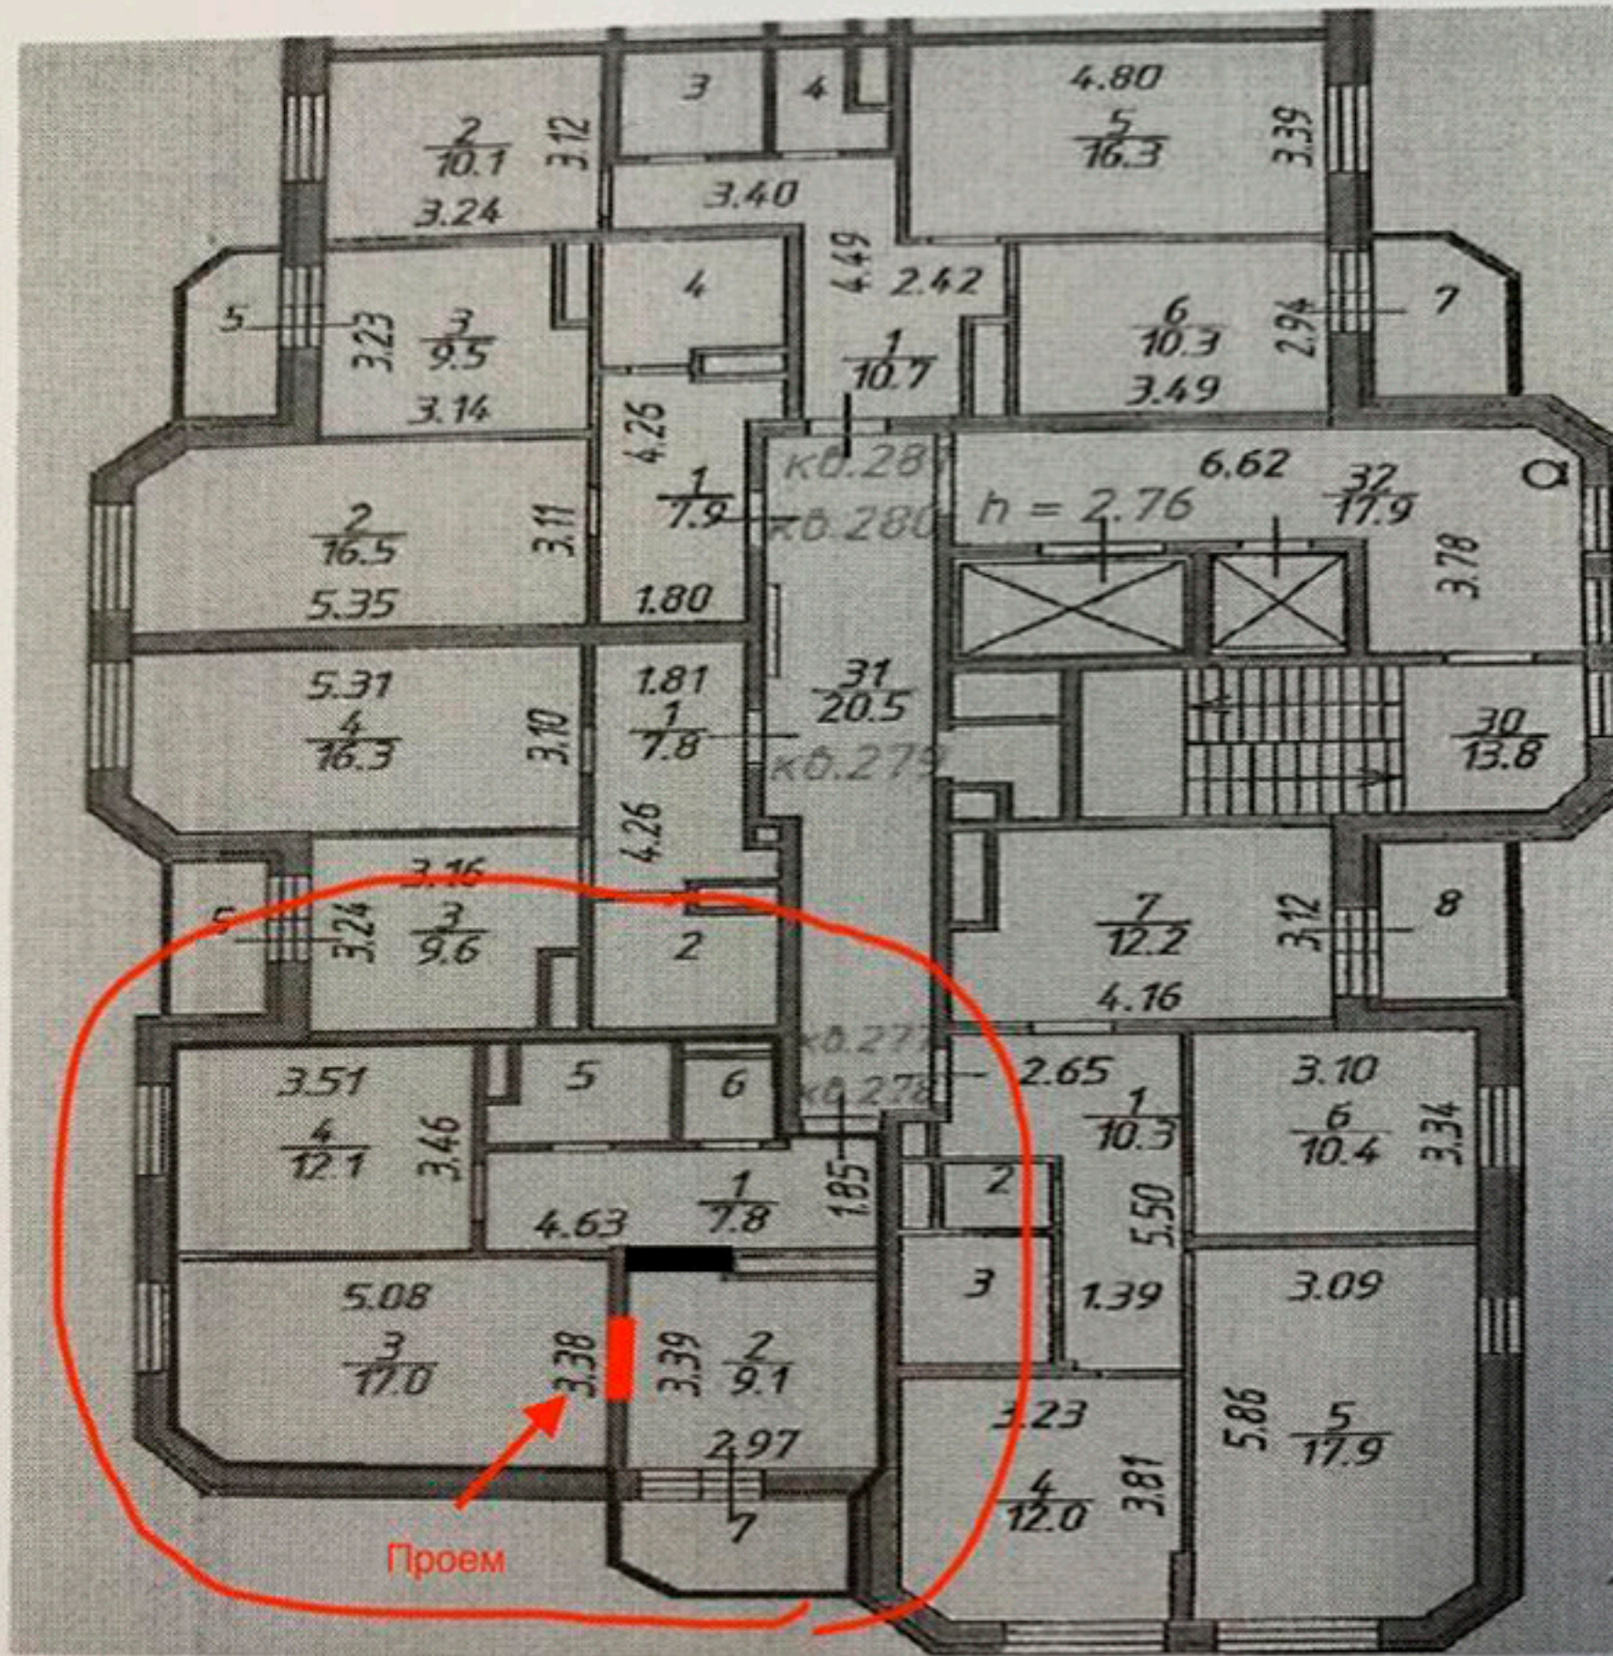

Условные обозначения:

– часть границы геометрической фигуры существующего помещения

– стена с проемом

Масштаб 1:100