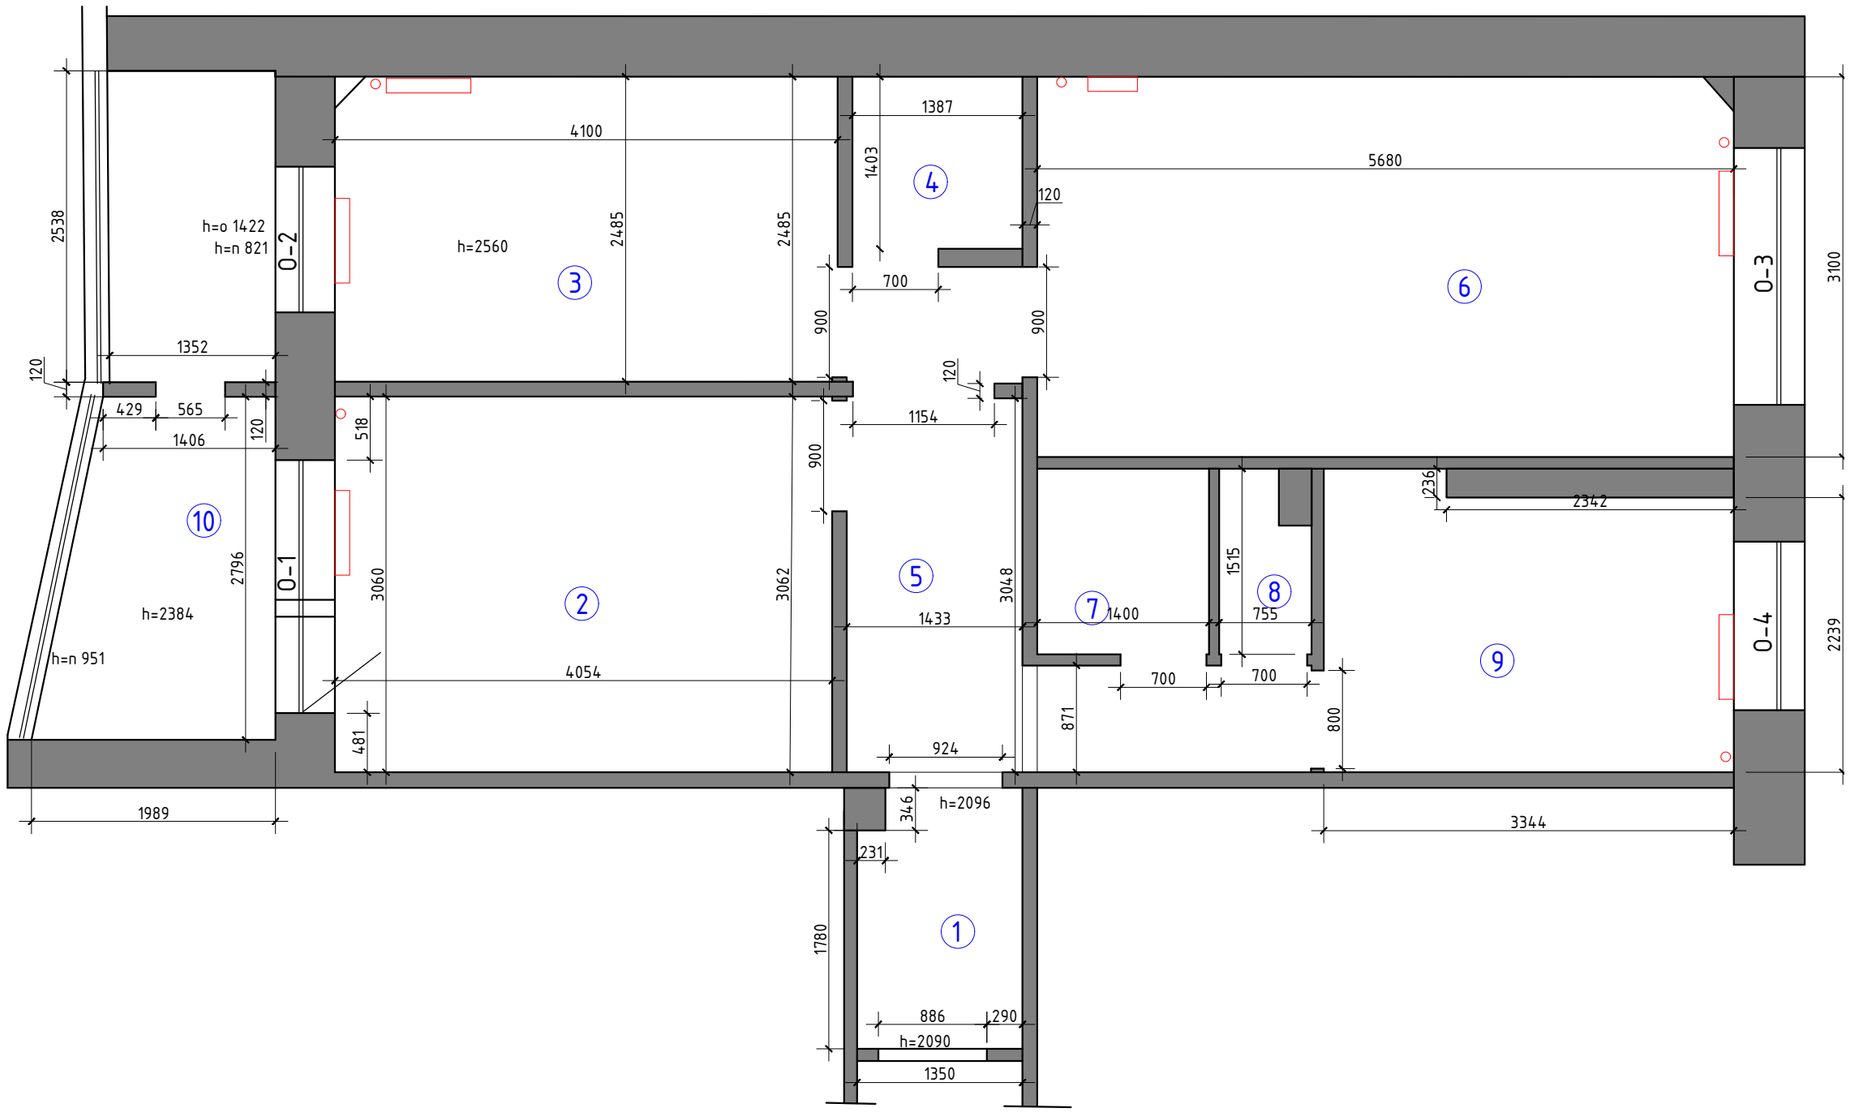

Экспликация помещений

№№ комн.	Характеристики комнат и помещений	Общая площадь
		всего
1	Коридор	2,8
2	Комната	12,4
3	Комната	10,3
4	Кладовая	2,1
5	Прихожая	7,9
6	Комната	17,2
7	Ванная комната	2,0
8	Санузел	1,1
9	Кухня	7,8
10	Лоджия	5,1
		68,7
Итого:		

Примечание: замеры производились в жилой квартире с мебелью по отделочным материалам.

Заказчик	Согласованно	Дата	Подпись	Адрес: г. Раменское ул. Комунистическая 27,59			
		10.02.25			Стадия	Лист	Листов
Заказчик							
Дизайнер	Чапланова П.О			Квартира	POLINA CHAPLANOVA DESIGN		
				Обмерный план			

Формат А3