

POLINA CHAPLANOVA DESIGN

ЖИЛОЙ ДОМ

Раменское р-он, СПС, СТ товарищество "Жемчужина" уч.103

ДЕКОРАЦИОННЫЙ ПРОЕКТ

Дизайнер: Чапланова П.О

Раменское 2022

 polinachaplanova.com  polinachaplanova@bk.ru  +7 (903) 792-34-98  @polina_chaplanova_design

Дизайн интерьера • Архитектурное проектирование • Декорирование • Авторский надзор • Комплектация • Услуга в сфере строительства

Состав проекта	лист
Титульный лист	1
Состав проекта	2
Визуализация Гостиная-кухня. Помещение 001	3-10
Визуализация Холла. Помещение 002	11-14
Визуализация Санузел 1 этаж. Помещение 004	15-19
Визуализация Тамбура. Помещение 006	20-22
Визуализация Санузел 2 этаж. Помещение 011	23-29
План с расстановкой мебели и освещения	30
Коллаж Концепция проекта	31
Коллаж Гостиная-кухня. Помещение 001	32
Коллаж Холла. Помещение 002	33
Коллаж Санузел 1 этаж. Помещение 004	34
Коллаж Тамбура. Помещение 006	35
Коллаж Санузел 2 этаж. Помещение 011	36
Сводная ведомость	37-45

М 1:50

Заказчик	Согласованно	Дата	Подпись	Адрес: Раменское р-он, СПС, СТ товарищество "Жемчужина" уч.103			
		14.03.22			Стадия	Лист	Листов
Дизайнер	Чапланова П.О					2	45
				Жилой дом 1 этаж	POLINA CHAPLANOVA DESIGN		
				Состав проекта			



POLINA CHAPLANOVA DESIGN

















XOΛΛ №2



POLINA CHAPLANOVA DESIGN




































1 этаж

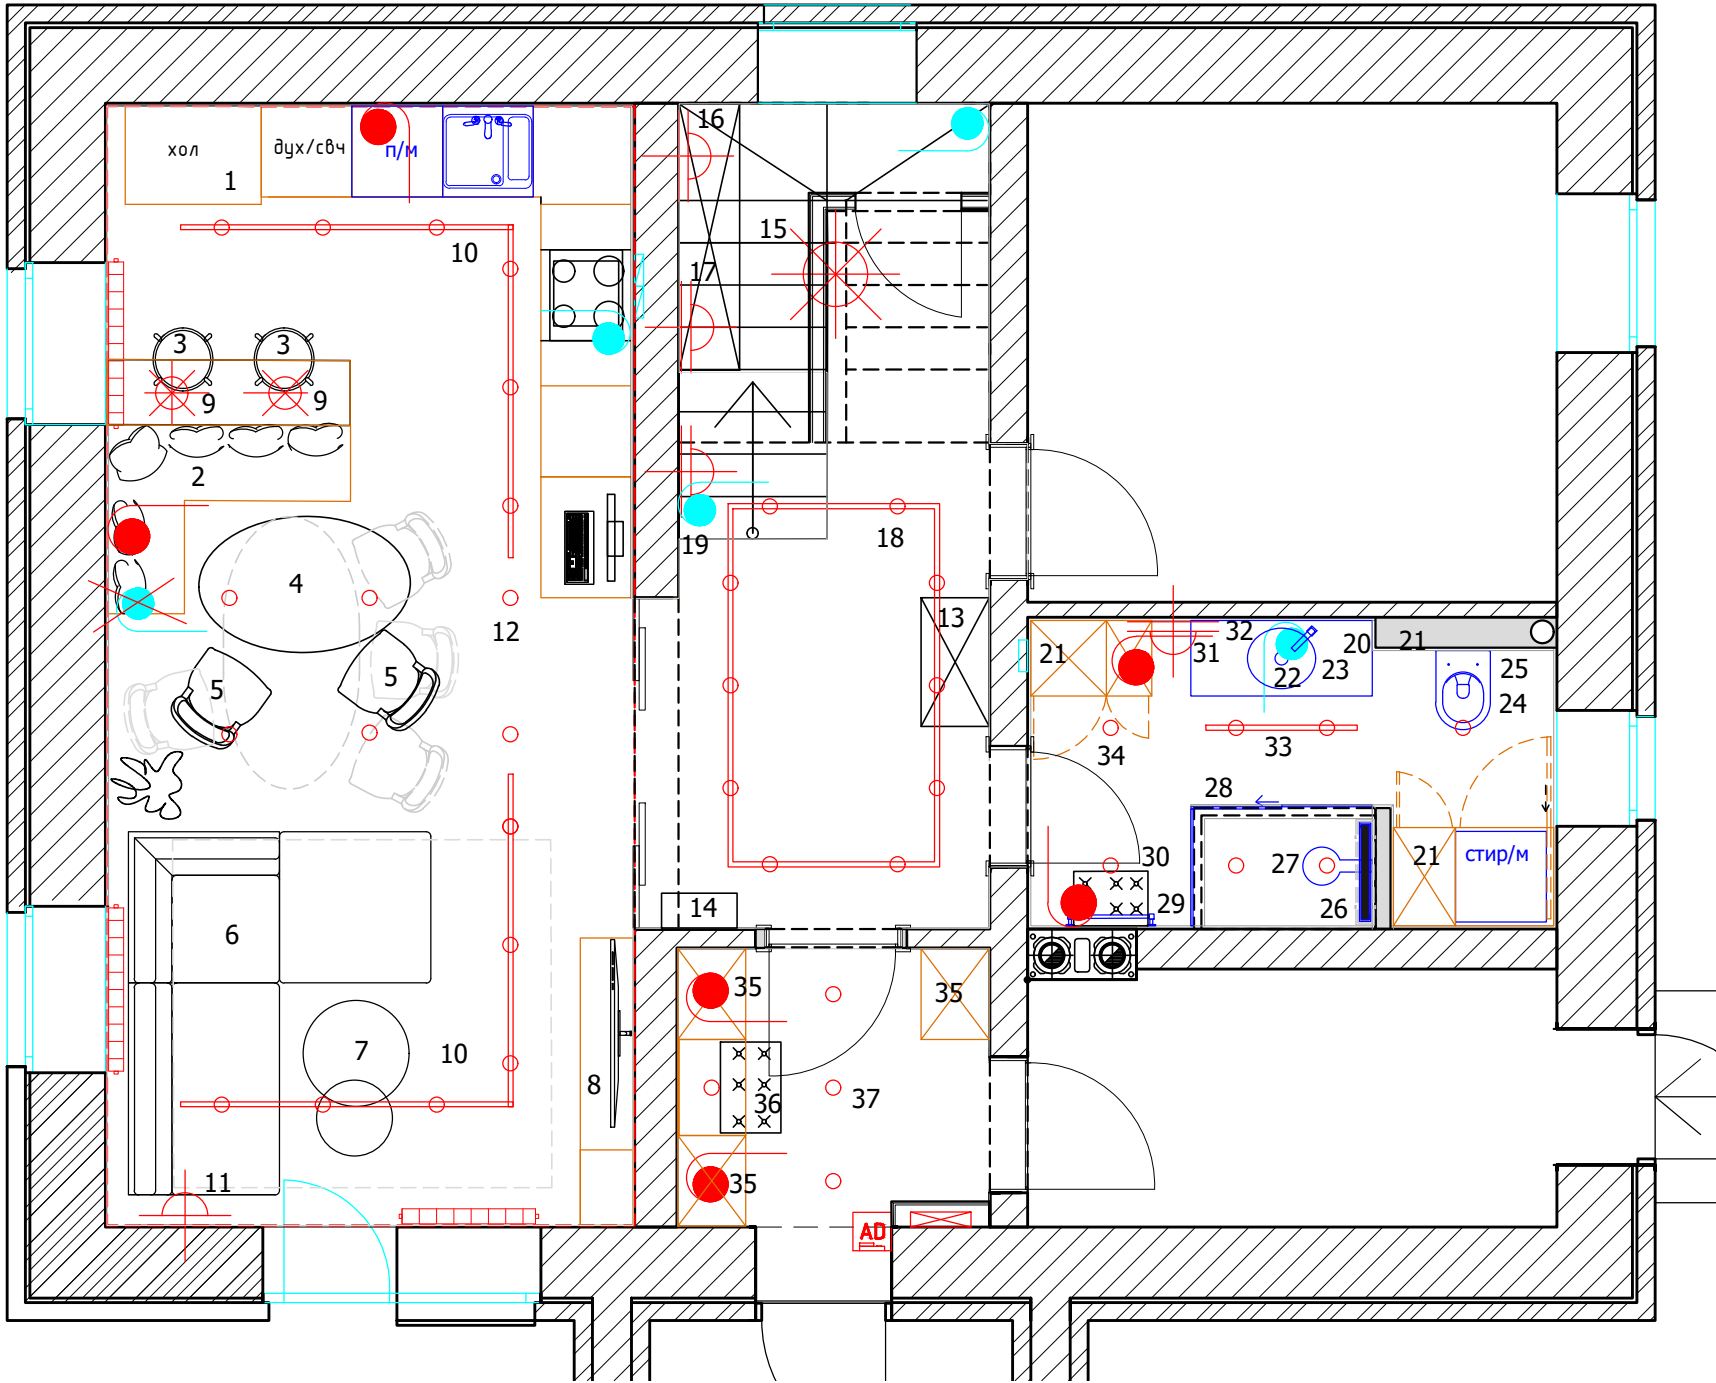

План 1-го этажа


№	Наименование	Площадь
001	Гостиная кухня	26,0
002	Холл	11,3
004	Санузел	7,2
006	Тамбур	3,8
		48,3 м²

План 2-го этажа

№	Наименование	Площадь
011	Санузел	12,8

Условные обозначения:
— мебель по индивидуальным размерам

2 этаж


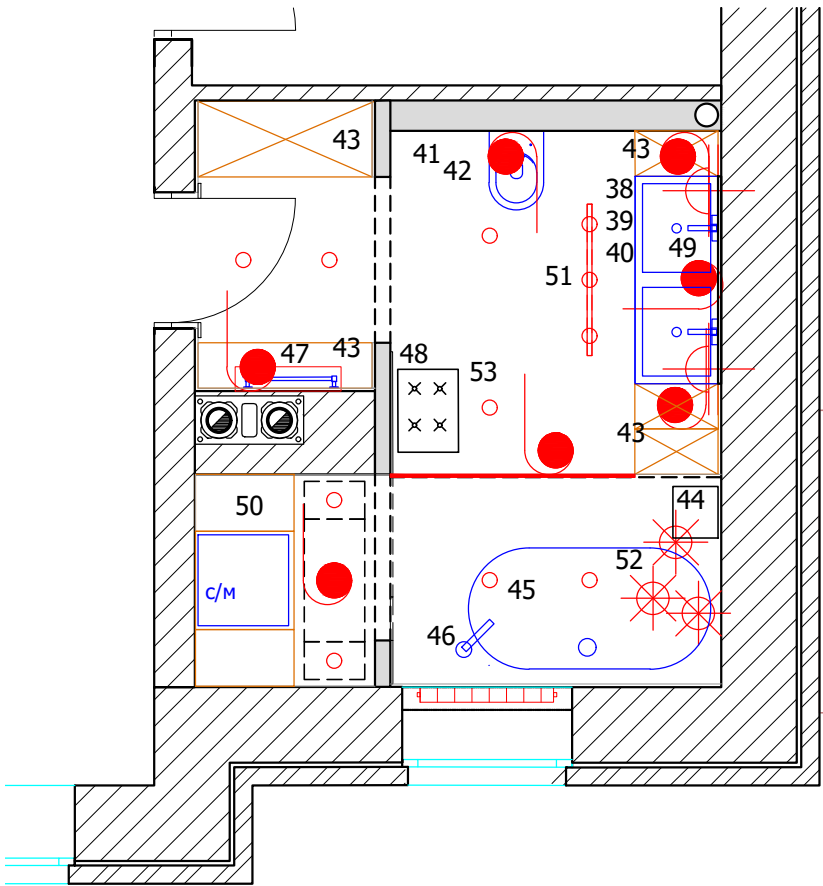


М 1:50

Заказчик	Согласованно	Дата	Подпись	Адрес: Раменское р-он, СПС, СТ товарищество "Жемчужина" уч.103	Стадия	Лист	Листов
Дизайнер	Чапланова П.О	14.03.22				30	45
				Жилой дом	POLINA CHAPLANOVA DESIGN		
				План мебели и расстановка оборудования			

КОНЦЕПЦИЯ ПРОЕКТА

Черная жемчужина

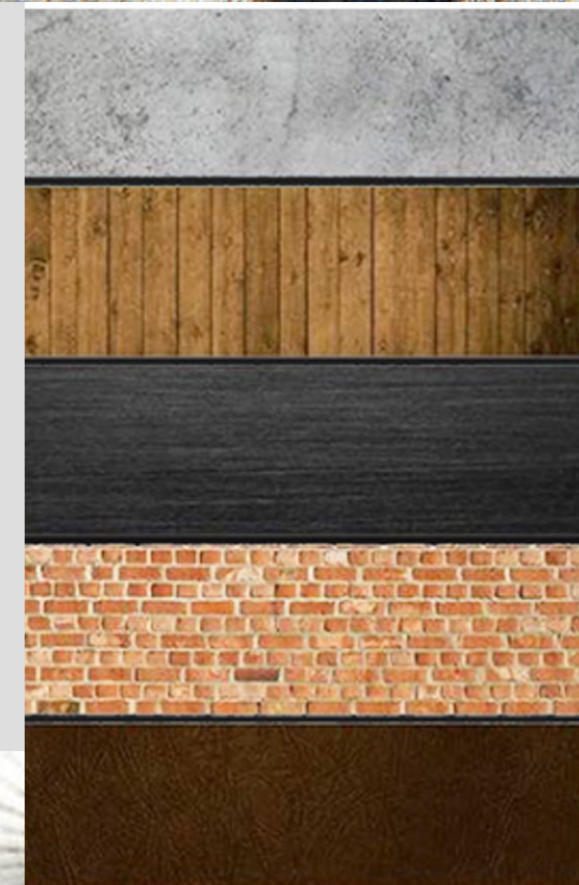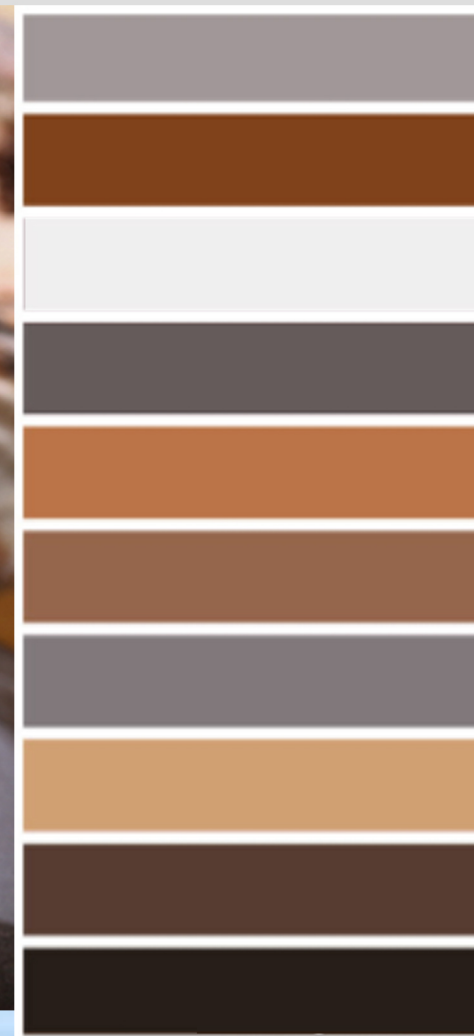

бетон

дерево

металл

кирпич

кожа



POLINA CHAPLANOVA DESIGN

ГОСТИНАЯ-КУХНЯ №1

9. Трековый светильник



1. Кухонная мебель

12. Встроенный светильник

Д2. Картина 115x195h



10. Подвесной светильник 12x35h

11. Бра 24x45/103



8. Тумба TV



6. Диван



7. Стол журнальный 70x40 50x36



Д2. Ковер 250x230



4. Стол обеденный, 90x140/185x76h



5. Стул 62x82 x59h

2. Барная стойка




3. Барный стул d30x50-72h



POLINA CHAPLANOVA DESIGN

15. Потолочный
светильник 16x216

идея лестницы

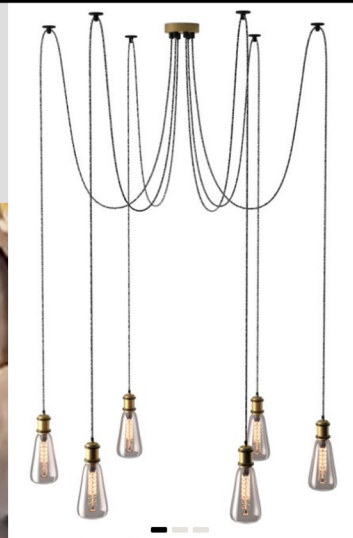

ХОЛЛ № 2

13. Шкаф 85x45x200




18. Трековый светильник



14. Консоль 50x23x80




19. Подсветка лестницы 1
8.5x3.7x4.5

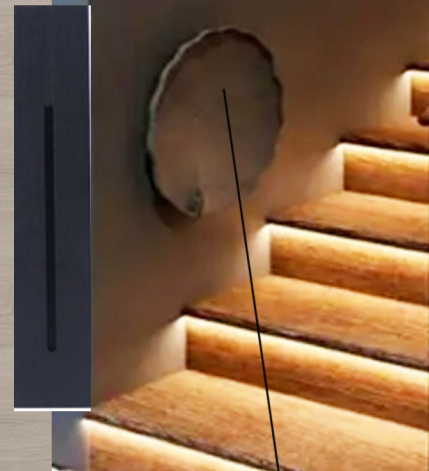

светильники
на стене

16. Бра d30 h5

17. Бра d25 h5

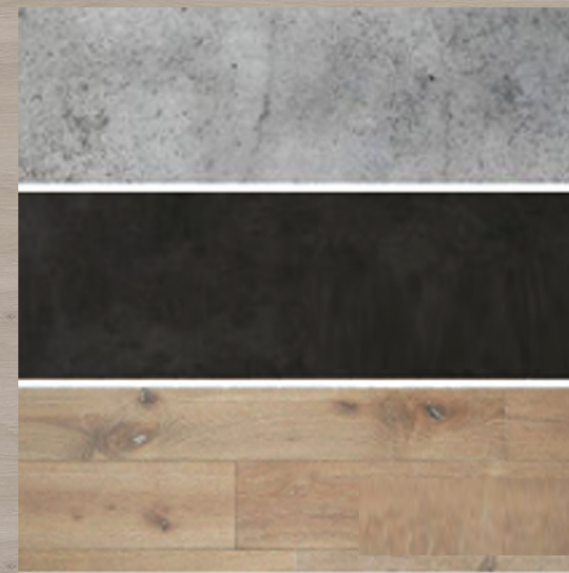

POLINA CHAPLANOVA DESIGN

31. Бра 6x70h

33. Трековый светильник

34. Встроенный светильник

27. Душевая система

32. Зеркало 70x140

21. Шкафы

20. Тумба под раковину 120x50x80h

23. Кран для раковины

25. Кнопка

28. Душевое ограждение 120x80

26. Трап 65l

29. Полотенцесушитель 50x80h

24. Подвесной унитаз

22. Раковину 45x40x15h


30. Банкетка 49x36x46h

35. Шкафы по по индивидуальным размерам

ТАМБУР № 6



37. Встроенный светильник

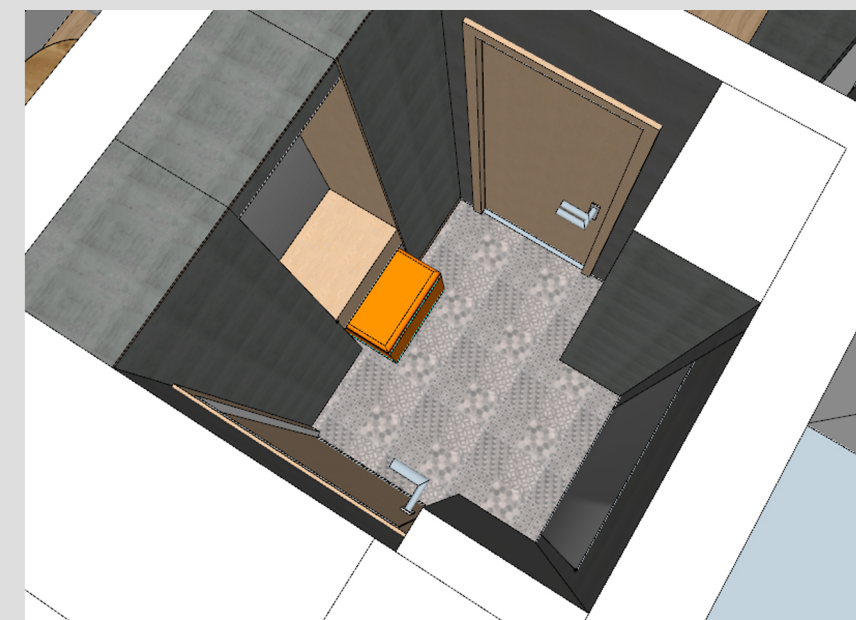

36. Банкетка 60x30x44



POLINA CHAPLANOVA DESIGN

53. Встроенный светильник



41. Подвесной унитаз

42. Кнопка



49. Бра 13x97



33. Тумба под раковину
34. Раковина



44. Стеллаж 34x30x120

43. Шкафы



35. Смеситель на раковину



33. Подвесной светильник 27x26x120h

51. Трековый светильник




46. Кран для ванны

45. Ванна 160x80x58h



47. Полотенцесушитель 50x100

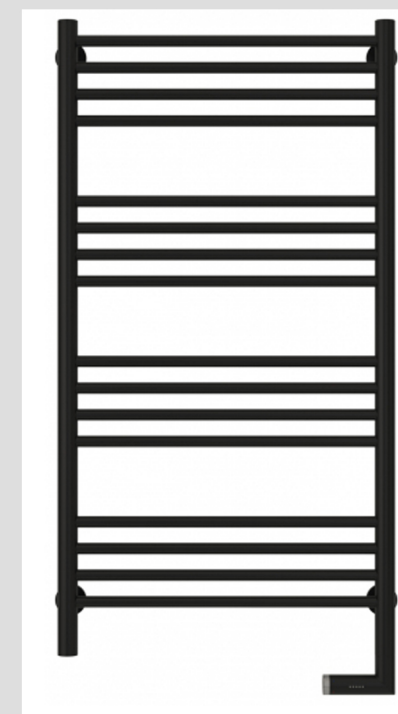

48. Банкетка 40x60x50h



POLINA CHAPLANOVA DESIGN

Сводная ведомость мебели и сантехники


Объект Адрес: Раменское р-он, СПС, СТ товарищество "Жемчужина" уч.103


№ пом.	Наименован ие помещения	Номер	Наименование	Ед. изм	Кол-во	Картинка	Производитель, артикул, размеры, цвет
1	Кухня- столовая	1	кухонная мебель по индивидуальным размерам				см.проект
		2	барная стойка+скамья мебель по индивидуальным размерам				см.проект
		3	барный стул	шт	2,00		БАРНЫЙ СТУЛ, d30x50-72h, металл, кожа
		4	стол обеденный	шт	1,00		90x140/185x76h
		5	стул	шт	2,00		Обеденный стул коричневого цвета, ткань, 62 x 82 x 59 см
		6	диван	шт	1,00		240x210x150 Угловой диван
		7	стол журнальный	шт	1,00		Комплект из 2 столиков черныйЕ INTERIEURS ,Размеры журнальных столиков Большая : - Диаметр : 70 см - Высота: 40 см Малый столик : - Диаметр : 50 см - Высота: 36 см
		8	тумба TV по индивидуальным размерам				см.проект

		9	трековый светильник	комп	2,00		трек накладной +углы+ СВЕТИЛЬНИК НА ШТАНГЕ ARTE см.проект, цвет черный
		10	подвесной светильник	шт	2,00		Подвесной светильник , 12х35h
		11	бра	шт	1,00		Бра, 24х45/103, металл
		12	встроенный светильник	шт	6,00		11792 ВСТРАИВАЕМЫЙ ПОВОРОТНЫЙ СВЕТИЛЬНИК СО СМЕННОЙ ЛАМПОЙ
		д1	картина	шт	1,00		картина на досках под заказ 115х195h
		д2	крвер				ковер 250х230
		13	шкаф	шт	1,00		шкаф 7001 model, спец.заказ размер 85х45х200, створки стекло


2	Холл	14	консоль	шт	1,00		Консоль черный, 50x23x80
		15	потолчный светильник	шт	1,00		Подвесная люстра цвета античной бронзы, 16x216
		16	бра	шт	6,00		светильник Затмение черный d30 h5 Led 12W (4000K)
		17	бра	шт	4,00		Светильник Затмение черный d25 h4,5 Led 9W (4000K)
		18	трековый светильник	шт	1,00		трек накладной +углы+ СВЕТИЛЬНИК НА ШТАНГЕ ARTE см.проект, цвет черный
		19	подсветка лестницы	шт	18,00		етектор + светильник Сенсор Led ступеньки лестницы,Light Motion Sensor,185x37x45 мм
		20	тумба под раковину по индивидуальным размерам	шт	1,00		см.проект, материалы: профильная труба, металлическое подстолье, подстолье из металла, слэб карагача, массив карагача, шпонированный мдф, шпон дуба, натуральный камень, массив дерева, 120x50x80h


21	шкафы по по индивидуальным размерам				см.проект, мдф, покраска
22	раковина	шт	1,00		Loft Designe,РАКОВИНА 3040 model,45x40x15h
23	кран для раковины	шт	1,00		Смеситель для раковины ,Цвет: Черный Покрытие: Матовое Коллекция: Baretti Назначение: Для раковины Монтаж: Внешний
24	унитаз	шт	1,00		Подвесной унитаз
25	кнопка	шт	1,00		Кнопка смыва черная
26	трап	шт	1,00		650L, металл, черный
27	душевая система	шт	1,00		Душевая стойка Цвет: Черный Покрытие: Матовое Коллекция: Монтаж: Внешний

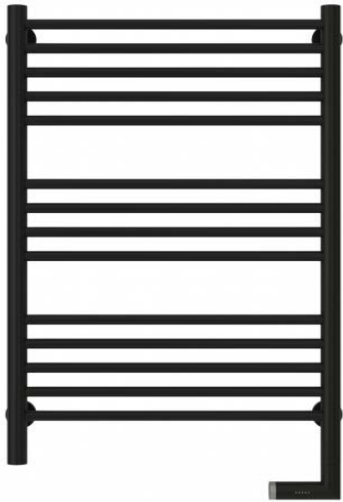4	Санузел 1 этаж	28	душное ограждение индивидуального изготовления	шт	1,00		душевое ограждение 120x80x1950h с раздвижной дверью, черный матовый, стекло тонированное черный
		29	потопенцесушитель	шт	1,00		прямая 800x500 правый,80x50, электрический,Цвет: Матовый чёрный
		30	банкетка	шт	1,00		Пуф,49x36x46h
		31	бра	шт	1,00		□6x70h

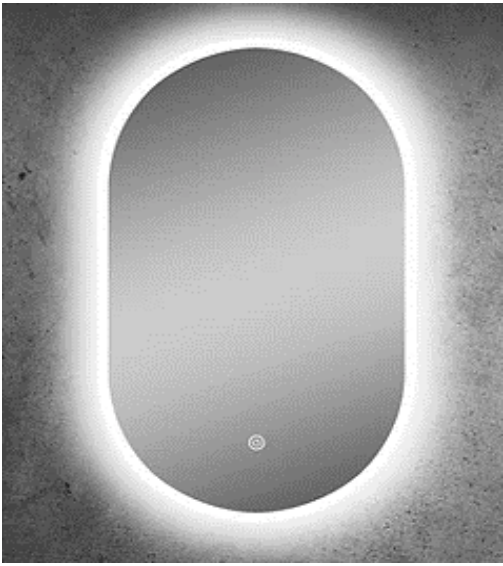		32	зеркало	шт	1,00		, 70x140x, свет 3000К, тач-сенсор включения
		33	трековый светильник	шт	1,00		А трек накладной + СВЕТИЛЬНИК НА ШТАНГЕ ARTE LAMP см.проект, цвет черный
		34	встроенный светильник	шт	5,00		ВСТРАИВАЕМЫЙ ПОВОРОТНЫЙ СВЕТИЛЬНИК СО СМЕННОЙ ЛАМПОЙ
6	Тамбур	35	шкафы по по индивидуальным размерам				см.проект, мдф, покраска+дерево+штукатурка фасада
		36	банкетка	шт	1,00		, Мягкий пуф-банкетка для прихожей цвет кожи бронза, на колесах,60х30х44
		37	встроенный светильник	шт	4,00		ВСТРАИВАЕМЫЙ ПОВОРОТНЫЙ СВЕТИЛЬНИК СО СМЕННОЙ ЛАМПОЙ
		38	тумба под раковину по индивидуальным размерам				см.проект, мдф, покарска
		39	раковина из исуствного камня по индивидуальным размерам				см.проект, согласно выбранному образцк под цвет плитки
		40	кран для раковины	шт	2,00		Смеситель для раковины на 3 отверстия из стены,излив 250 мм, цвет черный матовый,

41	унитаз	шт	1,00		Подвесной унитаз
42	кнопка	шт	1,00		
43	шкафы по по индивидуальным размерам	шт	1,00		см. проект, мдф покарска
44	стеллаж	шт	1,00		Приставной стеллаж с дубовыми полками, черный,Размер: 340*300*1200 мм
45	ванна	шт	1,00		Акриловая ванна, 1600*800*580
46	кран для ванны	шт	1,00		Смеситель для ванны, черный матовый

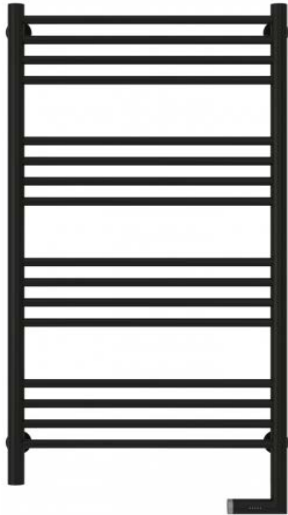11	Санузел 2 этаж	47	полотенцесушитель	шт	1,00		Сунержа Богема 2.0 прямая 1000х500 МЭМ правый, электрический,Цвет: Матовый чёрный
			светодиодная лента	п/м.	6,00		Светодиодная лента в силиконе теплая (0500010)
		48	банкетка	шт	1,00		Пуф на металлическом каркасе в каретной стяжке, кожа коричневая, 40х60х50h
		49	бра	шт	2,00		Бра с белыми плафонами,Белыйметалл, акрил13 x 97 см
		50	шкафы по по индивидуальным размерам в постирочную	шт	1,00		см.проект, покраска мдф

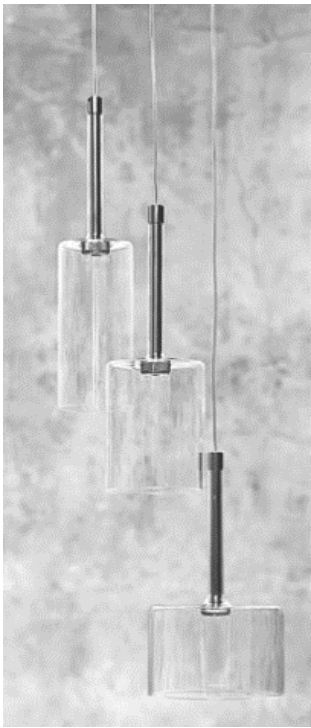		51	трековый светильник	шт	1,00		S трек накладной + СВЕТИЛЬНИК НА ШТАНГЕ ARTE LAMP см.проект, цвет черный
		52	подвесной светильник	шт	1,00		ПОДВЕСНОЙ СВЕТ 7900 model,
		53	встроенный светильник	шт	5,00		ВСТРАИВАЕМЫЙ ПОВОРОТНЫЙ СВЕТИЛЬНИК СО СМЕННОЙ ЛАМПОЙ

Примечание:
1. Все внутренние части для смесителей, унитаза, инсталяция, раковины, душевой,и т.д дополняются специализированной компанией
2. Список техники (духовка,стиральная машина, сушилка,телевизор и т.д) не вкоючен в спецификацию и выбирается Заказчиком самостоятельно под потребности